



**RISIKOVURDERING:**

<b>SONE:</b>	<b>612 og 613</b>	<b>Hell og Bjørgmyra</b>		<b>Risikokl.:</b>
<b>Element:</b>	<b>Faktorer:</b>	<b>Kommentarer:</b>		<b>Revurdering</b>
Faregrad evaluering	Skredaktivitet	Lav	1 * 1 =	1
	Skråningshøyde	< 15 m	2 * 0 =	0
	Skjærstyrke OCR	Lav	2 * 1 =	2
	Poretrykk	Lav	3 * 1 =	3
	Mektighet	Noe	2 * 2 =	4
	Sensitivitet	Noe	1 * 2 =	2
	Erosjon	Lite	3 * 1 =	3
	Inngrep	Noe, uavh. Av barnehage 3 * 2 =		6
	<b>KONKLUSJON</b>		<b>SUM:</b>	<b>21</b>
Konsekvens evaluering	Bebyggelse	Spredt < 2	4 * 2 =	8
	Næring	Barnehagen	3 * 1 =	3
	Annen verdi	Ingen	1 * 0 =	0
	Vei	RV 705	2 * 2 =	4
	Jernbane	Ingen	2 * 0 =	0
	Kraftlinje	Regionalt	1 * 2 =	2
	Flom	Middels	2 * 2 =	4
	<b>KONKLUSJON</b>		<b>SUM:</b>	<b>21</b>
<b>Risiko evaluering</b>				

**SONENS GRENSER: Må justeres****RISIKOKLASSE:**

Skade	Faregrad:	Lav	Middels	Høy
Konsekvens:		1 – 15 poeng	16 – 28 poeng	29 – 51 poeng
Mindre alvorlig	* 1 – 13	1	2	3
Alvorlig	* 14 – 24	2	3	4
Meget alvorlig	* 25 – 45	3	4	5

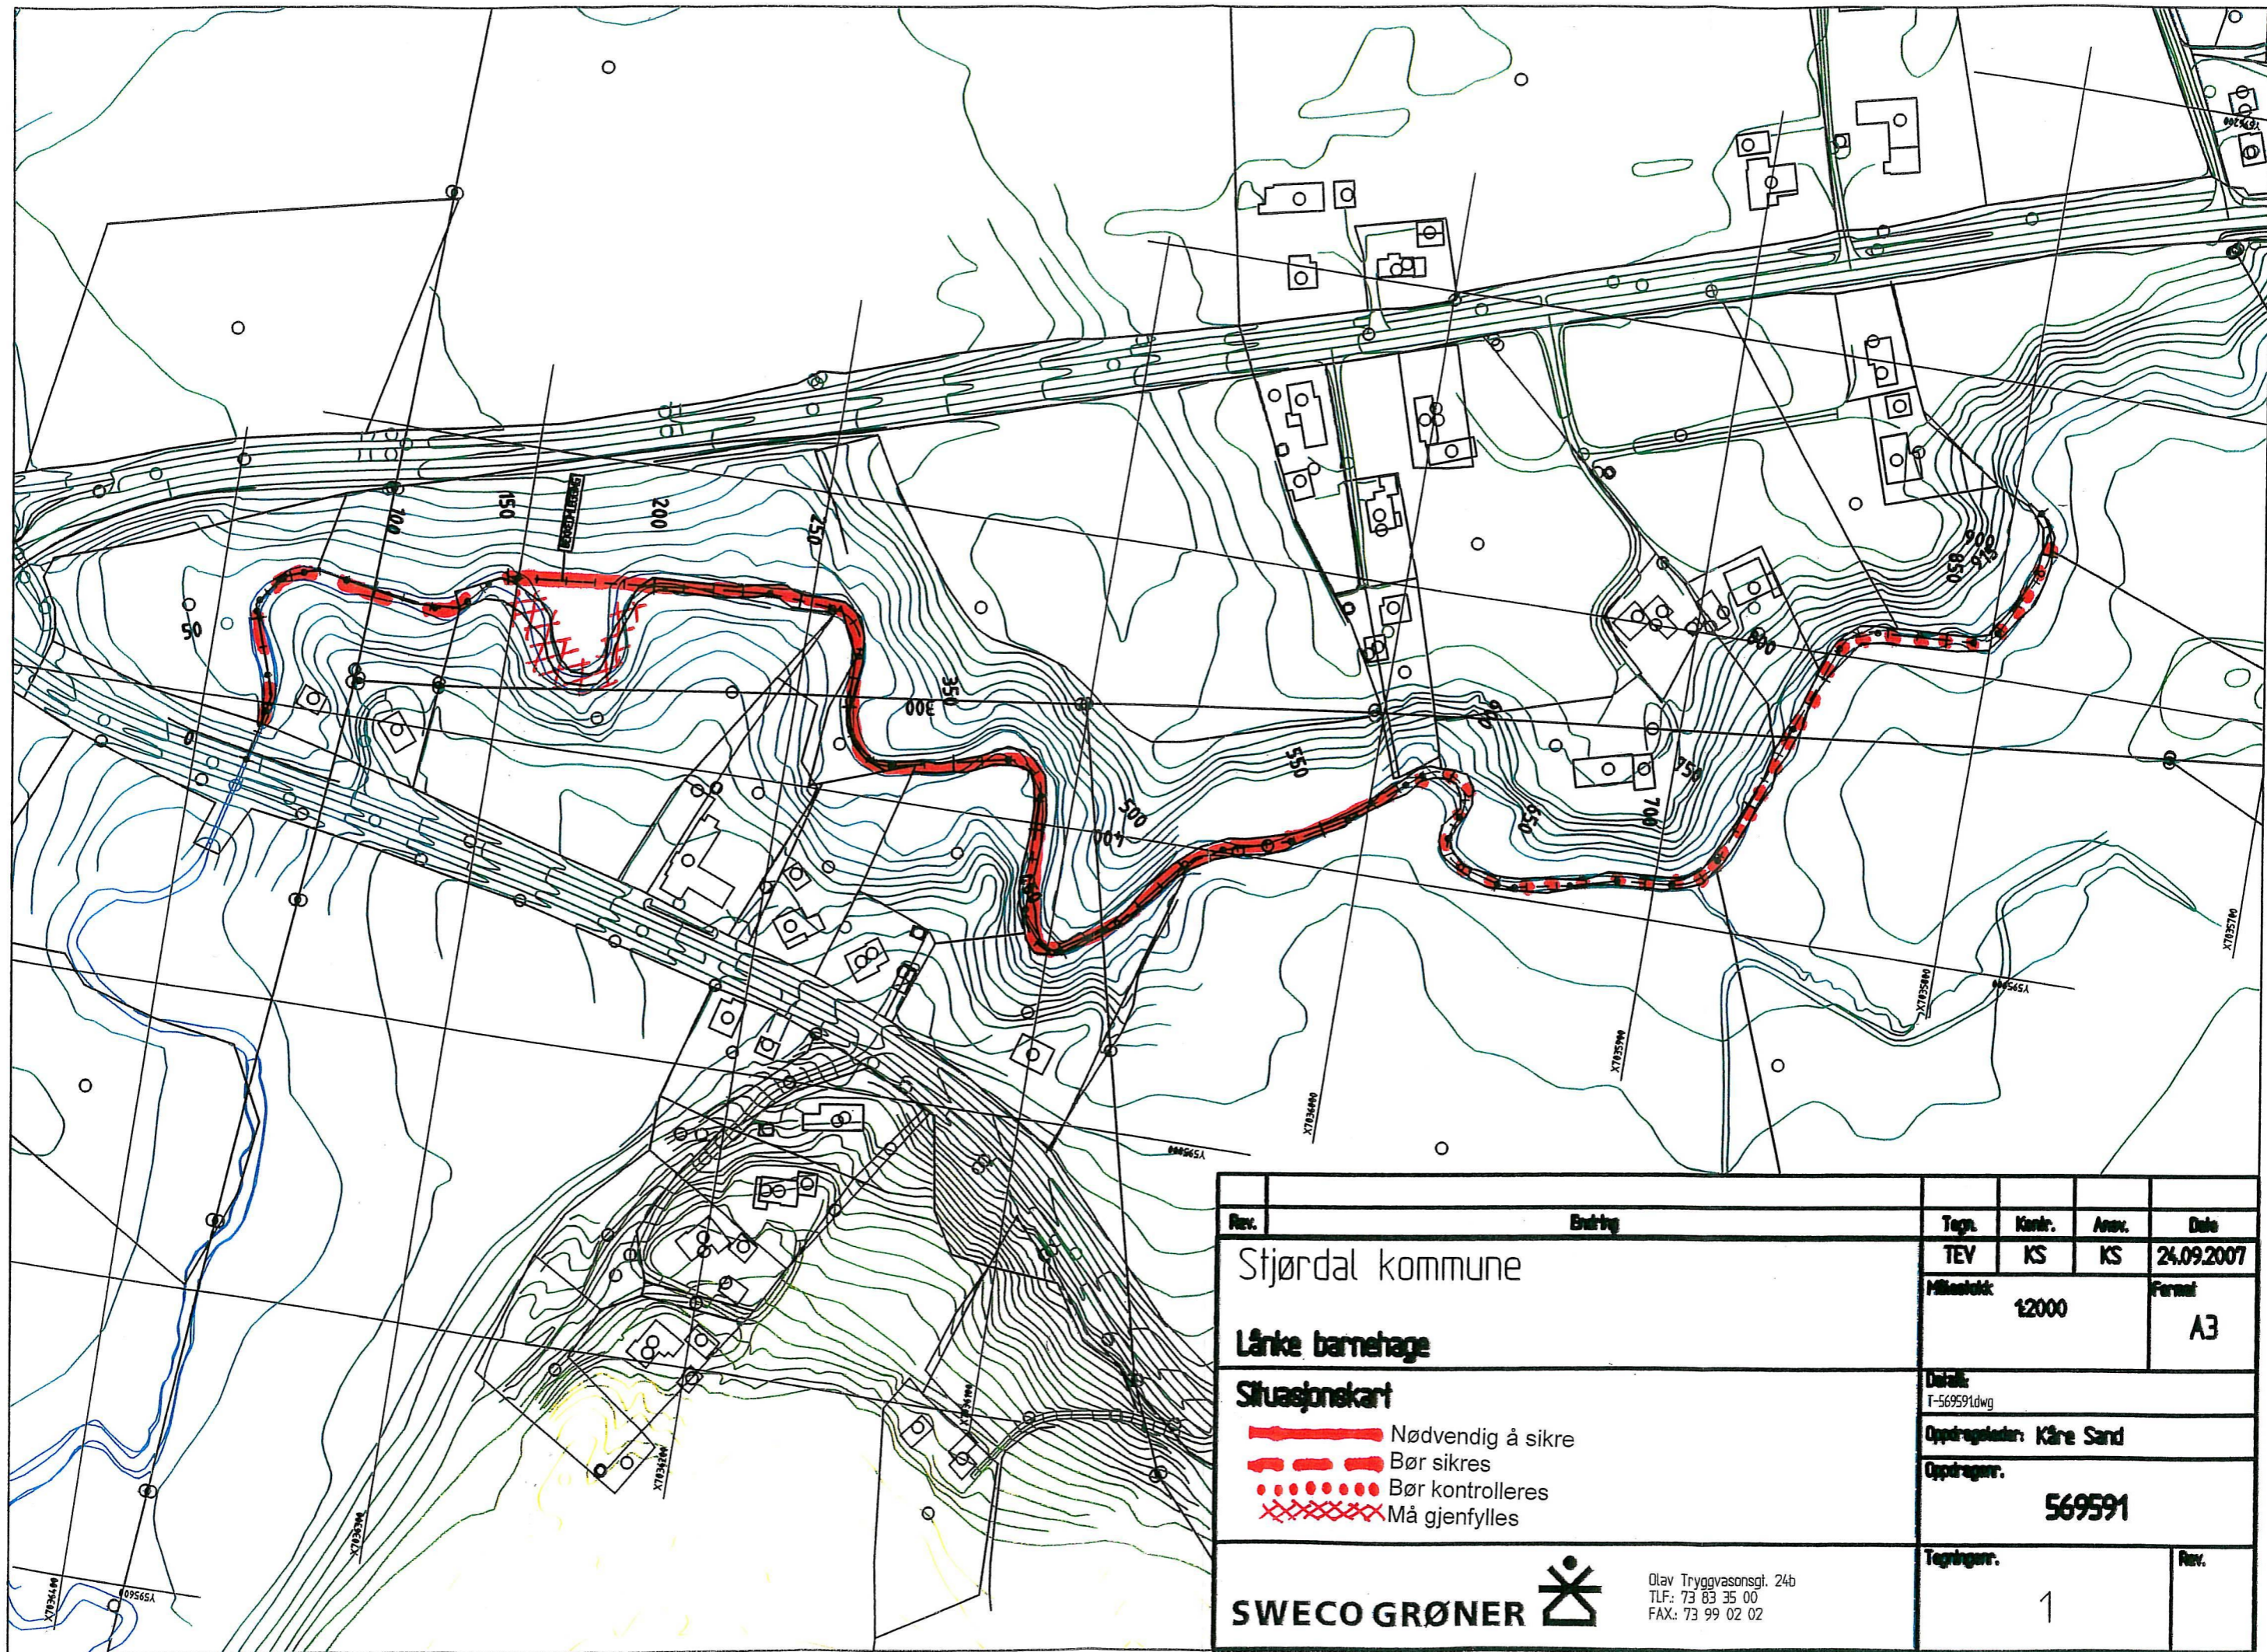

Rev.	Endring	Tegn.	Kontr.	Anm.	Dato
	Stjørdal kommune	TEV	KS	KS	24.09.2007
	Lånke barnehage	Målestokk:	12000	Format:	A3
	Situasjonskart	Detal: T-569591.dwg Oppdragleder: Kåre Sand Oppdragsnr.: 569591			
	<ul style="list-style-type: none"> <li><span style="color: red; font-weight: bold;">—————</span> Nødvendig å sikre</li> <li><span style="color: red; font-weight: bold;">- - - - -</span> Bør sikres</li> <li><span style="color: red; font-weight: bold;">. . . . .</span> Bør kontrolleres</li> <li><span style="color: red; font-weight: bold;">XXXXX</span> Må gjenfylles</li> </ul>	Tegningnr.	1	Rev.	
<b>SWECO GRØNER</b> 		Olav Tryggvassonsgt. 24b TLF: 73 83 35 00 FAX: 73 99 02 02			

planlagt  
ny bygg

parterring

Horsvoll

A

Fuella

Snitt gjennom  
planlagt og barnehave

M=1:200

