

FORKLARINGER


-  Inngrepsgrense
-  Deponi
-  Riggområde
-  Mellomlagring av masser
-  Midlertidig veg
-  Ny permanent parkeringsplass iht. reguleringsplan
-  Midlertidig parkeringsplass
-  Port
-  Bergsikring
-  Kommunal veg
-  Privat veg
-  Restriksjon
-  Område for utslipp av renset avløpsvann
-  Kulturminne

ANVISNINGER

Koordinatsystem: EUREF89 NTM6

Høydesystem: NN2000

Restriksjon 1 Fare for snøskred Ved behov for personopphold i dette område vinterstid, skal regionalt skredfarevarsel for «Hardanger» benyttes. Det skal ikke pågå arbeid ved faregrad 4 eller høyere. I tillegg anbefales det at man følger med på oppbygging av skavl i løseområdene (sno-8), og kontakter skredsakkyndig personell dersom man mistenker stor skredfare.	Hydro
Restriksjon 2 Fare for snøskred og steinsprang R2B har tilstrekkelig sikkerhet i henhold til sikkerhetsklasse S1. Området kan brukes til lagerplass/deponi om ønskelig, men det anbefales minst mulig personopphold. Brakkerigg med overnatting eller lagerplass/deponi er ikke tillatt. Område for mellomlagring av masser kan benyttes på barmark, men her skal det ikke være persontrafikk ved snødekt mark. Øvrige deler av oppgruset areal skal ikke benyttes i anleggsperioden.	Entreprenør
Restriksjon 3 Kulturminne Inneholder et automatisk fredet kulturminne og et stølsmiljø. Vestland fylkeskommune skal varsles før anleggsstart for oppmerking av restriksjonsområdet i terrenget.	Hydro
Restriksjon 3 Kulturminne Området skal merkes sammen med Hydro og Vestland fylkeskommune. Det skal ikke være noen form for ferdsel med maskiner eller fysiske inngrep innenfor merkingen. Merking skal fjernes etter at anleggsarbeidene er avsluttet.	Entreprenør
Restriksjon 4 Kulturmiljø, steingard Inngrepsgrensen vest for steingarden skal merkes tydelig i terrenget og det skal ikke forekomme skade på eller inngrep i steingarden. Merking skal stikke over snøen vinterstid. Merking fjernes etter at anleggsarbeidene er avsluttet.	Entreprenør
Restriksjon 5 Dyrra mark Det må avklares med grunneier på hvilken måte vekstmassene skal ivaretas.	Hydro
Restriksjon 5 Dyrra mark Innenfor avmerket restriksjonsområde skal vekstmasser skaves av, eller det skal legges duk eller 10 cm sand og bærelag på alle områder som benyttes til kjøring eller lagring av tyngre utstyr. Dette avklares med Hydro. For eventuell fundamentering av brakker fjernes matjord og underlagsjord. For all bruk settes jorden tilbake slik at det kan revegeteres til beitebruk lik dagens tilstand.	Entreprenør

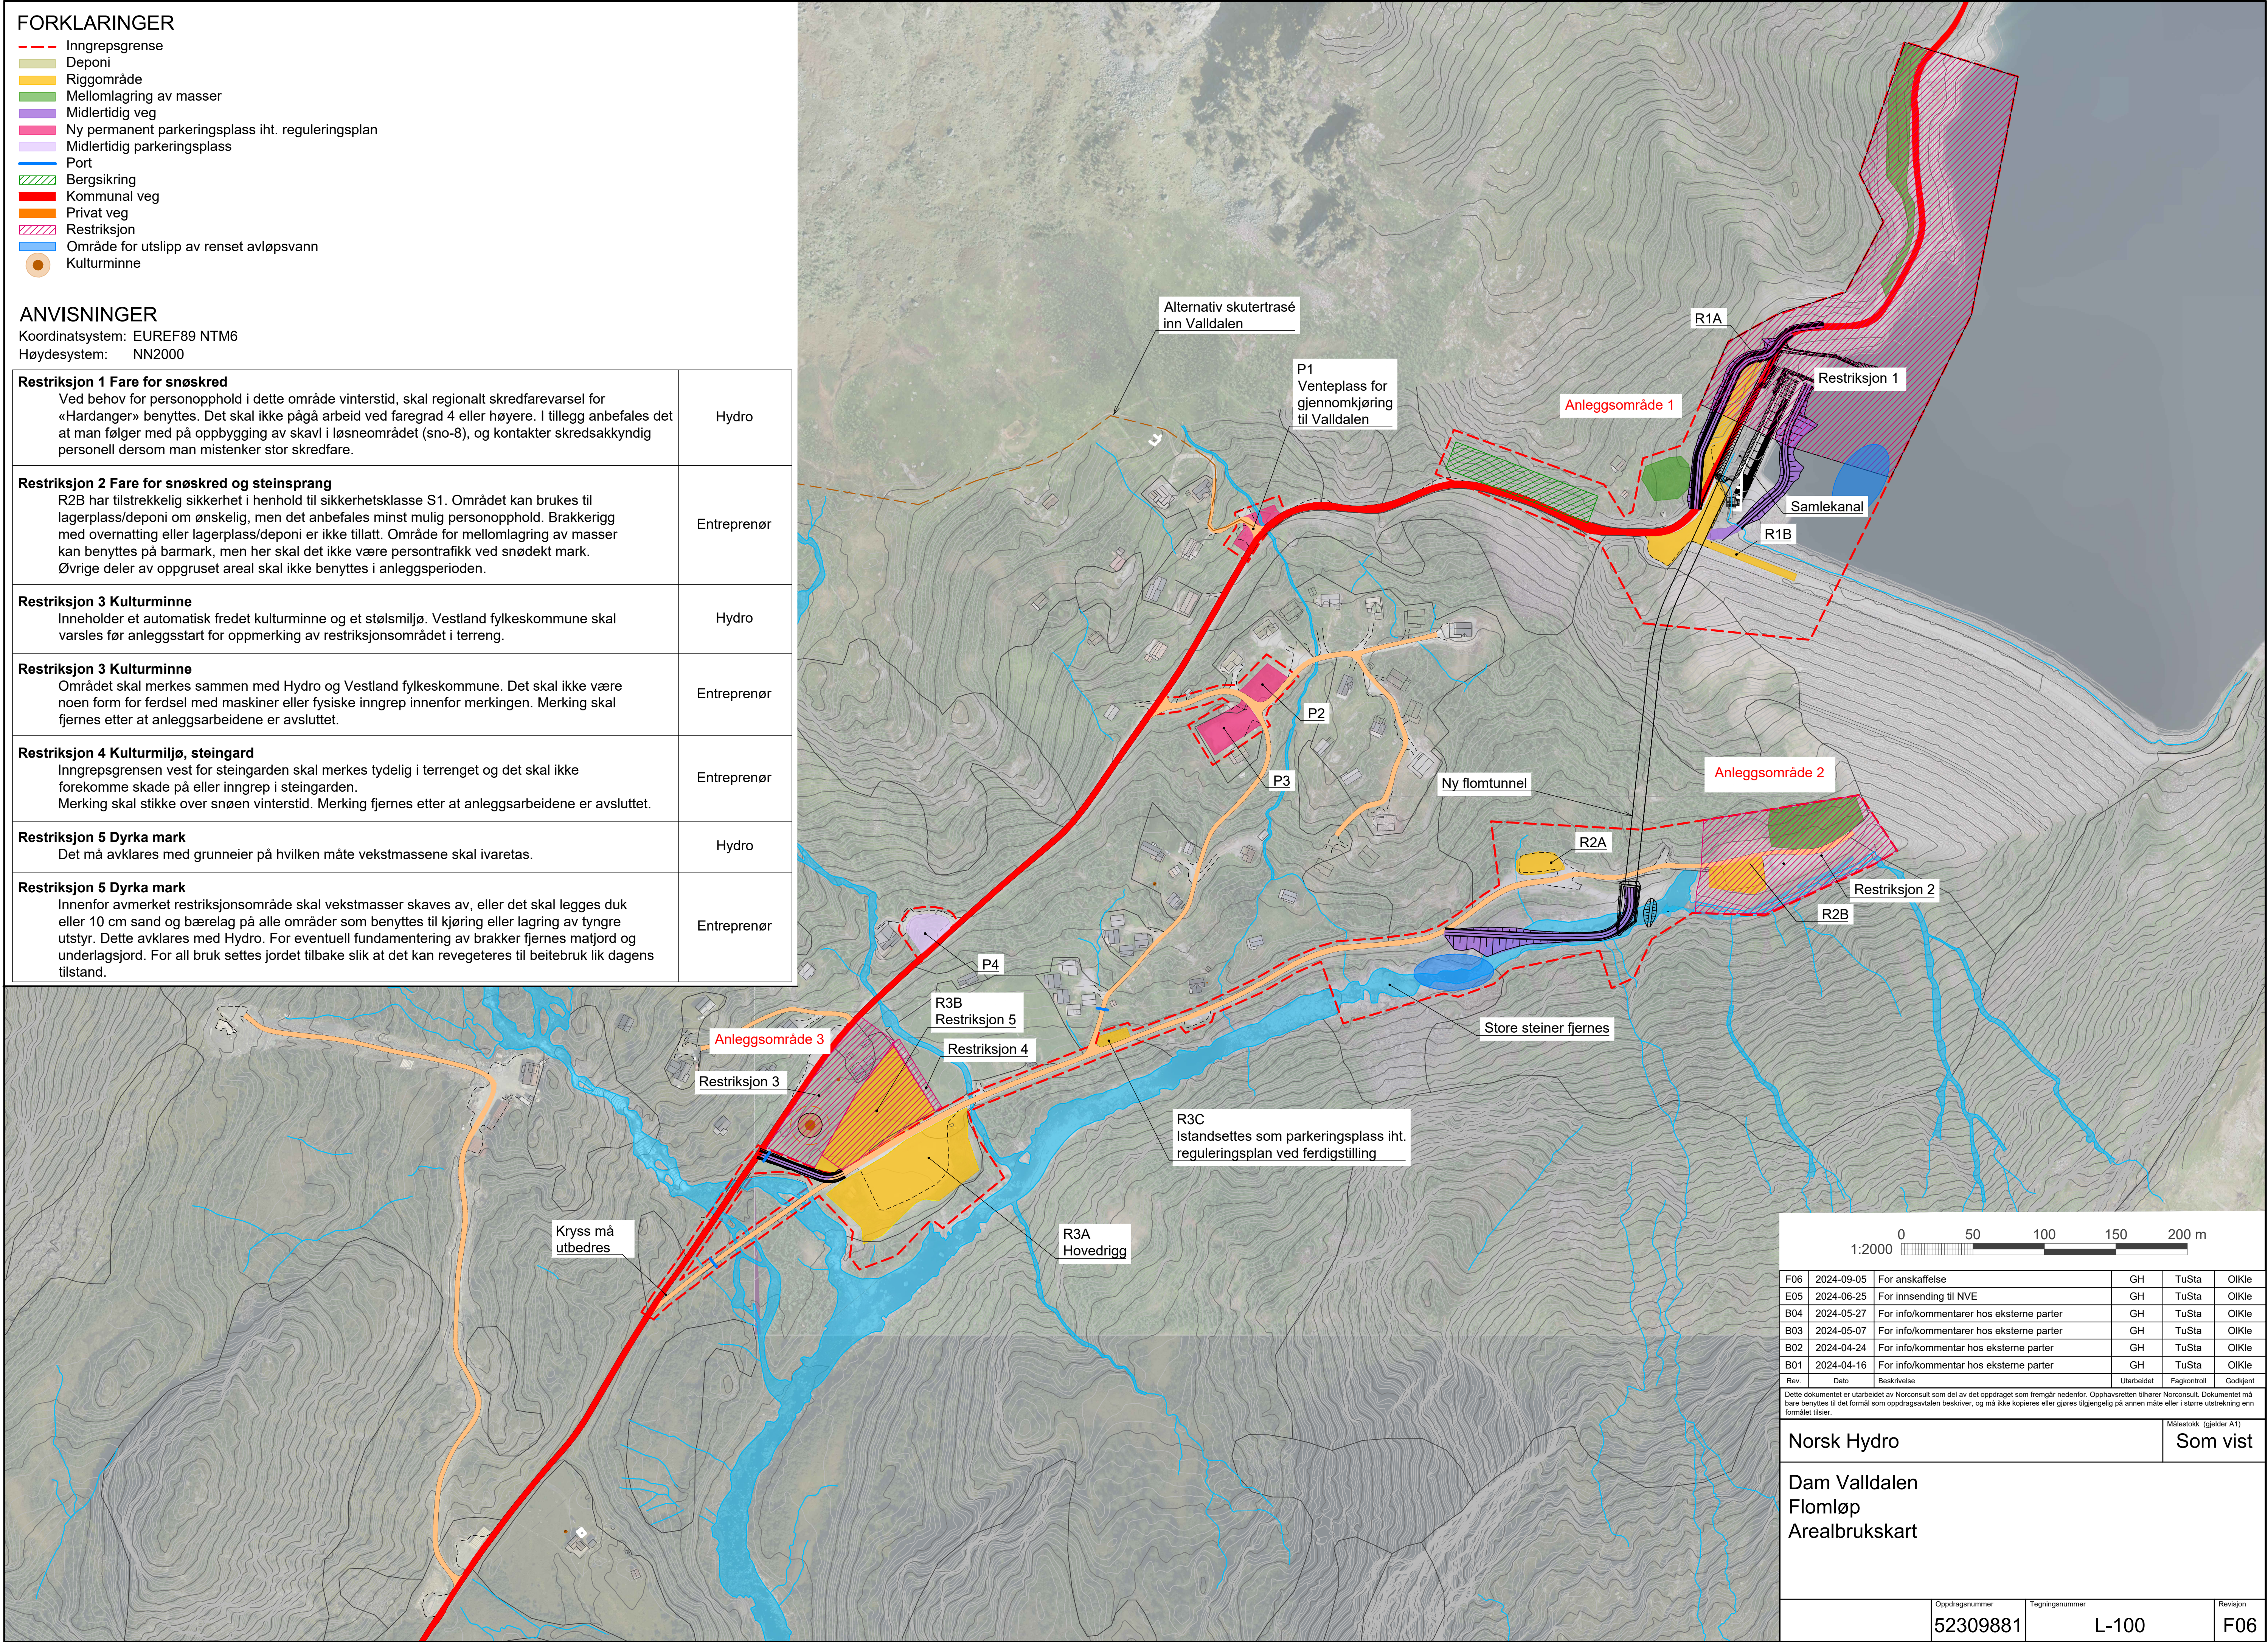

050100150200 m

1:2000

F06	2024-09-05	For anskaffelse	GH	TuSta	OlKle
E05	2024-06-25	For innsending til NVE	GH	TuSta	OlKle
B04	2024-05-27	For info/kommentarer hos eksterne parter	GH	TuSta	OlKle
B03	2024-05-07	For info/kommentarer hos eksterne parter	GH	TuSta	OlKle
B02	2024-04-24	For info/kommentar hos eksterne parter	GH	TuSta	OlKle
B01	2024-04-16	For info/kommentar hos eksterne parter	GH	TuSta	OlKle
Rev.	Dato	Beskrivelse	Utarbeidet	Fagkontroll	Godkjent
Dette dokumentet er utarbeidet av Norconsult som del av det oppdraget som fremgår nedenfor. Opphavsretten tilhører Norconsult. Dokumentet må bare benyttes til det formål som oppdragsavtalen beskriver, og må ikke kopieres eller gjøres tilgjengelig på annen måte eller i større utstrekning enn formålet tilsier.					Målestokk (gjelder A1)
Norsk Hydro					Som vist
Dam Valldalen Flomløp Arealbrukskart					
Oppdragsnummer		Tegningsnummer		Revisjon	
52309881		L-100		F06	