



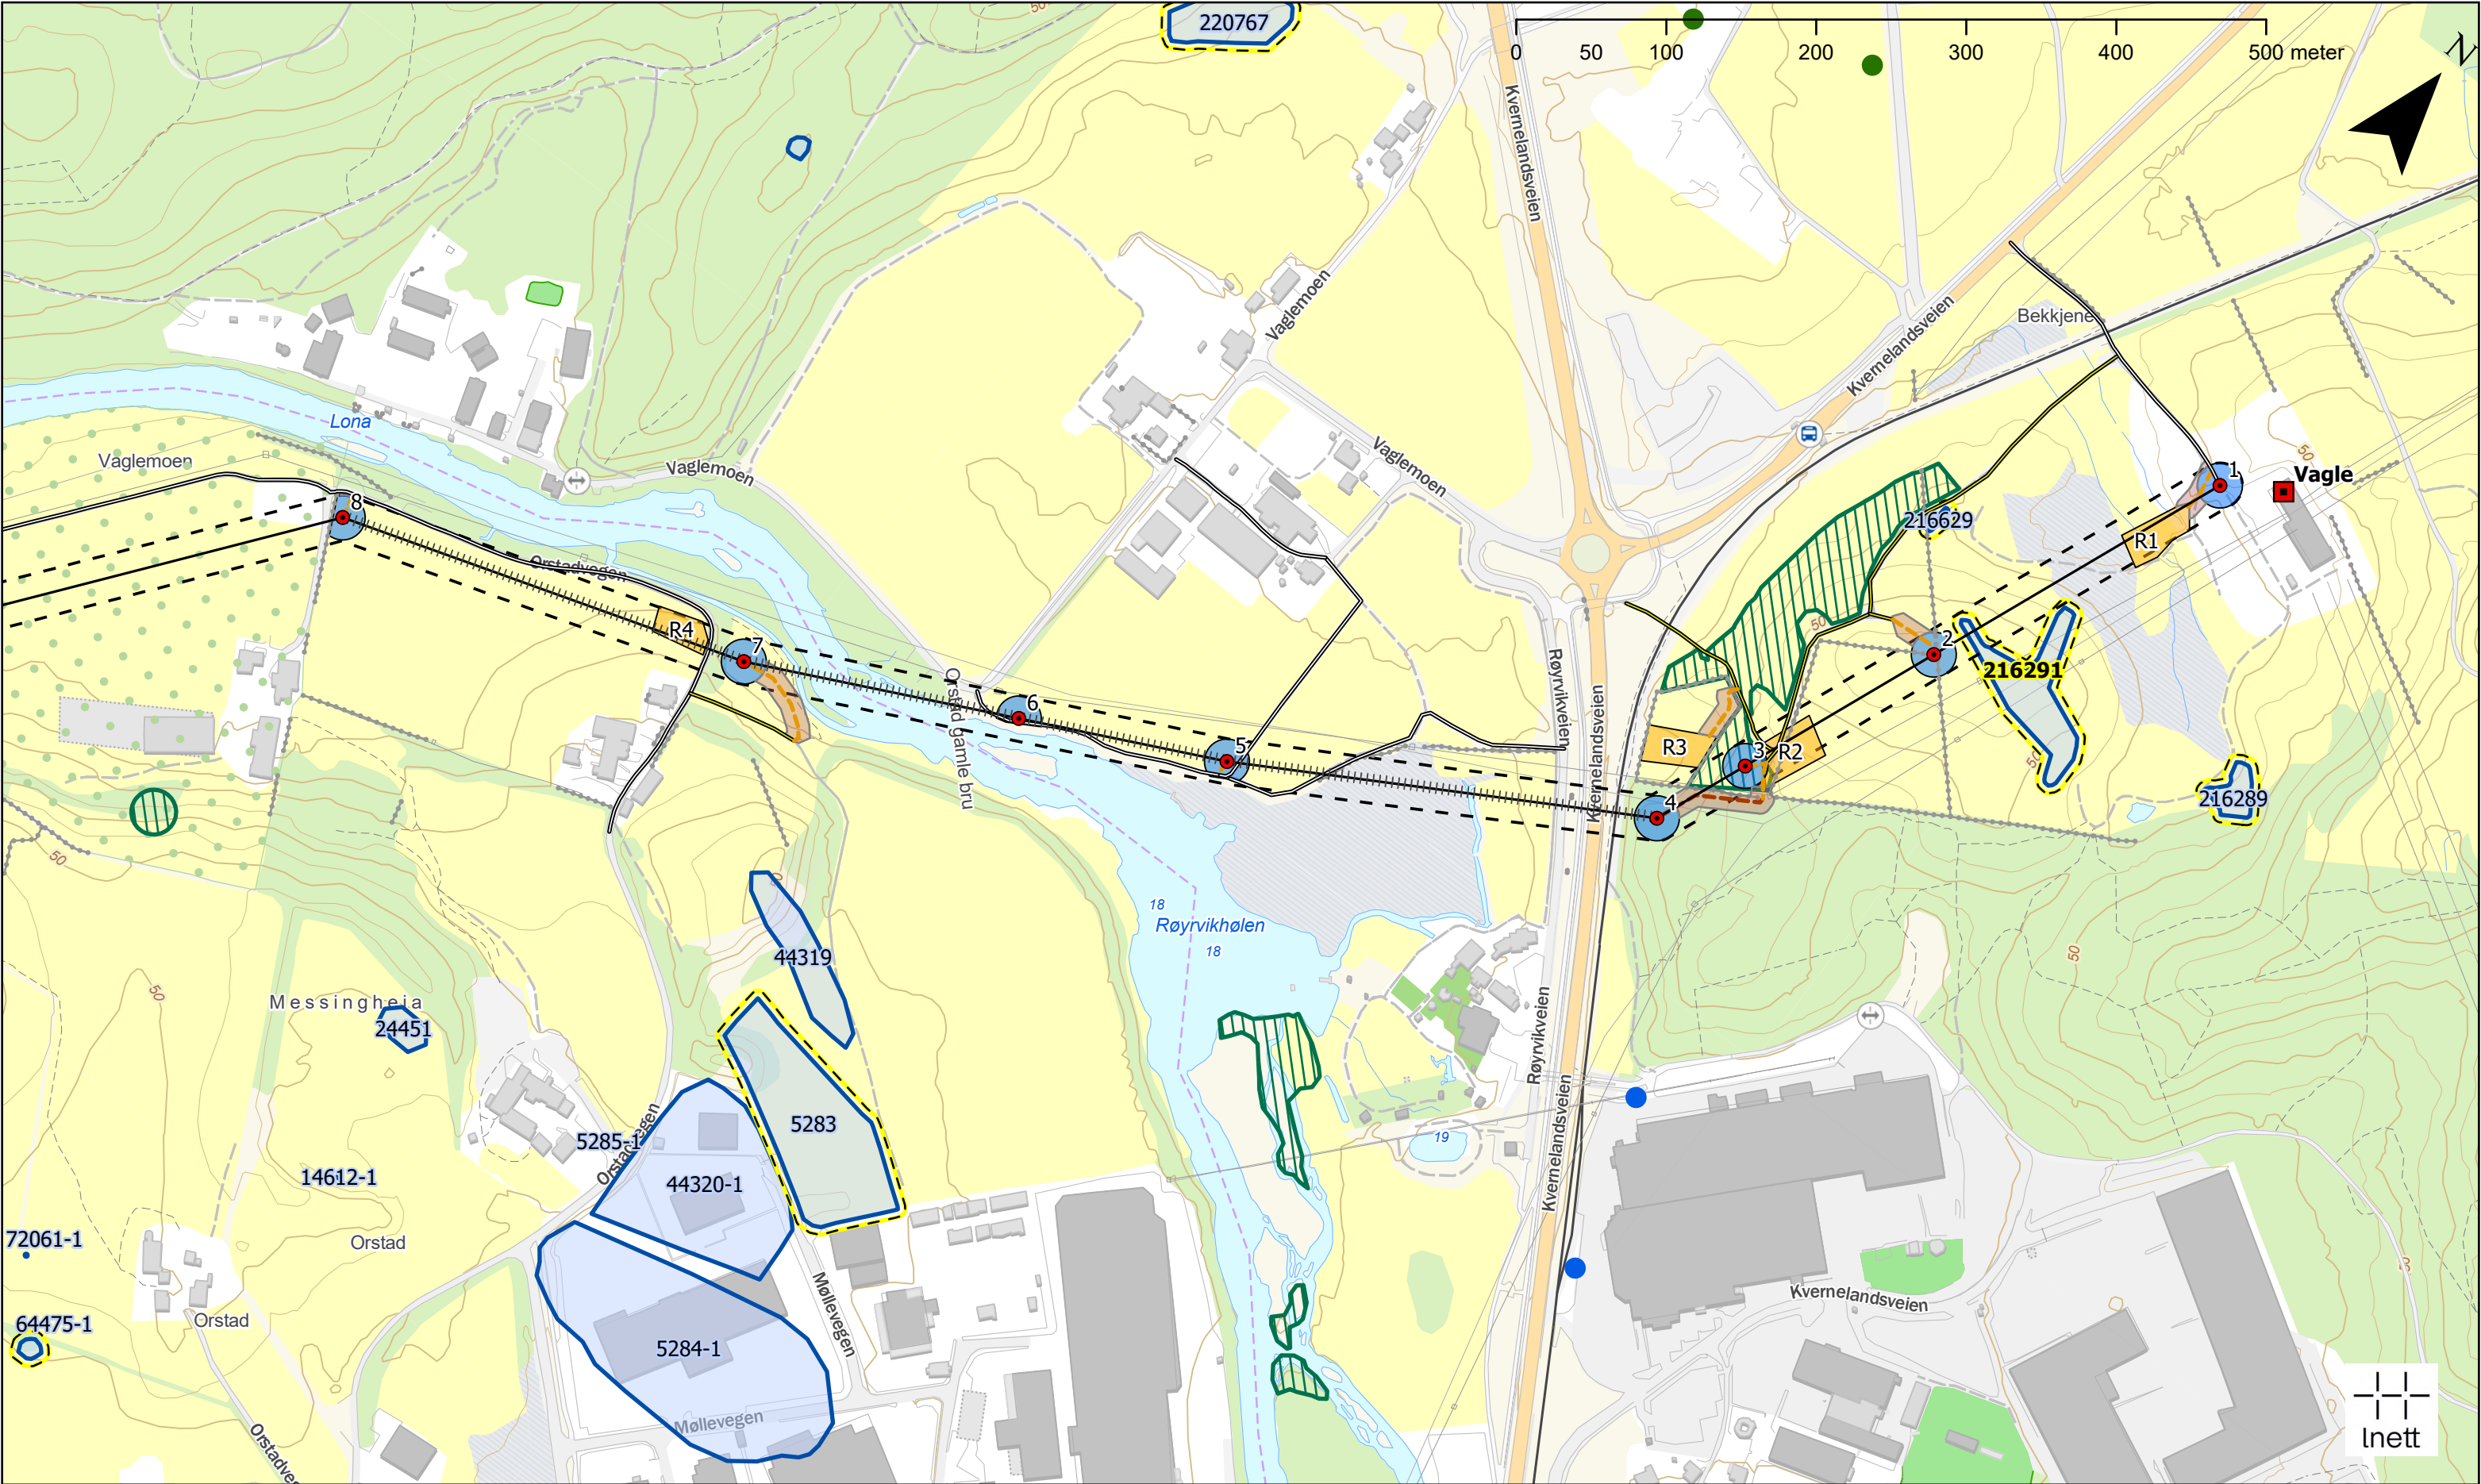


	Transformatorstasjon		Kjørekorridor		Steingjerde
	Mastepunkt luftledning		Fugleavvisere		Sikringssone kulturminne
	Kjørespor i utmark		Luftledning		Kulturminnelokalitet
	Innmark uten åkervei		Masteplass		Verdifull naturtype
	Gruslagt gangvei		Riggplass		Eiendom med planteskadegjører
	Etablert åkervei		Rødlista trær		Klausuleringsbelte luftledning
	Privat vei		Drikkevannsbrønn		<KulturminneID> skal merkes fysisk og sikres med anleggs-/alpingjerde mot sikringssonen.

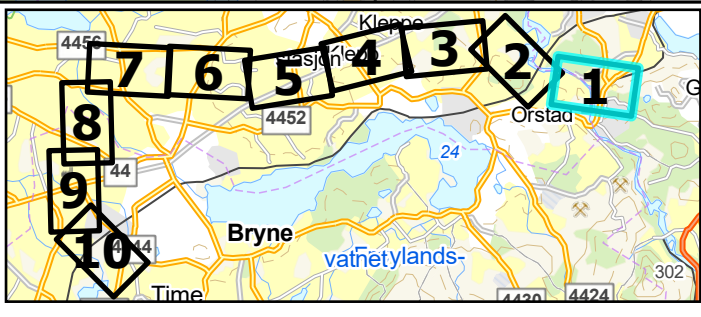

Detaljplankart	
Side 1 av 10 - kartblad Vagle	
Oppdrag: 10257958	Tegnet: ØWJ
Målestokk A3 1:4 000	Dato: 17.9.2025
Kartgrunnlag: Terreng vektor, Geodata	

Utarbeidet av:
Multiconsult
Multiconsult AS Postboks 2070 7708 Steinkjer

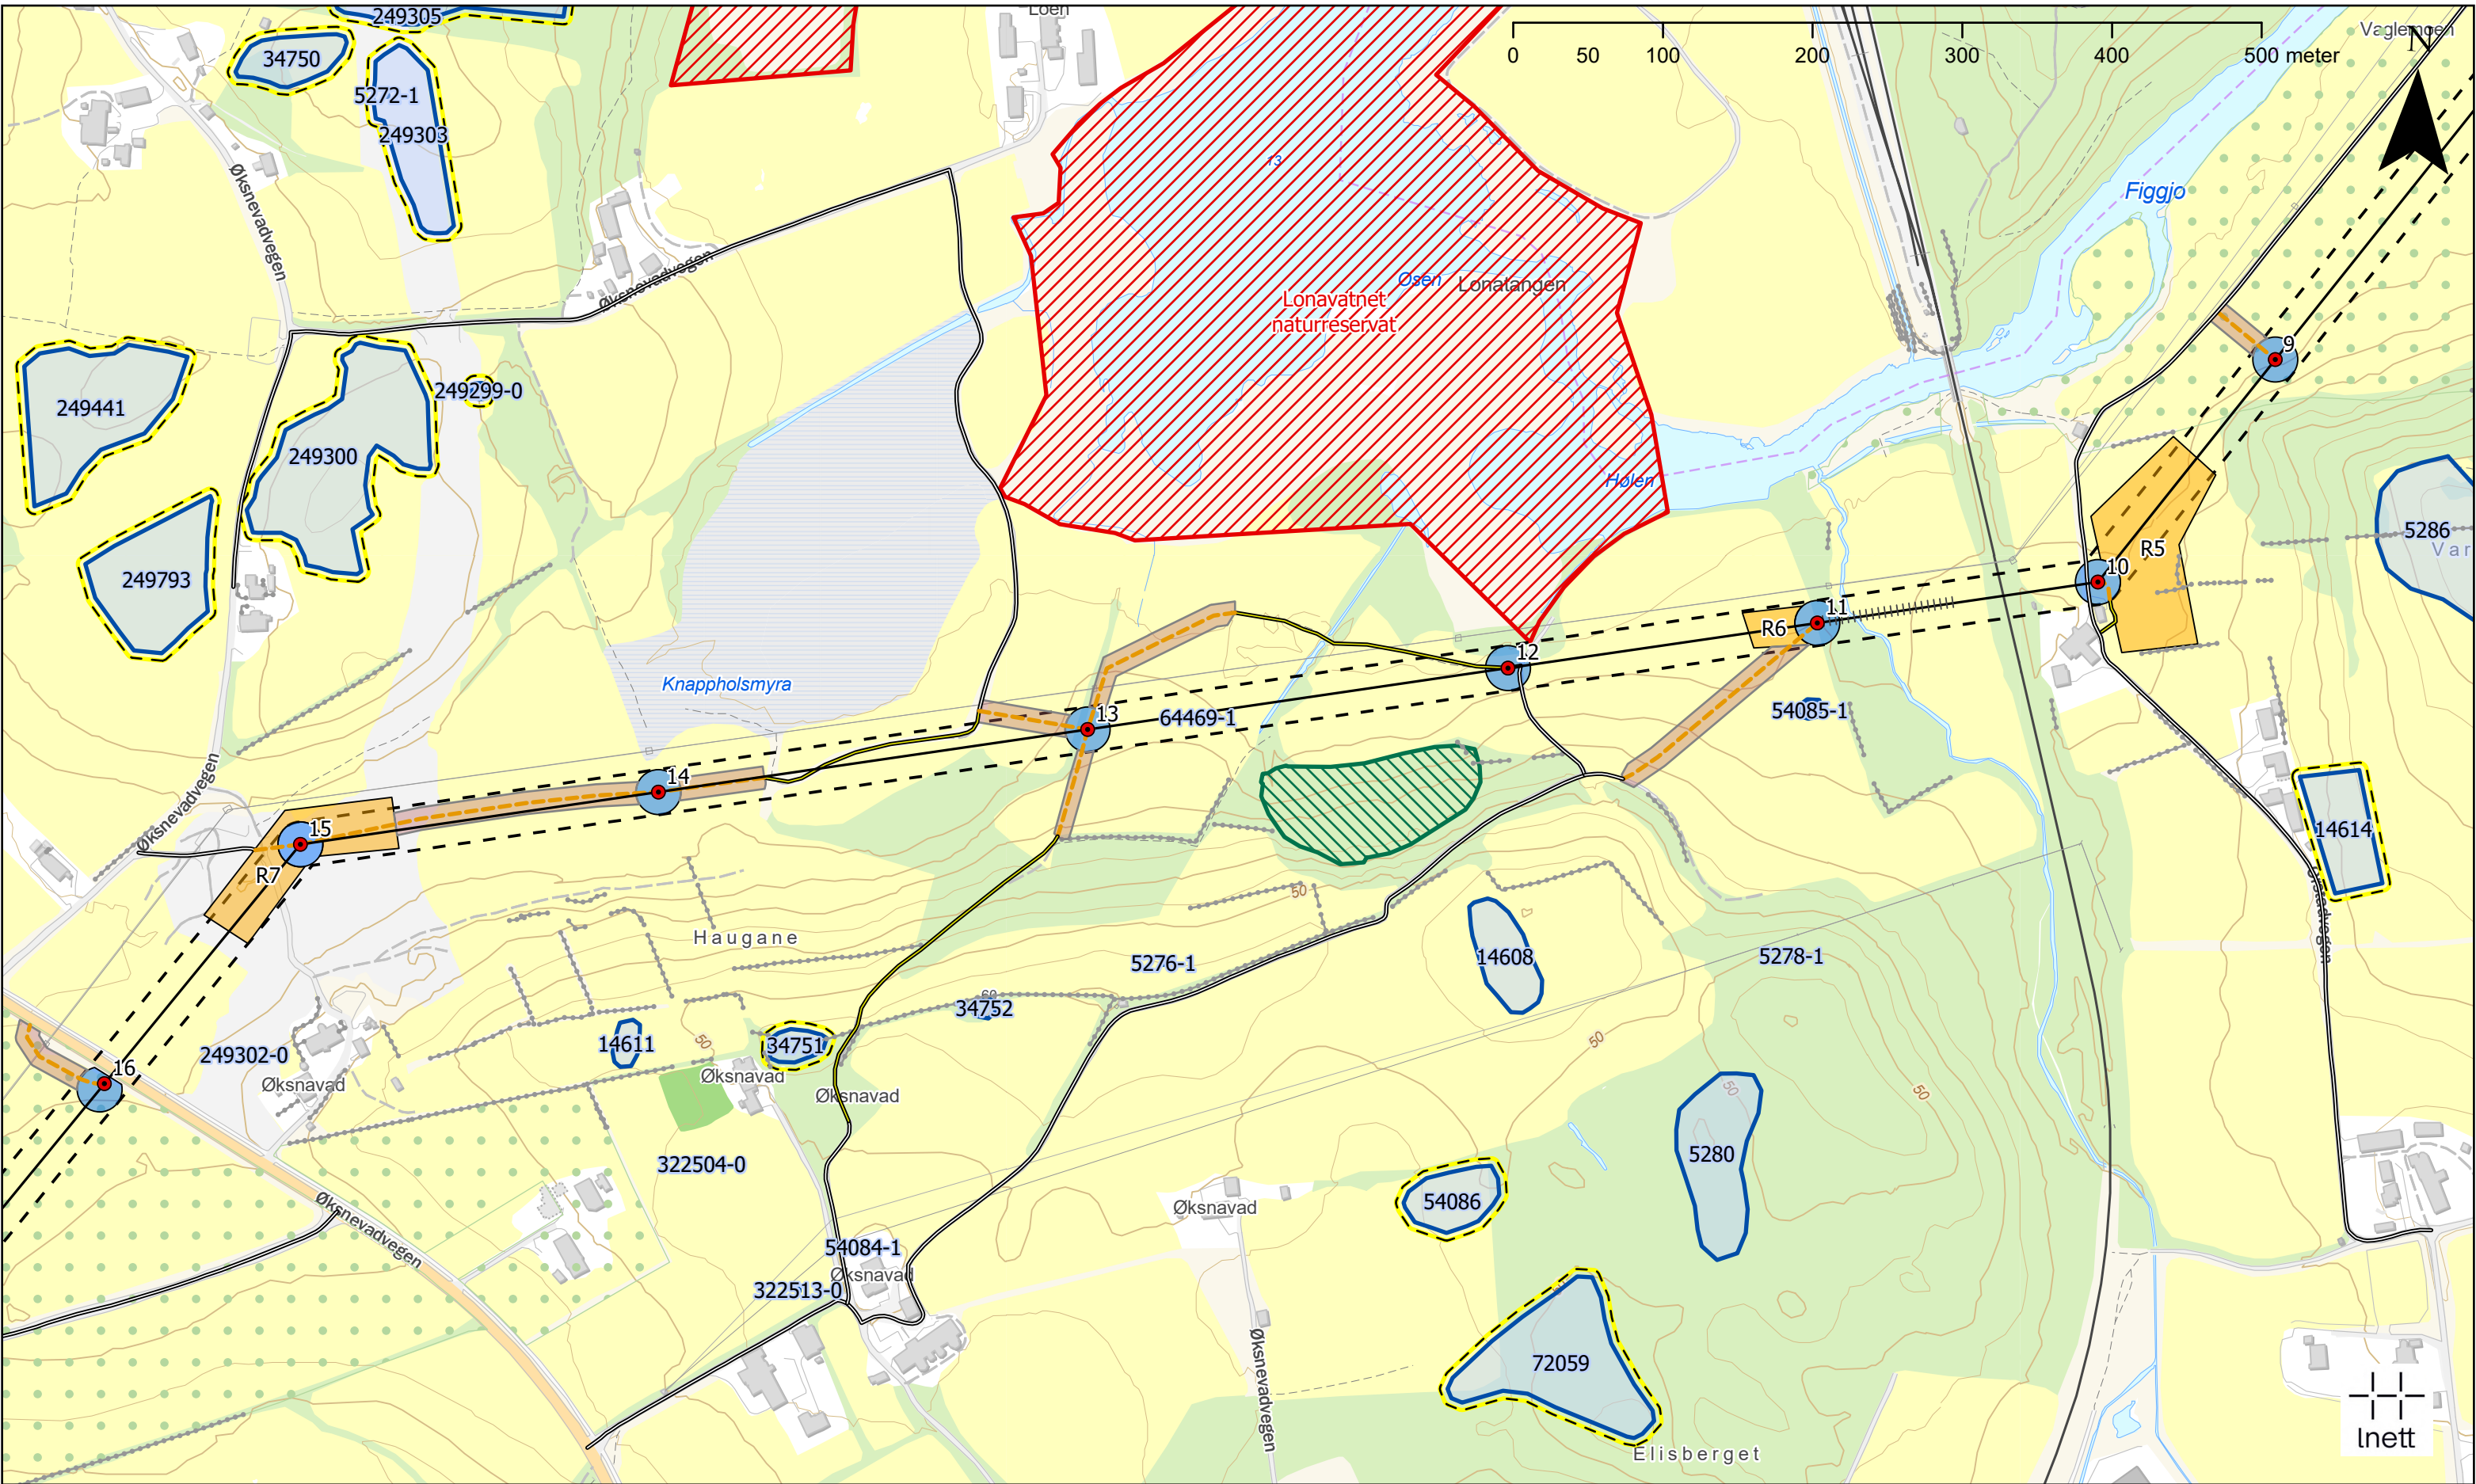

Tegnforklaring



Mastepunkt luftledning



Innmark uten åkervei



Etablert åkervei



Privat vei



Kjørekorridor



Fugleavvisere



Luftledning



Masteplass



Riggplass



Steingjerde



Sikringssone kulturminne



Kulturminnelokalitet



Verdifull naturtype



Naturvernrområde




Eiendom med planteskadegjører




Klausuleringsbelte luftledning

<KulturminneID> skal merkes fysisk og sikres med anleggs-/alpingjerde mot sikringssonen.

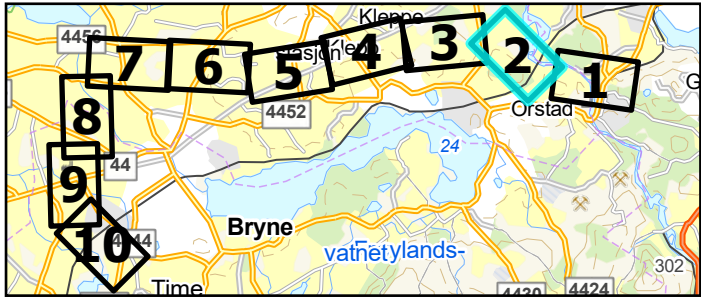


Detaljplankart	
Side 2 av 10 - kartblad Lonavatnet	
Oppdrag: 10257958	Tegnet: ØWJ
Målestokk A3 1:4 000	Dato: 17.9.2025
Kartgrunnlag: Terreng vektor, Geodata	

Utarbeidet av:
Multiconsult
Multiconsult AS Postboks 2070 7708 Steinkjer

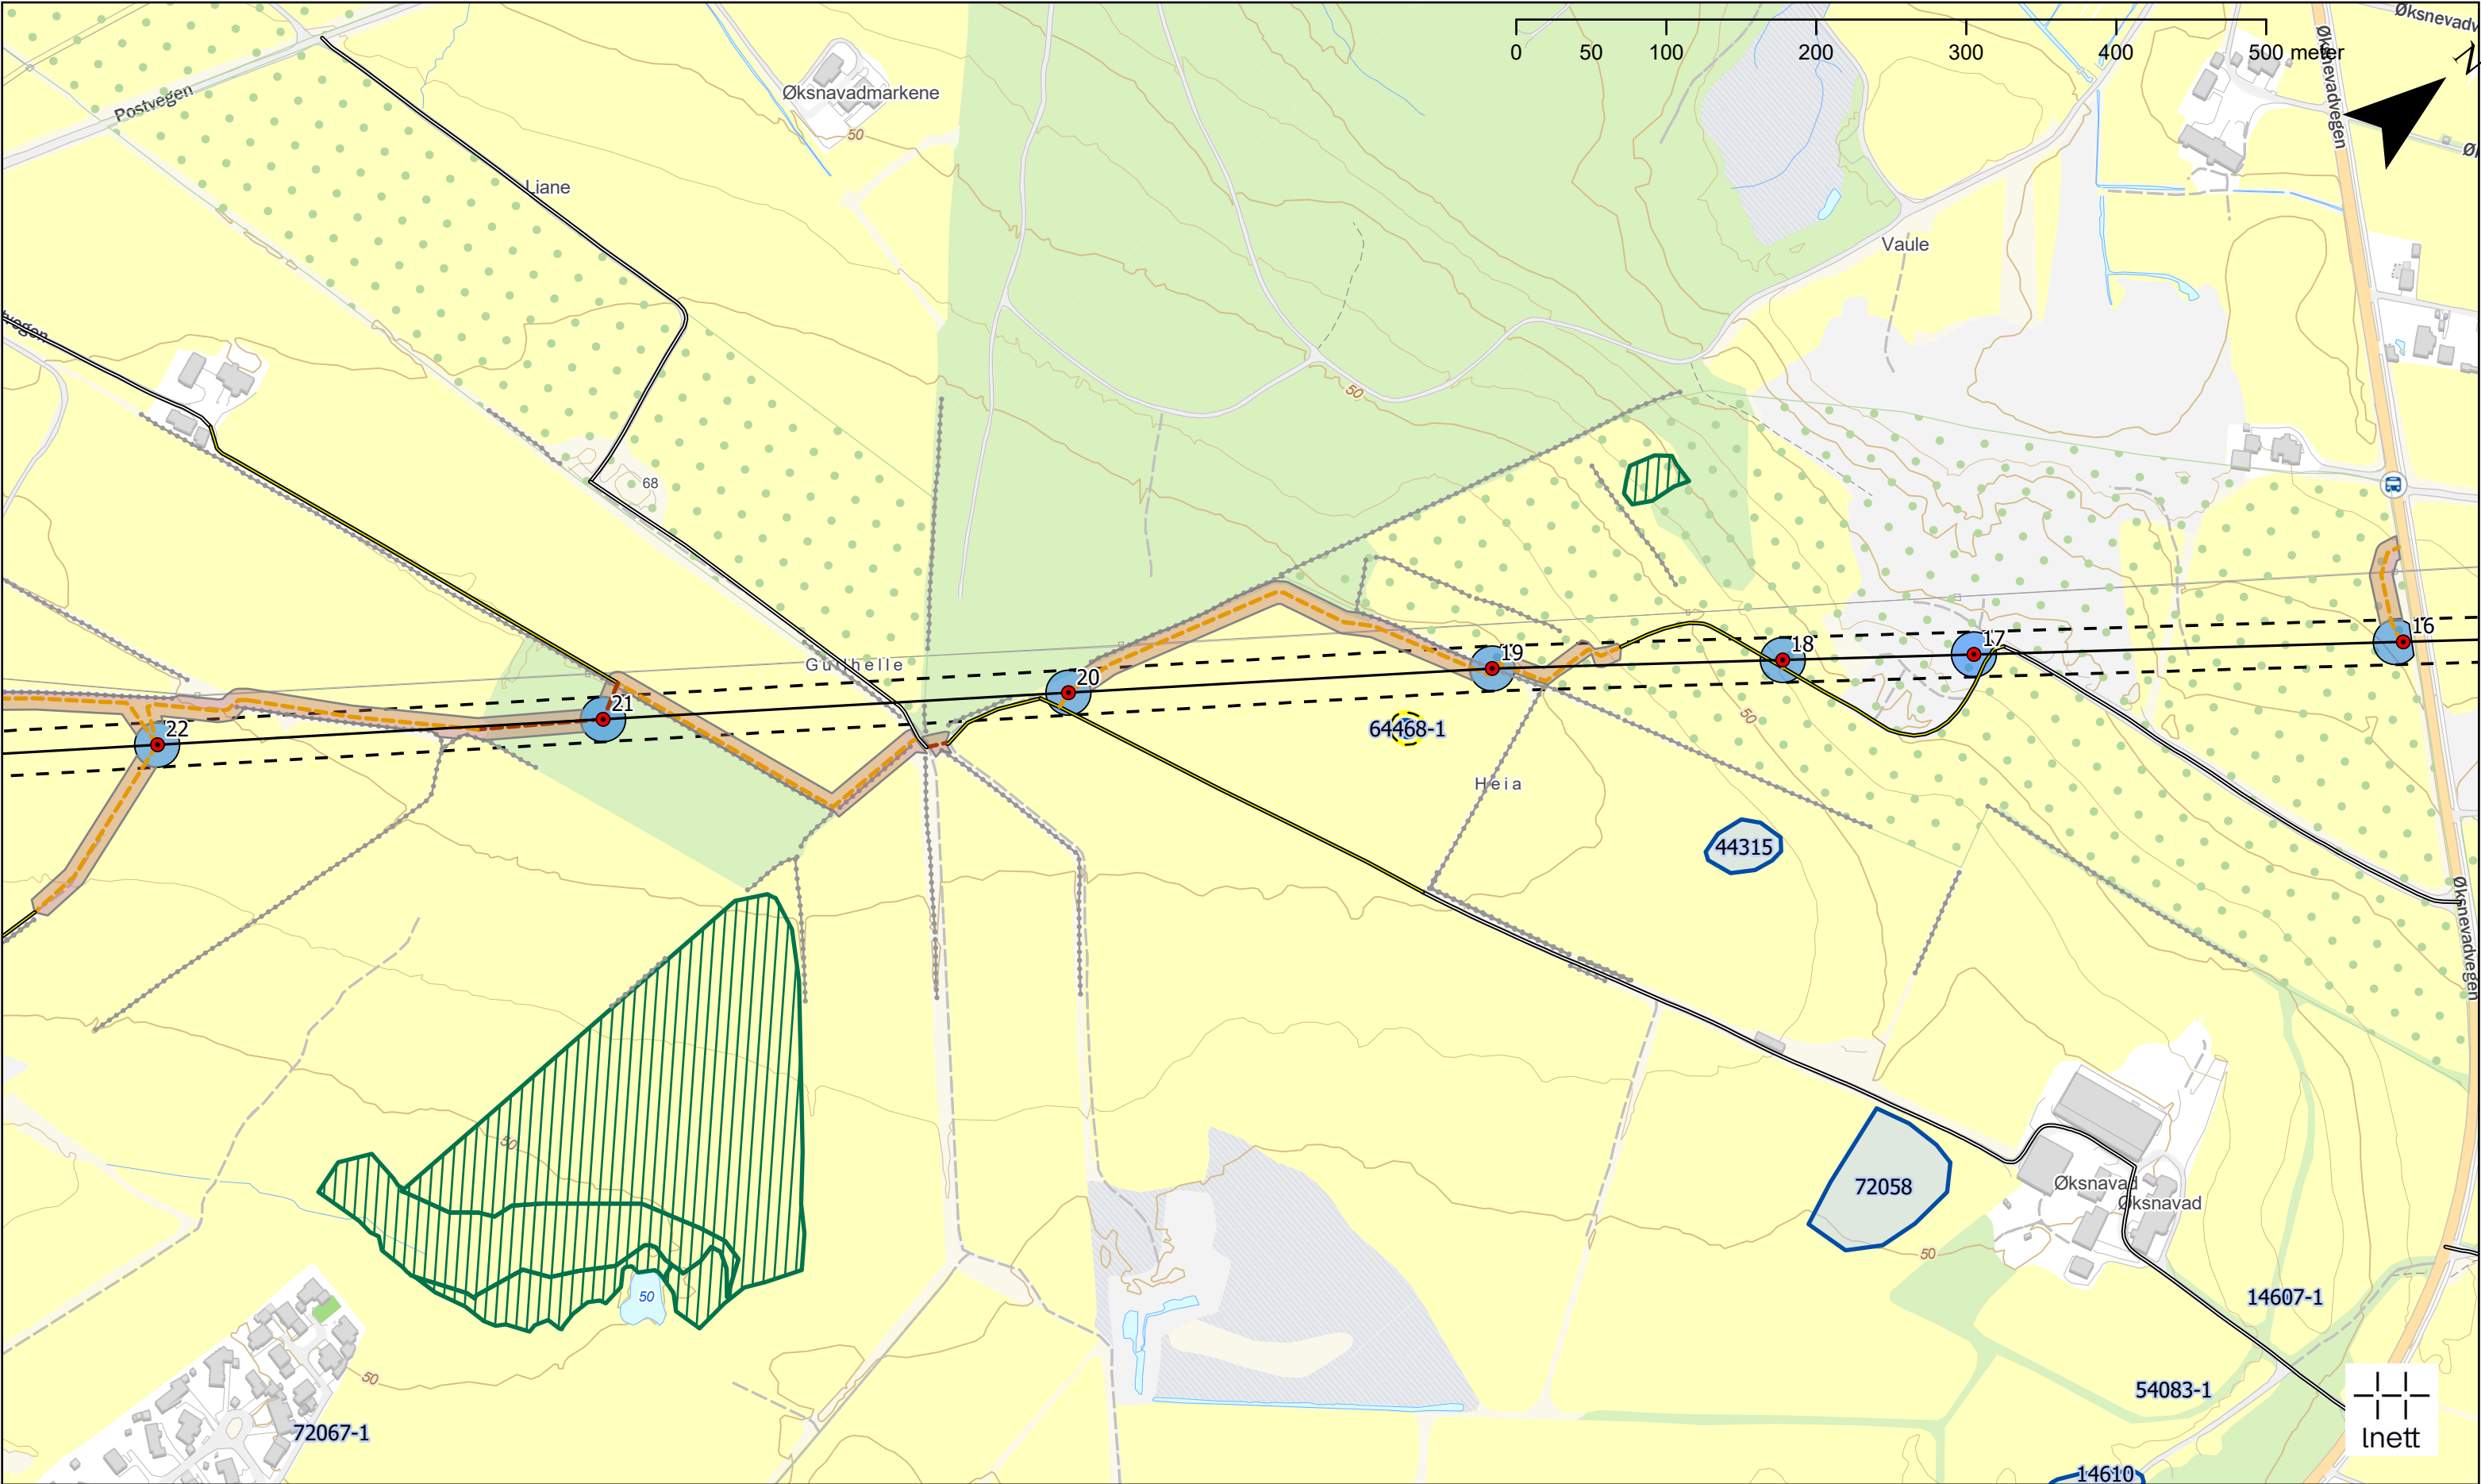

Tegnforklaring

- Mastepunkt luftledning
 - Kjørespor i utmark
 - Innmark uten åkervei
 - Etablert åkervei
 - Privat vei
- Kjørekorridor
 - Luftledning
 - Masteplass
 - Steingjerde
 - Sikringssone kulturminne
- Kulturminnelokalitet
 - Verdifull naturtype
 - Eiendom med planteskadegjører
 - Klausuleringsbelte luftledning
 - <KulturminneID> skal merkes fysisk og sikres med anleggs-/alpingjerde mot sikringssonen.

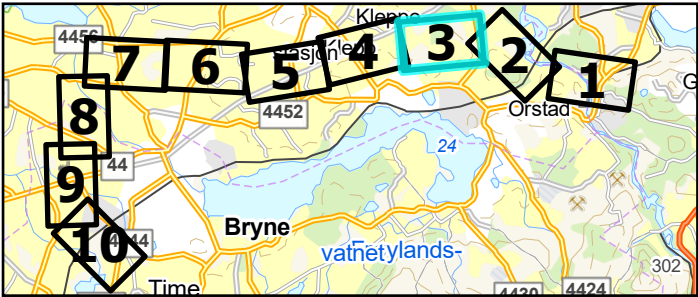

Detaljplankart


Side 3 av 10 - kartblad Heia

Oppdrag: 10257958	Tegnet: ØWJ
Målestokk A3 1:4 000	Dato: 17.9.2025

Kartgrunnlag: Terreng vektor, Geodata

Utarbeidet av:

Multiconsult
Multiconsult AS
Postboks 2070
7708 Steinkjer

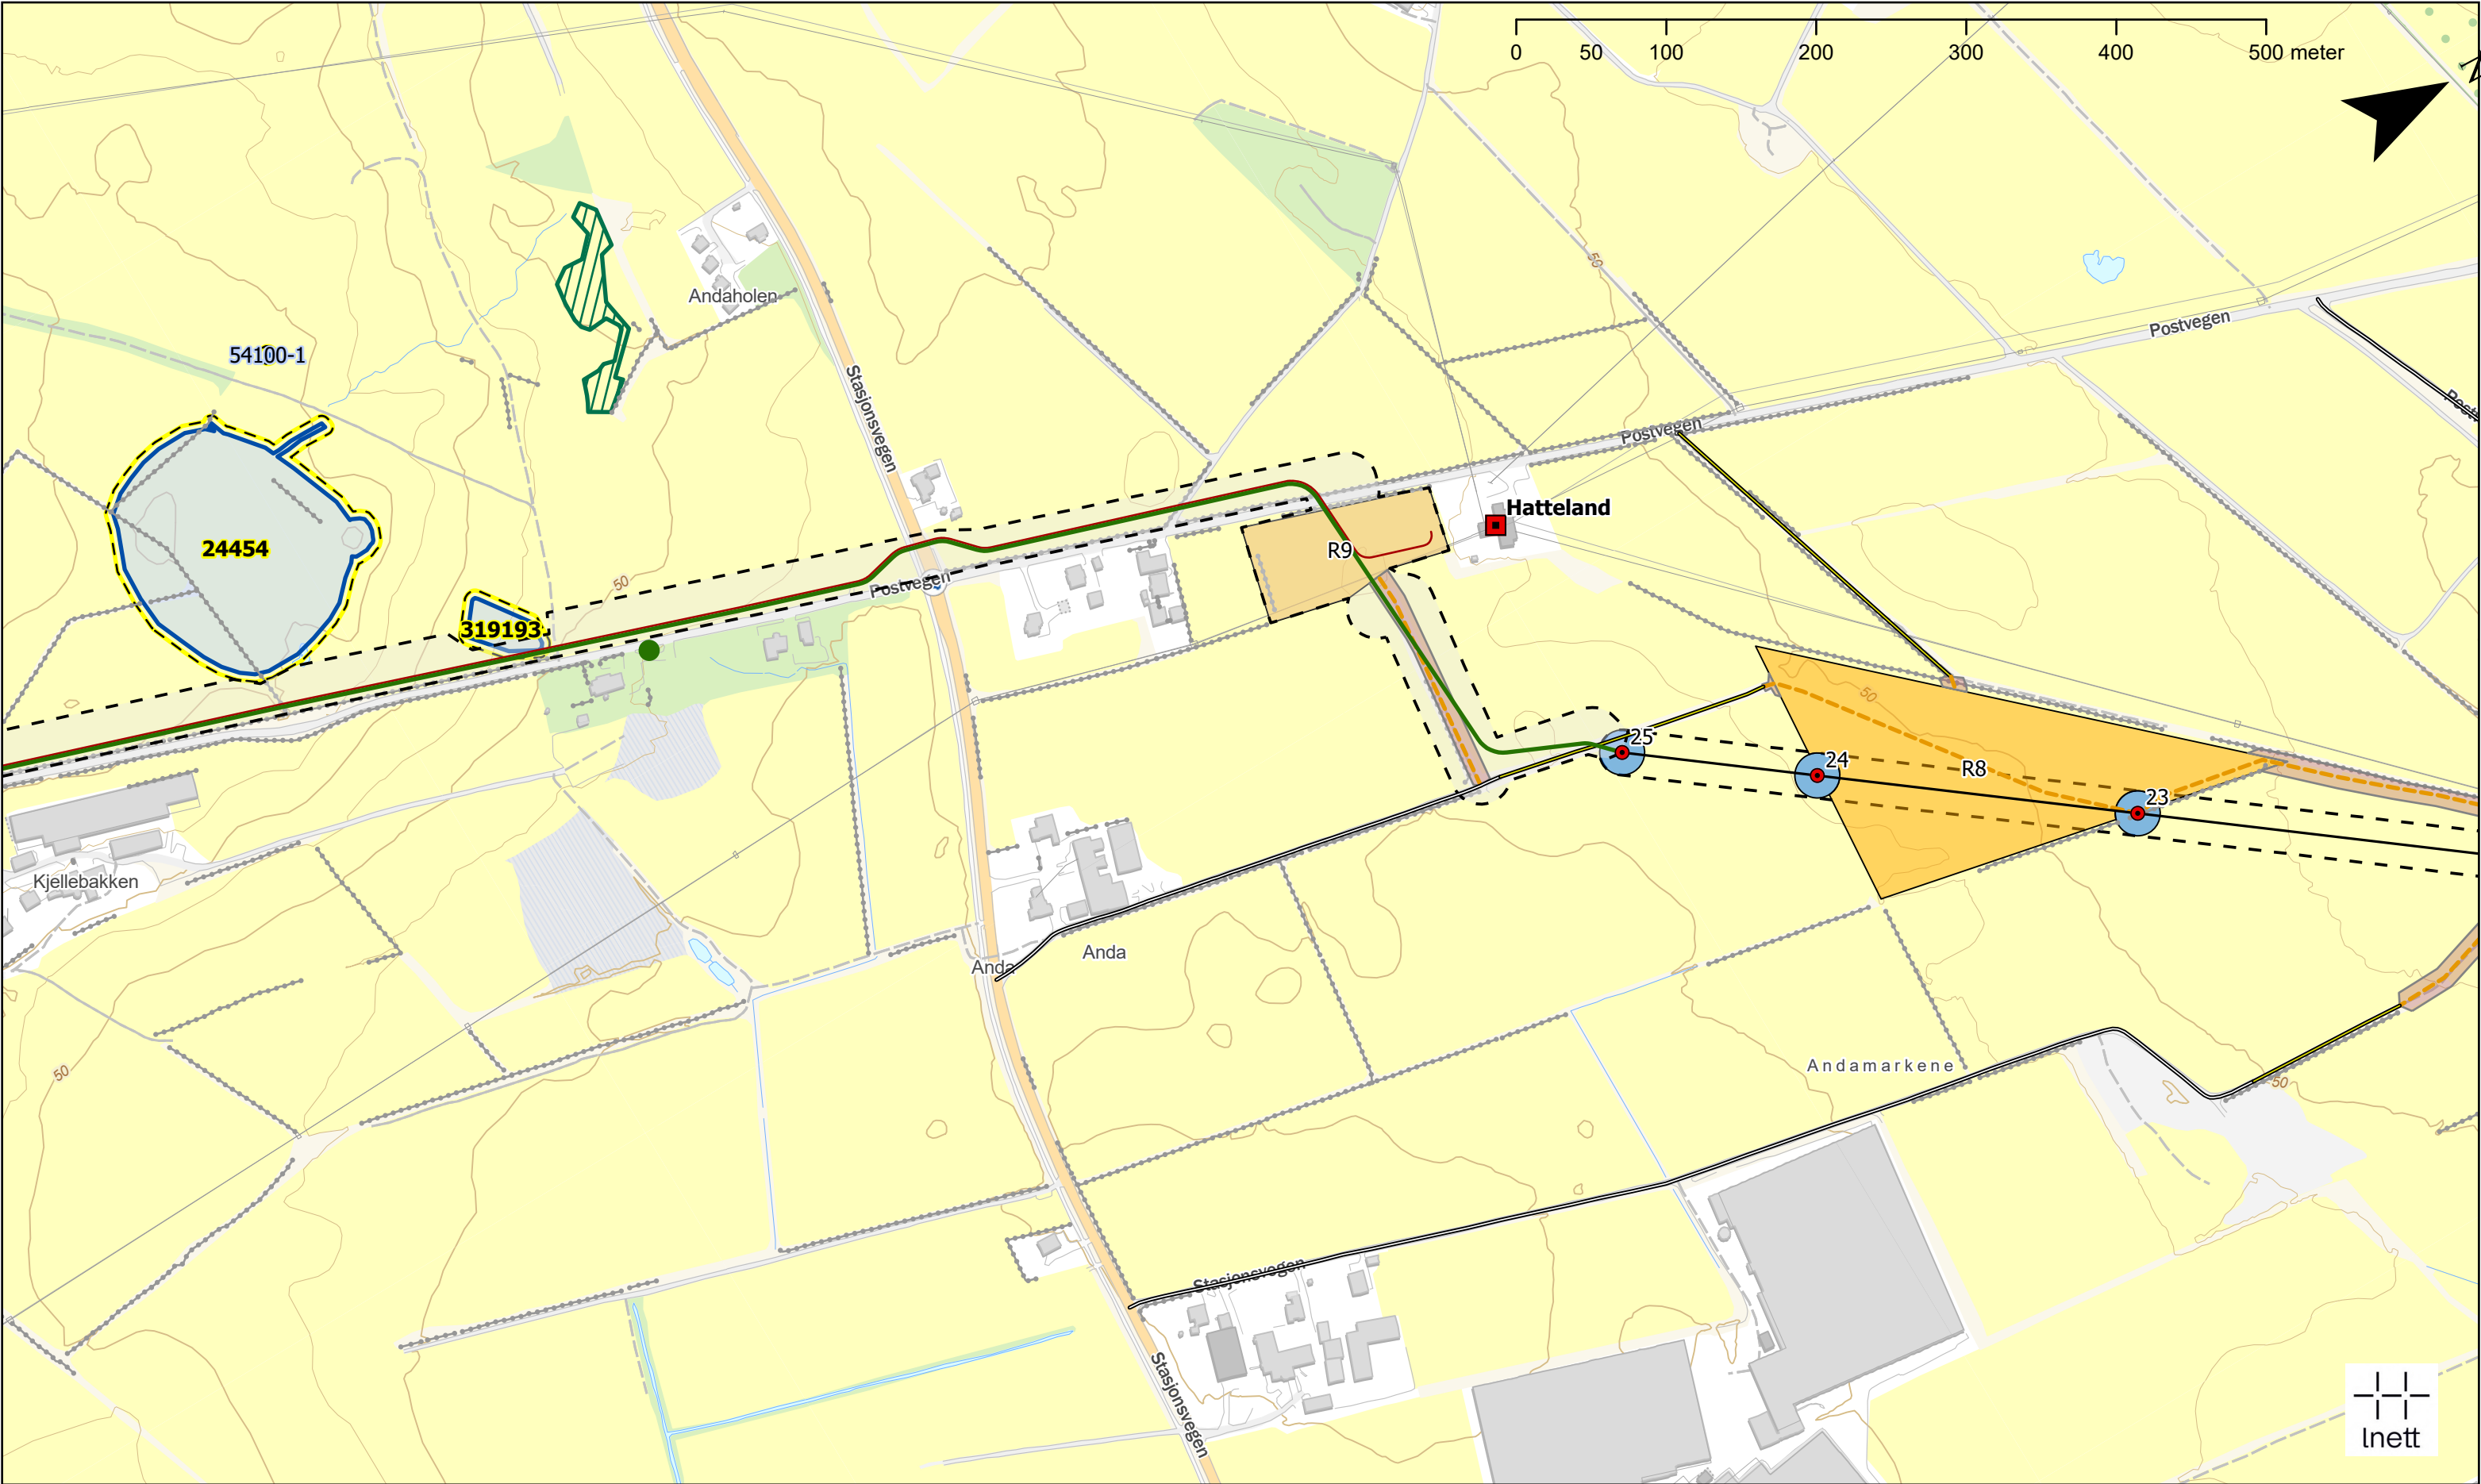

Tegnforklaring



Transformatorstasjon



Mastepunkt luftledning



Jordkabel Lnett 132 kV



Jordkabel KENett 22 kV



Innmark uten åkervei



Etablert åkervei



Privat vei



Kjørekorridor



Luftledning



Masteplass



Riggplass



Inngrepsgrense jordkabel



Rødlista trær



Steingjerde



Sikringssone kulturminne



Kulturminnelokalitet



Verdifull naturtype




Eiendom med planteskadegjører



Klausuleringsbelte luftledning


<KulturminneID> skal merkes fysisk og sikres med anleggs-/alpingjerde mot sikringssonen.

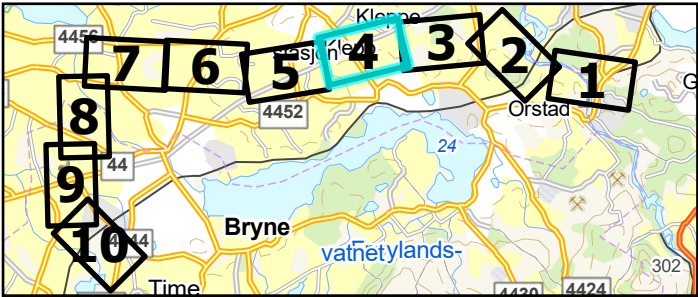

Detaljplankart	
Side 4 av 10 - kartblad Hatteland	
Oppdrag: 10257958	Tegnet: ØWJ
Målestokk A3 1:4 000	Dato: 17.9.2025
Kartgrunnlag: Terreng vektor, Geodata	

Utarbeidet av:

Multiconsult
Multiconsult AS
Postboks 2070
7708 Steinkjer

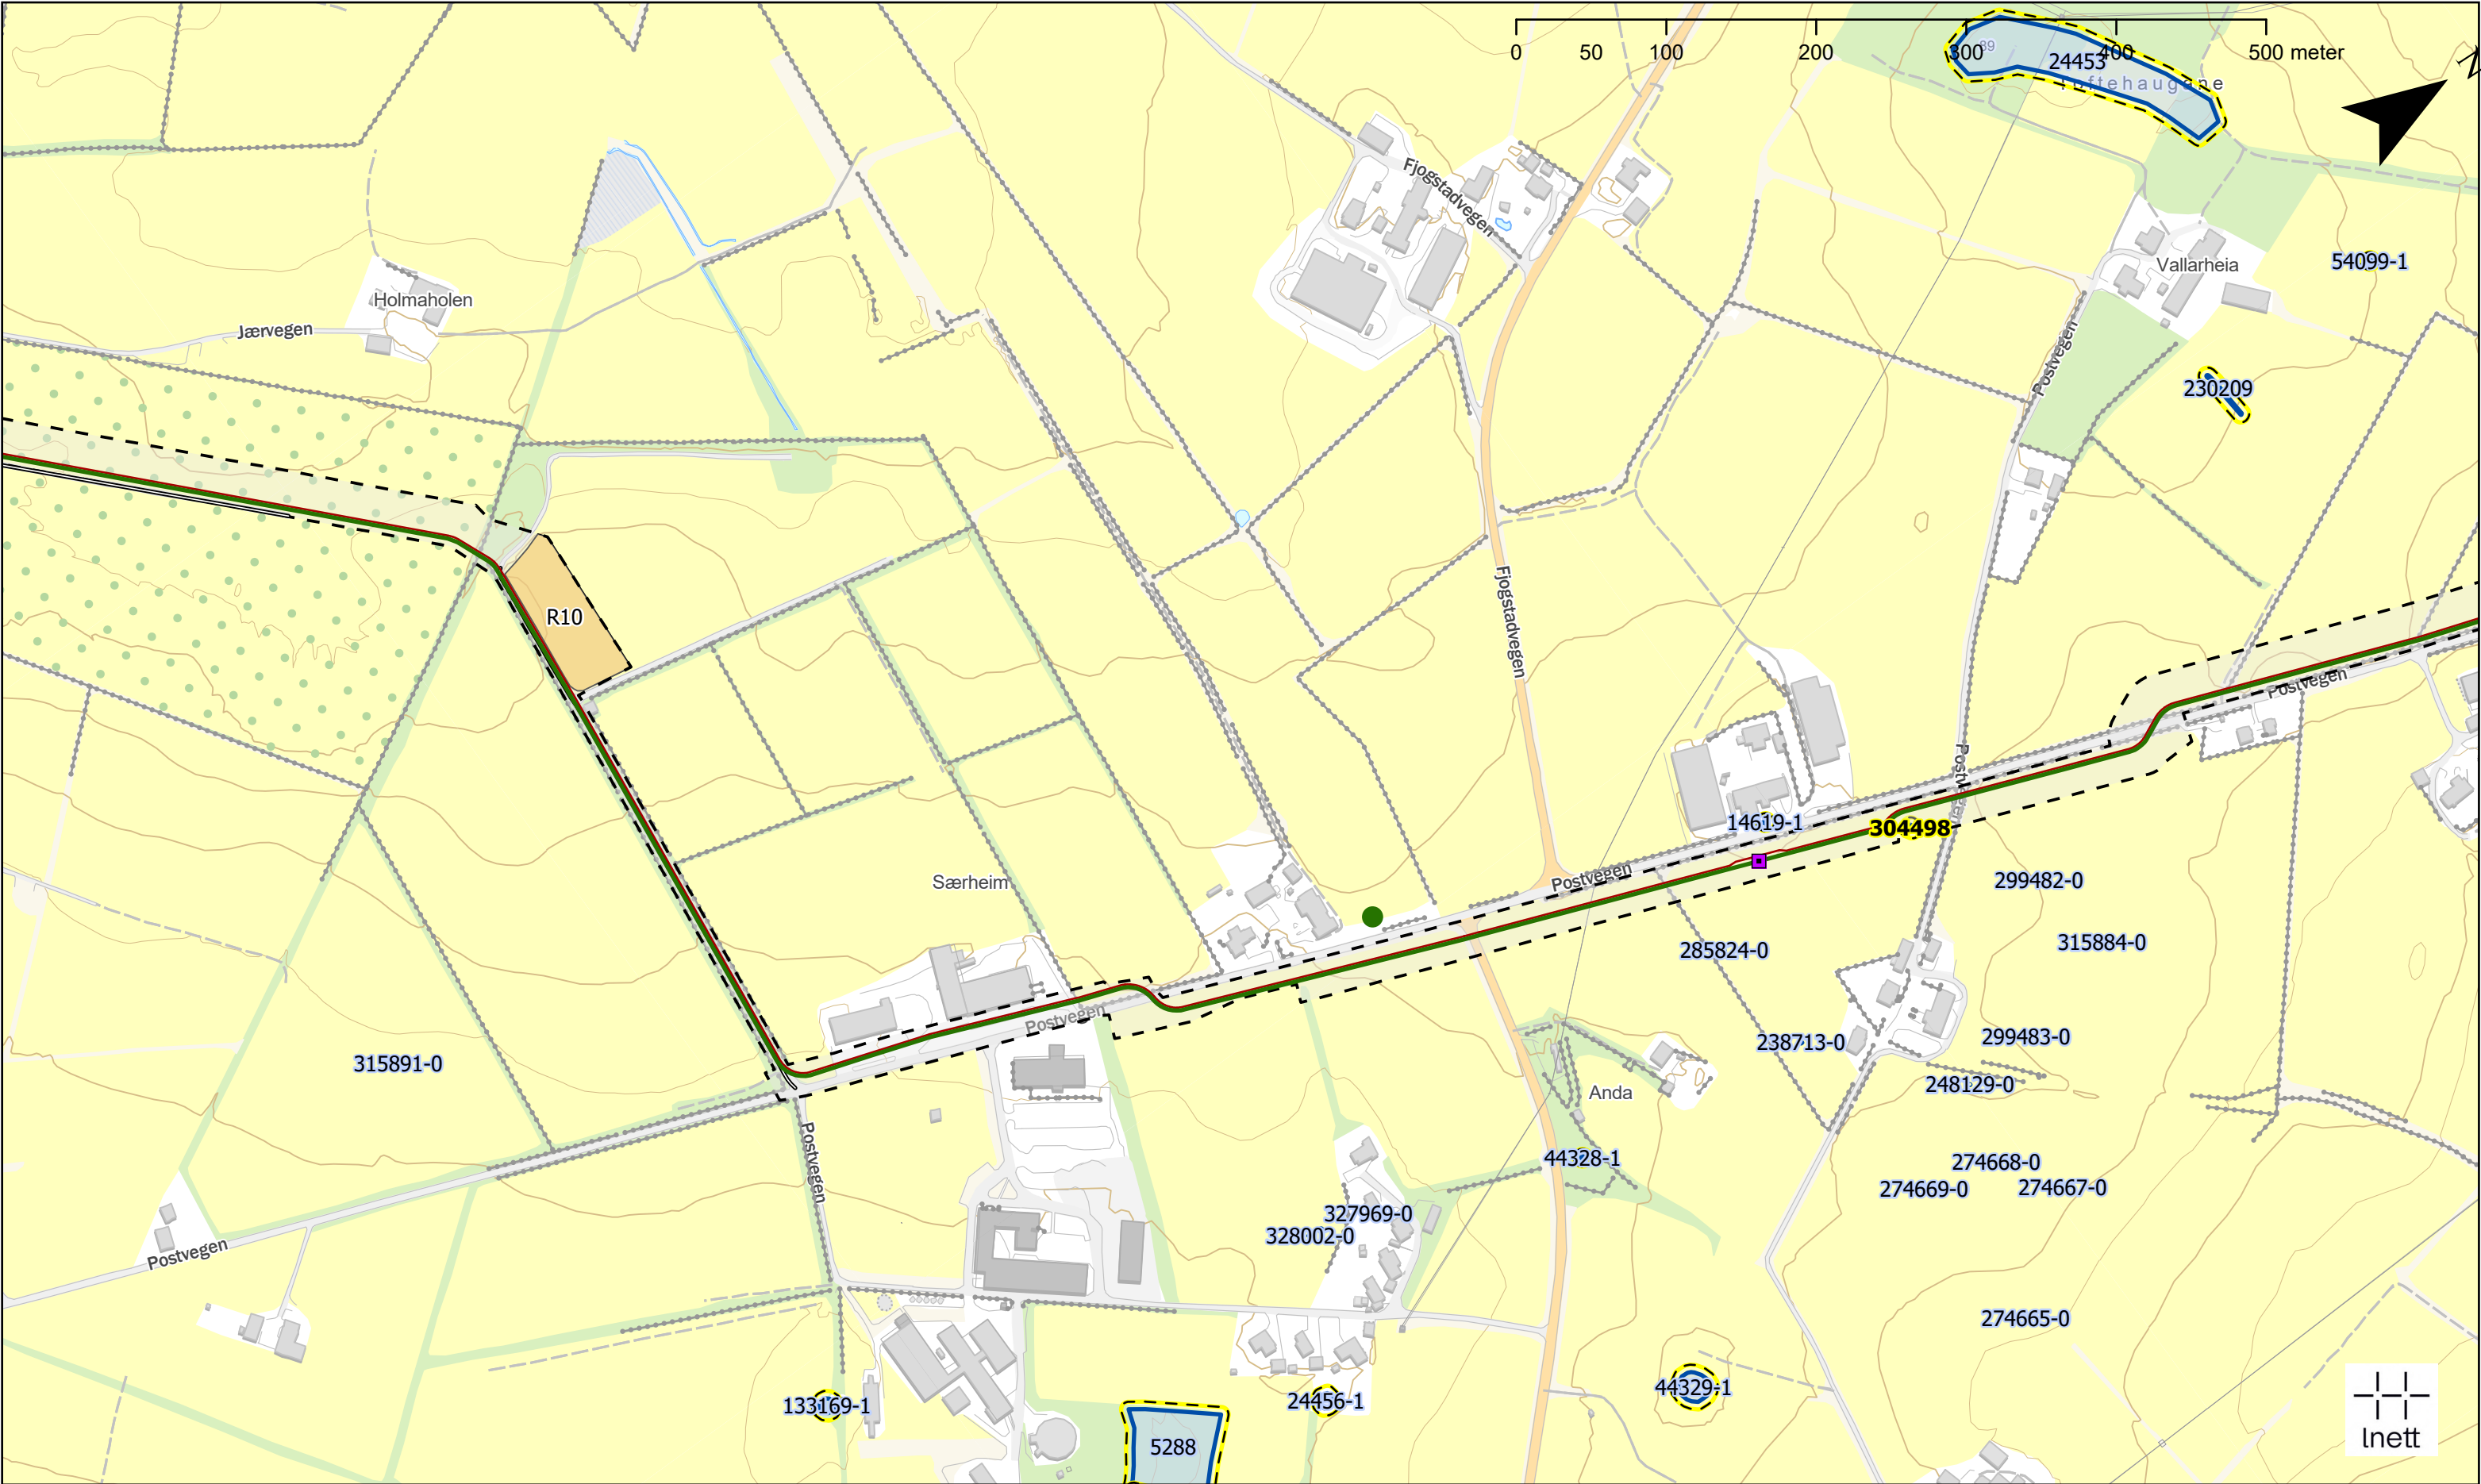

Tegnforklaring

- Skjøtepunkt revolivering

Jordkabel Lnett 132 kV

Jordkabel KENett 22 kV

Privat vei
- Riggplass

Inngrepsgrense jordkabel


Rødlista trær

Steingjerde
- Sikringssone kulturminne

Kulturminnelokalitet

Eiendom med planteskadegjører

Klausuleringsbelte luftledning
- <KulturminneID> skal merkes fysisk og sikres med anleggs-/alpingjerde mot sikringssonen.

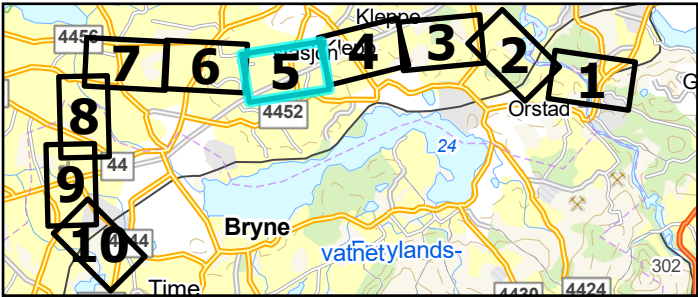

Detaljplankart


Side 5 av 10 - kartblad Nibio

Oppdrag: 10257958	Tegnet: ØWJ
Målestokk A3 1:4 000	Dato: 17.9.2025

Kartgrunnlag: Terreng vektor, Geodata

Utarbeidet av:

Multiconsult
Multiconsult AS
Postboks 2070
7708 Steinkjer

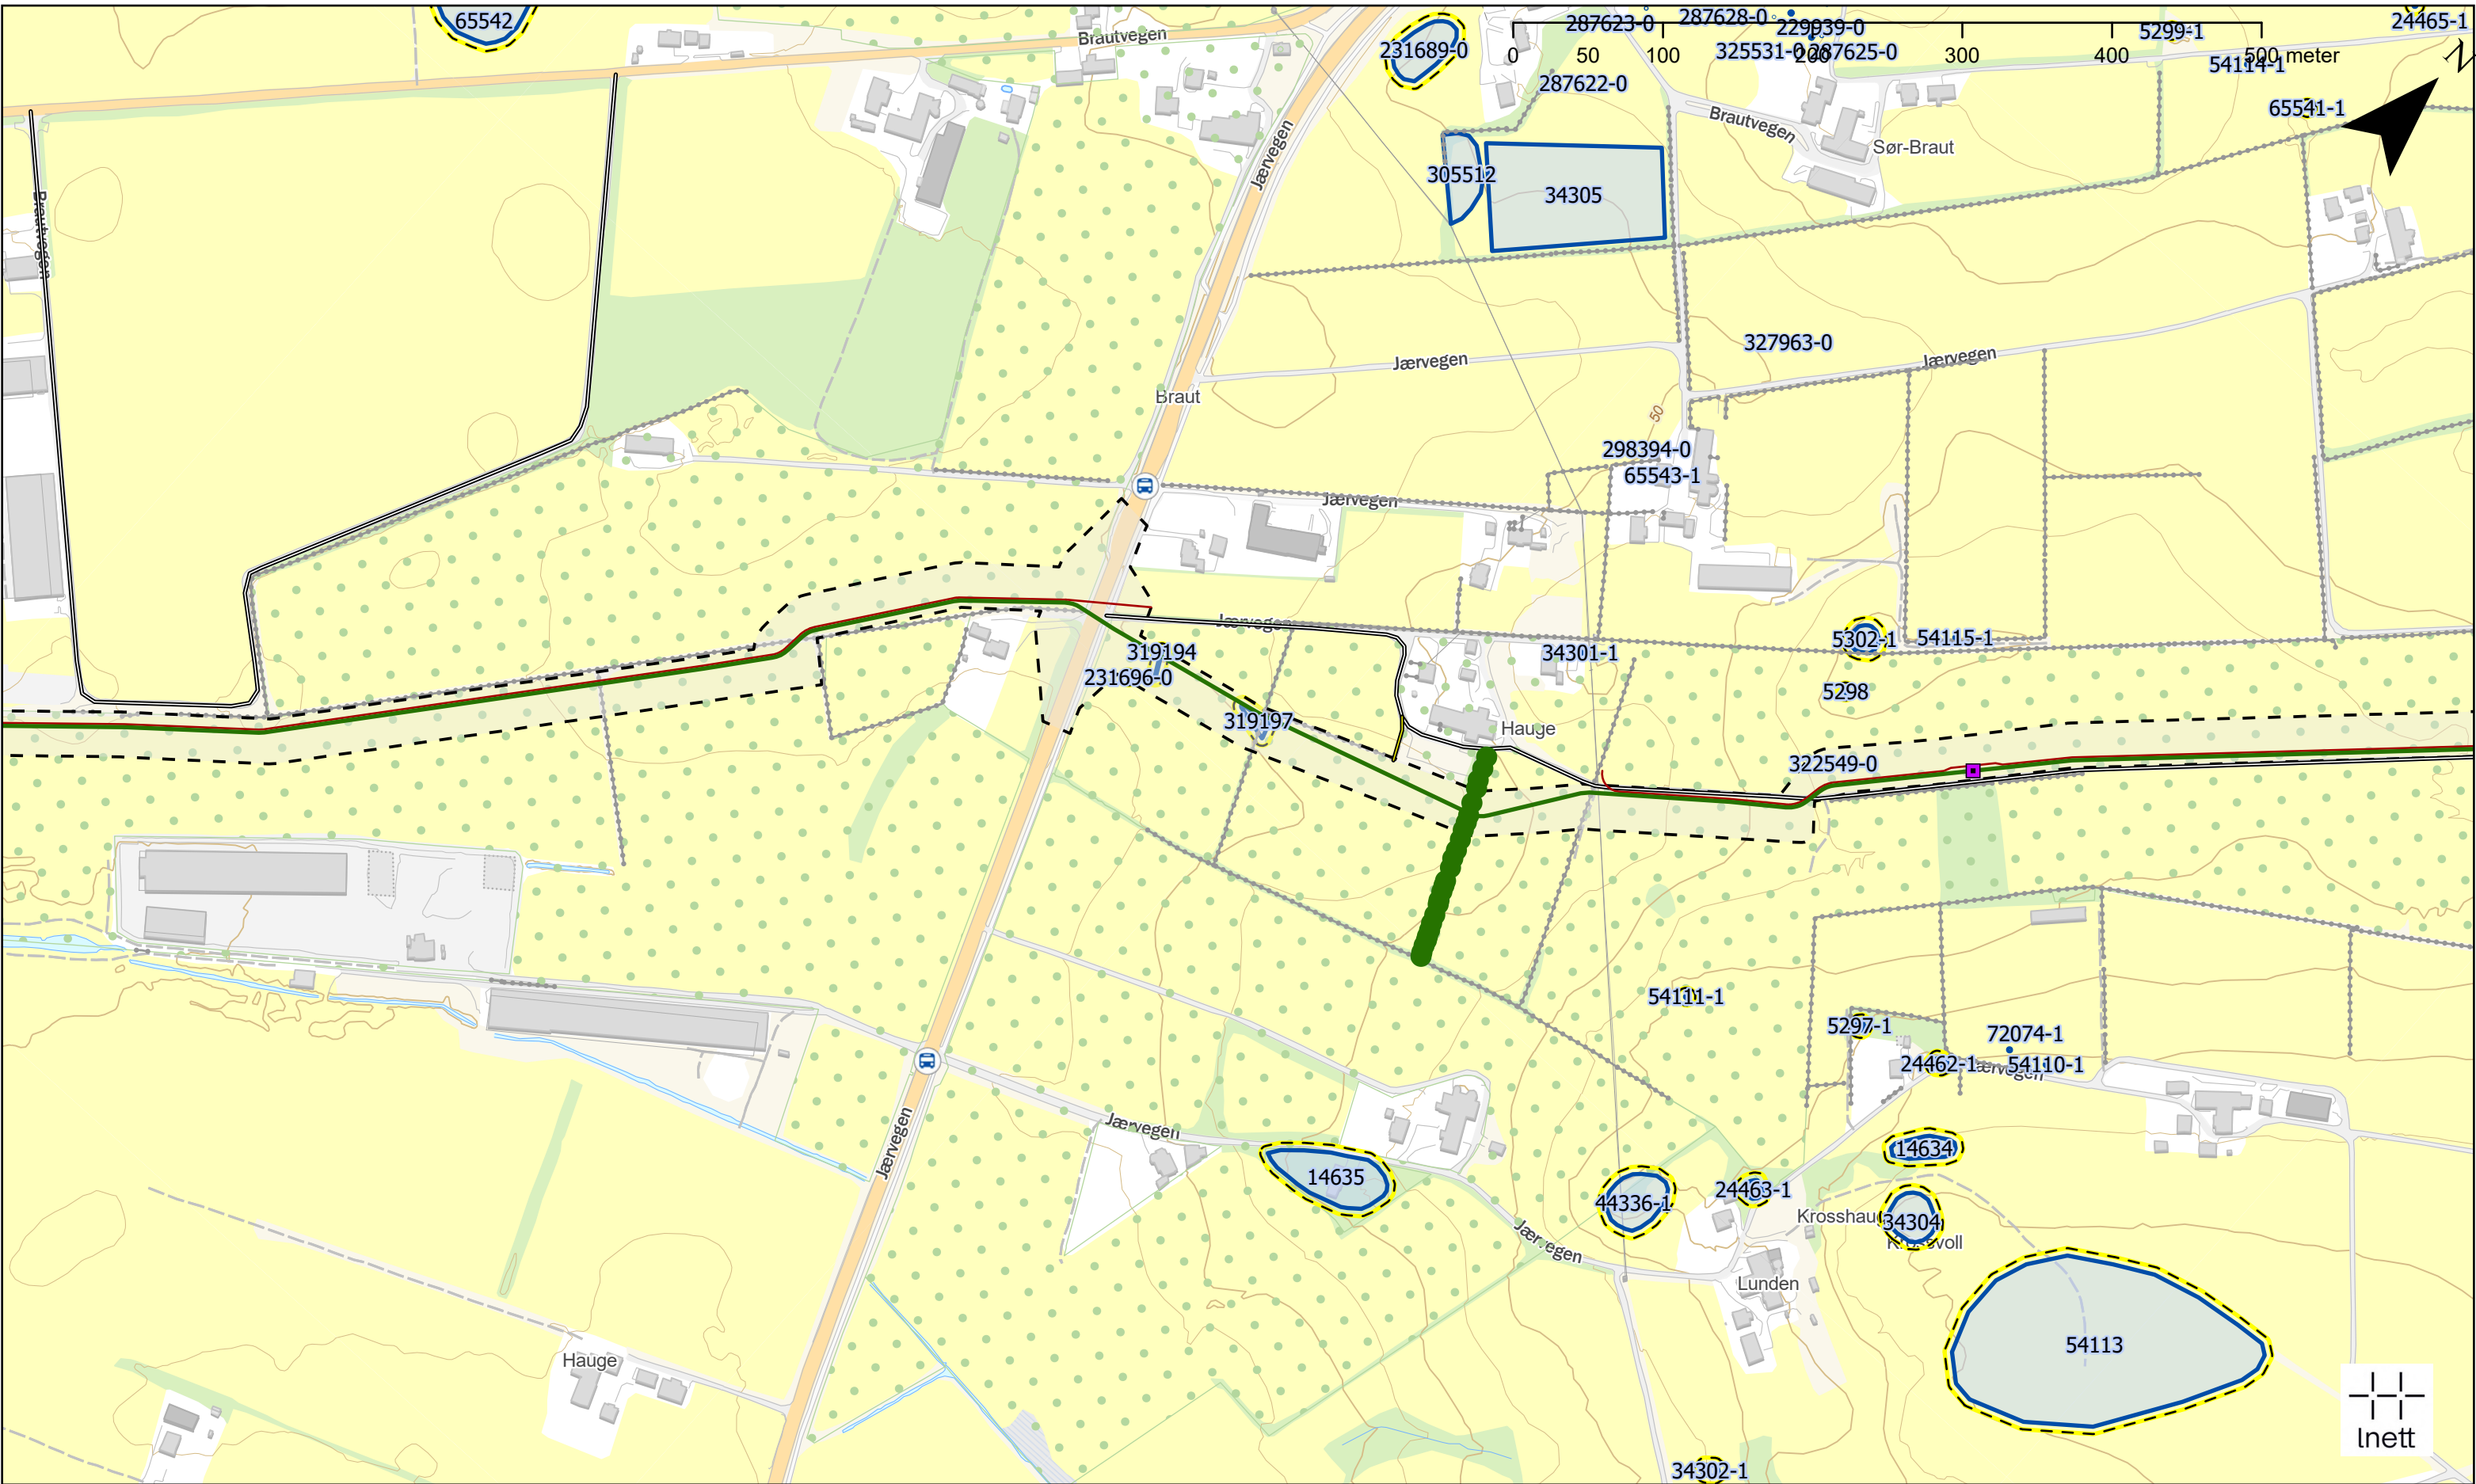

Tegnforklaring

■

Skjøtepunkt revolivering

Jordkabel Lnett 132 kV

Jordkabel KENett 22 kV

Etablert åkervei

Privat vei

Inngrepsgrense jordkabel

●

Rødlista trær

Steingjerde

Sikringssone kulturminne

Kulturminnelokalitet

Eiendom med planteskadegjører

Klausuleringsbelte luftledning

<KulturminneID> skal merkes fysisk og sikres med anleggs-/alpingjerde mot sikringssonen.

7

6

5

4

3

2

1

8

9

10

Kleppe

Orstad

Bryne

vatnetylands-

Time

4452

44

24

302

4420

4424

Detaljplankart

Side 6 av 10 - kartblad Jærvegen

Oppdrag: 10257958

Tegnet: ØWJ

Målestokk A3 1:4 000

Dato: 17.9.2025

Kartgrunnlag:

Terreng vektor, Geodata


Utarbeidet av:

Multiconsult

Multiconsult AS

Postboks 2070

7708 Steinkjer

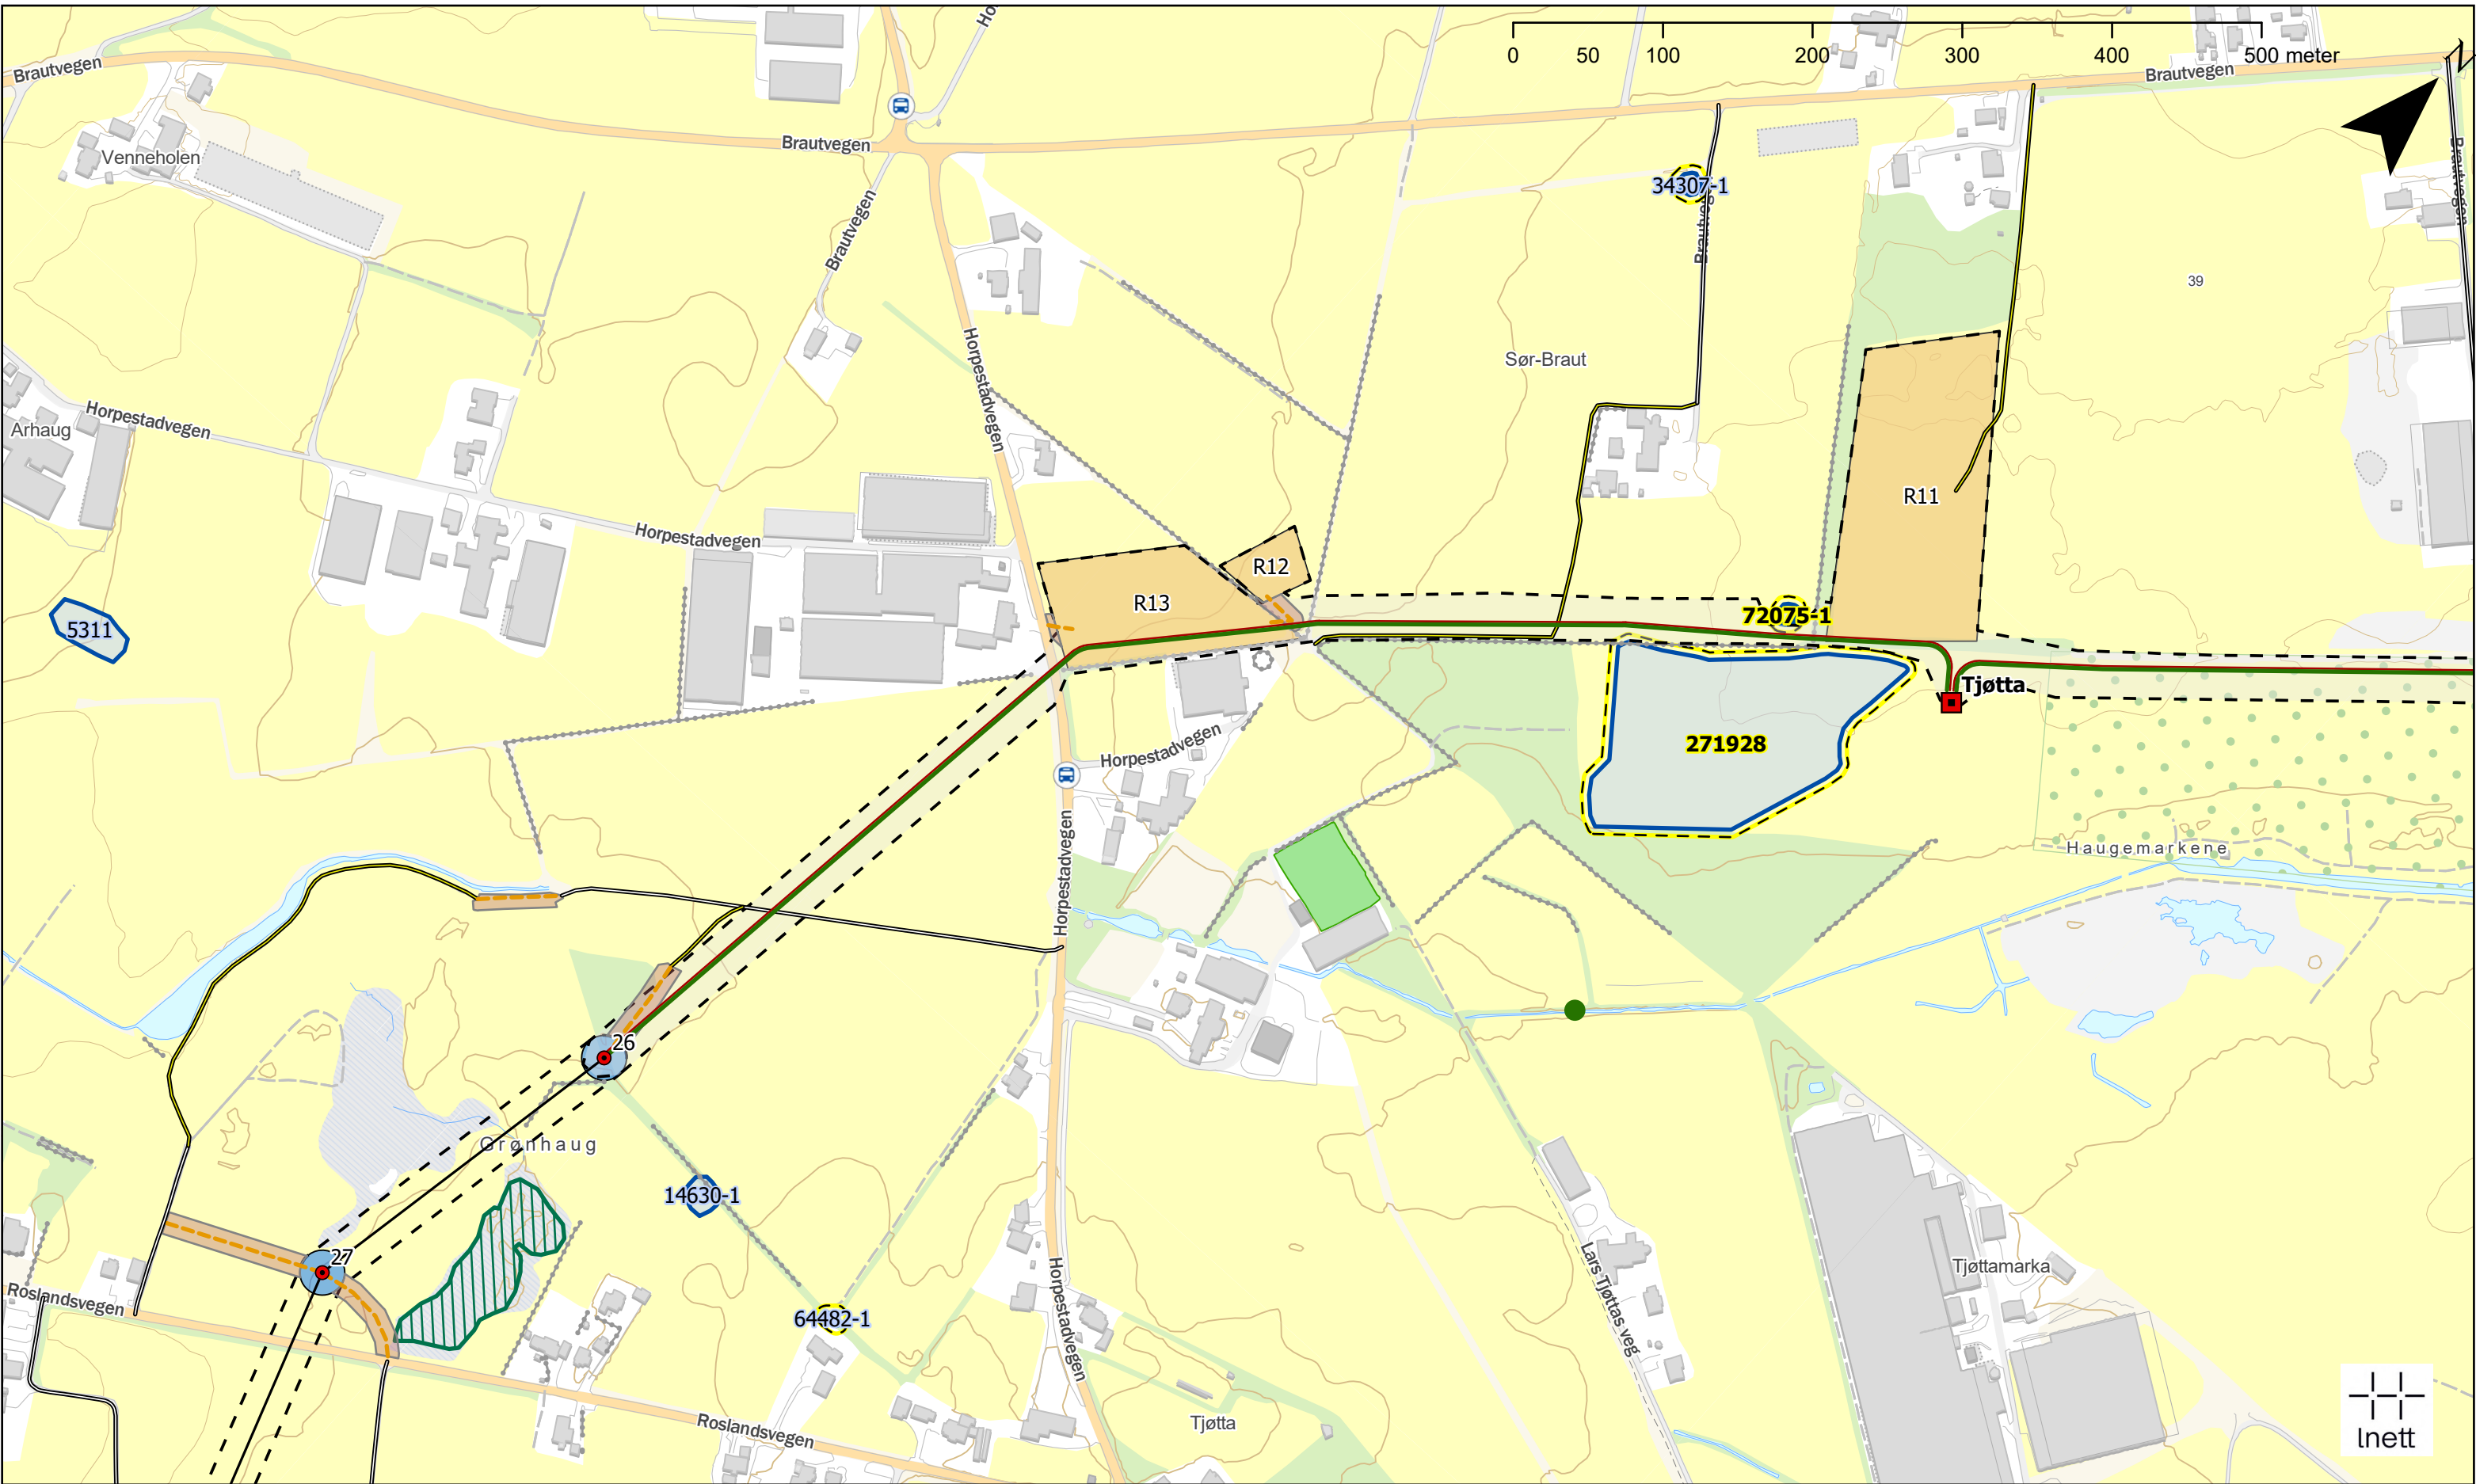

Tegnforklaring

Transformatorstasjon

Mastepunkt luftledning

Jordkabel Lnett 132 kV

Jordkabel KENett 22 kV

Innmark uten åkervei

Etablert åkervei

Privat vei

Kjørekorridor

Luftledning

Masteplass

Riggplass

Inngrepsgrense jordkabel

Rødlista trær

Steingjerde

Sikringssone kulturminne

Kulturminnelokalitet

Verdifull naturtype

Eiendom med planteskadegjører

Klausuleringsbelte luftledning

<KulturminneID> skal merkes fysisk og sikres med anleggs-/alpingjerde mot sikringssonen.

Detaljplankart

Side 7 av 10 - kartblad Tjøtta

Oppdrag: 10257958

Tegnet: ØWJ

Målestokk A3 1:4 000

Dato: 17.9.2025

Kartgrunnlag:

Terreng vektor, Geodata


Utarbeidet av:

Multiconsult

Multiconsult AS


Postboks 2070

7708 Steinkjer

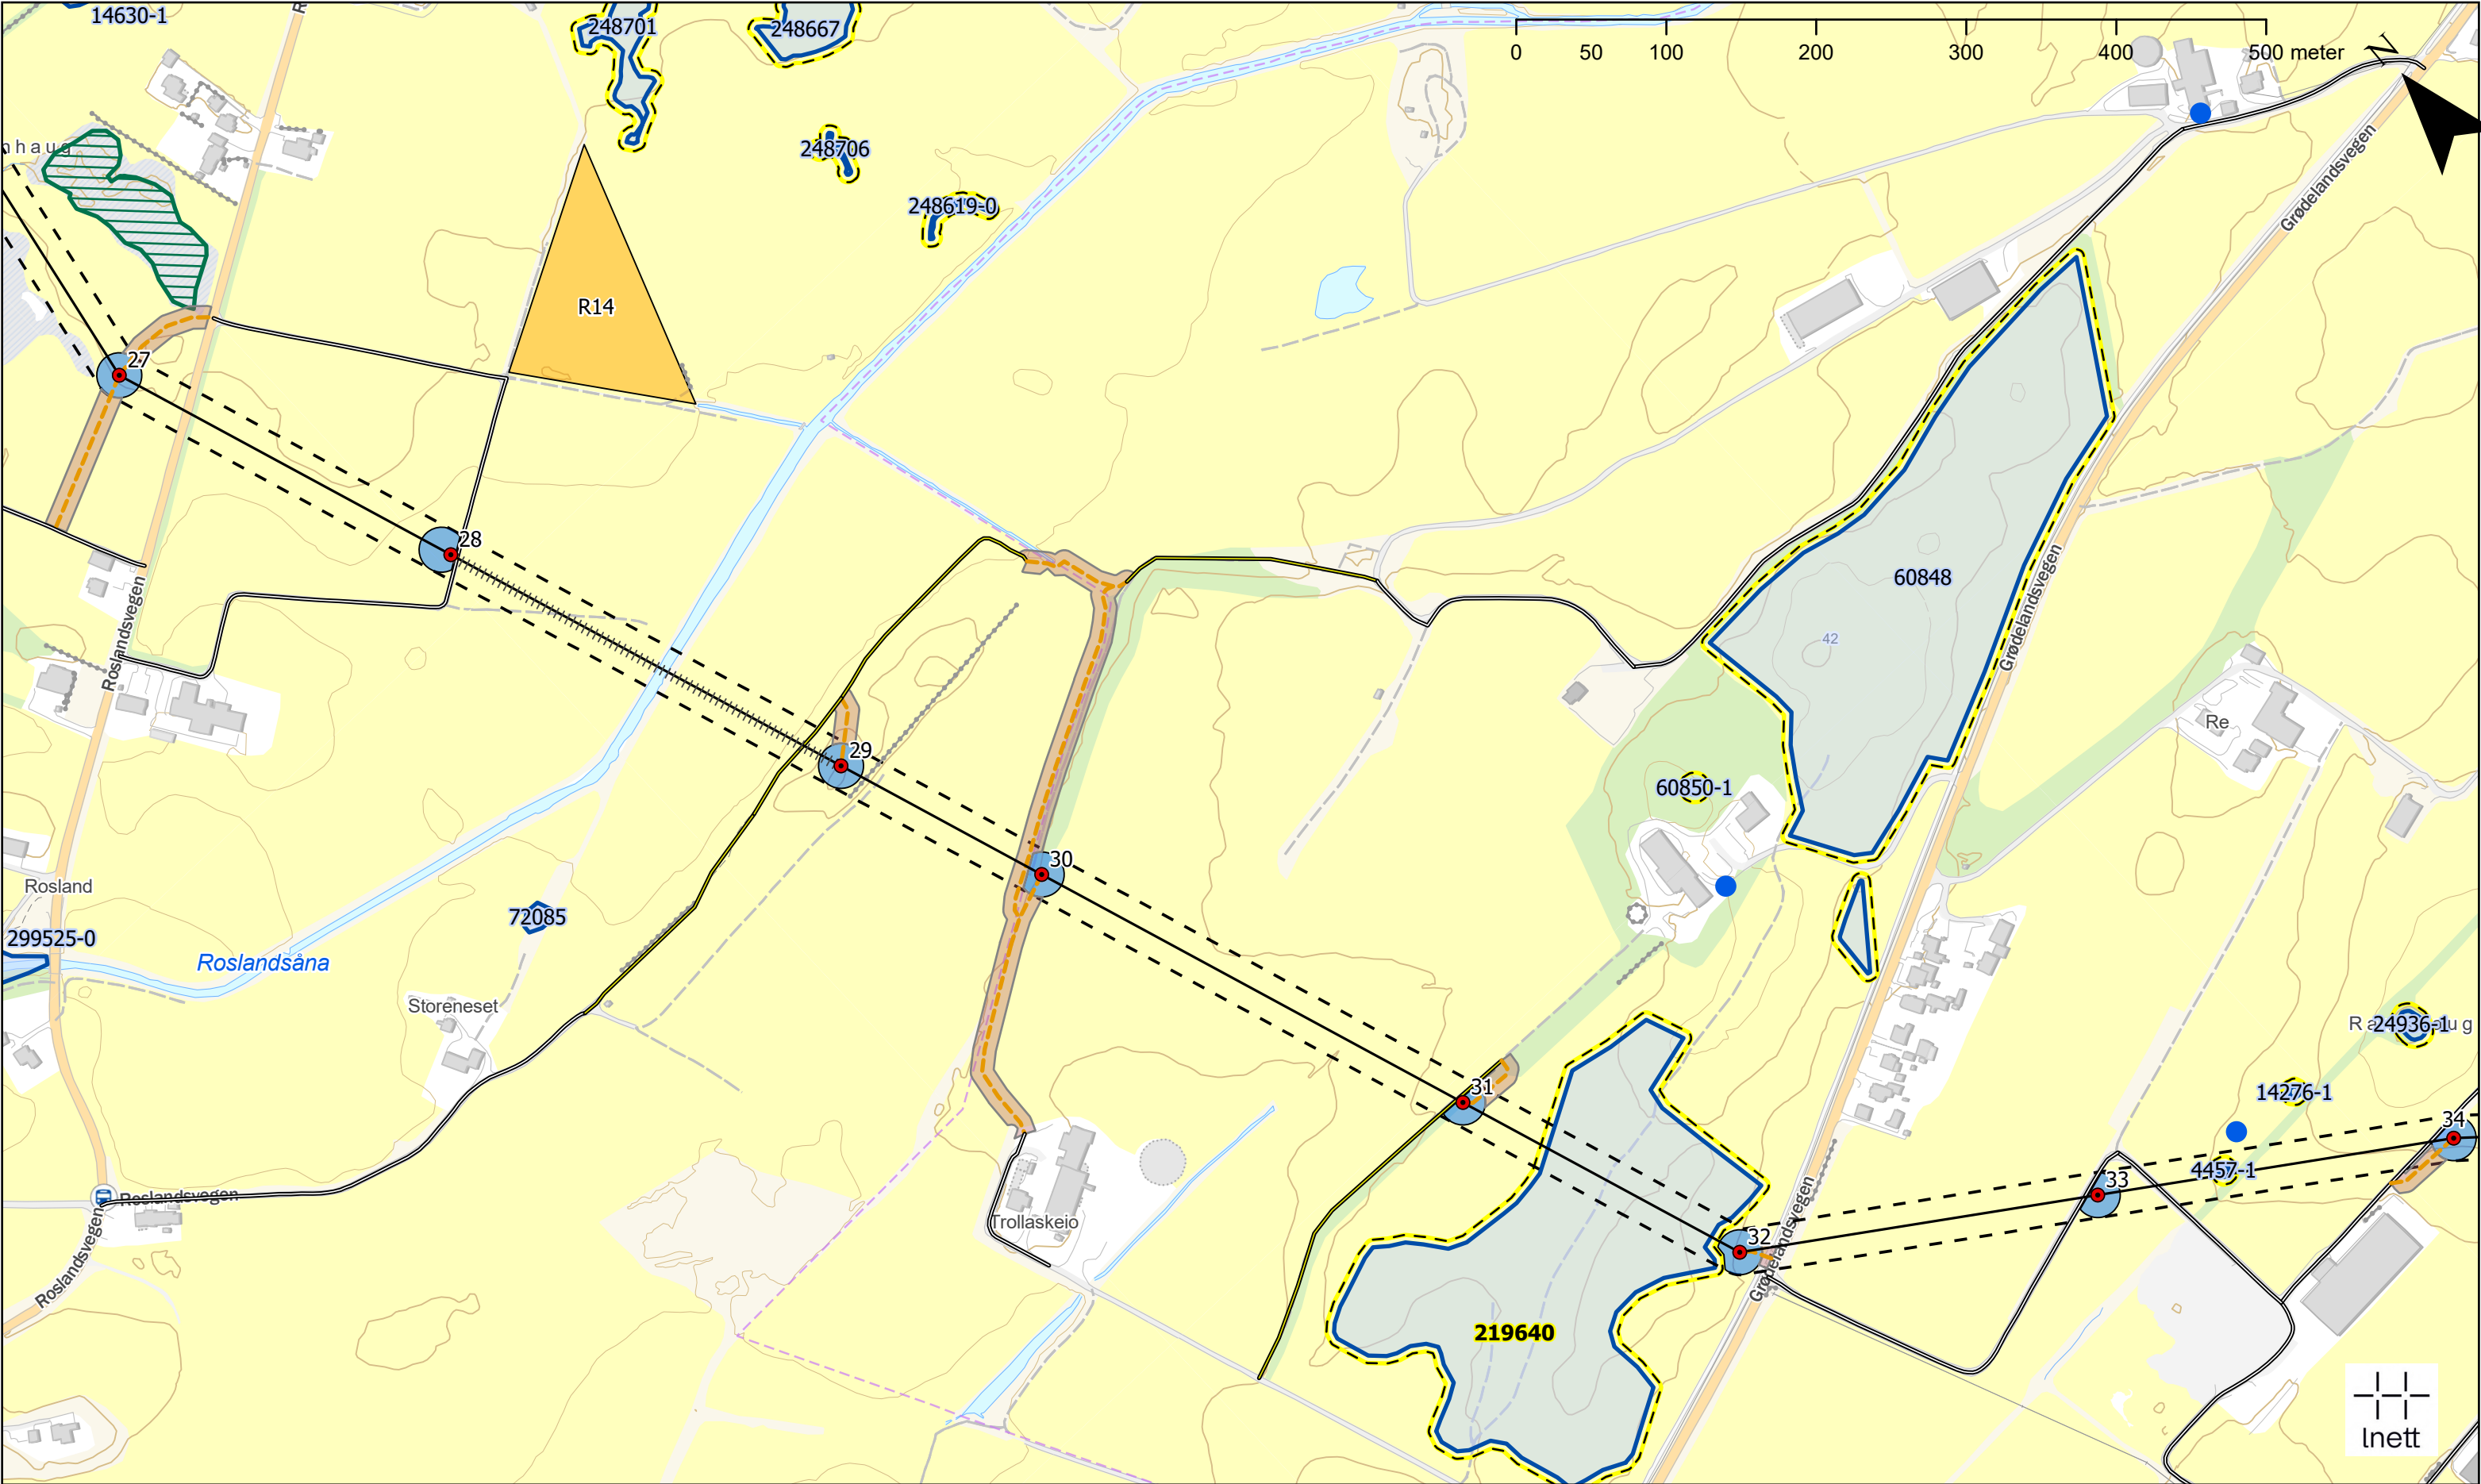

Mastepunkt luftledning	Fugleavvisere	Steingjerde
Innmark uten åkervei	Masteplass	Sikringssone kulturminne
Etablert åkervei	Riggplass	Kulturminnelokalitet
Privat vei	Drikkevannsbrønn	Verdifull naturtype
Kjørekorridor		Klausuleringsbelte luftledning

<KulturminneID> skal merkes fysisk og sikres med anleggs-/alpingjerde mot sikringssonen.

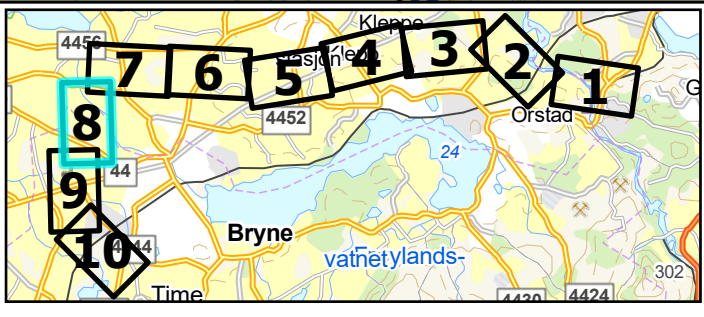


Detaljplankart	
Side 8 av 10 - kartblad Roslandsåna	
Oppdrag: 10257958	Tegnet: ØWJ
Målestokk A3 1:4 000	Dato: 17.9.2025
Kartgrunnlag: Terreng vektor, Geodata	

Utarbeidet av:

Multiconsult

Multiconsult AS
Postboks 2070
7708 Steinkjer

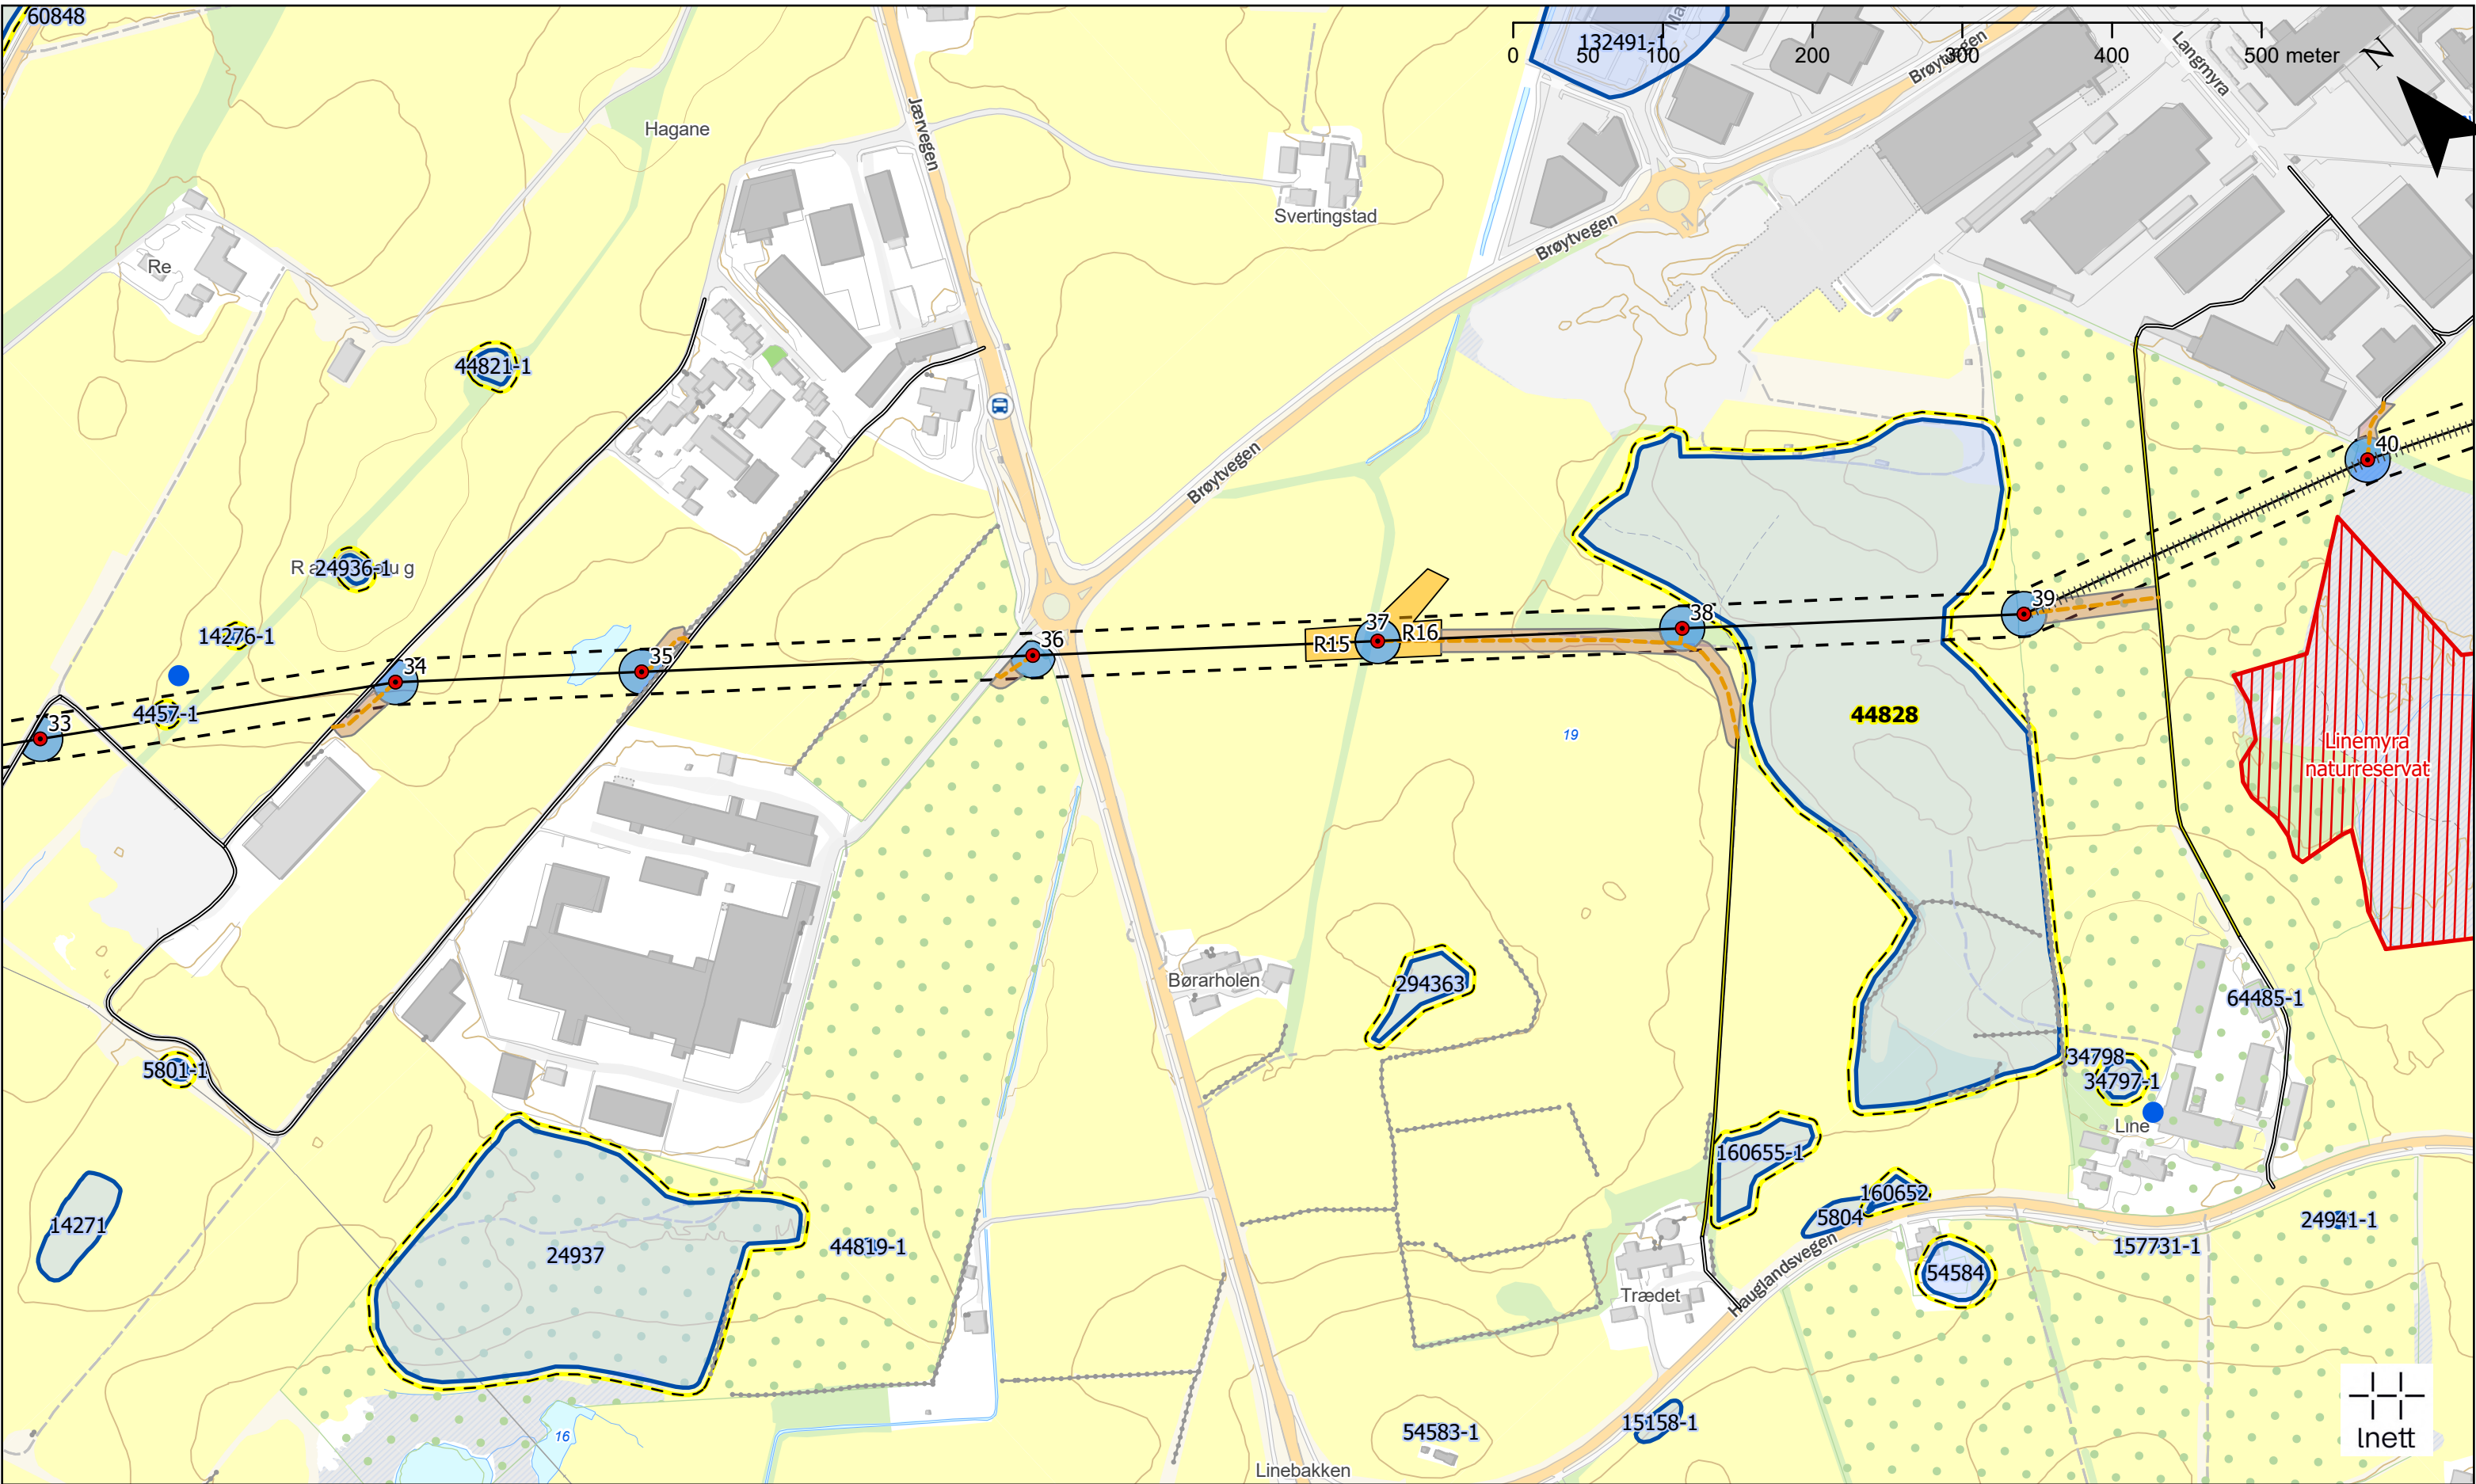

Tegnforklaring

Mastepunkt luftledning

Innmark uten åkervei

Etablert åkervei

Privat vei

Kjørekorridor

Fugleavvisere

Luftledning

Masteplass

Riggplass

Drikkevannsbrønn

Steingjerde

Sikringssone kulturminne

Kulturminnelokalitet

Naturvernområde

Eiendom med planteskadegjører

Klausuleringsbelte luftledning

<KulturminneID> skal merkes fysisk og sikres med anleggs-/alpingjerde mot sikringssonen.

7

6

5

4

3

2

1

8

9

10

Kleppe

Orstad

Bryne

Time

4452

44

24

4420

4424

302

Detaljplankart

Side 9 av 10 - kartblad Børarholen

Oppdrag: 10257958

Tegnet: ØWJ

Målestokk A3 1:4 000

Dato: 17.9.2025

Kartgrunnlag: Terreng vektor, Geodata


Utarbeidet av:

Multiconsult


Multiconsult AS

Postboks 2070

7708 Steinkjer

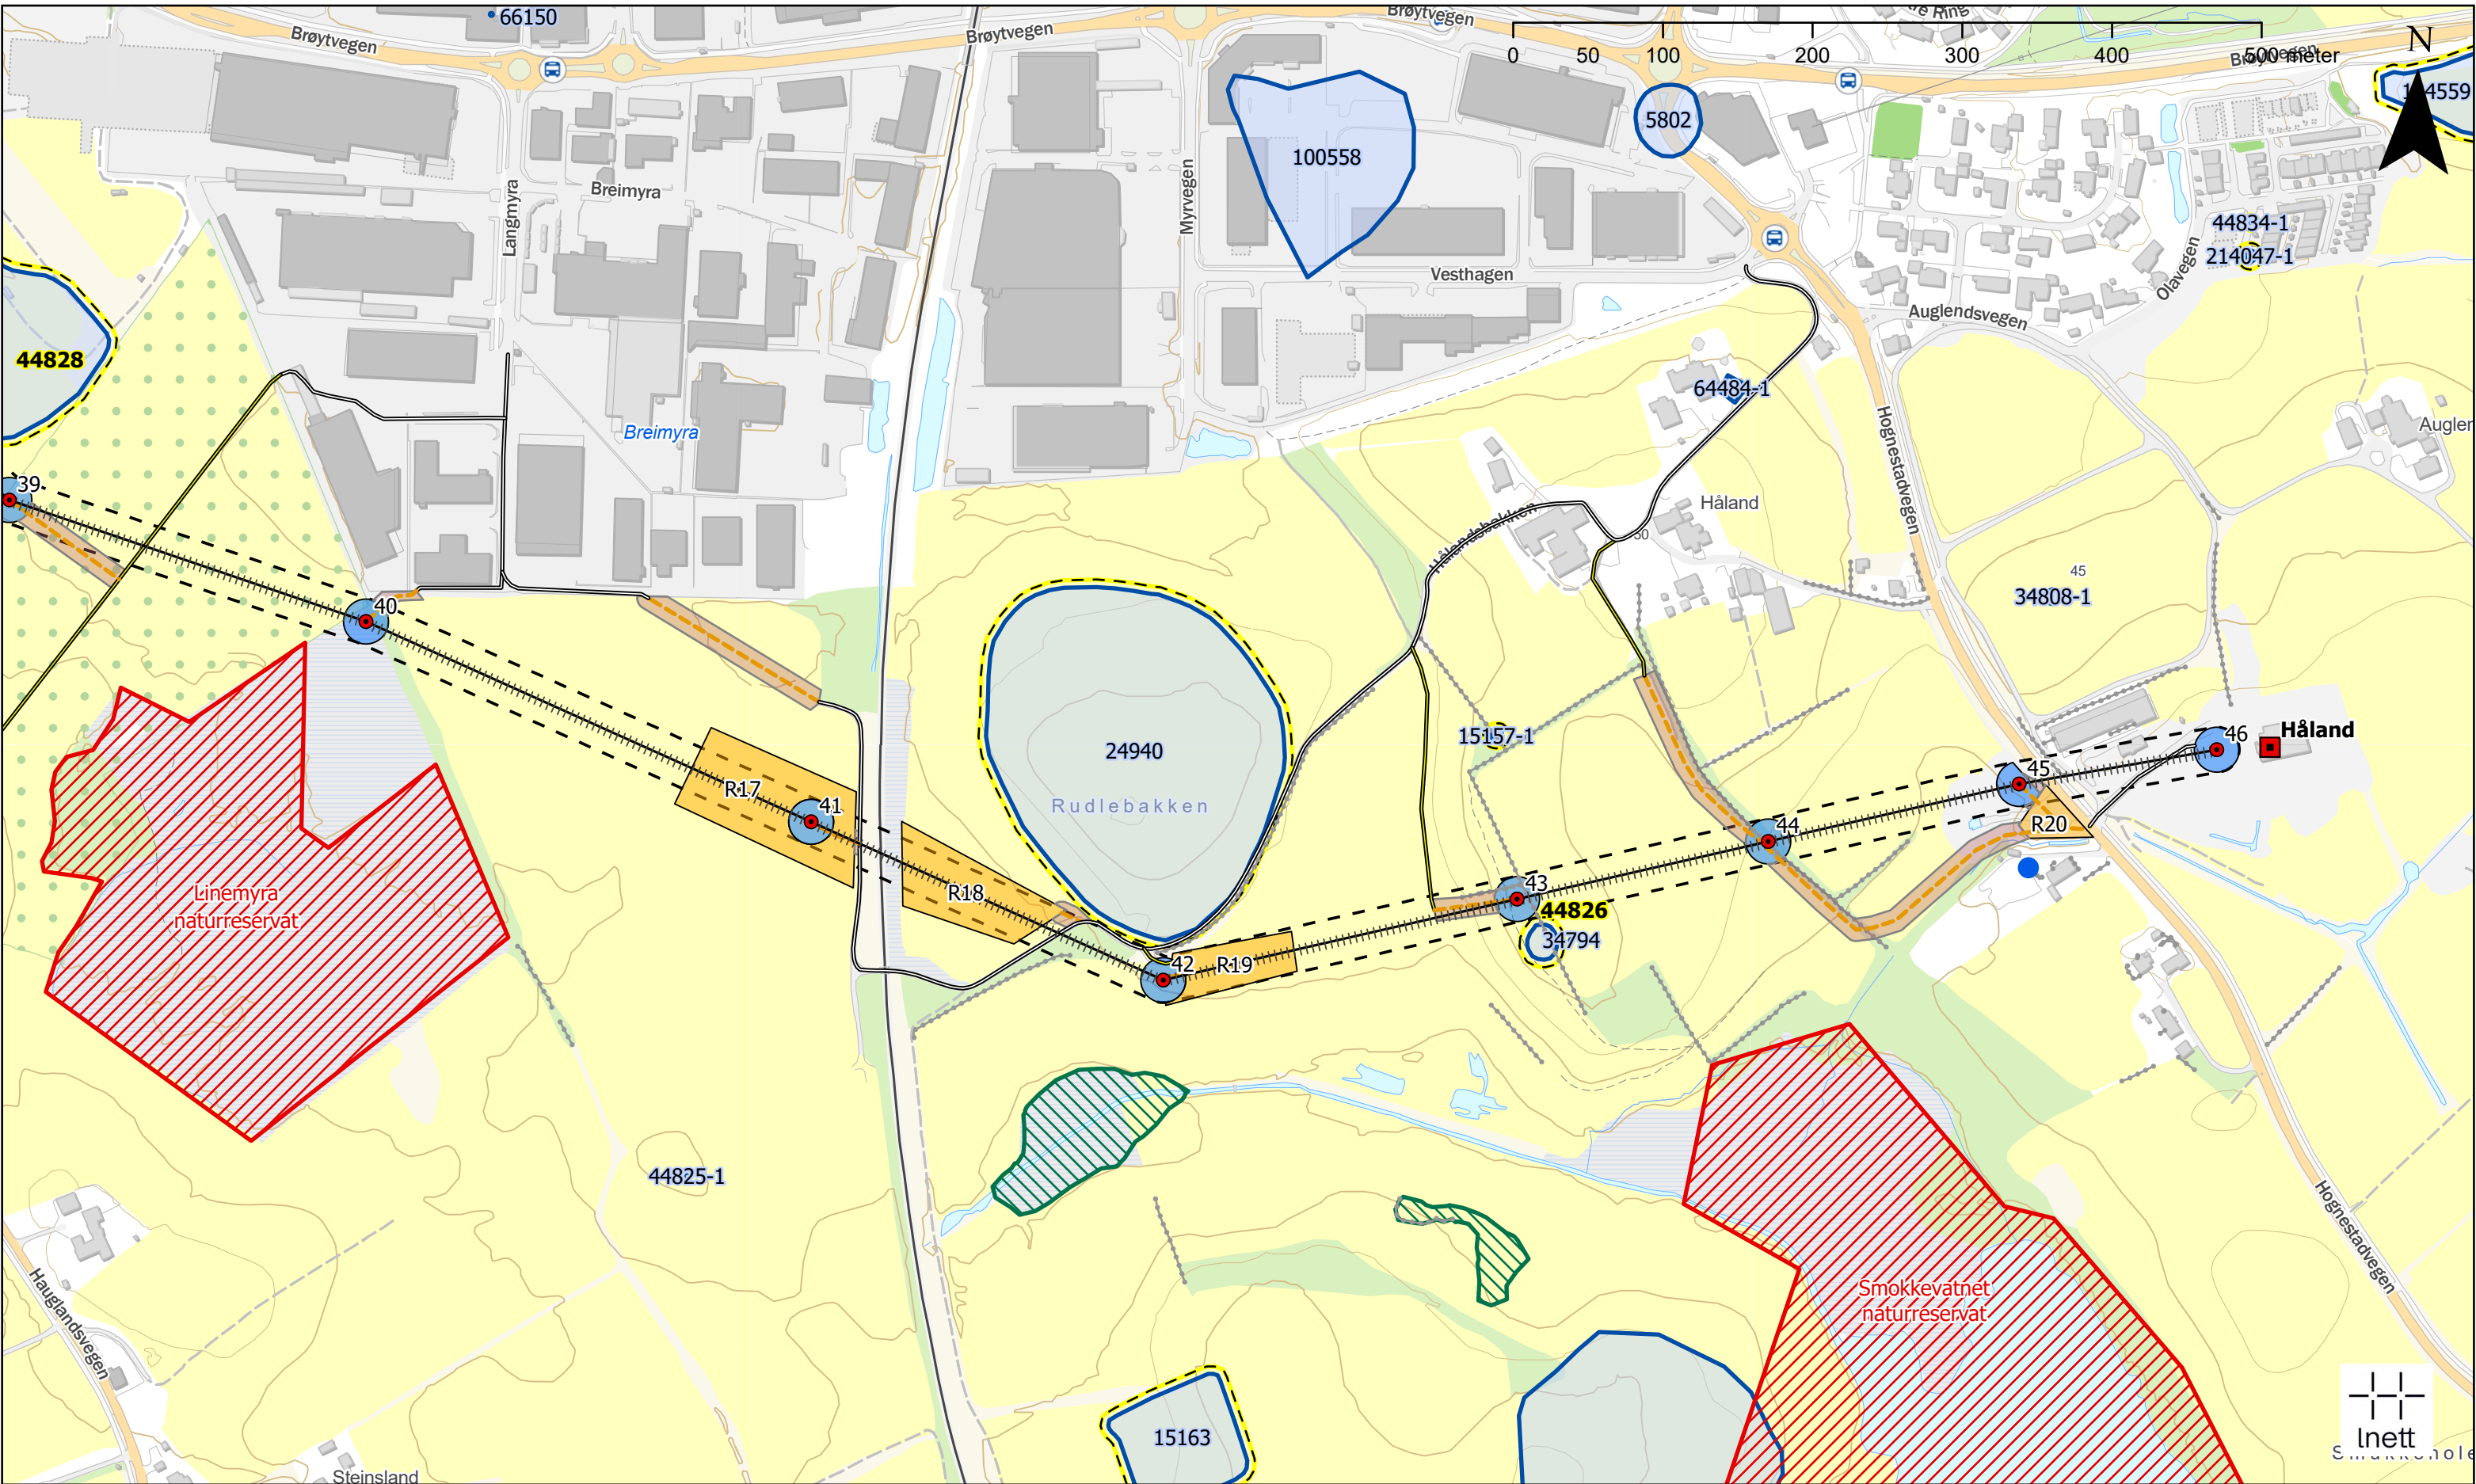

Transformatorstasjon	Fugleavvisere	Sikringssone kulturminne
Mastepunkt luftledning	Luftledning	Kulturminnelokalitet
Innmark uten åkervei	Masteplass	Verdifull naturtype
Etablert åkervei	Riggplass	Naturvernområde
Privat vei	Drikkevannsbrønn	Eiendom med planteskadegjører
Kjørekorridor	Steingjerde	Klausuleringsbelte luftledning
		<KulturminneID> skal merkes fysisk og sikres med anleggs-/alpingjerde mot sikringssonen.

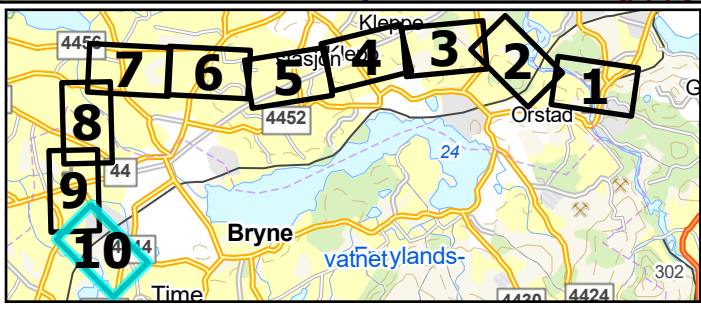

Detaljplankart	
Side 10 av 10- kartblad Håland	
Oppdrag: 10257958	Tegnet: ØWJ
Målestokk A3 1:4 000	Dato: 17.9.2025
Kartgrunnlag: Terreng vektor, Geodata	

Utarbeidet av:
Multiconsult
Multiconsult AS
Postboks 2070
7708 Steinkjer