

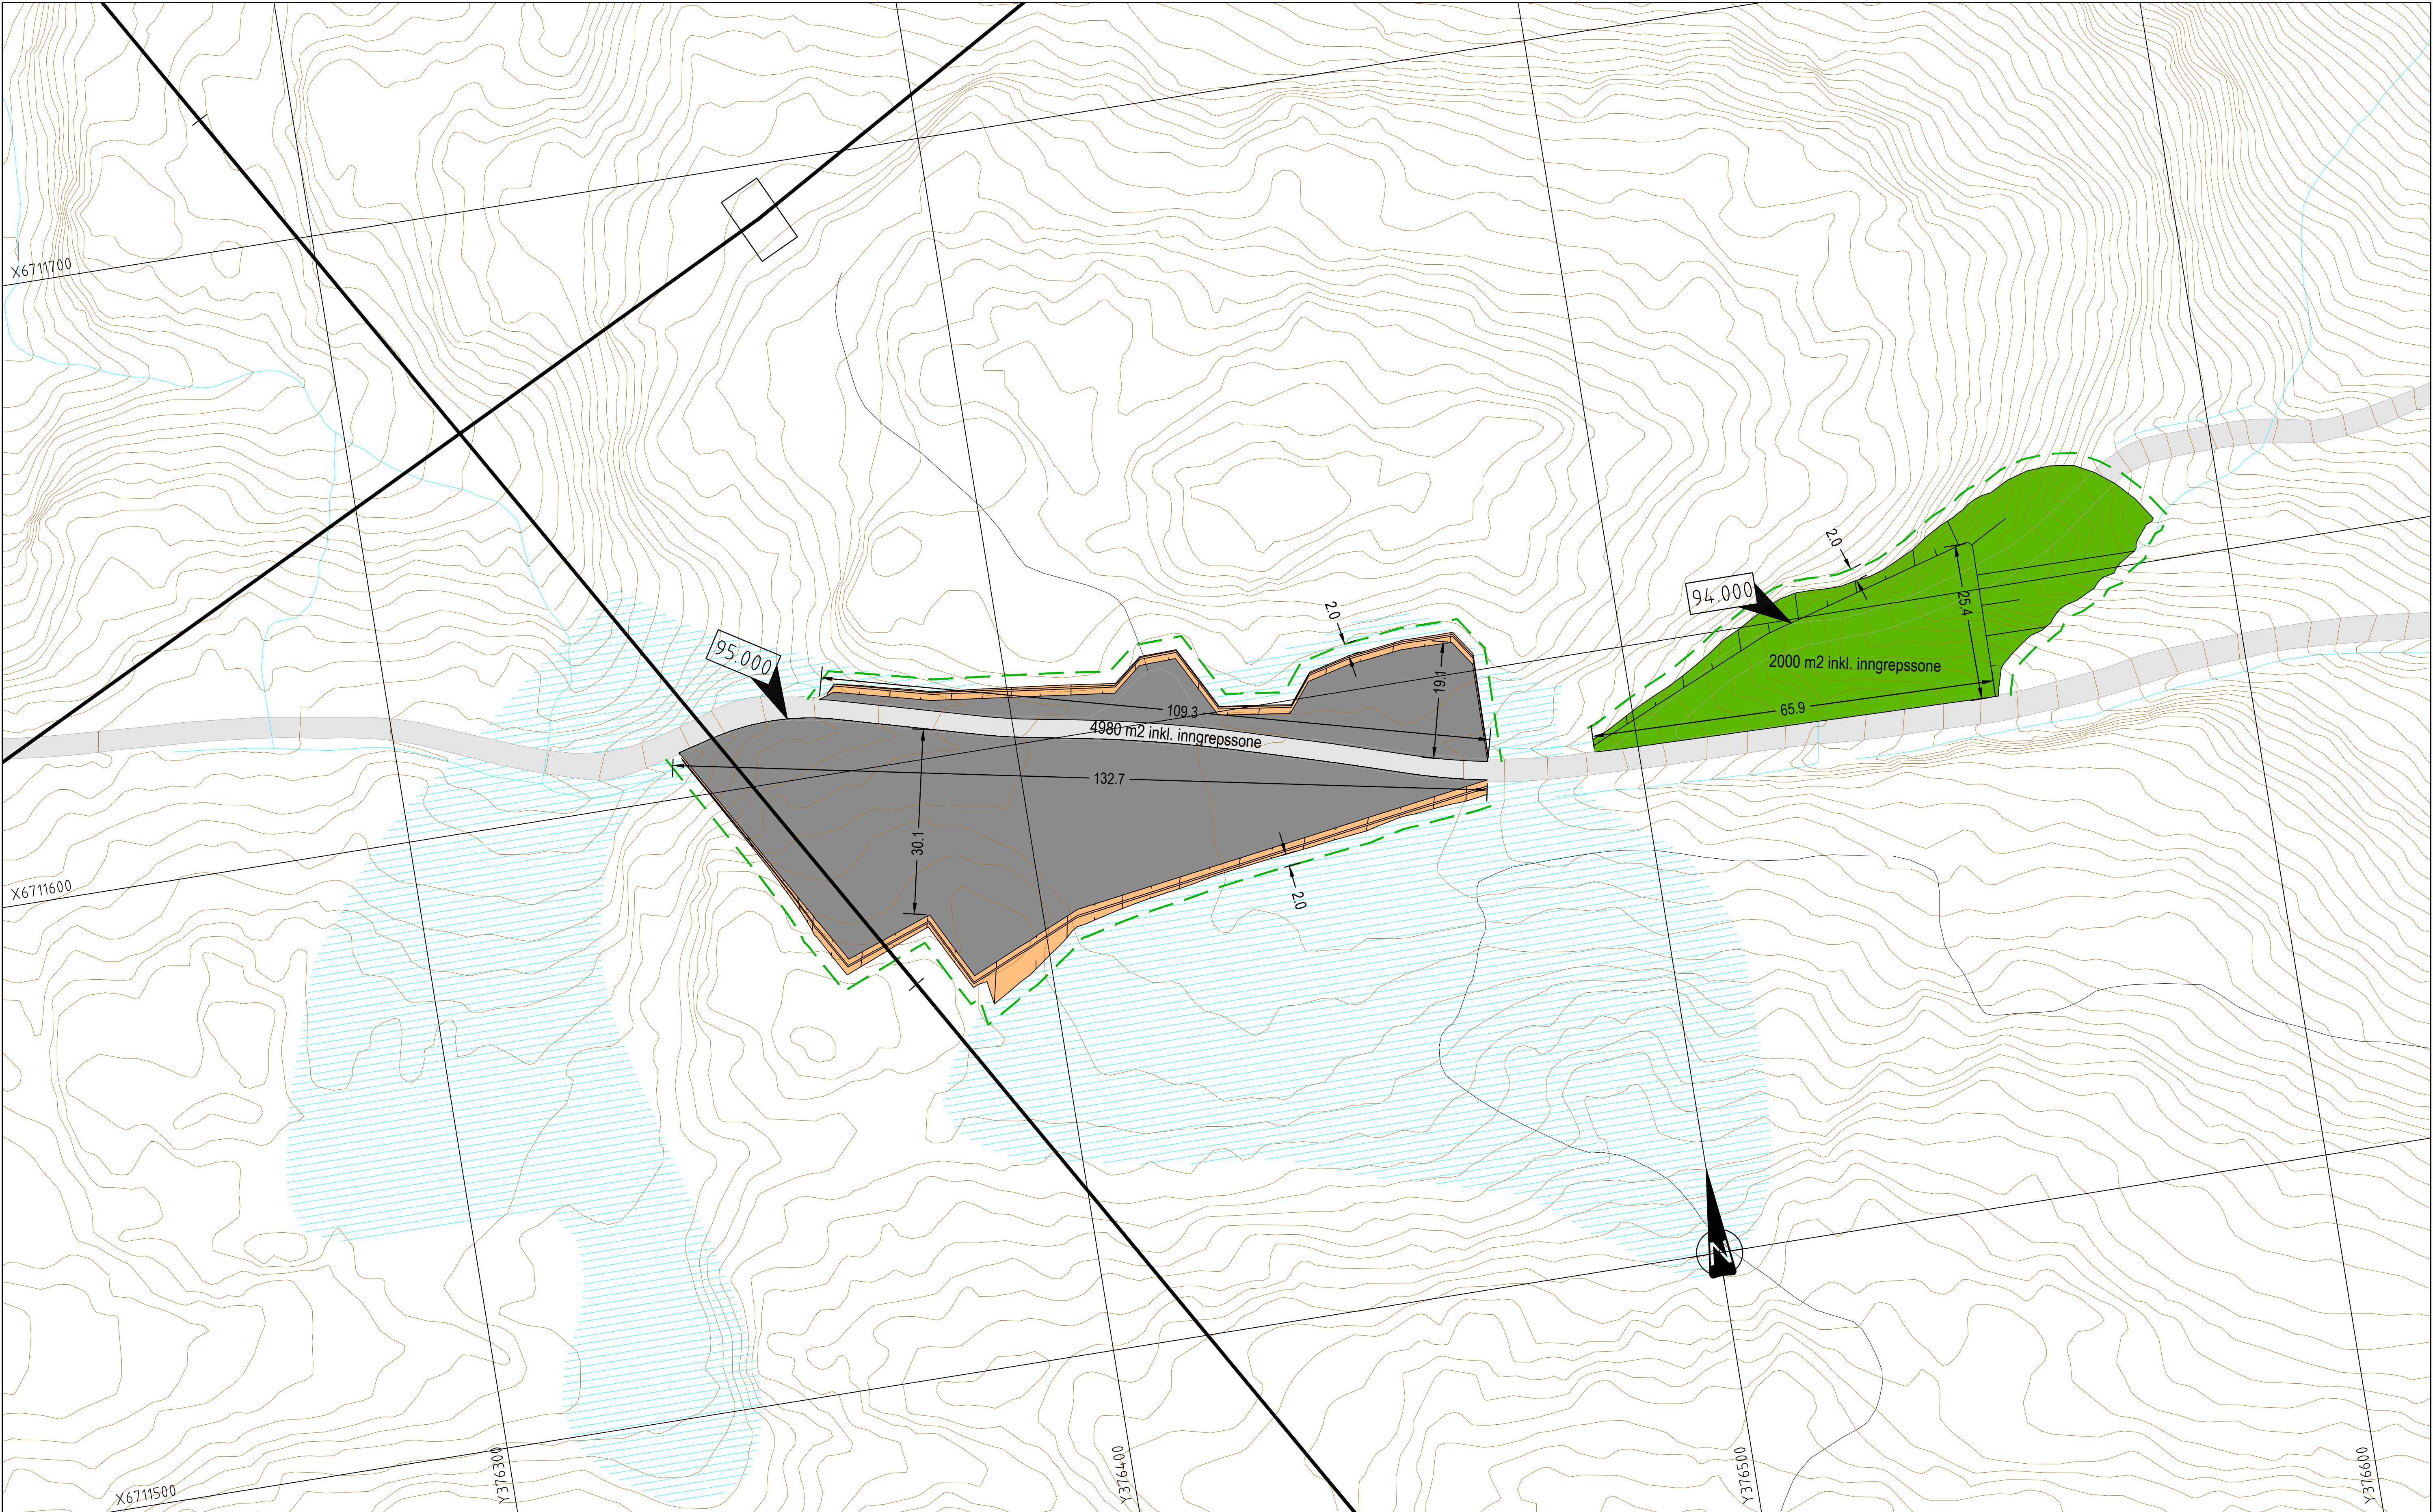
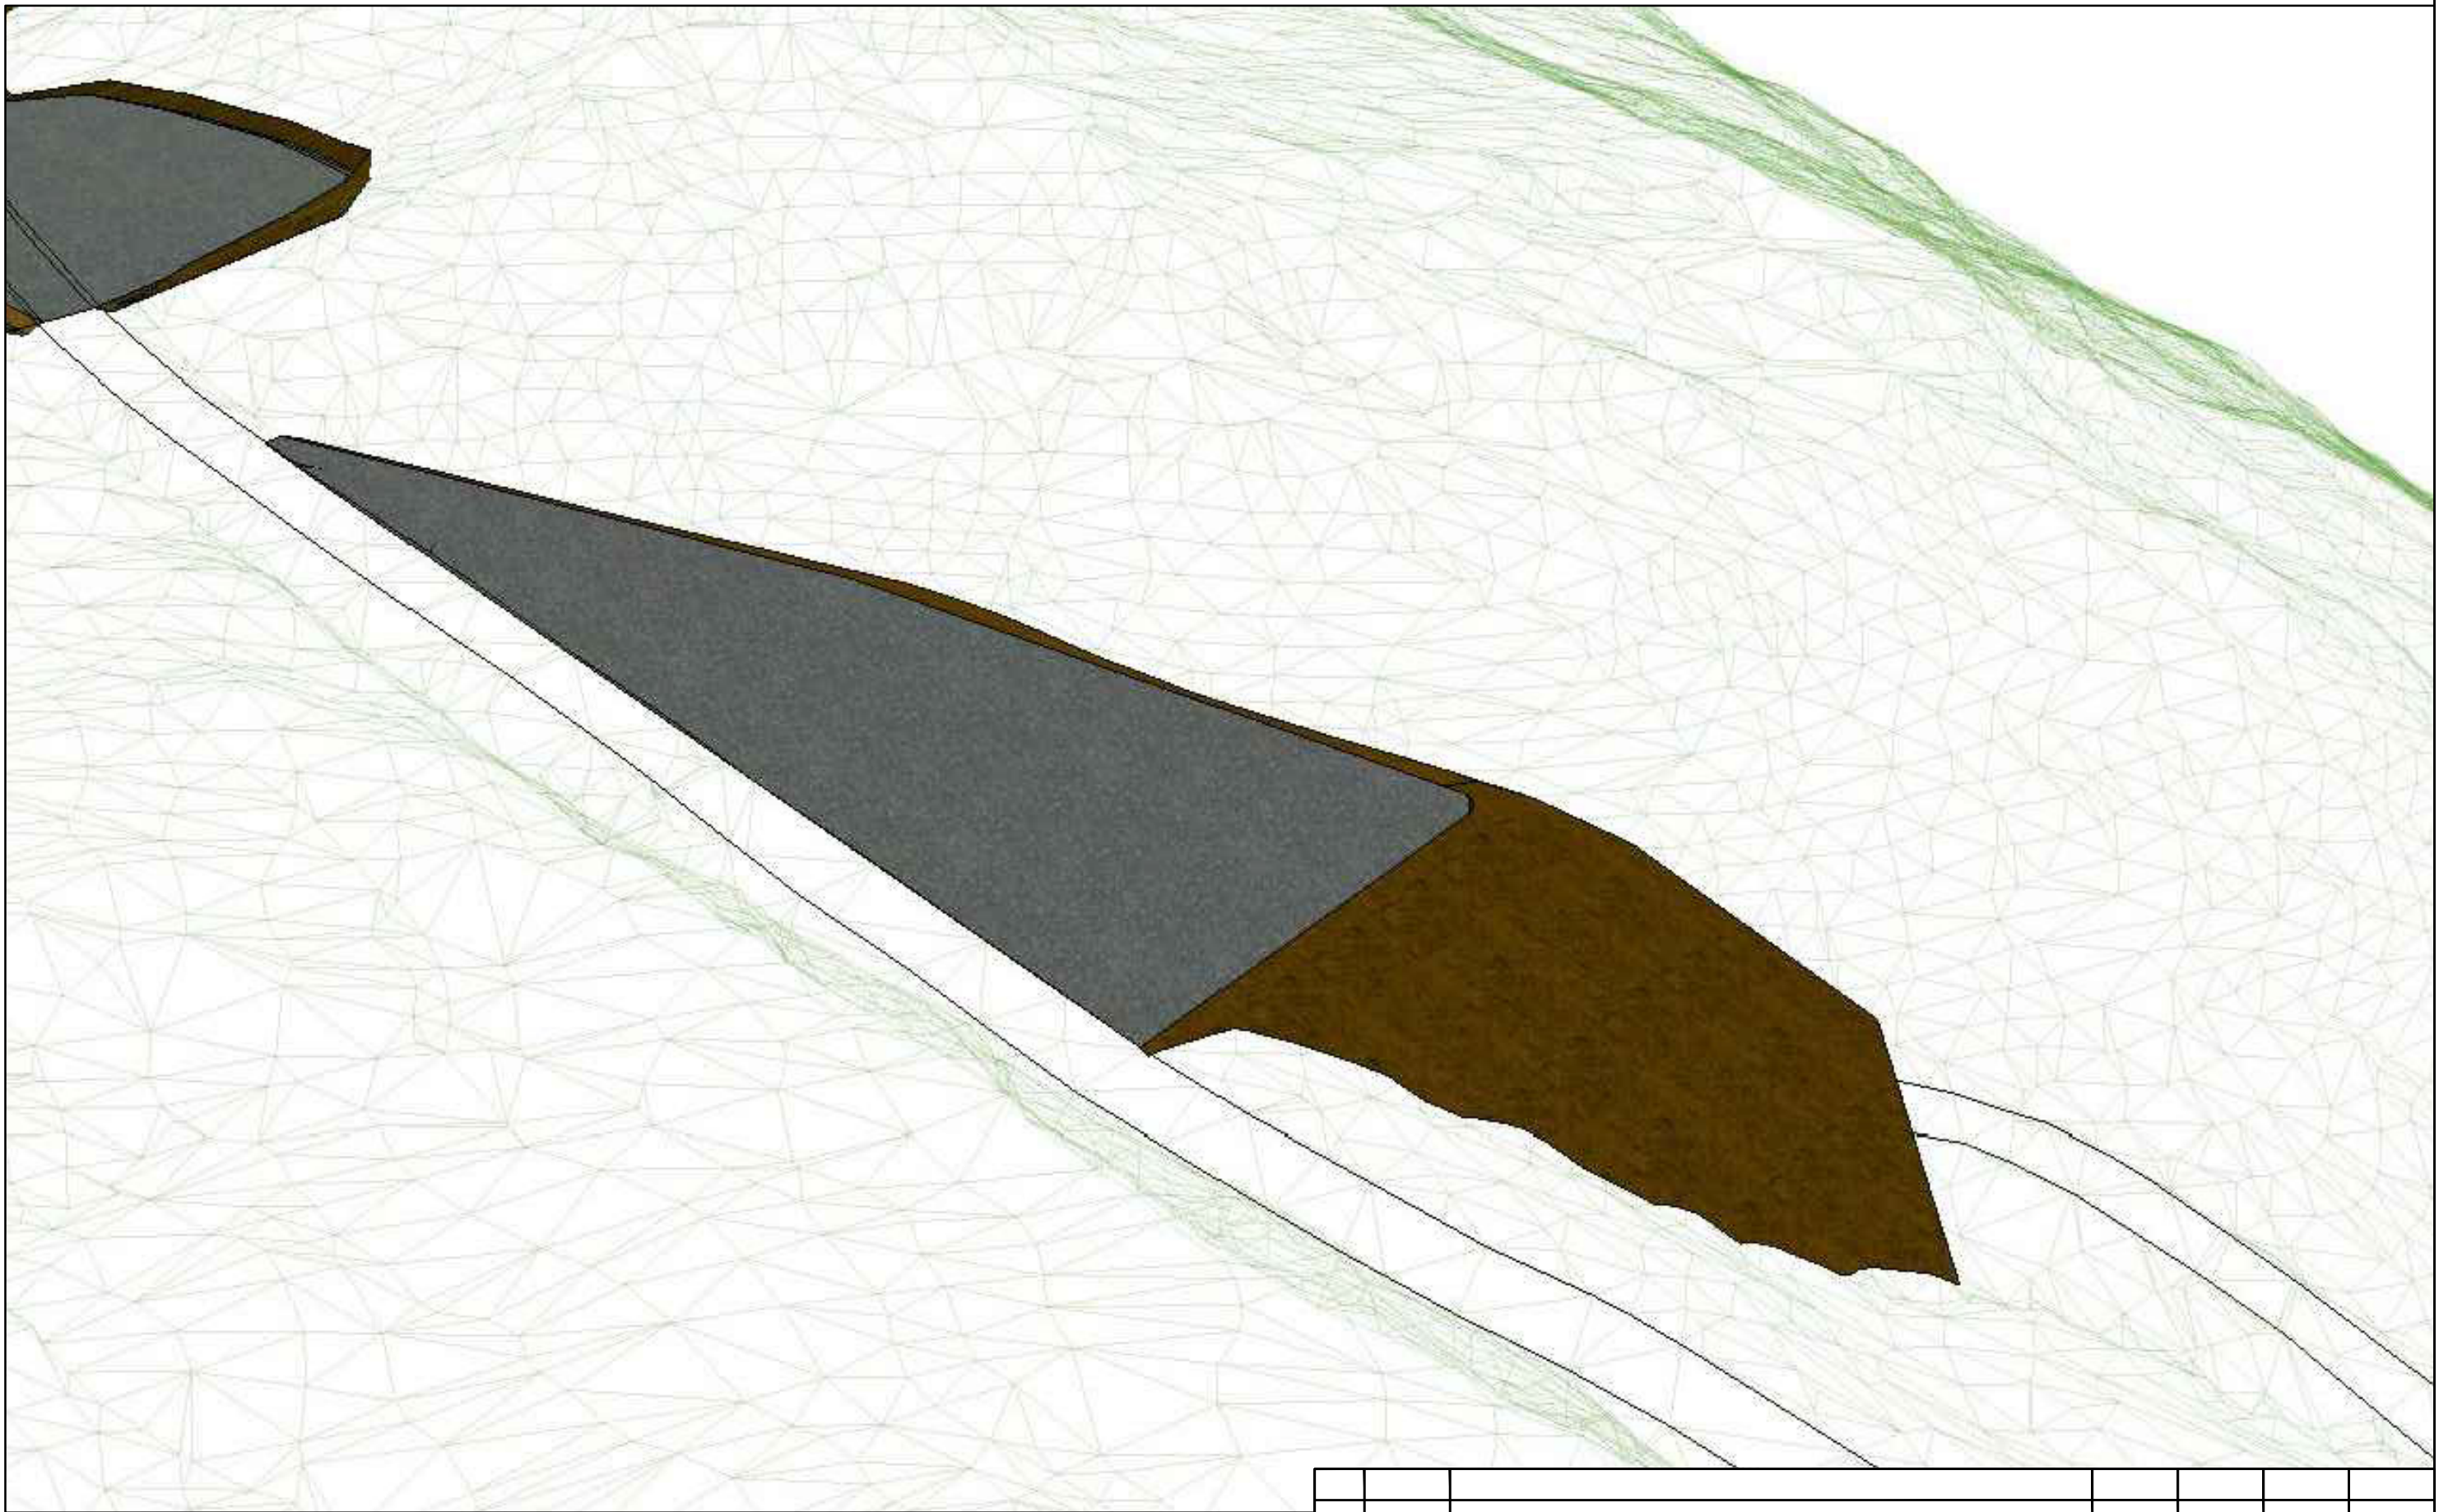
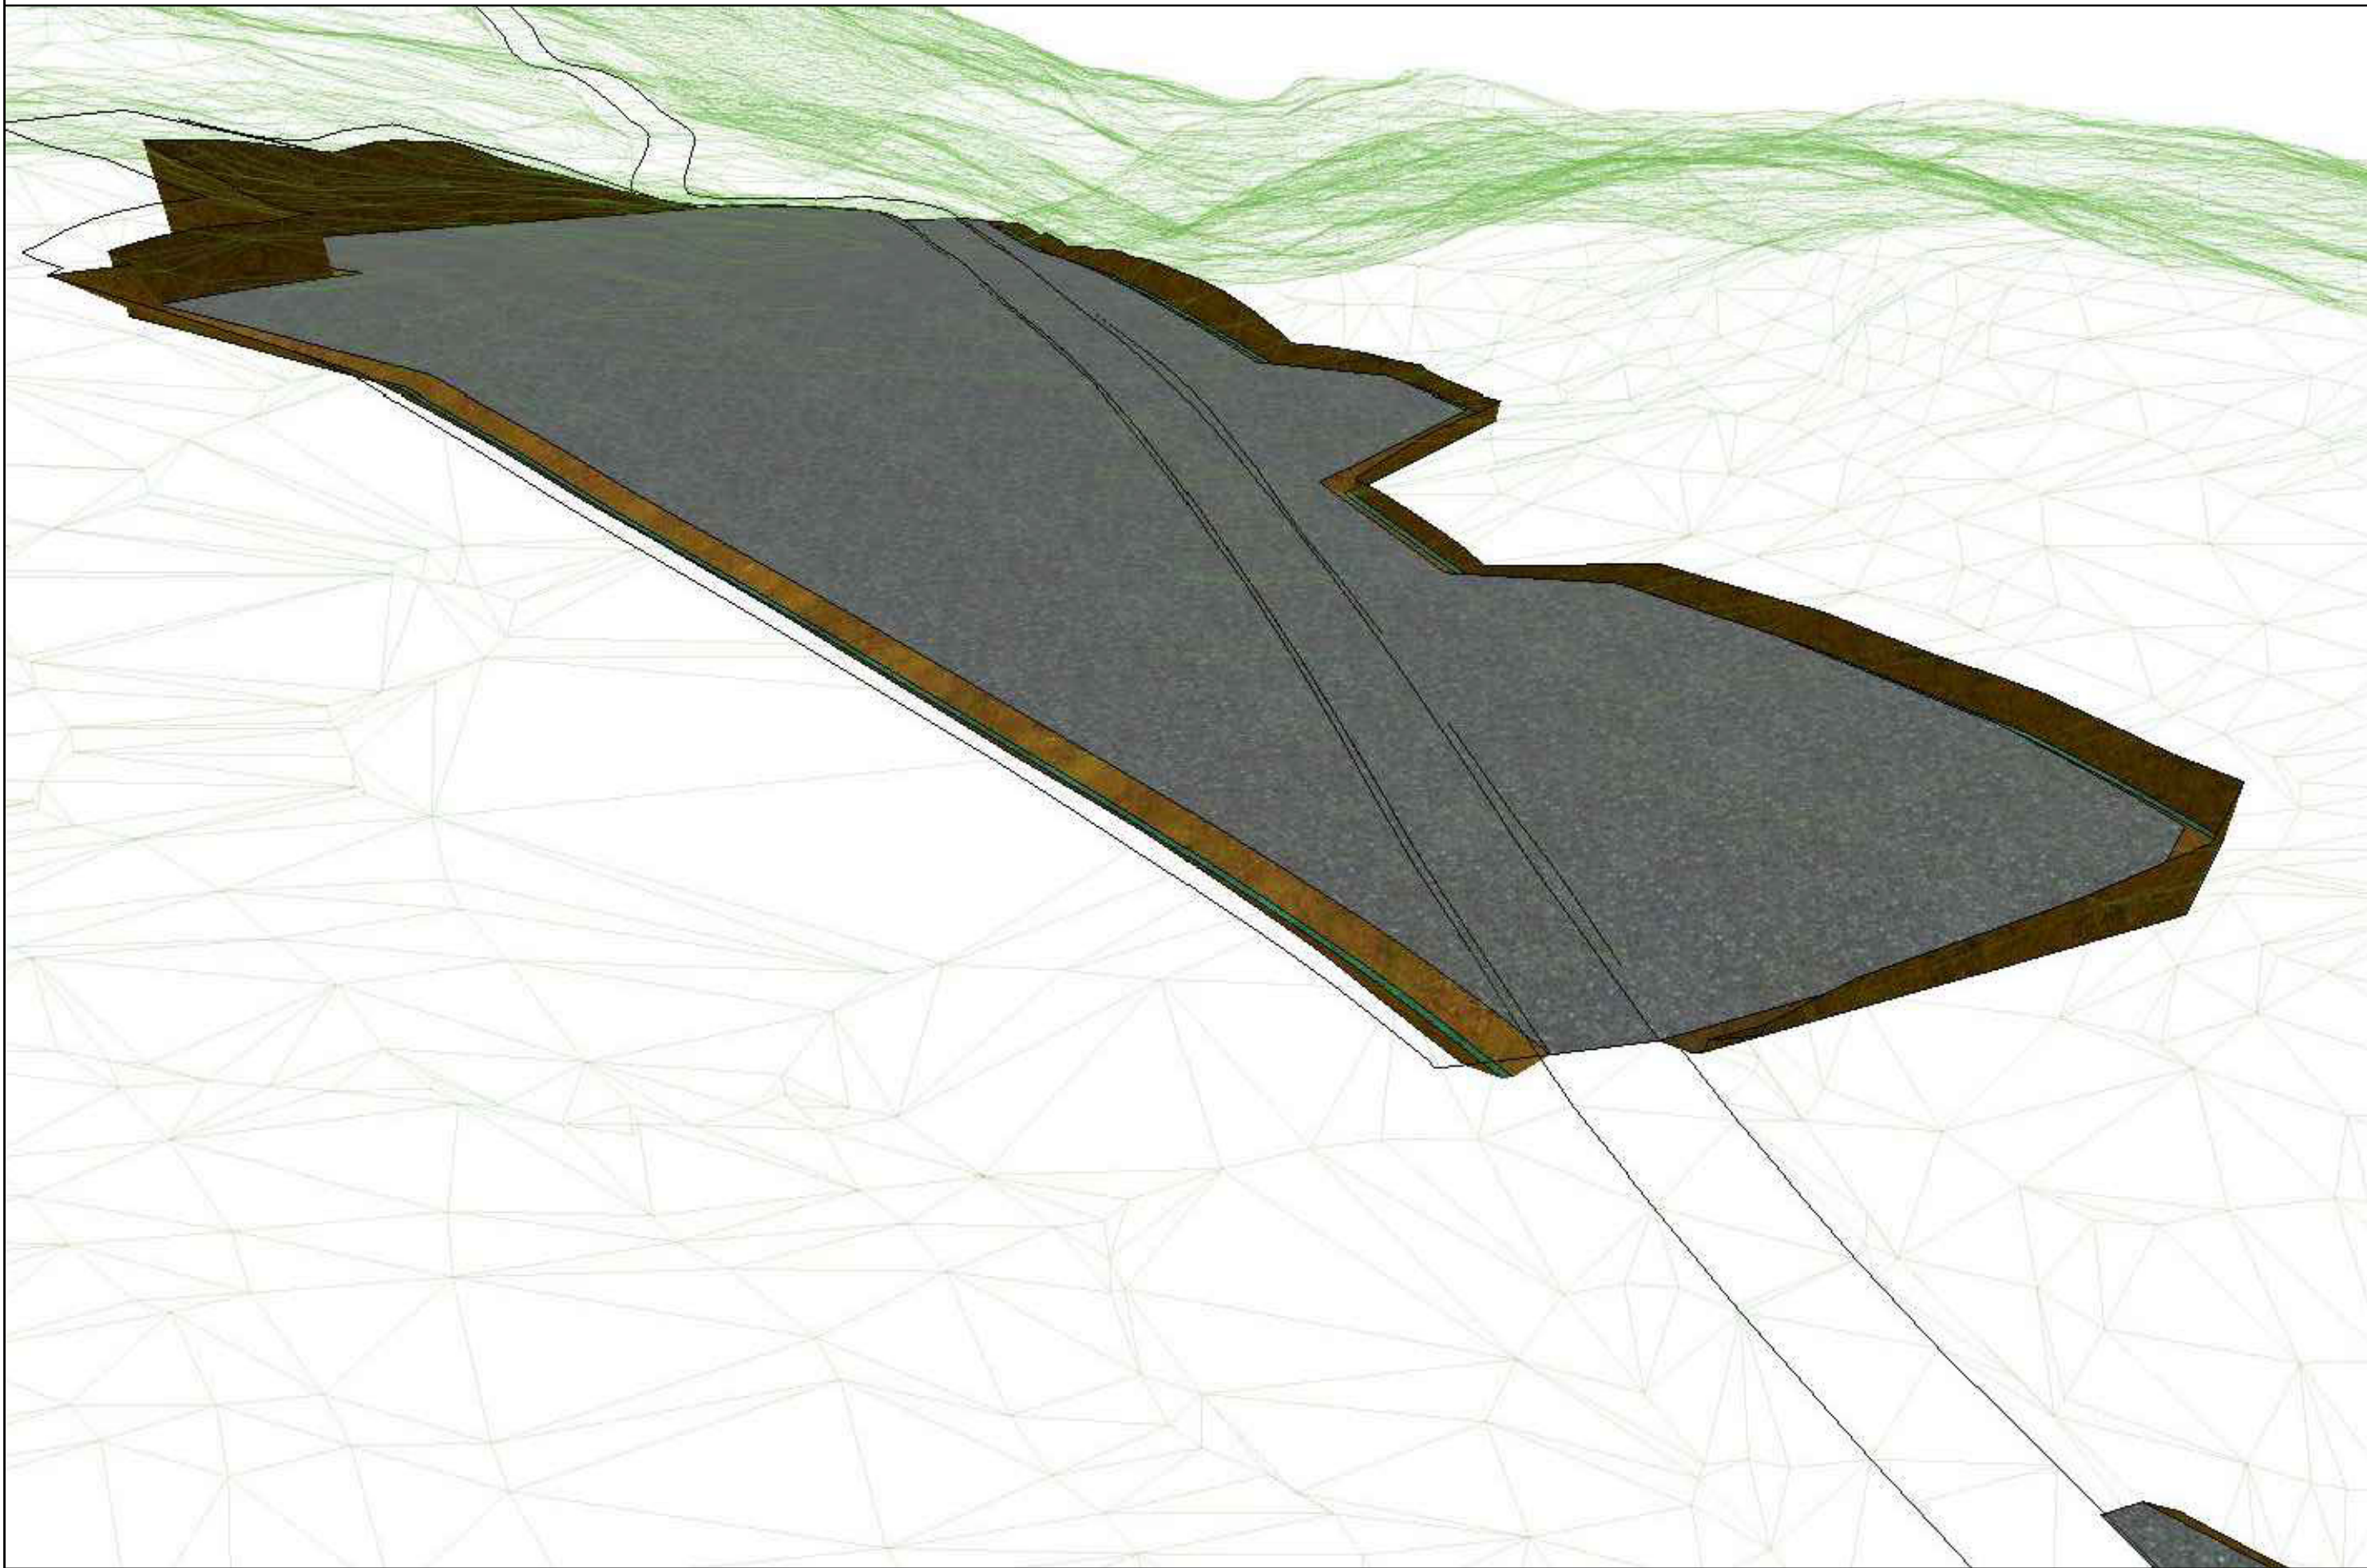


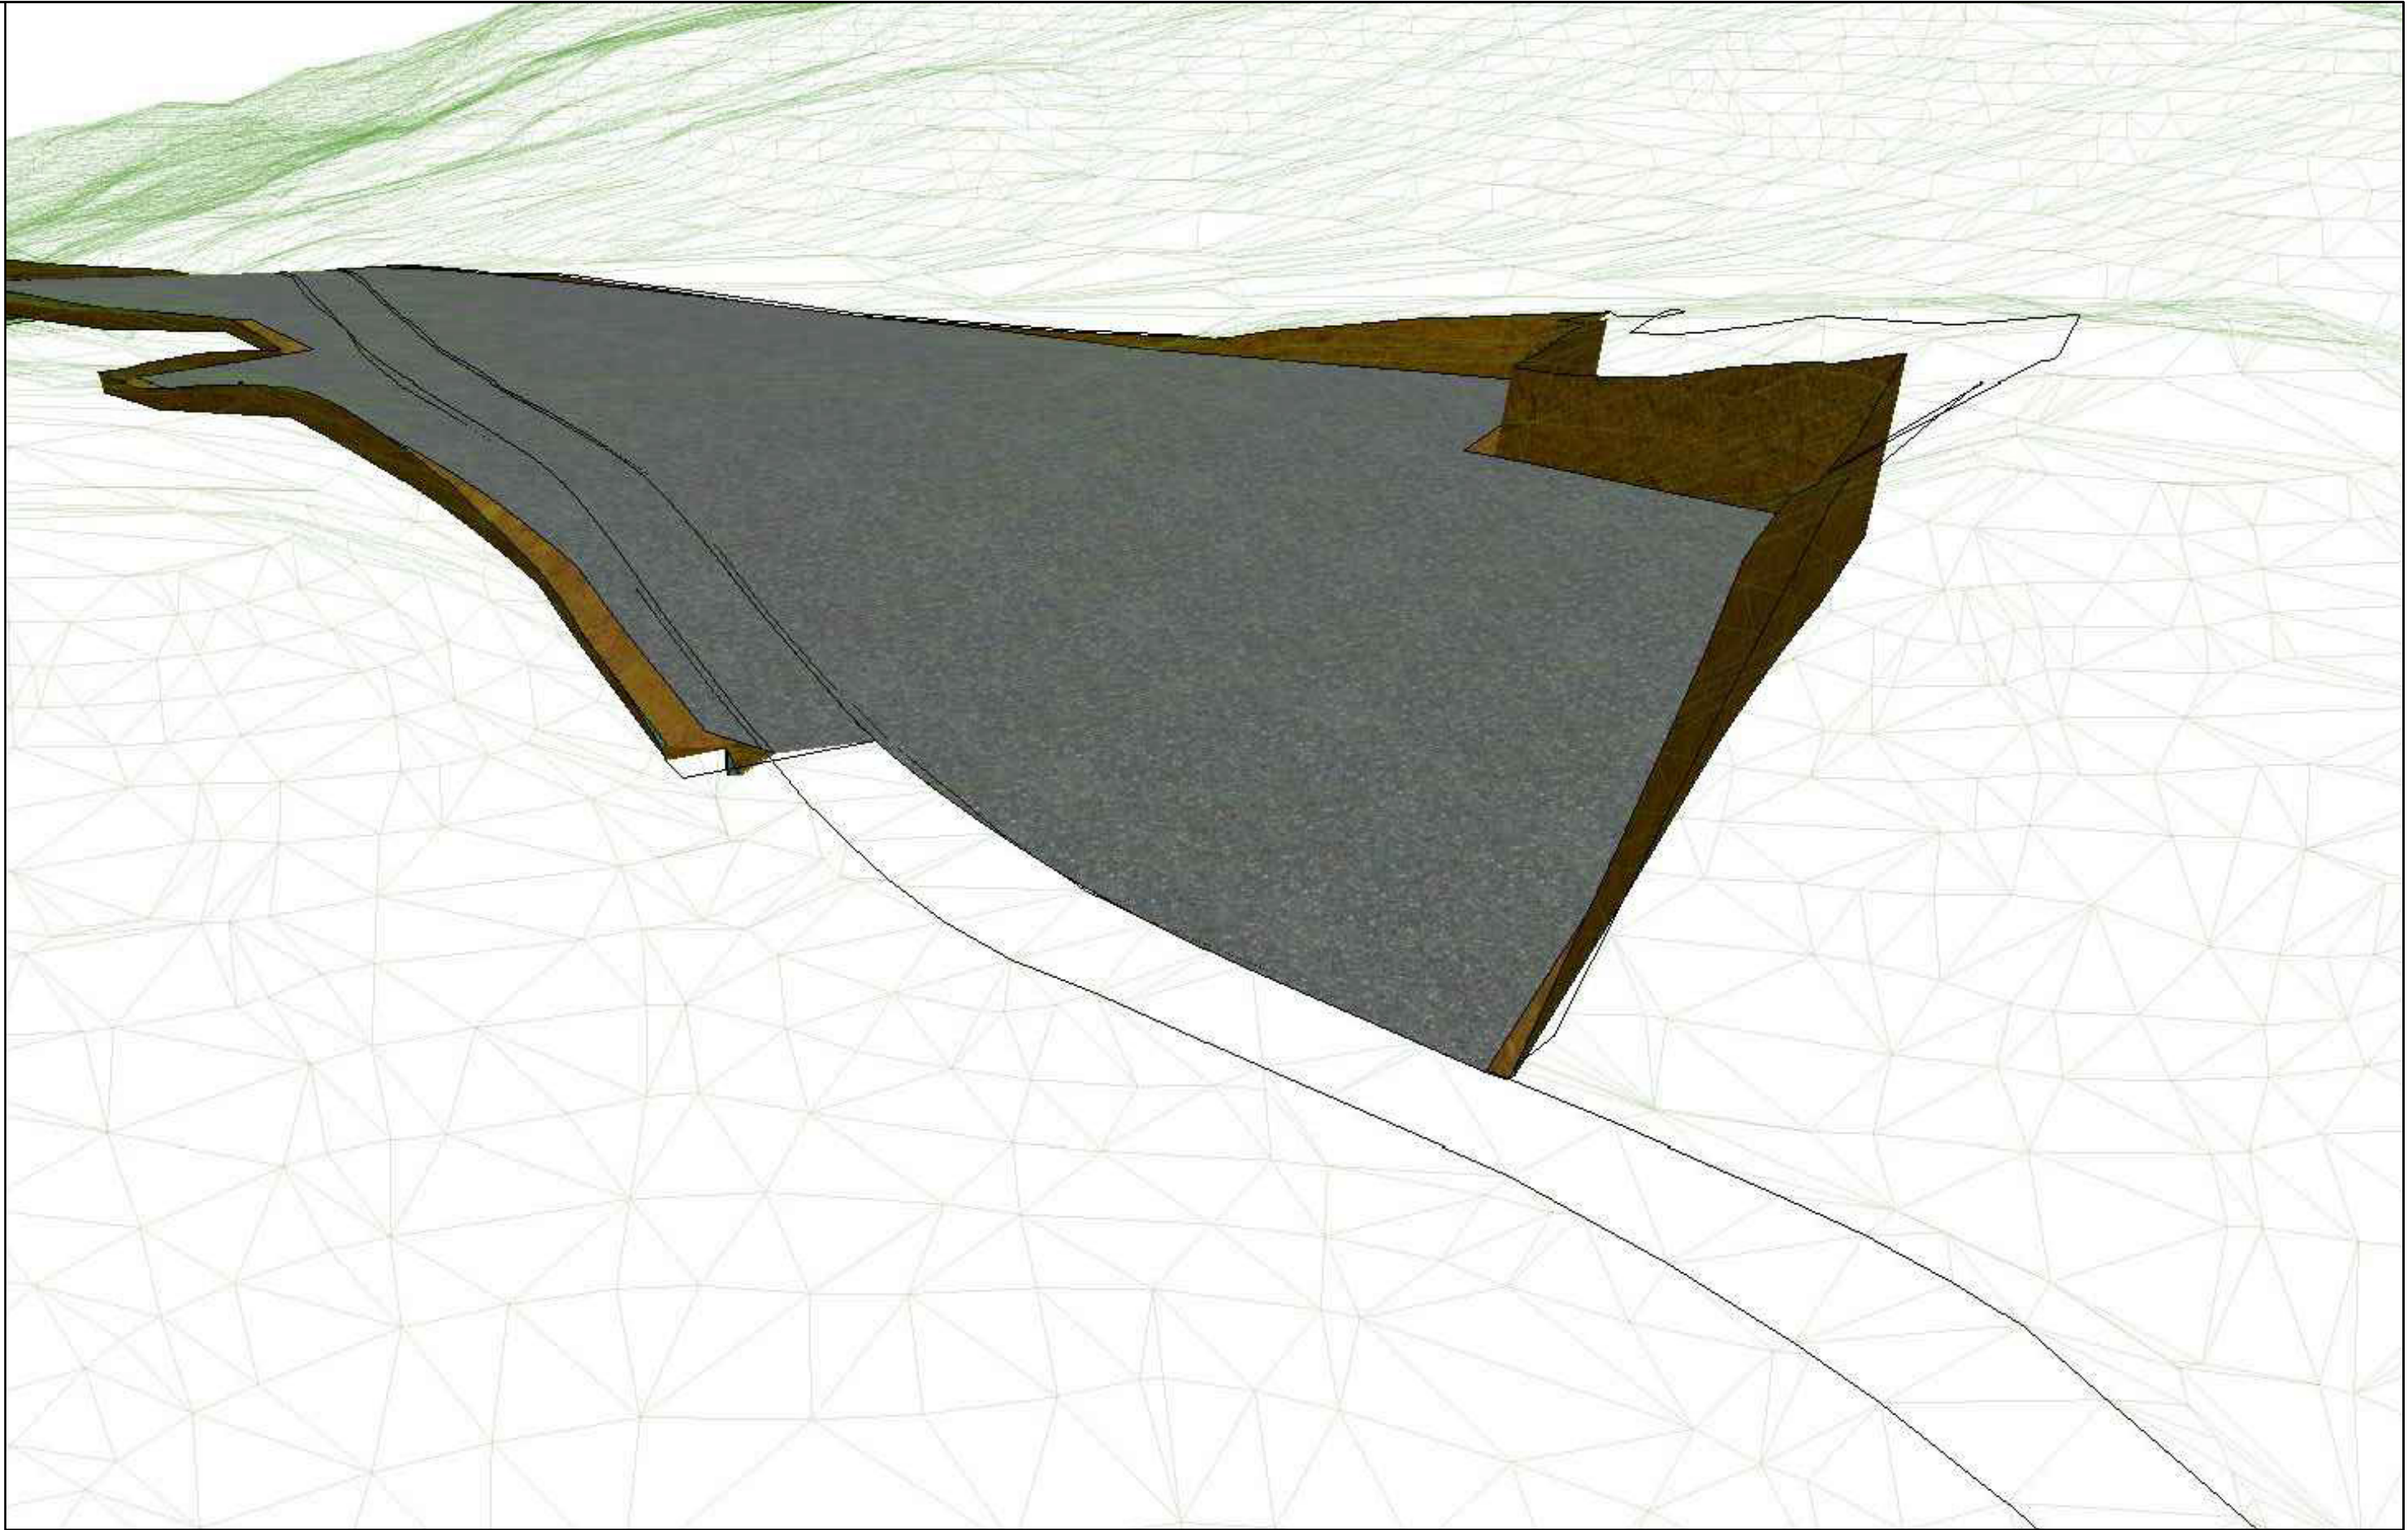

TEGNFORKLARING		Henvising		Merknad		Rev.				Oppdr.a.			
Feksisterende		Prosjekttert		Vegmodell		A		28.08.24		Avgrensning av riggområde er endret		mivk	
Kjørebane		Riggområde		xx.000		Rev.		Dato		Revideringen gjelder		Nr.	
Senterlinje kraftledning		Skjæring/fylling/grøft										Saksb.	
		Deponi/ mellomager										Saksbehandler	
		Inngrepssone										Oppdragsansvarlig	
												mimo	
												Fag	
												RiVeg	
												Målestokk	
												A1	
												Dato	
												19.02.2024	
												Status	
												Oppdragsnr.	
												A256964	
												Tegning nr.	
												Rev.	
												B002	
												A	

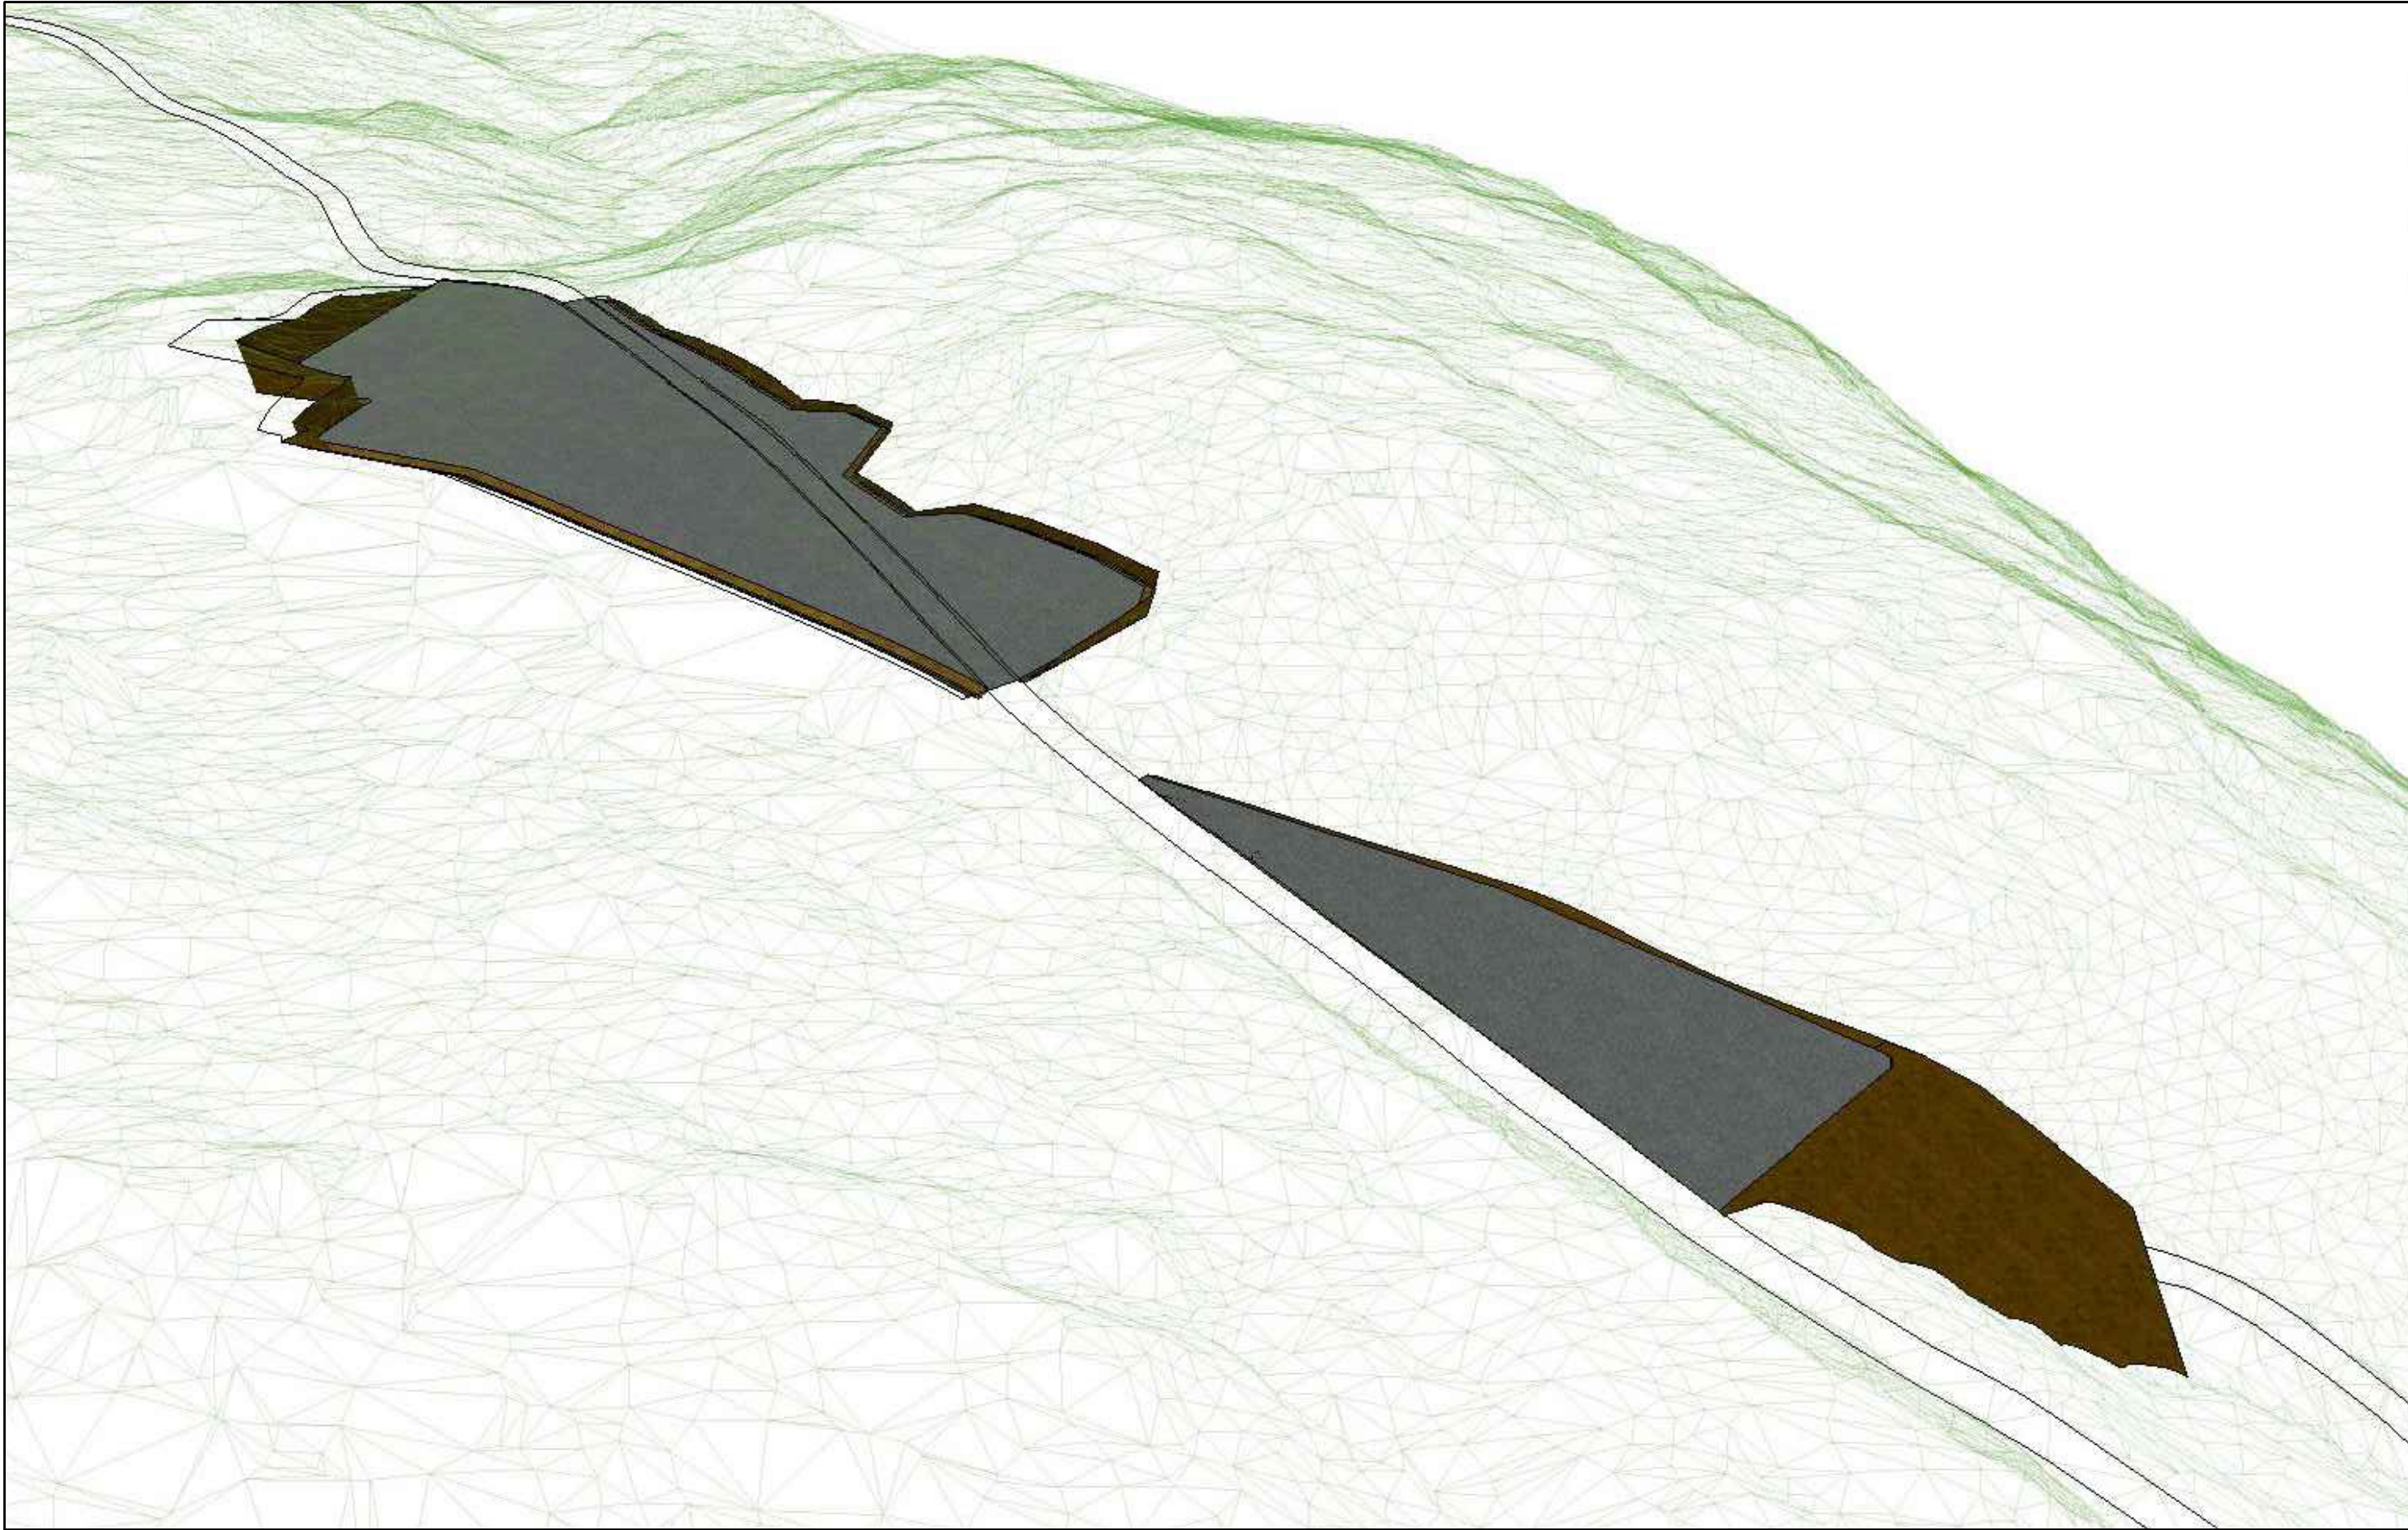

A	28.08.24	Avgrensning av riggområde er endret					mivk	mnmo	mnmo
Rev.	Dato	Revideringen gjelder				Nr.	Sakab.	Sidem.k.	Oppdr.a.
BKK AS						Tegnet av	Saksbehandler		
Prosjektering biantlegg for 132 kV Granvin-Bu Riggplass, Trommelplassen						mivk	-		
						Sideramnskontr.		Oppdragsansvarlig	
						mnmo	mnmo		
Oversiktstegning						Fag	Målestokk		
						RiVeg	A1 1:500		
						Dato			
						19.02.2024			
					Oppdragsnr.	Status			
					A25964				
					Tegning nr.	B003			
					A				