


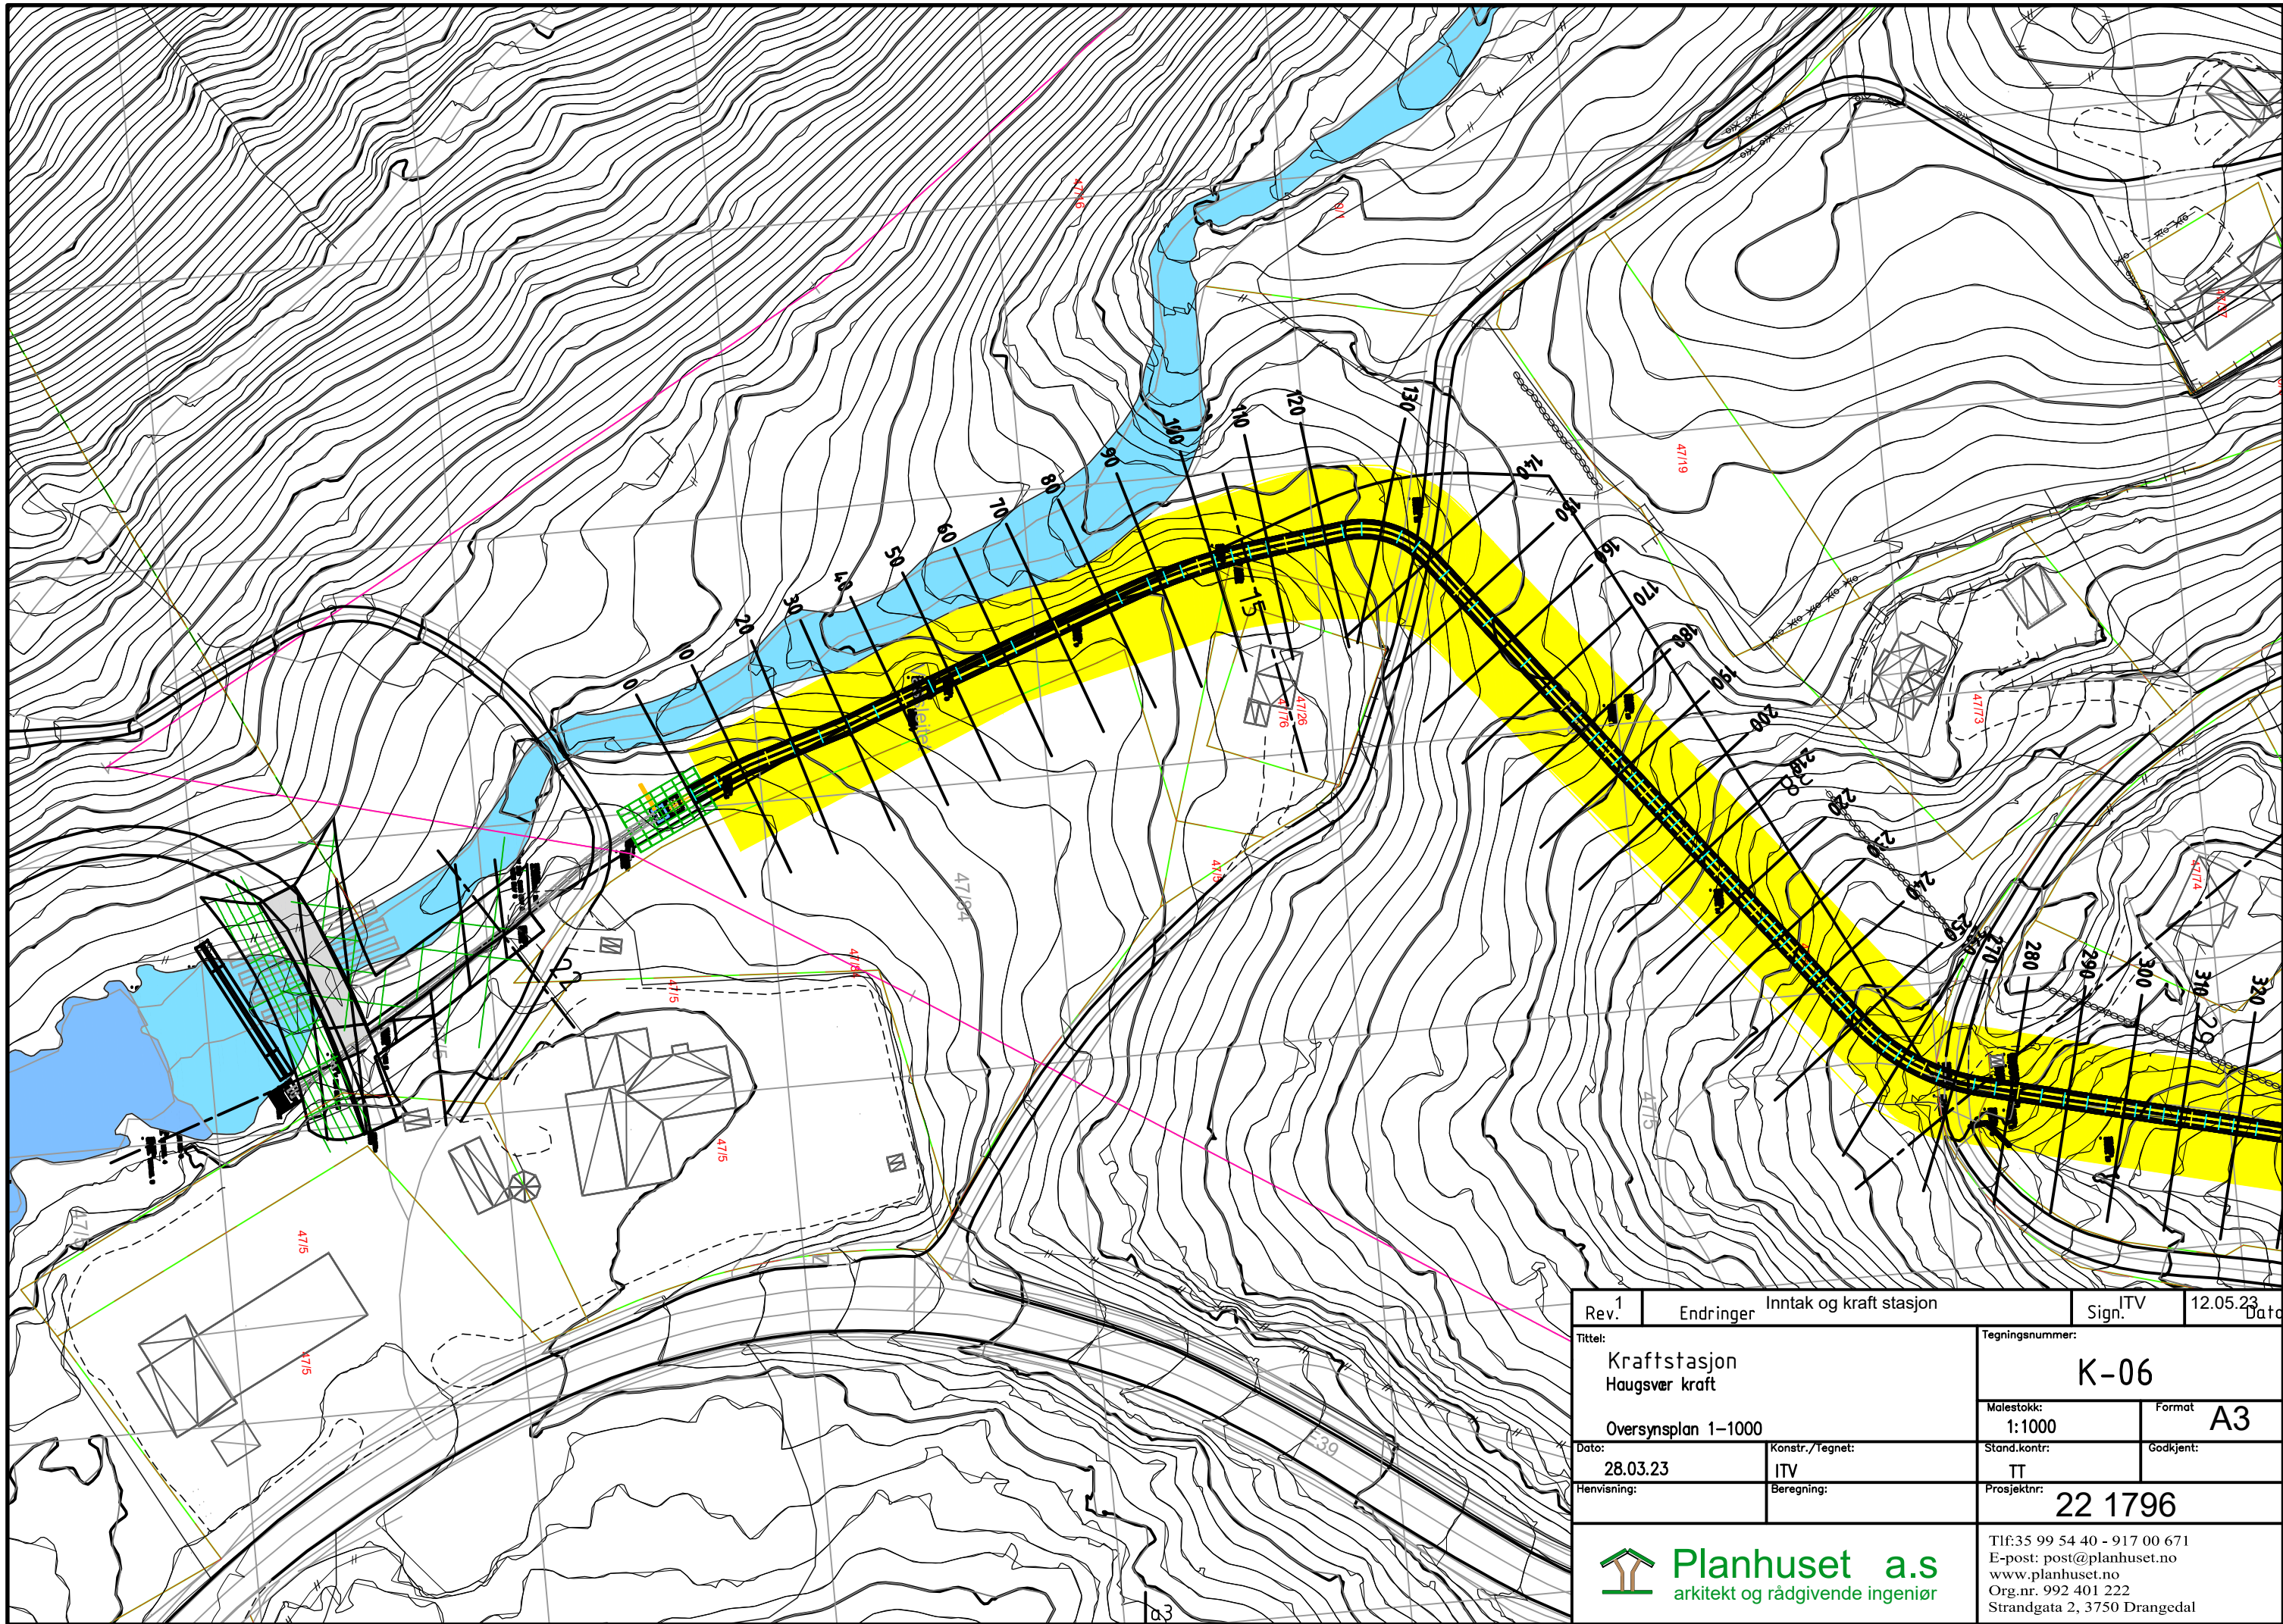

Rev. 1	Endringer	Inntak og kraft stasjon	Sign. ITV	12.05.23	Dato
Tittel: Kraftstasjon Haugsver kraft Oversynsplan 1-1000			Tegningsnummer: K-06		
			Malestokk: 1:1000	Format A3	
Dato: 28.03.23		Konstr./Tegnet: ITV	Stand.kontr: TT	Godkjent:	
Henvisning:		Beregning:	Prosjektnr: 22 1796		
 Planhuset a.s arkitekt og rådgivende ingeniør			Tlf:35 99 54 40 - 917 00 671		
			E-post: post@planhuset.no www.planhuset.no Org.nr. 992 401 222 Strandgata 2, 3750 Drangedal		