



Snitt B-B Profil 255

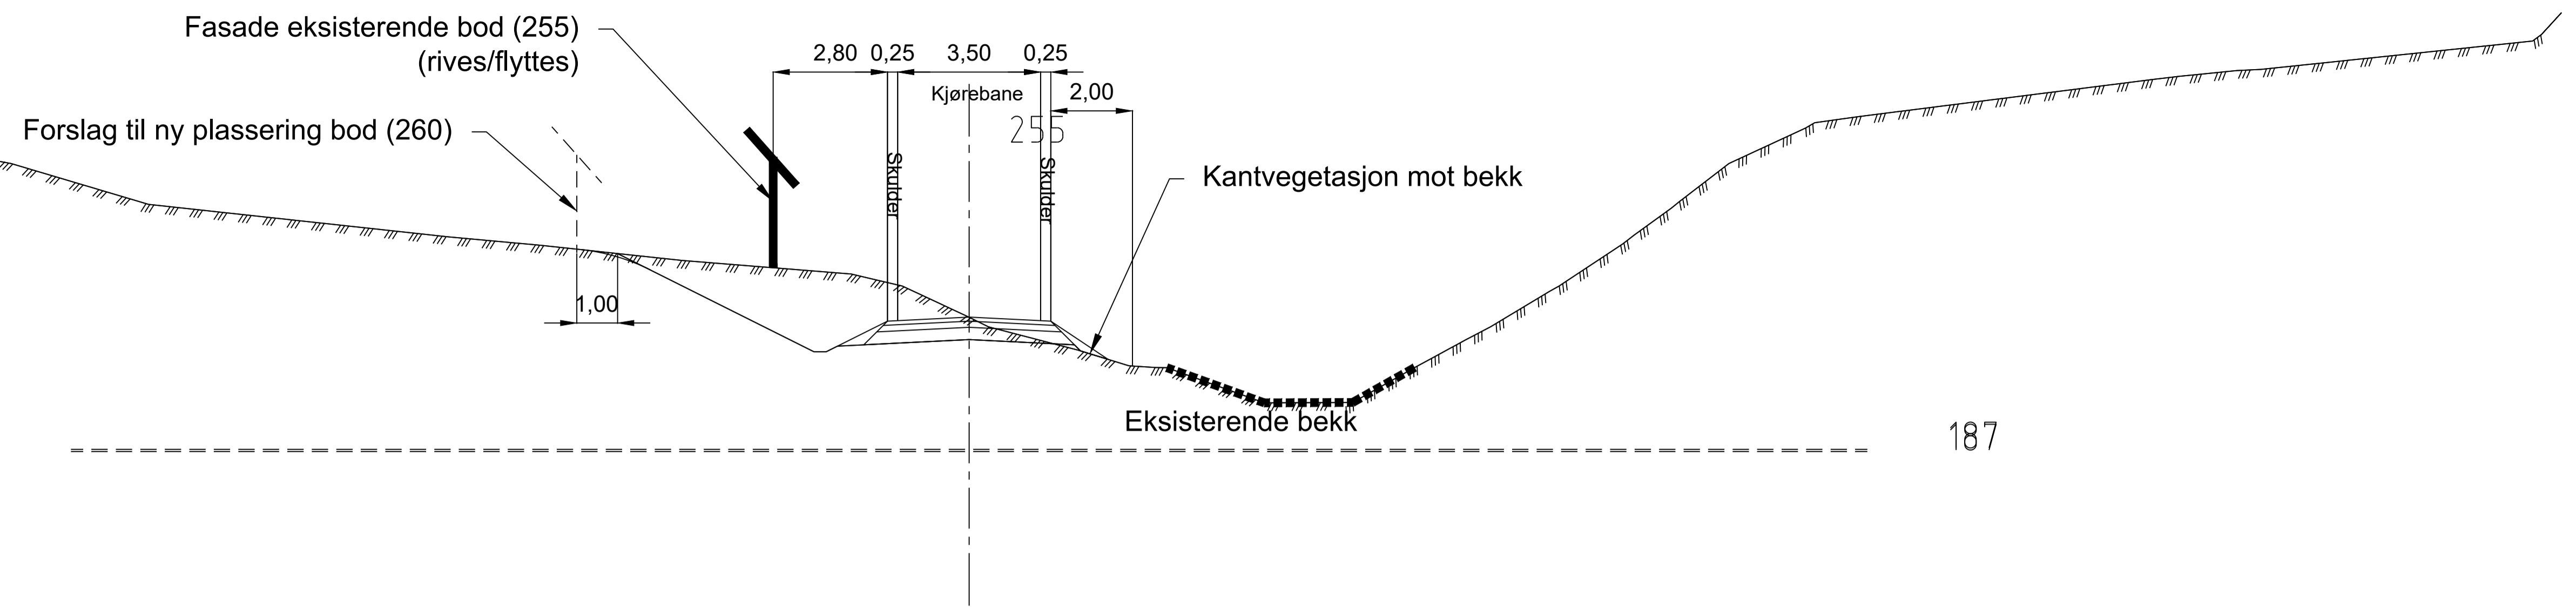

Snitt C-C Profil 800

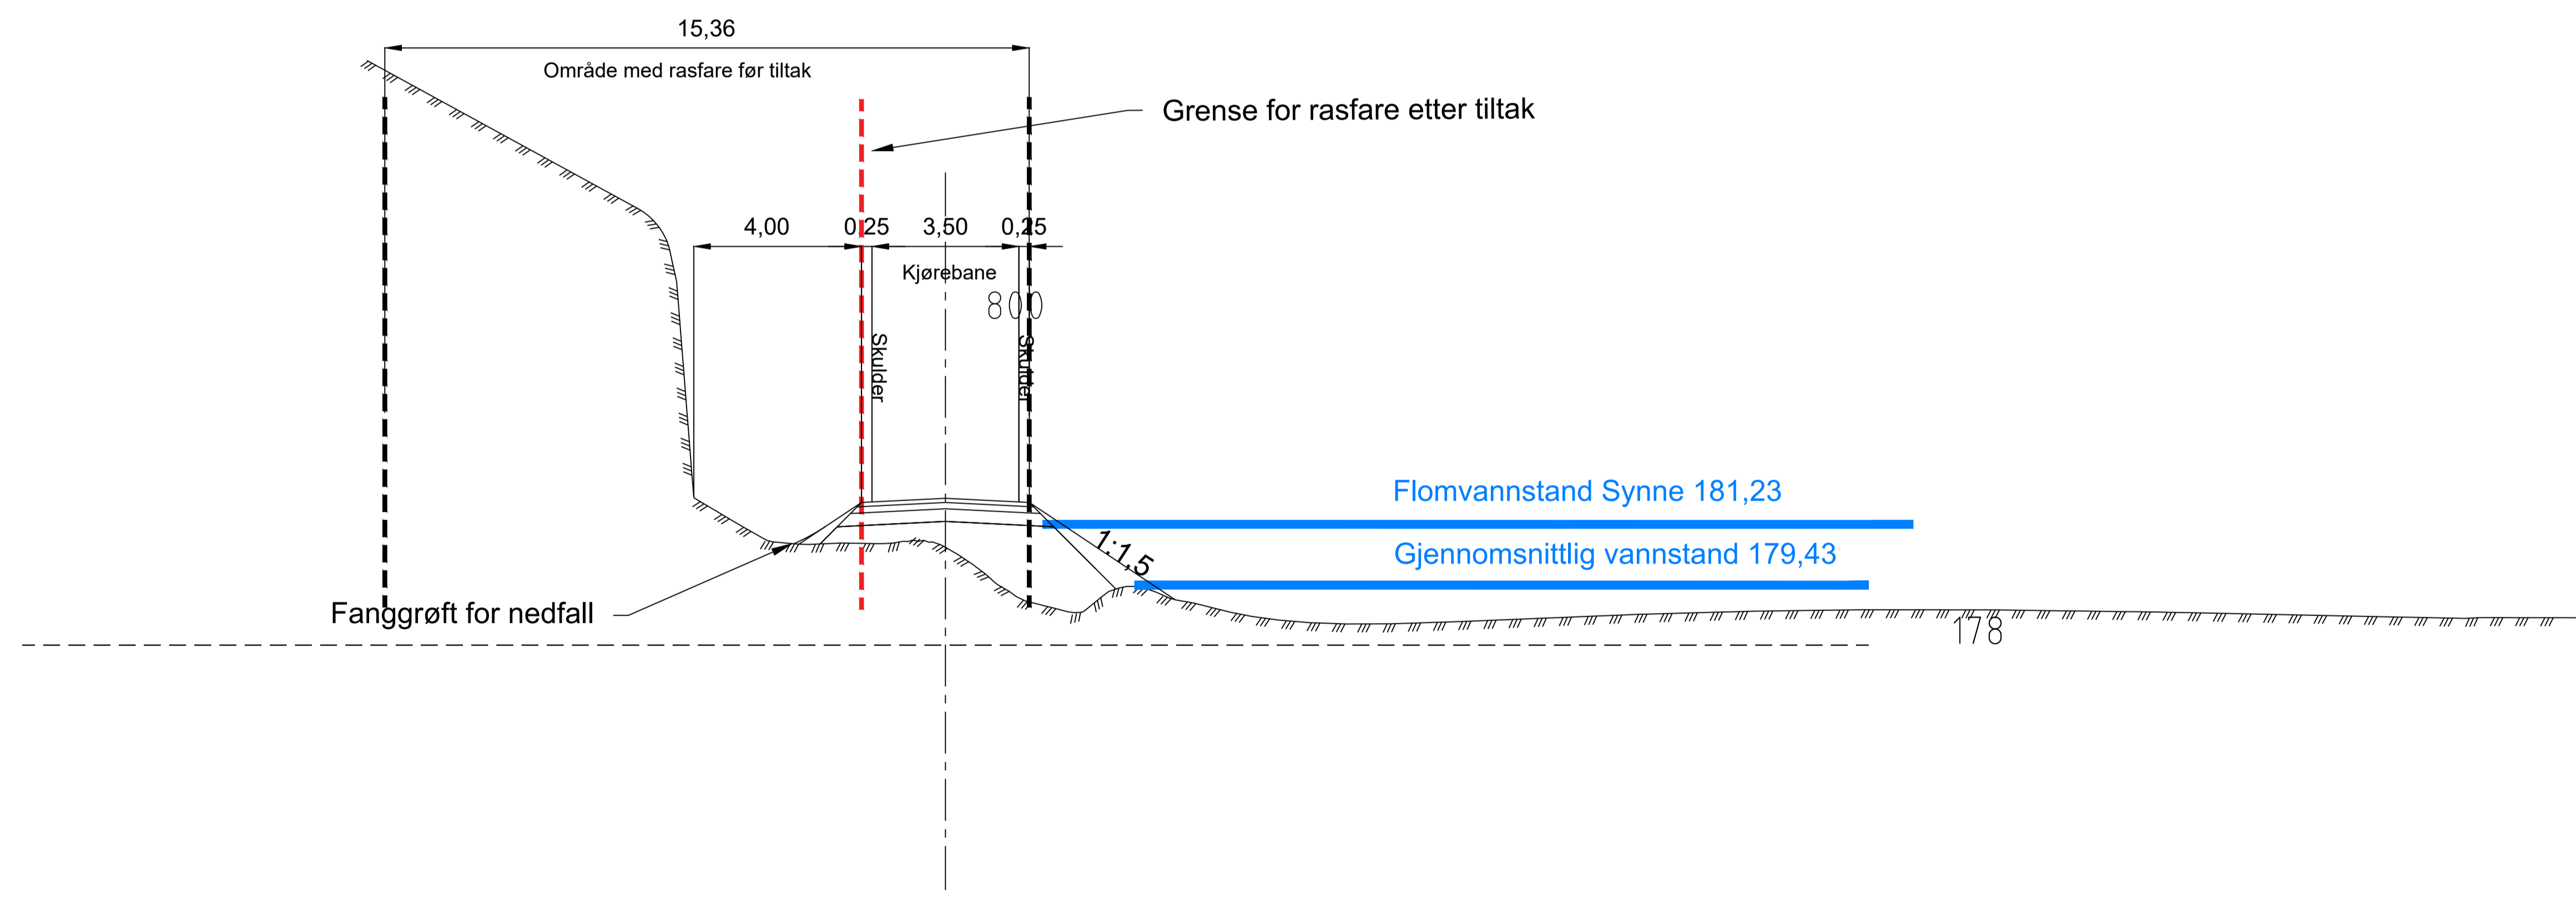

PROSJEKT KONSULENT	TEGNINGSD KONSULENT	TILLEGGSOPPLYSNINGER FOR KONSULENT
624240-03	11902	
Ny råvannsforsyning Birkelandsvannet		IVAR
Normalprofiler		Skisse
Skisse	Skisse	Skisse
IVAR TEGNINGSNR	REV	IVAR PROSJEKTNR
462-70-TF-002	C-02	
PROSJEKT	TEGNINGSD	TILLEGGSOPPLYSNINGER FOR KONSULENT
624240-03	11902	
asplan viak		