


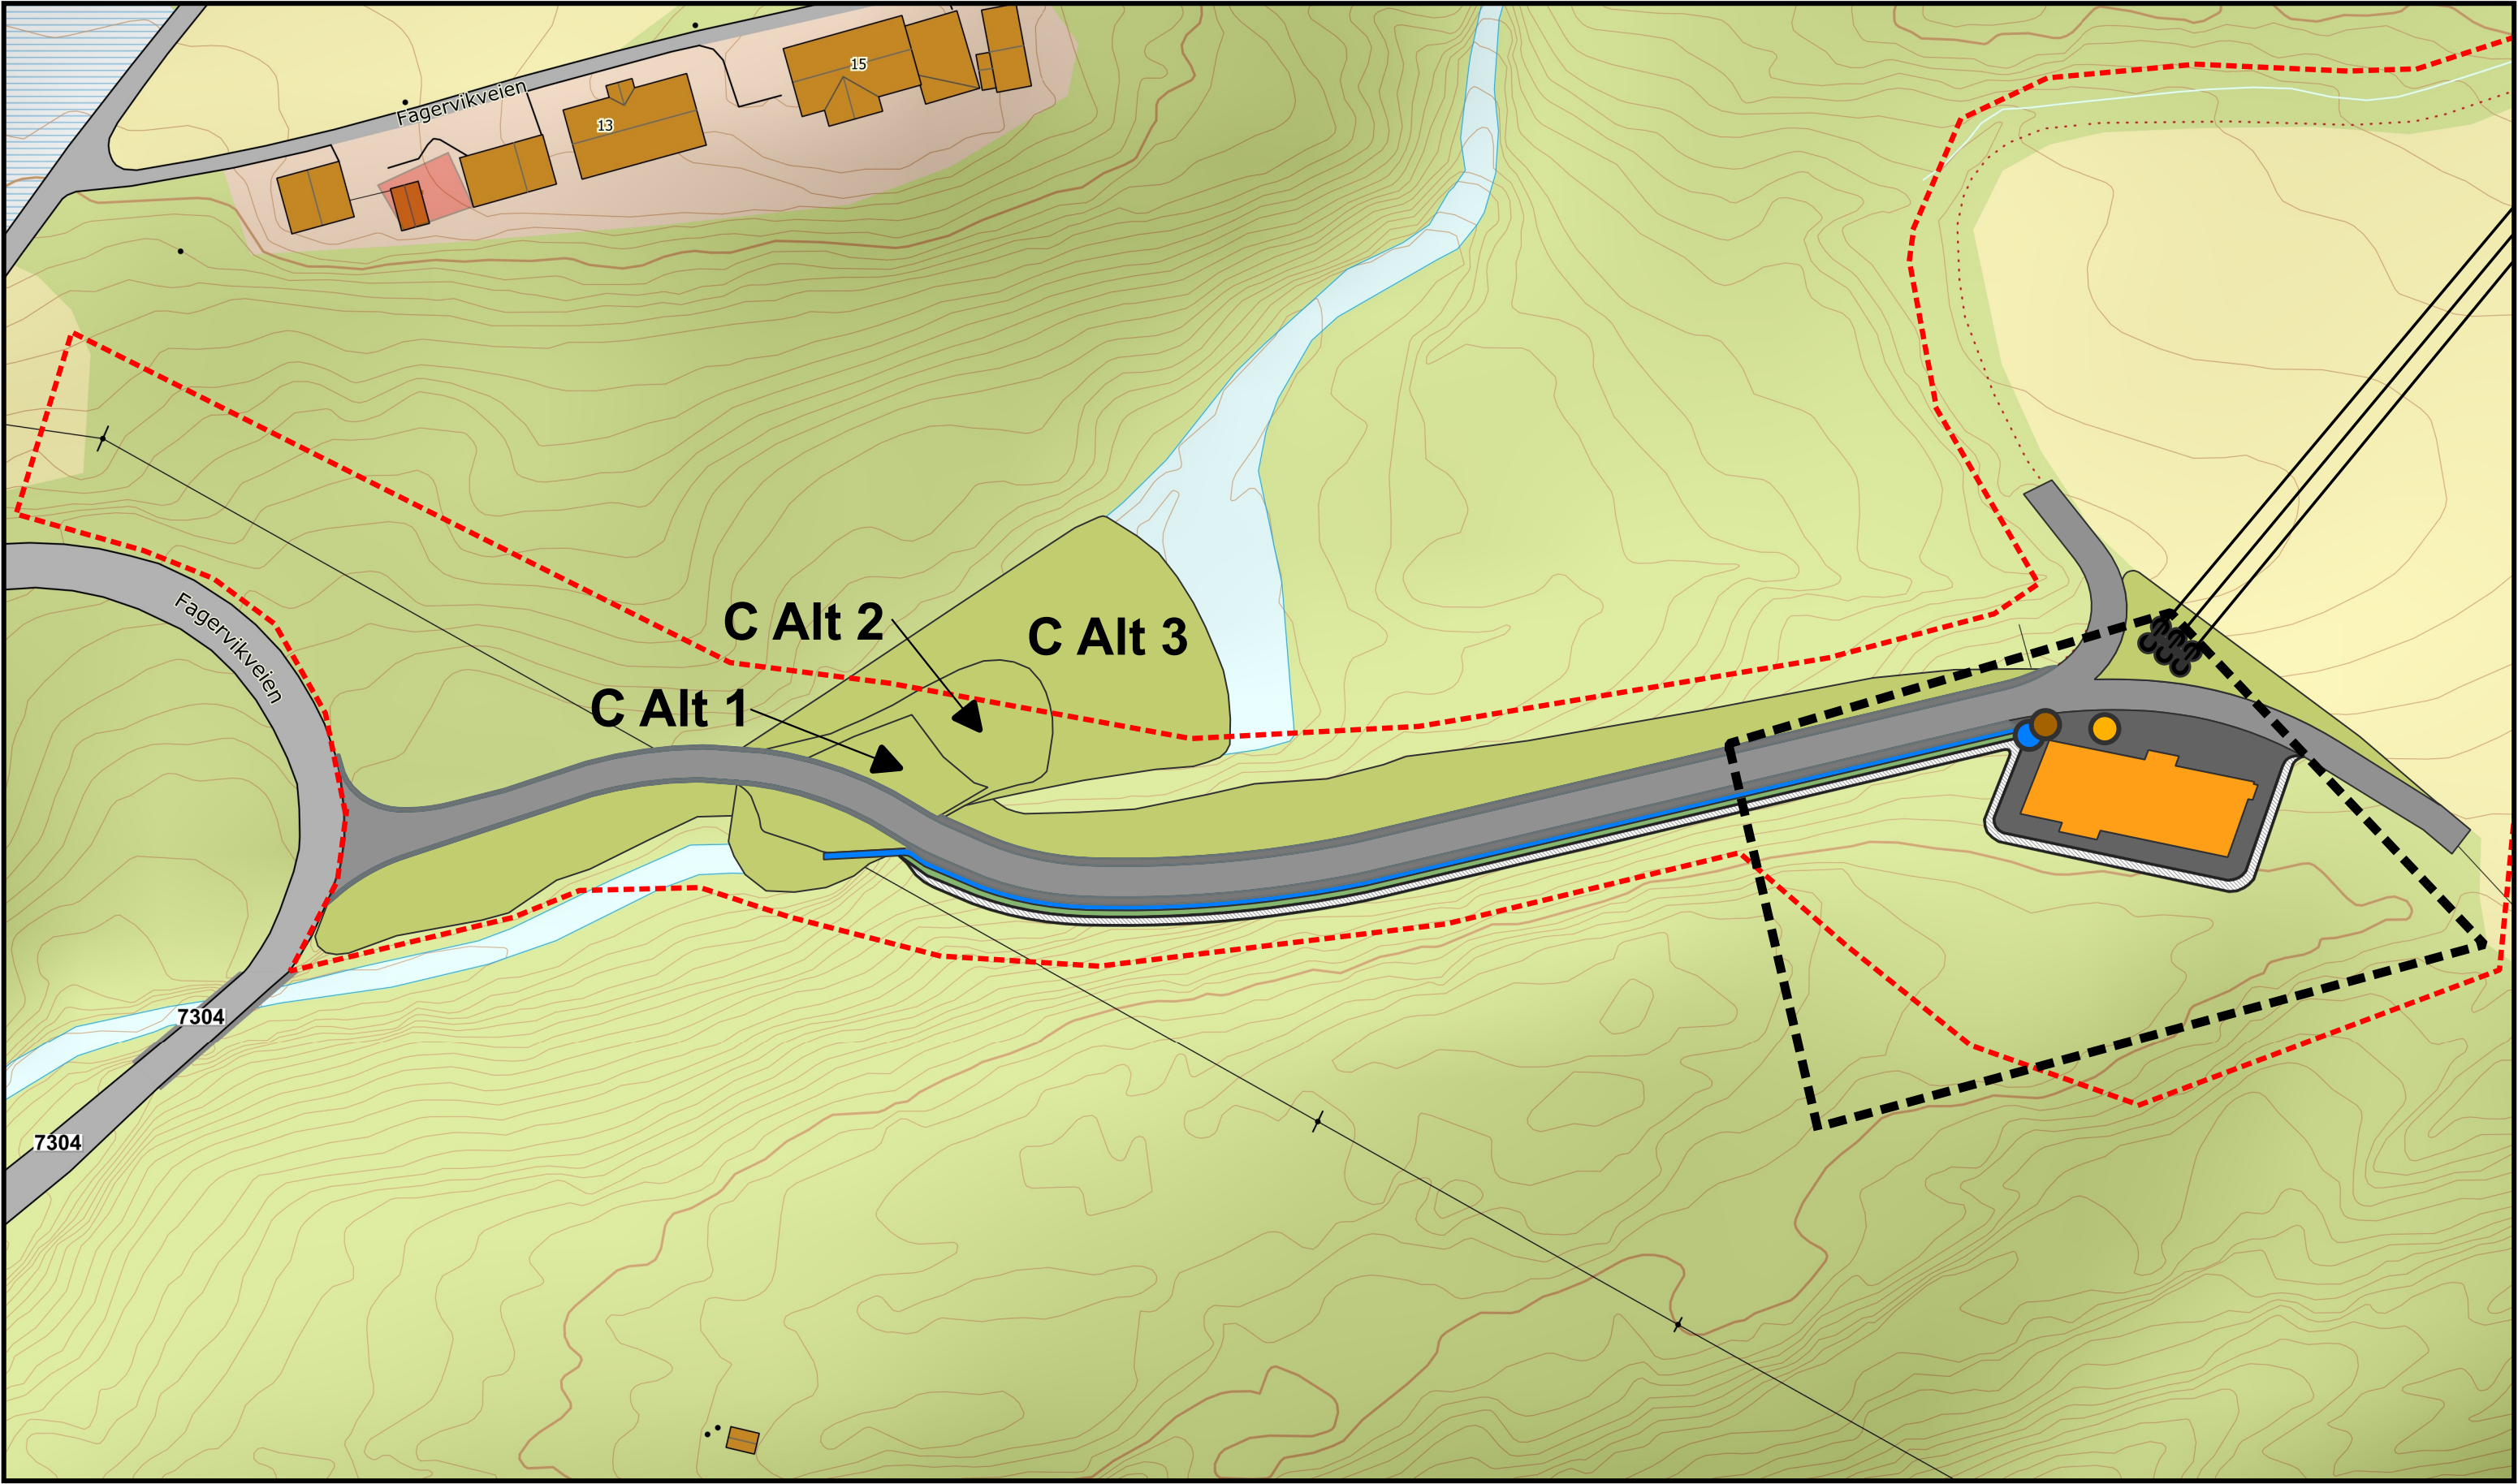

Tegnforklaring					Meisfjord transformatorstasjon Sit plan Mei end-state			N  TORSJON AS	
● Endemast	 Skjæring flate	 Grøft flate	 Veiskulder flater	 Flater vei	 Inngrepsgrense driftsfase				
— Endemast B	 Vekstlag flate	 Energianlegg	 Kjøresterk tr.stasjon flate	 Tilbakestilt grøntareal					
					Godkjent av: Linea		Dato: 26.02.2025 Utarbeidet av Torsjon AS v/DSA		Arkstørrelse: A3 Kartblad 1
					Dato: 28.02.2025		Sign: RO		