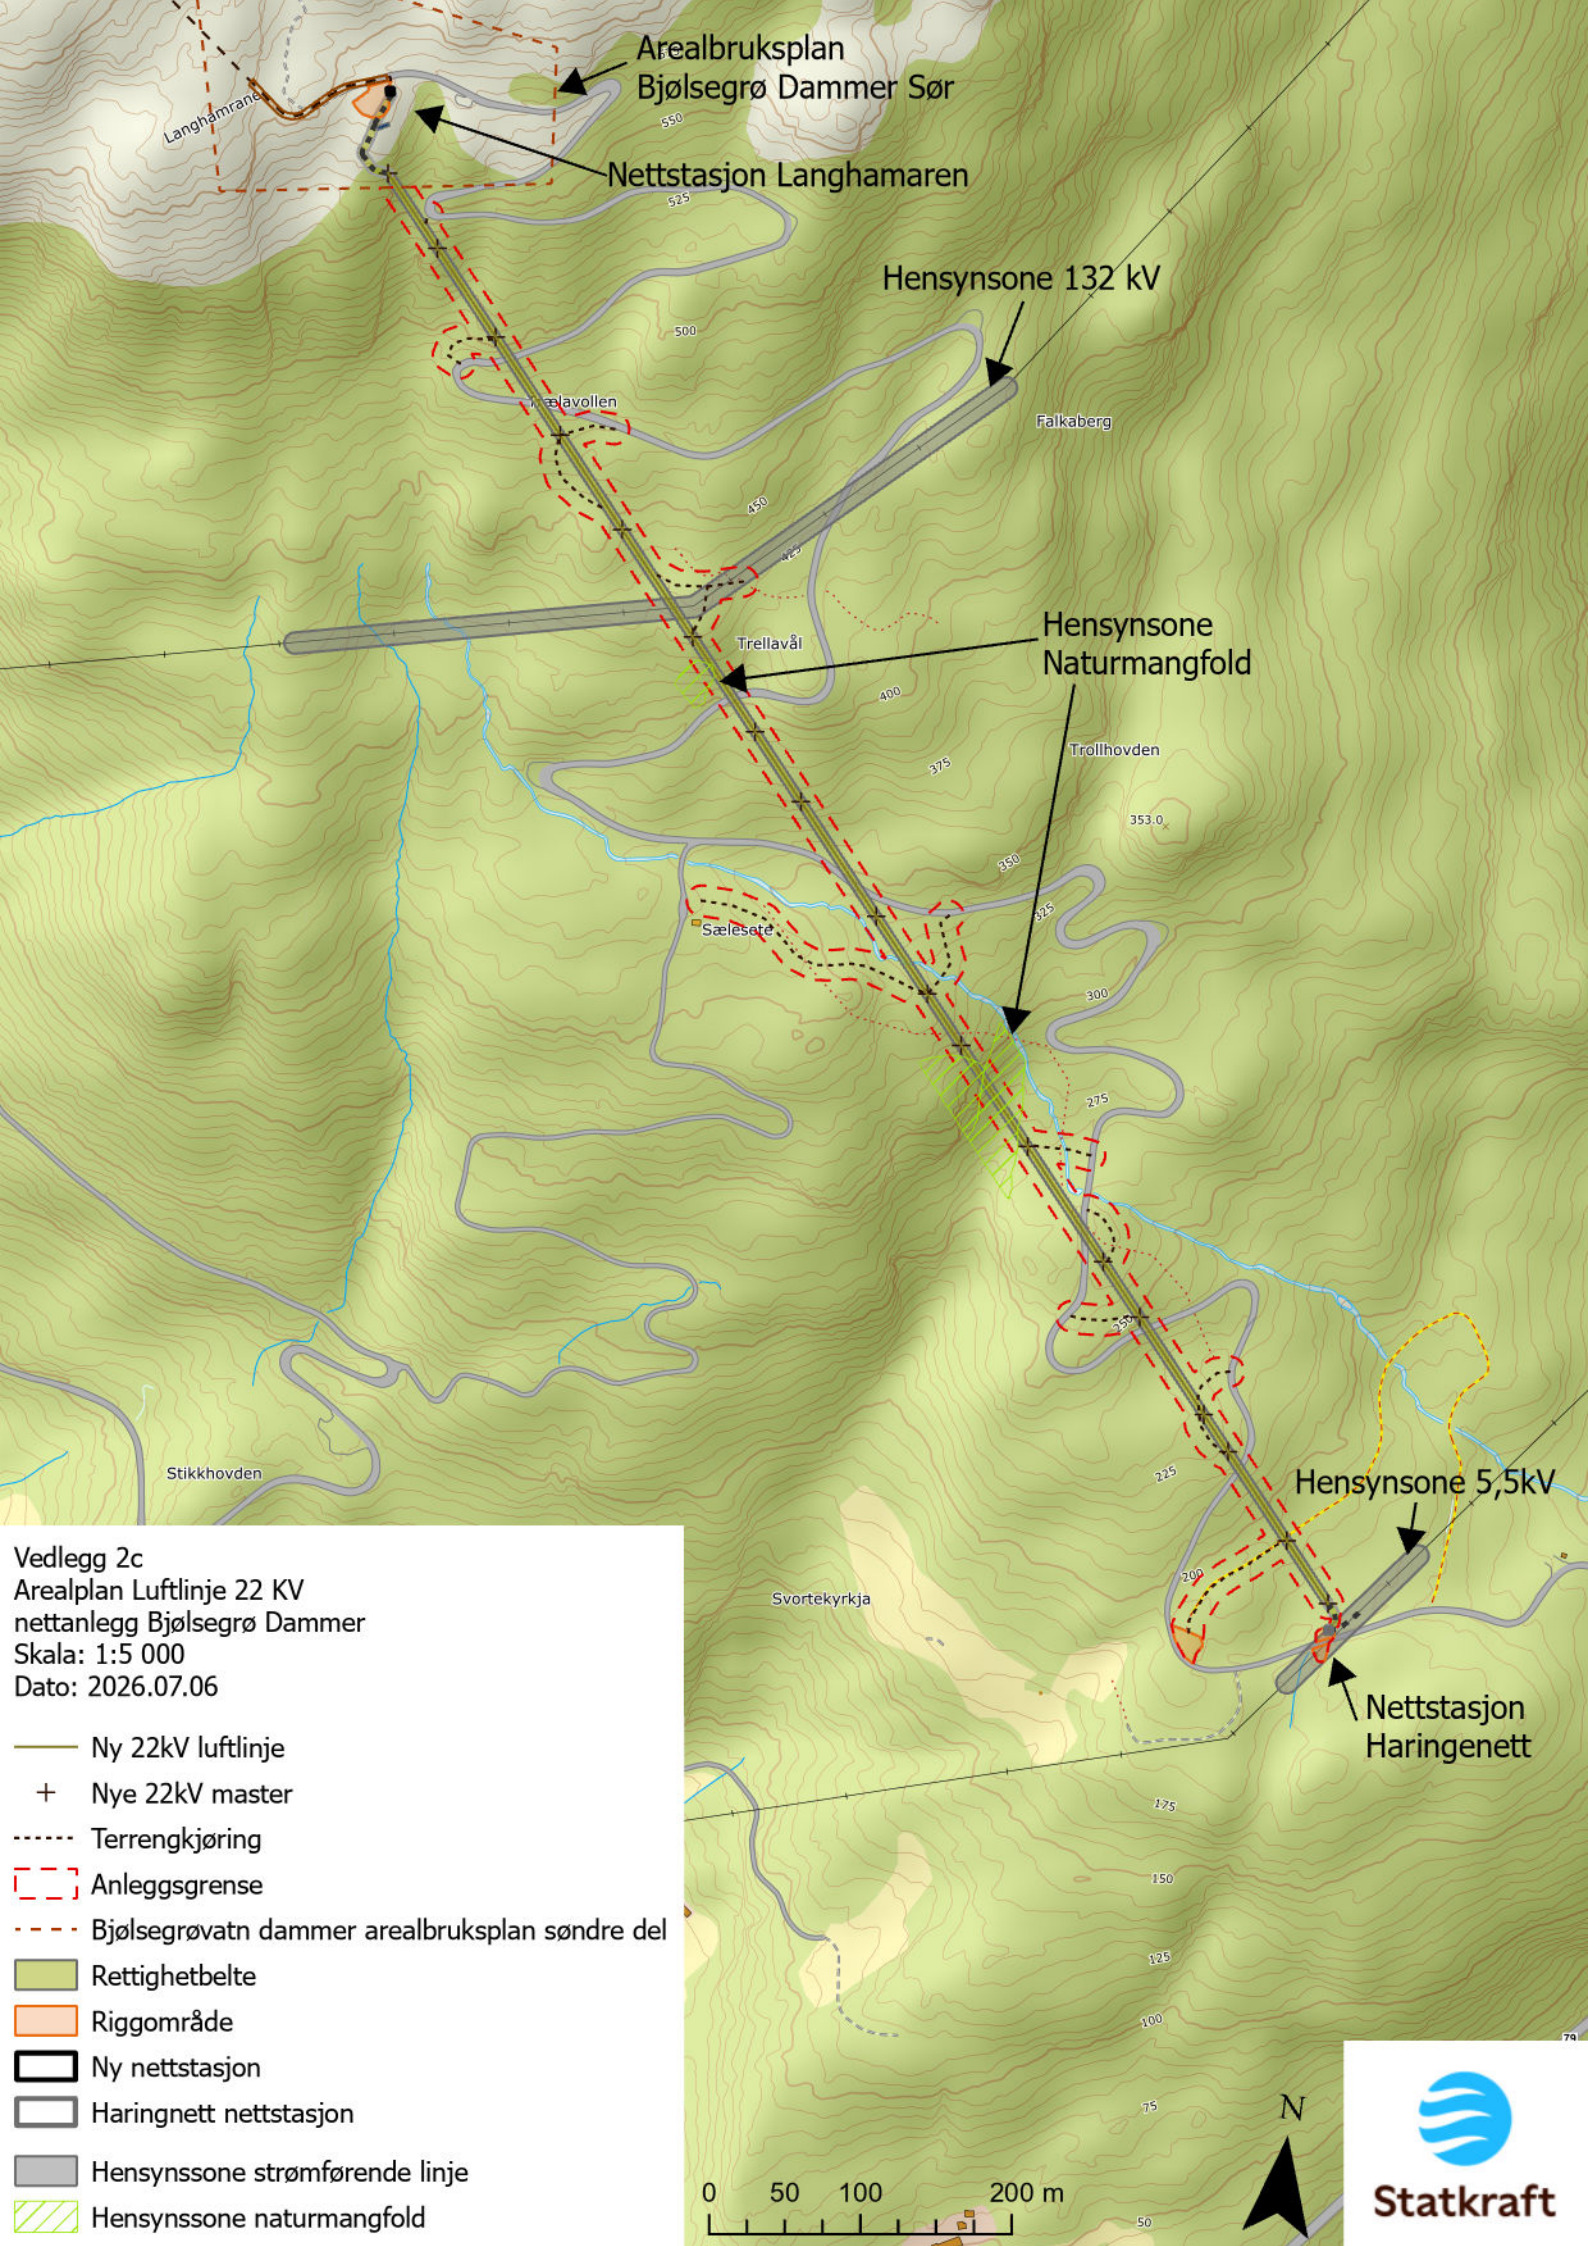

Vedlegg 2c
Arealplan Luftlinje 22 KV
nettanlegg Bjølsegrø Dammer
Skala: 1:5 000
Dato: 2026.07.06

- Ny 22kV luftlinje
- Nye 22kV master
- Terrengkjøring
- Anleggsgrense
- Bjølsegrøvatn dammer arealbruksplan søndre del
- Rettighetbelte
- Riggområde
- Ny nettstasjon
- Haringnett nettstasjon
- Hensynssone strømførende linje
- Hensynssone naturmangfold

Statkraft