




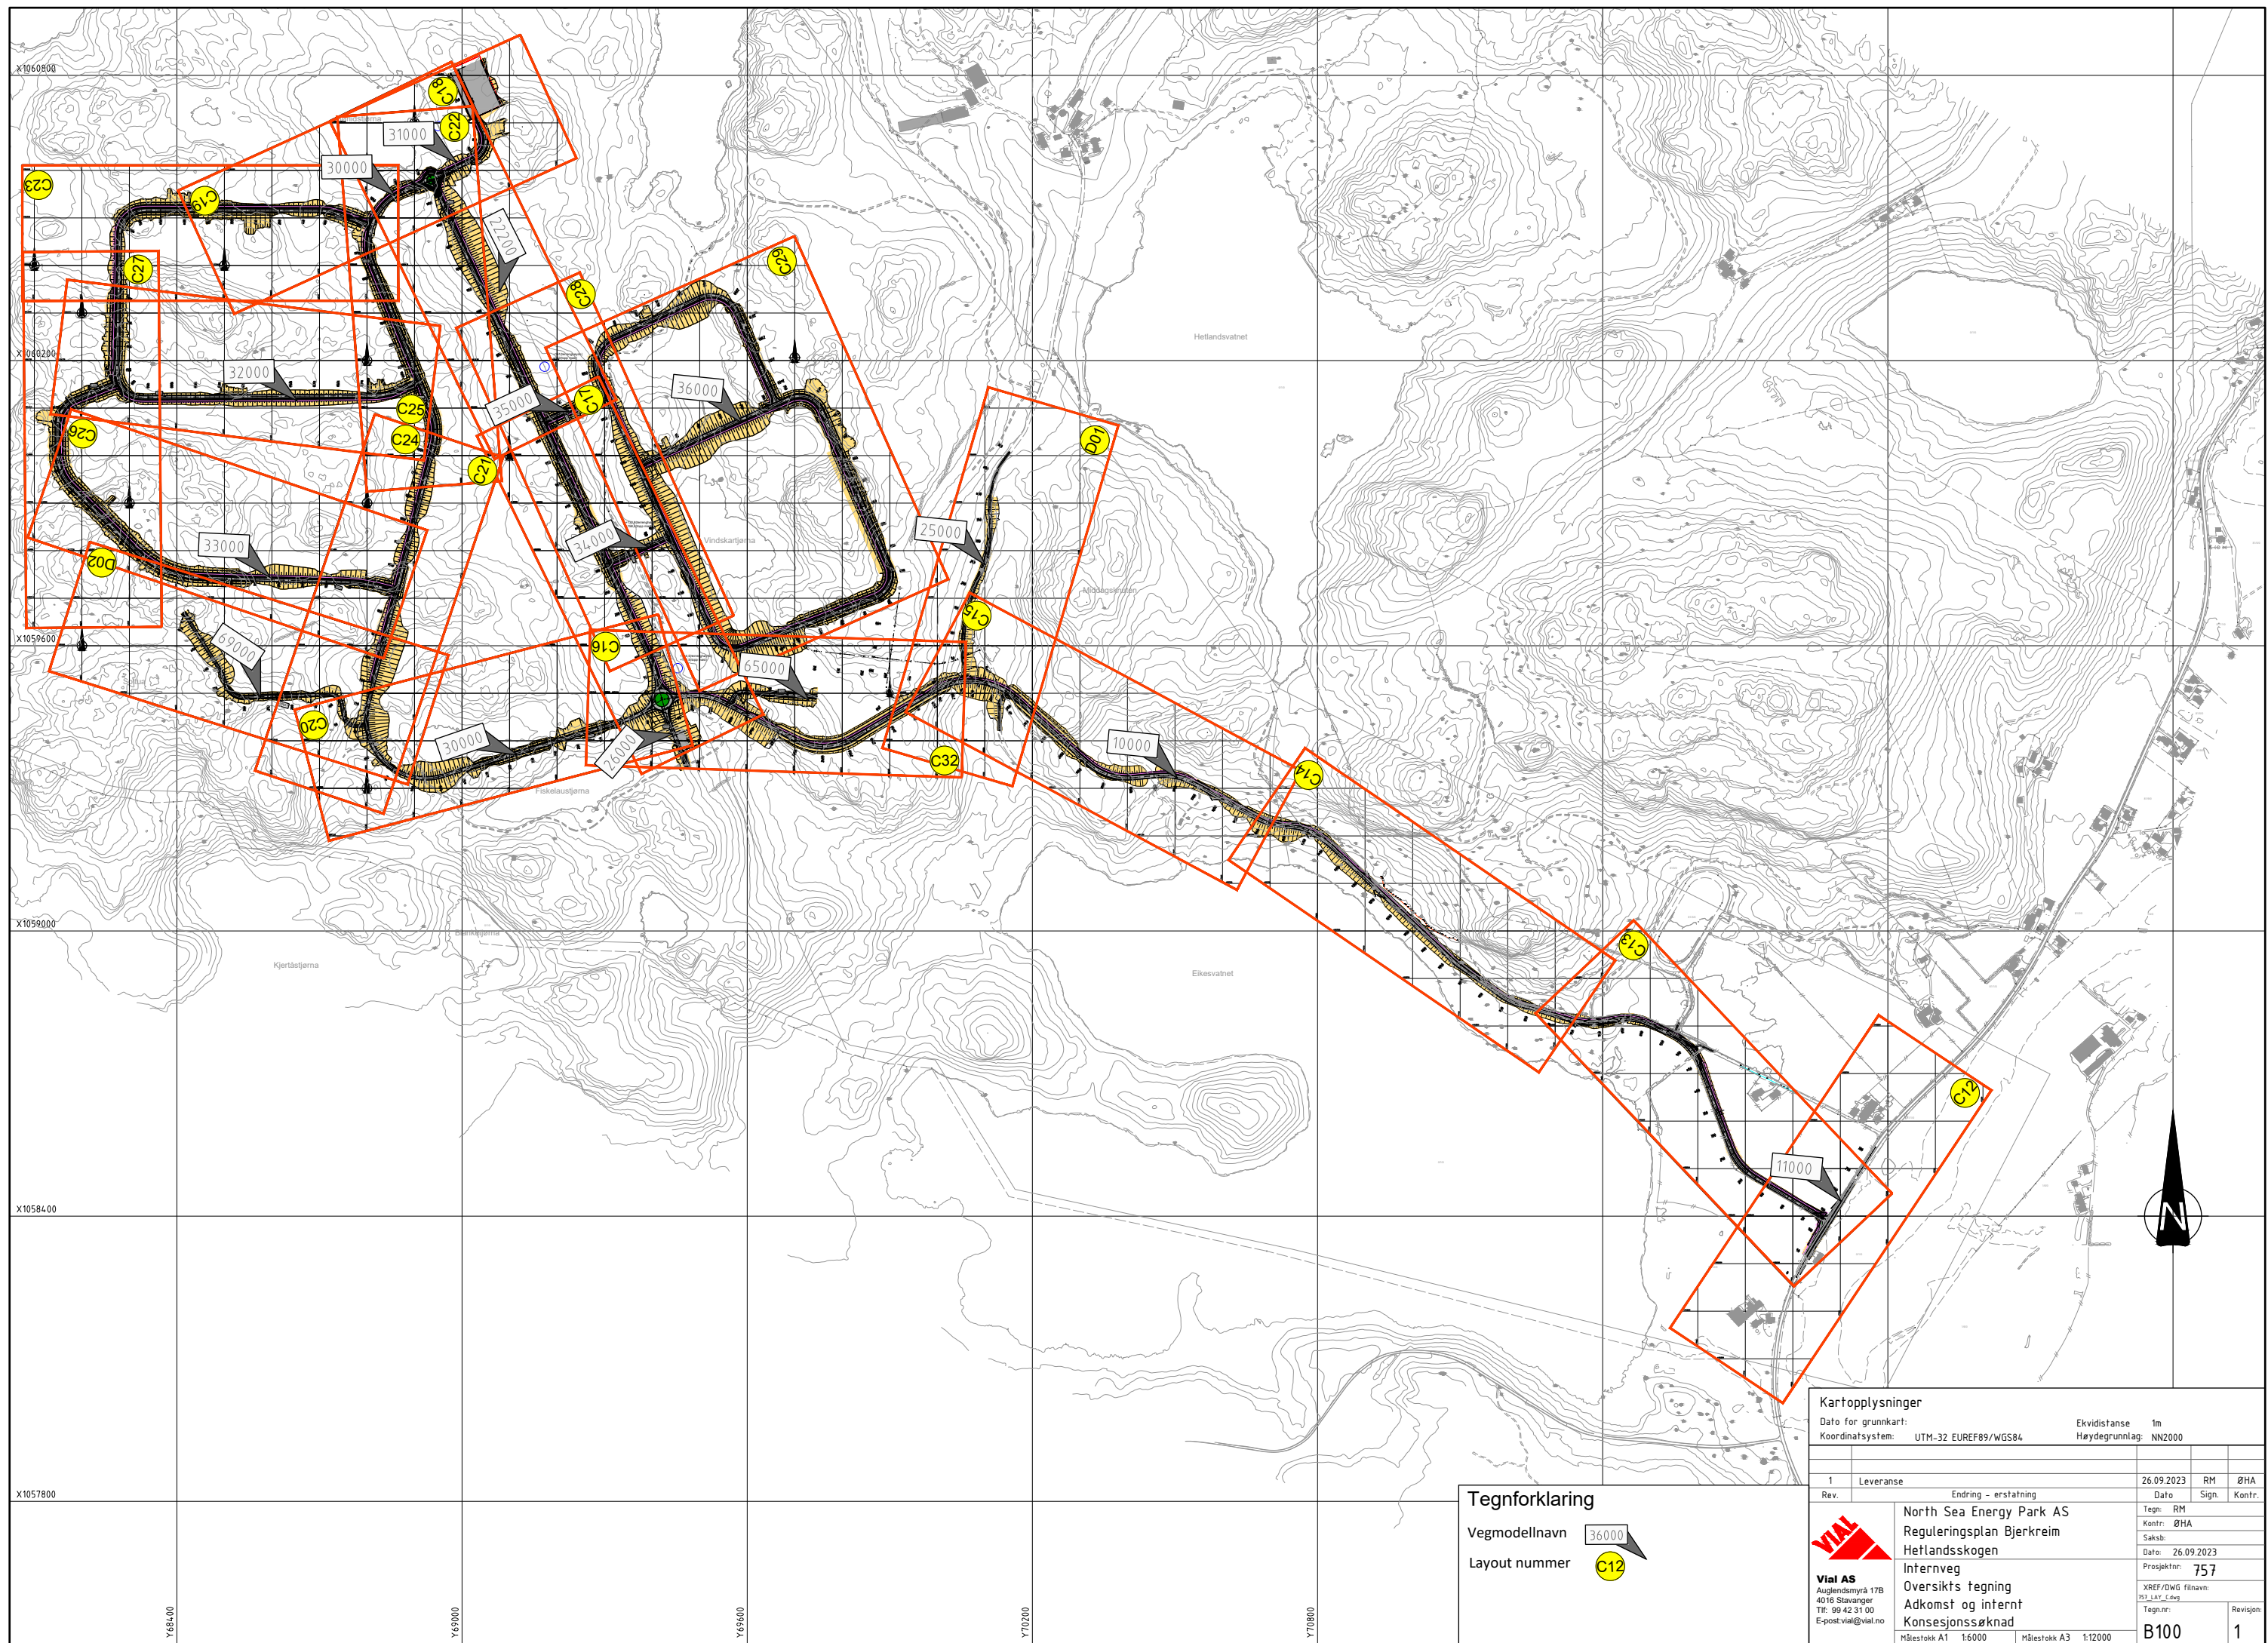


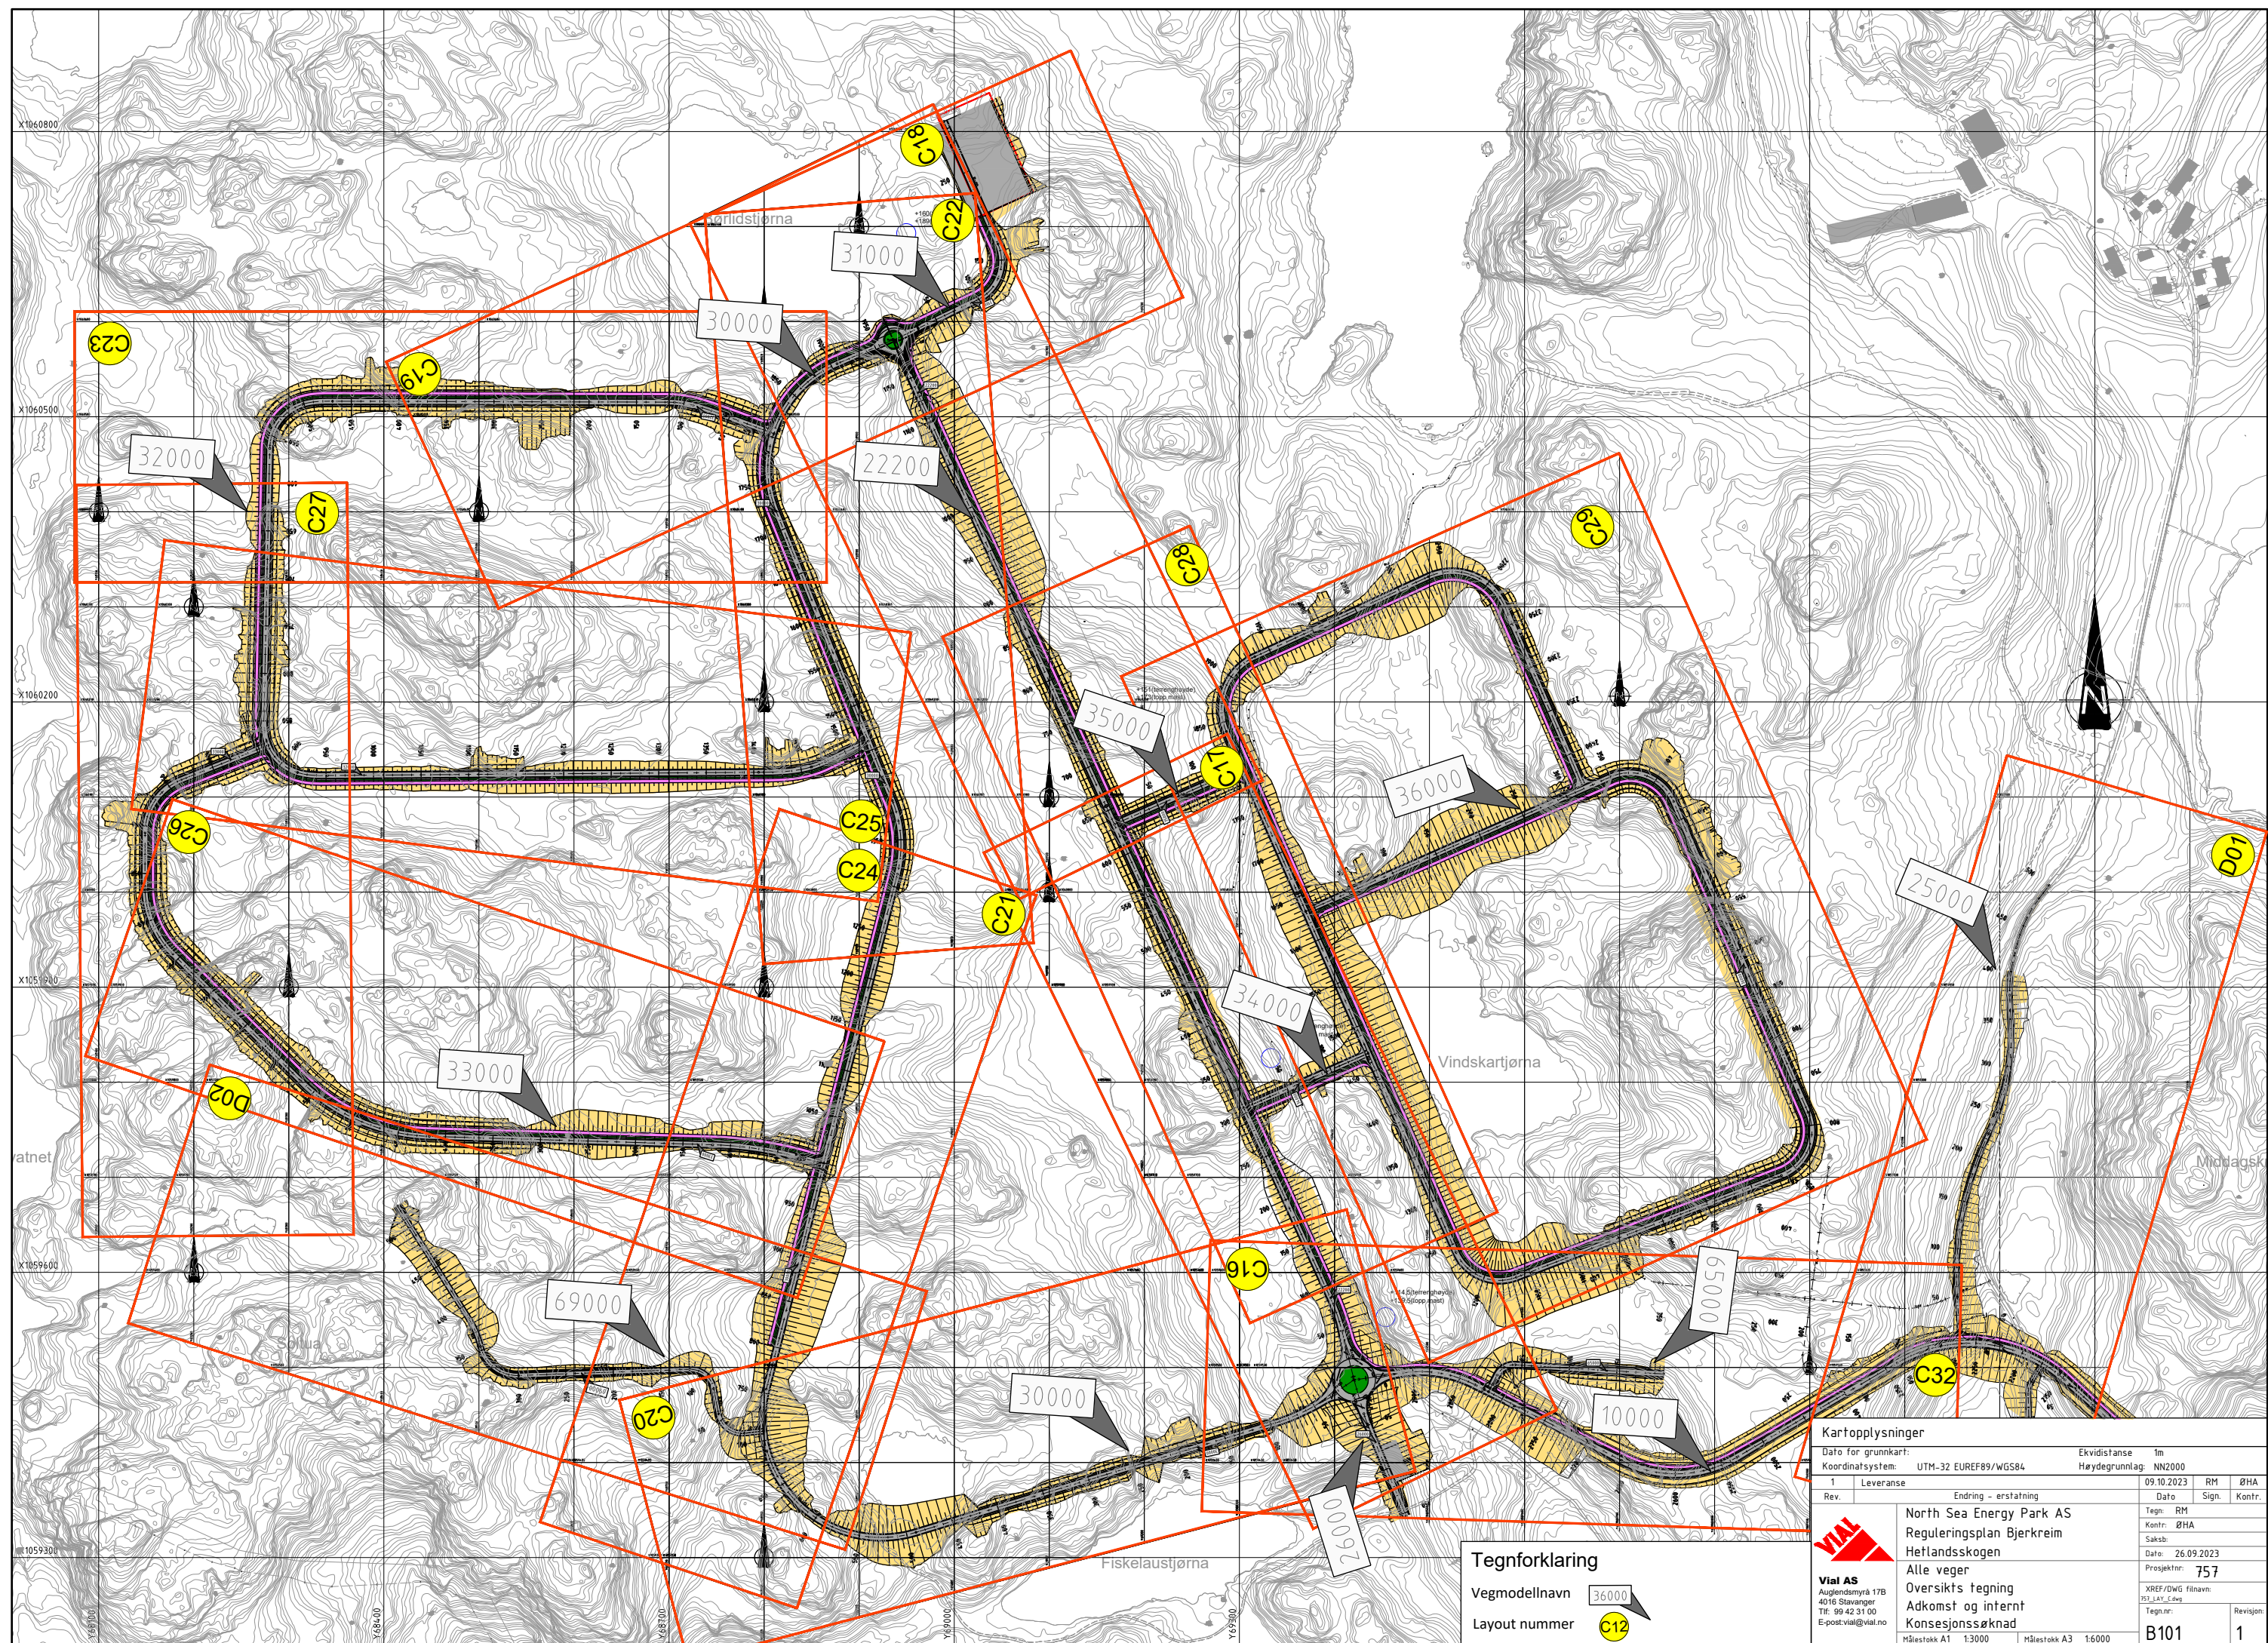



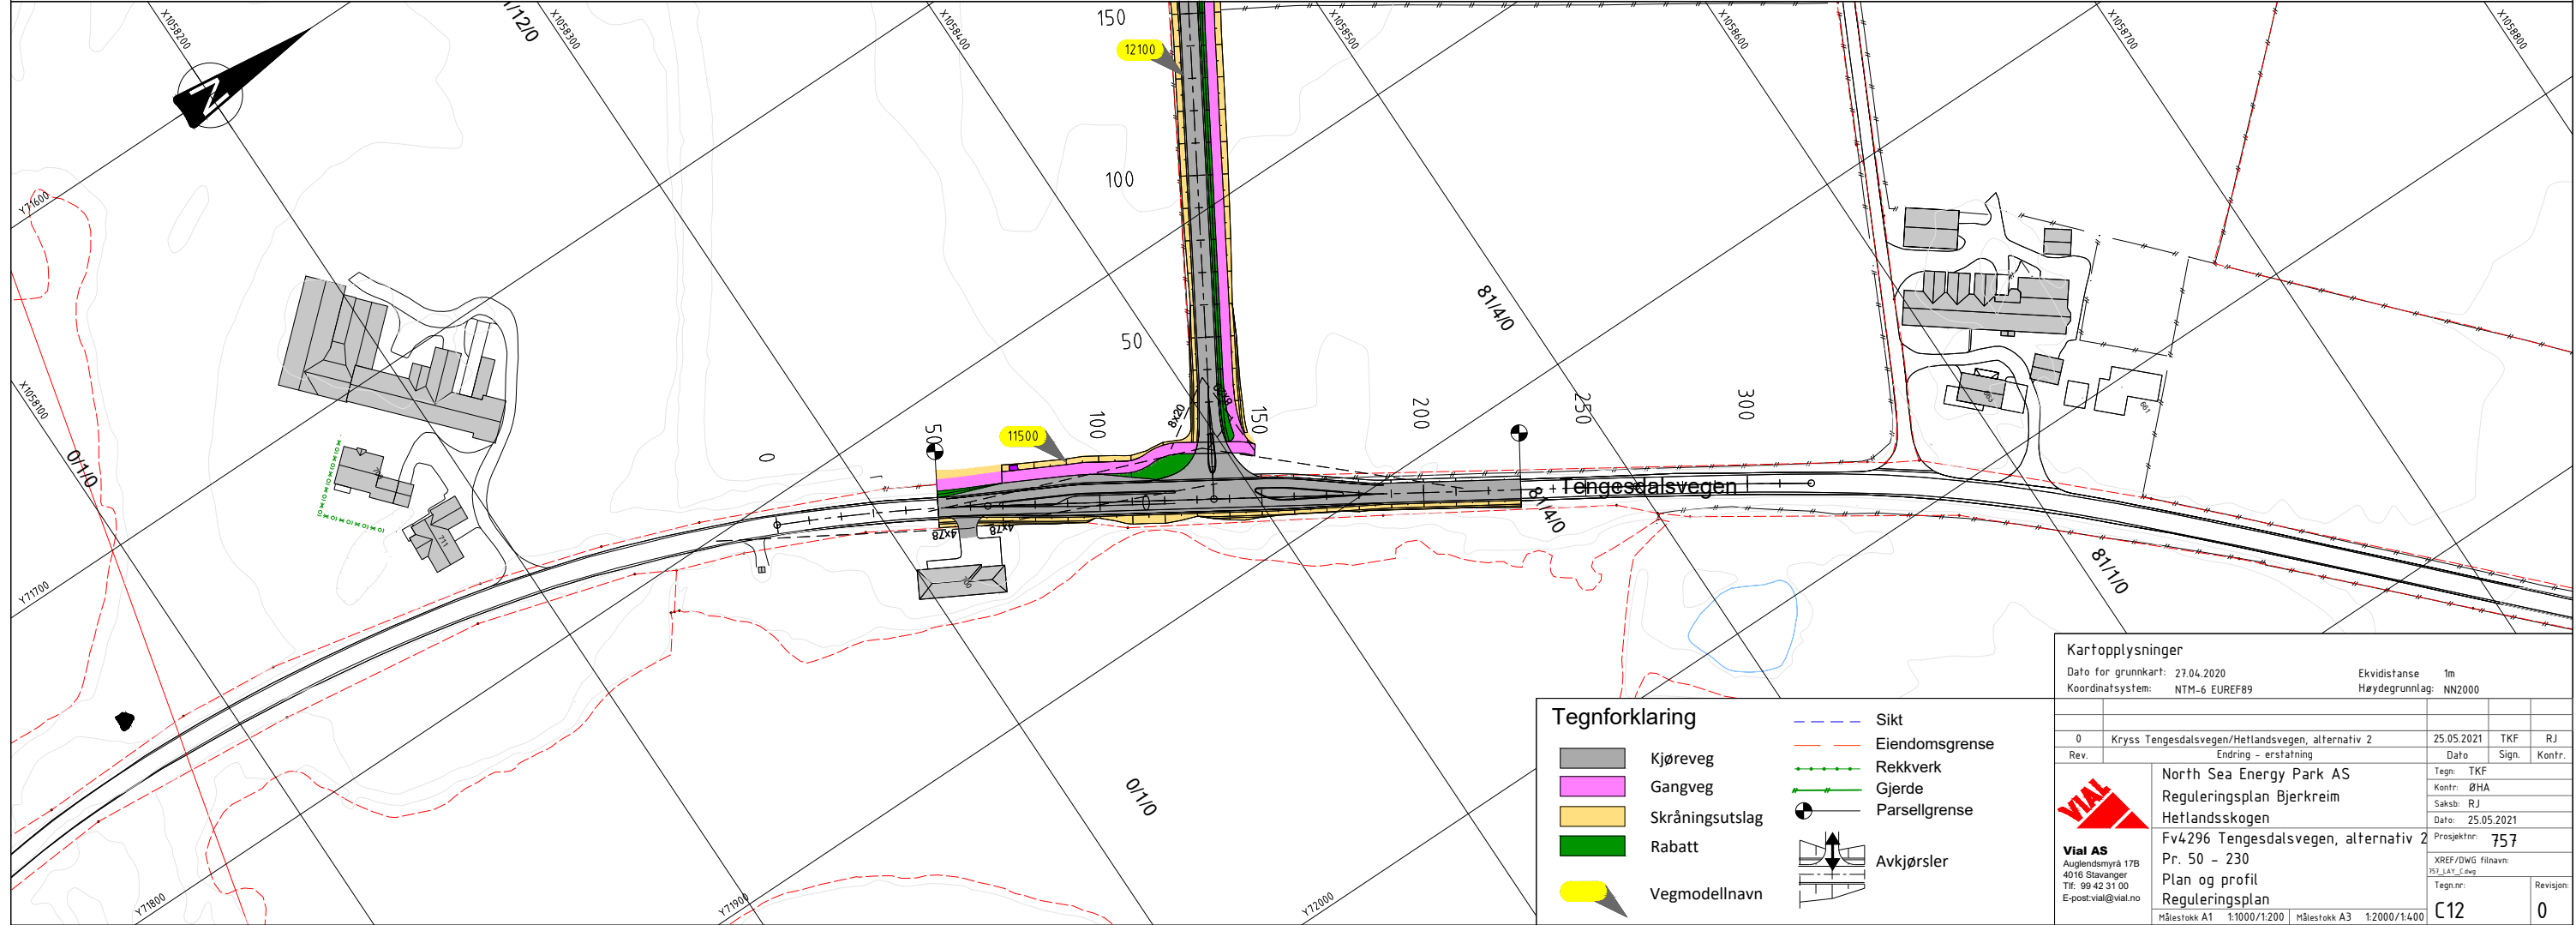



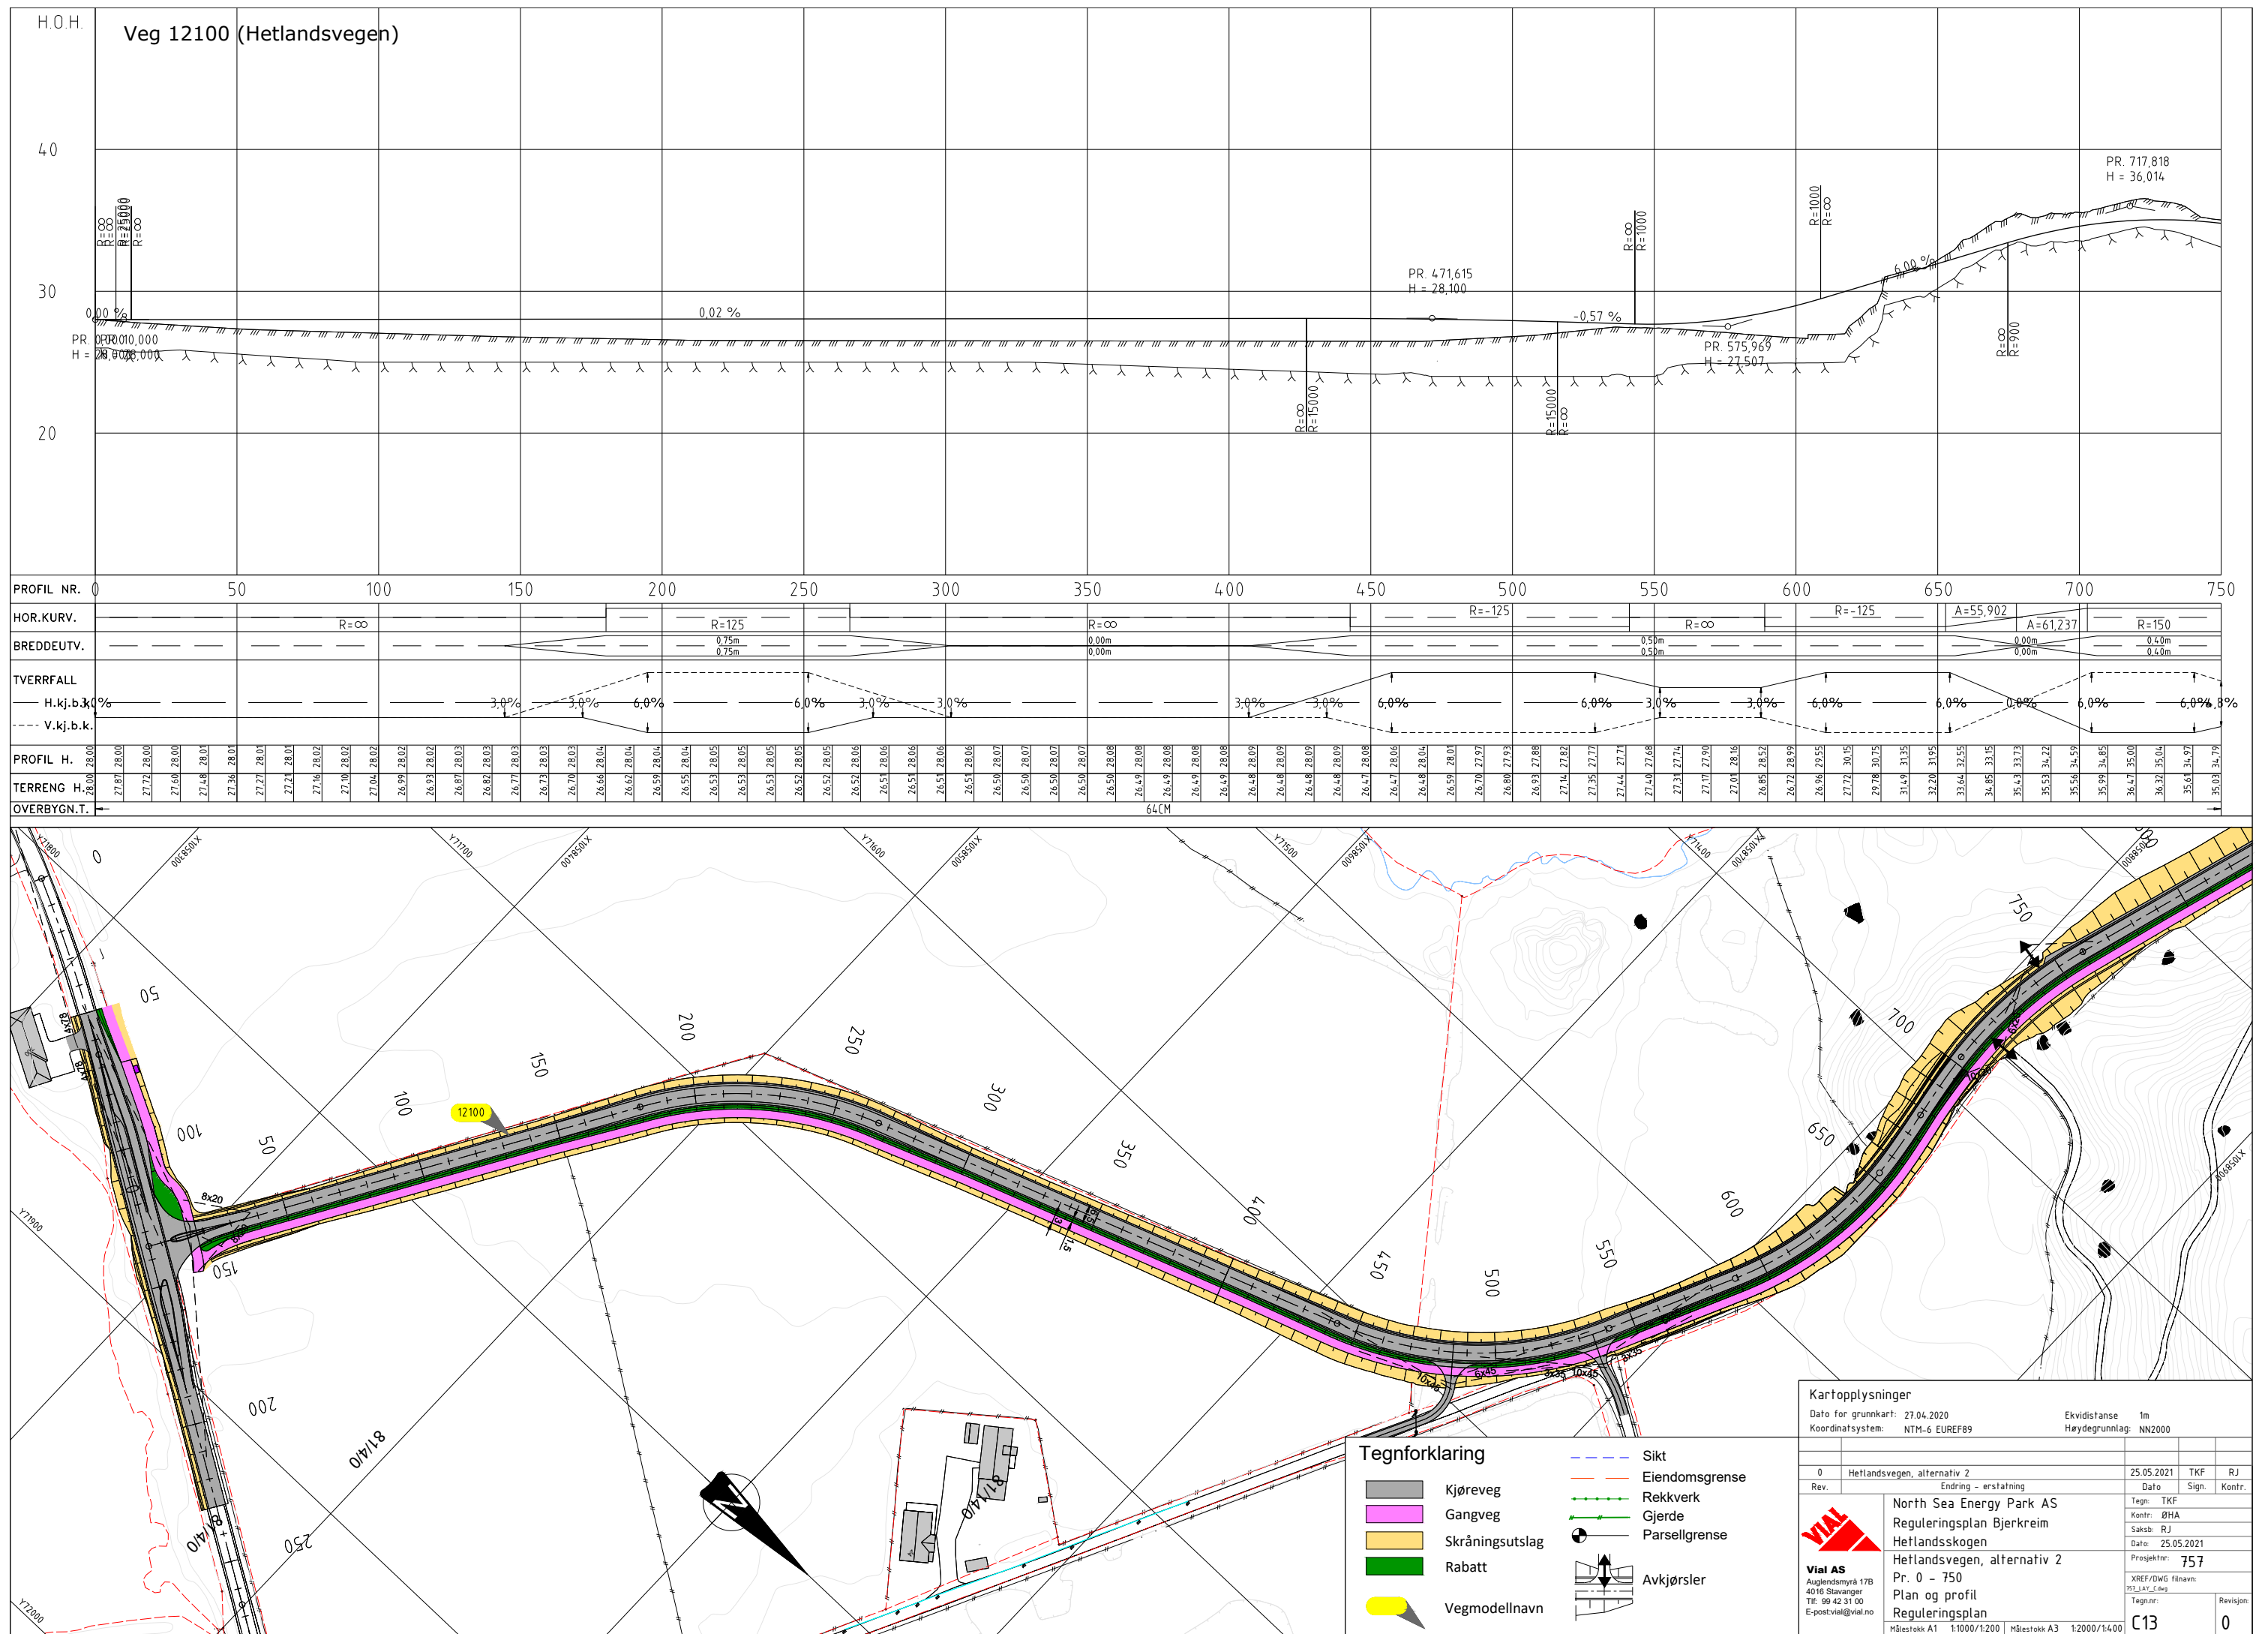



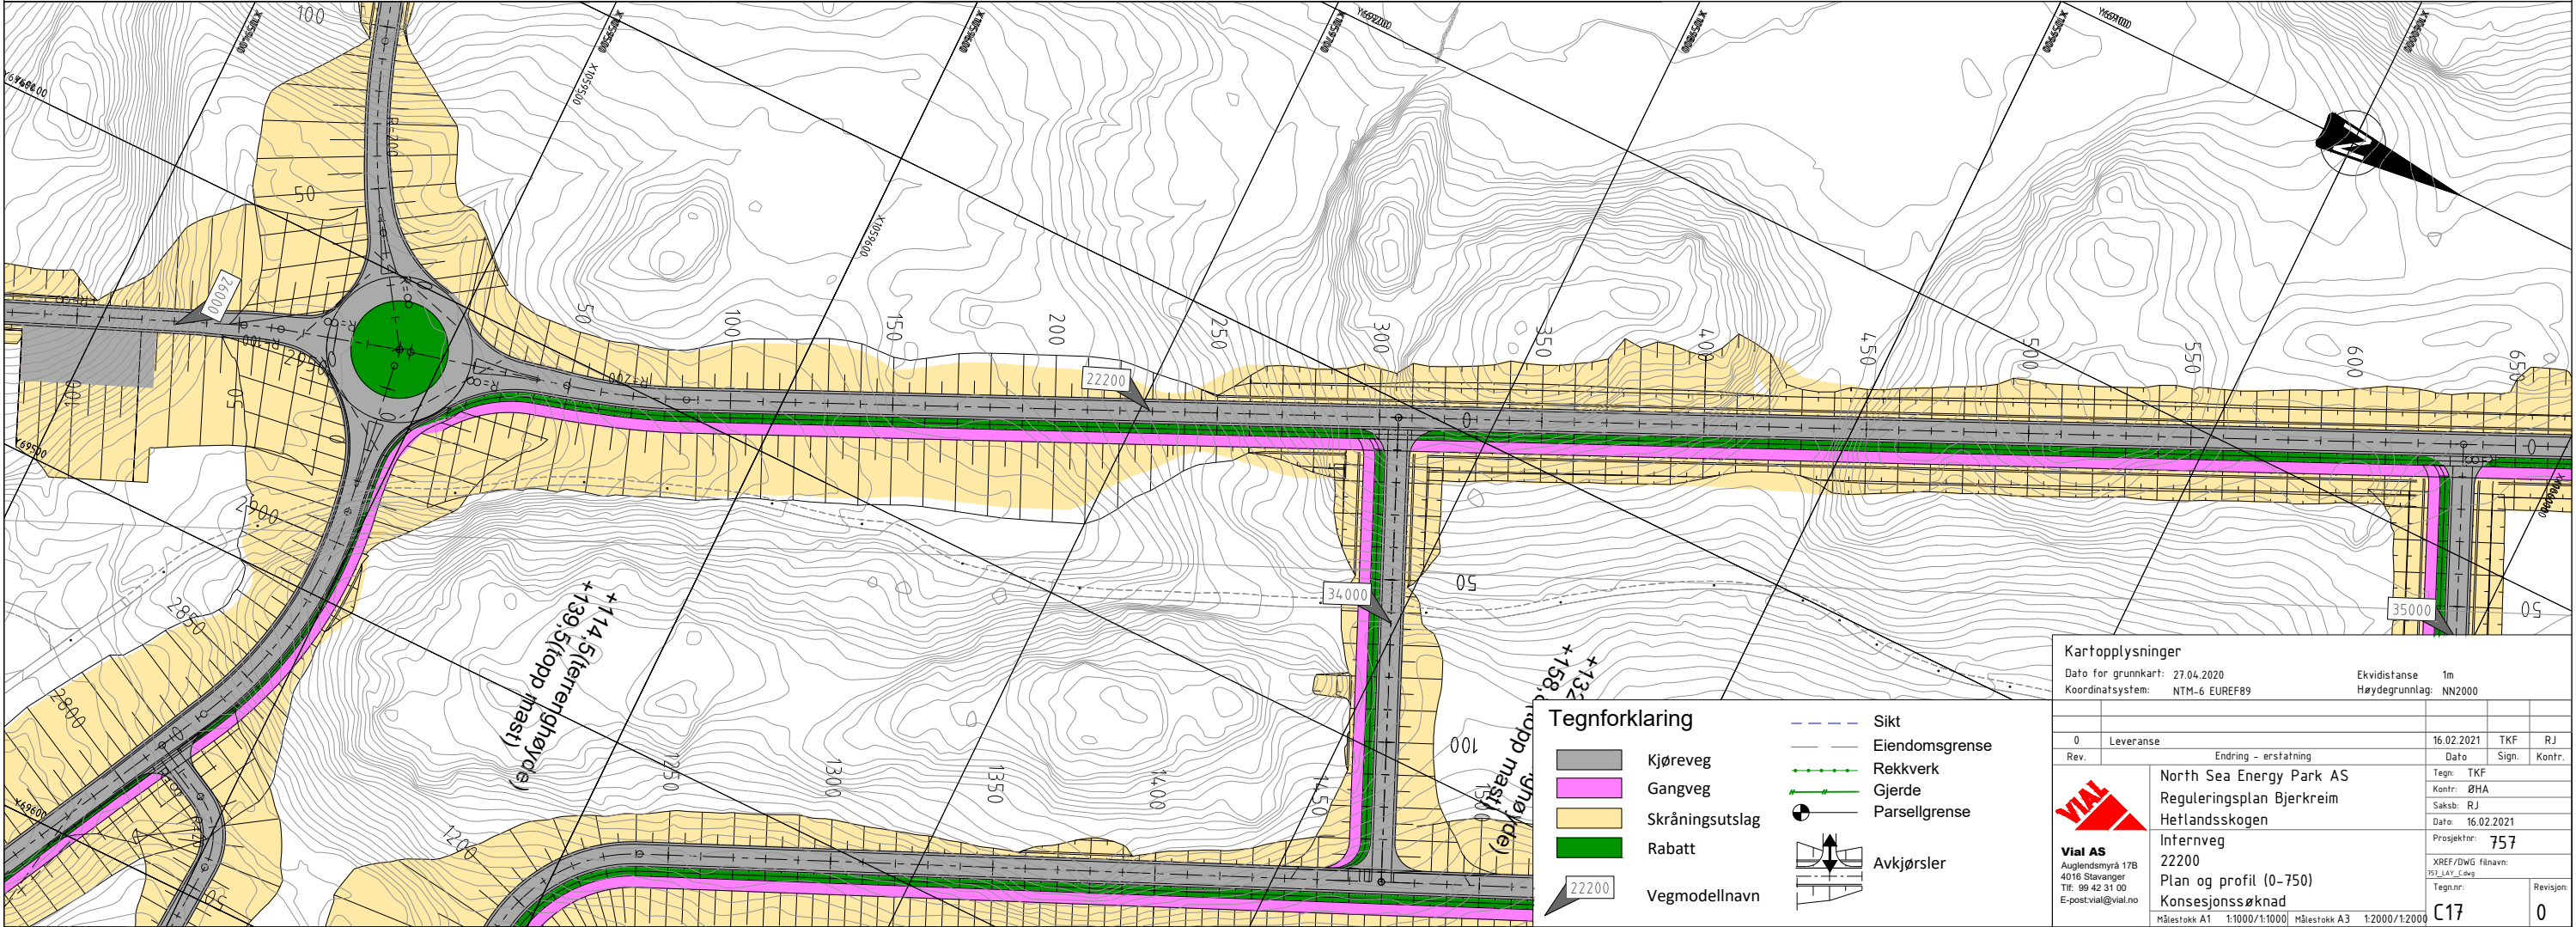


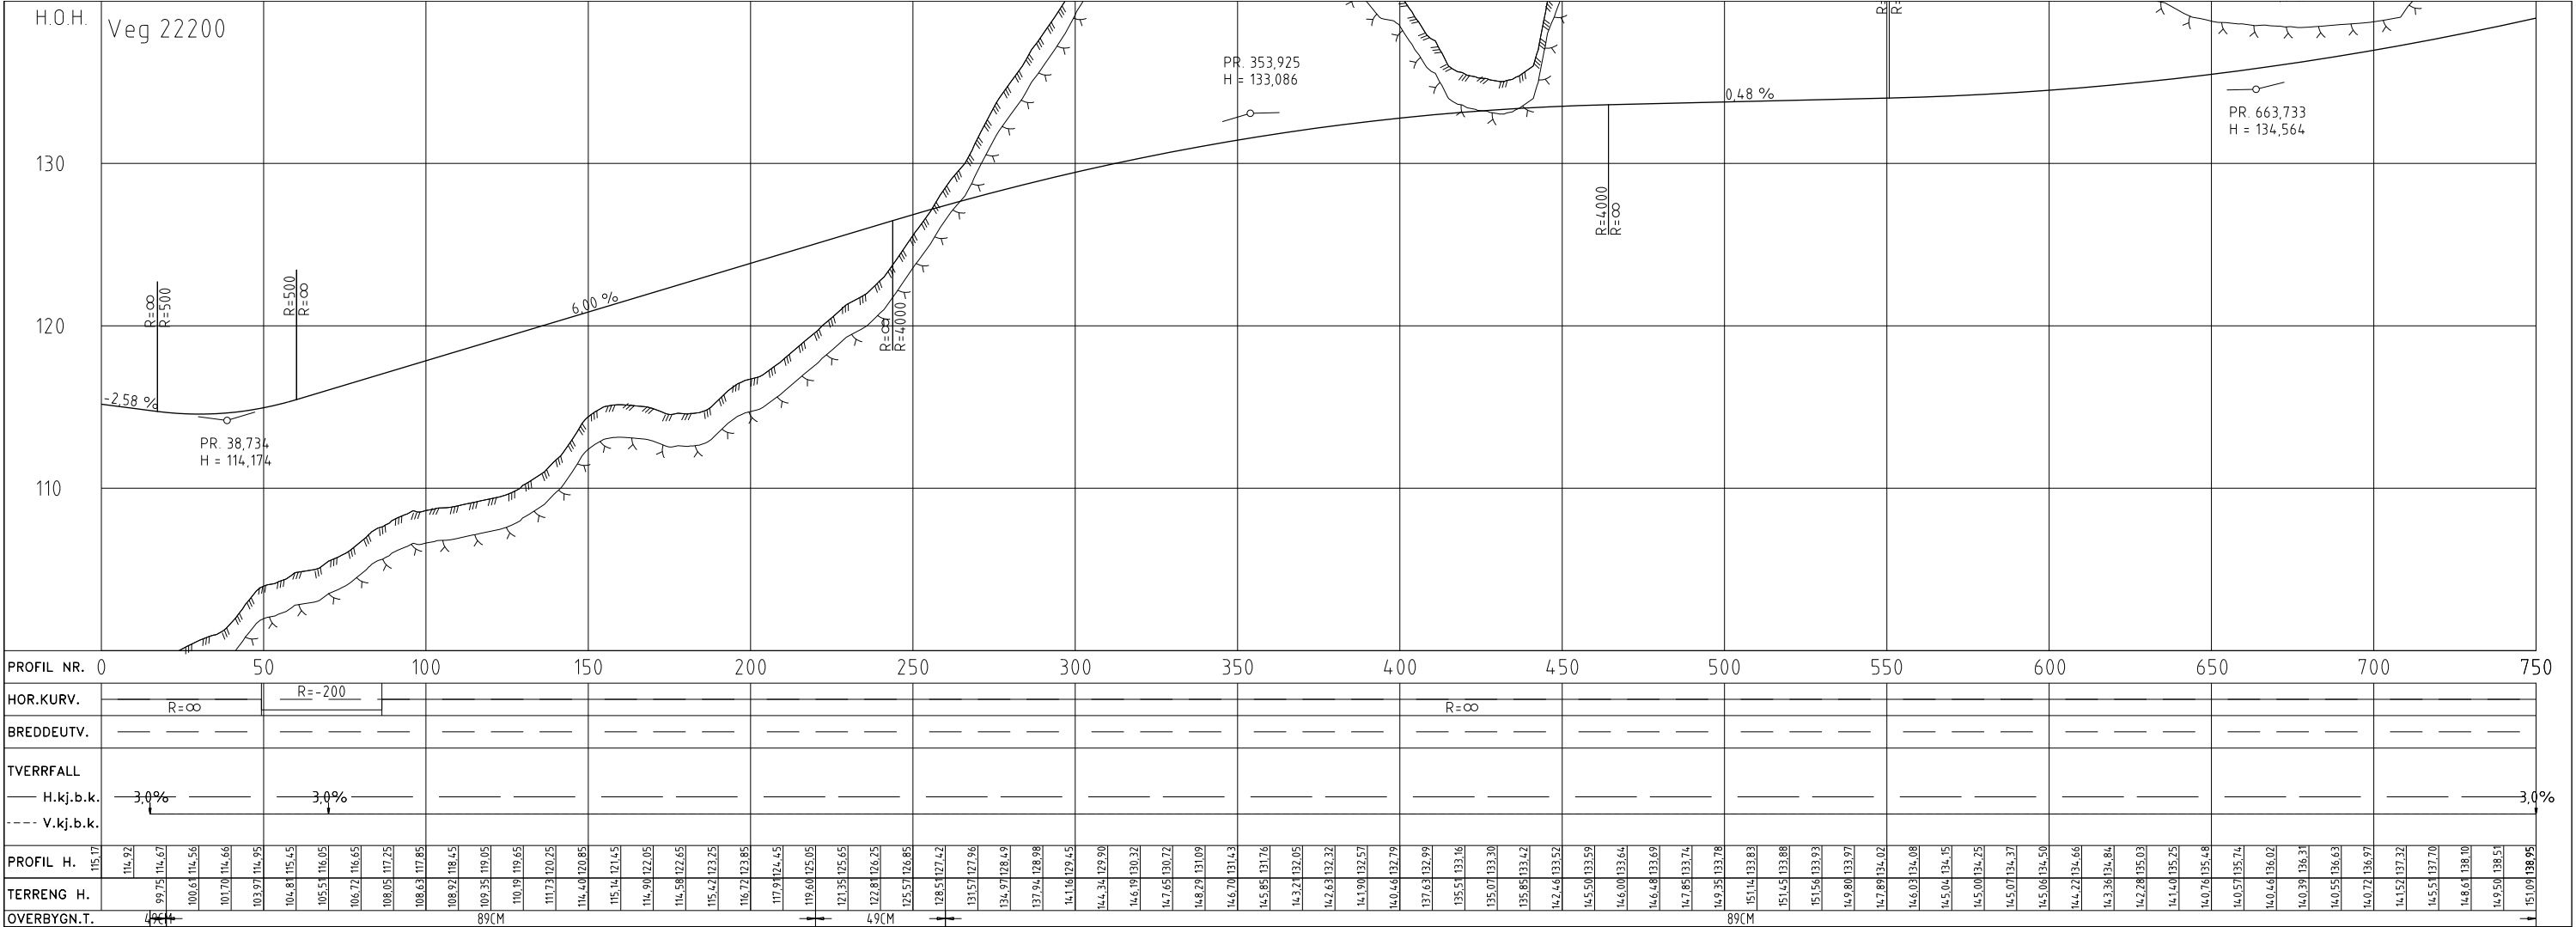


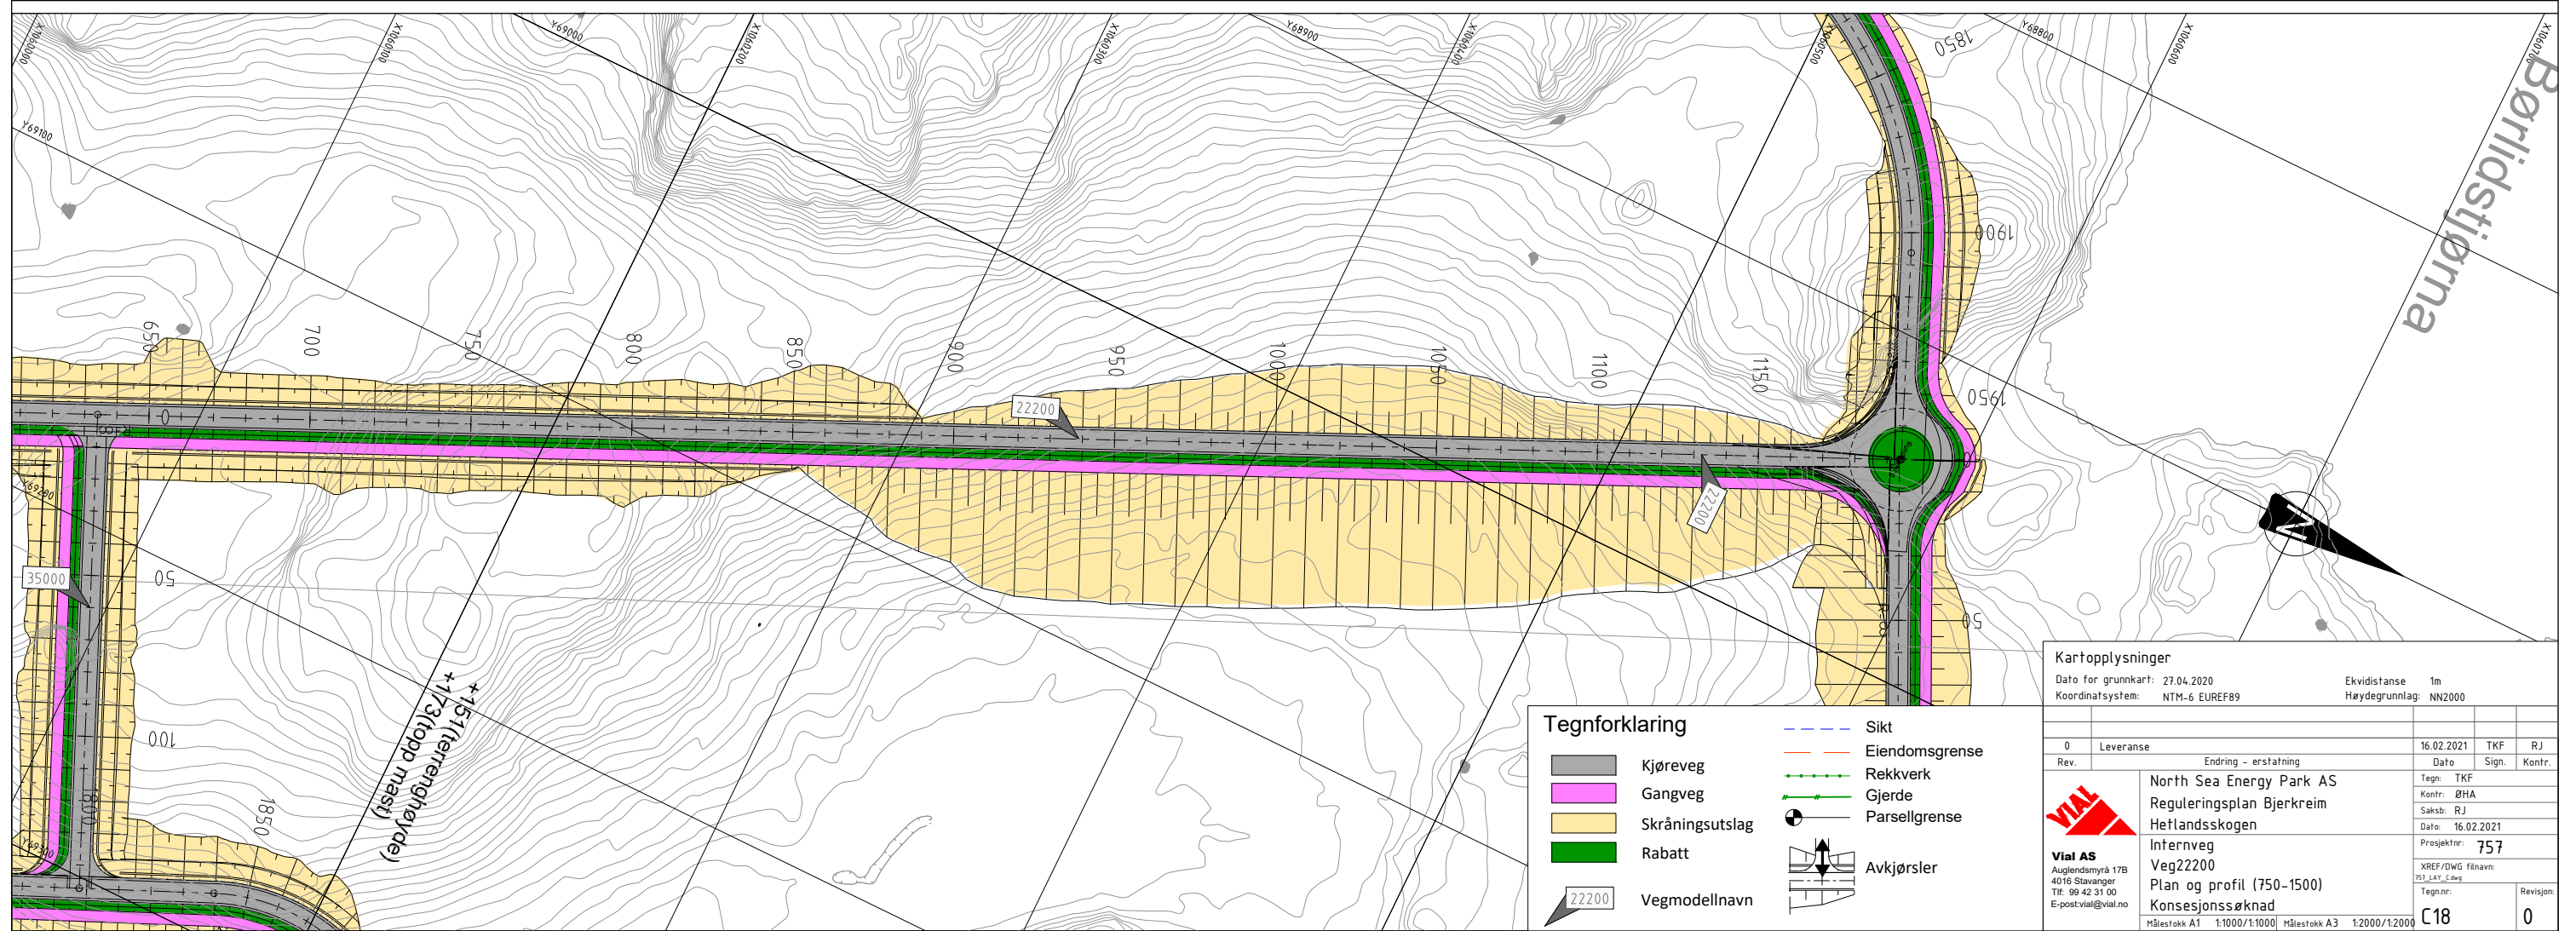


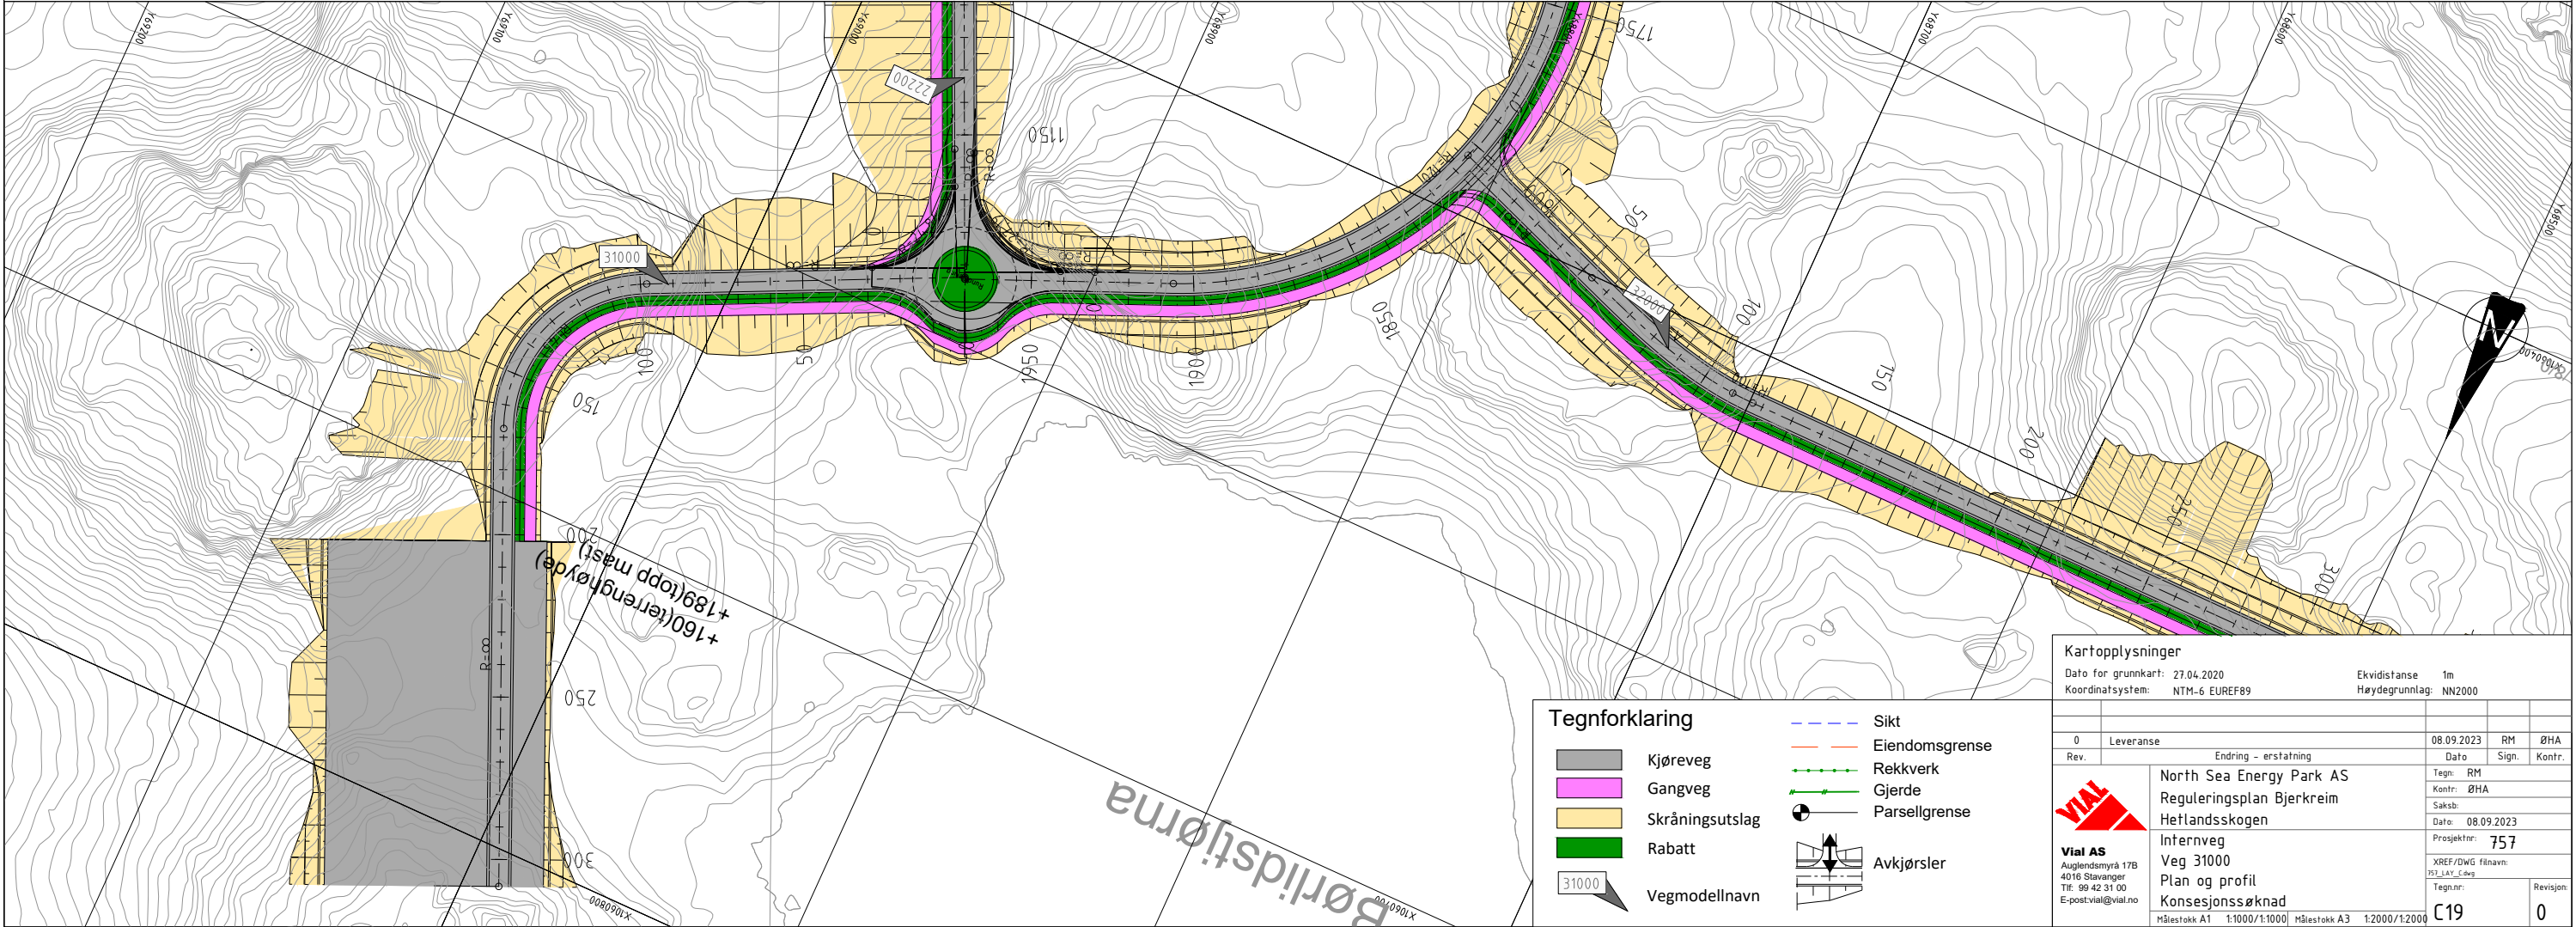
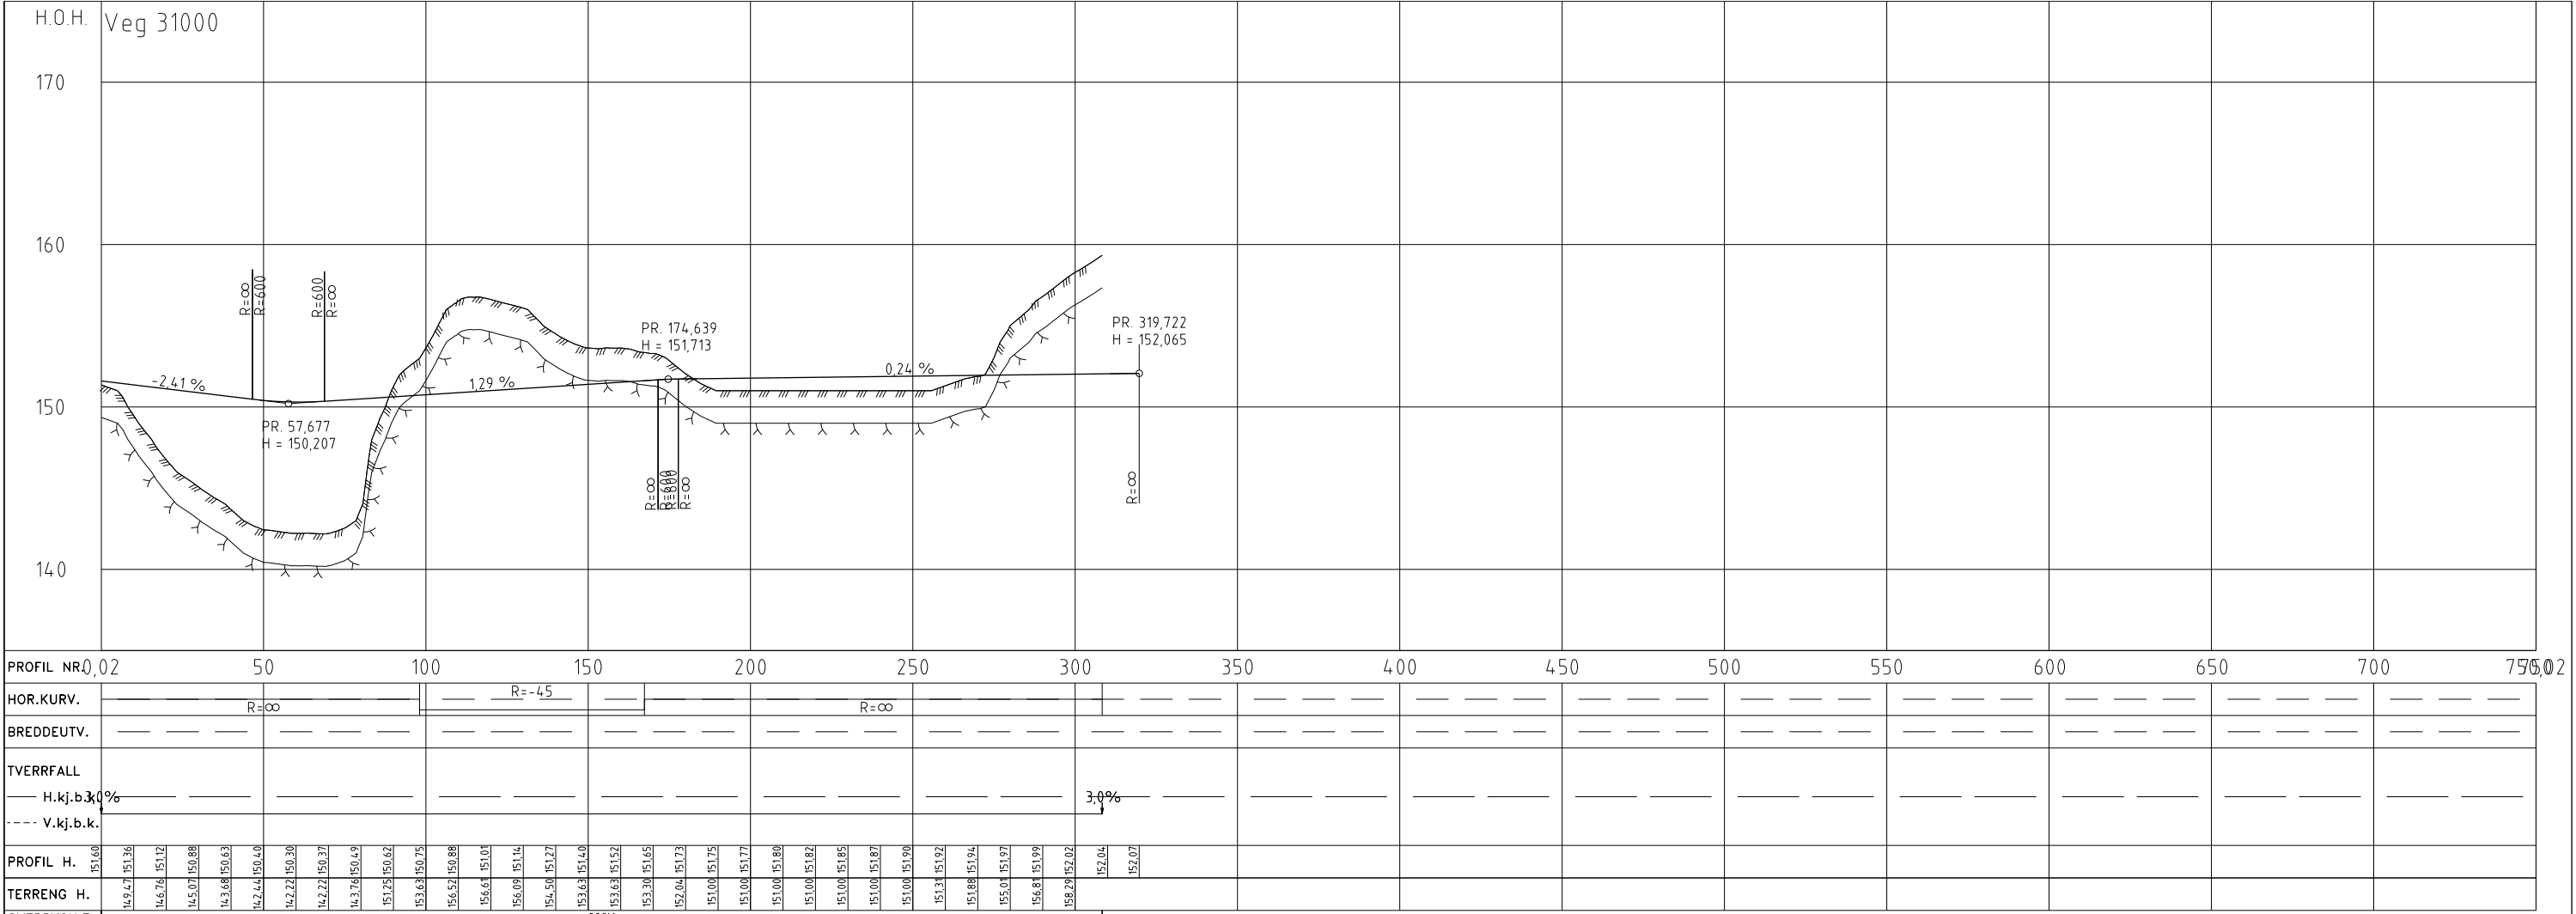


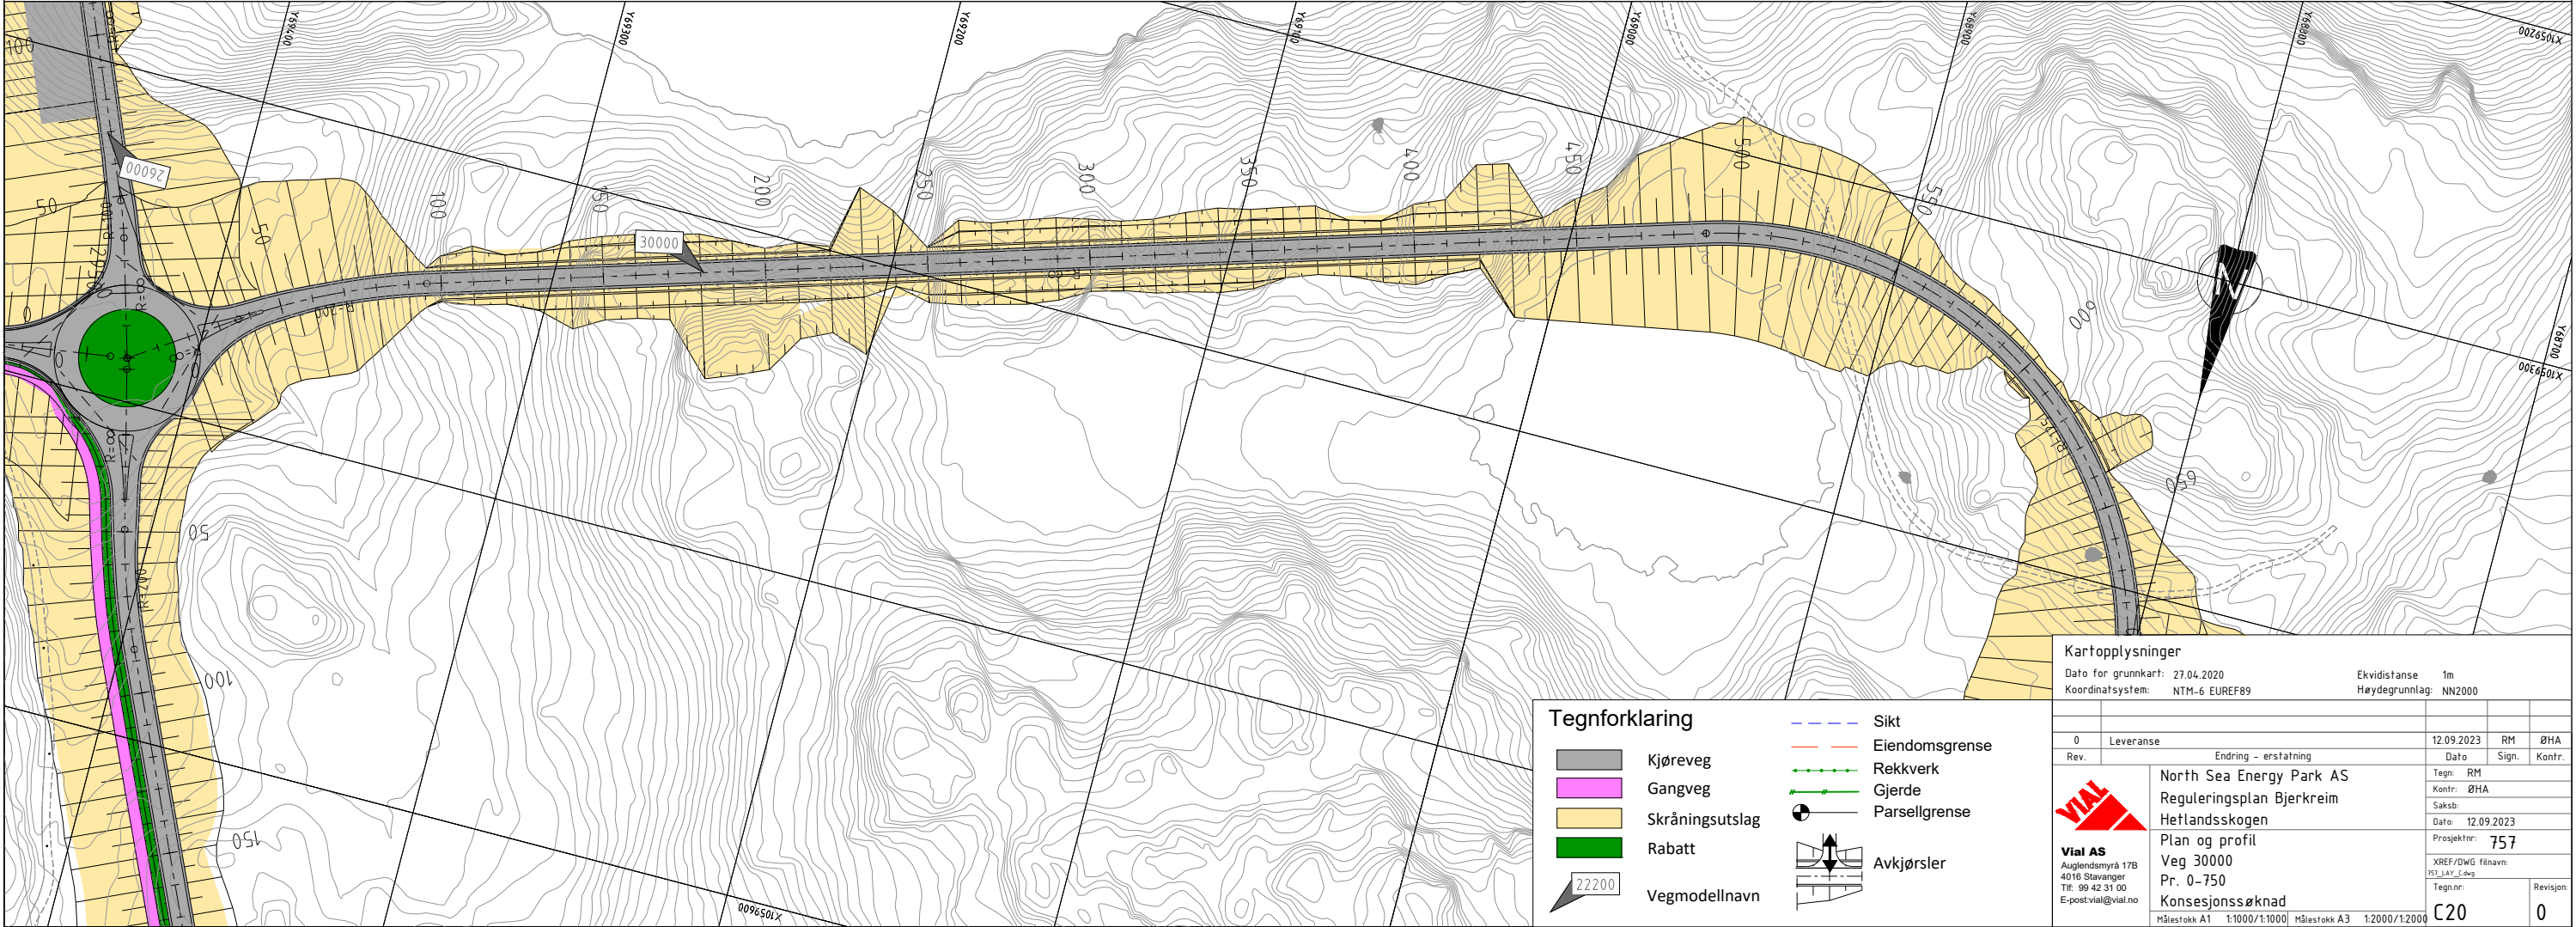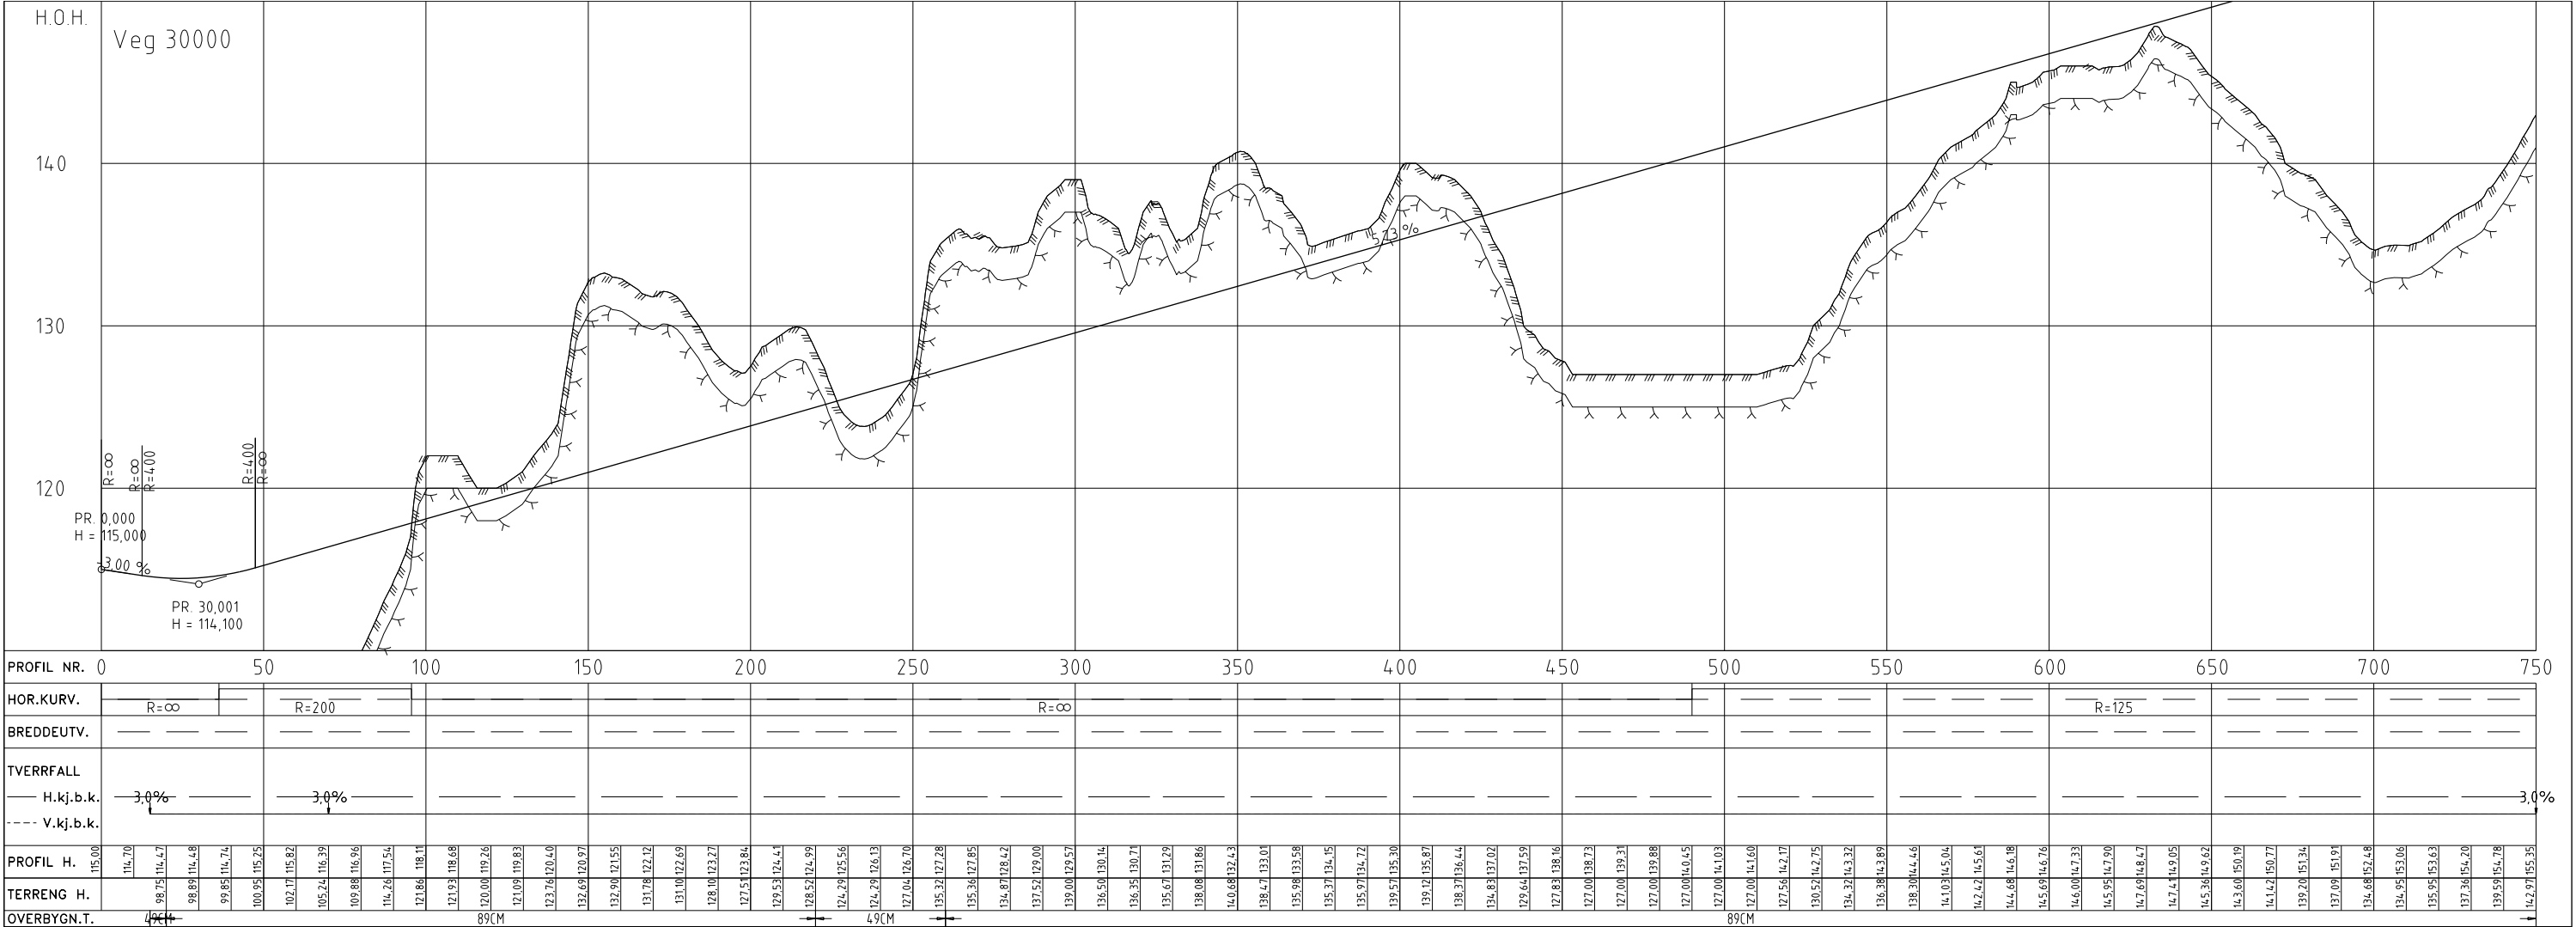


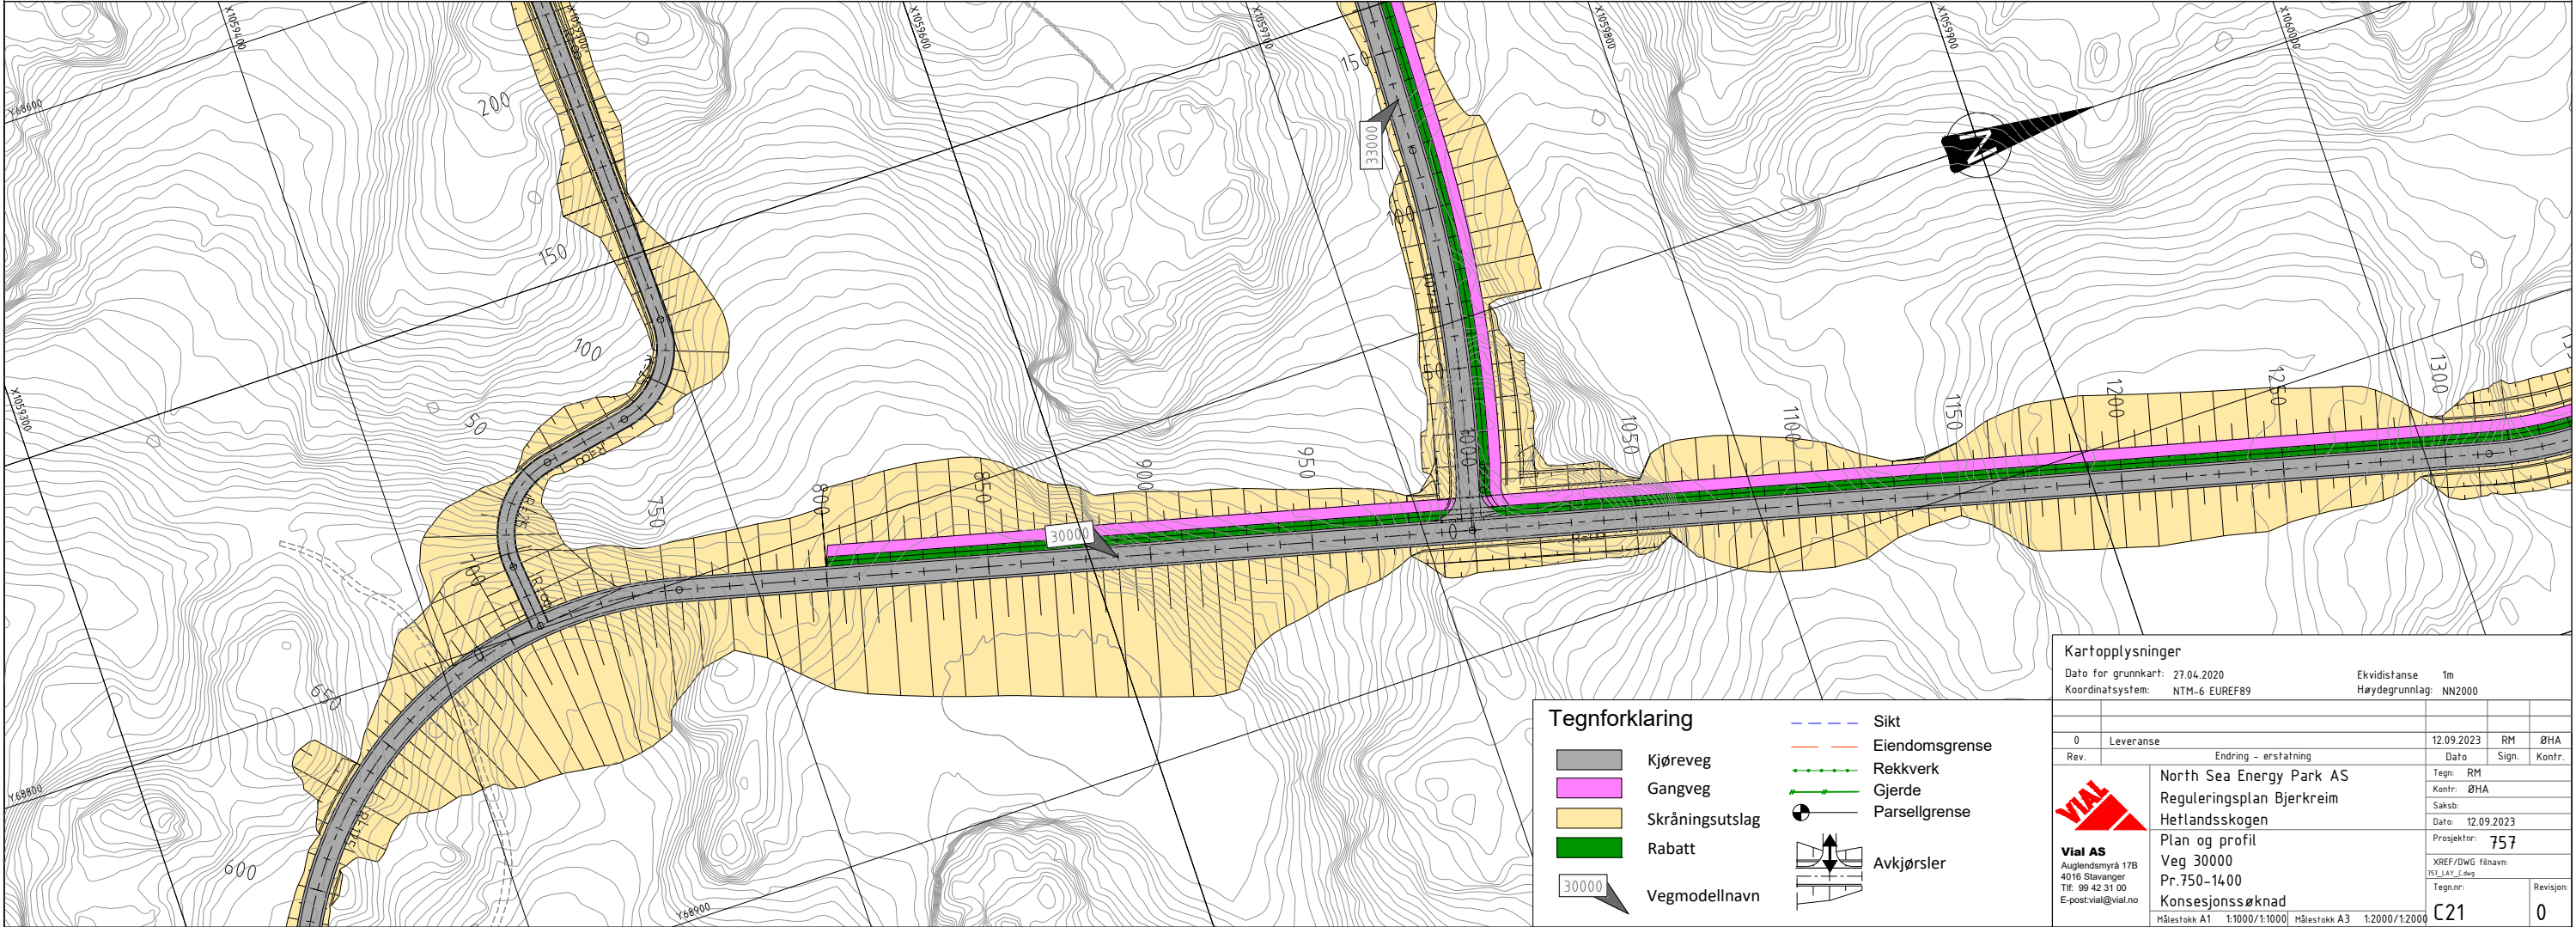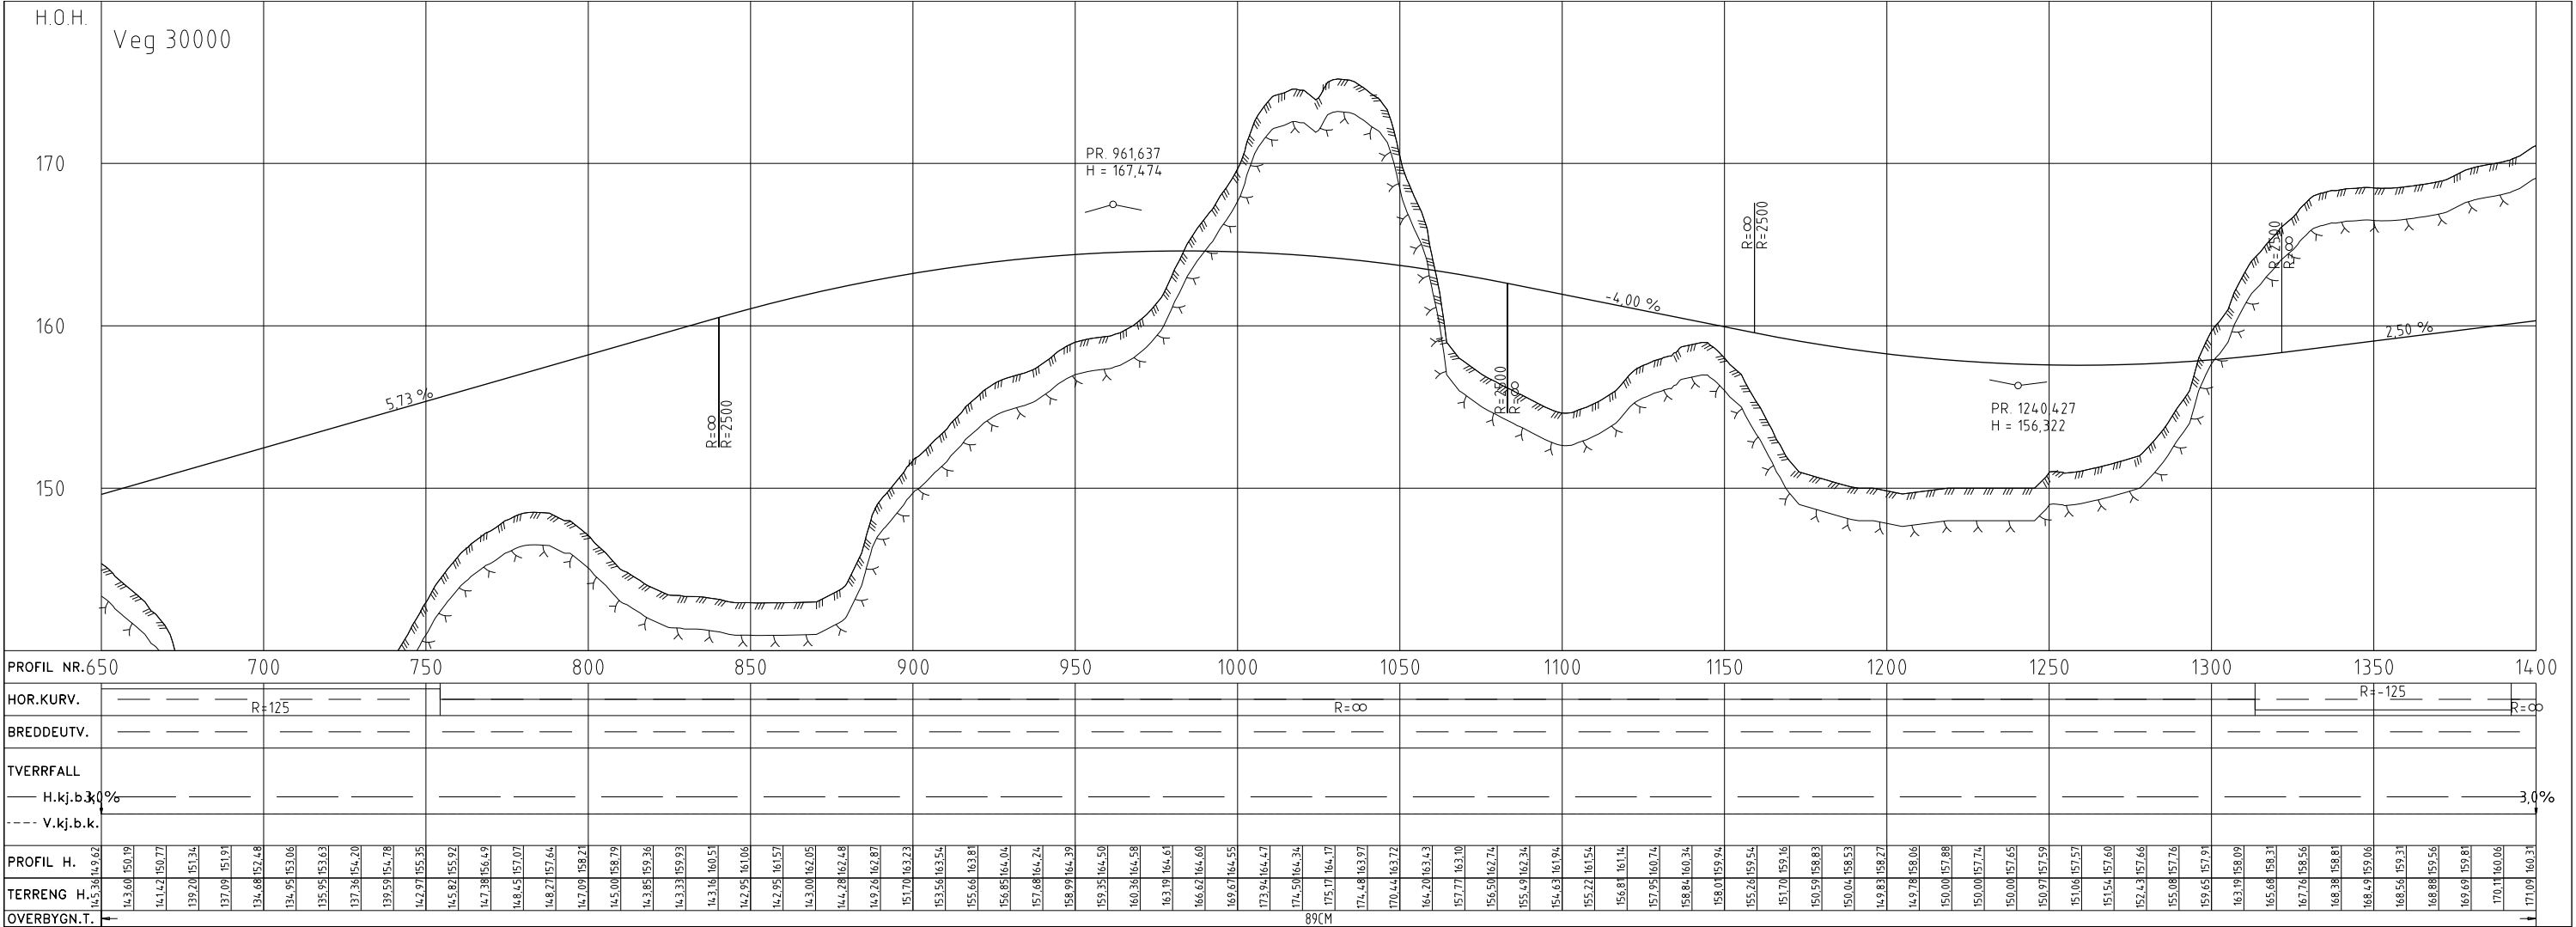

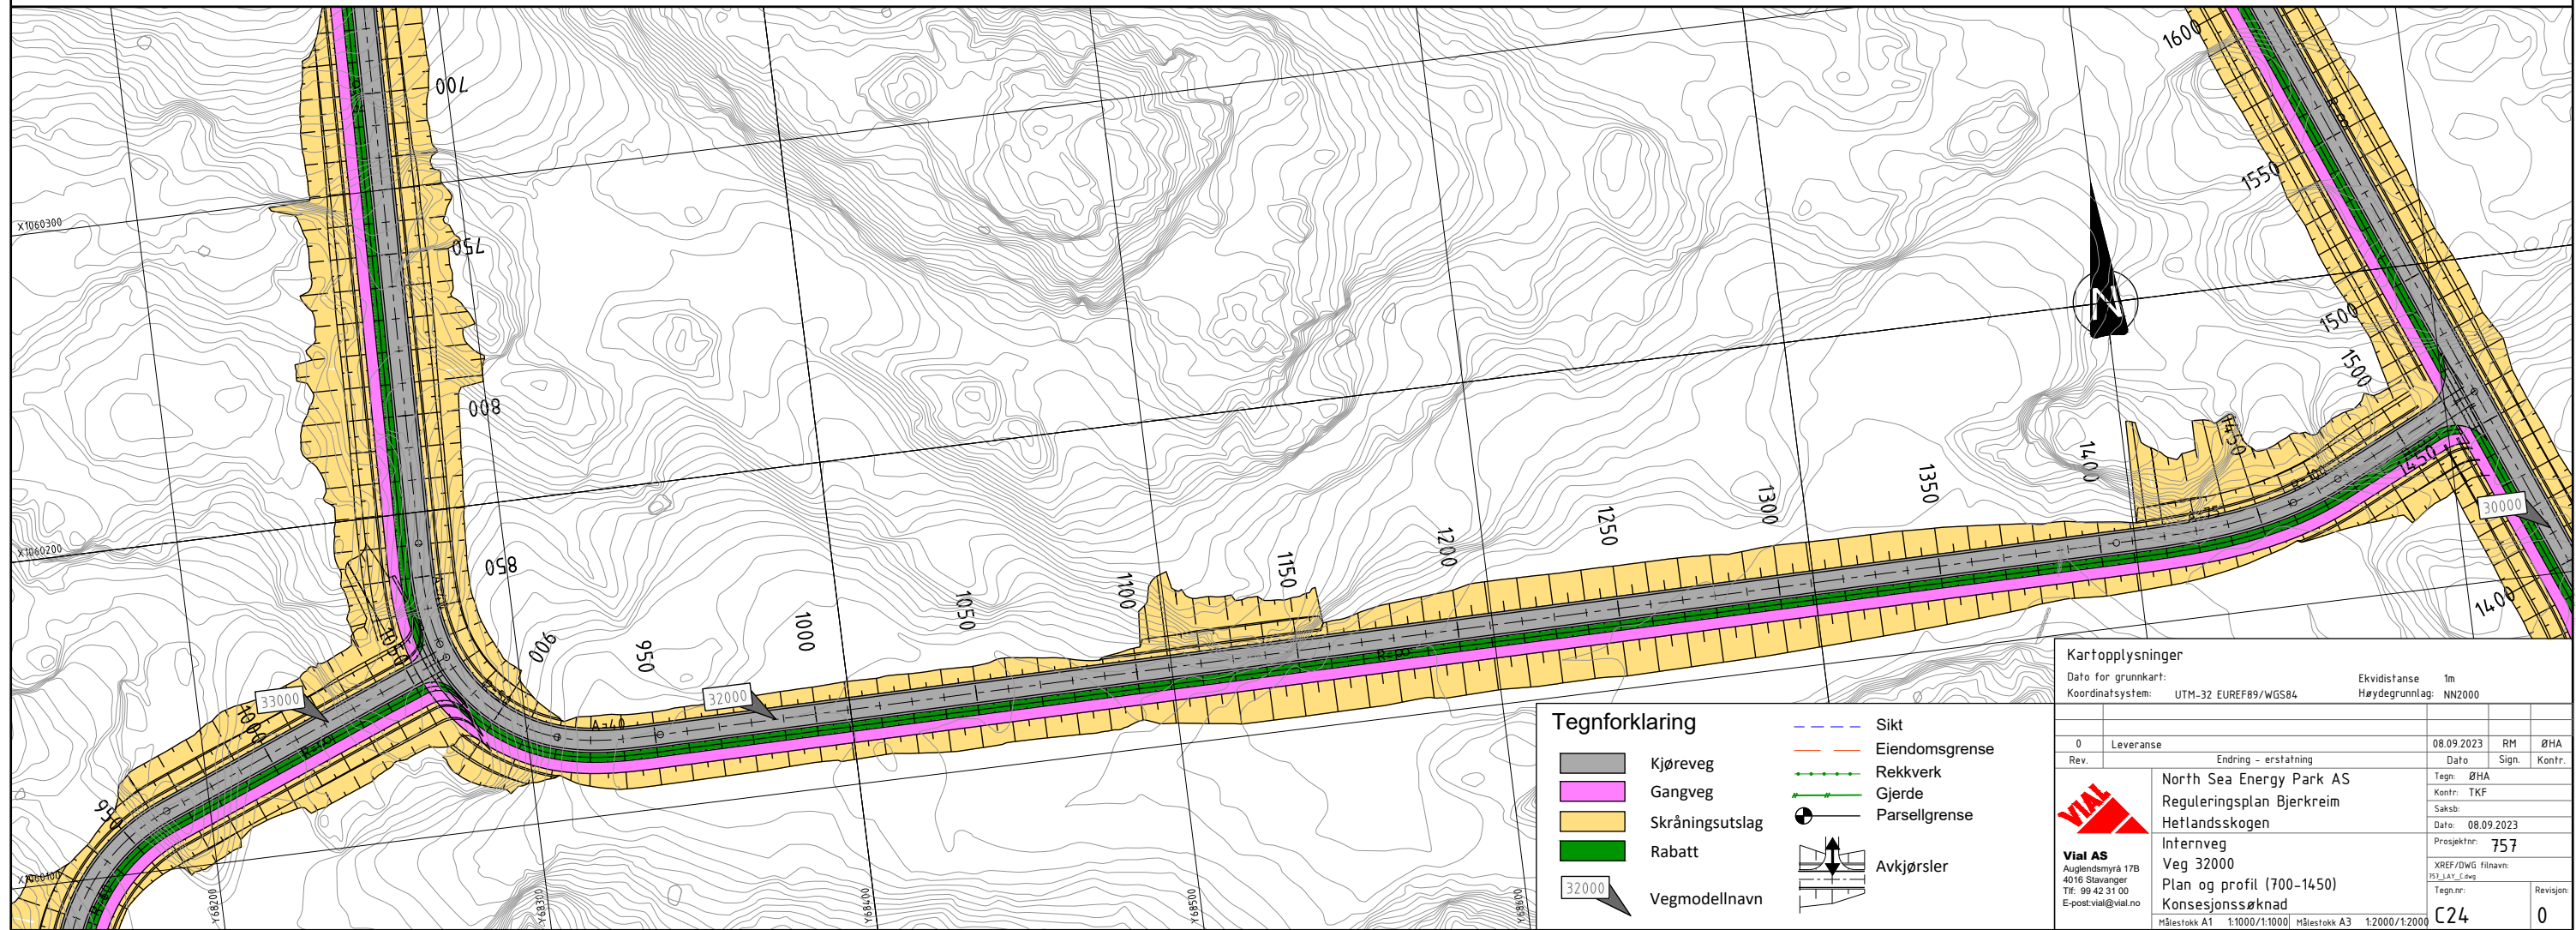


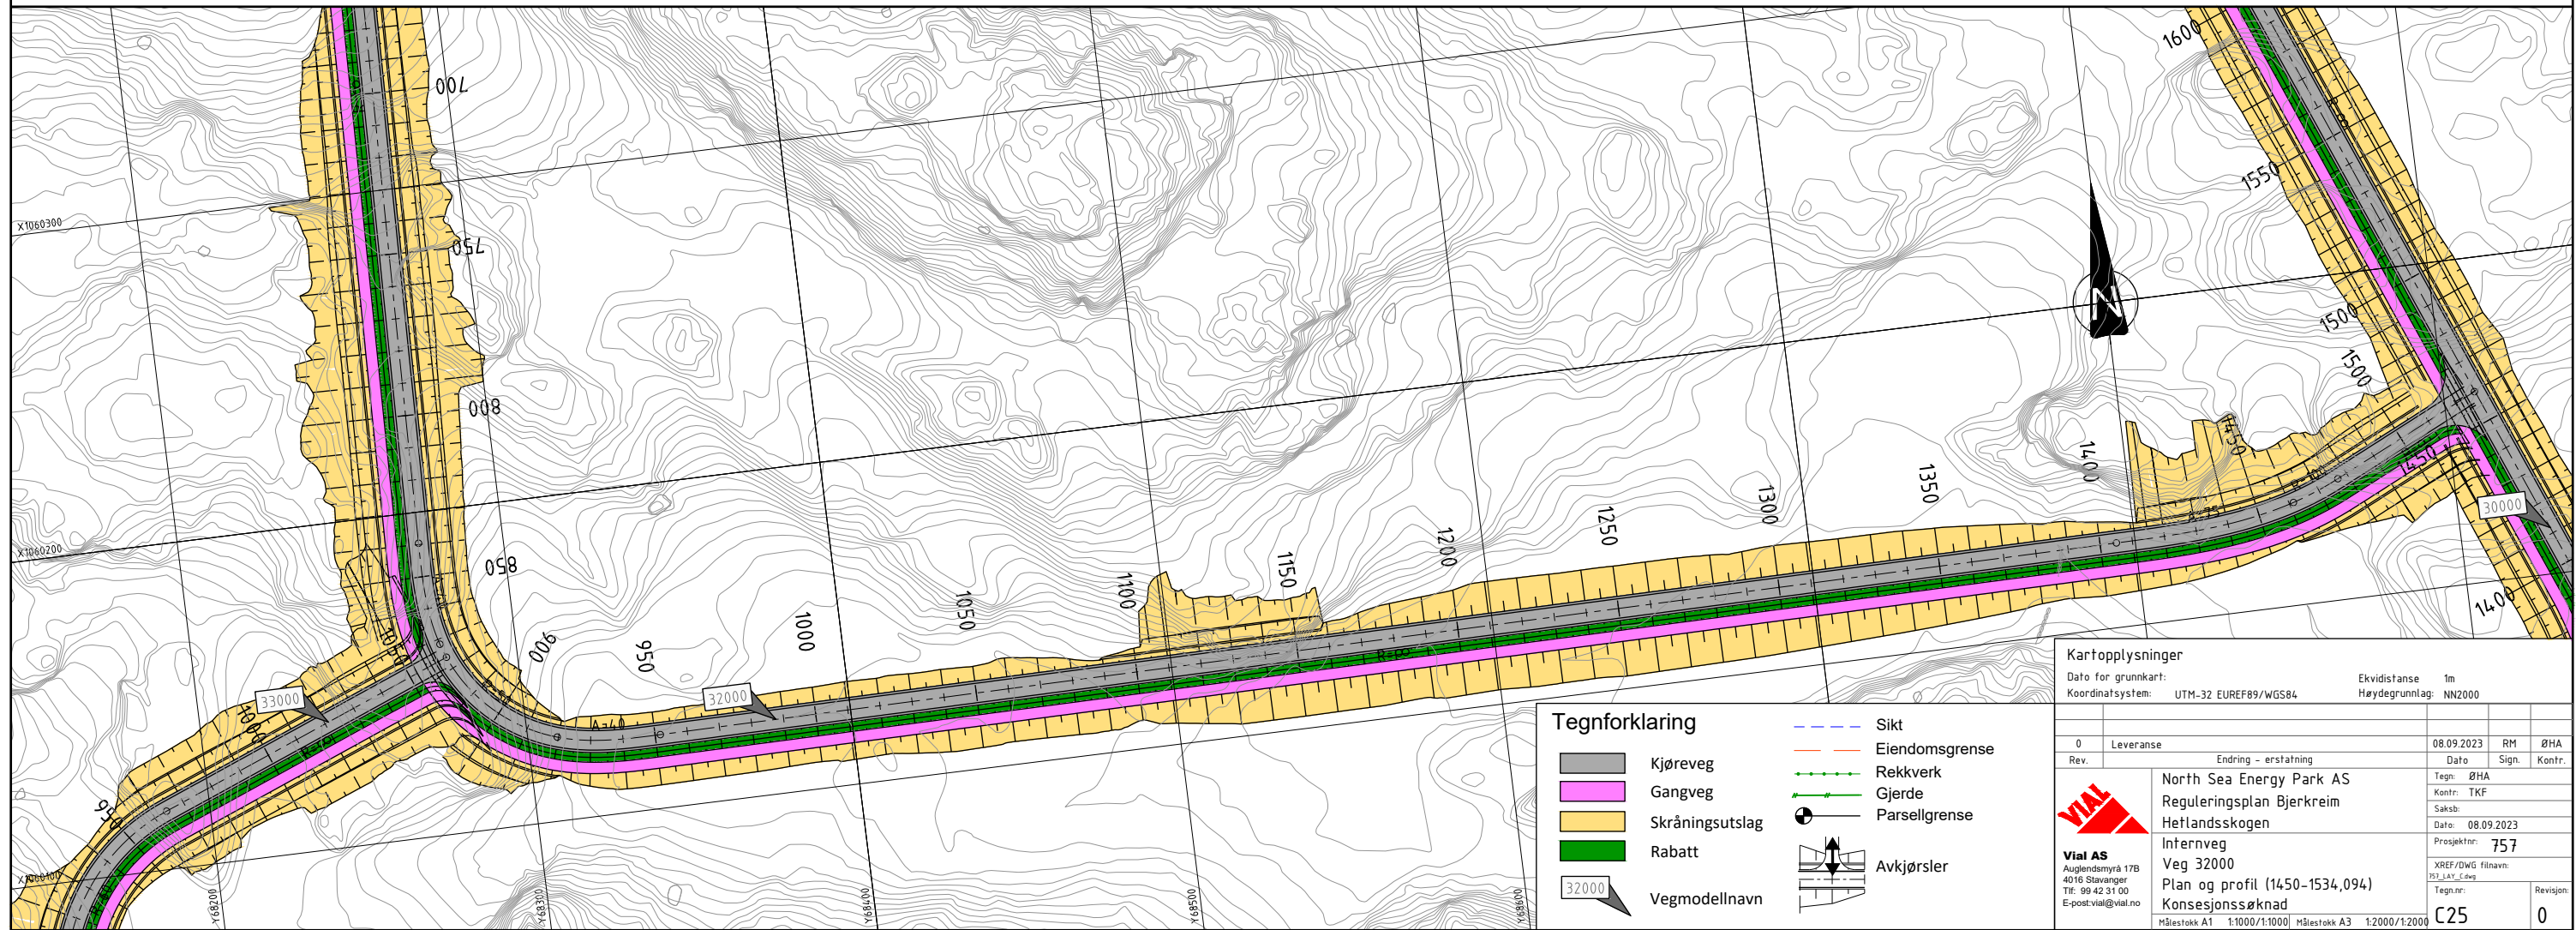


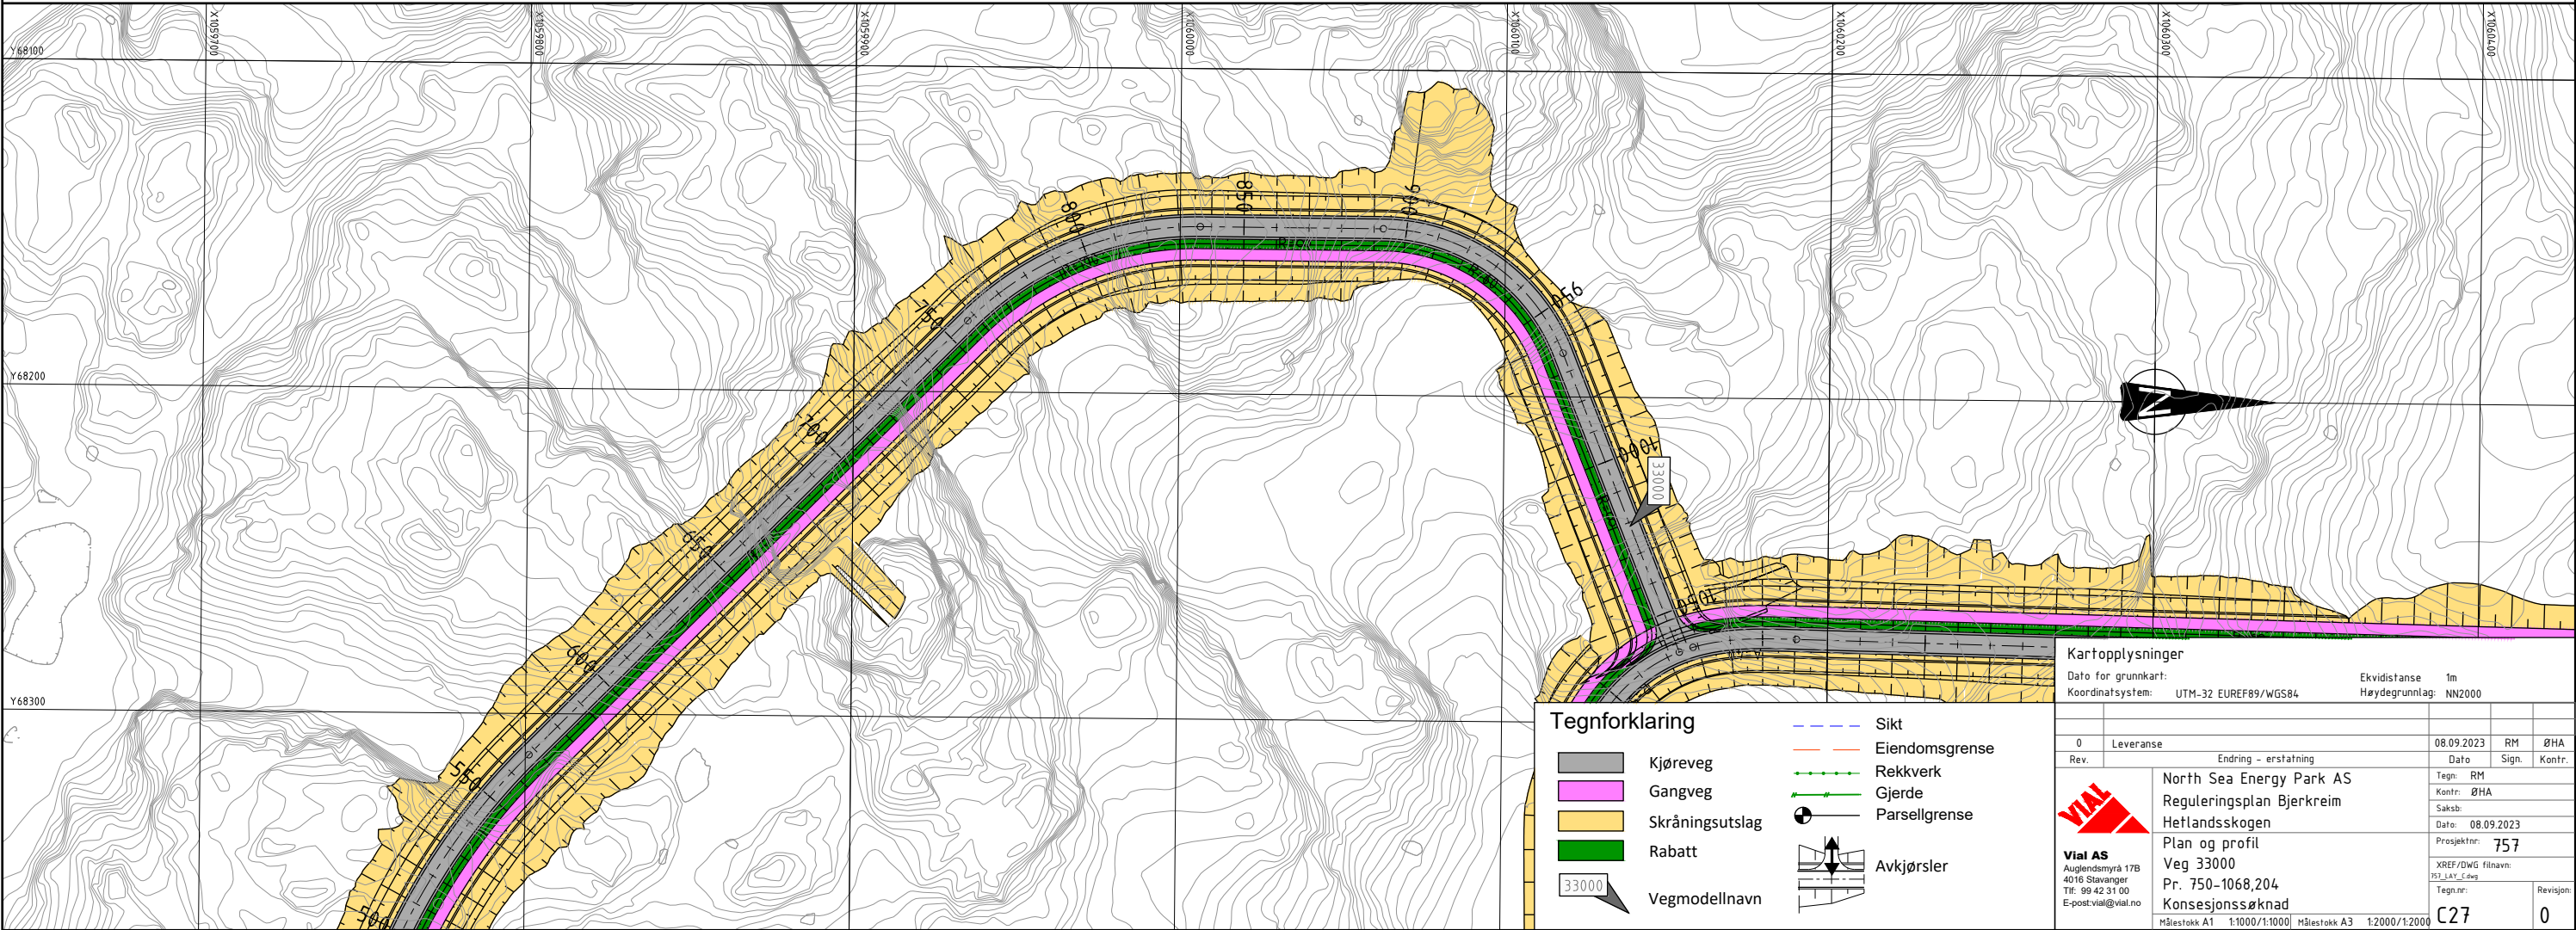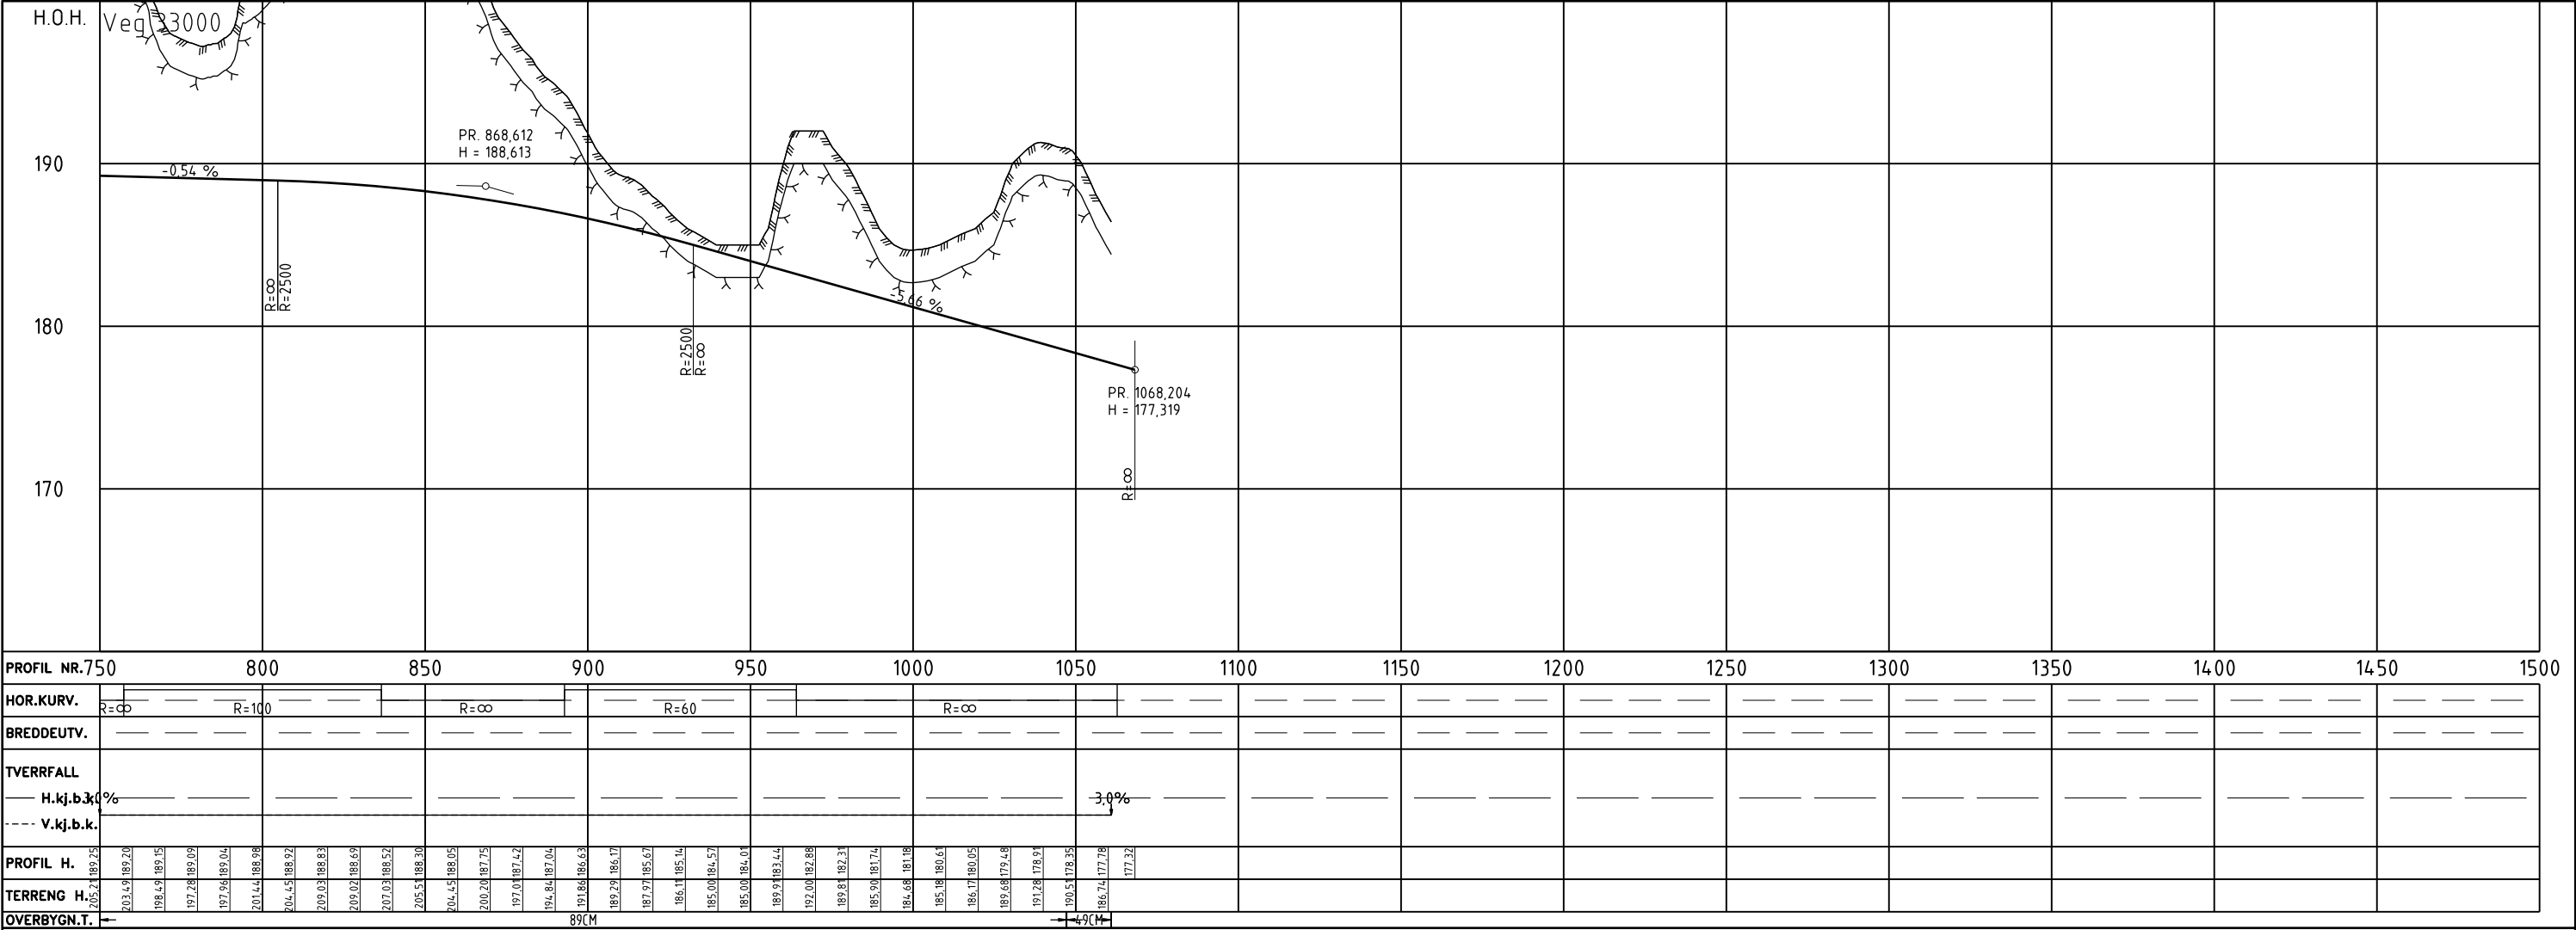

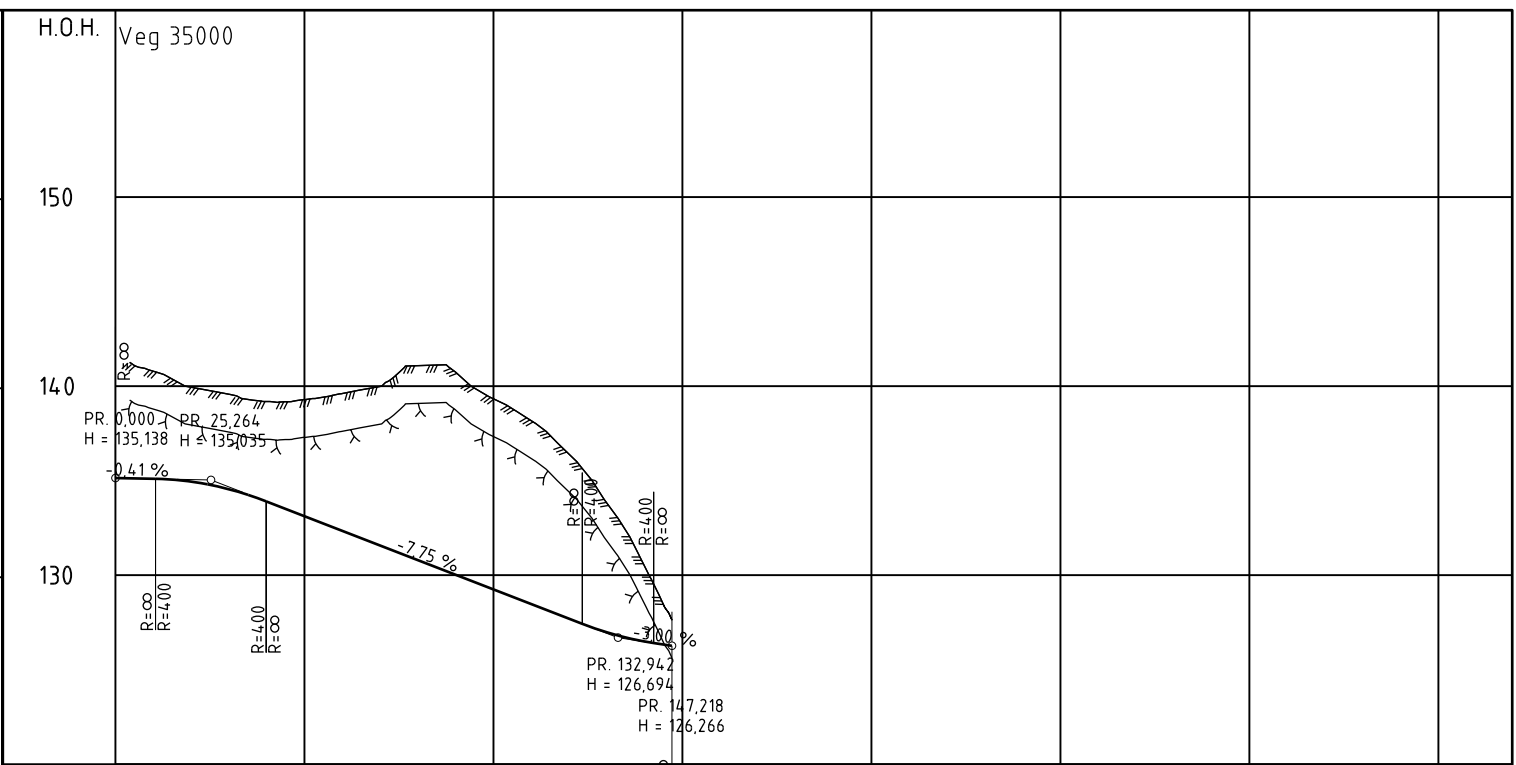

PROFIL NR.	0	50	100	150	200	250	300	350
HOR.KURV.			R=∞					
BREDEUTV.								
TVERRFALL								
— H.kj.b.k.	3.0%			3.0%				
— V.kj.b.k.								
PROFIL H.	135.14 14.0.79 139.94 139.57 139.19 139.79 139.63 139.98 14.108 14.0.74 139.33 138.17 136.00 133.82 130.47 126.27	135.10 14.0.79 139.94 139.57 139.19 139.79 139.63 139.98 14.108 14.0.74 139.33 138.
TERRENG H.								
OVERBYGN.T.	4.9CM		89CM					

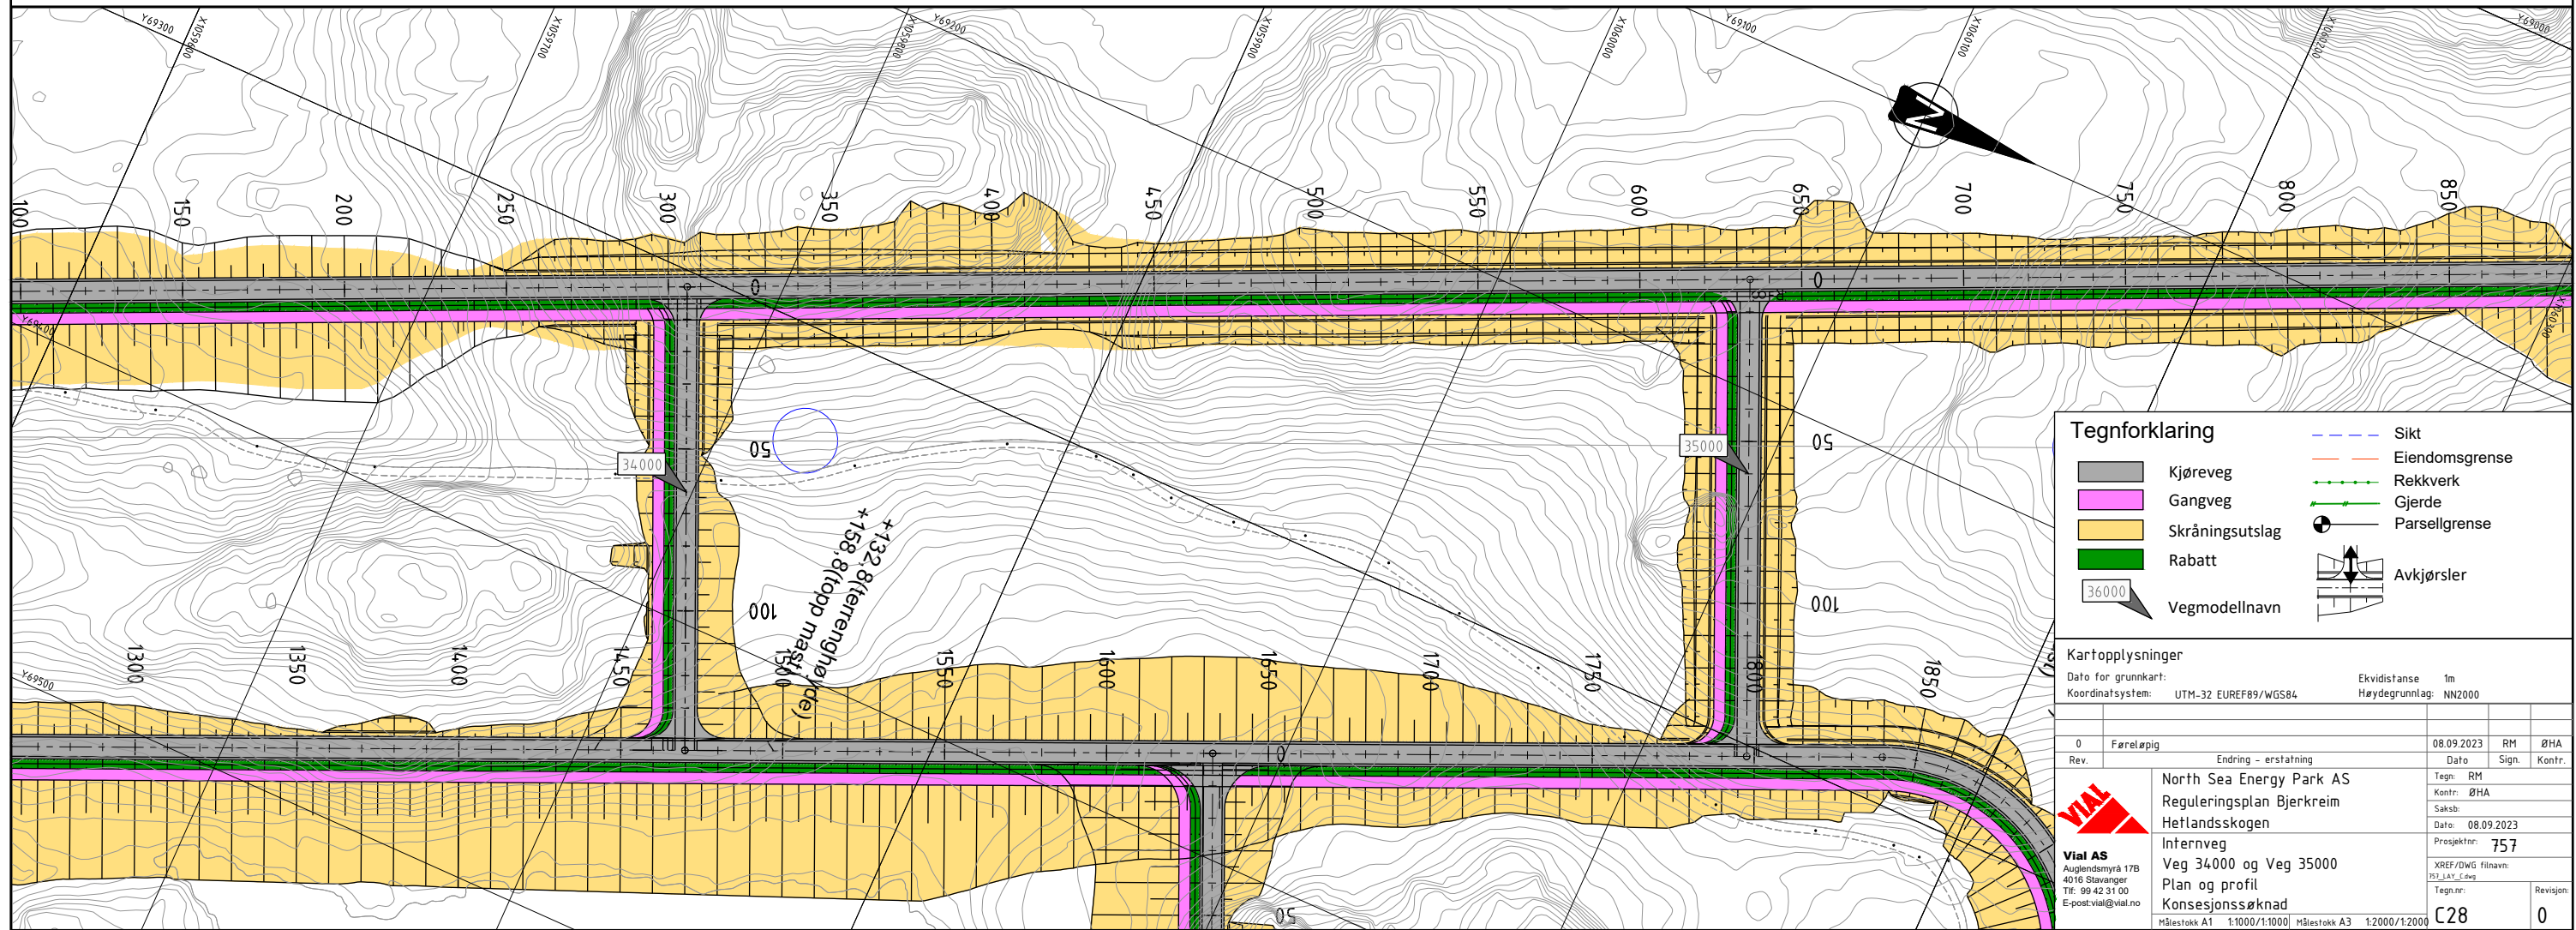

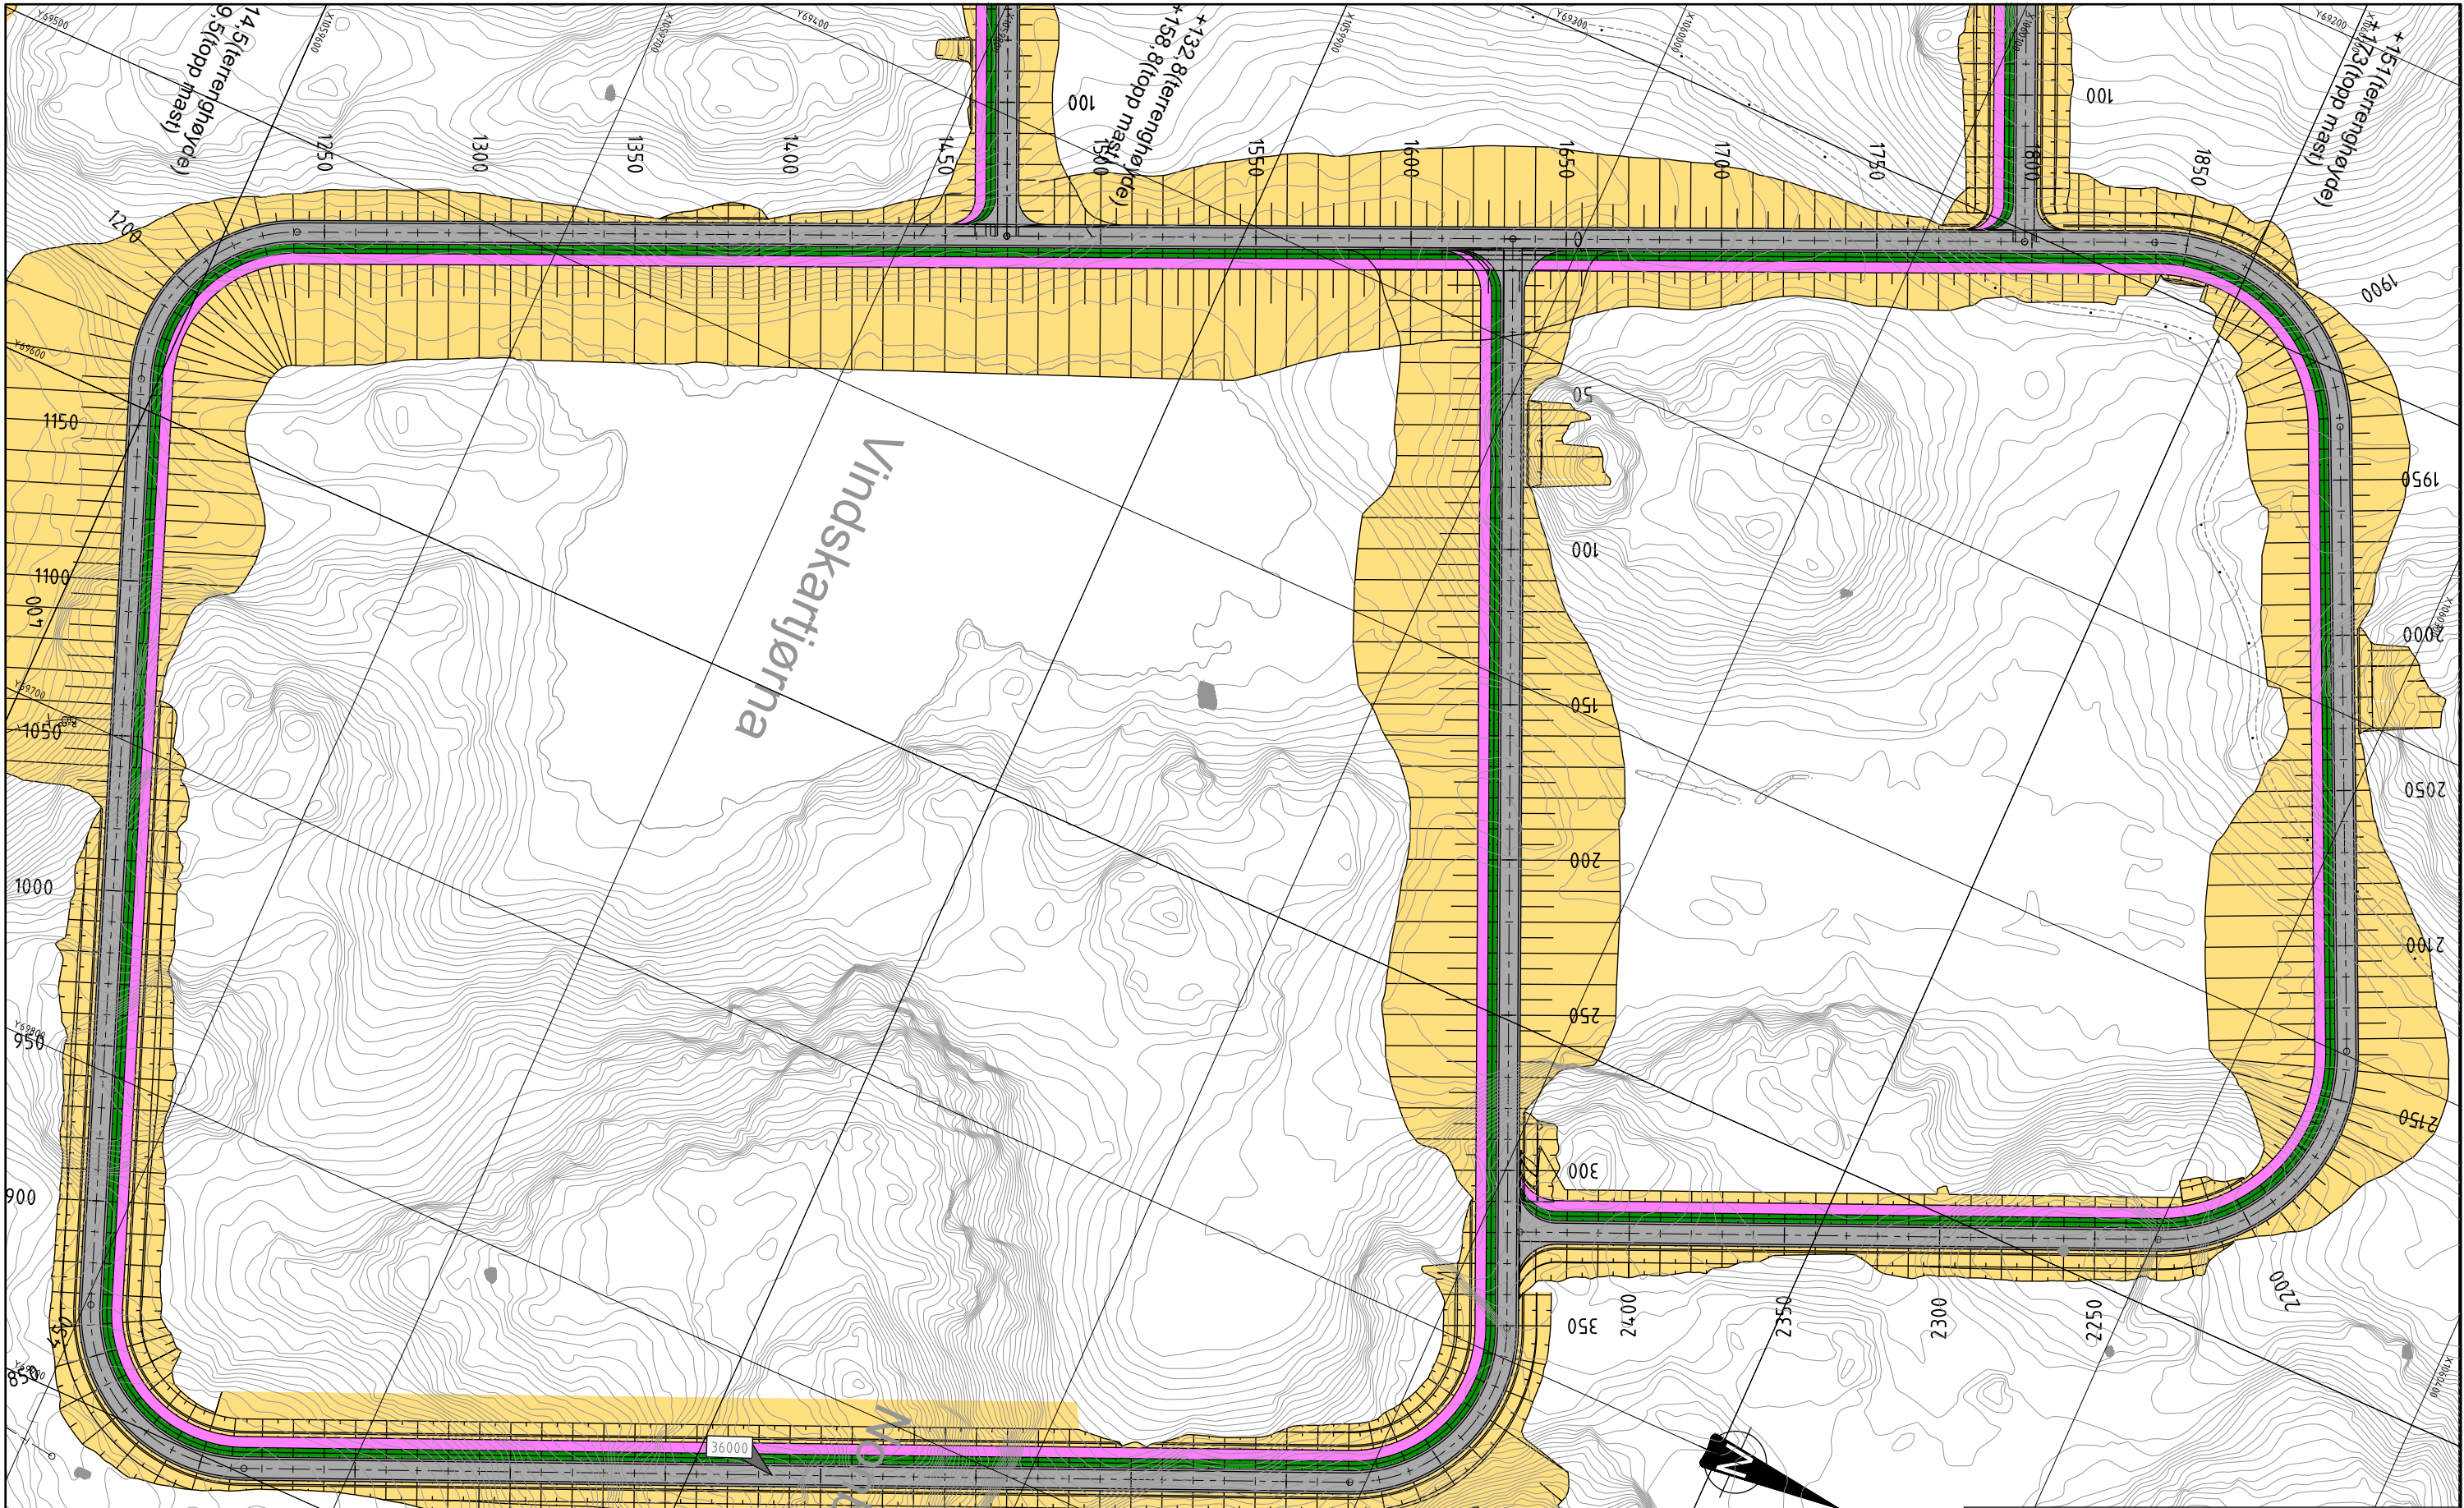

Tegnforklaring

- Kjøreveg
- Gangveg
- Skråningsutslag
- Rabatt
- Vegmodellnavn
- Sikt
- Eiendomsgrense
- Rekkverk
- Gjerde
- Parsellgrense
- Avkjørsler

Kartopplysninger

Dato for grunnkart:

Ekvidistanse 1m

Koordinatsystem: UTM-32 EUREF89/WGS84

Høydegrunnlag: NN2000

0

Leveranse

08.09.2023

RM

ØHA

Rev.

Endring - erstatning

Dato

Sign.

Kontr.



Vial AS
Auglendsmyrå 17B
4016 Stavanger
Tlf: 99 42 31 00
E-post:vial@vial.no

North Sea Energy Park AS

Reguleringsplan Bjerkreim

Heflandsskogen

Plan

Veg 36000

Konsesjonssøknad

Målestokk A1 1:1000/1:1000

Målestokk A3 1:2000/1:2000

Tegn: ØHA

Kontr: TKF

Saksb:

Dato: 22.12.2020

Prosjektnr: 757


XREF/DWG filnavn: P1_LAY_1.dwg

Tegn.nr:


Revisjon:

C29

0

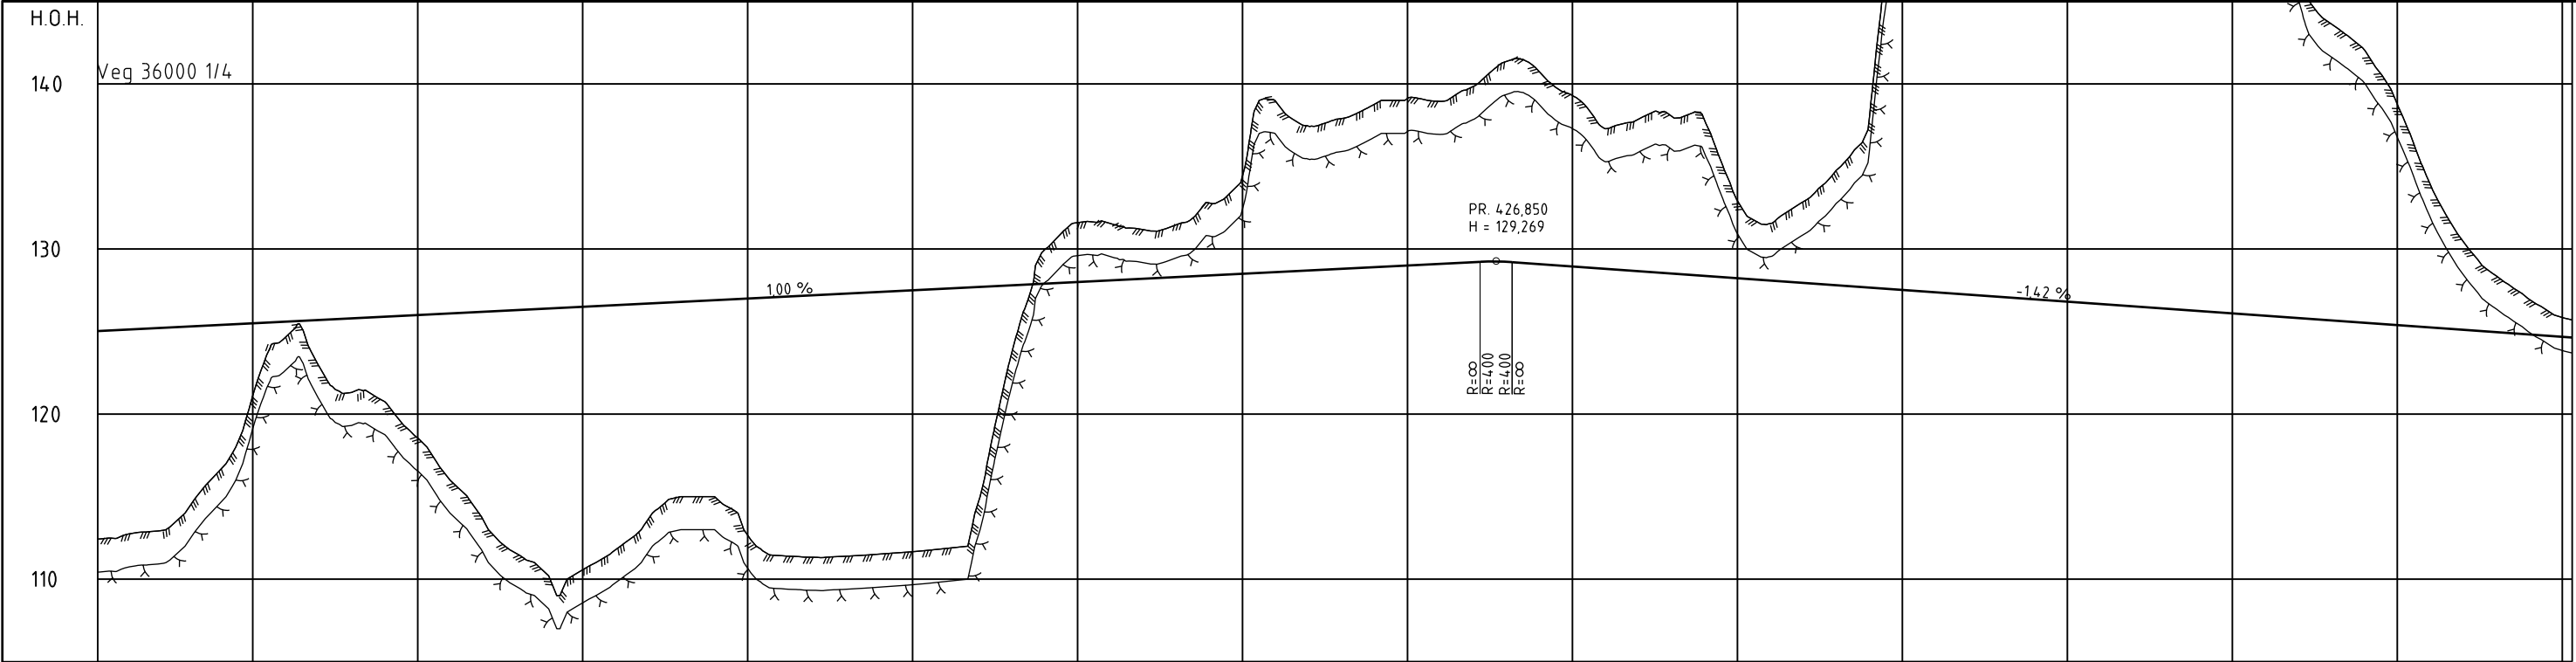

PROFIL NR.	3	50	100	150	200	250	300	350	400	450	500	550	600	650	700	750
HOR.KURV.																
BREDEDEUTV.																
TVERRFALL																
H.k.j.b.k.																
V.k.j.b.k.																
TERRENG H.	112.59	112.90	114.15	116.59	121.13	124.67	122.93	121.13	120.76	118.55	115.96	113.53	111.79	113.67	115.00	114.99
OVERBYGN.T.	4.9CM															

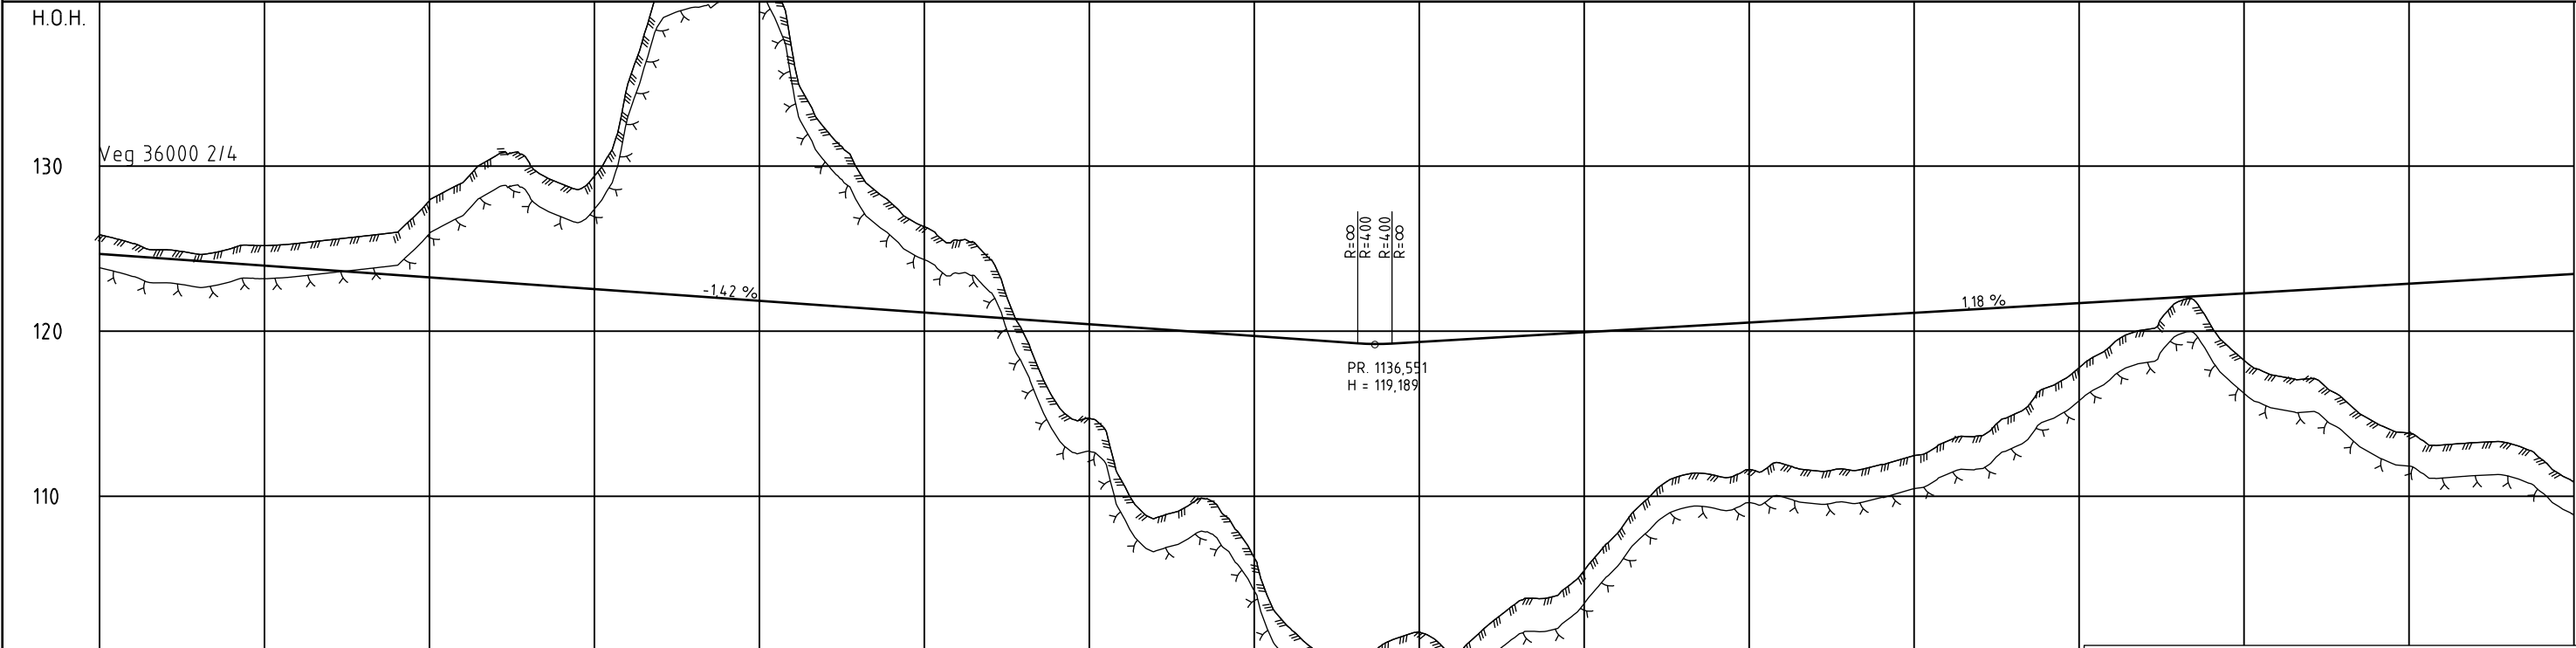

PROFIL NR.	750	800	850	900	950	1000	1050	1100	1150	1200	1250	1300	1350
HOR.KURV.													
BREDEDEUTV.													
TVERRFALL													
H.k.j.b.k.													
V.k.j.b.k.													
OVERBYGN.T.	4.9CM												

Kartopplysninger

Dato for grunnkart: 12.09.2023

Koordinatsystem: UTM-32 EUREF89/WGS84

Ekvidistanse: 1m

Høydegrunnlag: NN2000

0

Leveranse

Rev.

Endring - erstating

Dato

12.09.2023

RM

ØHA

Sign.

Kontr.

North Sea Energy Park AS

Reguleringsplan Bjerkreim

Hetlandsskogen

Profil

Veg 36000

Pr.0-1350

Konsesjonssøknad

Tegn.nr.

757

XREF/DWG filnavn

757_1_17_1.dwg

Tegn.nr.

757

Revisjon

0

VIAL AS

Auglendsmyrå 17B

4016 Stavanger

TE: 99 42 31 00

E-post: vial@vial.no

Målestokk A1


1:1000/1:1000

Målestokk A3


1:2000/1:2000

C30

0

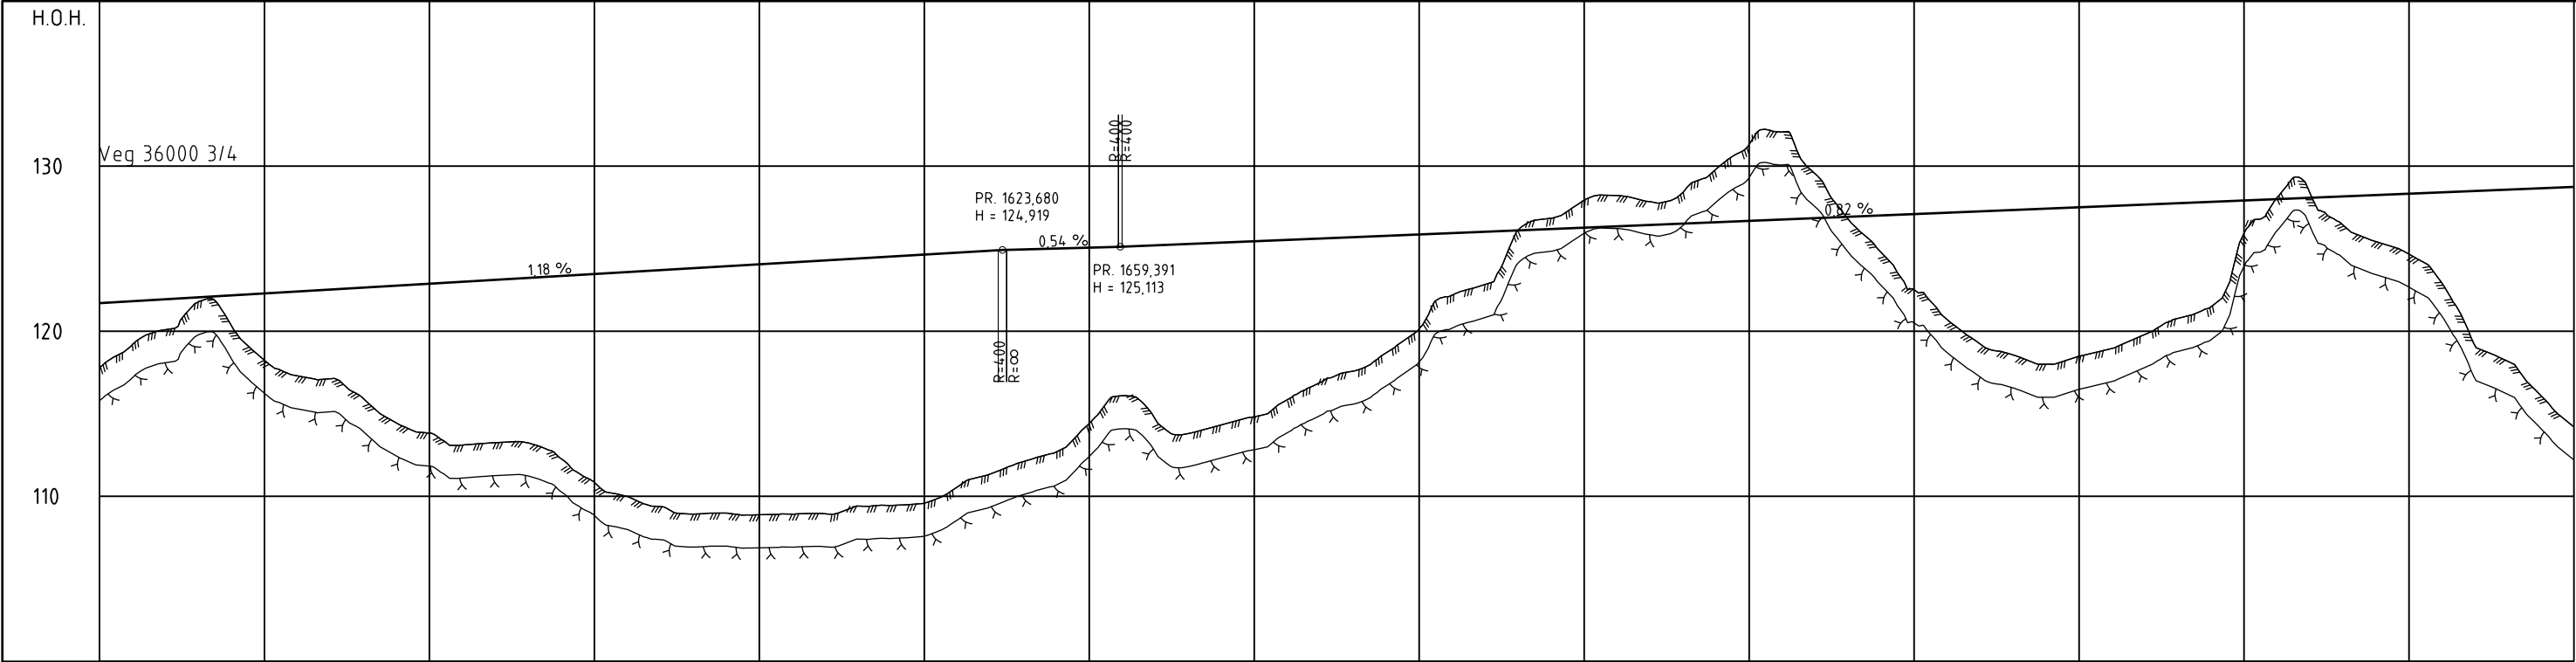

PROFIL NR	1350	1400	1450	1500	1550	1600	1650	1700	1750	1800	1850	1900	1950	2000	2050	2100
HOR.KURV.			R=∞			R=∞			R=∞		R=∞		R=60			R=∞
BREDDUTV.																
TVERRFALL																
H.kj.b.k.																3.0%
V.kj.b.k.																
OVERBYGN.T.																

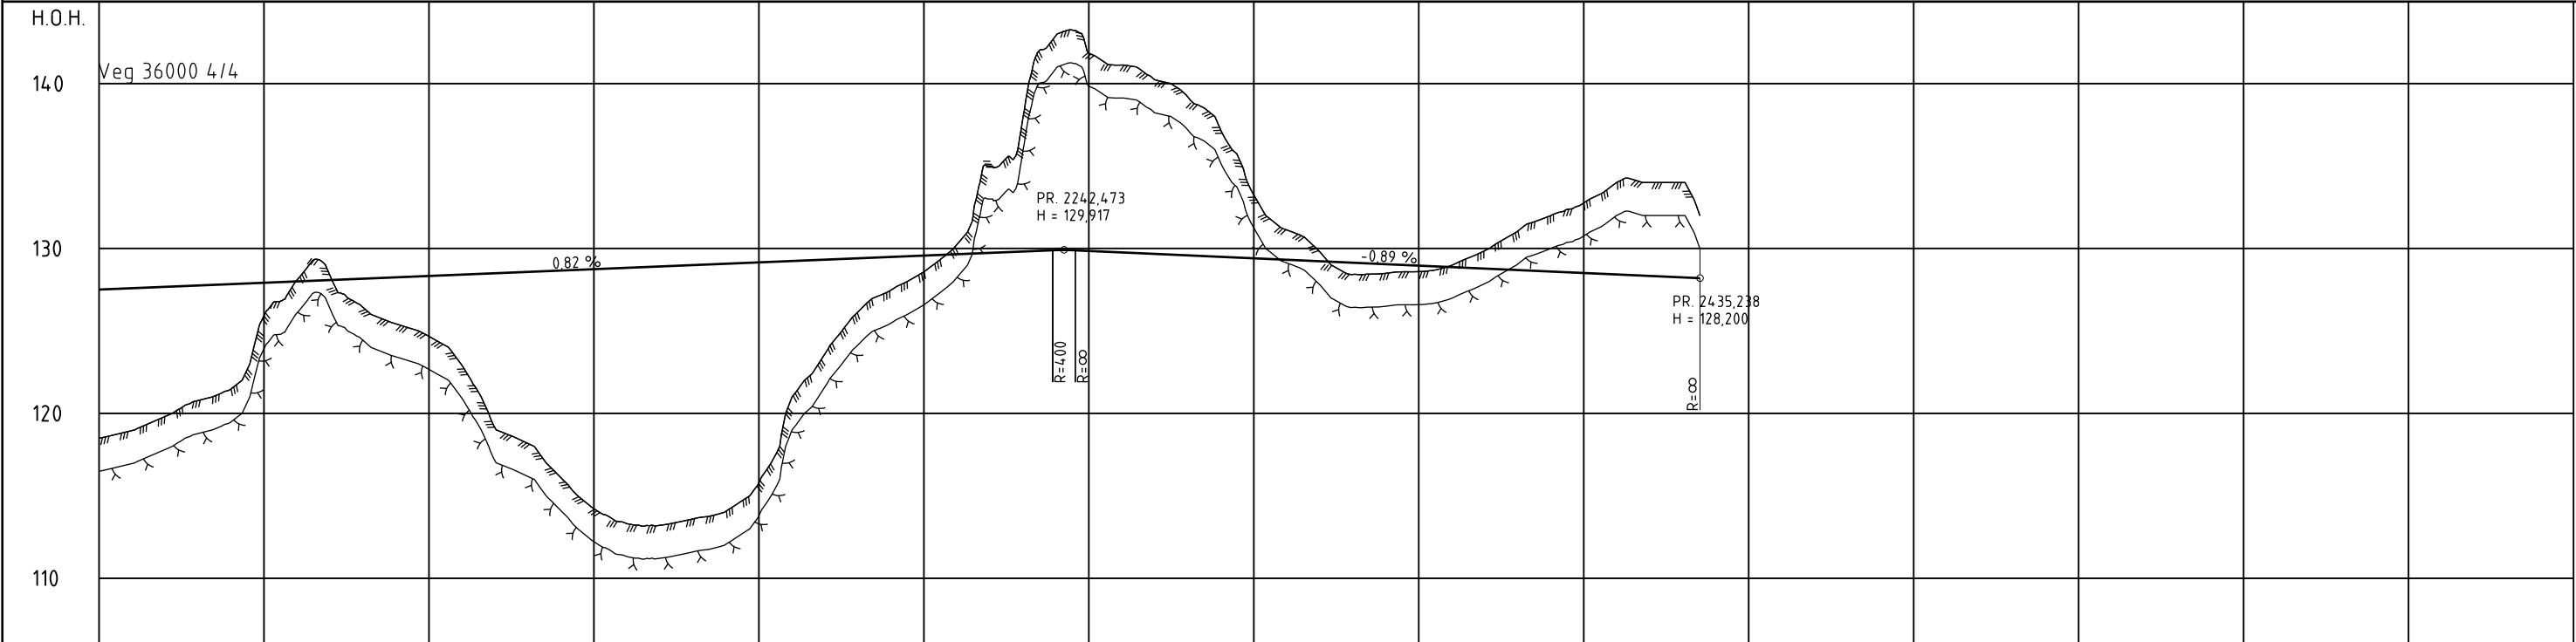

PROFIL NR	1950	2000	2050	2100	2150	2200	2250	2300	2350	2400	2450	2500	2550
HOR.KURV.			R=∞			R=60			R=∞				
BREDDUTV.													
TVERRFALL													
H.kj.b.k.													3.0%
V.kj.b.k.													
OVERBYGN.T.													

Kartopplysninger

Dato for grunnkart: 12.09.2023

Koordinatsystem: UTM-32 EUREF89/WGS84

Ekvidistanse: 1m

Høydegrunnlag: NN2000

0

Leveranse

12.09.2023

RM

ØHA

Rev.

Endring - erstattning

Dato

Sign.

Kontr.

North Sea Energy Park AS

Reguleringsplan Bjerkreim

Hetlandsskogen

Tegn: ØHA

Kontr: TKF

Saksb:

Dato: 22.12.2020

Prosjekt: 757

XREF/DWG filnavn: 757_1_1_1.dwg

Tegn.nr:

Revisjon:

Vial AS

Auglendsmyrå 17B

4016 Stavanger

Tlf: 99 42 31 00




E-post: vial@vial.no

Målestokk A1: 1:1000/1:1000

Målestokk A3: 1:2000/1:2000


C31

0

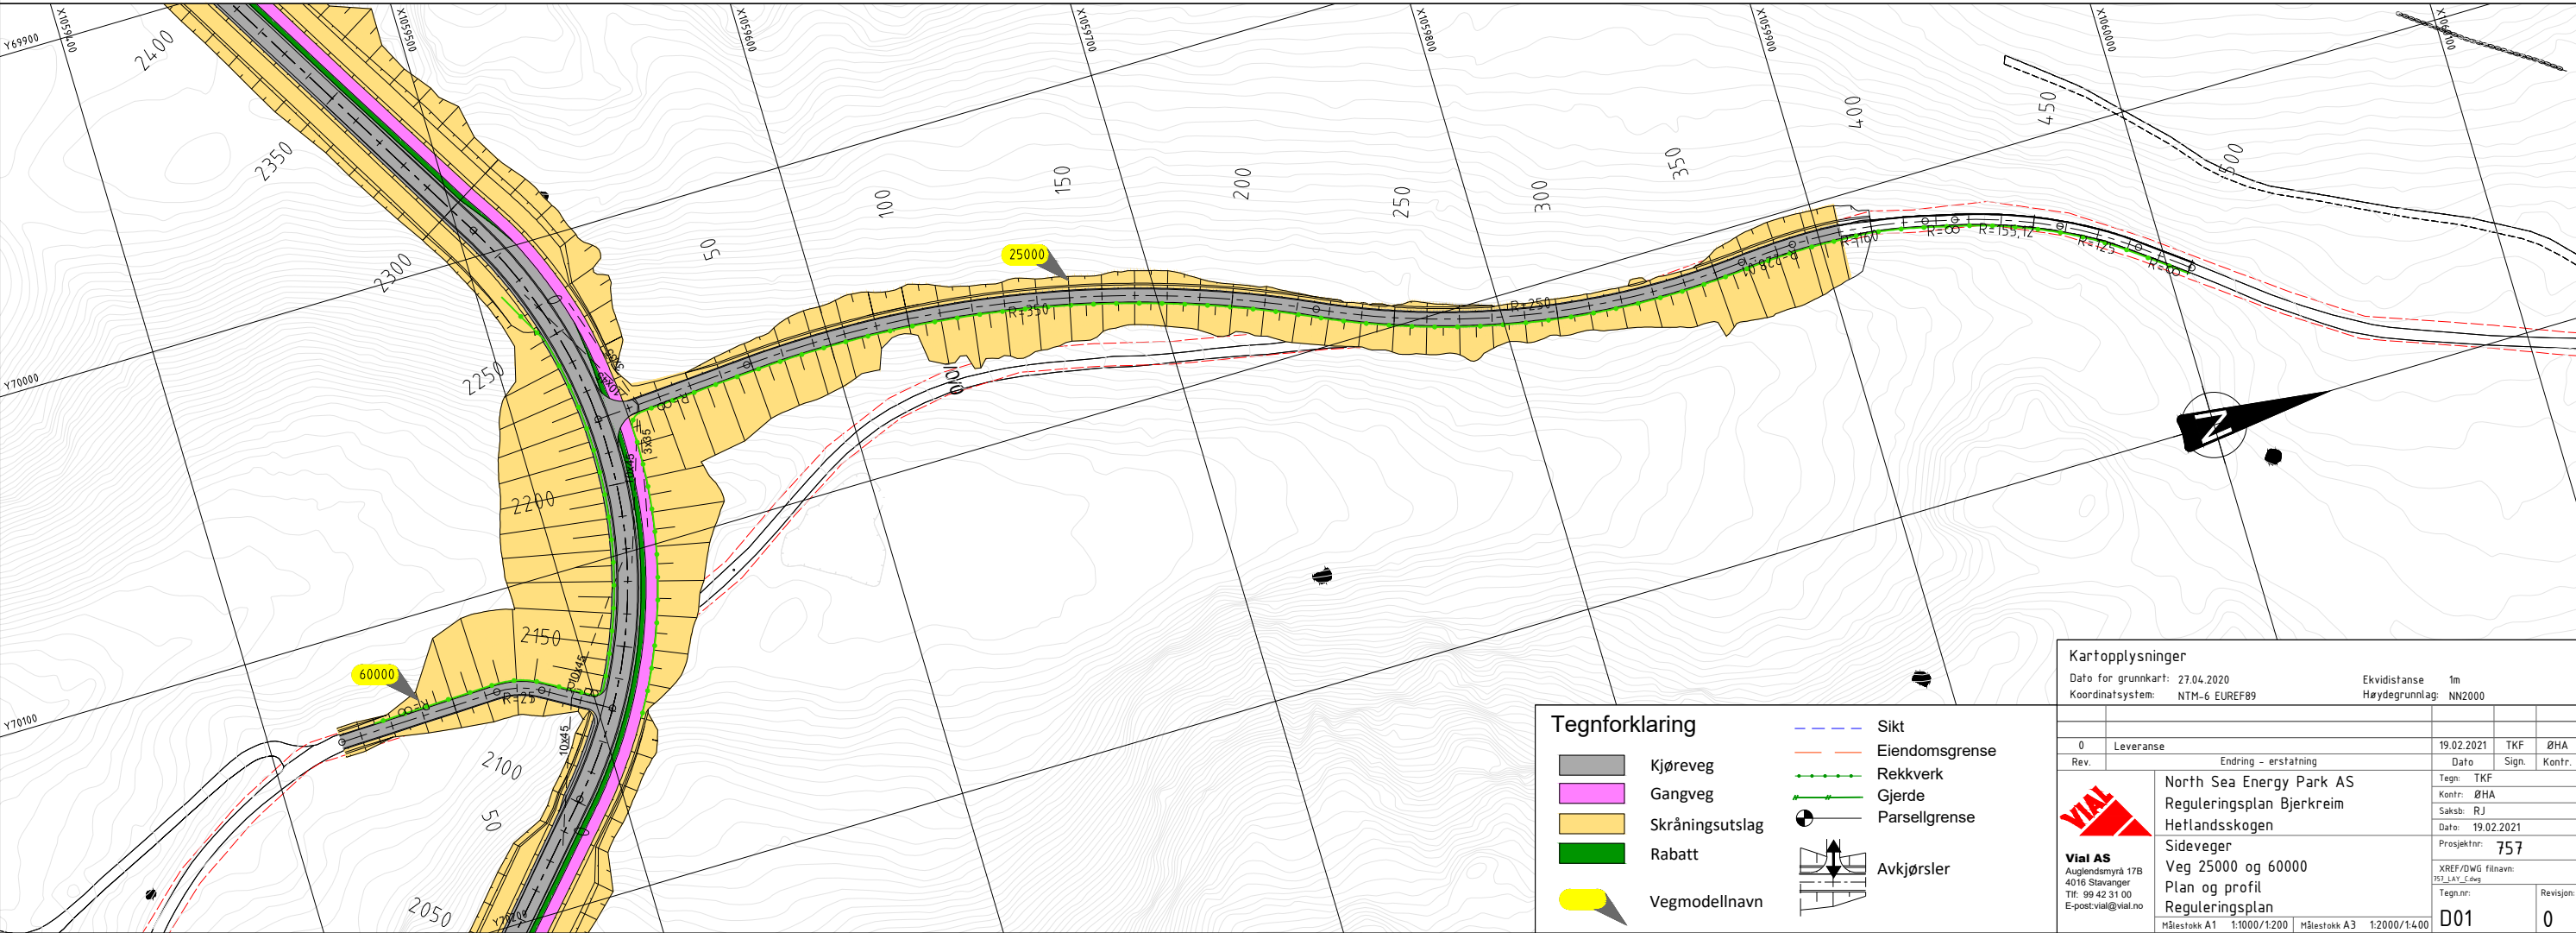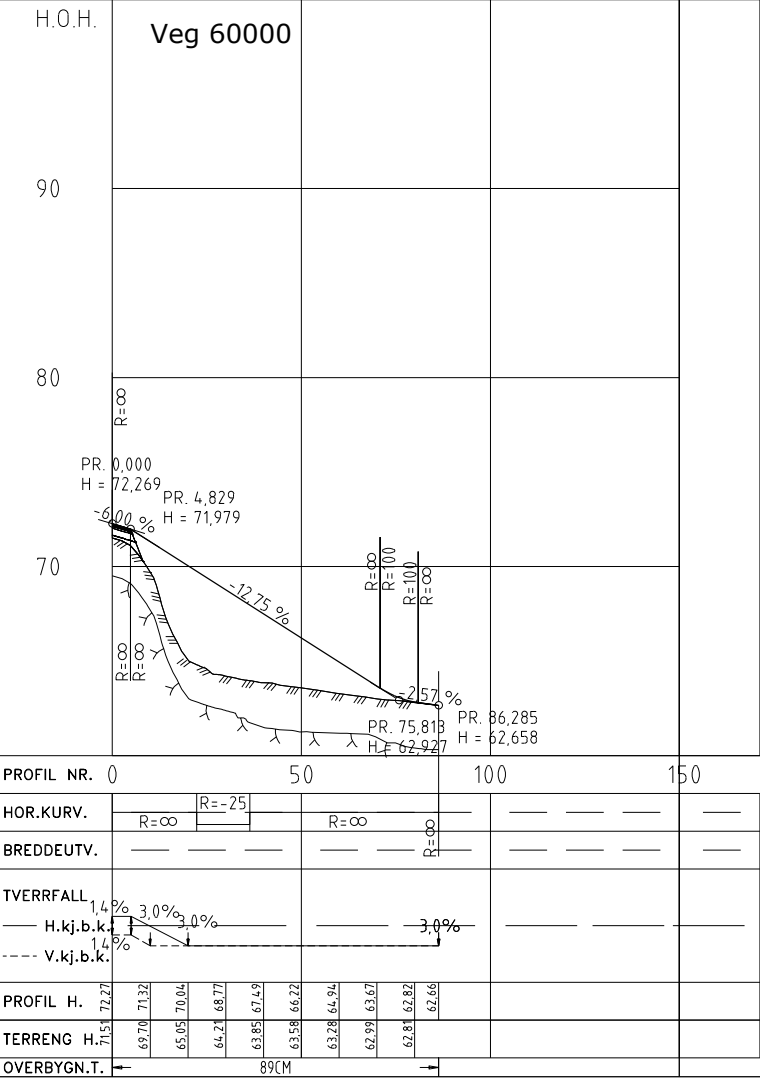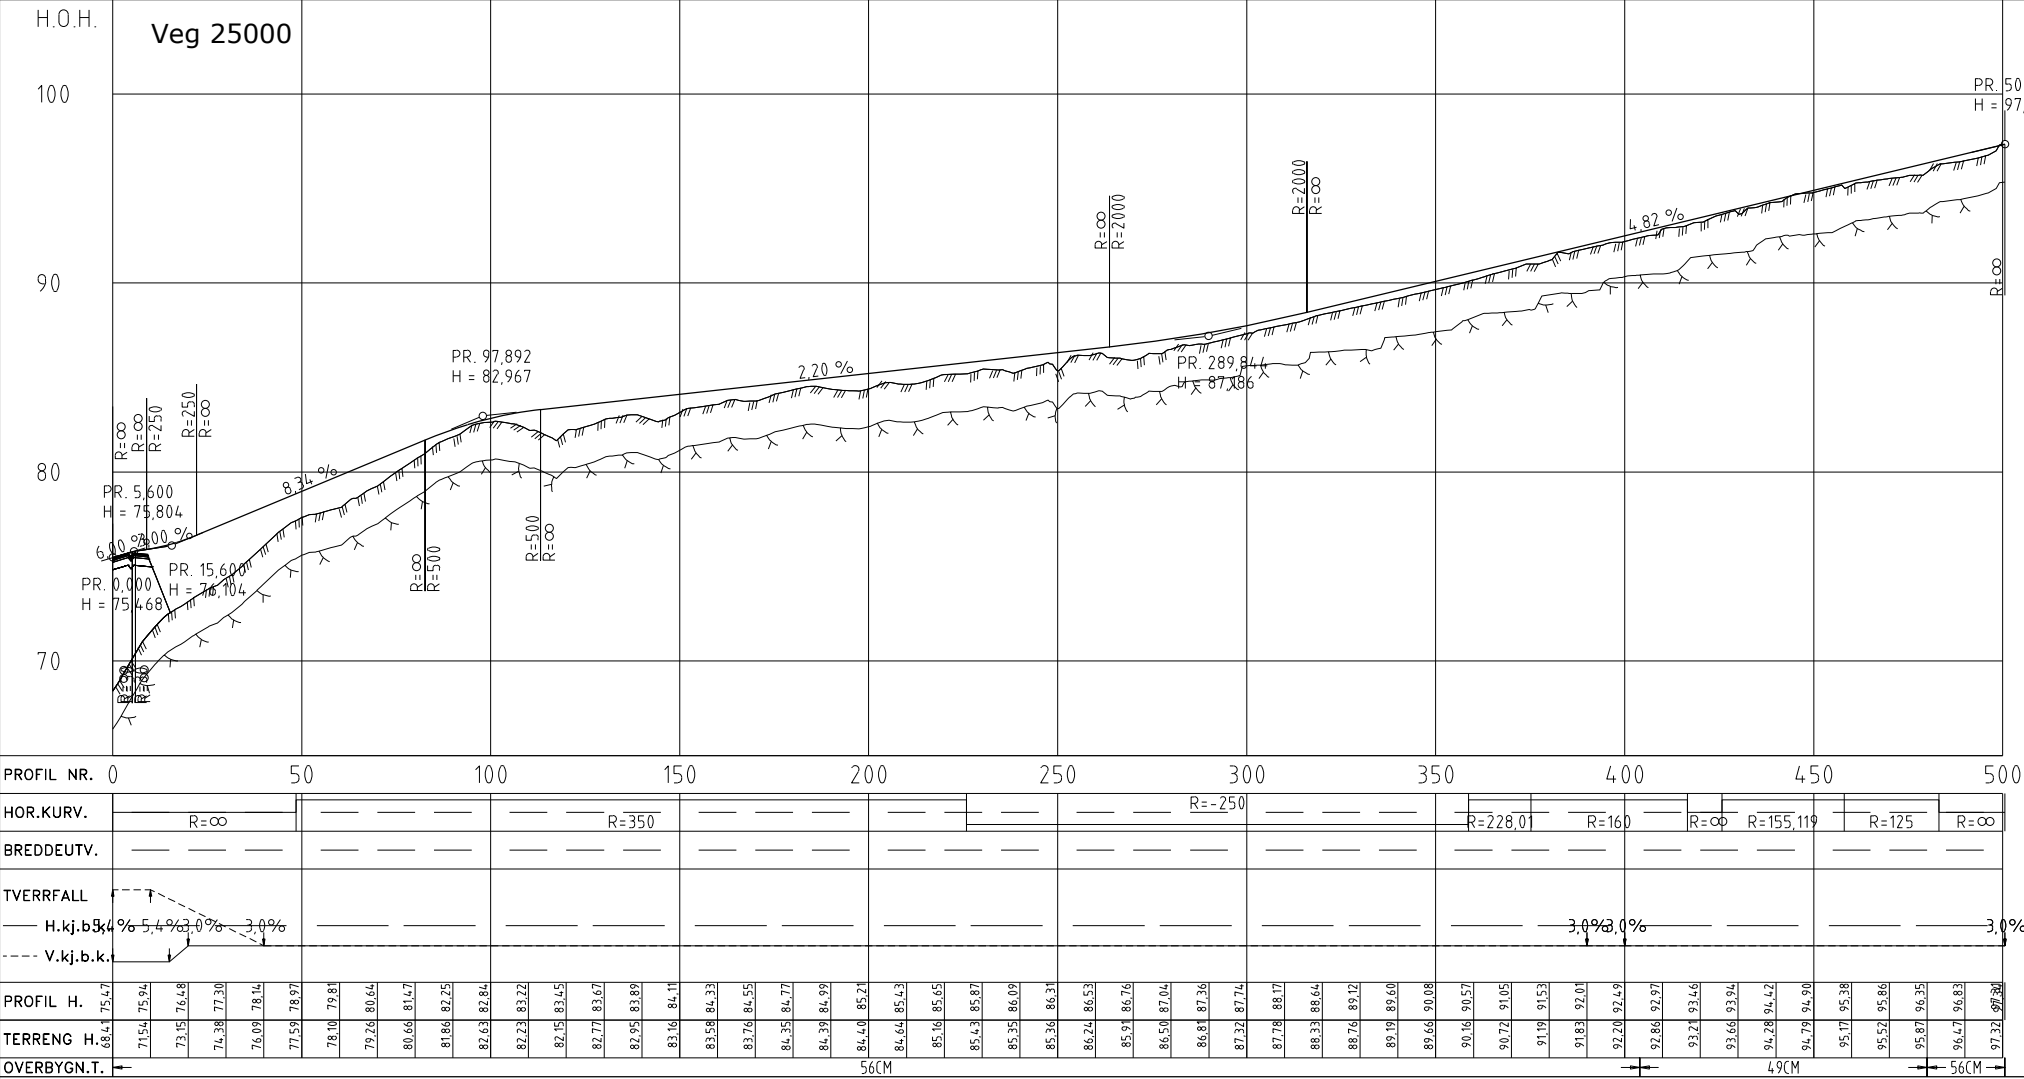


Normalprofil Hetlandsvegen
Øvrig hovedveg, Hø2
ADT<12000, fartsgrense 50 km/t

1 Rabatt:
Bredde 1,5 m jamfør N100 når skiltet hastighet er under 60km/t.

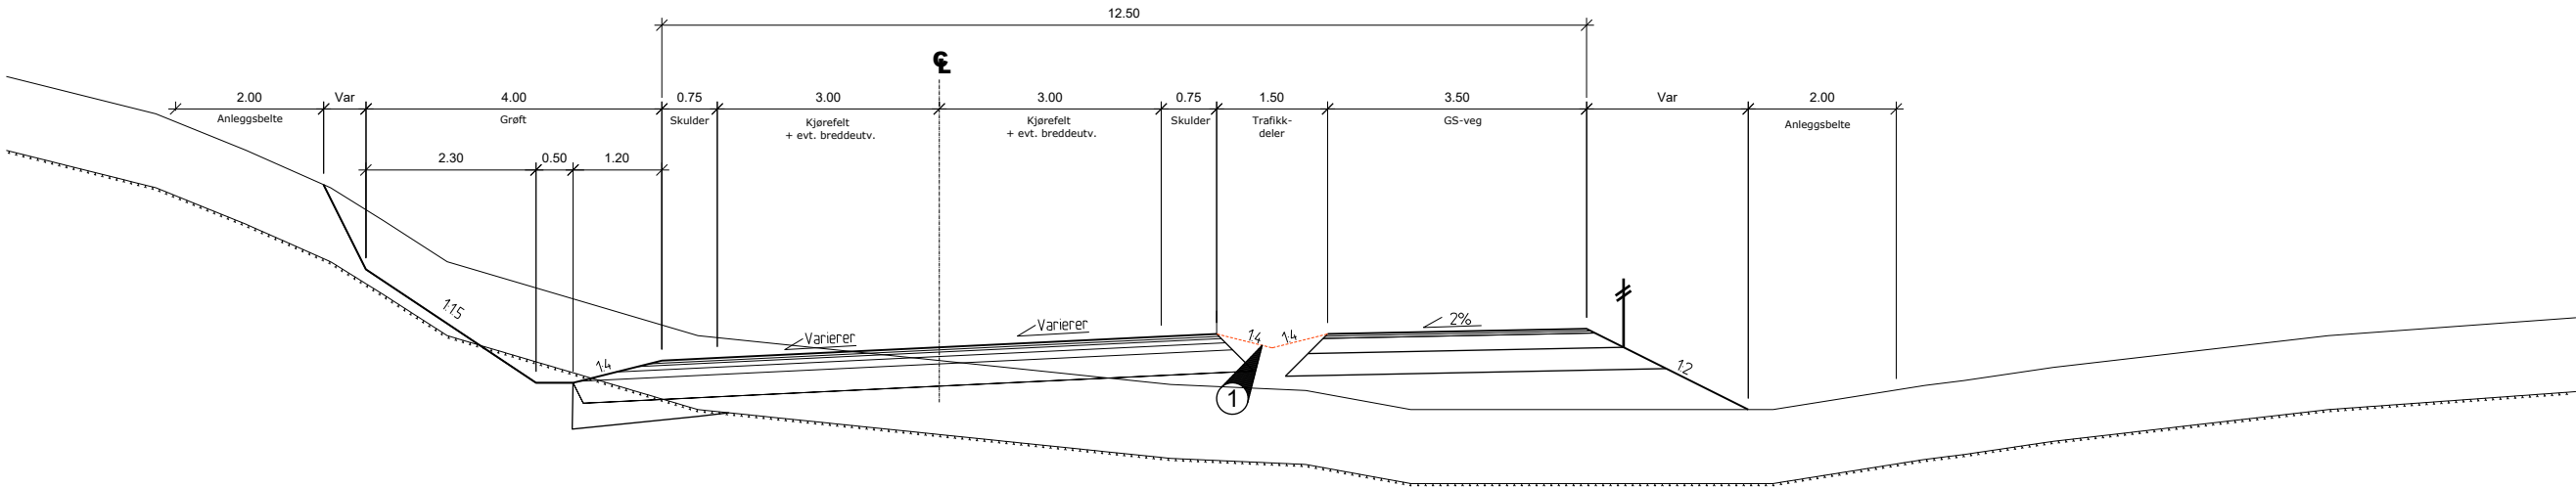


Normalprofil Hetlandsvegen
Øvrig hovedveg, Hø2
ADT<12000, fartsgrense 50 km/t

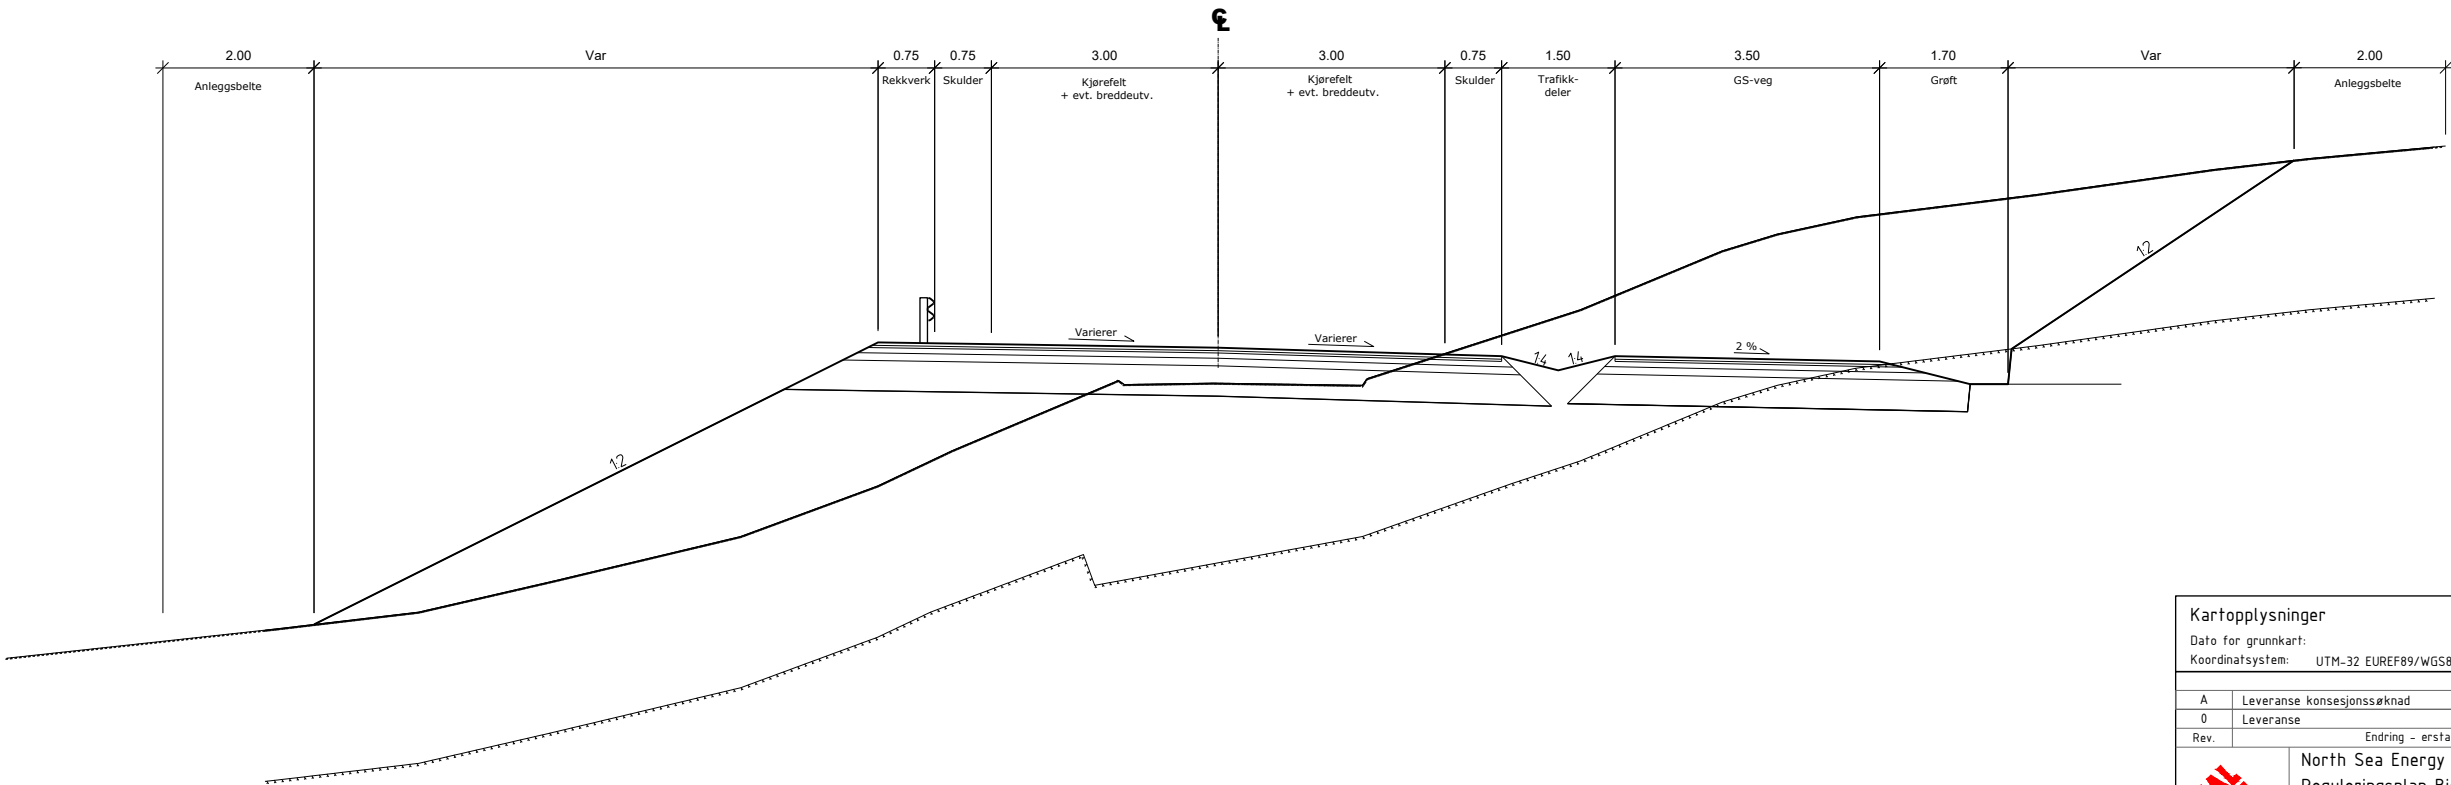



Normalprofil veg 60000,
veg til badeplass Eikesvatnet

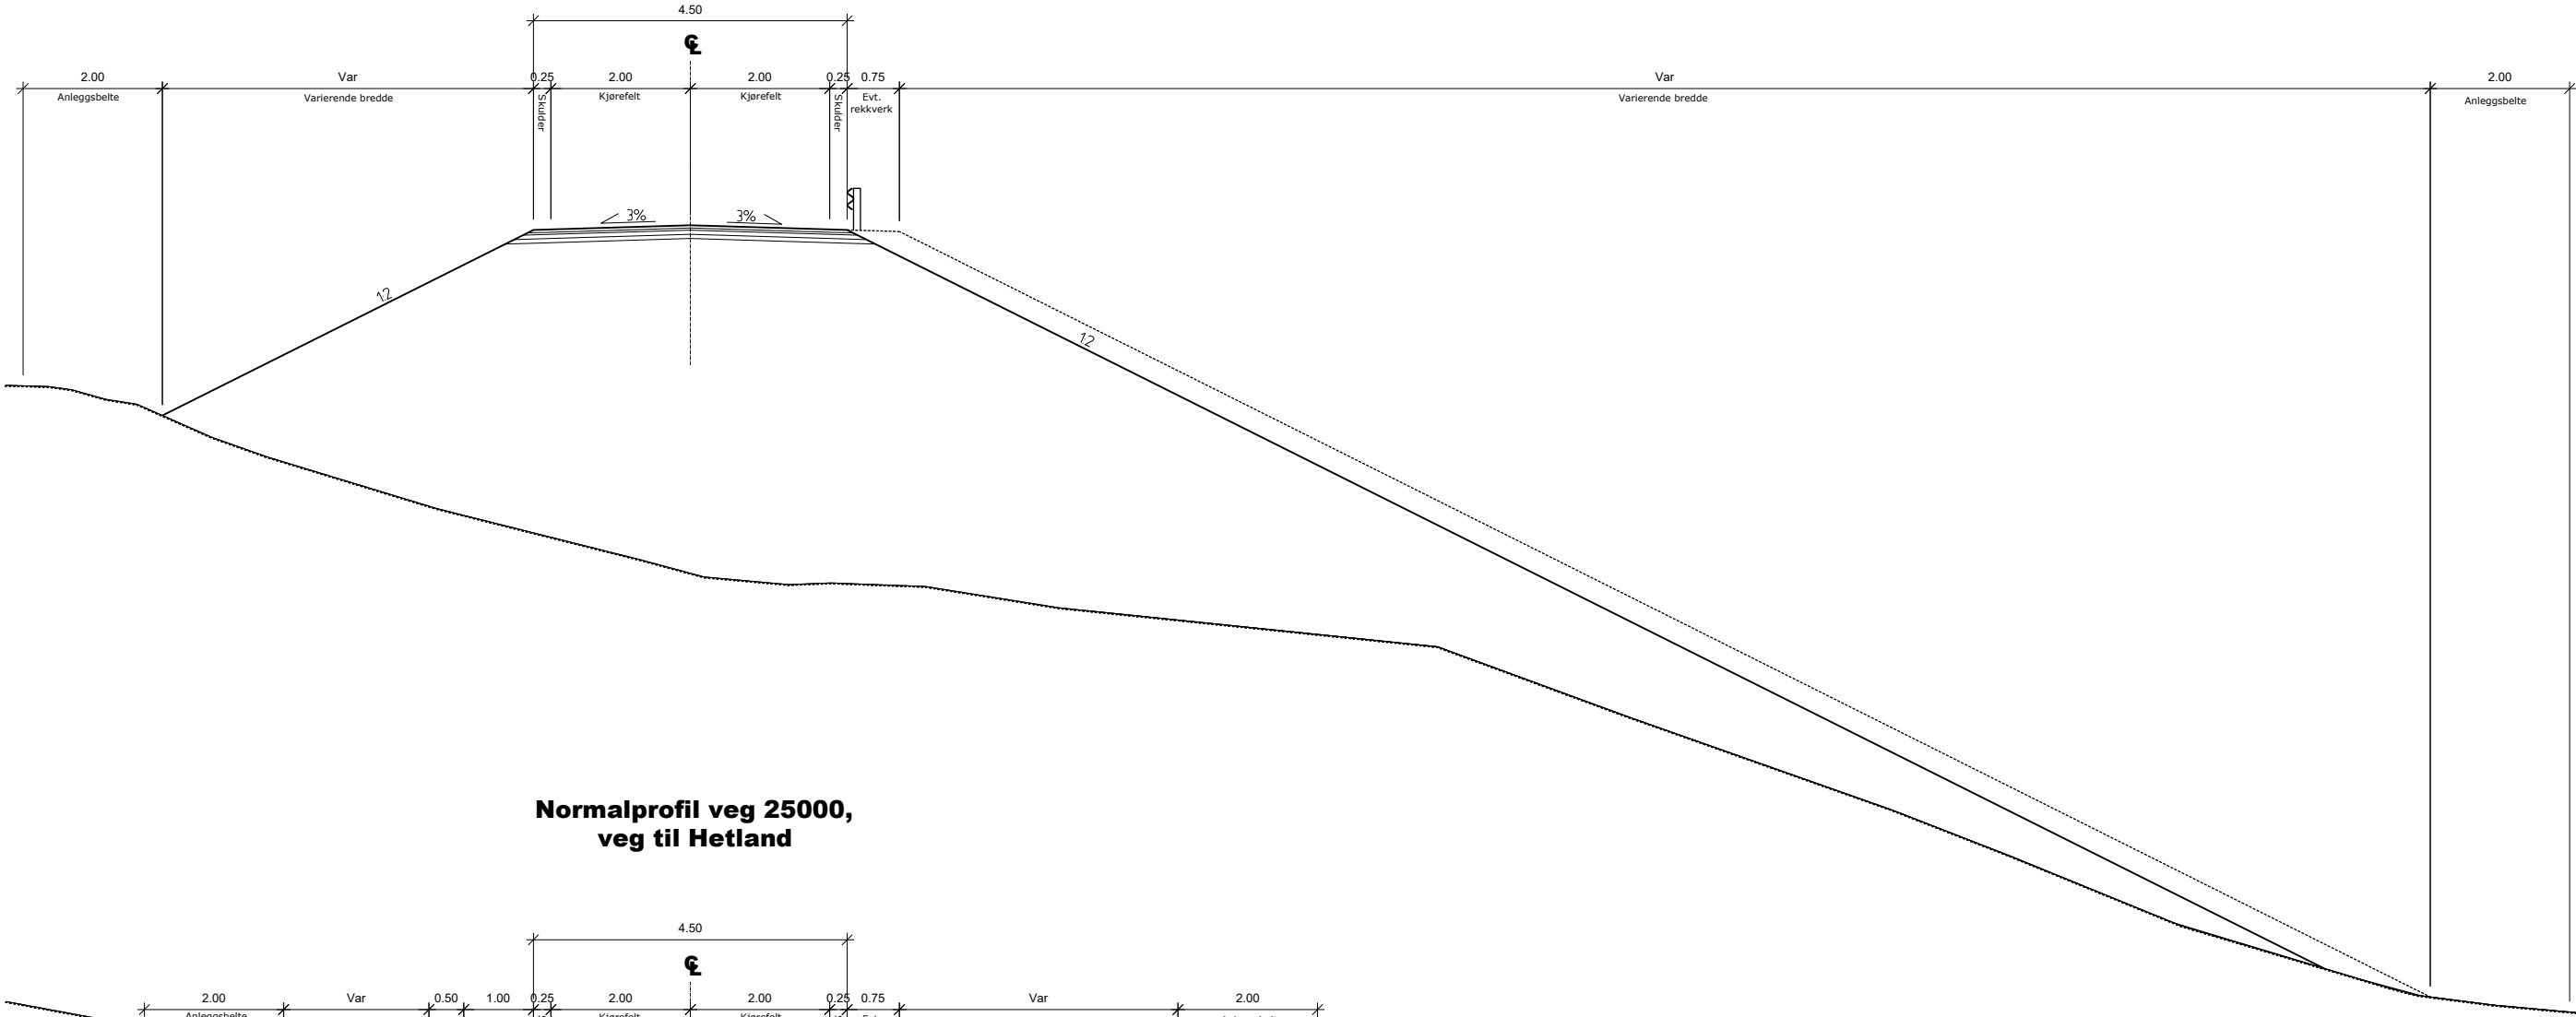


Normalprofil veg 25000,
veg til Hetland

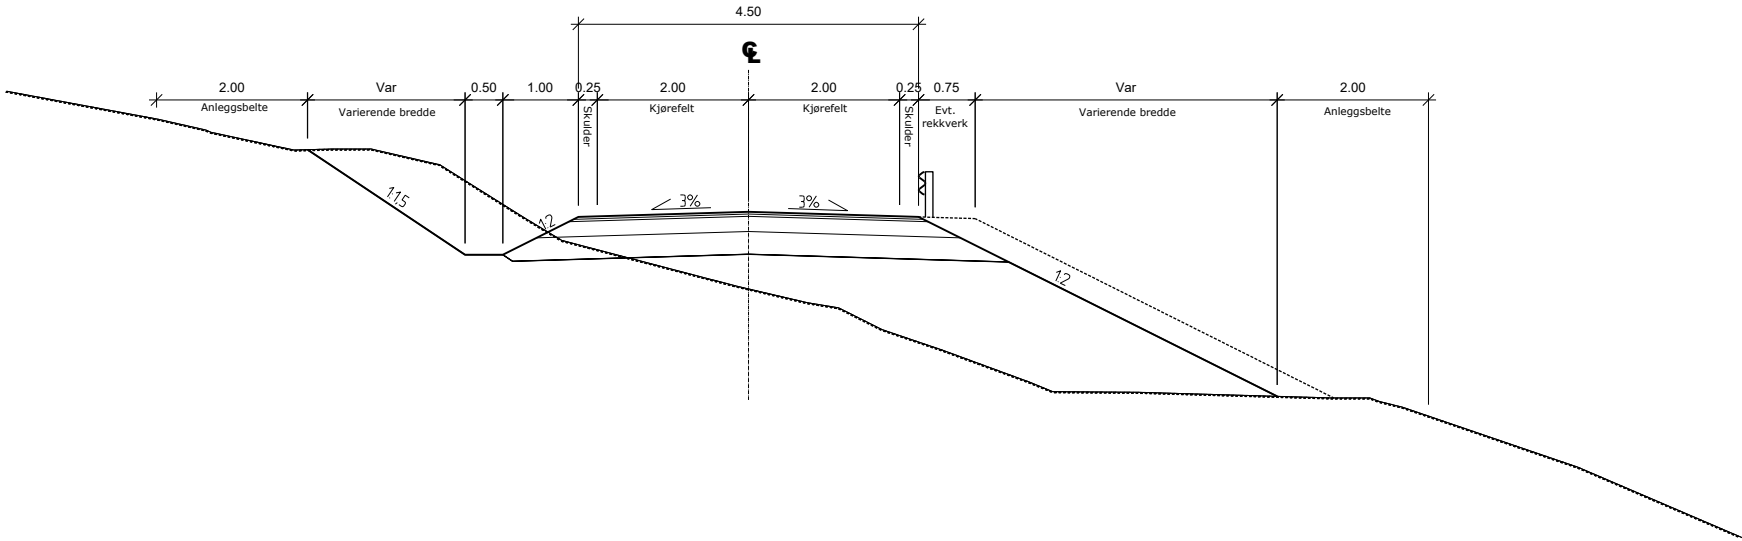


Kartopplysninger				
Dato for grunnkart:		Ekvidistanse 1m		
Koordinatsystem:		Høydegrunnlag: NN2000		
A	Leveranse konsesjonssøknad	11.10.2023	RM	ØHA
0	Leveranse	19.02.2021	TKF	RJ
Rev.	Endring - erstatning	Dato	Sign.	Kontr.
 Vial AS Auglendsmyrå 17B 4016 Stavanger Tlf: 99 42 31 00 E-post: vial@vial.no		Tegn: TKF		
		Kontr: RJ		
		Saksb: RJ		
		Dato: 21.01.2021		
North Sea Energy Park AS		Prosjektnr: 757		
Reguleringsplan Bjerkreim		XREF/DWG filnavn: 01_LAT_F.dwg		
Heflandsskogen		Tegn.nr:		
Sideveger		Revisjon		
Veg 25000 og 60000		F102		
Normalprofiler		A		
Reguleringsplan				
Målestokk A1	1:50	Målestokk A3	1:100	


G

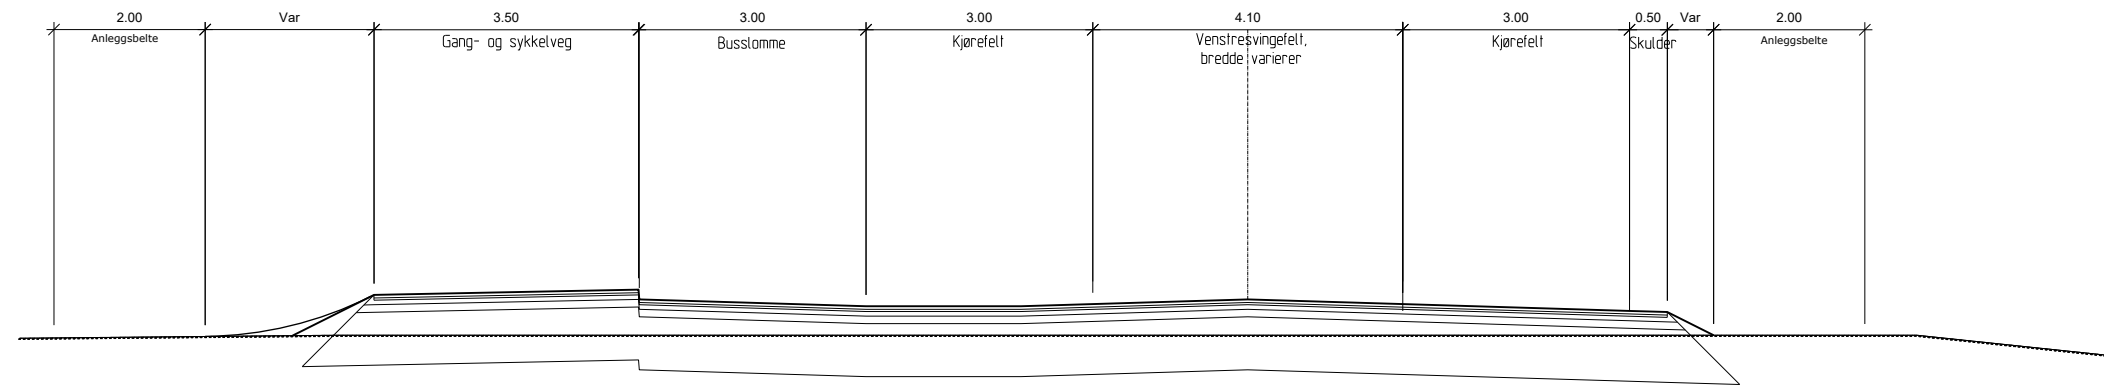

6

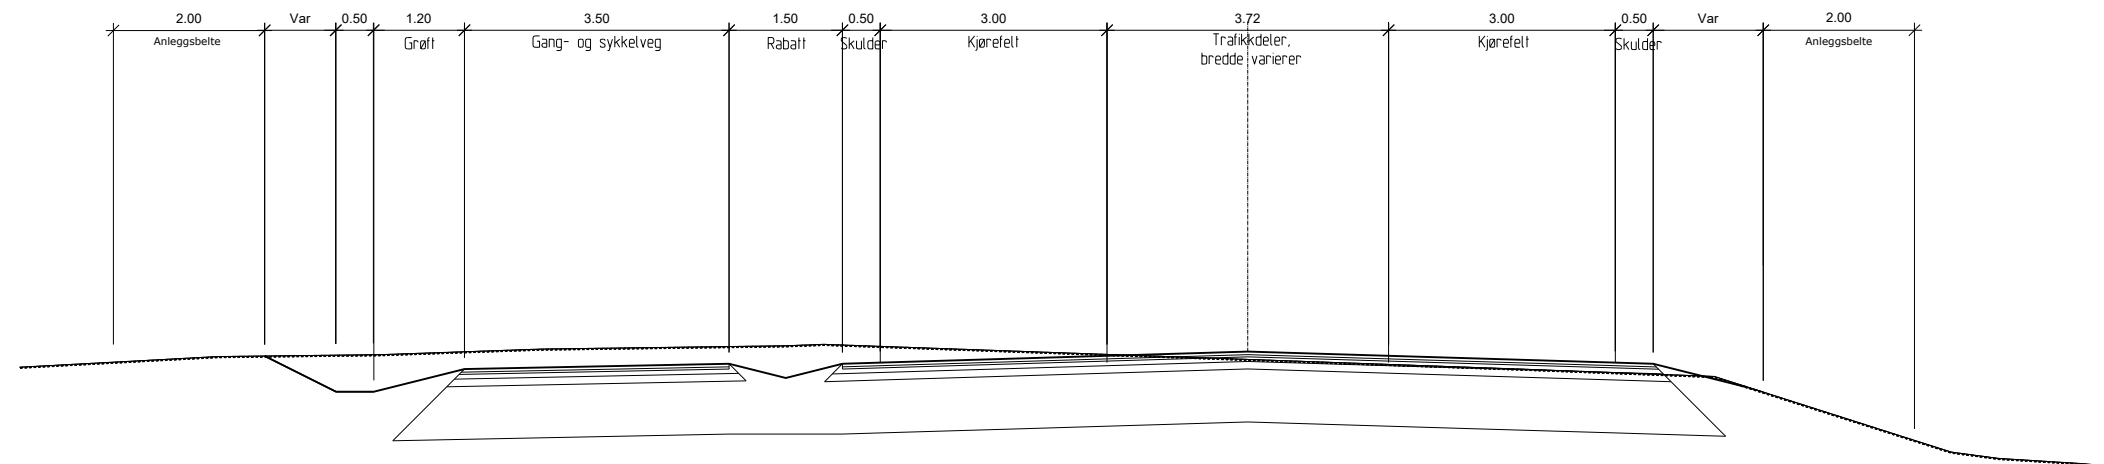

Kartopplysninger				
Dato for grunnkart:		Ekvidistanse 1m		
Koordinatsystem: UTM-32 EUREF89/WGS84		Høydegrunnlag: NN2000		
A	Leveranse konsesjonsøknad	11.10.2023	RM	ØHA
0	Leveranse	19.02.2021	TKF	RJ
Rev.	Endring - erstatning	Dato	Sign.	Kontr.
 VIAL AS Auglundsmyrå 17B 4016 Stavanger Tlf: 92 42 31 00 E-post:vial@vial.no		North Sea Energy Park AS		
		Reguleringsplan Bjerkheim		
		Hetlandsskogen		
		Tengesdalsvegen		
		Målestokk A1 1:50 Målestokk A3 1:100		
Normalprofiler, Hø2 Reguleringsplan		Tegn: TKF		
		Kontr: RJ		
		Saksb: RJ		
		Dato: 21.01.2021		
		Prosjektnr: 757		
		XREF/DWG filnavn: P3_LAY_dwg		
		Tegn nr:		Revisjon:
		F103		A

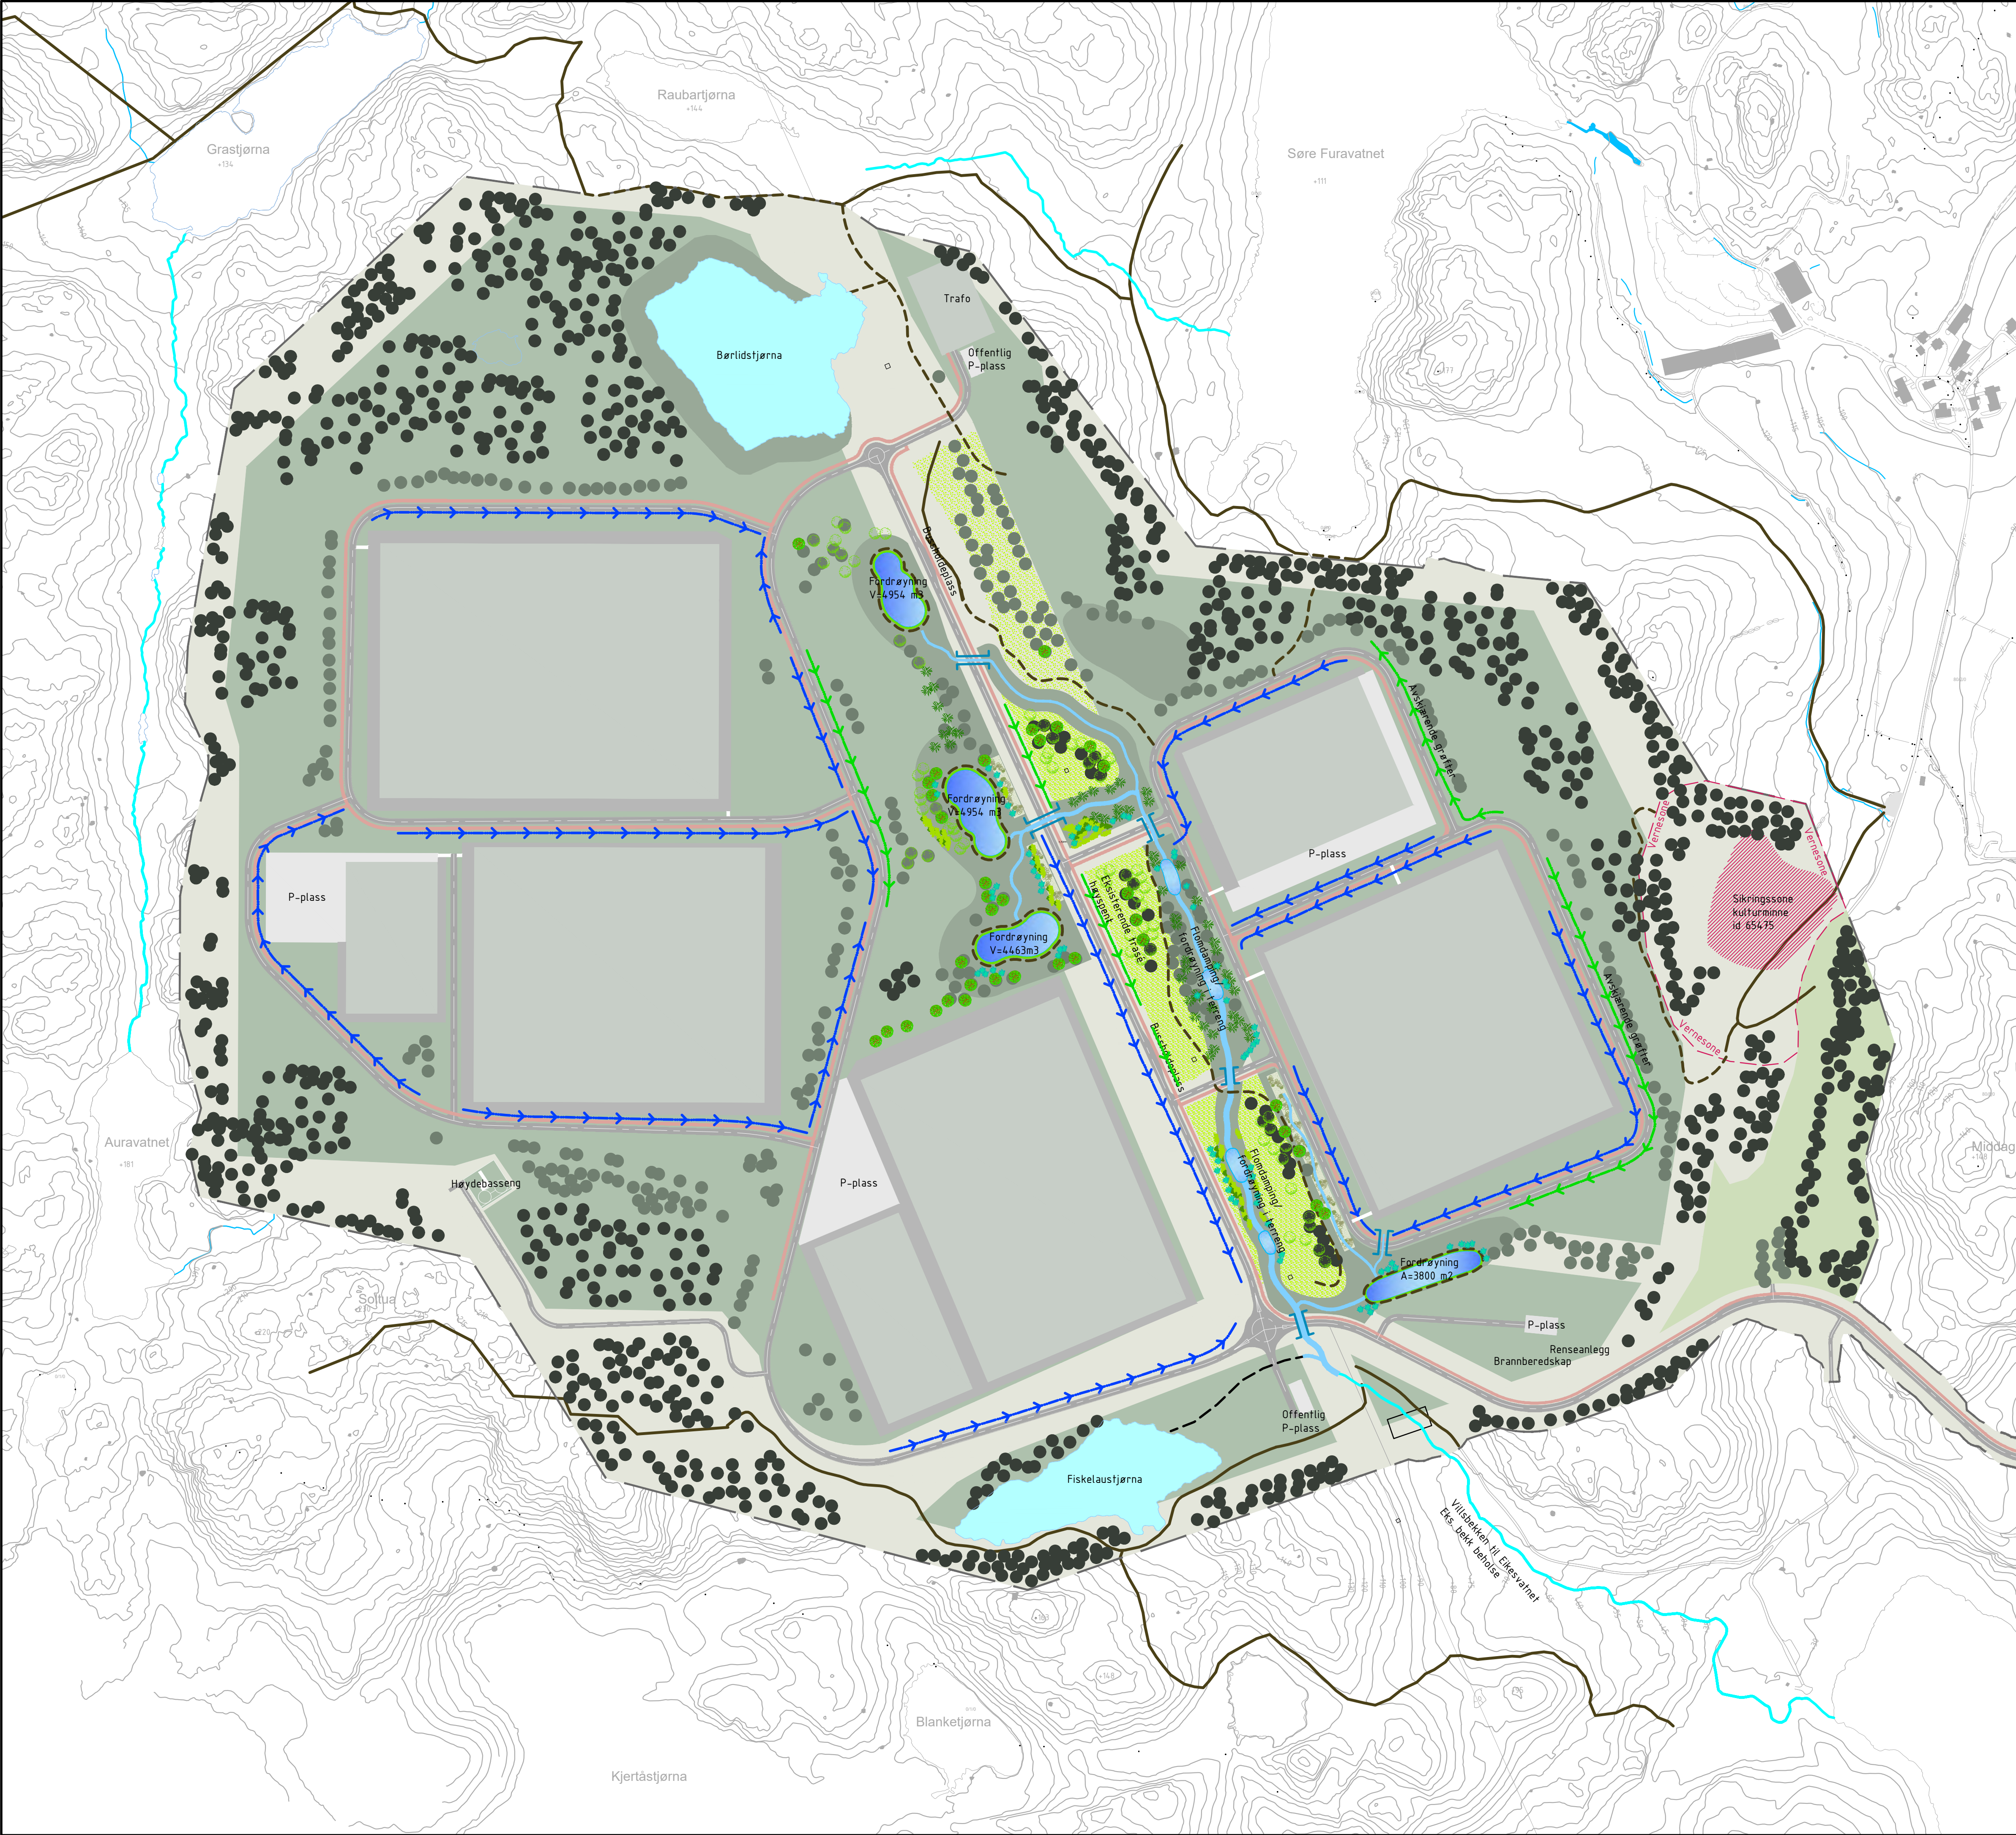

Tegnforklaring

- Grønn buffersone
- Gressvegetasjon
- Opparbeidet grøntområde
- Vann
- Bygg
- Asfalt
- P-plass
- LNF
- Eks. grøntareal

- Veg
- Internveg
- Gang- og sykkelveg
- Eks. turtrasé
- Ny turtrasé
- Nytt vannløp
- Eks. bekk/vannløp
- Kulturminne sikringsone
- Kulturminne vernesone
- Eksisterende trær
- Ny skogsvegetasjon
- Regulert industriområde
- Avgrensning planert område

Kartopplysninger				
Dato for grunnkart: 27.04.2020		Ekvidistanse		5m
Koordinatsystem: NTM-6 EUREF89		Høydegrunnlag:		NN2000
1	Konsesjonssøknad	11.10.2023	MG	ØHA
Rev.	Endring - erstatning	Dato	Sign.	Konfr.
 Vial AS Auglendsmyrå 17B 4016 Stavanger Tlf: 99 42 31 00 E-post: vial@vial.no	North Sea Energy Park AS		Tegn: MG	
	Reguleringsplan Bjerkreim		Kontr: ØHA	
	Heflandsskogen		Saksb:	
	Overvannsplan		Dato: 11.10.2023	
	Konsesjonssøknad		Prosjektnr: 757	
Målestokk A1 1:4000		Målestokk A3 1:8000		
		X117		Revisjon:
				1