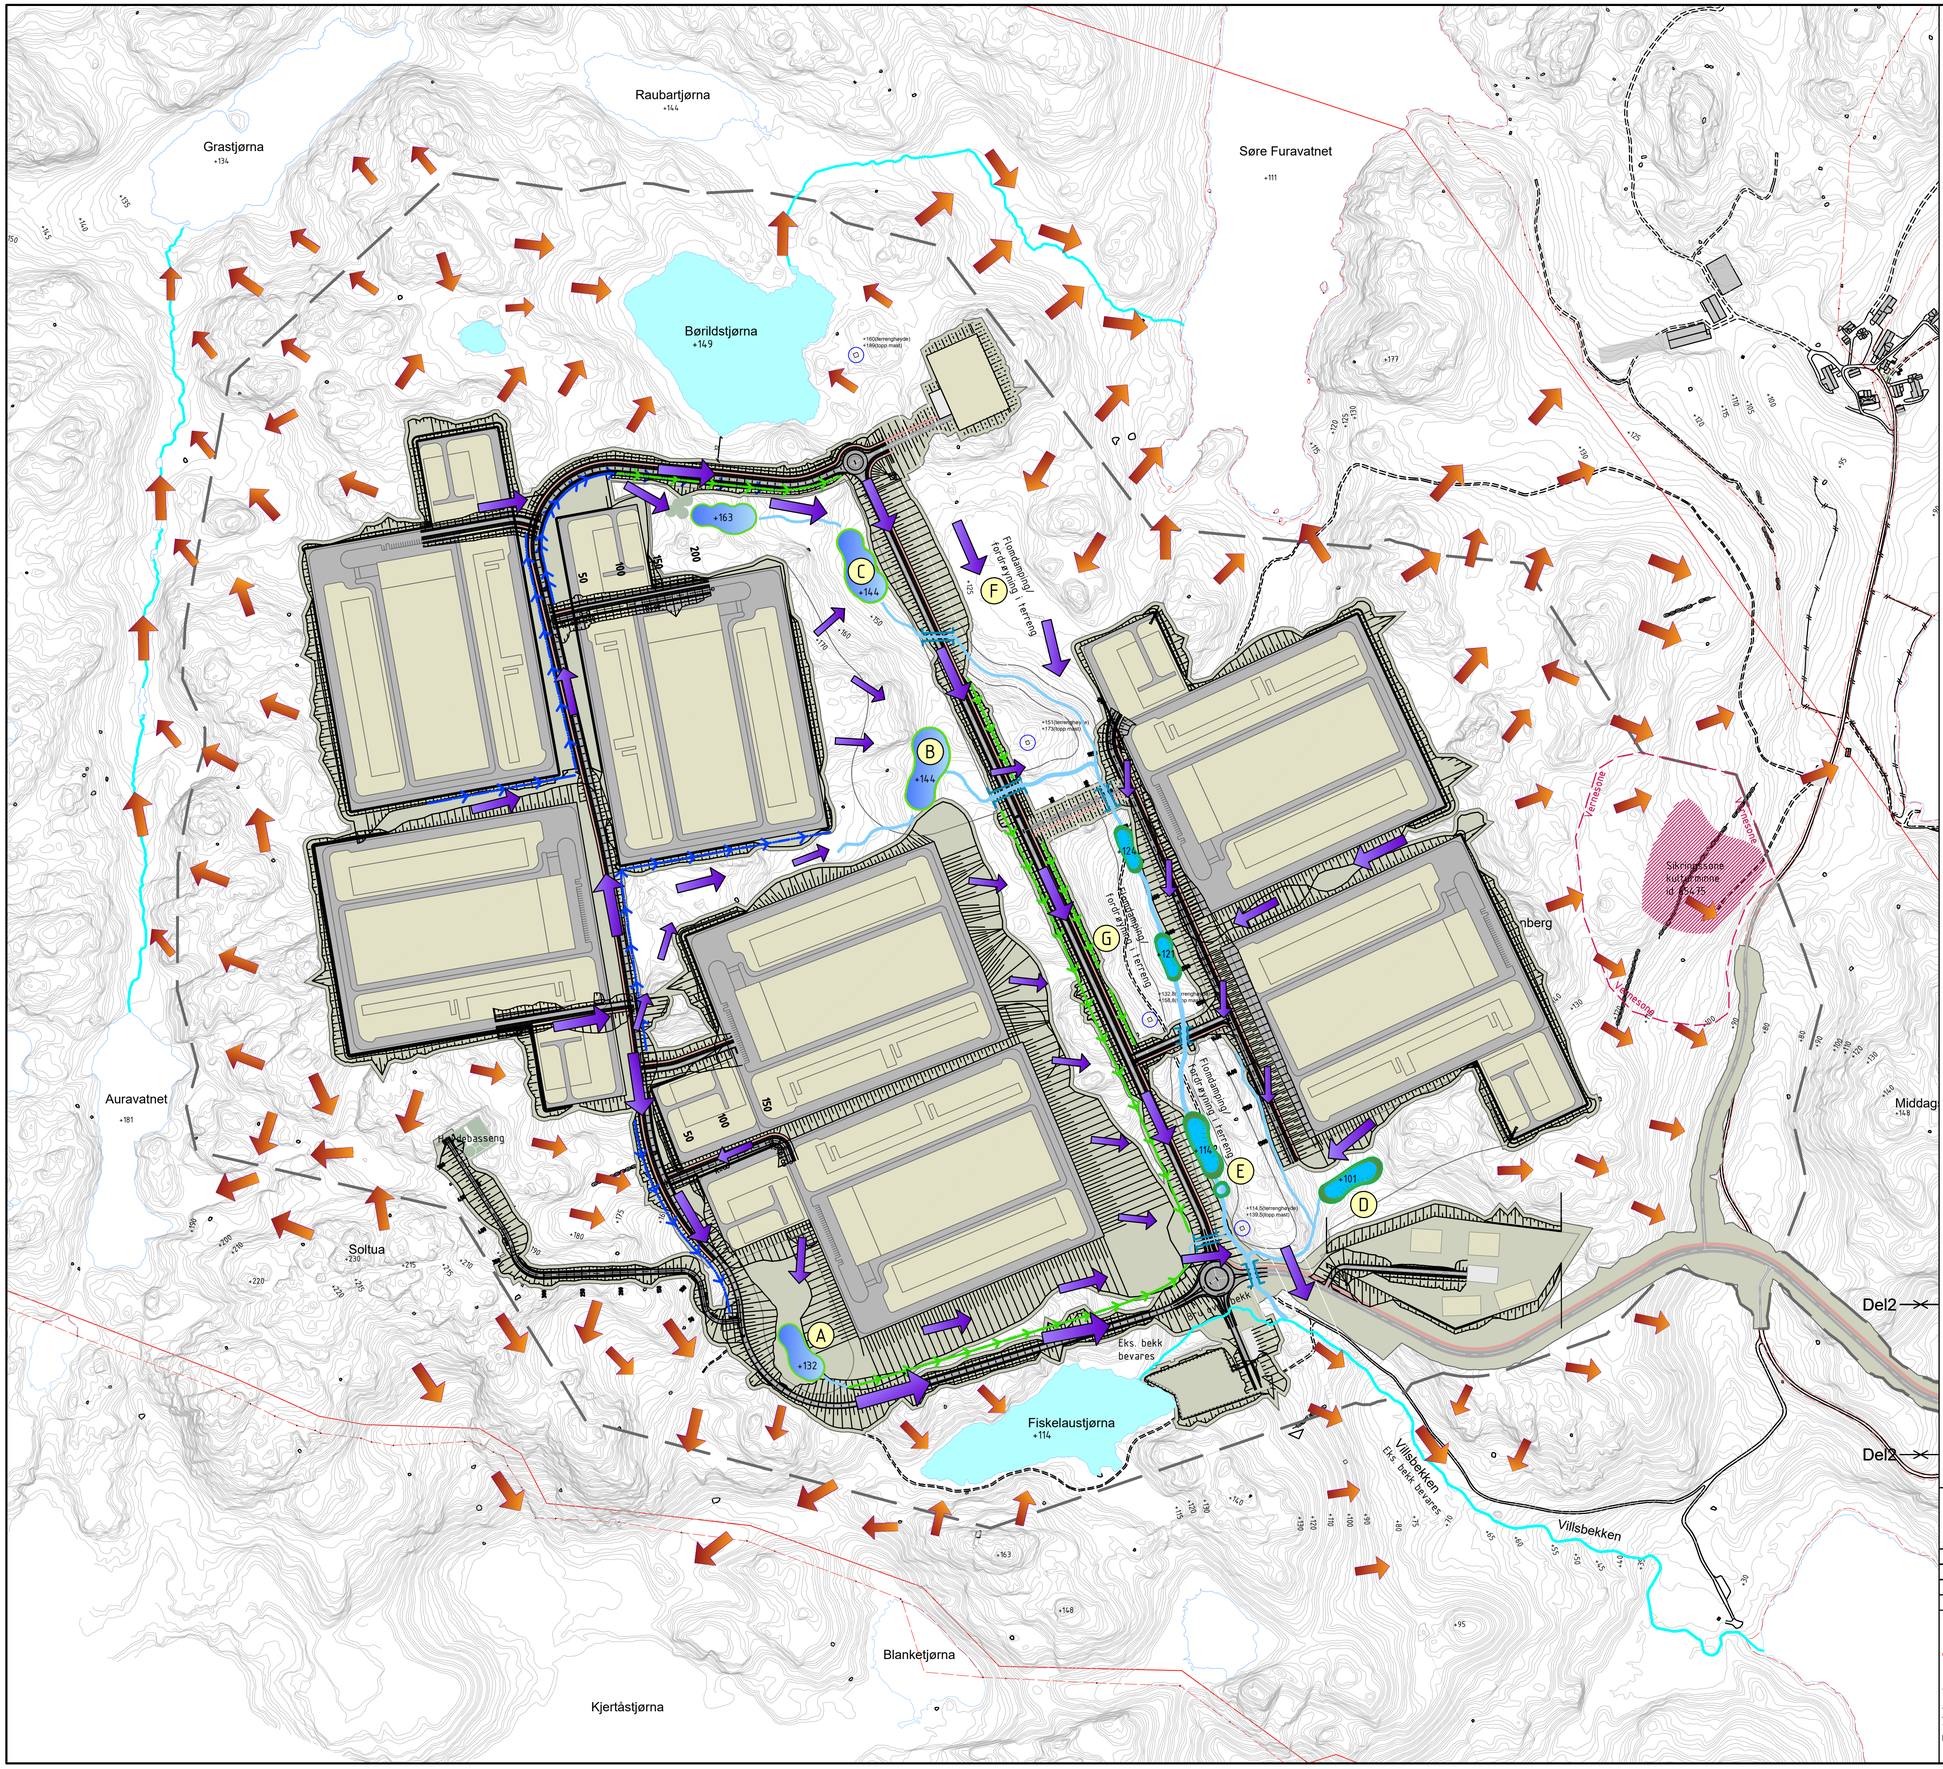

Tegnforklaring

- Grøntområde
- Infiltrasjonssone
- Vannspeil
- Bygg
- Asfalt
- P-plass
- Nytt vannløp
- Eks. bekk/vannløp
- Infiltrasjonsgrøfter
- Avskjærende grøfter
- Eks. avrenningslinje
- Prosj. flomveier
- Veg
- Gang- og sykkelveg
- Eks. turtrasé
- Ny turtrasé
- Kulturminne sikringssone
- Kulturminne vernesone

(A) Fordrøyningsvolum V_f=3100 m^3,
Åpen overvannsmagasin V_m=4900 m^3

(B) Fordrøyningsvolum V_f=3500 m^3,
Åpen overvannsmagasin V_m=5600 m^3

(C) Fordrøyningsvolum V_f=8200 m^3,
Åpen overvannsmagasin V_m=13300 m^3

(D) Fordrøyningsvolum V_f=4100 m^3,
Åpen overvannsmagasin V_m=6550 m^3

(E) Fordrøyningsvolum V_f=7900 m^3,
Steinfyllingsmagasin V_m=12650 m^3

(F) Fordrøyning i terreng A=9500 m^2

(G) Fordrøyning i terreng A=6000 m^2

Kartopplysninger

Dato for grunnkart: 27.04.2020 Ekvidistanse 5m
Koordinatsystem: NTM-6 EUREF89 Høydegrunnlag: NN2000

Rev.	Endring - erstatning	Dato	Sign.	Kontr.
2	Revidert etter kommentarer fra NVE	11.04.2025	MG	ØHA
1	Konsesjonssøknad	11.10.2023	MG	ØHA

Vial AS
Auglendsmyrå 17B
4016 Stavanger
Tlf: 99 42 31 00
E-post:vial@vial.no

North Sea Energy Park AS
Reguleringsplan Bjerkreim
Hetlandsskogen
Overvannsplan

Konsesjonssøknad

Målestokk A1 1:4000 Målestokk A3 1:8000

Tegn: MG
Kontr: ØHA
Saksb:
Dato: 11.10.2023
Prosjektnr: 757
XREF/DWG filnavn: 757_F-xx_plan-konsesjonssøknad_GRONA.dwg
Tegn.nr: X117
Revisjon: 2