


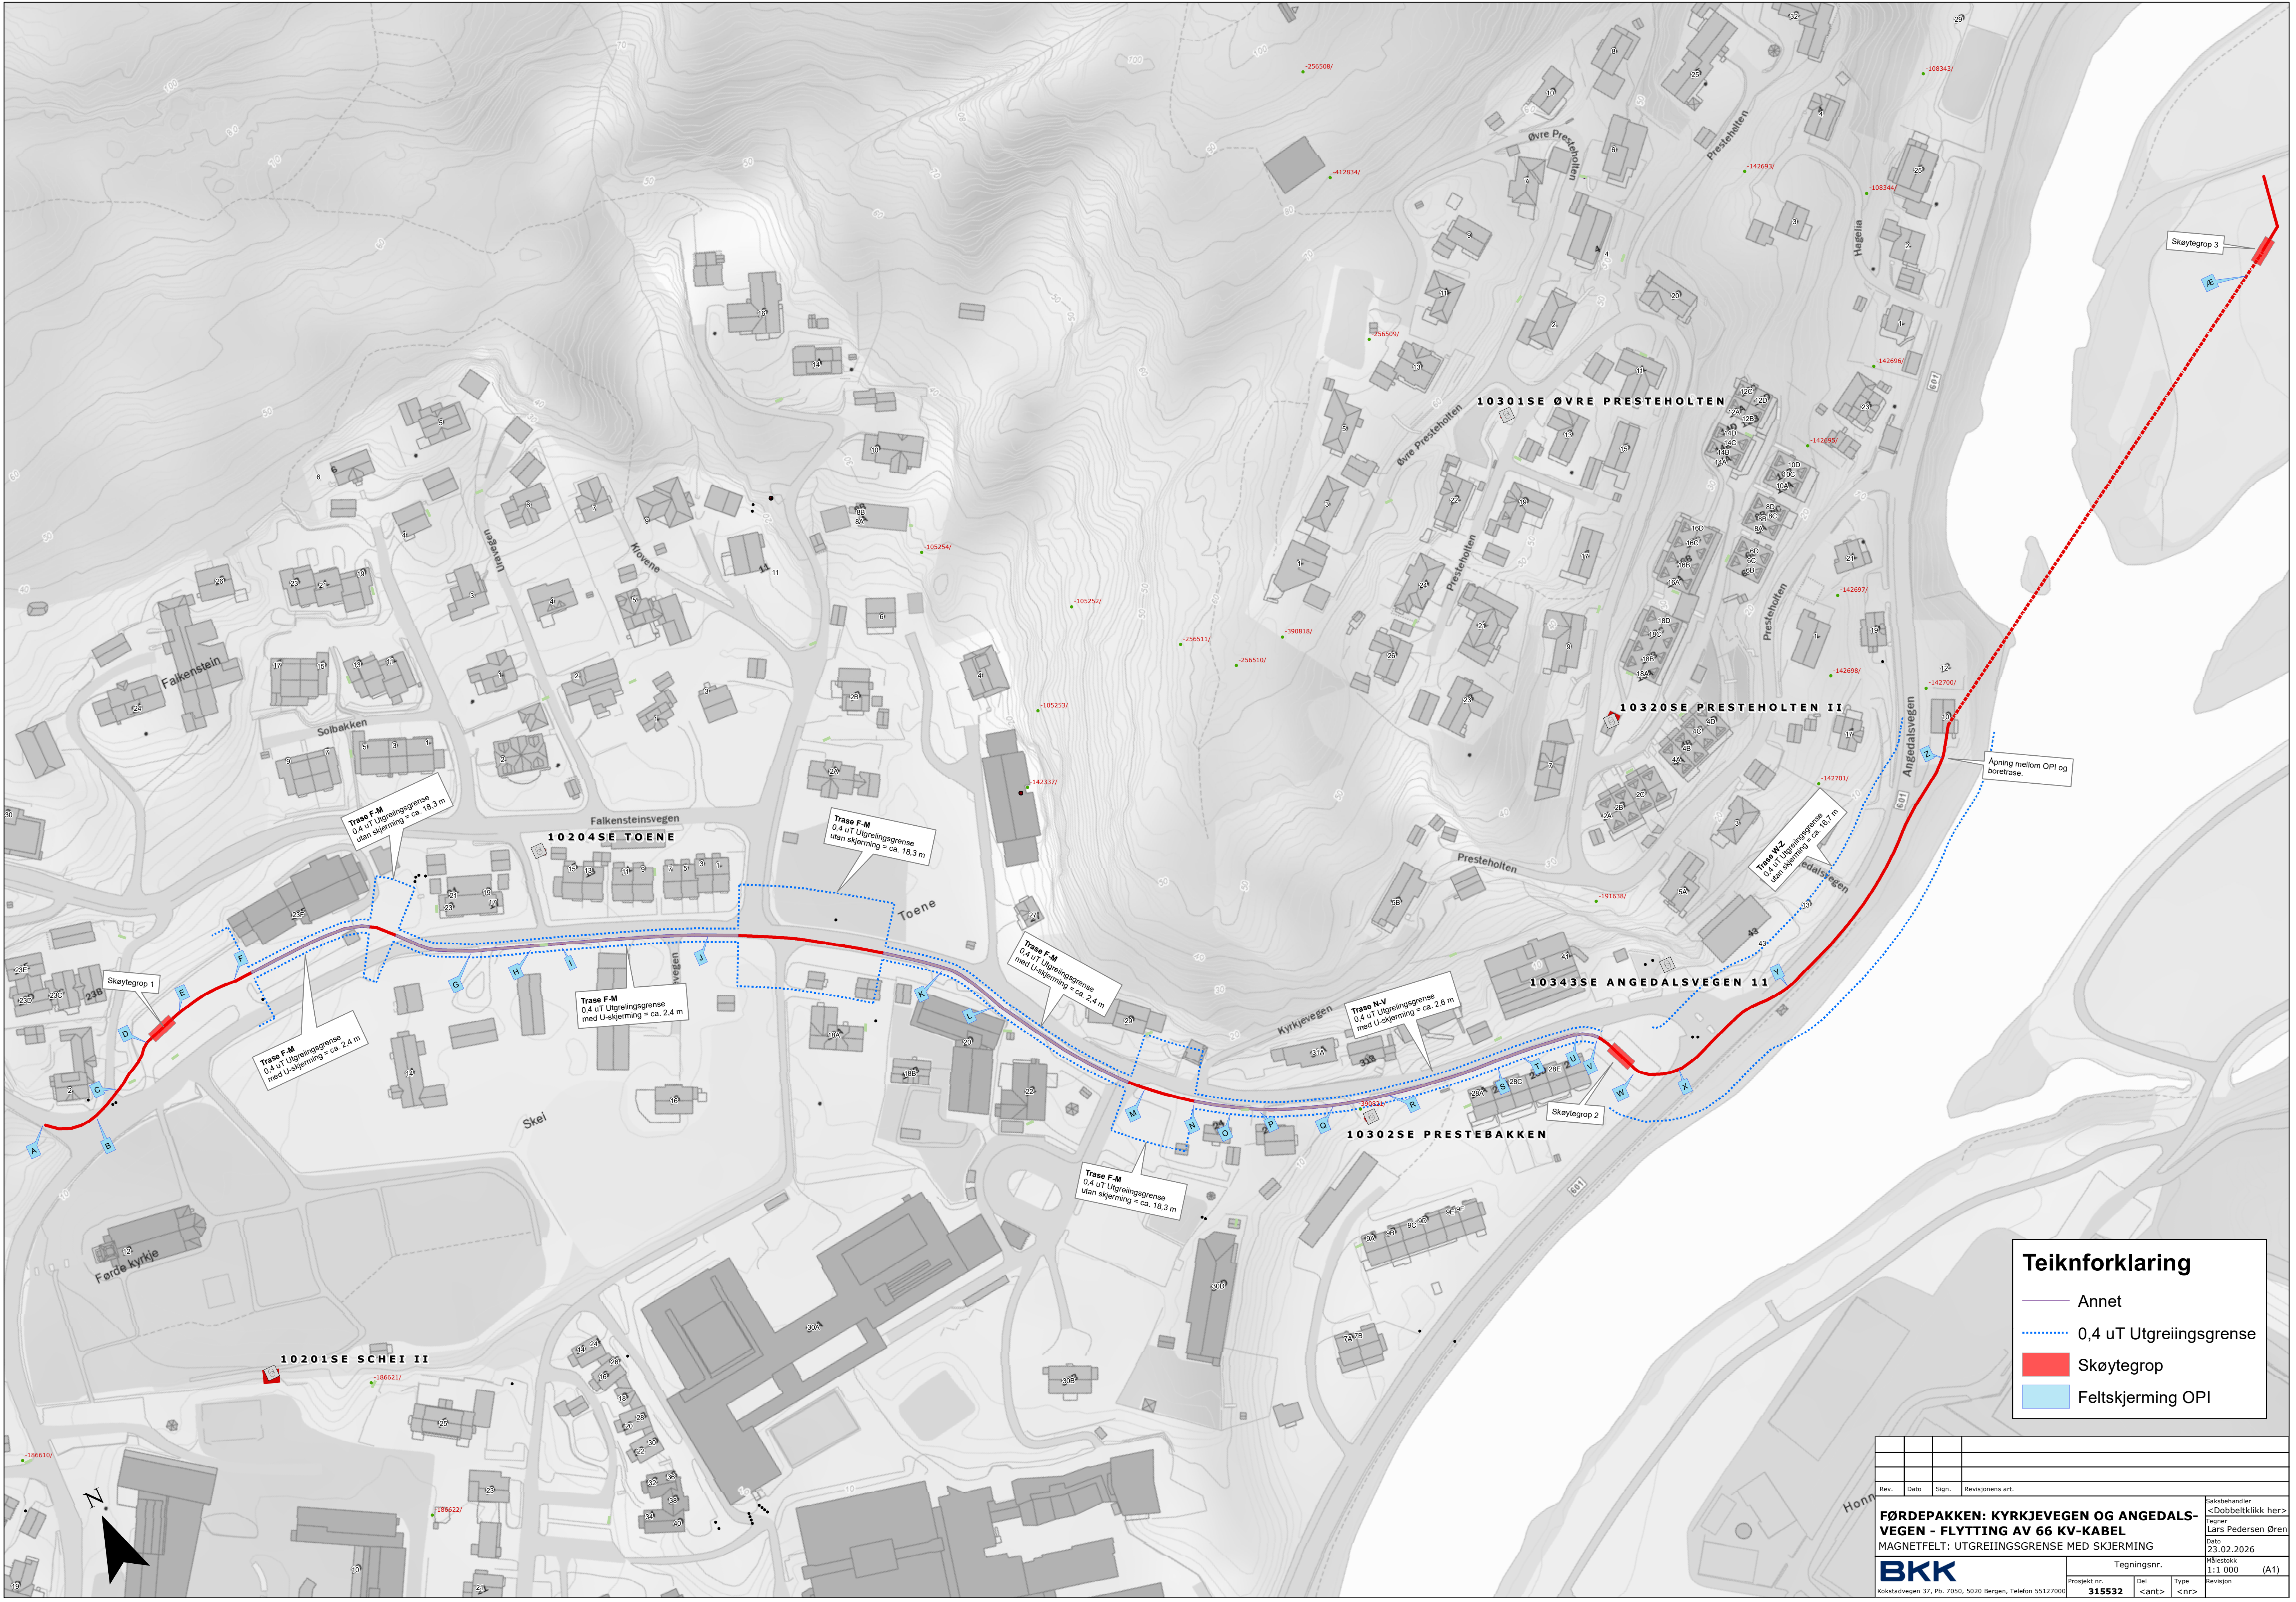



Teiknforklaring

Annet

0,4 uT Utgreiingsgrense

Skøytegrup

Feltskjerming OPI

Rev.	Dato	Sign.	Revisjonens art.	Saksbehandler	
				<Dobbelklikk her>	
				Tegner	
				Lars Pedersen Øren	
				Dato	
				23.02.2026	
				Målestokk	
				1:1 000 (A1)	
Prosjekt nr.		Del	Type	Revisjon	
315532		<ant>	<n>		

FØRDEPAKKEN: KYRKJEVEGEN OG ANGEDALS-
VEGEN - FLYTTING AV 66 KV-KABEL
MAGNETFELT: UTGREIINGSGRENSE MED SKJERMING

BKK

Kokstadvegen 37, Pb. 7050, 5020 Bergen, Telefon 55127000