


X:\noroppdrag\Sognrall\52305523055896\BIM\landskap\Modell\Arbeidsmodell\landskap\plan_masse\deponi\vatnasete.dwg - GoHLo - Plottet: 2024-07-12 09:05:12 - XREF = Kartgrunnlag fra SOSI_Sognrall\52305523055896\ARBEIDSDOKUMENTER\63 LANDSKAP OG MILJØDETAILEDPLAN FOR MILJØ OG LANDSKAP\FIGUR\PRINSIPP FOR AVRUNDING AV SIDE TERRENG.JPG

Matjordmasser fra stasjonstomta på Kvåle skal plasseres i permanent deponi på Vatnasete i Sognralsdalen. Areal ca 4,2 daa.


- Antatt tilgjengelige jordmasser fra stasjonstomt:
- A-sjikt-masser (topplag matjord): ca. 800-1000 m³
 - B-sjikt-masser (mellomsjikt matjord): ca. 1200-1500 m³
 - C-sjikt-masser (undergrunnsjord): ca. 800-1200 m³

Deponiet skal opparbeides som et overflatedyrket landbruksareal. Terrenget arronderes på stedet og tilpasses eksisterende terreng mot alle ytterkanter. 5m randsone langs bekker i nord og sør skal stå igjen urørt. Nytt terreng kan ikke være brattere enn 1:6.

Adkomst deponitomt vil være via traktorveg fra Dalavegen.

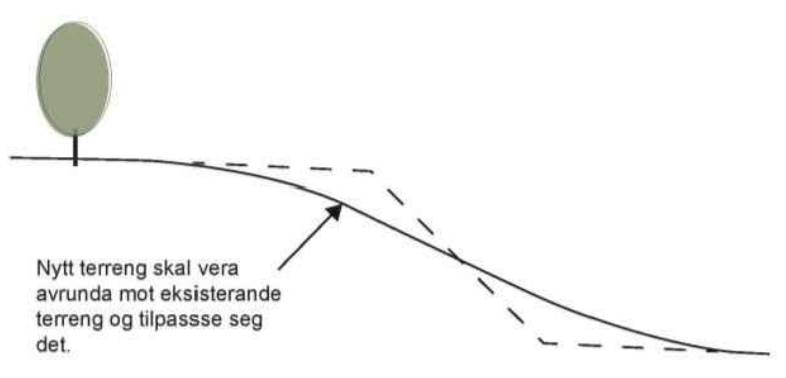

Fyllinger og ev. skjæringer skal avsluttes mot eks. terreng med en avrundet og naturlig form. De organiske formene skal ikke brytes opp av skarpe og tydelig maskinelt utformede fyllinger og skjæringer.

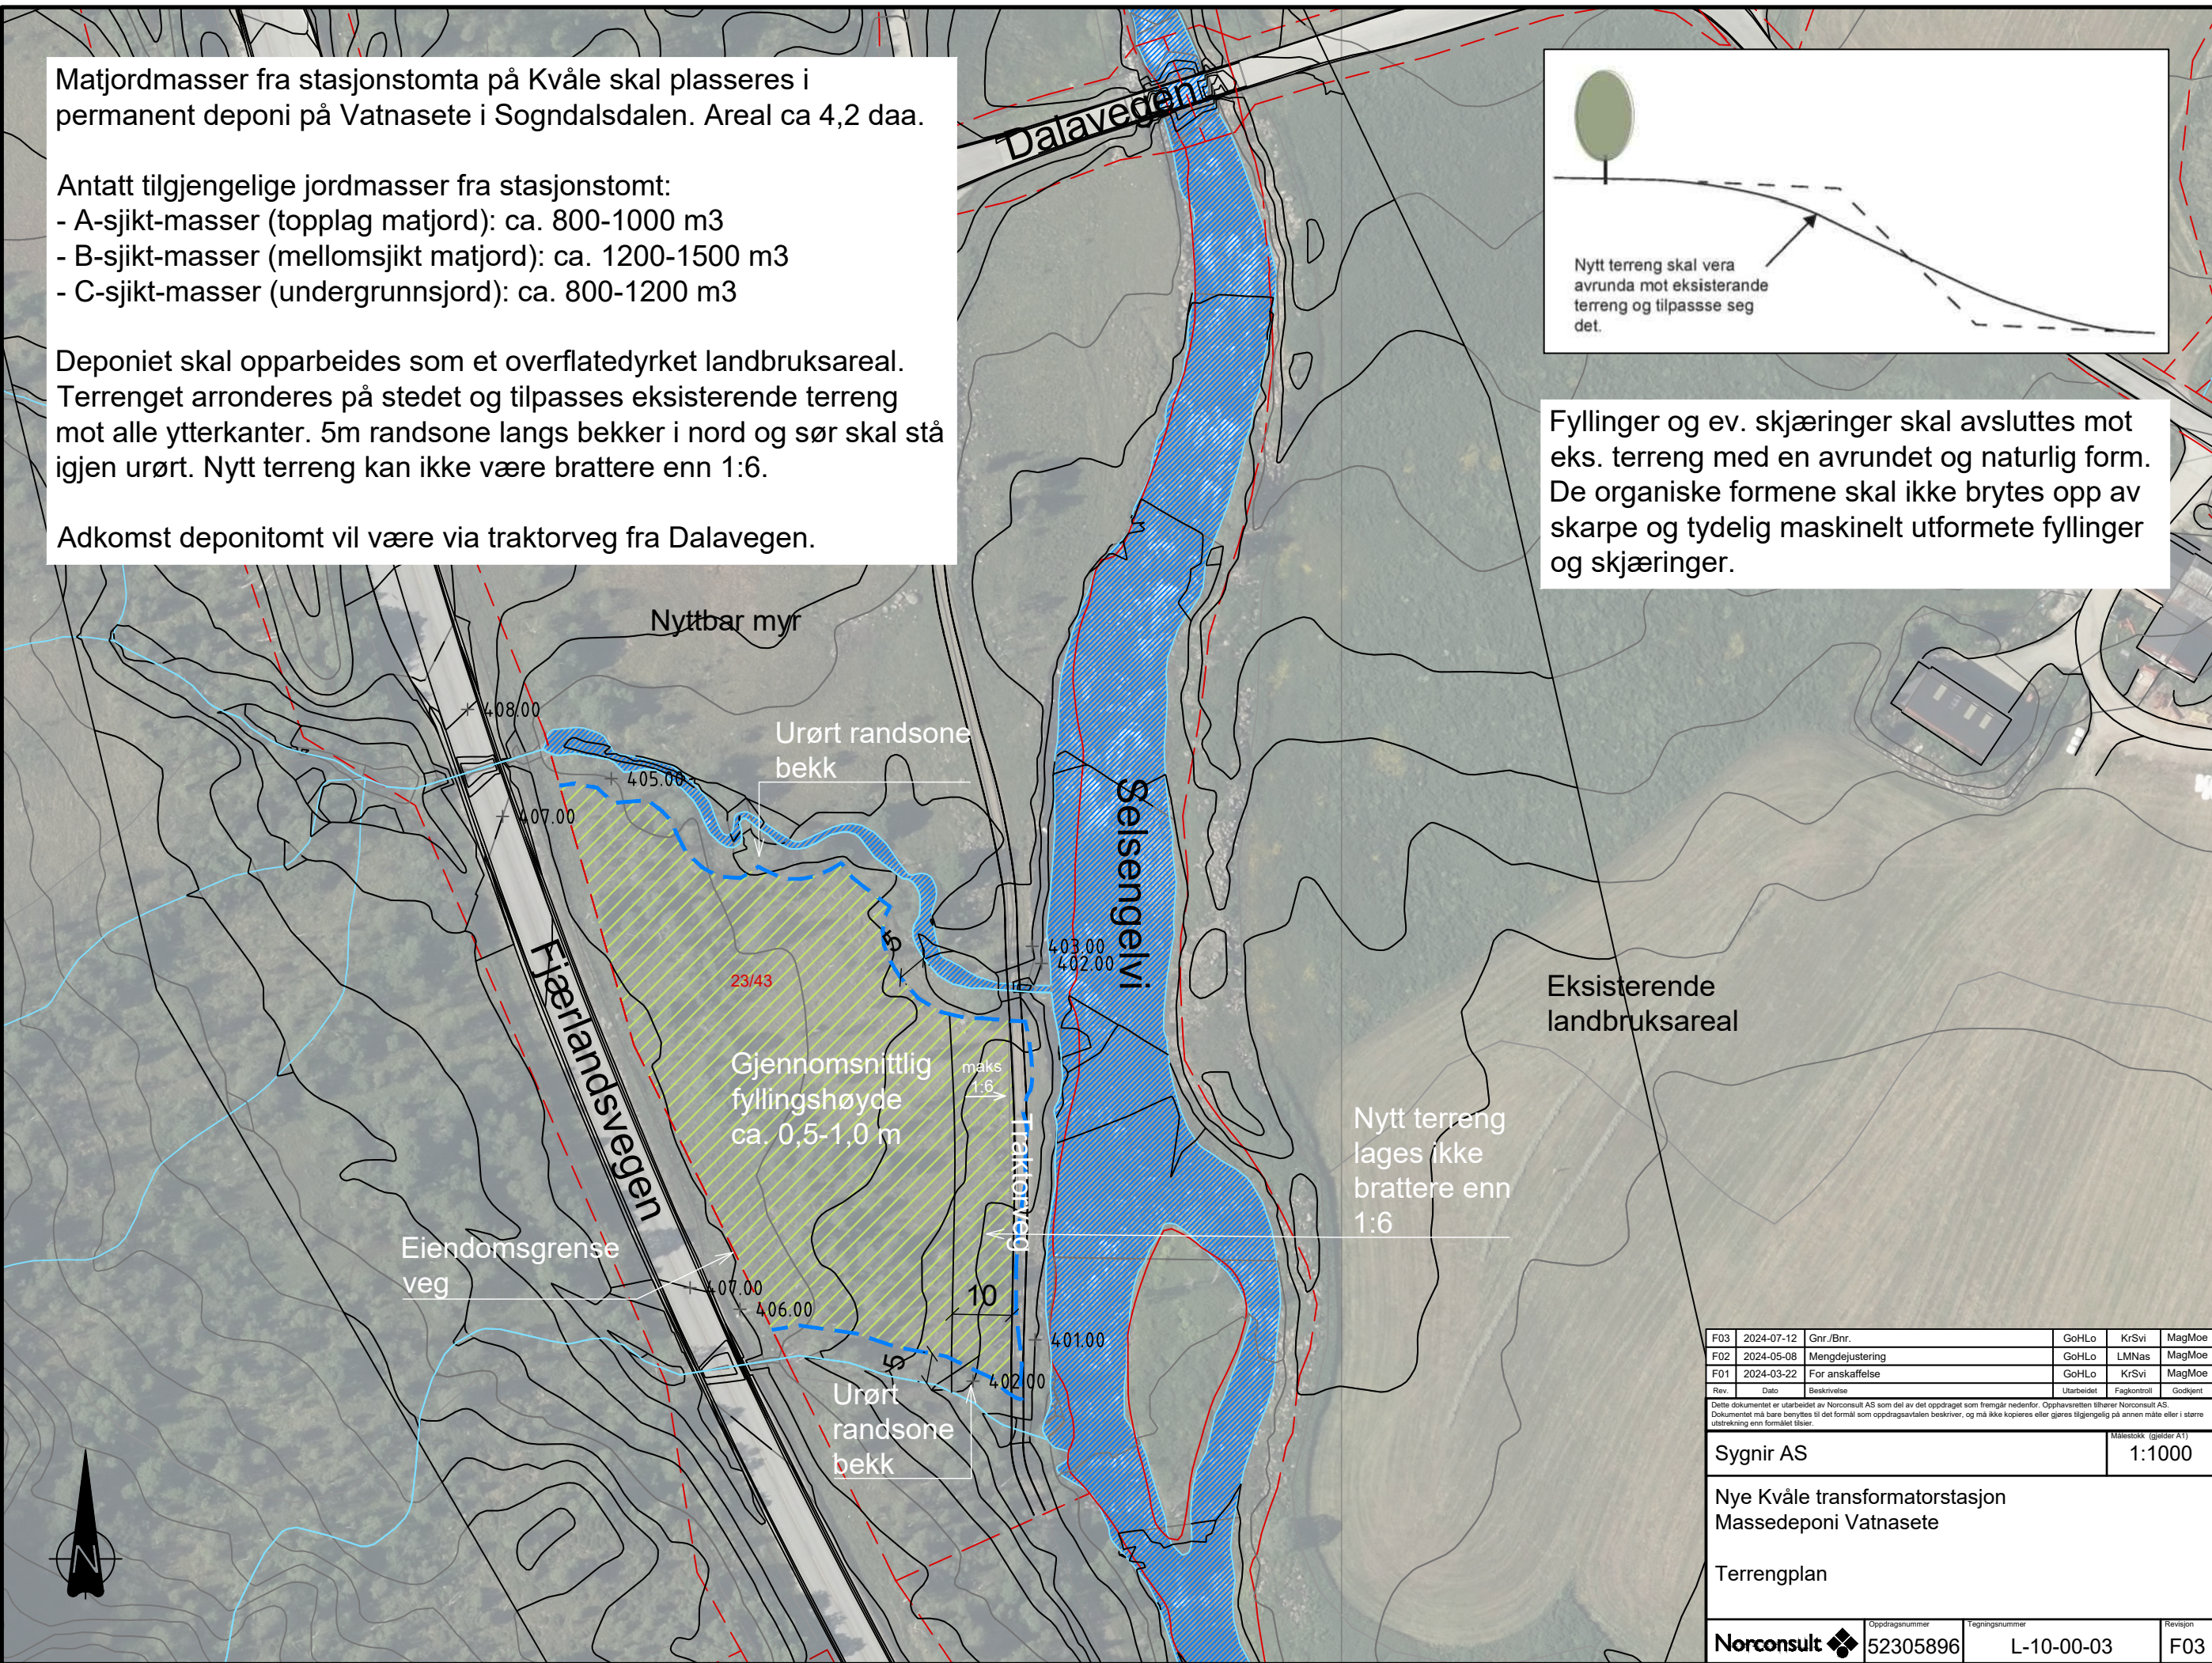

F03	2024-07-12	Gnr./Bnr.	GoHLo	KrSvi	MagMoe
F02	2024-05-08	Mengdejustering	GoHLo	LMNas	MagMoe
F01	2024-03-22	For anskaffelse	GoHLo	KrSvi	MagMoe
Rev.	Dato	Beskrivelse	Utarbeidet	Fagkontroll	Godkjent

Dette dokumentet er utarbeidet av Norconsult AS som del av det oppdraget som fremgår nedenfor. Opphavsretten tilhører Norconsult AS. Dokumentet må bare benyttes til det formål som oppdragsavtalen beskriver, og må ikke kopieres eller gjøres tilgjengelig på annen måte eller i større utstrekning enn formålet tilsier.

Sygnir AS	Målestokk (gjelder A1)
	1:1000

Nye Kvåle transformatorstasjon
Massedeponi Vatnasete

Terrengplan

Norconsult	Oppdragsnummer	Tegningsnummer	Revisjon
	523055896	L-10-00-03	F03