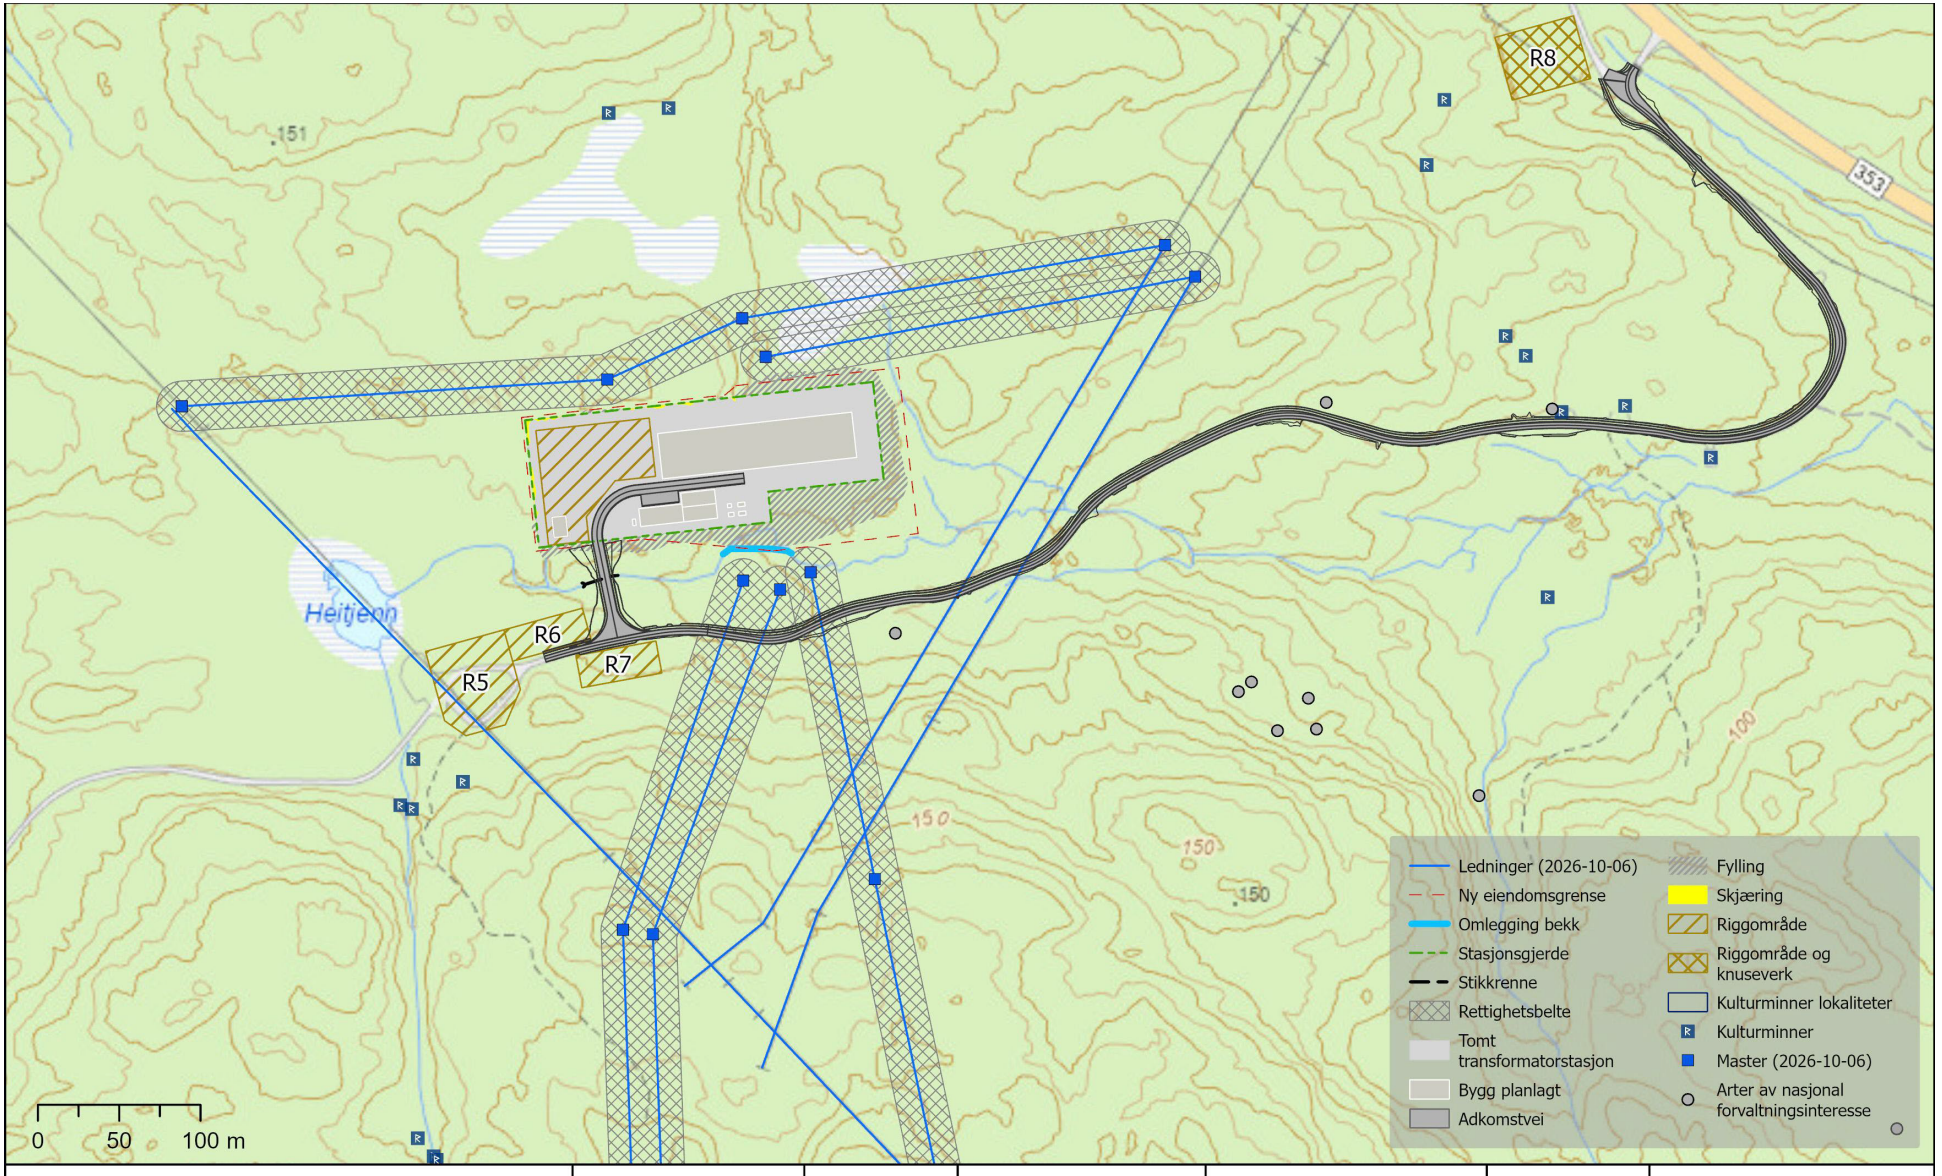

Frier transformatorstasjon	Detaljplankart – stasjonsområde	Fagområde Tverrfaglig	Tegningsnr. 83526-BCD-0002	**02.10.2026**	N	lede
Multiconsult	Laget av TNA	Revisjon 01	Oppdragsnr. 10251715-03	Original format: A4	Målestokk 1 : 4 000	© Geodata AS, Kartverket, Geovekst og kommunene, Norsk Polarinstitutt, Lantmäteriet, Lantmäterverket/NLS, OpenStreetMap