


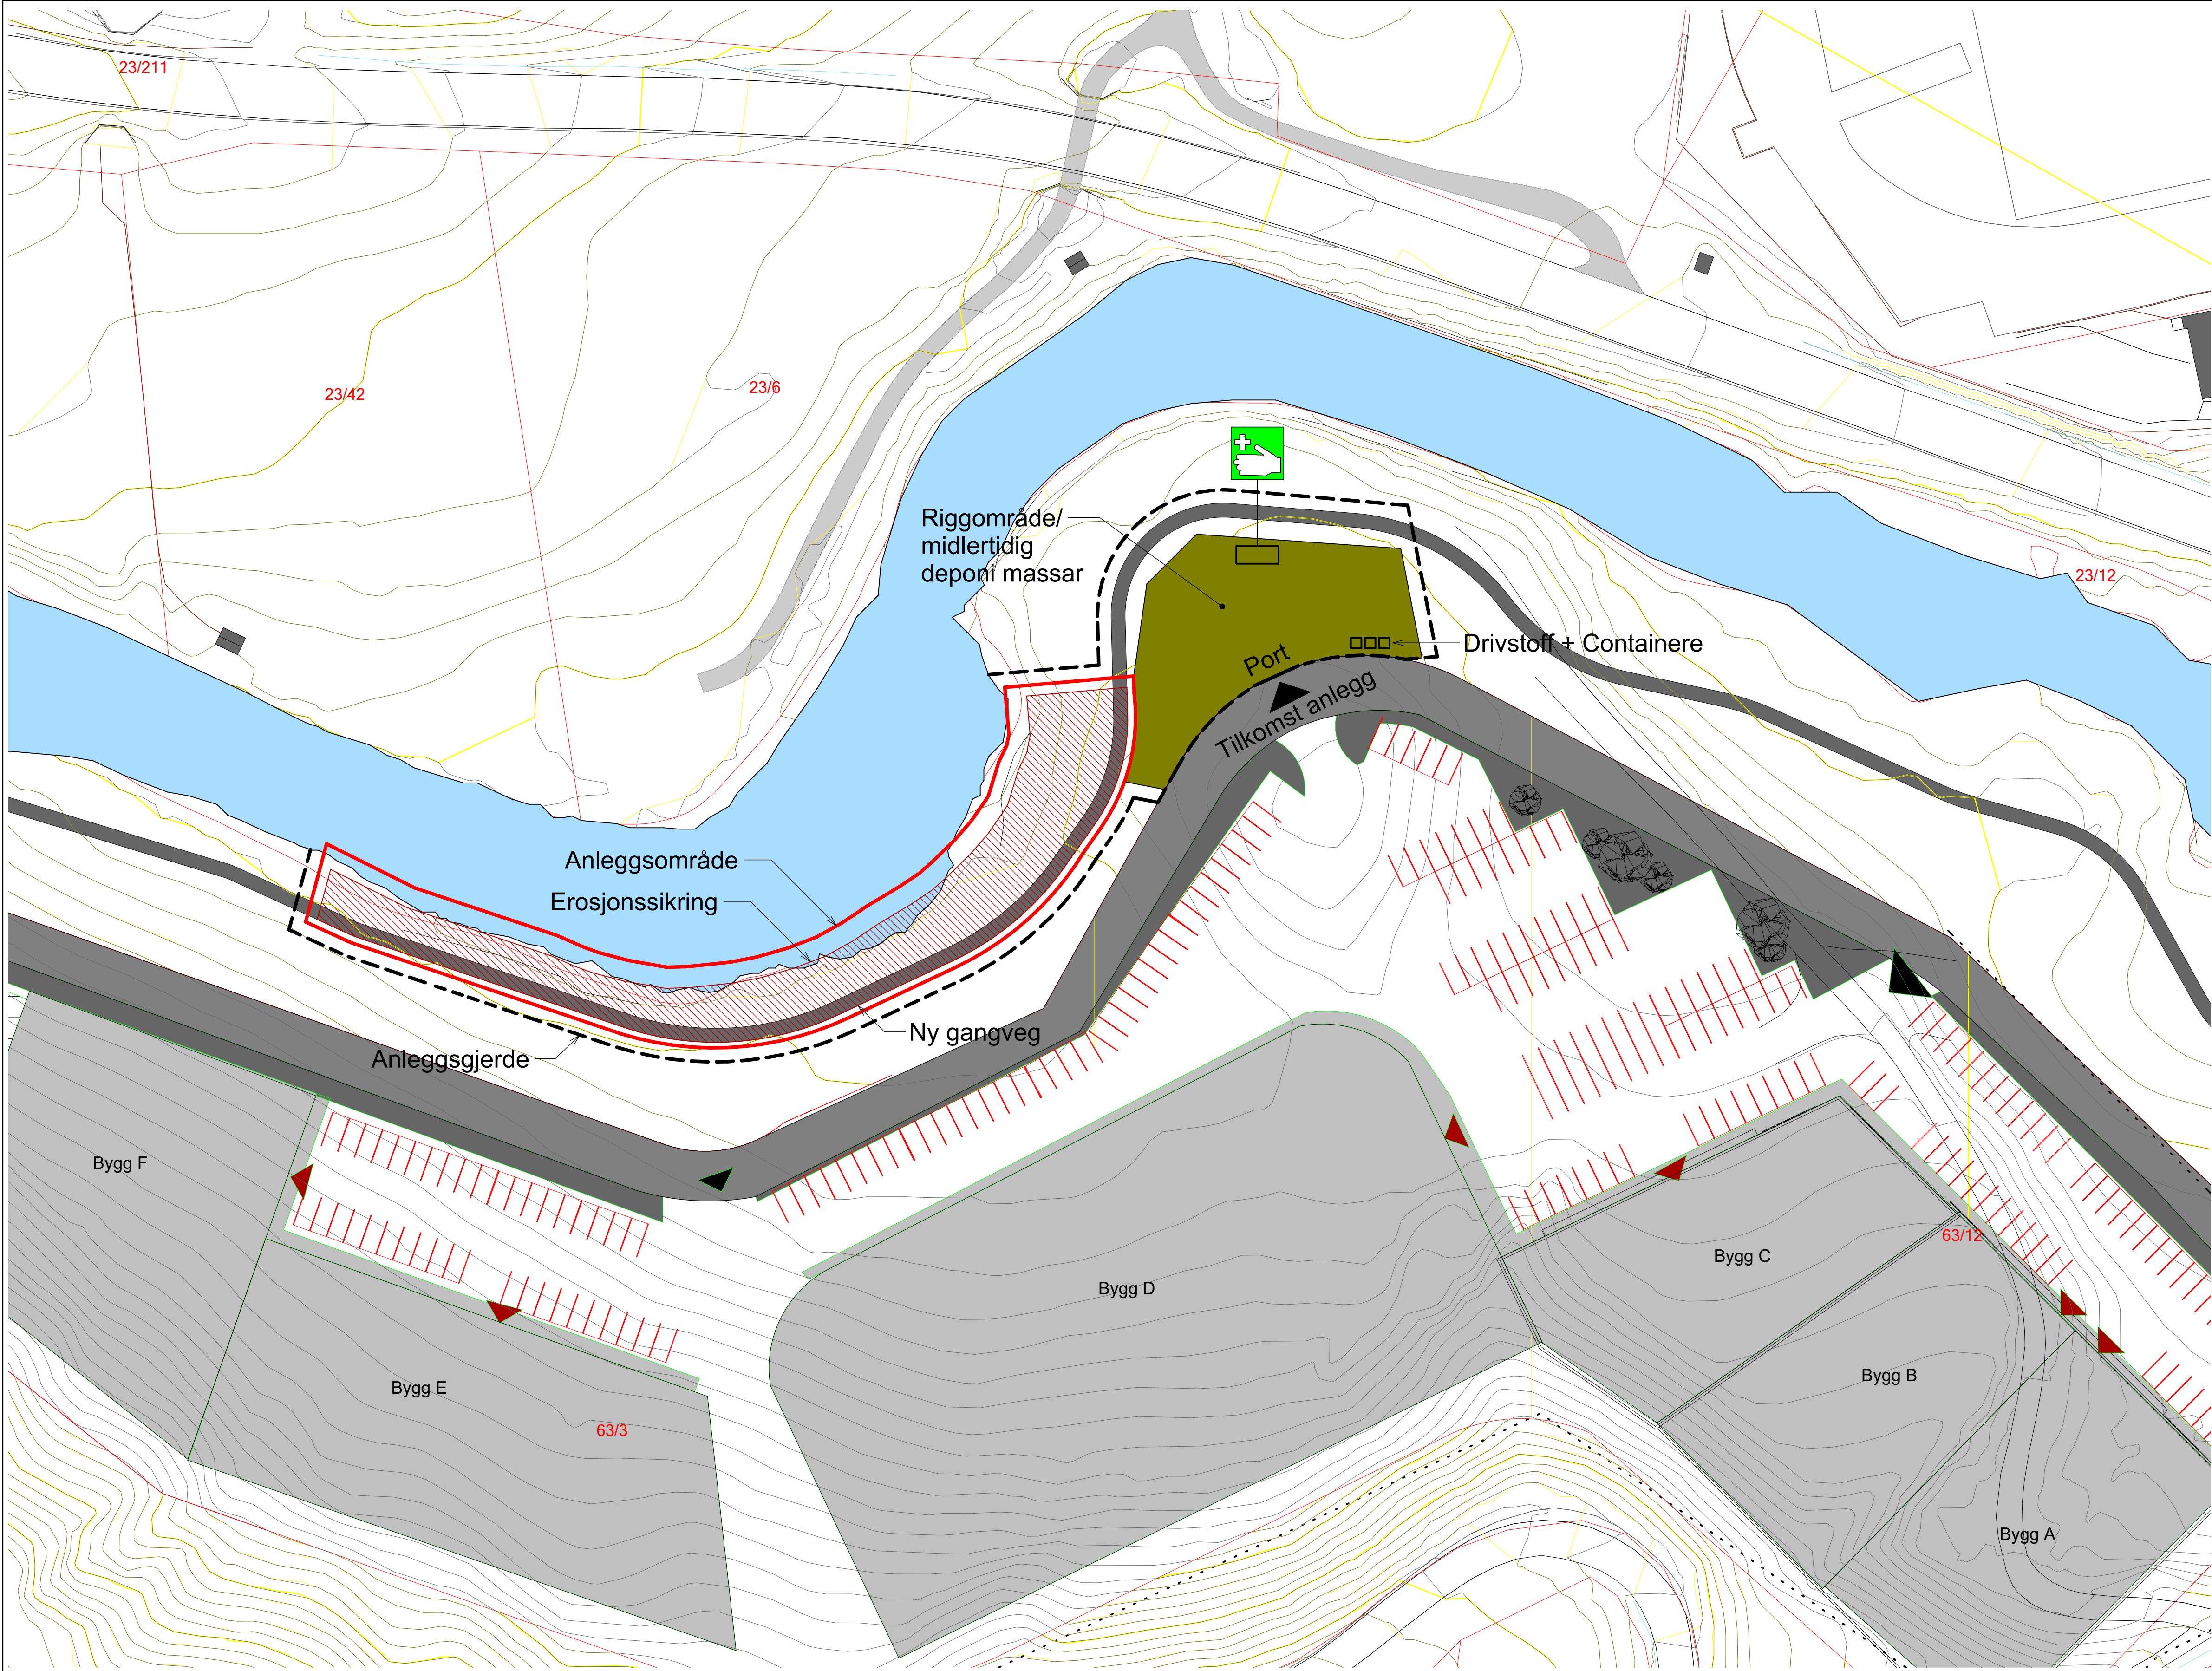

02	2025-03-31	For bruk	KJR	AMo	AMo
01	2025-02-21	For bruk	KJR	AMo	AMo
Rev.	Dato	Beskrivelse	Utarbeidet	Fagkontroll	Godkjent
Dette dokumentet er utarbeidet av Norconsult som del av det oppdraget som fremgår nedenfor. Opphavsretten tilhører Norconsult. Dokumentet må bare benyttes til det formål som oppdragsavtalen beskriver, og må ikke kopieres eller gjøres tilgjengelig på annen måte eller i større utstrekning enn formålet tilsier.					
Sogn Handelspark					Målestokk (gjelder A1) 1 : 500
Erosjonssikring					
Riggplan					
Norconsult		Oppdragsnummer 52402438	Tegningsnummer B-10-01		Revisjon 02