


SCC KUMMENEJE SCANDIACONSULT
 Rådgivende ingeniører i
 Geoteknikk og Ingeniørgologi


NVE, RØSSÅGA

SITUASJONSPLAN - 1
 Totalsondering
 Prøveserene

MALESTORIKK
 1 : 5000
 TEGNET/KONTR. 00/

OPPDRAG
 12533
 BILAG 2
 DATO 02.02.99
 TEGN. NR. 102

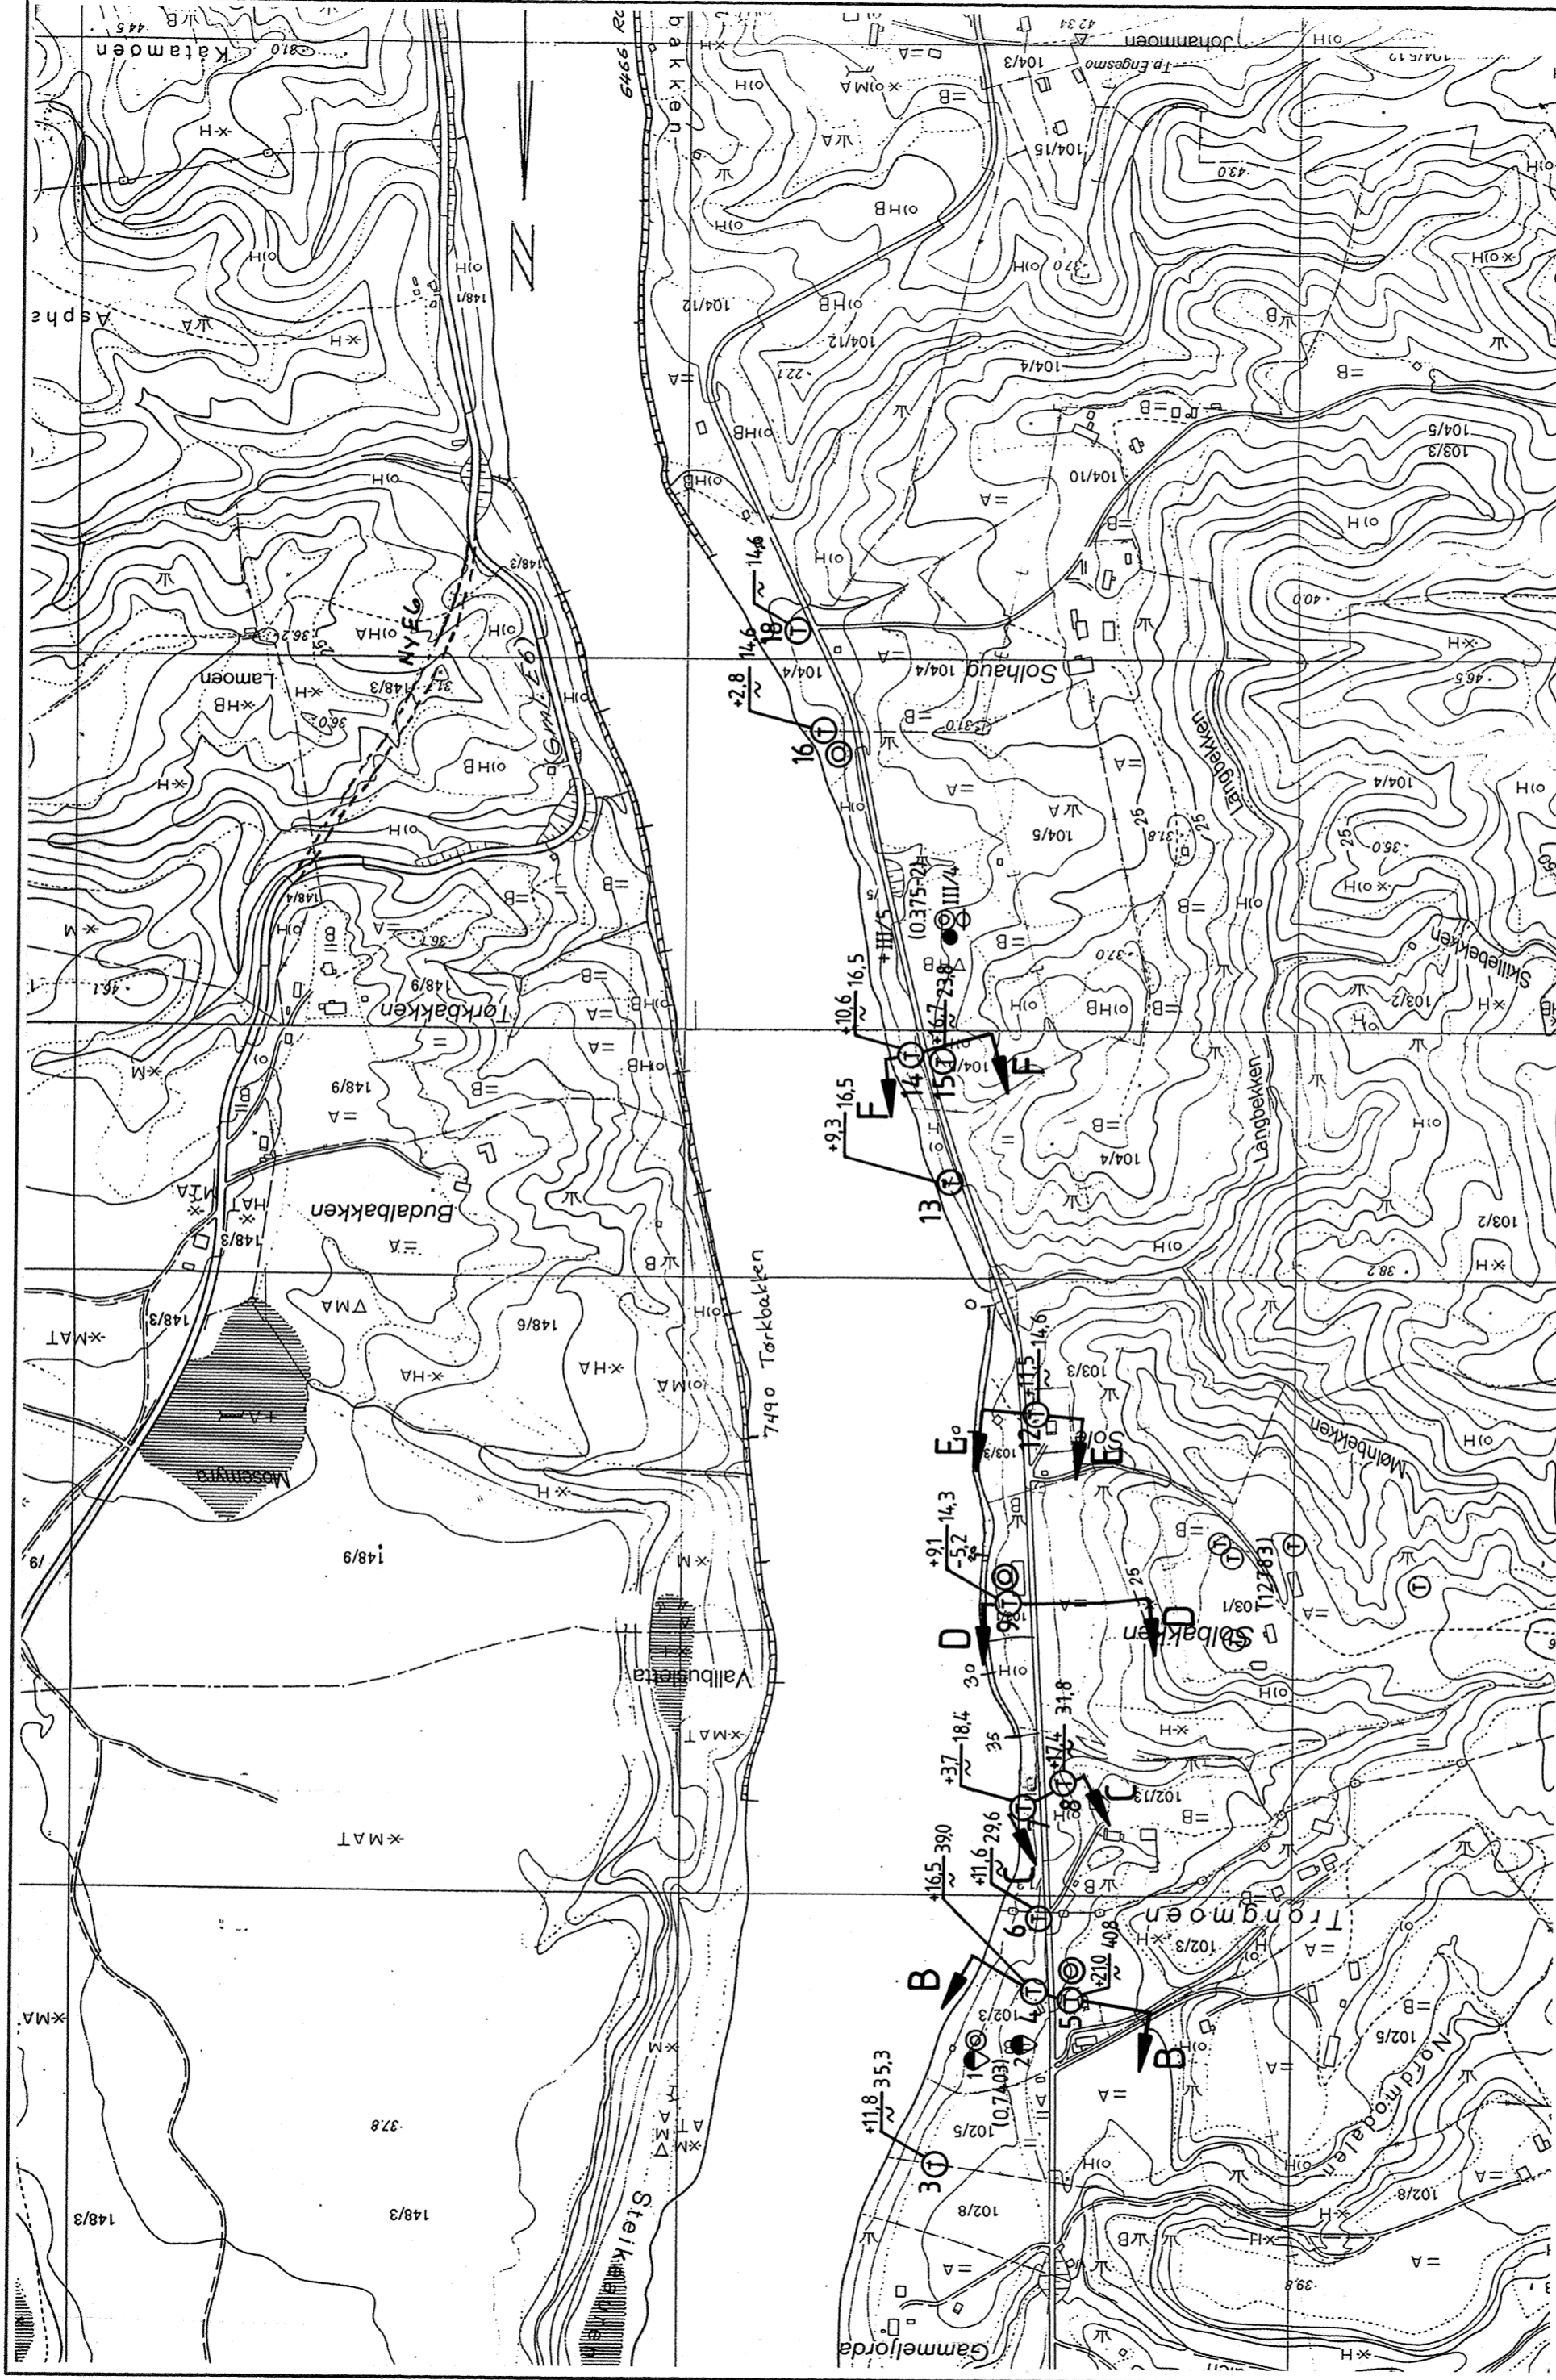

KUMMENEJE SCANDIACONSULT  Rådgivende ingeniører i Geoteknikk og Ingeniørgeologi	NVE, RØSSÅGA		MALESTØKK 1 : 5000	OPPDRAG 12533
	SITUASJONSPLAN - 2 Totalsondering Prøveserie		TEKNET/KONTR. 00/	BILAG 3
Tidl. utførte boringer: Dreie trykksondering Dreiesondering Prøveserie		+ Vingeboring Poretrykksmåling Totalsondering		DATO 02.02.99
				TEGN. NR. 103



Tidligere utførte boringer:

- Dreiesondring
- ⊙ Proveserie
- + Vingeboring
- ⊖ Poretrykksmåling

SCC KUMMENEJE
SCANDIACONSULT

Rådgivende ingeniører i
Geoteknikk og Ingeniørgologi

NVE, RØSSÅGA

SITUASJONSPLAN - 3

MALESTOKK

1 : 5000

TEGNET/KONTR.

DD/ N

DATE

02.02.99

DPP/DRA

12533


BILAG

4

TEGN. NR.

104

Profil A

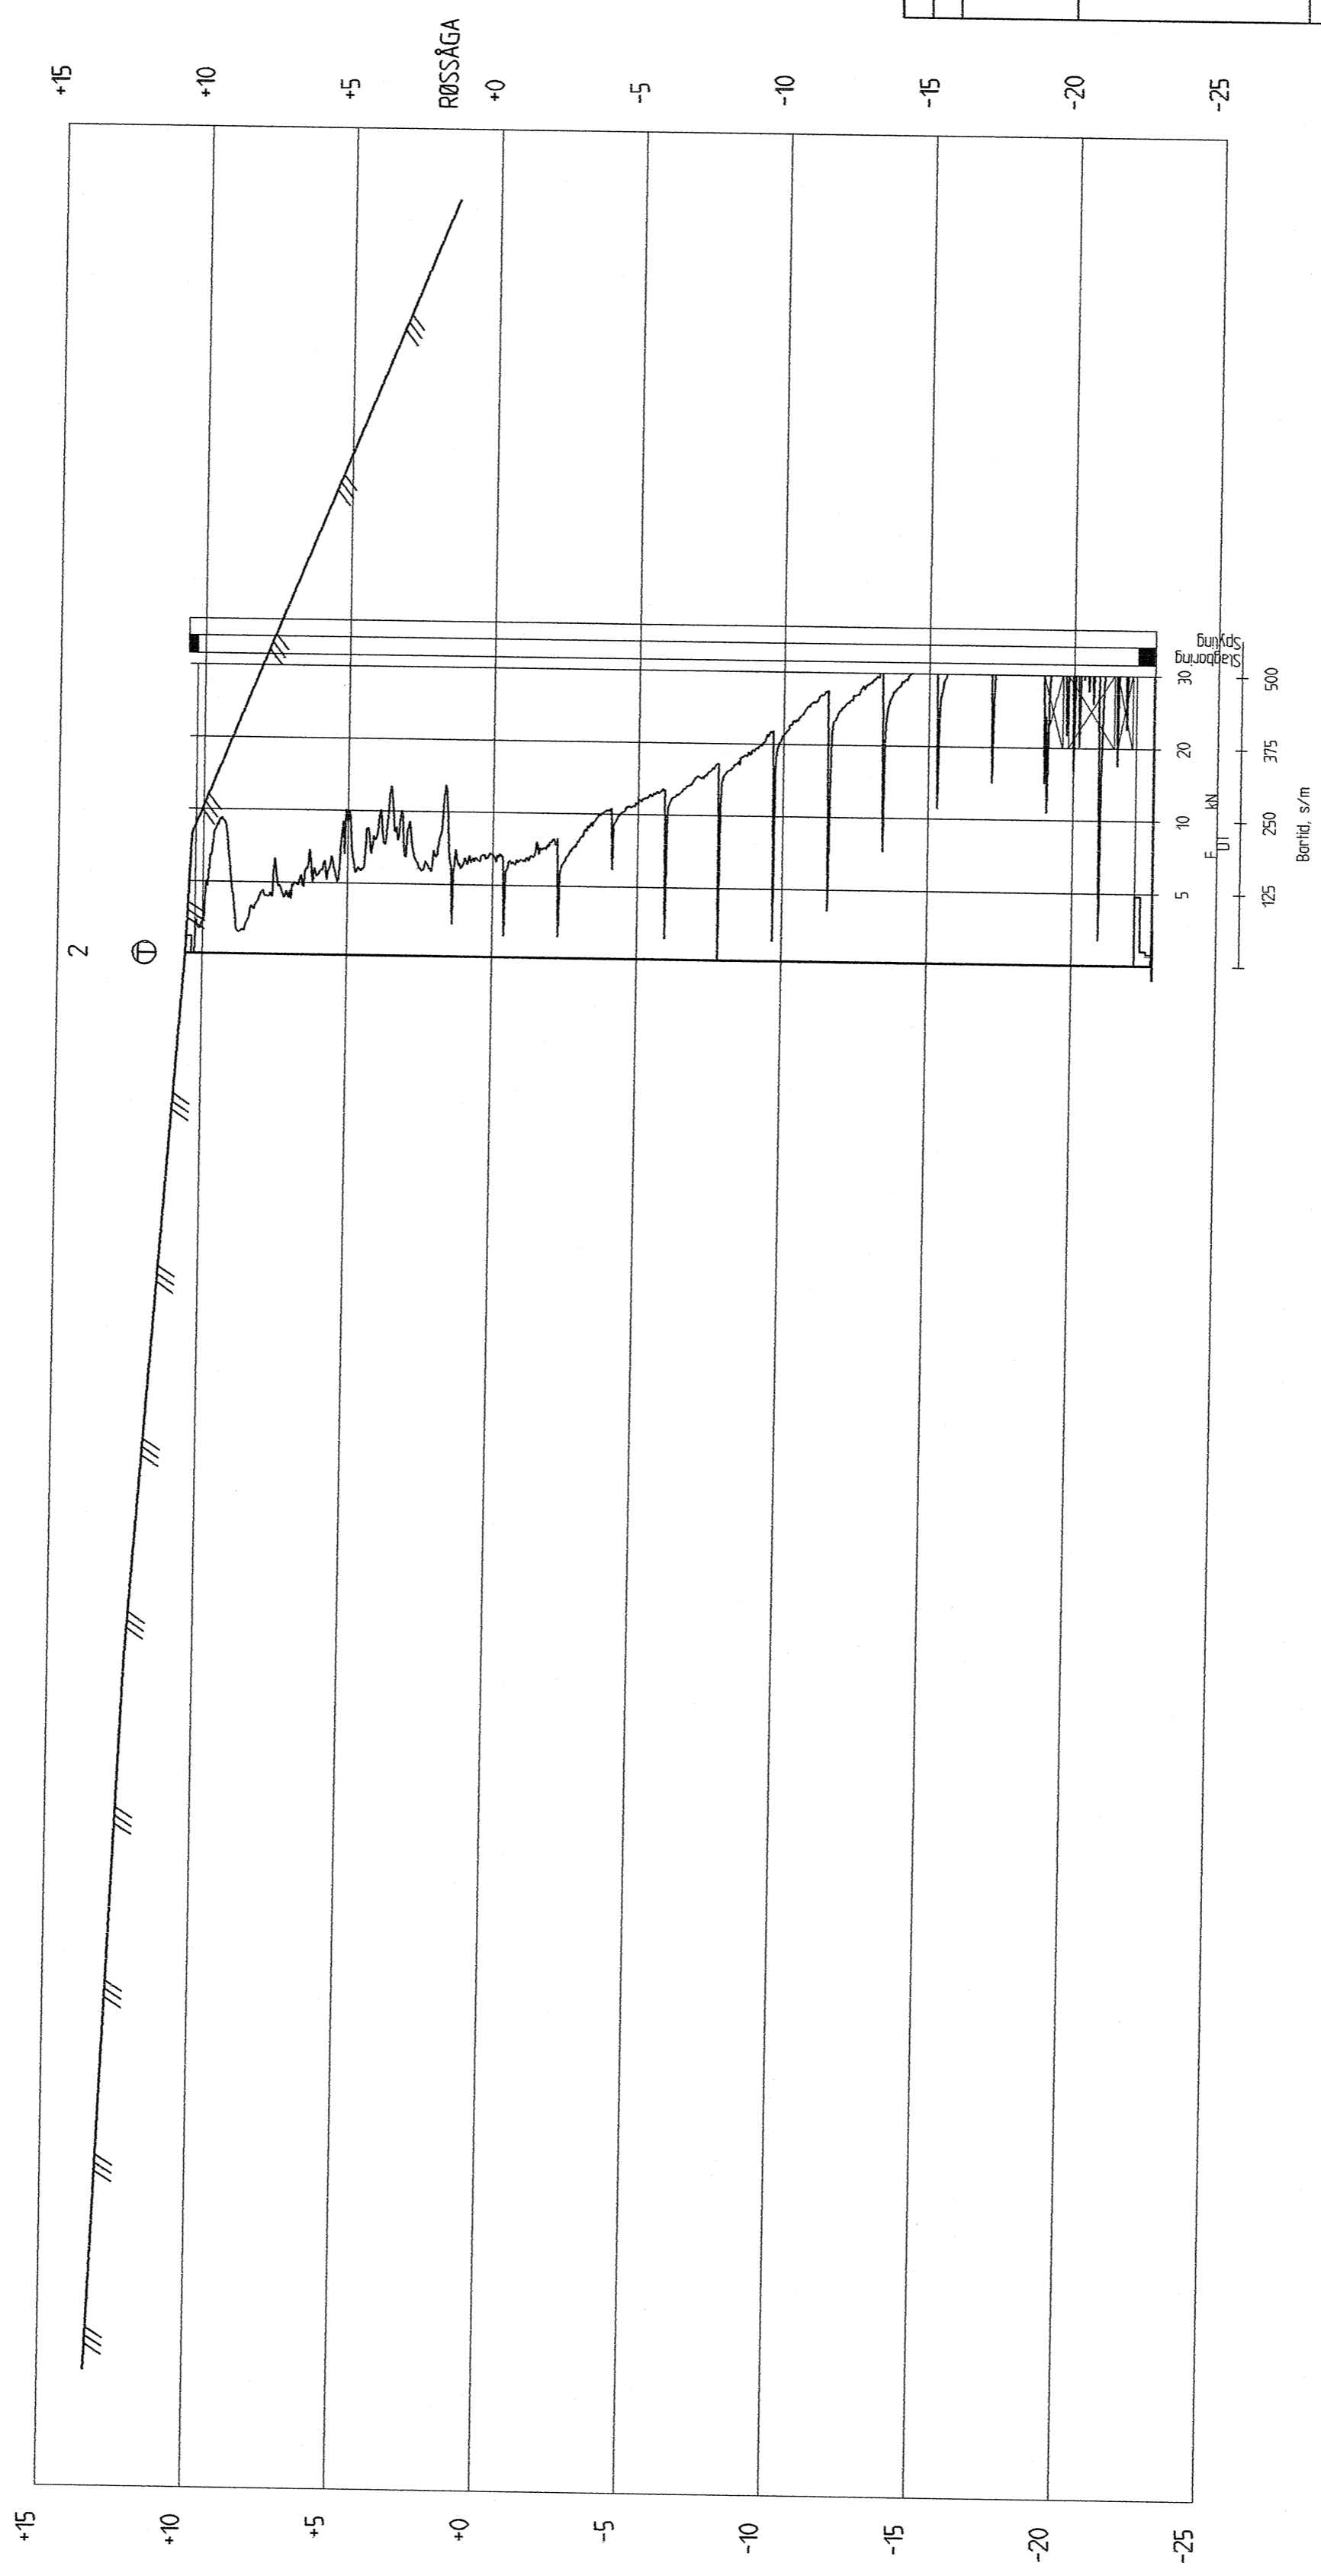


KORR.	KORREKSJONEN GJELDER	SIGN.	DATE
		MALESTIDK	
	NVE, RØSSÅGA	1 : 200	
	PROFIL A	TEGNET AV	
	Boreresultater	00	
		KONTR.	
		DATE	25.01.99
		OPPDRAG	
		12533	
		BILAG	6
		TEGN. NR.	106



Profil B


(VEG)

(RAS 1989)

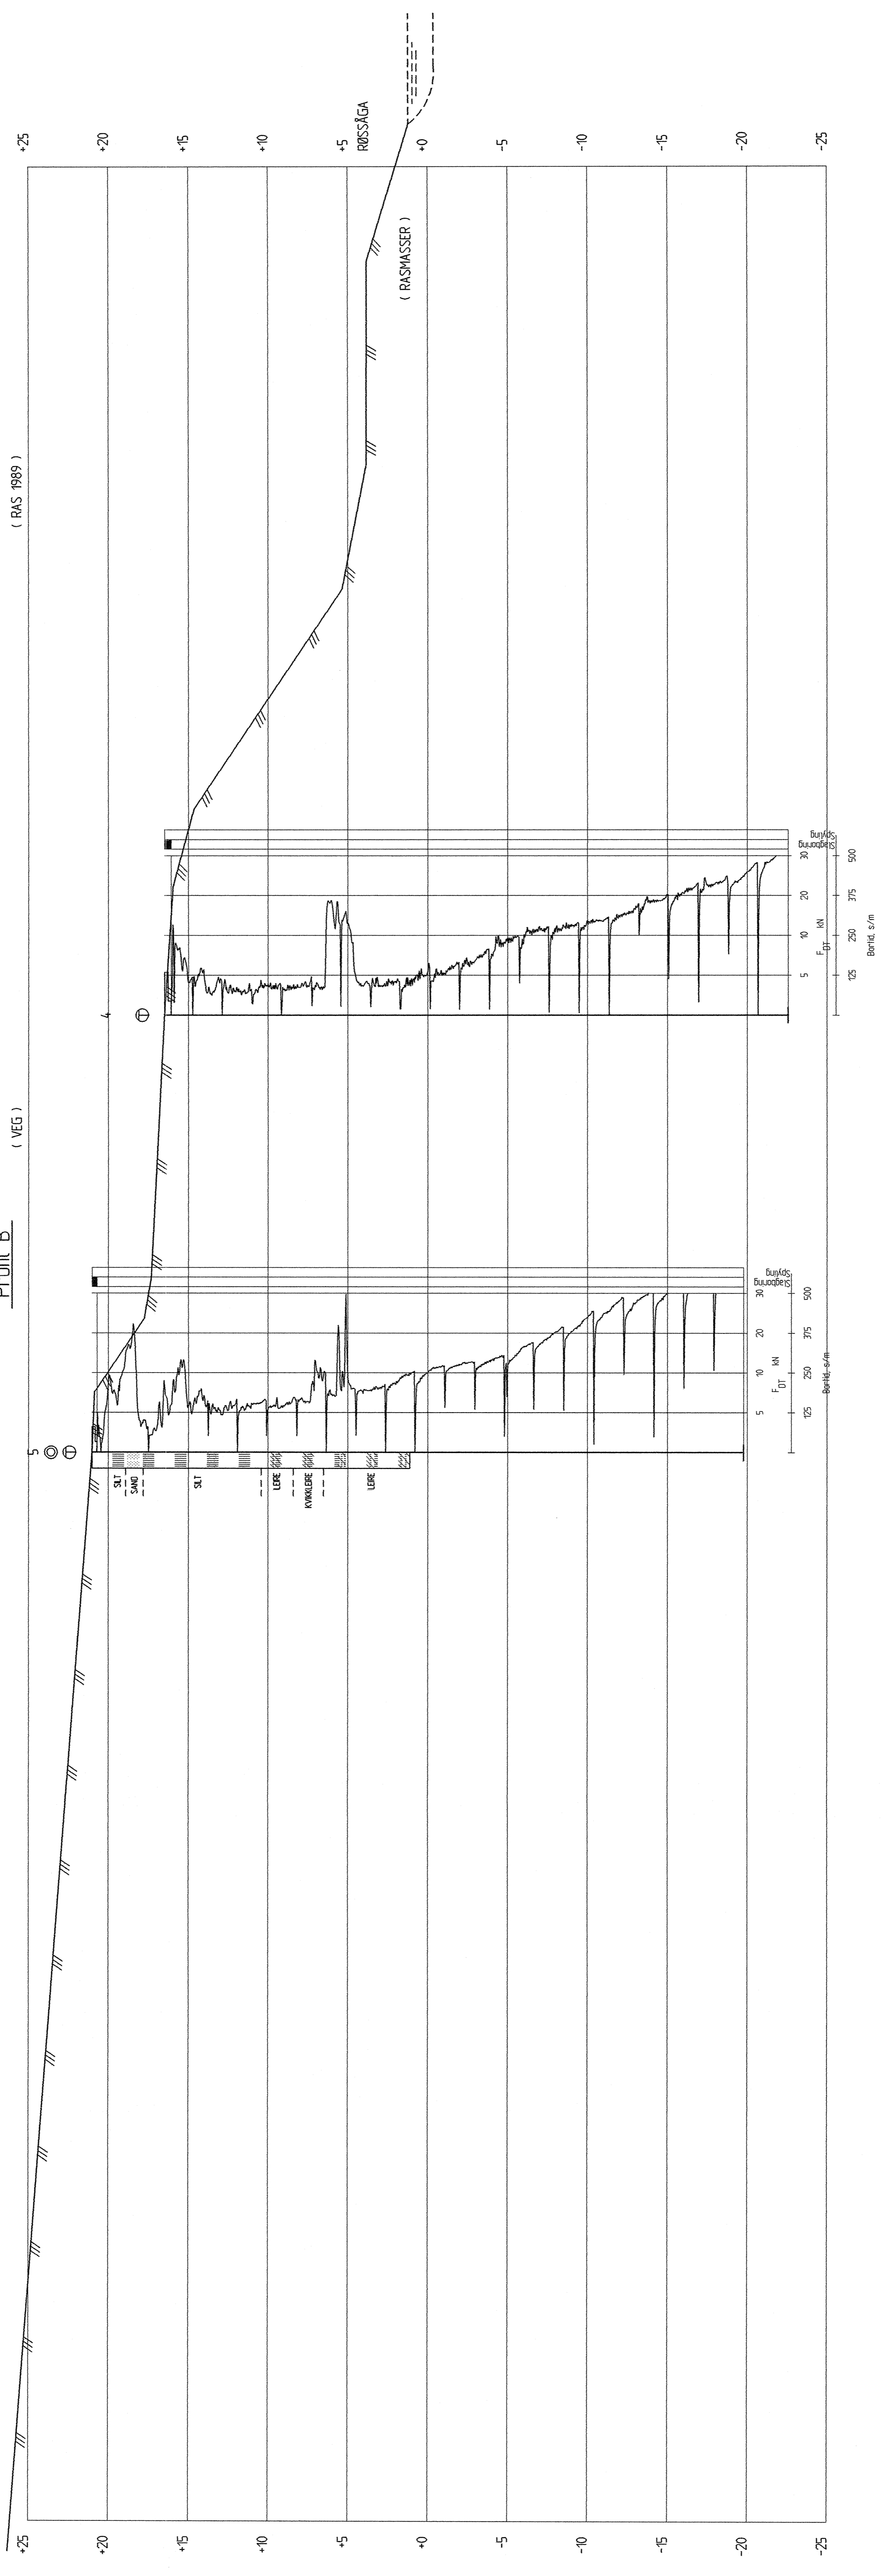

KORR.	KORREKTJONEN GJELDER	TEKNET AV	00
MALESTYRK	1 : 200	UTGITT	25.01.99
PROFIL B	Boreneresultater	OPPRAG	12533
KUMMENEJE SCANDIACONSULT		Rådgivende ingeniører i Geoteknikk og Ingeniørgologi	
		TEGN. NR.	107


Profil C

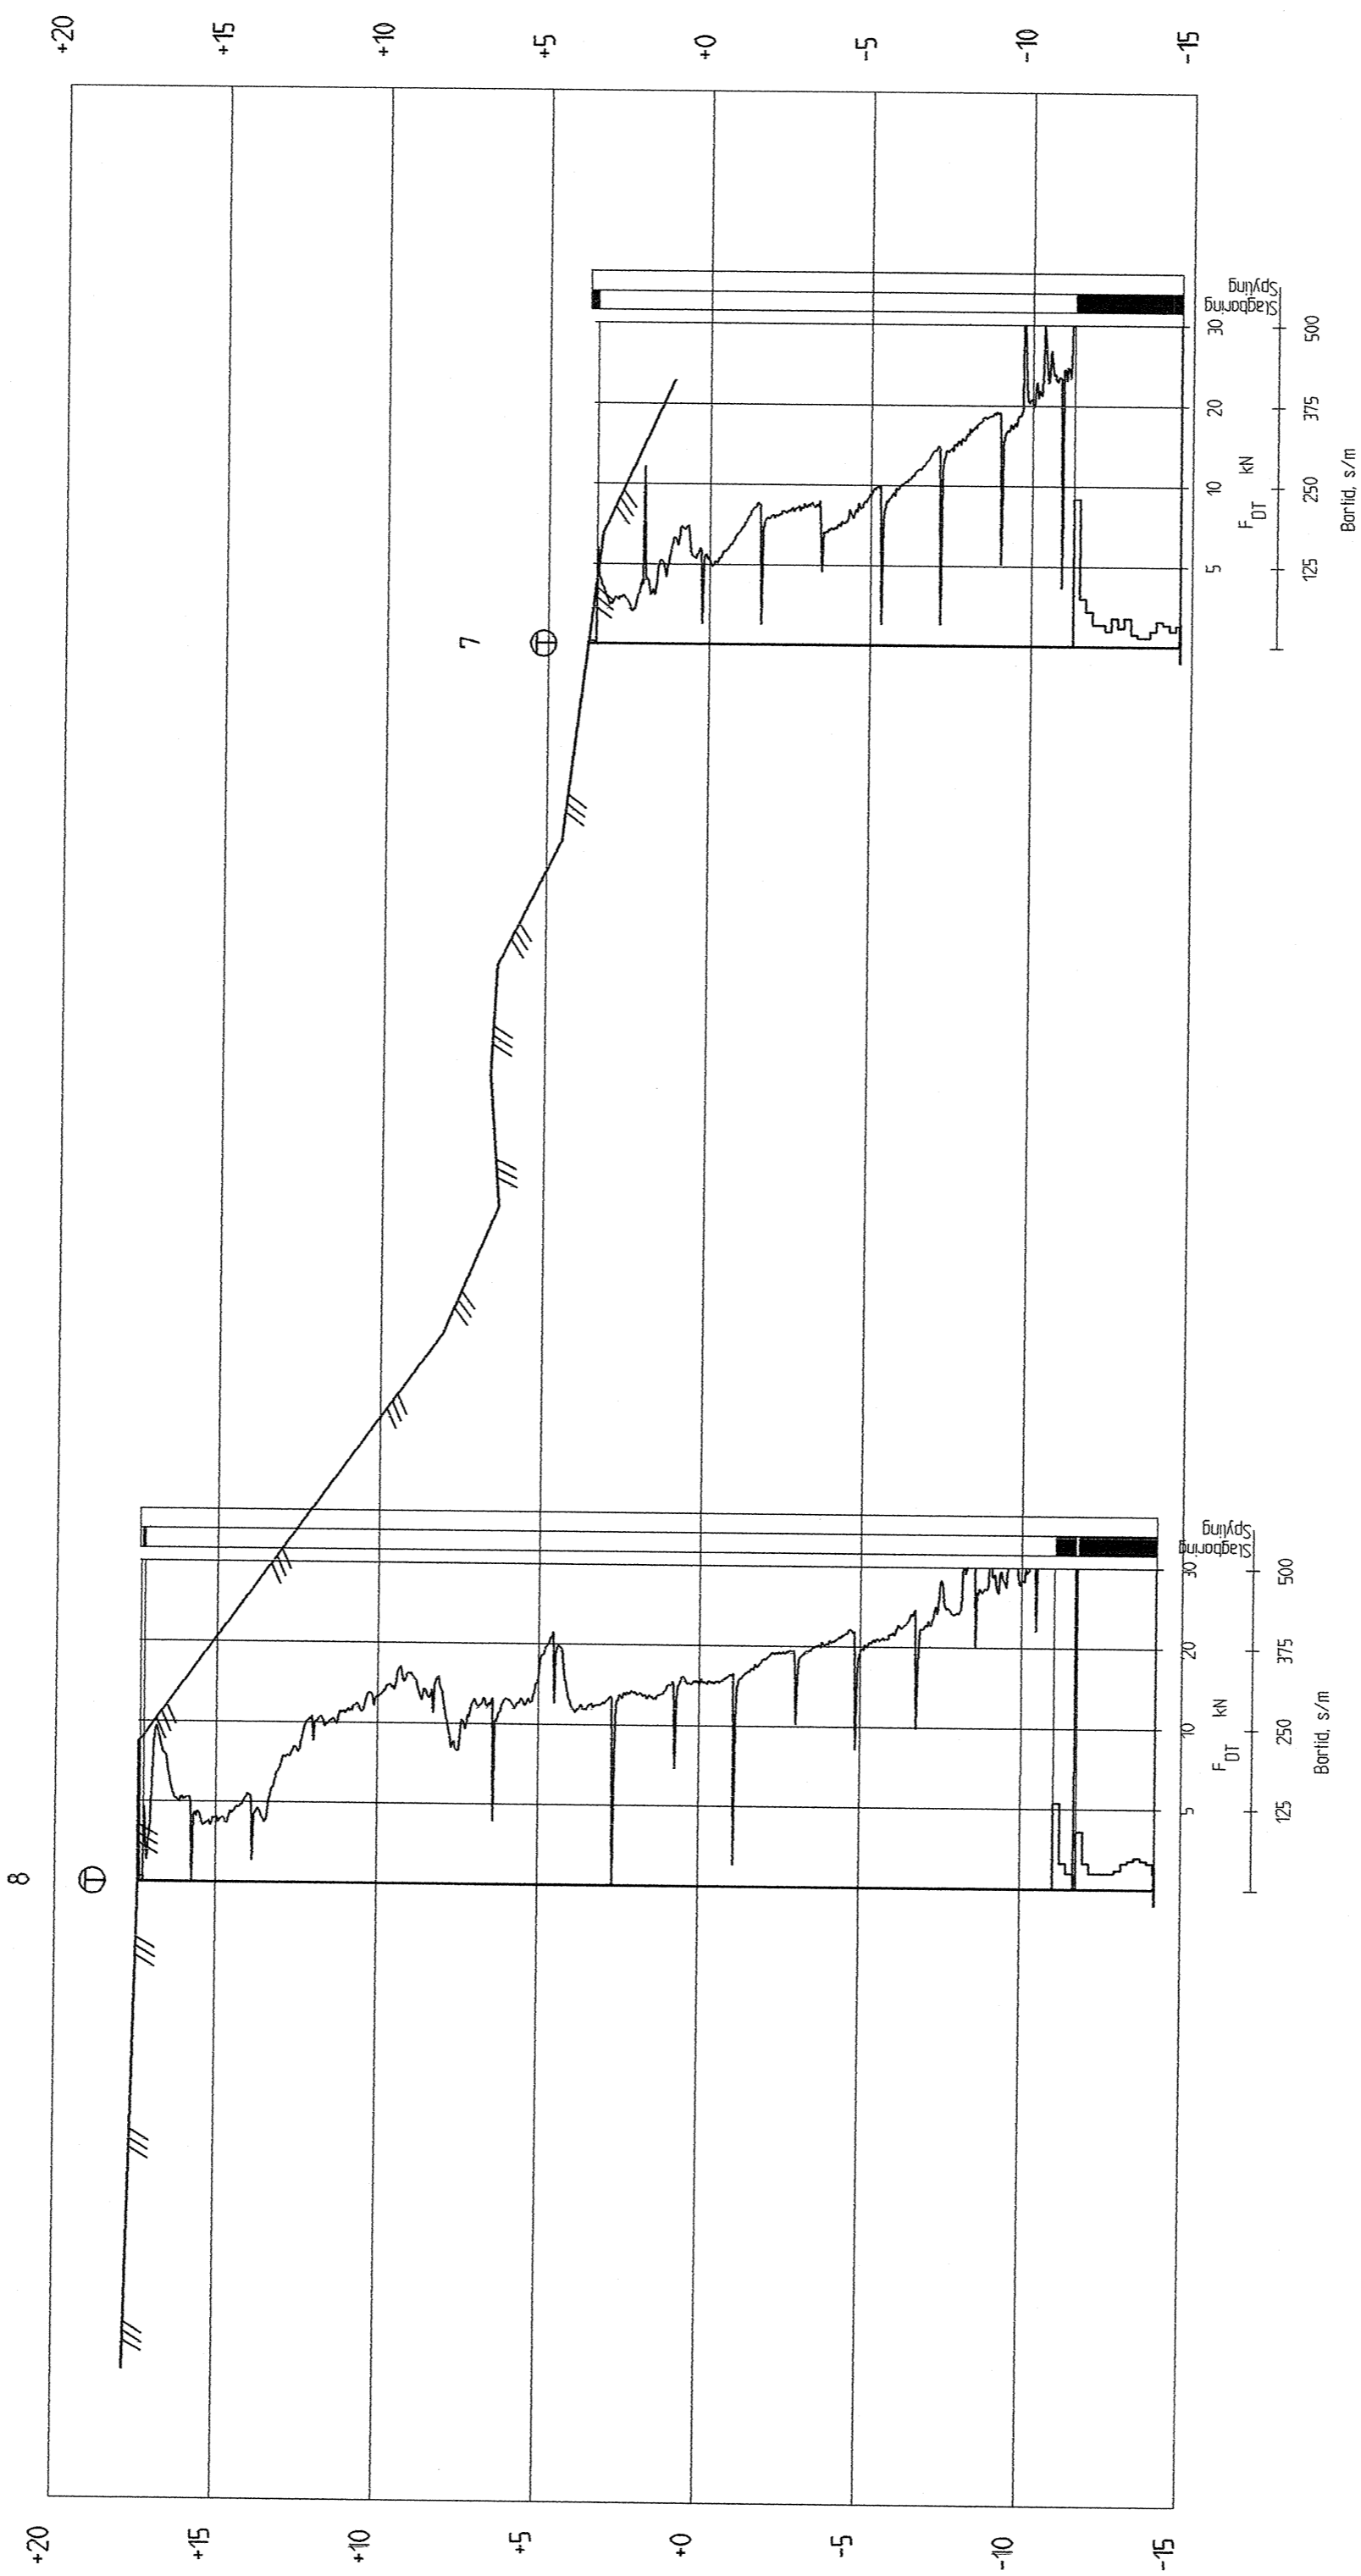

KORR.	KORREKSJONEN GJELDER	SIGN.	DATE
	NVE, RØSSÅGA	MALESTOKK	1 : 200
PROFIL C		TEGNET AV	00
Boreresultater		KONTR.	N
		DATE	25.01.99
		OPPRAG	12533
		BILAG	8
		TEGN. NR.	108




Profil D

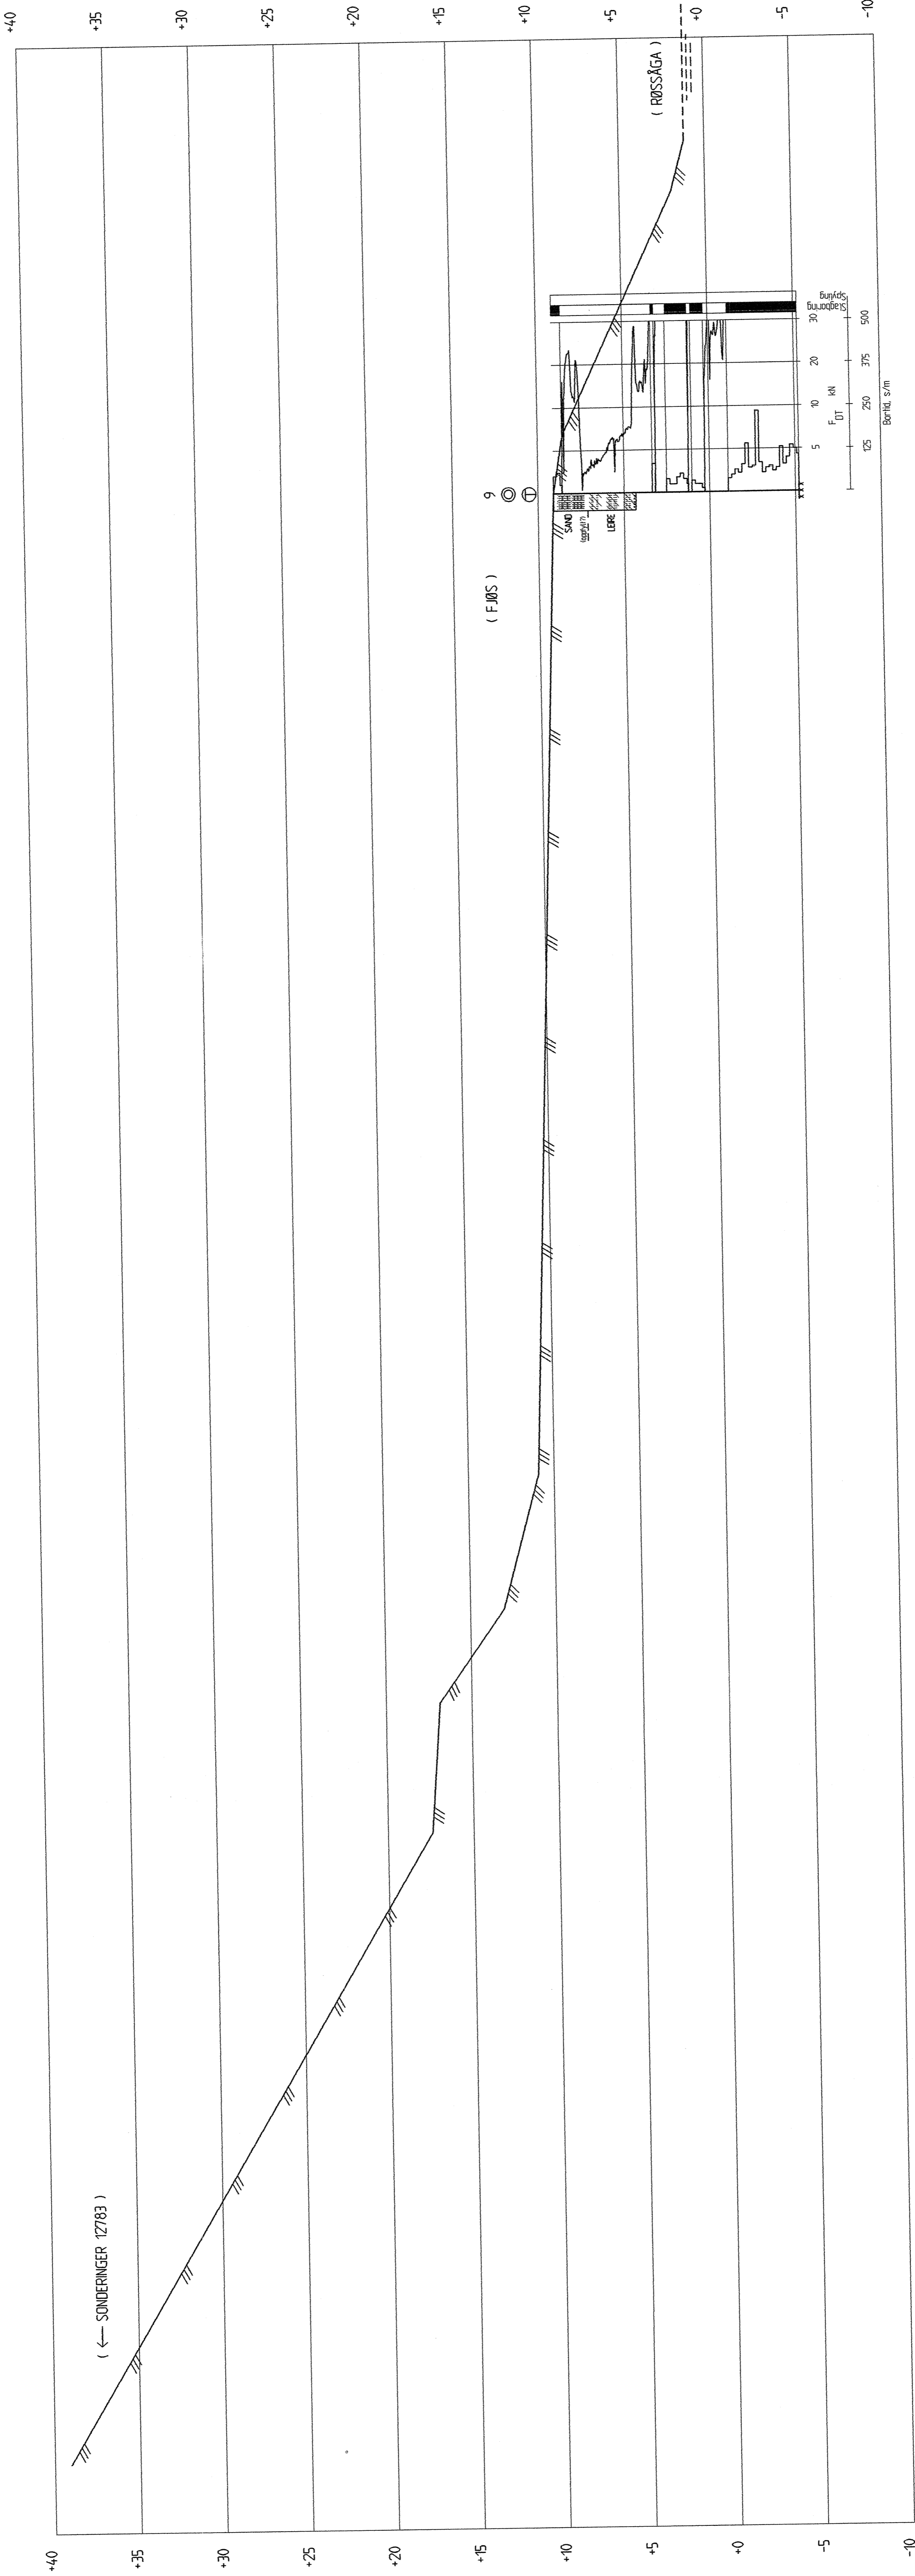

KORR:	KORREKTURER/GJELDRE	SIGN.	DATE
		MALESTORIK	
	NVE, RØSSÅGA	1 : 200	
PROFIL D		TEGNET AV	00
Boreresultater		DATE	25.01.99
		DRAG	12533
		BILAG	9
		TEGN. NR.	109




Profil E

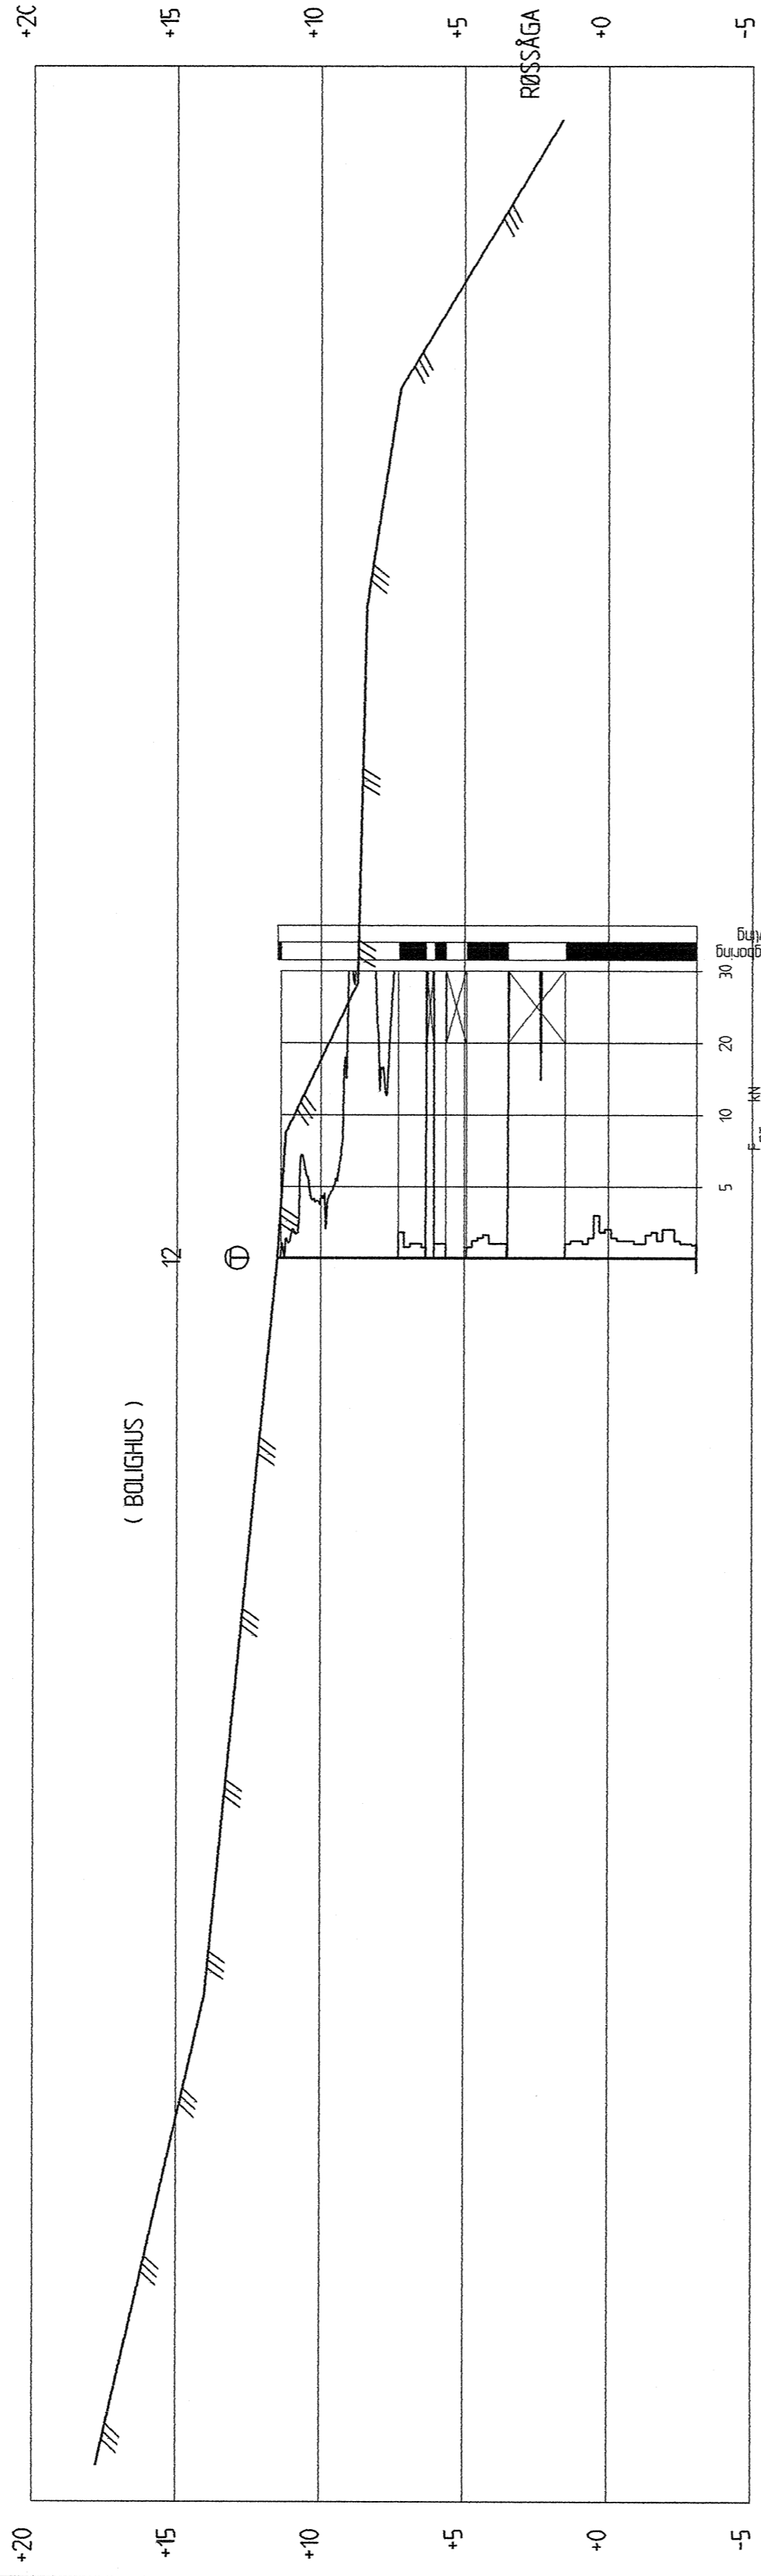

KORR.	KORREKTJØNEN GJELDER	SIGN.	DATE
	NVE, RØSSÅGA	MALESTØKK	1 : 200
	<u>PROFIL E</u>	TEGNET AV	00
	Boreresultater	KONTY	N
		DATE	25.01.99
		OPPRAG	12533
		BILAG	10
		TEGN. NR.	110




Profil F

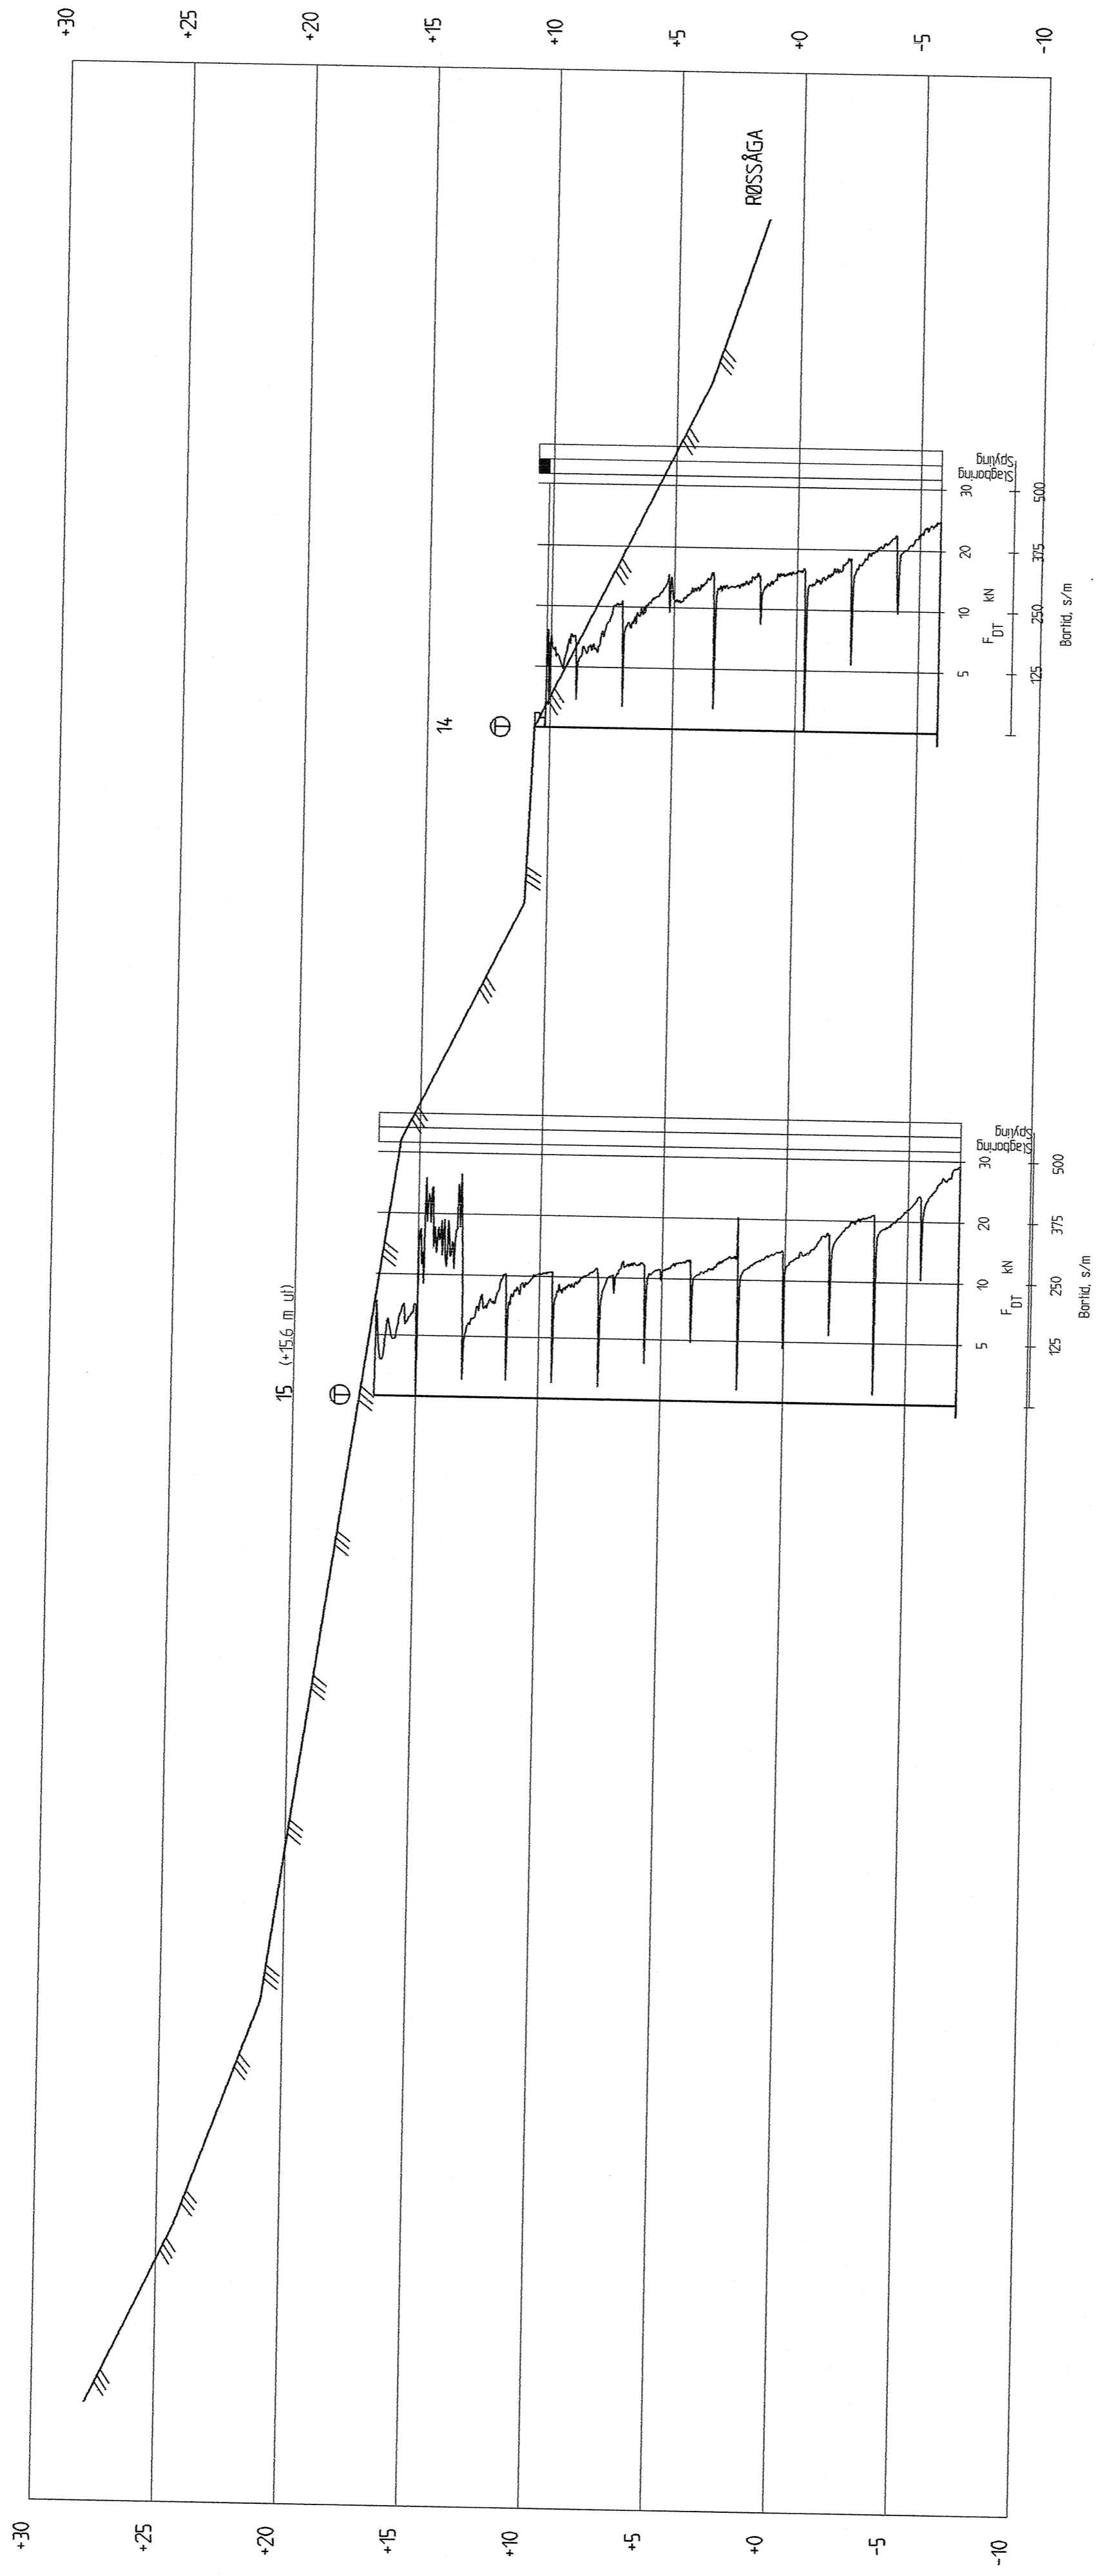

KORR.	KORREKSJONEN GJELDER	SIGN.	MALESTRIKK	DRYD
	NVE, RØSSÅGA		1 : 200	
PROFIL F		TEGNET AV	00	
Boreresultater		KONTR.	N	
		DRYD	25.01.99	
		UPPERING	12533	
		BILAG	11	
		TEGN. NR.	111	



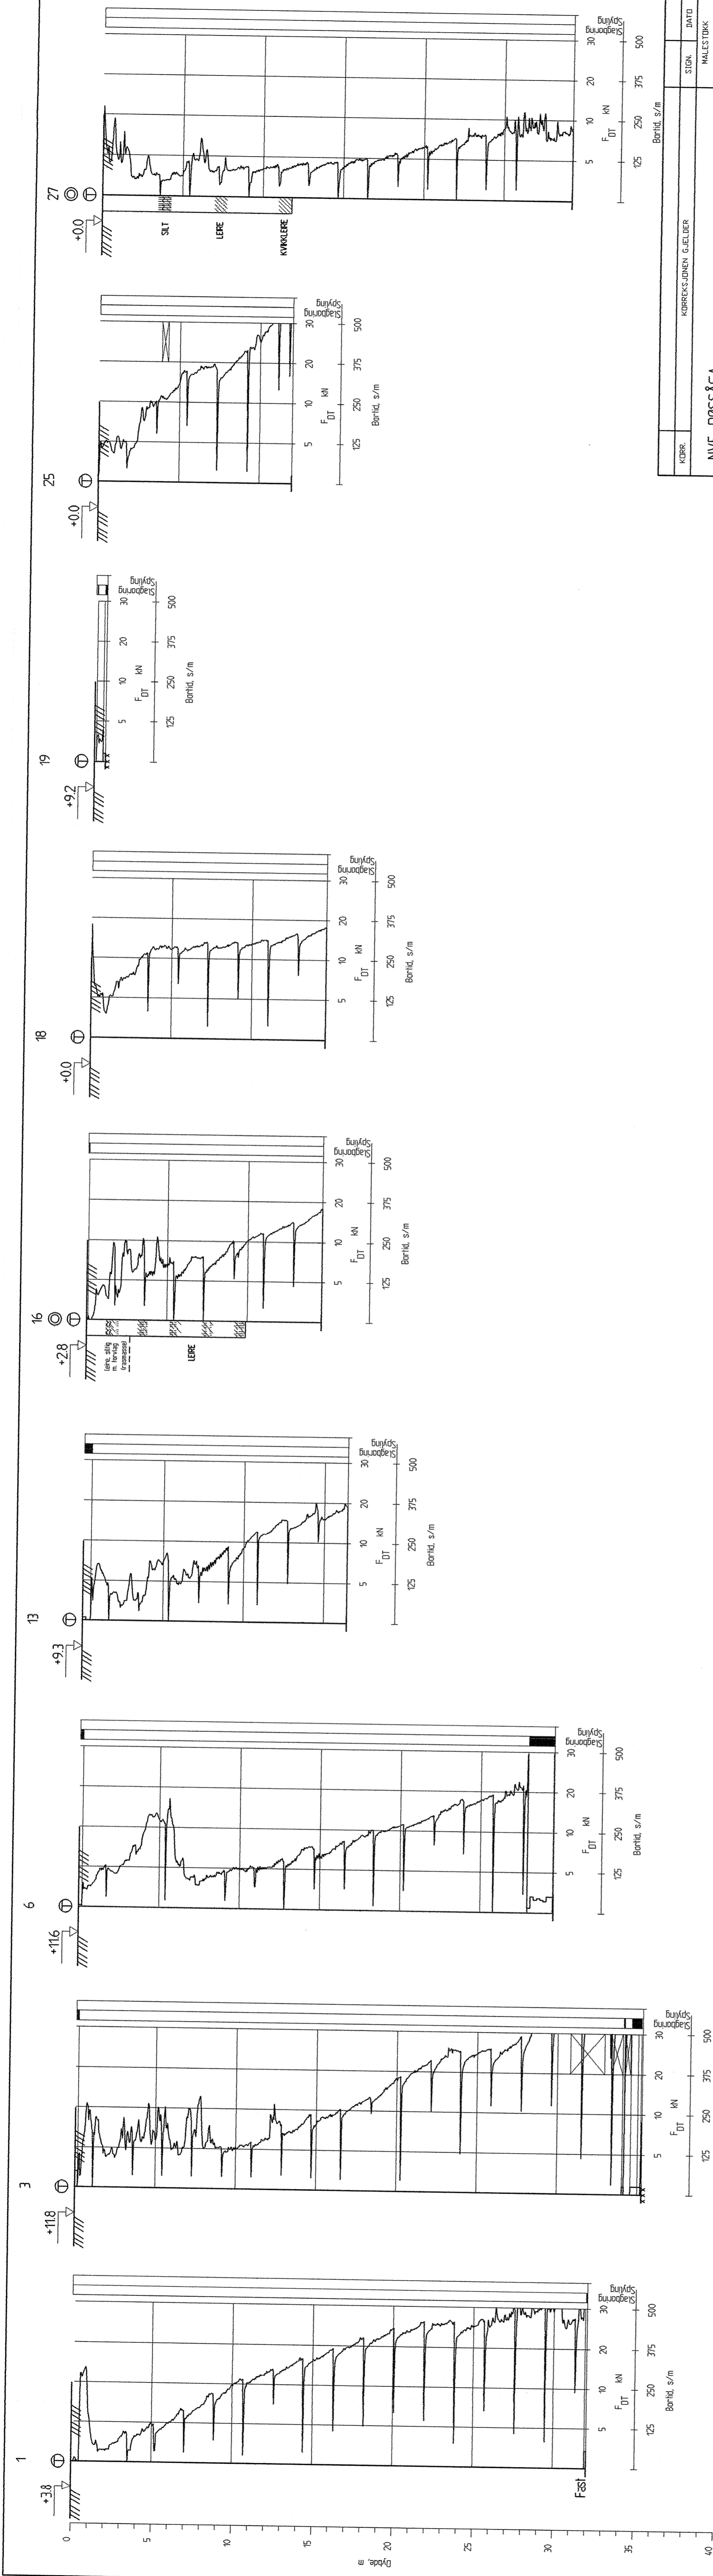

KORREKTUR	KORREKTUR	STORL.	MALESTYRKE	TEGNET AV	TEGNET AV
			HM=1200	00	00
				26.01.99	26.01.99
				12533	12533
				12	12
				112	112

NVE, RØSSÅGA

BORING 1, 3, 6, 13, 16, 18, 19, 25, 27 (Utenfor profil)

Boreresultater

KUMMENEJE SCANDIACONSULT

Rådgivende ingeniører i Geoteknikk og Ingeniørgologi