


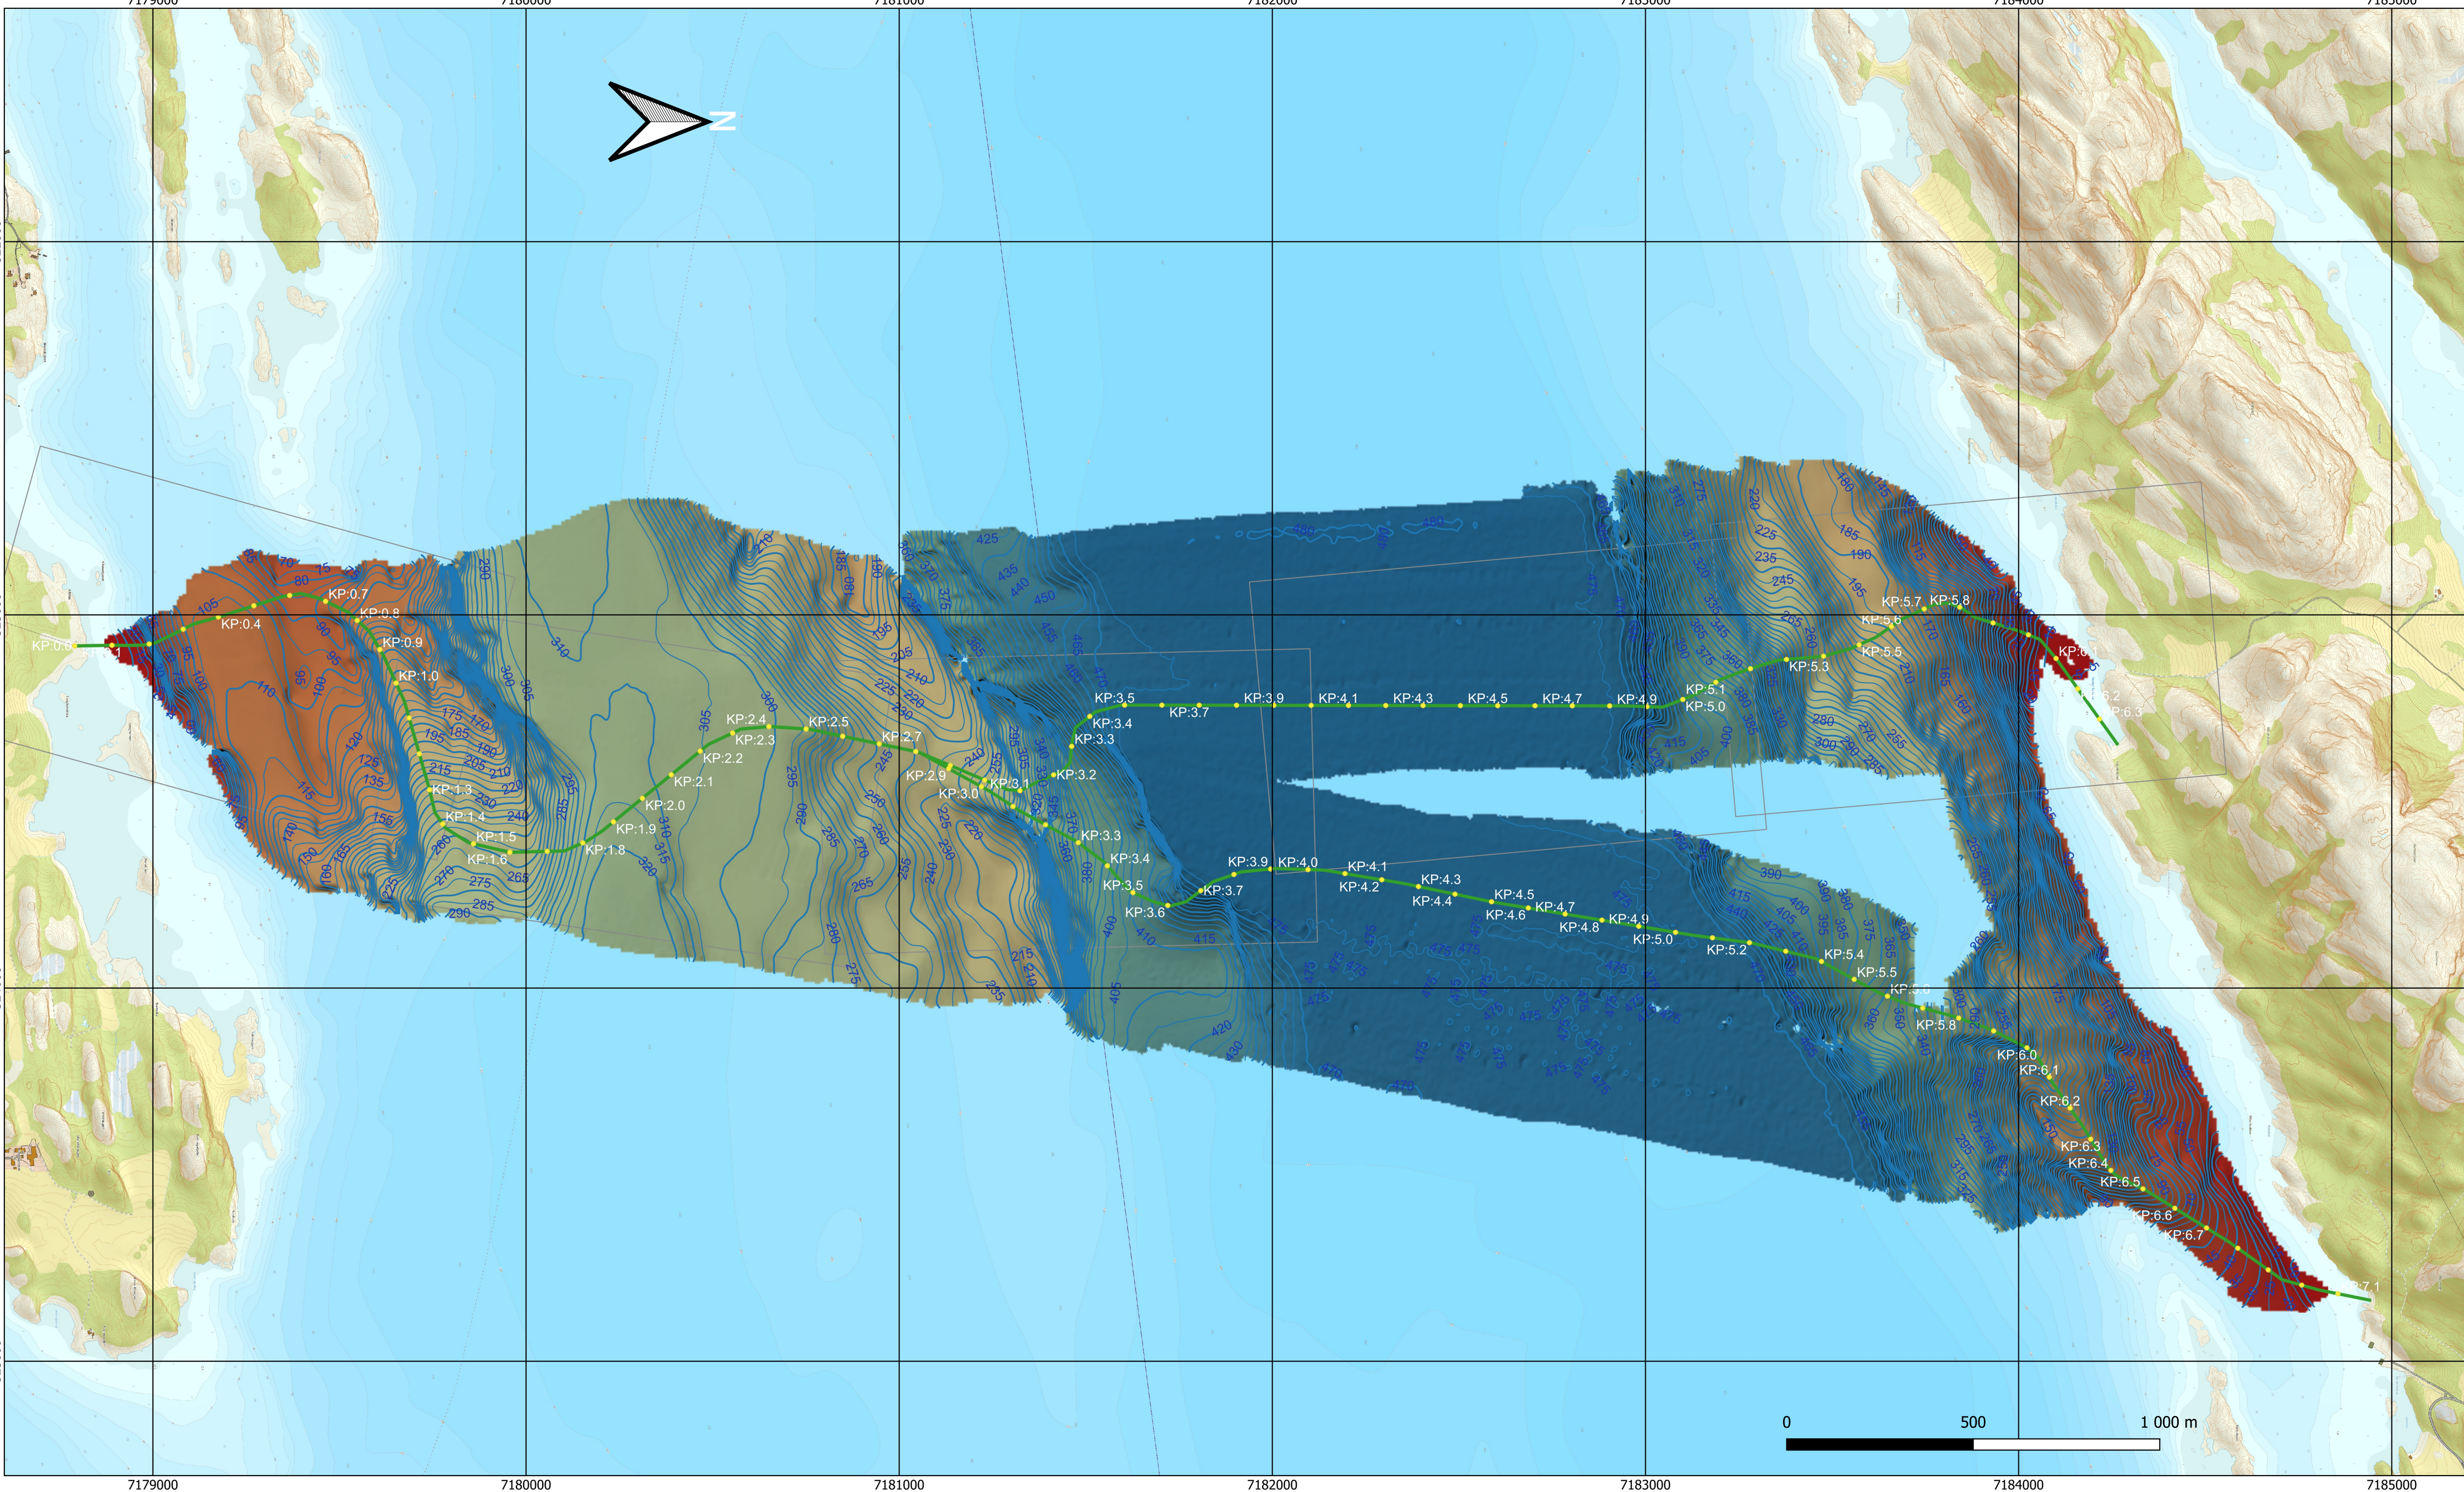

INDEX MAP

LEGEND

RPL KP Merker

Rute versjon 1

konturer

Major 10m

Minor 5m

Kart omriss

K1

Dybde model

Dybde:-5m

Dybde:-480m

KABEL OG RUTELENGDER

fid	NAME	LENGTH	version	Kabel lengde	Rute lengde	Beskrivelse
1	RPL_K1_1	6381.27636444697	1	6617	6381	til Rakvika
2	RPL_K2_1	7186.60265592828	1	7385	7187	til Tømmervika

SURVEY SPESIFIKASJONER		
Horisontalt	ETRS89	
Datum:		
Projeksjon:	UTM zone 33	
Central Scale	0.9996	
Factor:		
False Easting:	500 000m	
False Northing:	0m	
Dimensjon:	Meter	
Vanndybder	Vertikalt er data referert til NN2000	
Survey dato:	Oktober/november 2018 and Mars 2021	
Farøy:	ScanSub	
Posisjonering:	Kartverket C-POS	
Gyro:	Applanix Wavemaster	
MRU:	Applanix Wavemaster	
MBE:	Reson T50-P	

Rev	Dato	Revisjon	Originator	Checker	Approver
A1	2021-11-25	Utgitt for informasjon	KL	ES	
B2					
B3					

Kontraktor:Survey Kontraktor:

Tittel:

TENSIO TN-Folda Rute

Alt 1 (K1) og Alt 2 (K2)

Fosnes - Tømmervika

Y x XXkV Sjøkabler

Drawing No	Format	Scale	Sheet
1112-ISAS-NU_Folda Overview	A1	1:10000	1 of 1