




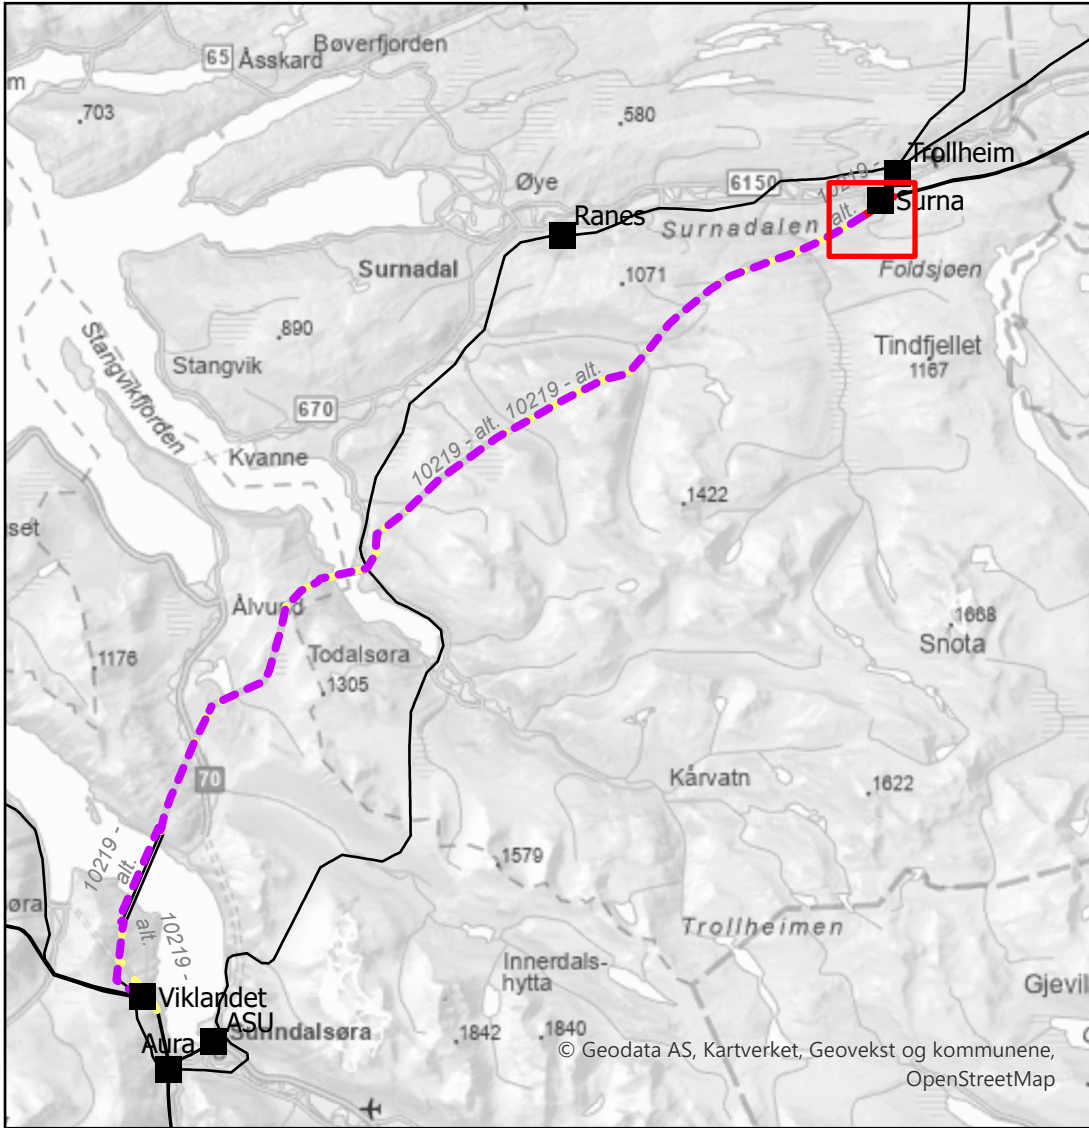


420 kV kraftledning Surna-Viklandet II
Detaljplan
Skogryddeplan
Kartserie

- Legend**
- Ny 420 kV kraftledning
 - Midlertidig omlegging 300 kV
 - 300 kV ledning rives
 - Planlagt mast
 - Mast rives
 - Eksisterende mast
 - Eksisterende ledninger
 - Fugleavvisere
 - Eksisterende vei
 - Ny midlertidig vei
 - Eksisterende terrengspor
 - Ny midlertidig riggplass
 - Restriksjonsområde
 - Stasjonsgjerde
 - Klausuleringsbeltet
 - Skogrydding
 - Ikke drivbart, begrenset skogrydding
 - Ikke drivbart, snauhogst

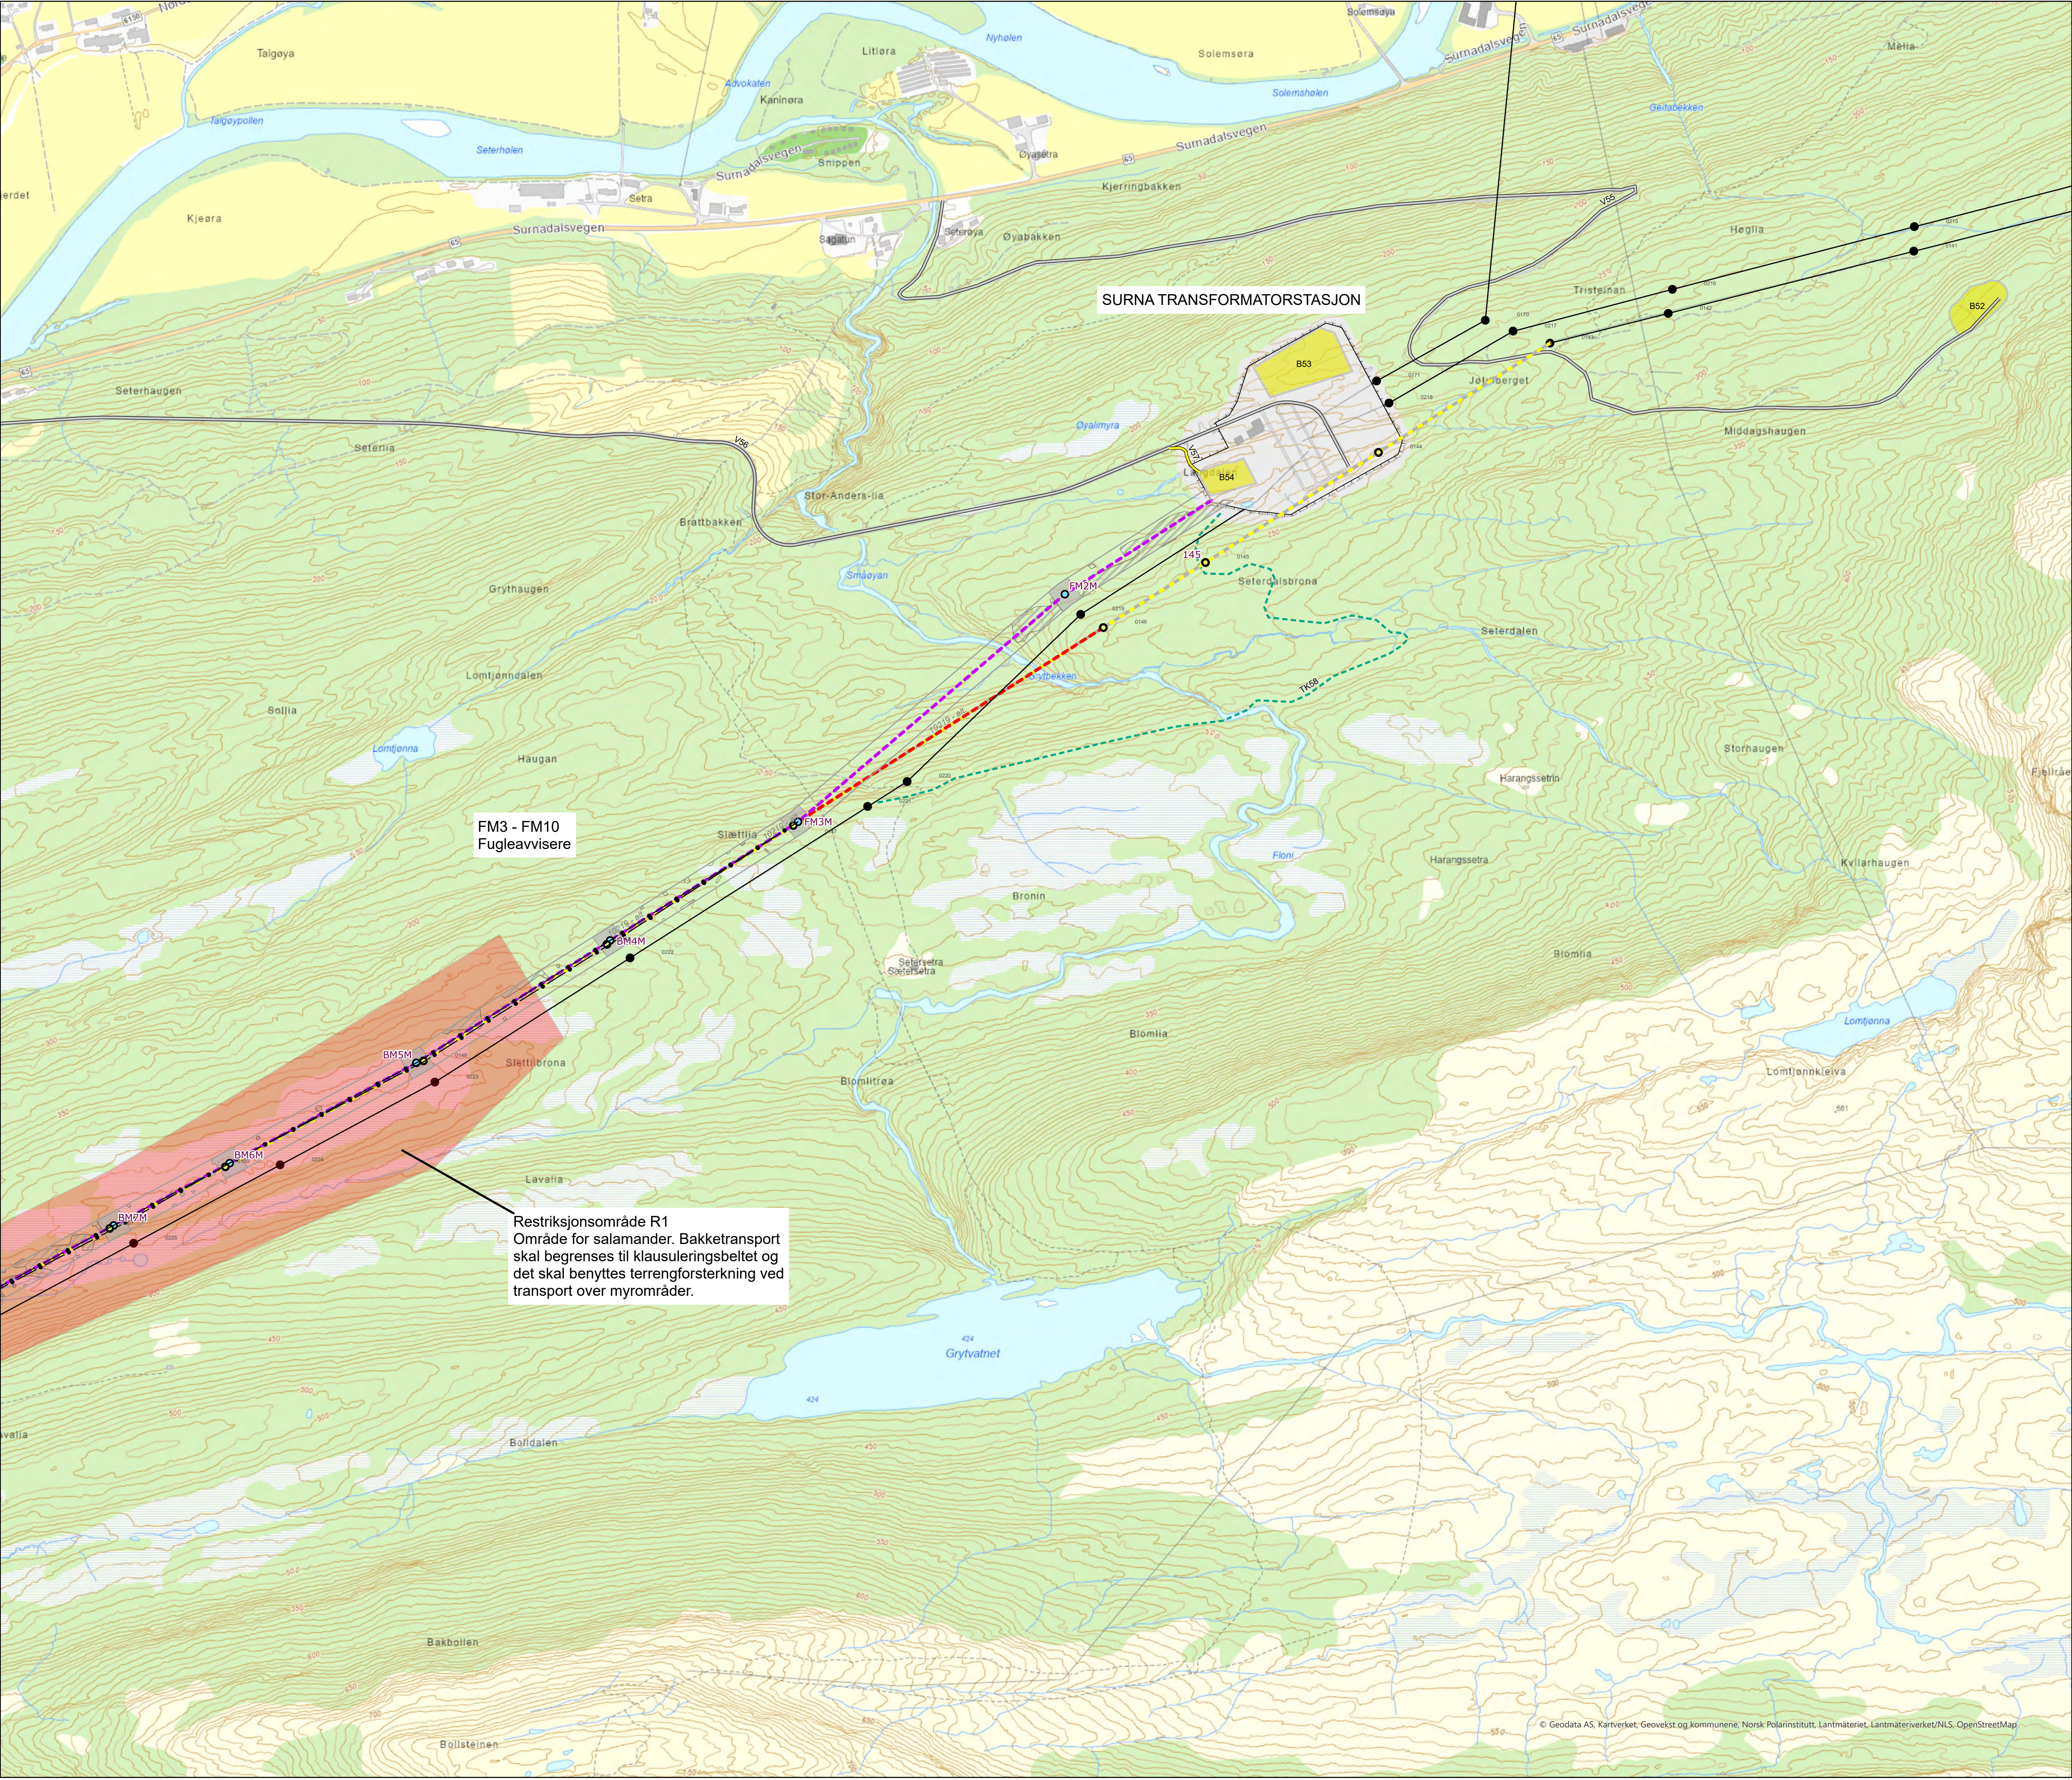



Prosjekt: 10219 Surna-Viklandet II				Målestokk: 1:5000	
Detaljplankart 420 kV Surna-Viklandet II				Digital prod: AV	
Statnett				Kontrollert: ARE	
				Godkjent: OJH	
				Dato: 28.06.2024	
Company's drawing No.:				Replaces drawing:	
Ansvarlig: NPM	Utførende: NPMK	Fase:	Objekt:	Blad:	Format: A1
Dokid: 2023/2248-6				Rev.: 1	

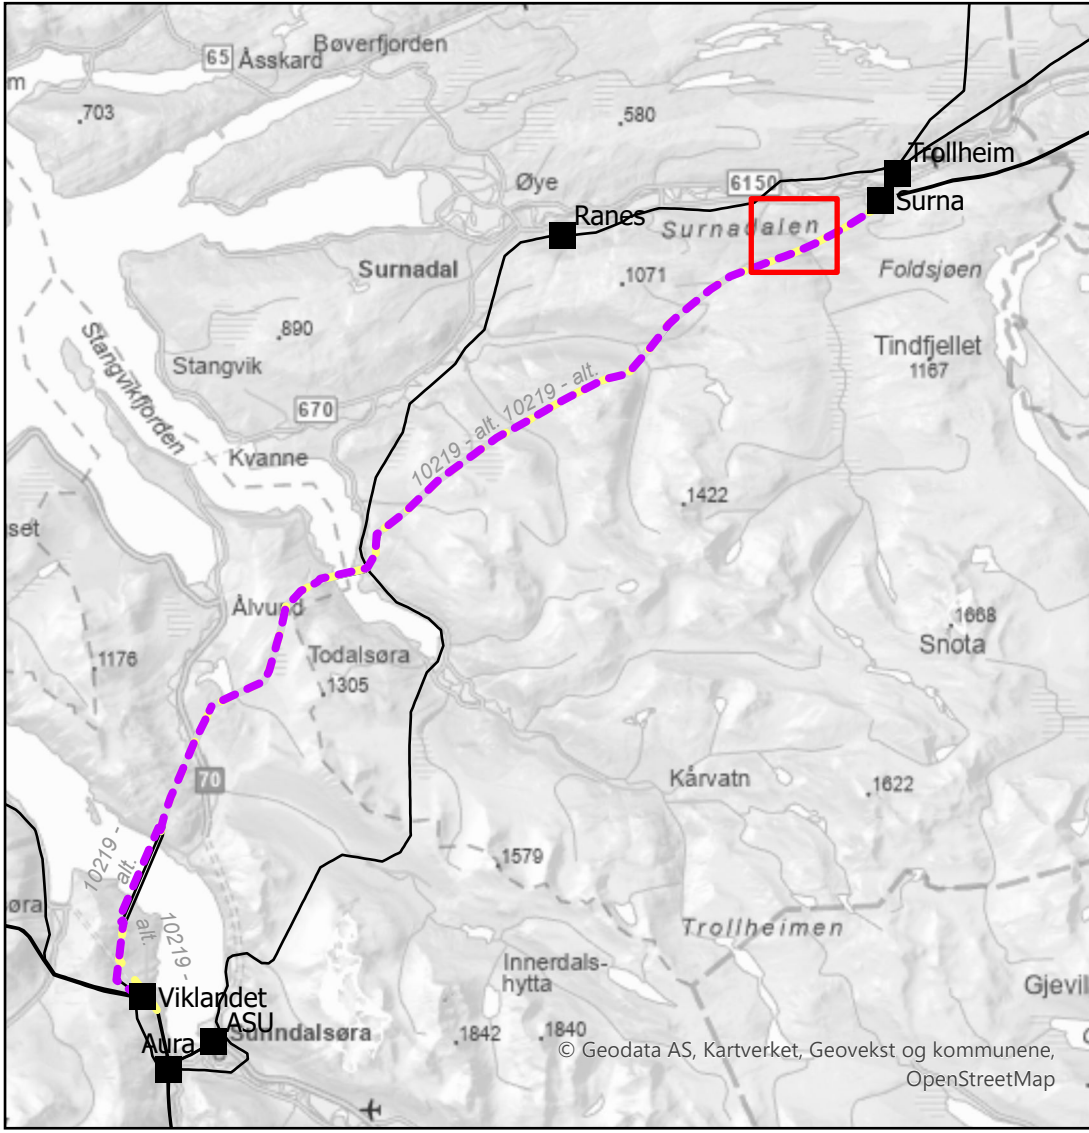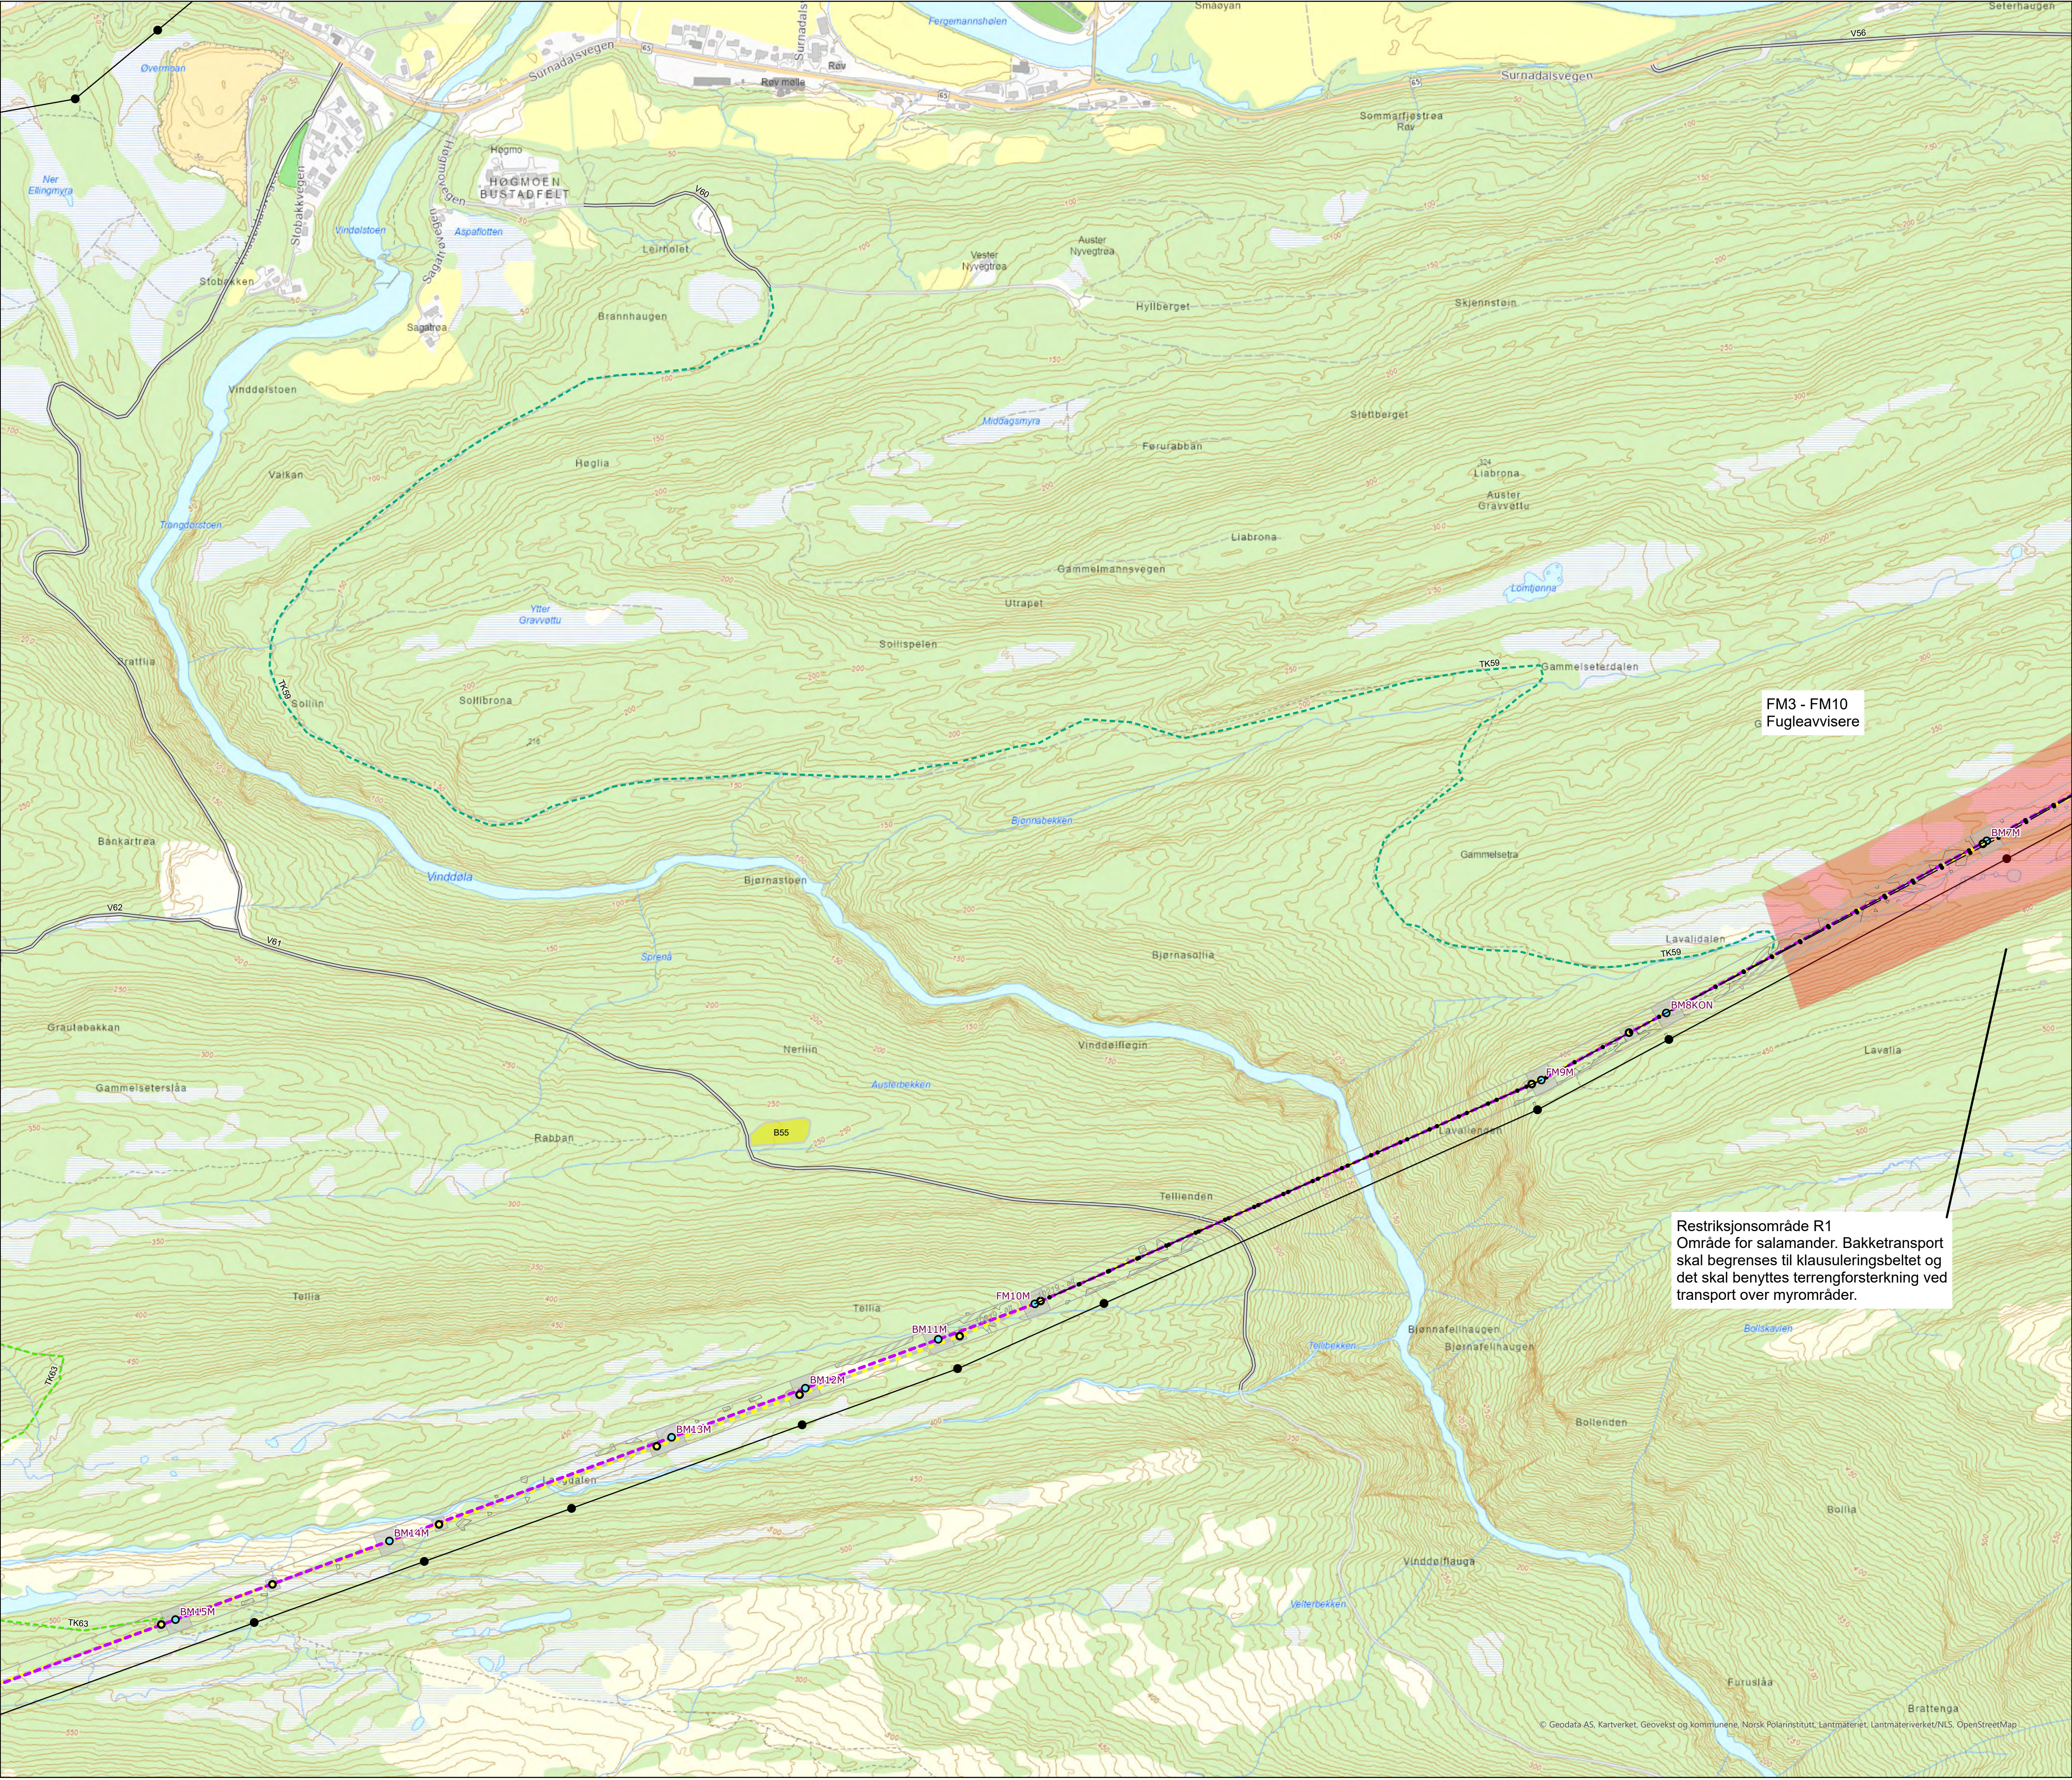

420 kV kraftledning Surna-Viklandet II
Detaljplan
Skogryddeplan
Kartserie

- Legend**
- Ny 420 kV kraftledning
 - 300 kV ledning rives
 - Planlagt mast
 - Mast rives
 - Eksisterende mast
 - Eksisterende ledninger
 - Fugleavvisere
 - Eksisterende vei
 - Eksisterende terrengspor
 - Nytt terrengspor
 - Ny midlertidig riggplass
 - Restriksjonsområde
 - Klausuleringsbeltet
 - Skogrydding
 - Ikke drivbart, begrenset skogrydding
 - Ikke drivbart, snauhogst

Prosjekt:	10219 Surna-Viklandet II	Målestokk:	1:5000
		Digital prod	AV
Detaljplankart 420 kV Surna-Viklandet II		Kontrollert	ARE
		Godkjent:	OJH
		Dato:	28.06.2024
		Company's drawing No.:	Replaces drawing:
Ansvarlig:	NPM	Utførende:	NPMK
Fase:		Objekt:	
Blad:	2	Format:	A1
Dokid:	2023/2248-6	Rev.:	1

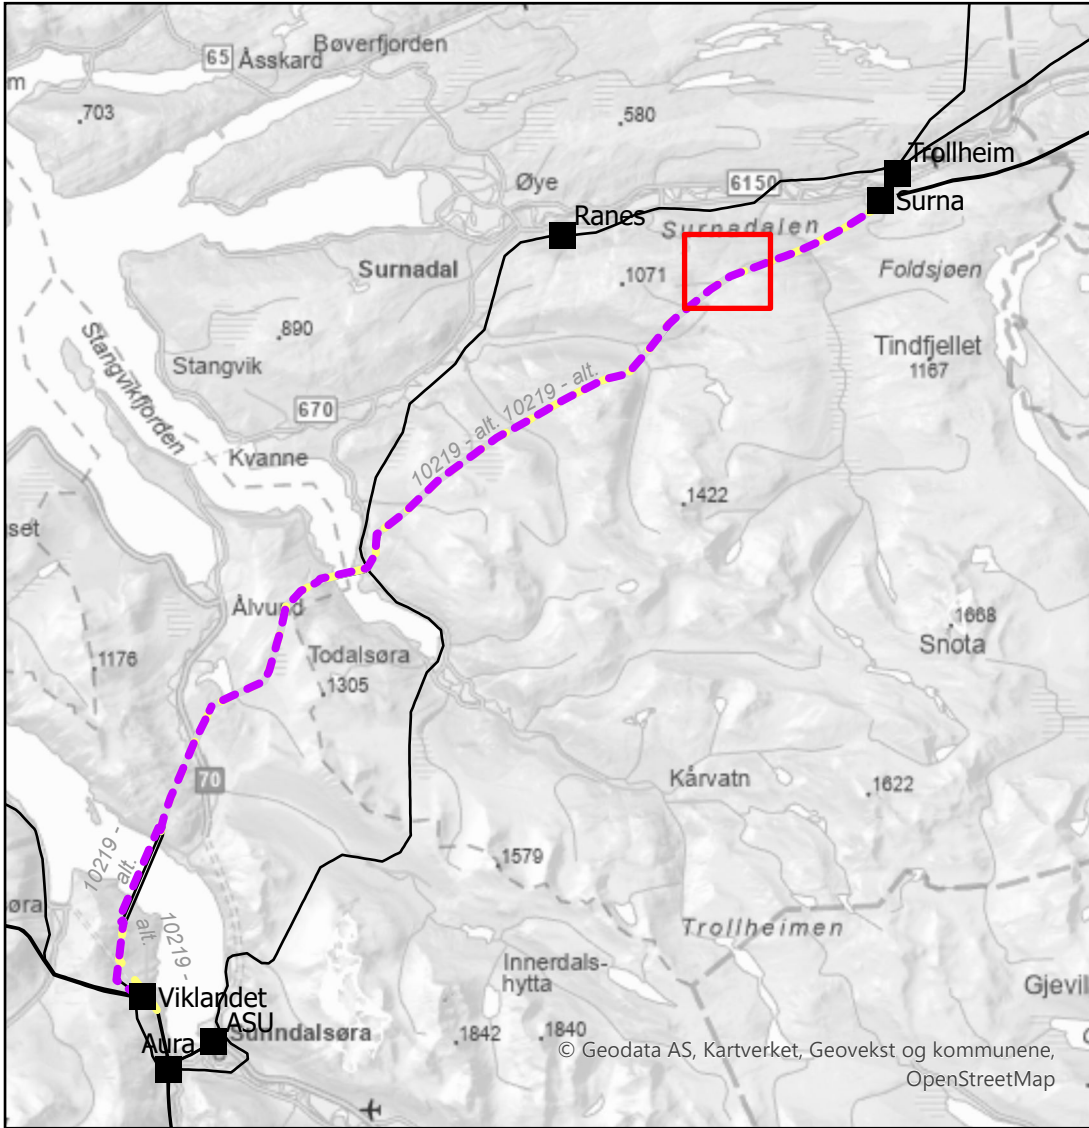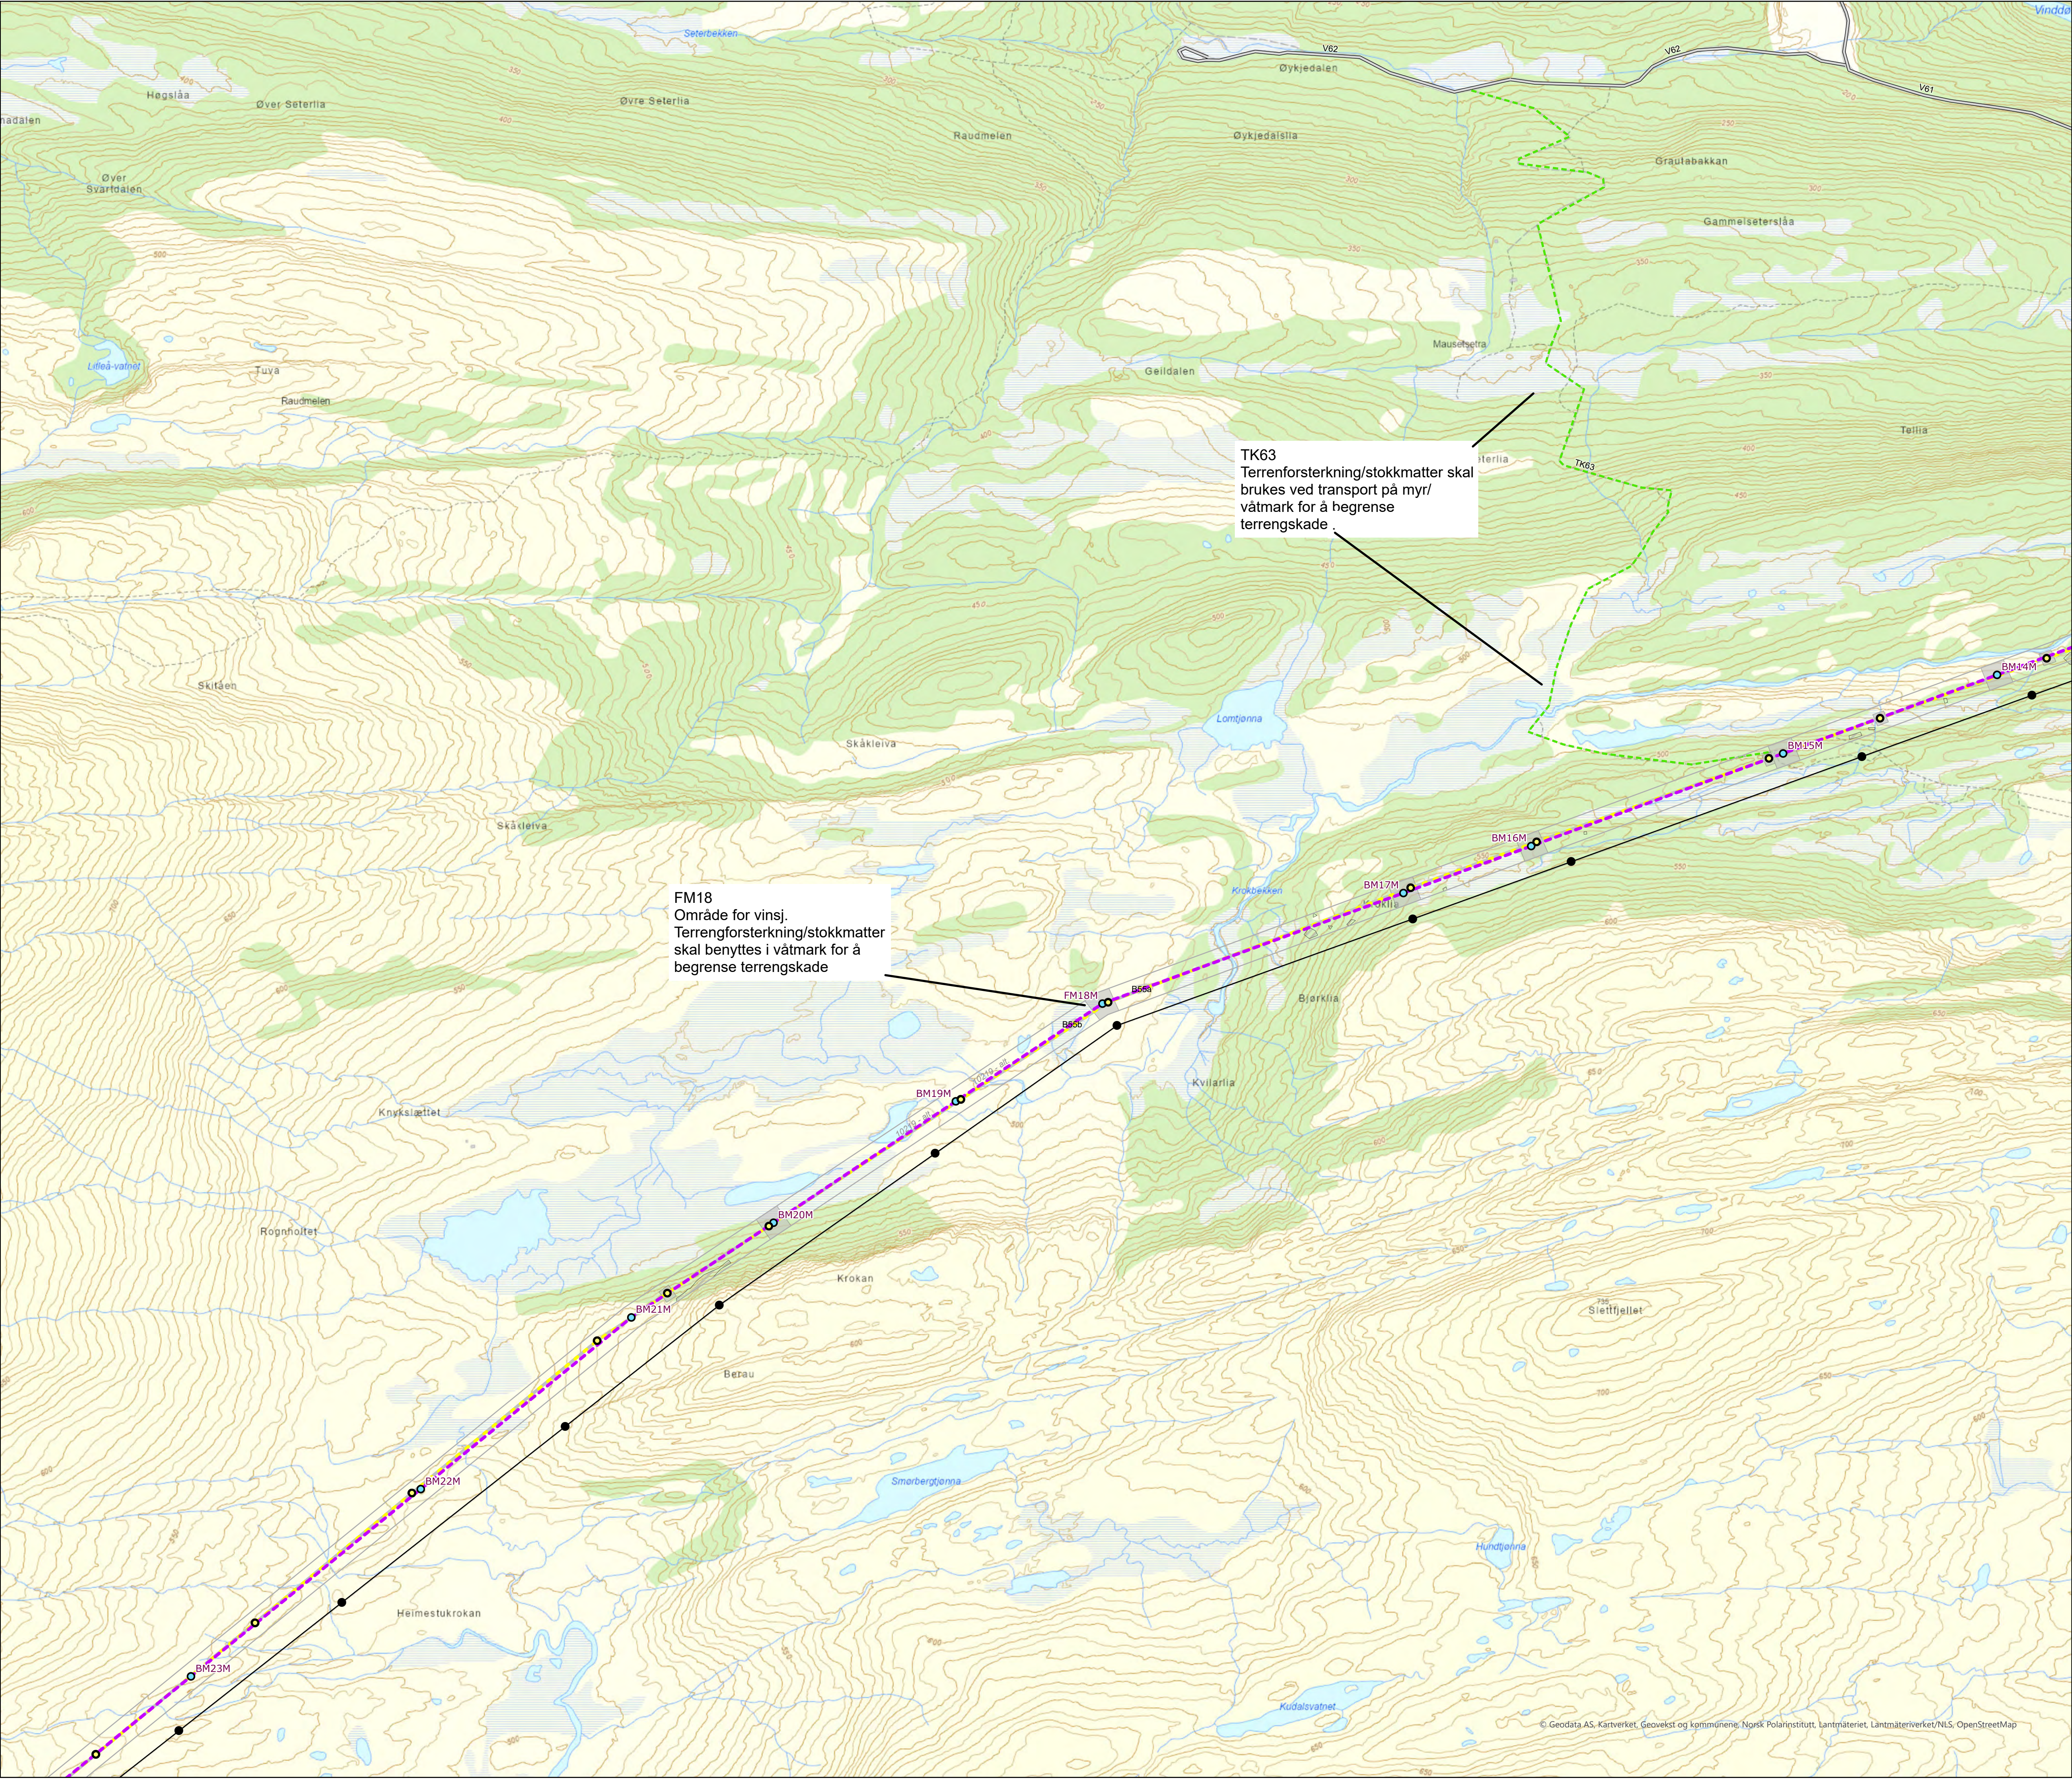

420 kV kraftledning Surna-Viklandet II

Detaljplan

Skogryddeplan

Kartserie

Legend

Ny 420 kV kraftledning

300 kV ledning rives

Planlagt mast

Mast rives

Eksisterende mast

Eksisterende ledninger

Eksisterende vei

Nytt terrengspor

Ny midlertidig riggplass



Klausuleringsbeltet

Skogrydding

Ikke drivbart, begrenset skogrydding

Ikke drivbart, snauhogst

Prosjekt: 10219 Surna-Viklandet II				Målestokk: 1:5000			
Detaljplankart 420 kV Surna-Viklandet II				Digital prod: AV			
Statnett				Kontrollert: ARE			
				Godkjent: OJH			
				Dato: 28.06.2024			
Company's drawing No.:				Replaces drawing:			
Ansvarlig: NPM	Utførende: NPMK	Fase:	Objekt:	Blad: 3	Format: A1	Dokid: 2023/2248-6	Rev.: 1

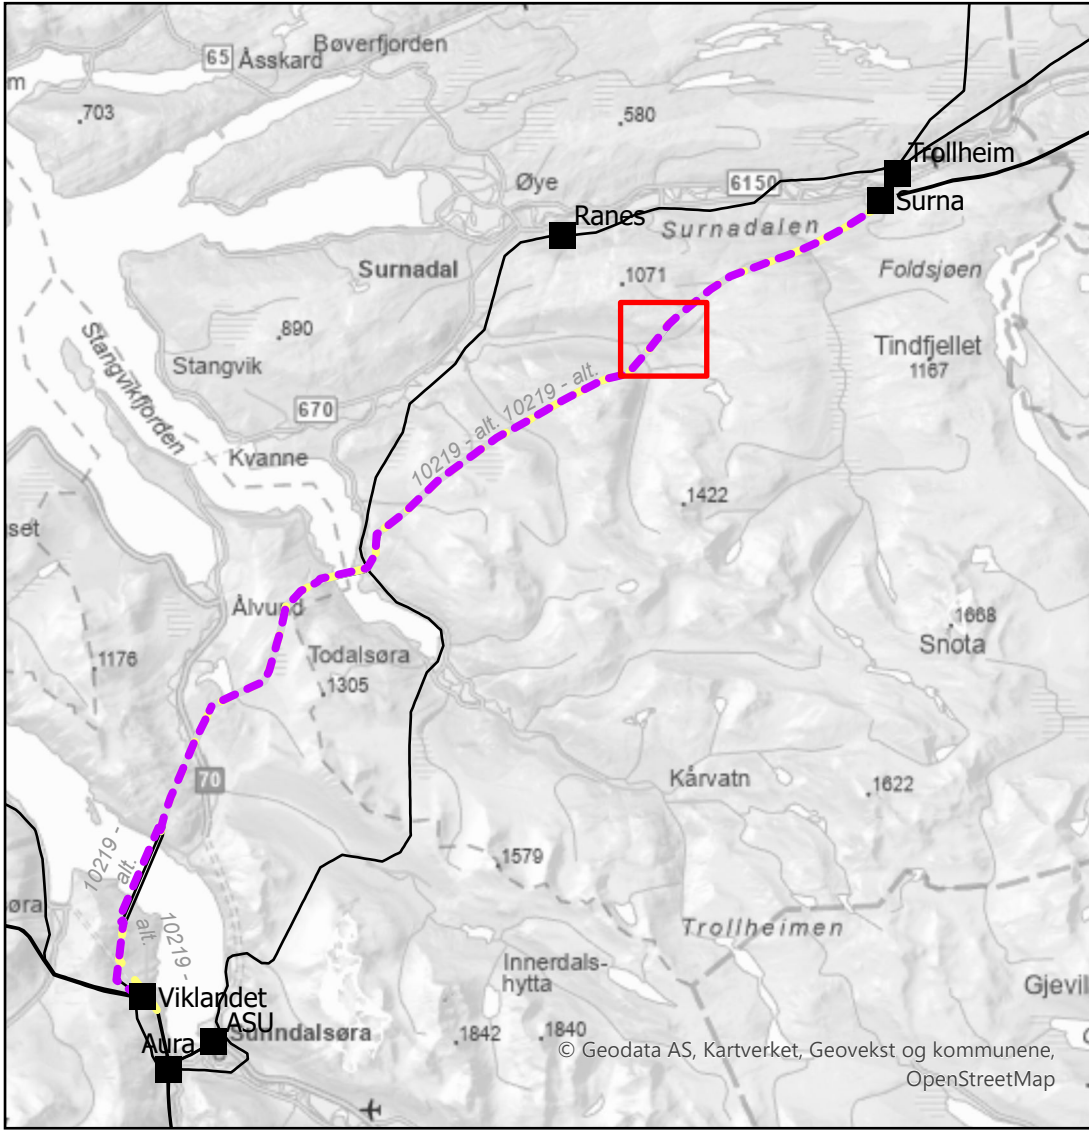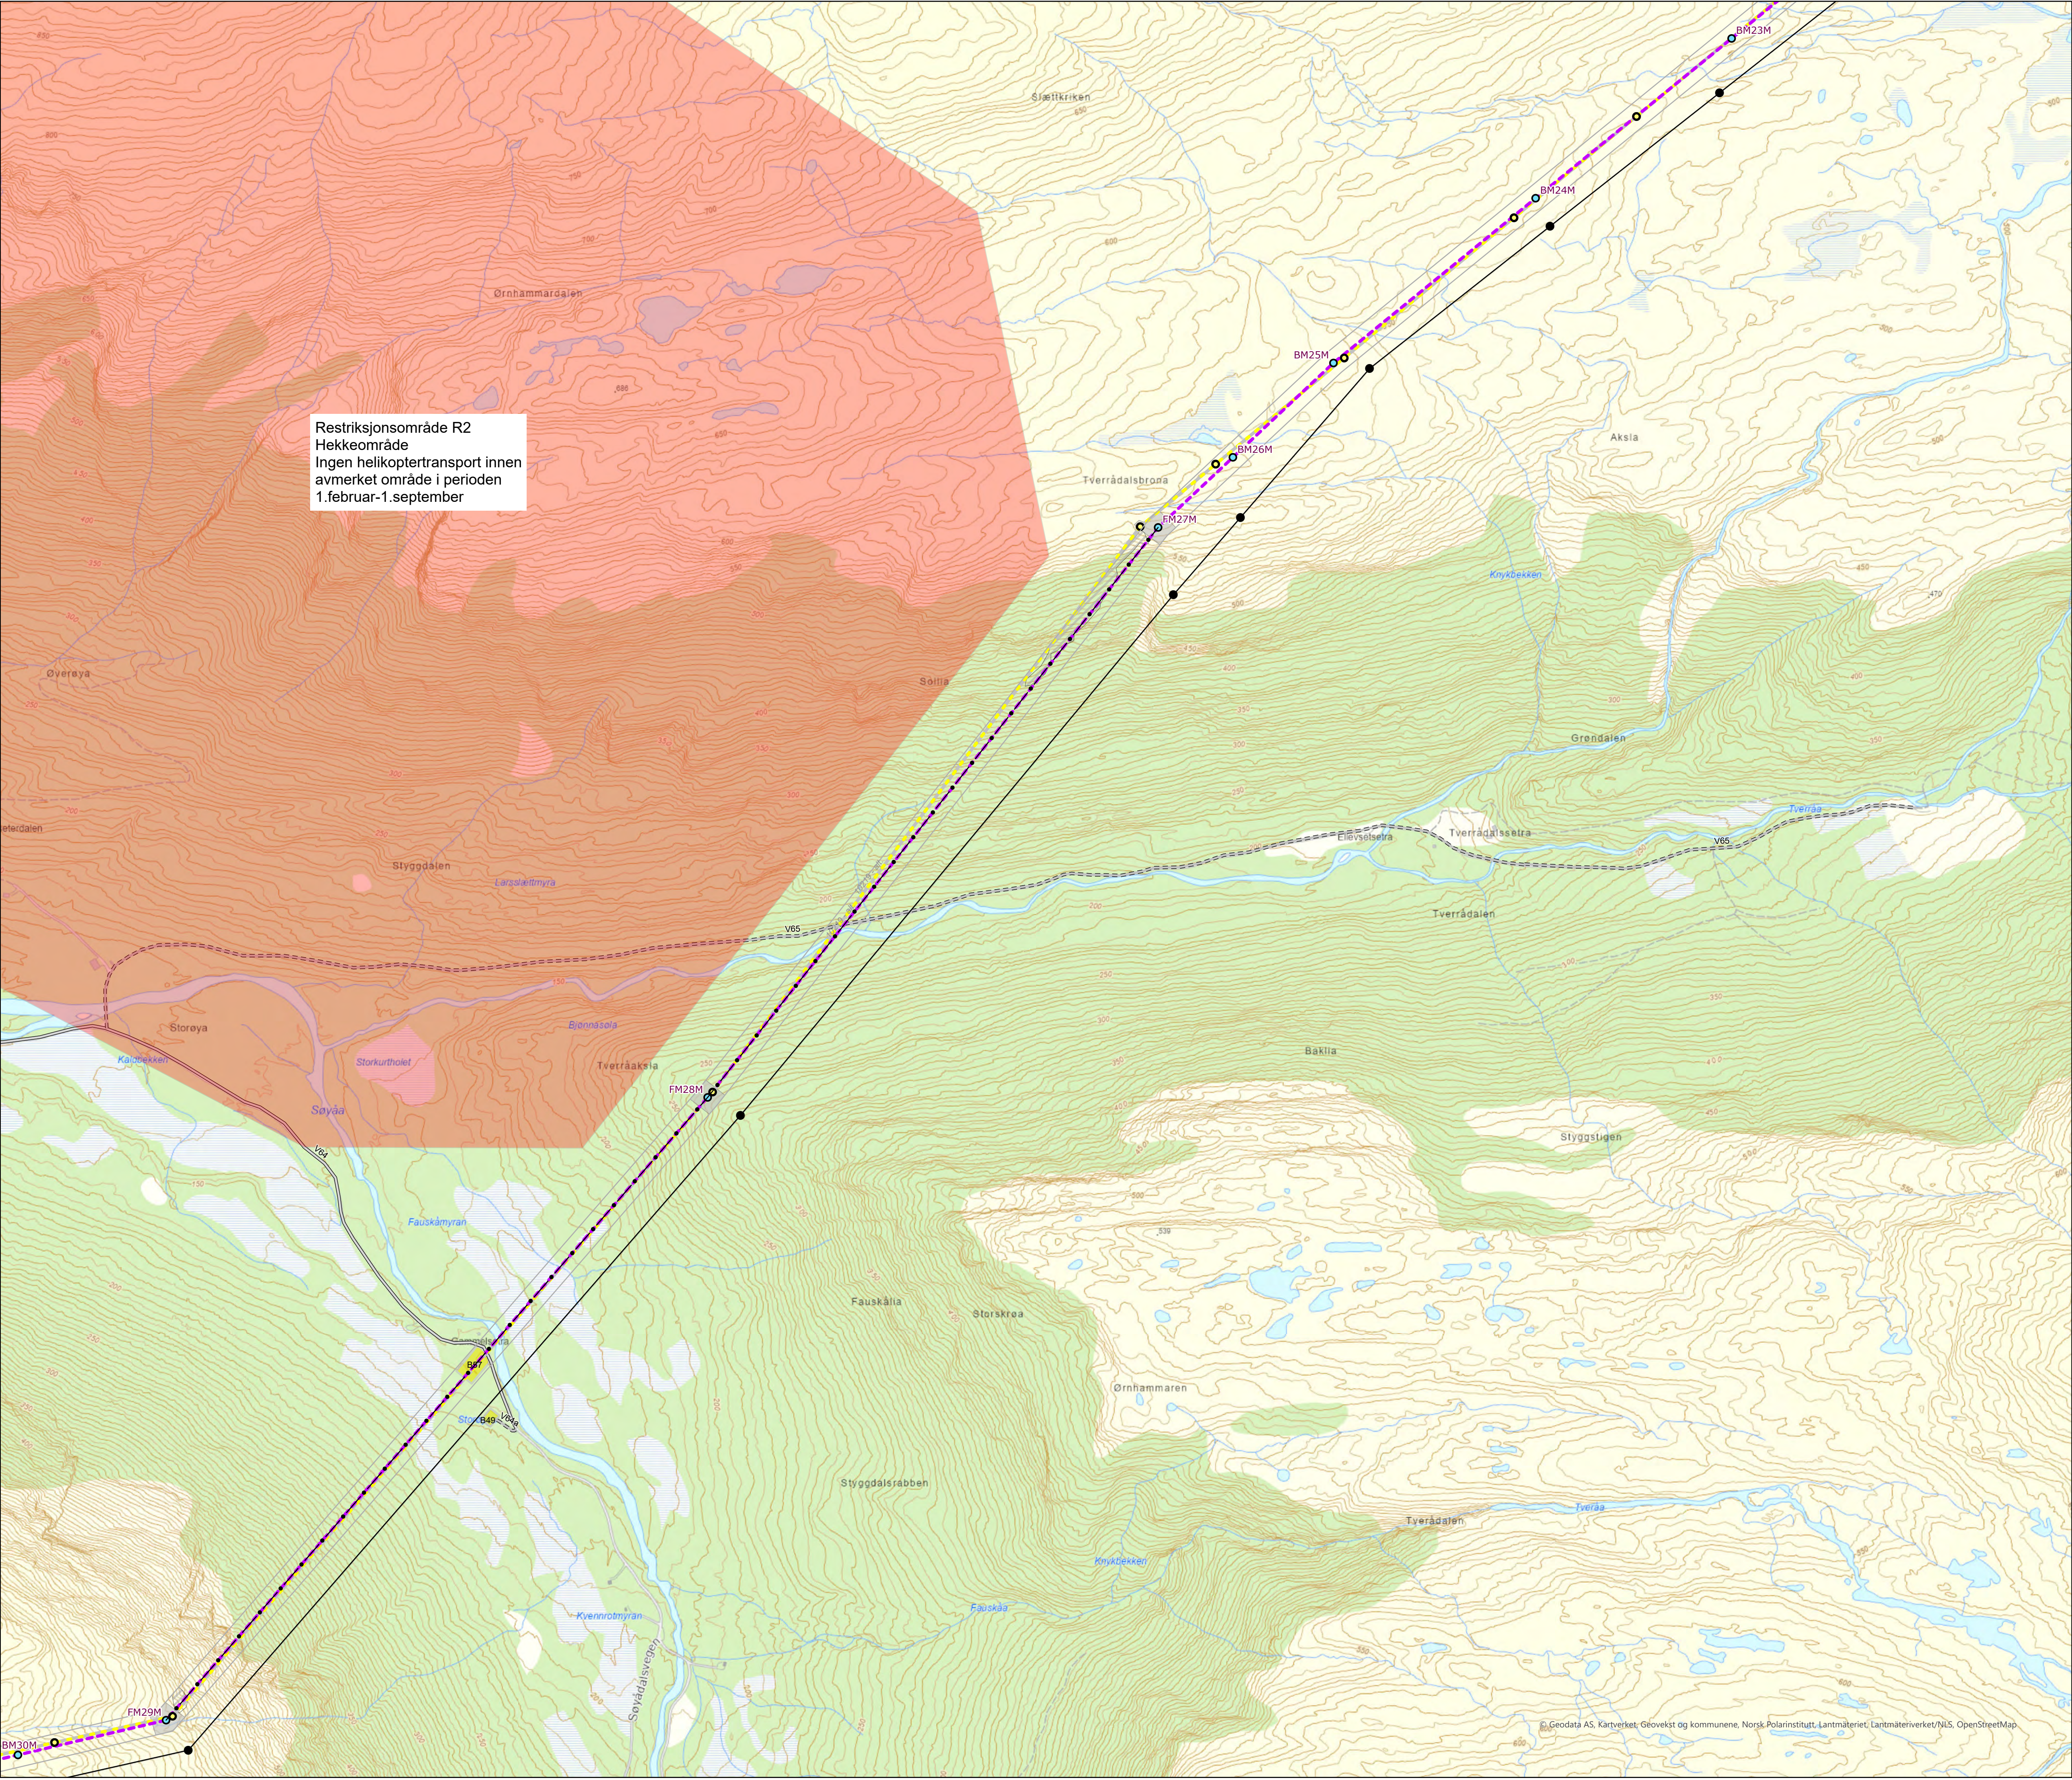

420 kV kraftledning Surna-Viklandet II


Detaljplan

Skogryddeplan


Kartserie

- Legend**
- Ny 420 kV kraftledning
 - 300 kV ledning rives
 - Planlagt mast
 - Mast rives
 - Eksisterende mast
 - Eksisterende ledninger
 - Fugleavvisere
 - Eksisterende vei
 - Eksisterende traktorvei
 - Ny midlertidig riggplass
 - Restriksjonsområde
 - Klausuleringsbeltet
- Skogrydding**
- Ikke drivbart, begrenset skogrydding
 - Ikke drivbart, snauhogst

Prosjekt: 10219 Surna-Viklandet II						Målestokk: 1:5000	
Detaljplankart 420 kV Surna-Viklandet II						Digital prod: AV	
Statnett						Kontrollert: ARE	
						Godkjent: OJH	
						Dato: 28.06.2024	
Company's drawing No.:						Replaces drawing:	
Ansvarlig: NPM	Utførende: NPMK	Fase:	Objekt:	Blad: 4	Format: A1	Dokid: 2023/2248-6	Rev.: 1

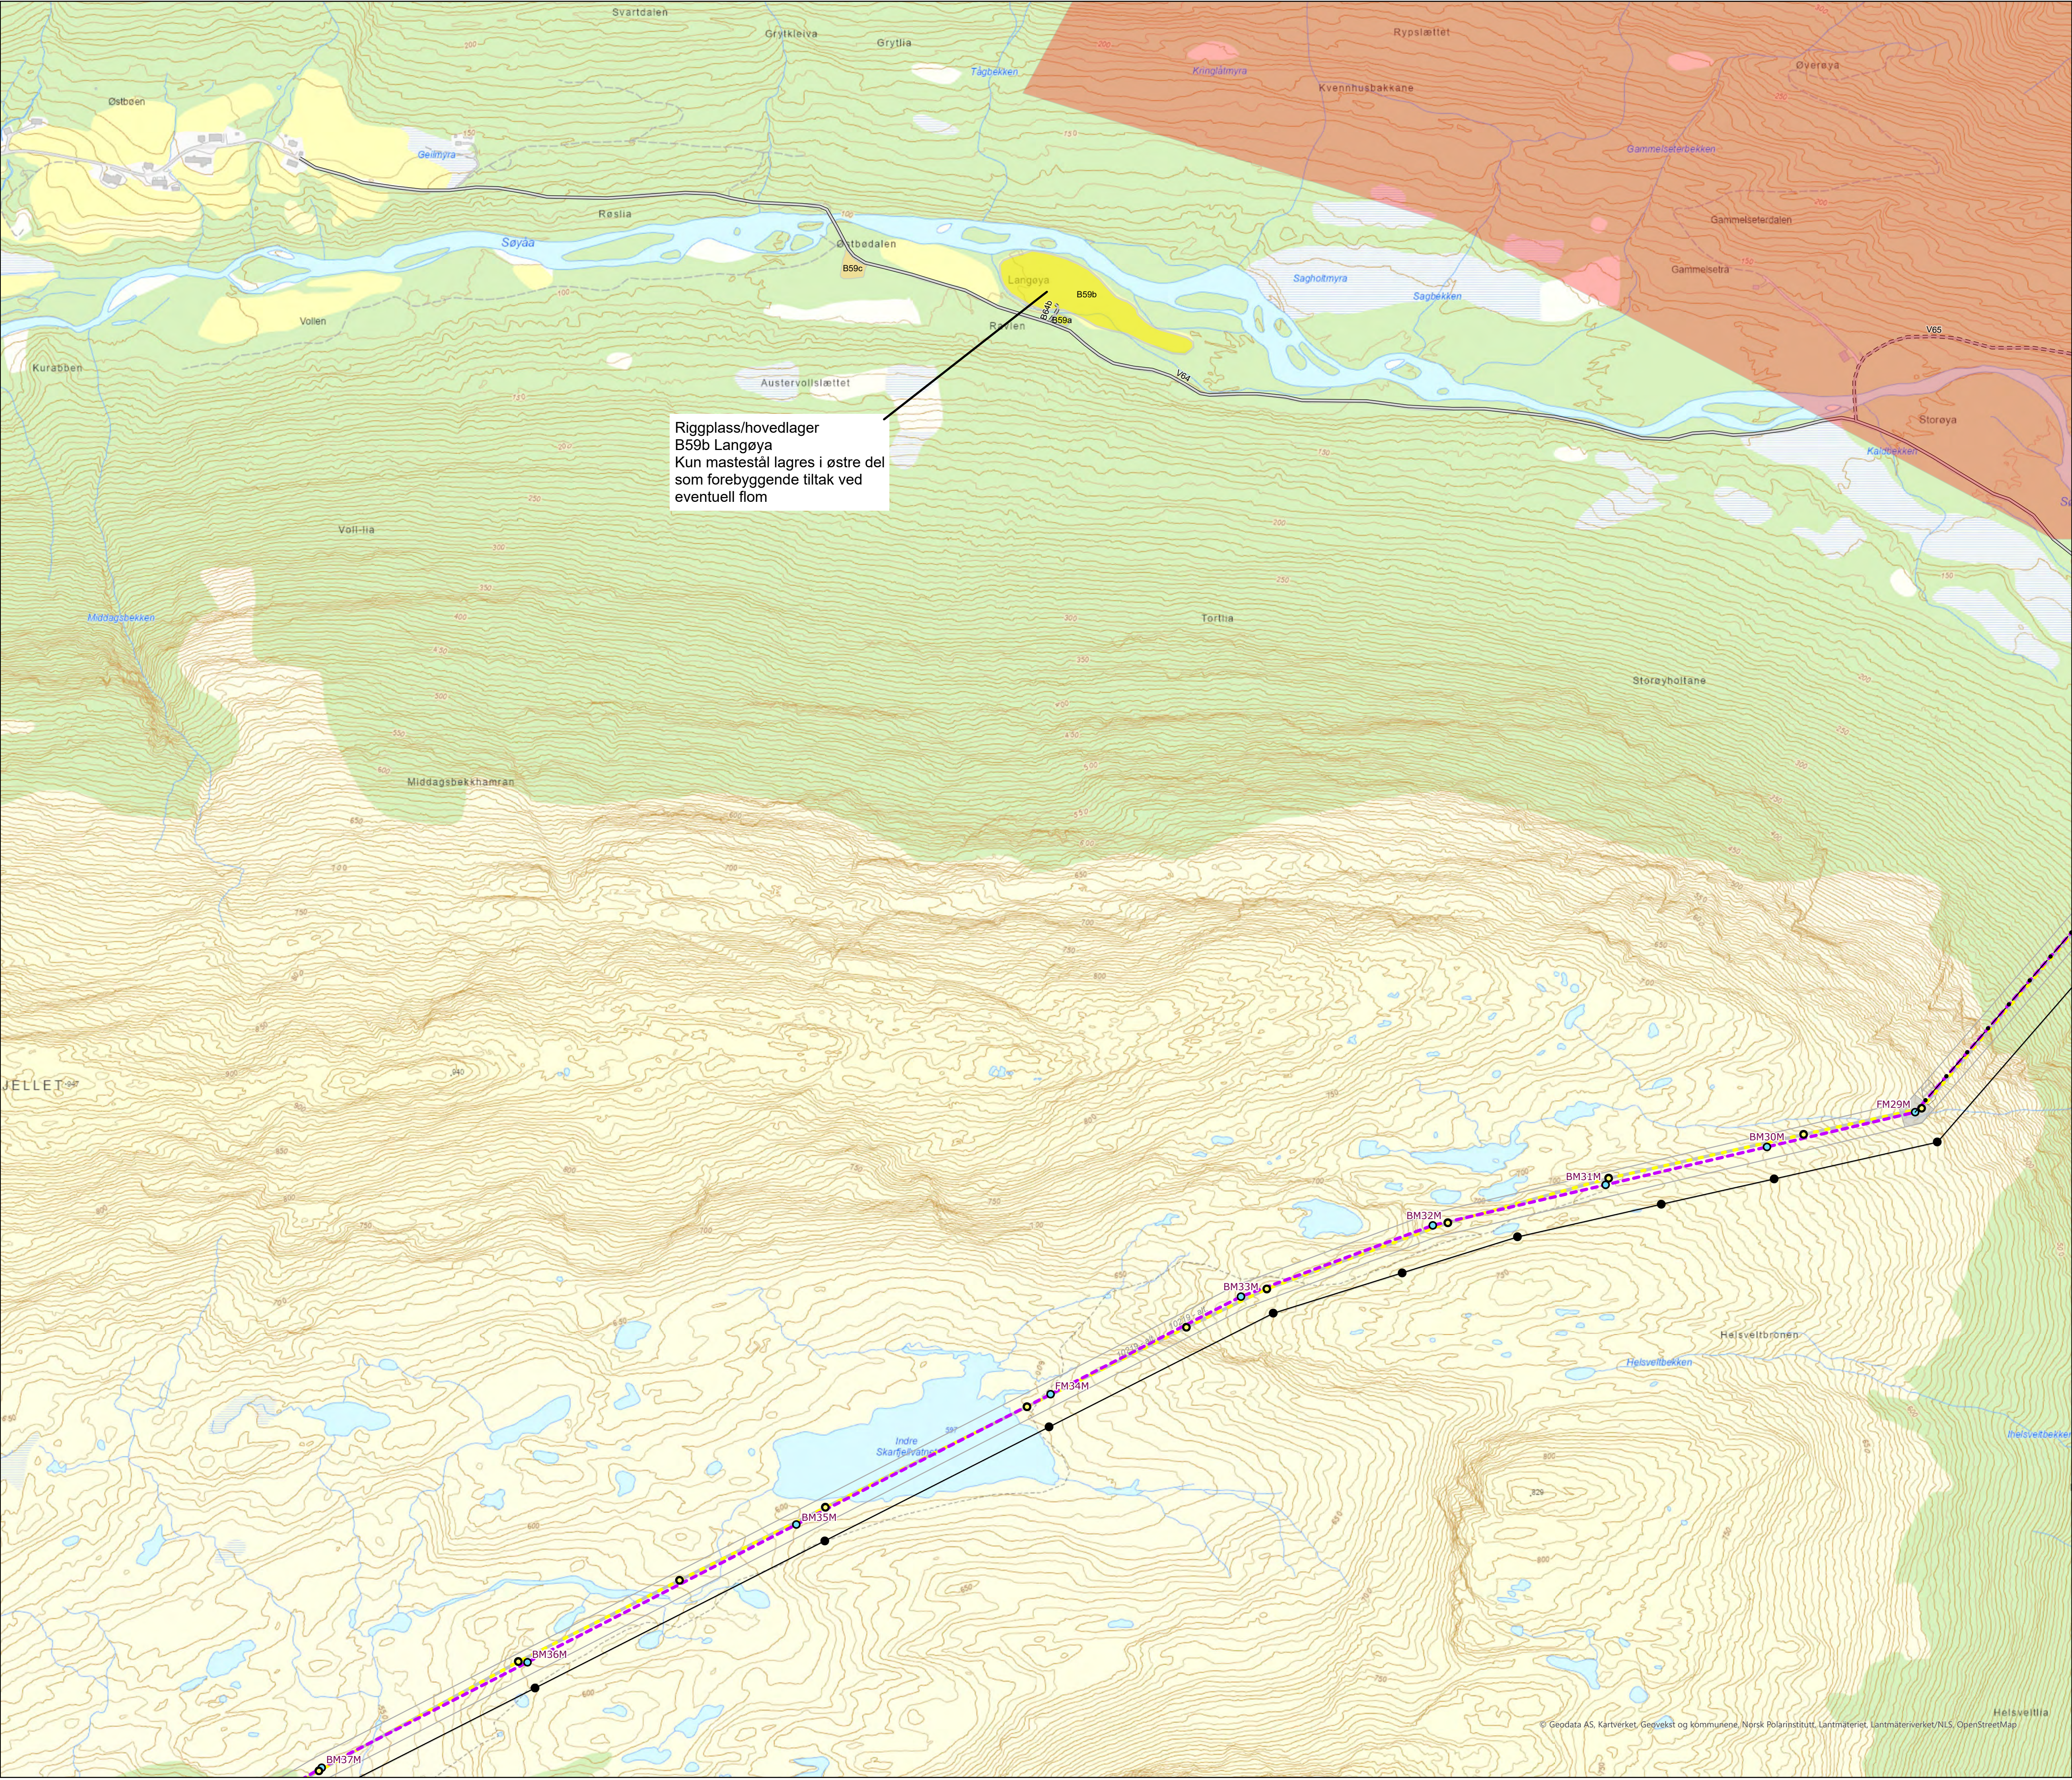

Riggplass/hovedlager
B59b Langøya
Kun mastestål lagres i østre del
som forebyggende tiltak ved
eventuell flom

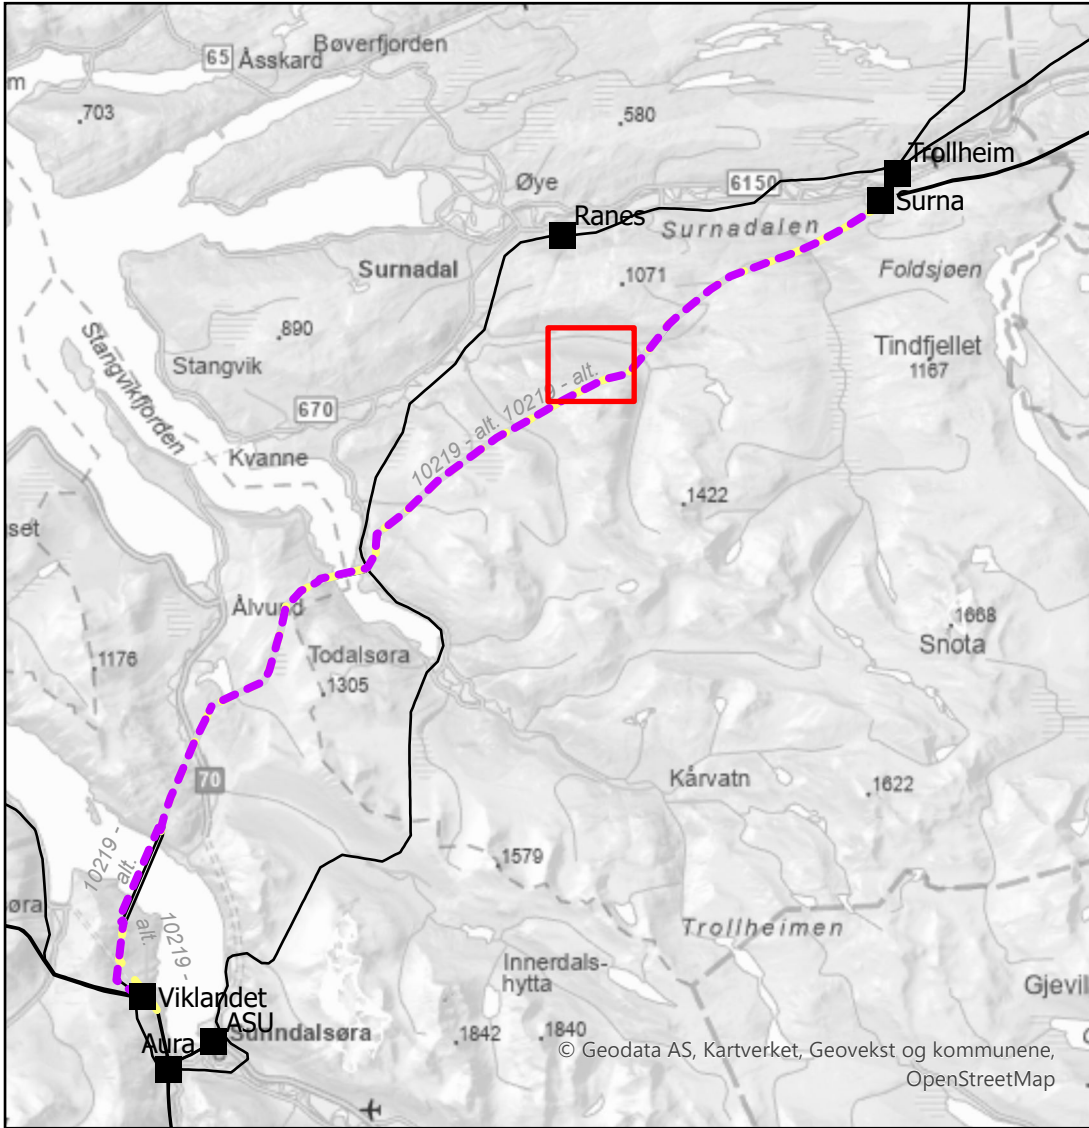

420 kV kraftledning Surna-Viklandet II

Detaljplan

Skogryddeplan

Kartserie

Legend

Ny 420 kV kraftledning

300 kV ledning rives

Planlagt mast

Mast rives

Eksisterende mast

Eksisterende ledninger

Fugleavvisere

Eksisterende vei

Eksisterende traktorvei

Ny midlertidig riggplass

Eksisterende riggplass

Restriksjonsområde



Klausuleringsbeltet

Skogrydding

Ikke drivbart, begrenset skogrydding

Ikke drivbart, snauhogst

Prosjekt: 10219 Surna-Viklandet II				Målestokk: 1:5000			
Detaljplankart 420 kV Surna-Viklandet II				Digital prod: AV			
Statnett				Kontrollert: ARE			
				Godkjent: OJH			
				Dato: 28.06.2024			
Company's drawing No.:				Replaces drawing:			
Ansvarlig: NPM	Utførende: NPMK	Fase:	Objekt:	Blad: 5	Format: A1	Dokid: 2023/2248-6	Rev.: 1

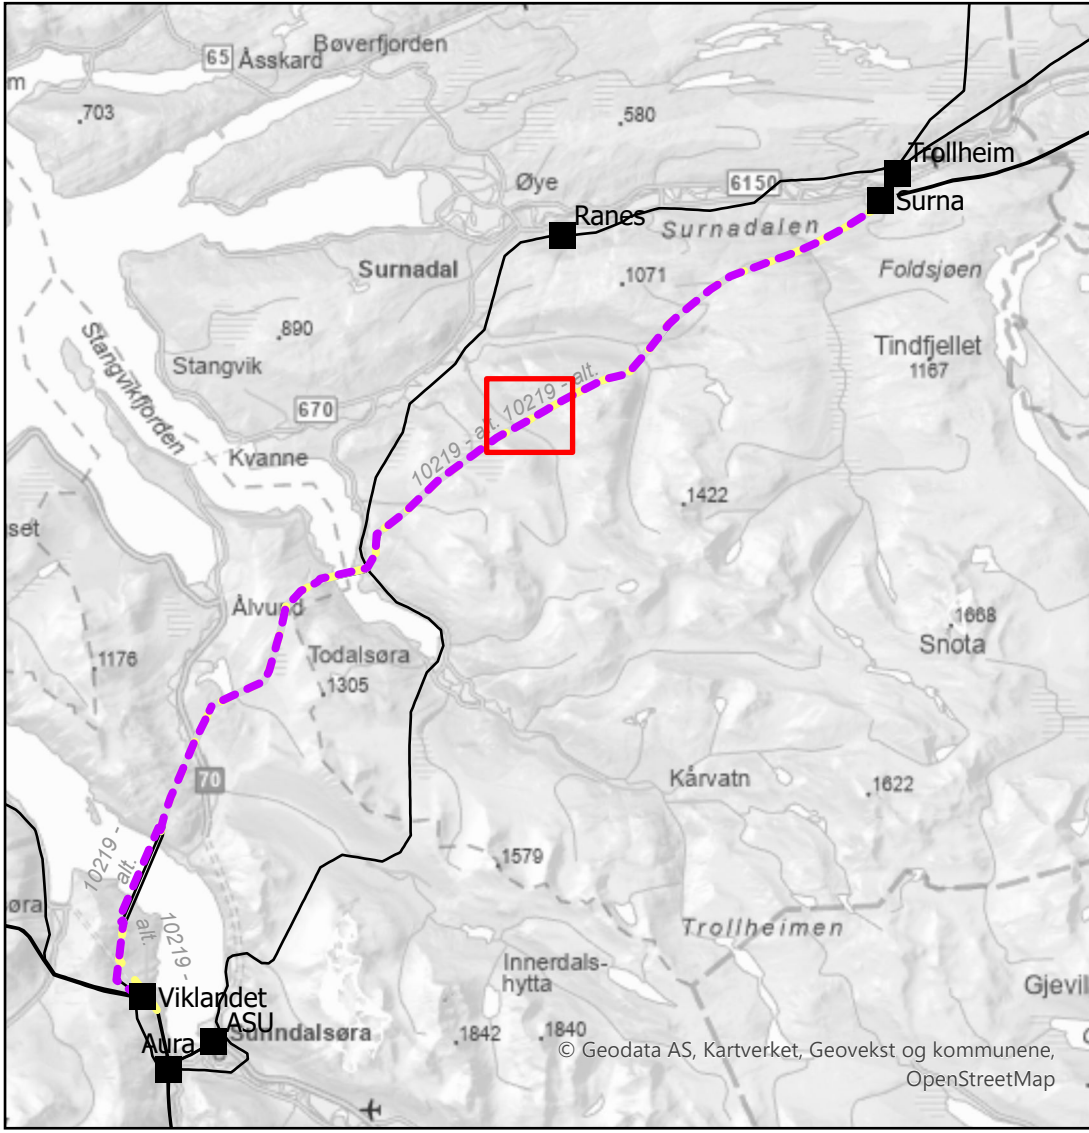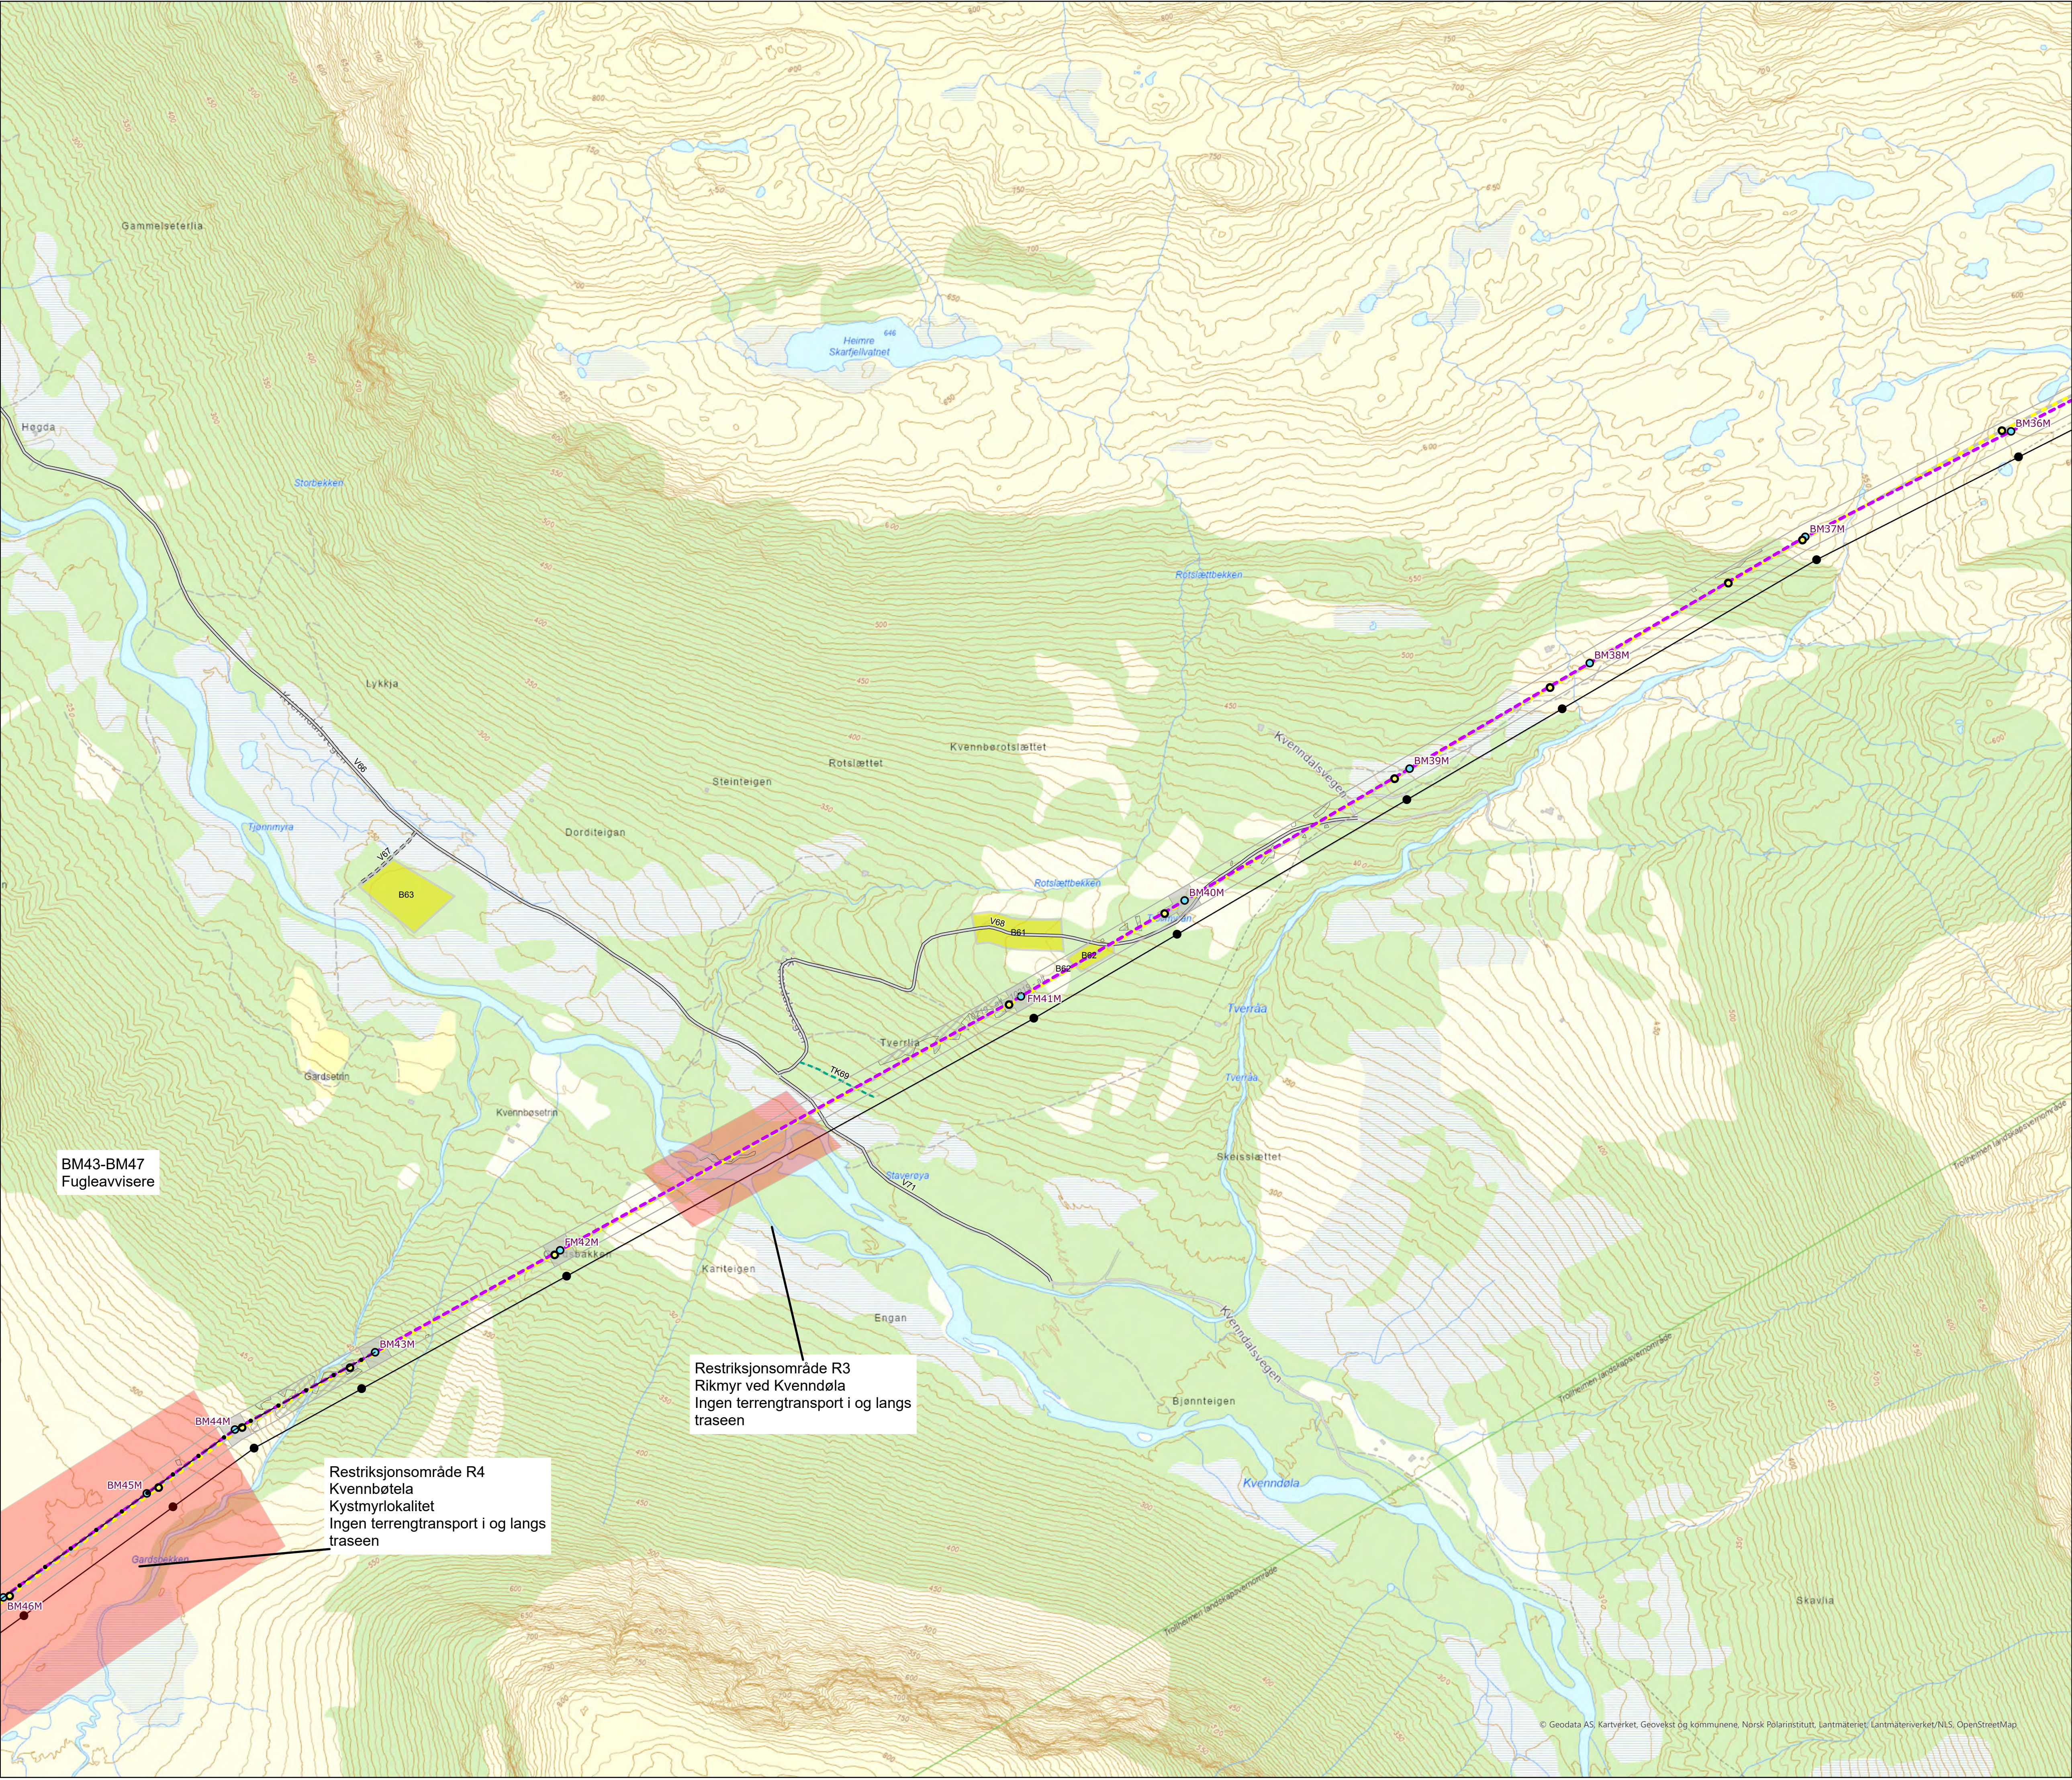

420 kV kraftledning Surna-Viklandet II



Detaljplan

Skogryddeplan

Kartserie

- Legend**
- Ny 420 kV kraftledning
 - 300 kV ledning rives
 - Planlagt mast
 - Mast rives
 - Eksisterende mast
 - Eksisterende ledninger
 - Fugleavvisere
 - Eksisterende vei
 - Eksisterende traktorvei
 - Eksisterende terrengspor
 - Ny midlertidig riggplass
 - Restriksjonsområde
 - Klausuleringsbeltet
- Skogrydding**
- Ikke drivbart, begrenset skogrydding
 - Ikke drivbart, snauhogst

Prosjekt:	10219 Surna-Viklandet II	Målestokk:	1:5000
		Digital prod	AV
Detaljplankart 420 kV Surna-Viklandet II		Kontrollert	ARE
		Godkjent:	OJH
		Dato:	28.06.2024
		Company's drawing No.:	Replaces drawing:
Ansvarlig:	NPM	Utførende:	NPMK
Fase:		Objekt:	
Blad:	6	Format:	A1
Dokid:	2023/2248-6	Rev.:	1

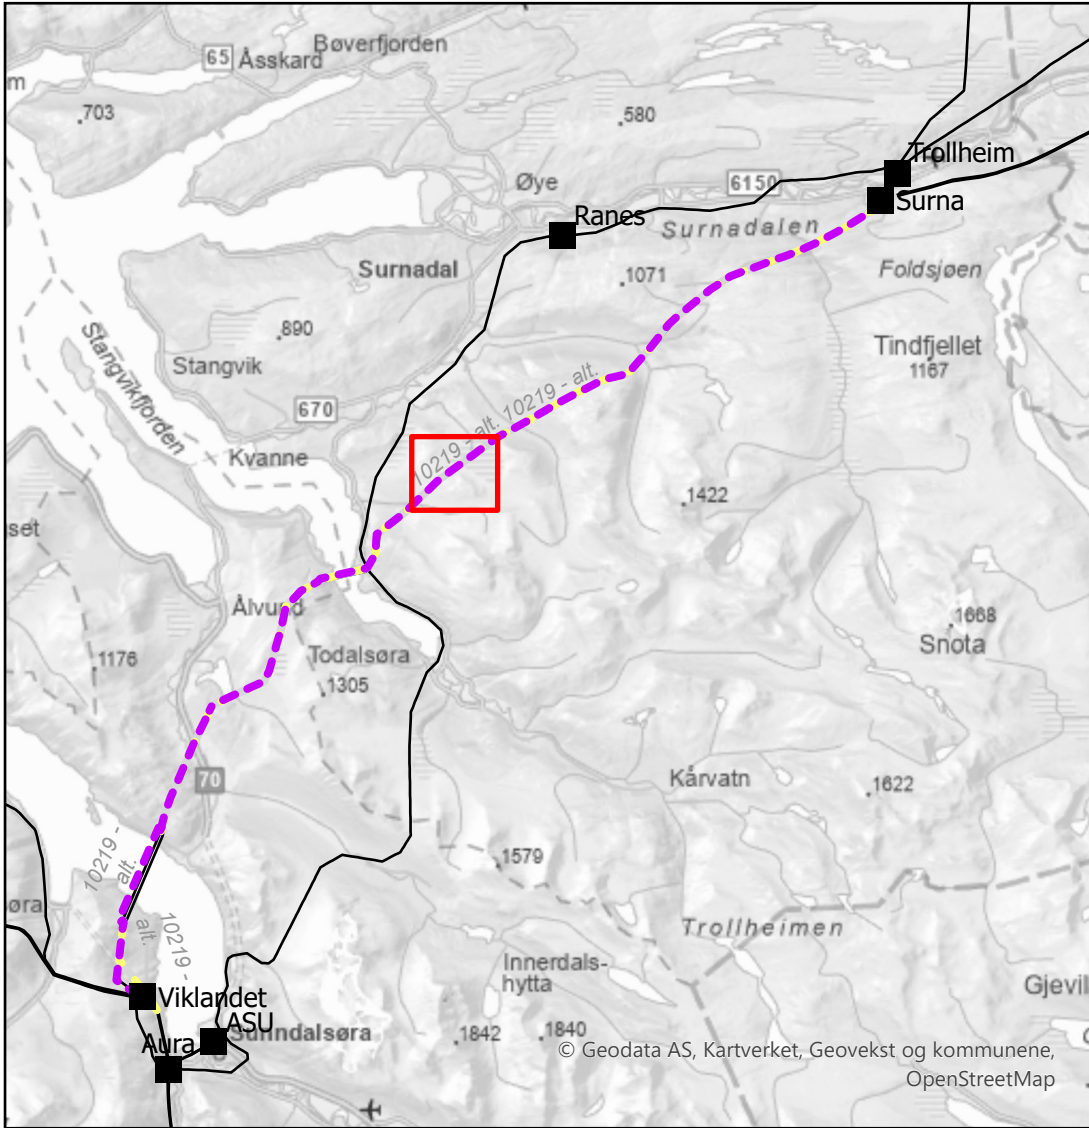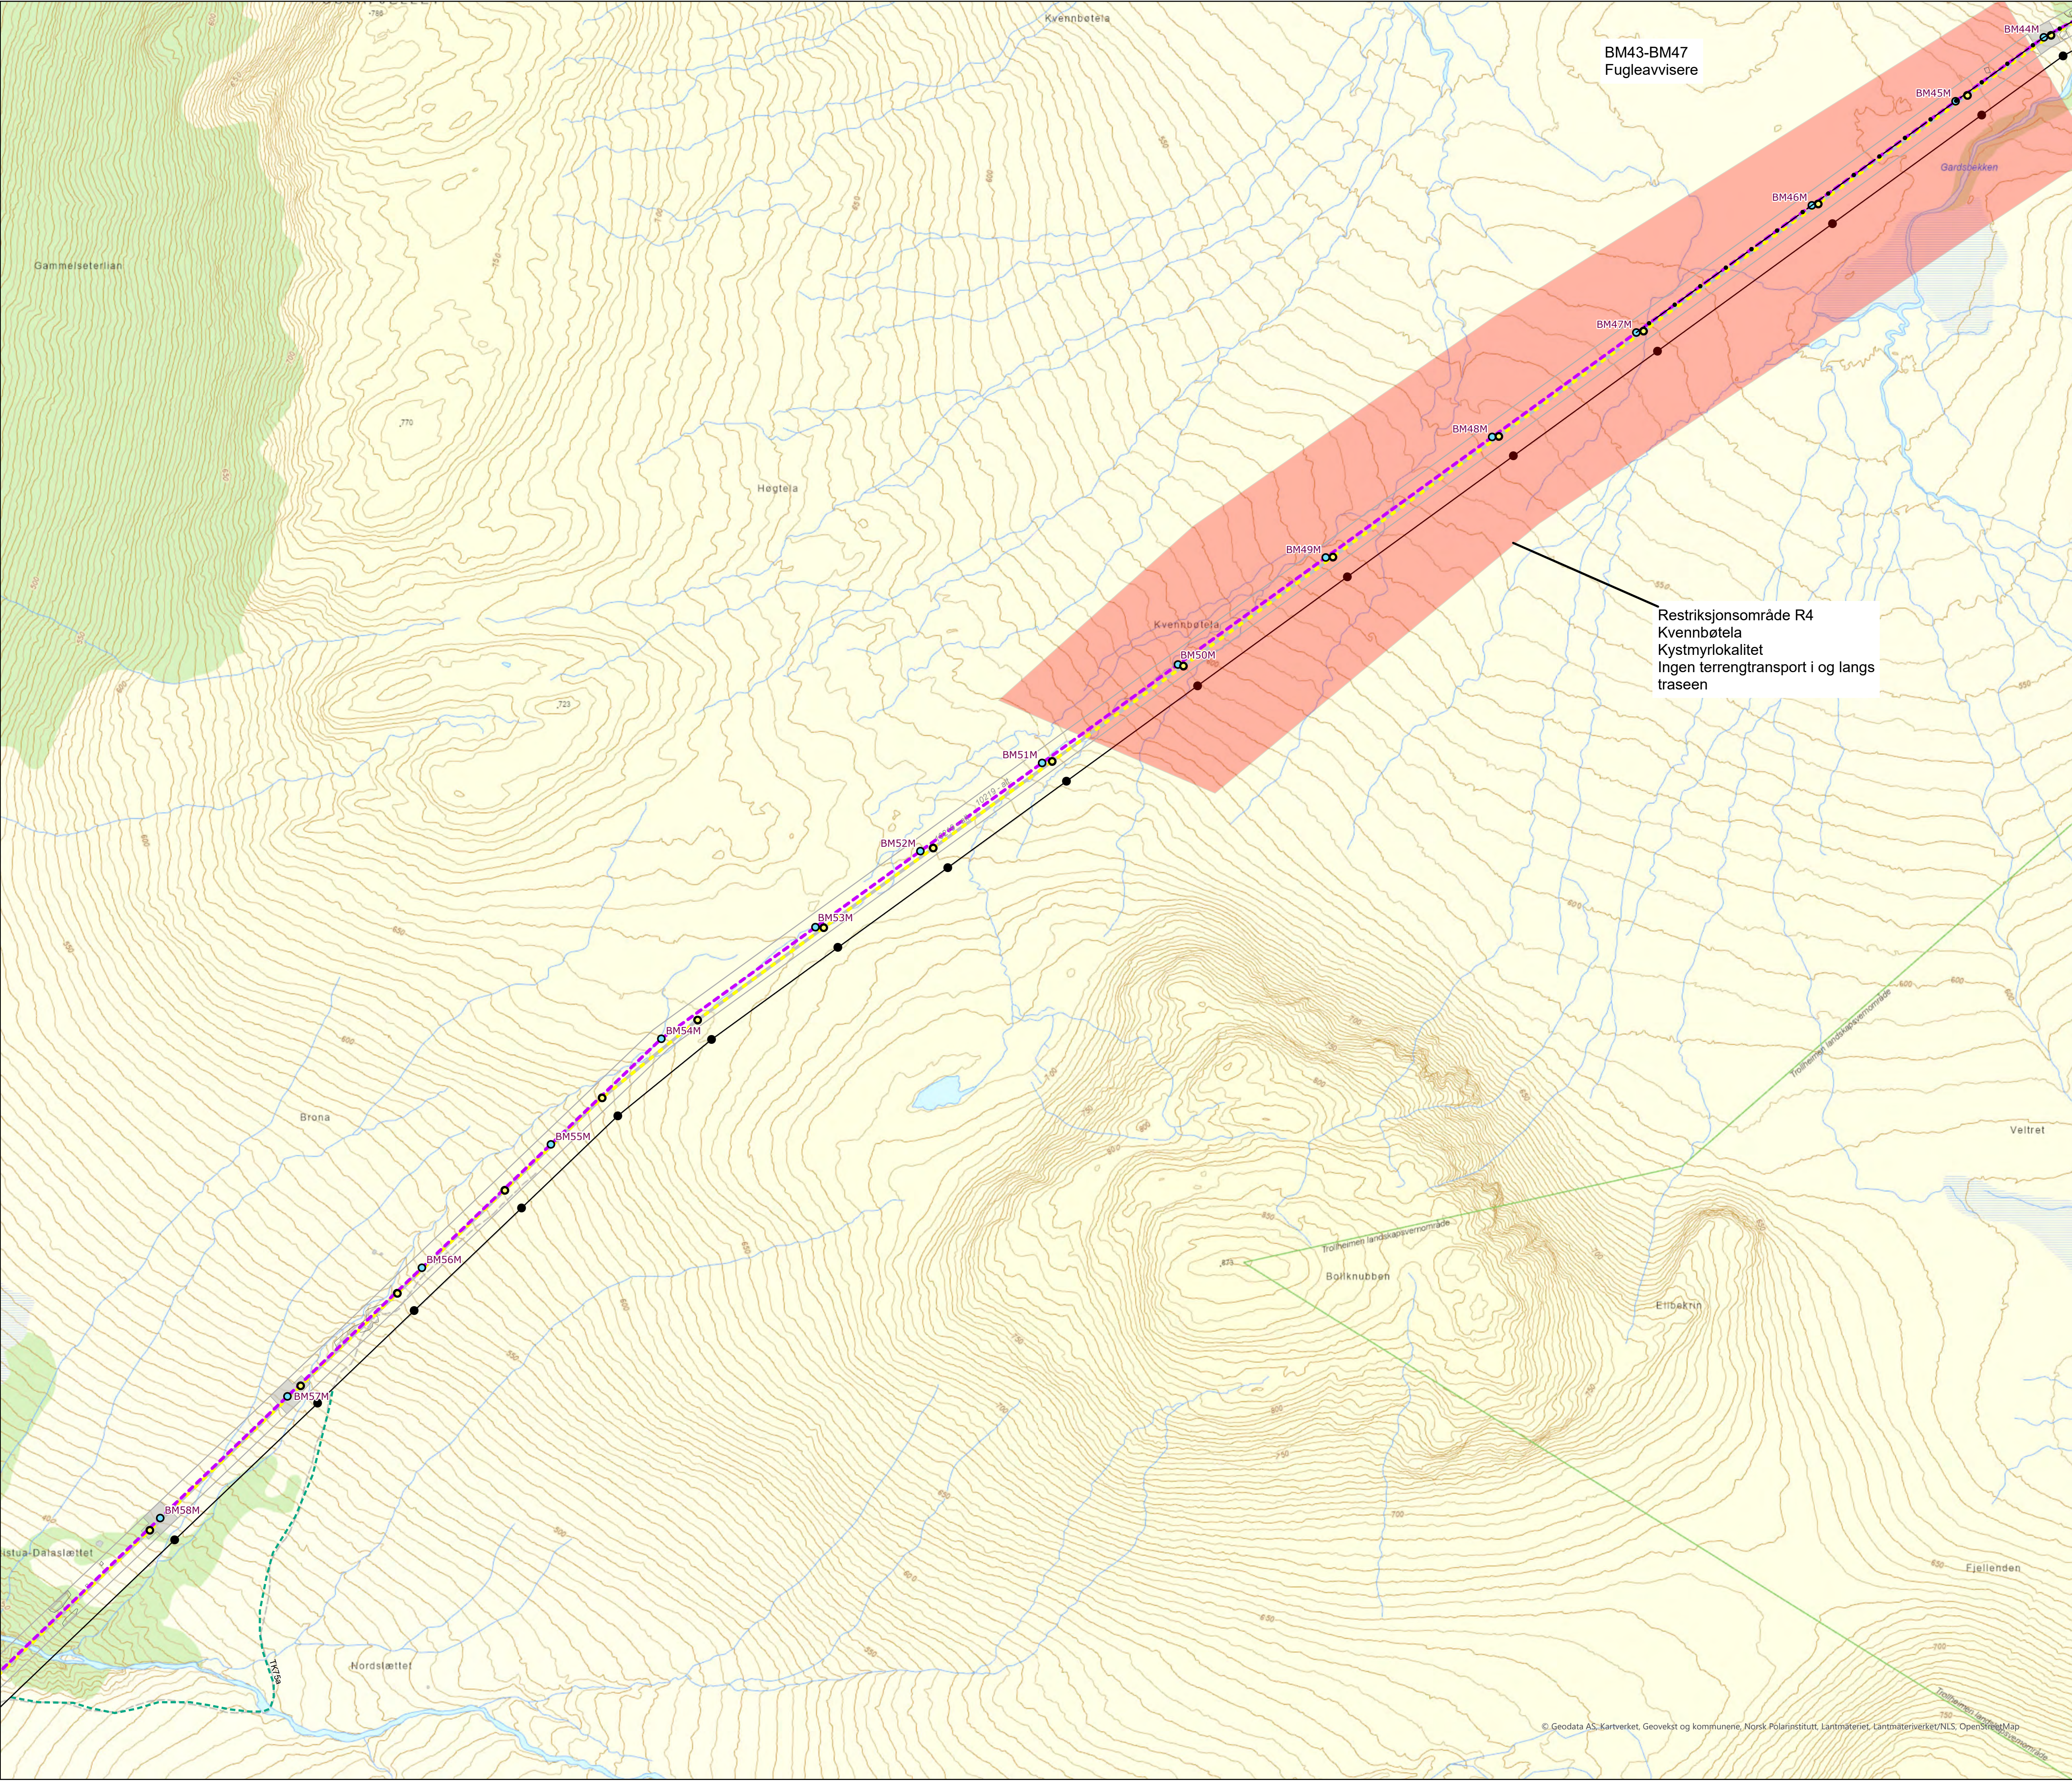

420 kV kraftledning Surna-Viklandet II
Detaljplan
Skogryddeplan
Kartserie

Legend

Ny 420 kV kraftledning

300 kV ledning rives

Planlagt mast

Mast rives

Eksisterende mast

Eksisterende ledninger

Fugleavvisere

Eksisterende terrengspor

Restriksjonsområde

Klausuleringsbeltet

Skogrydding

Ikke drivbart, begrenset skogrydding



Ikke drivbart, snauhogst

0125250500

Meter

N

Prosjekt: 10219 Surna-Viklandet II		Målestokk: 1:5000	
Detaljplankart 420 kV Surna-Viklandet II		Digital prod: AV	
Statnett Drawing supplier: Statnett Company's drawing No.:		Kontrollert: ARE	
		Godkjent: OJH	
Dato: 28.06.2024		Replaces drawing:	
Ansvarlig: NPM	Utførende: NPMK	Fase:	Objekt:
Blad: 7	Format: A1	Dokid: 2023/2248-6	Rev.: 1

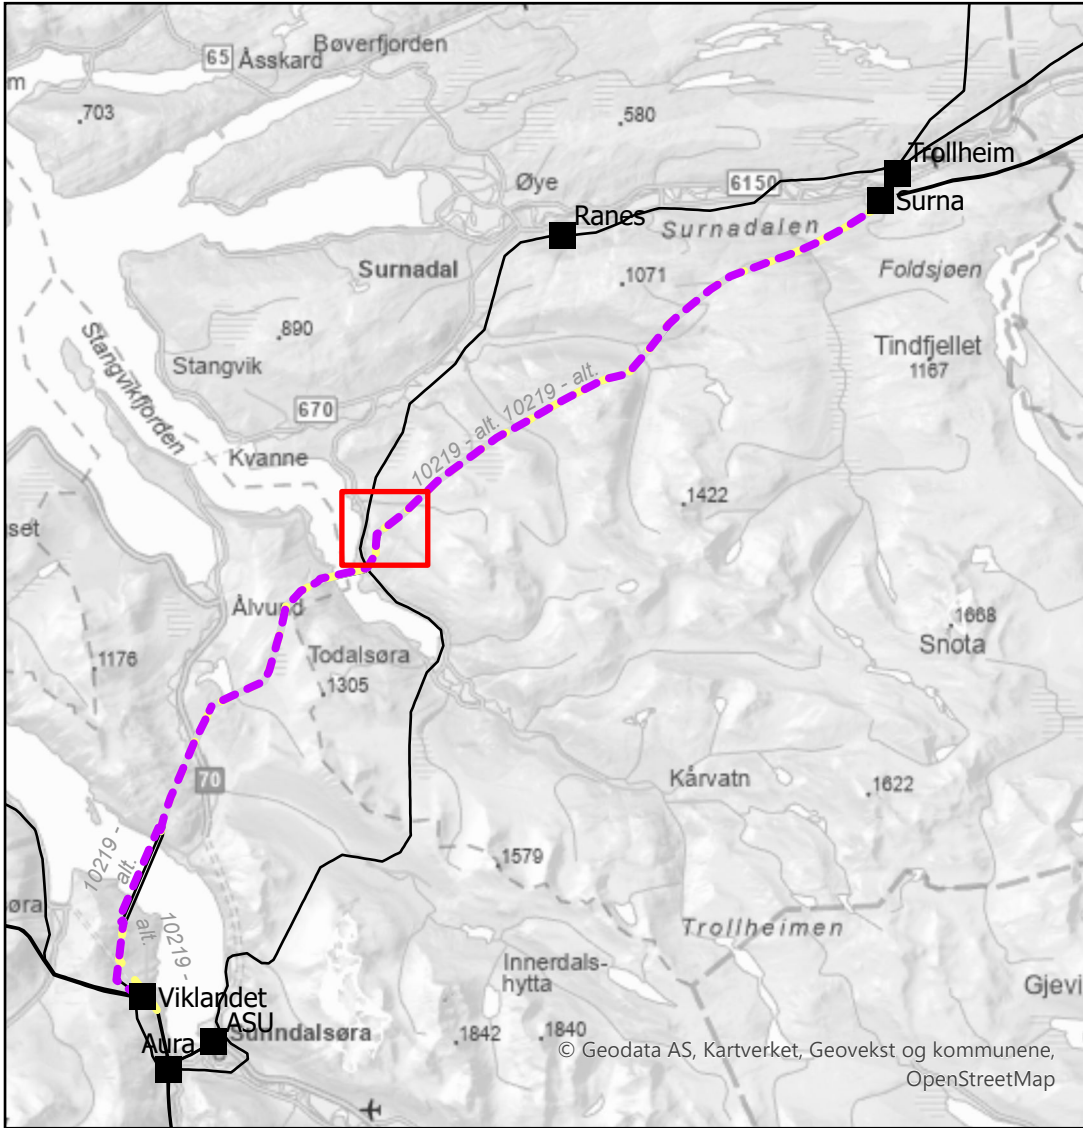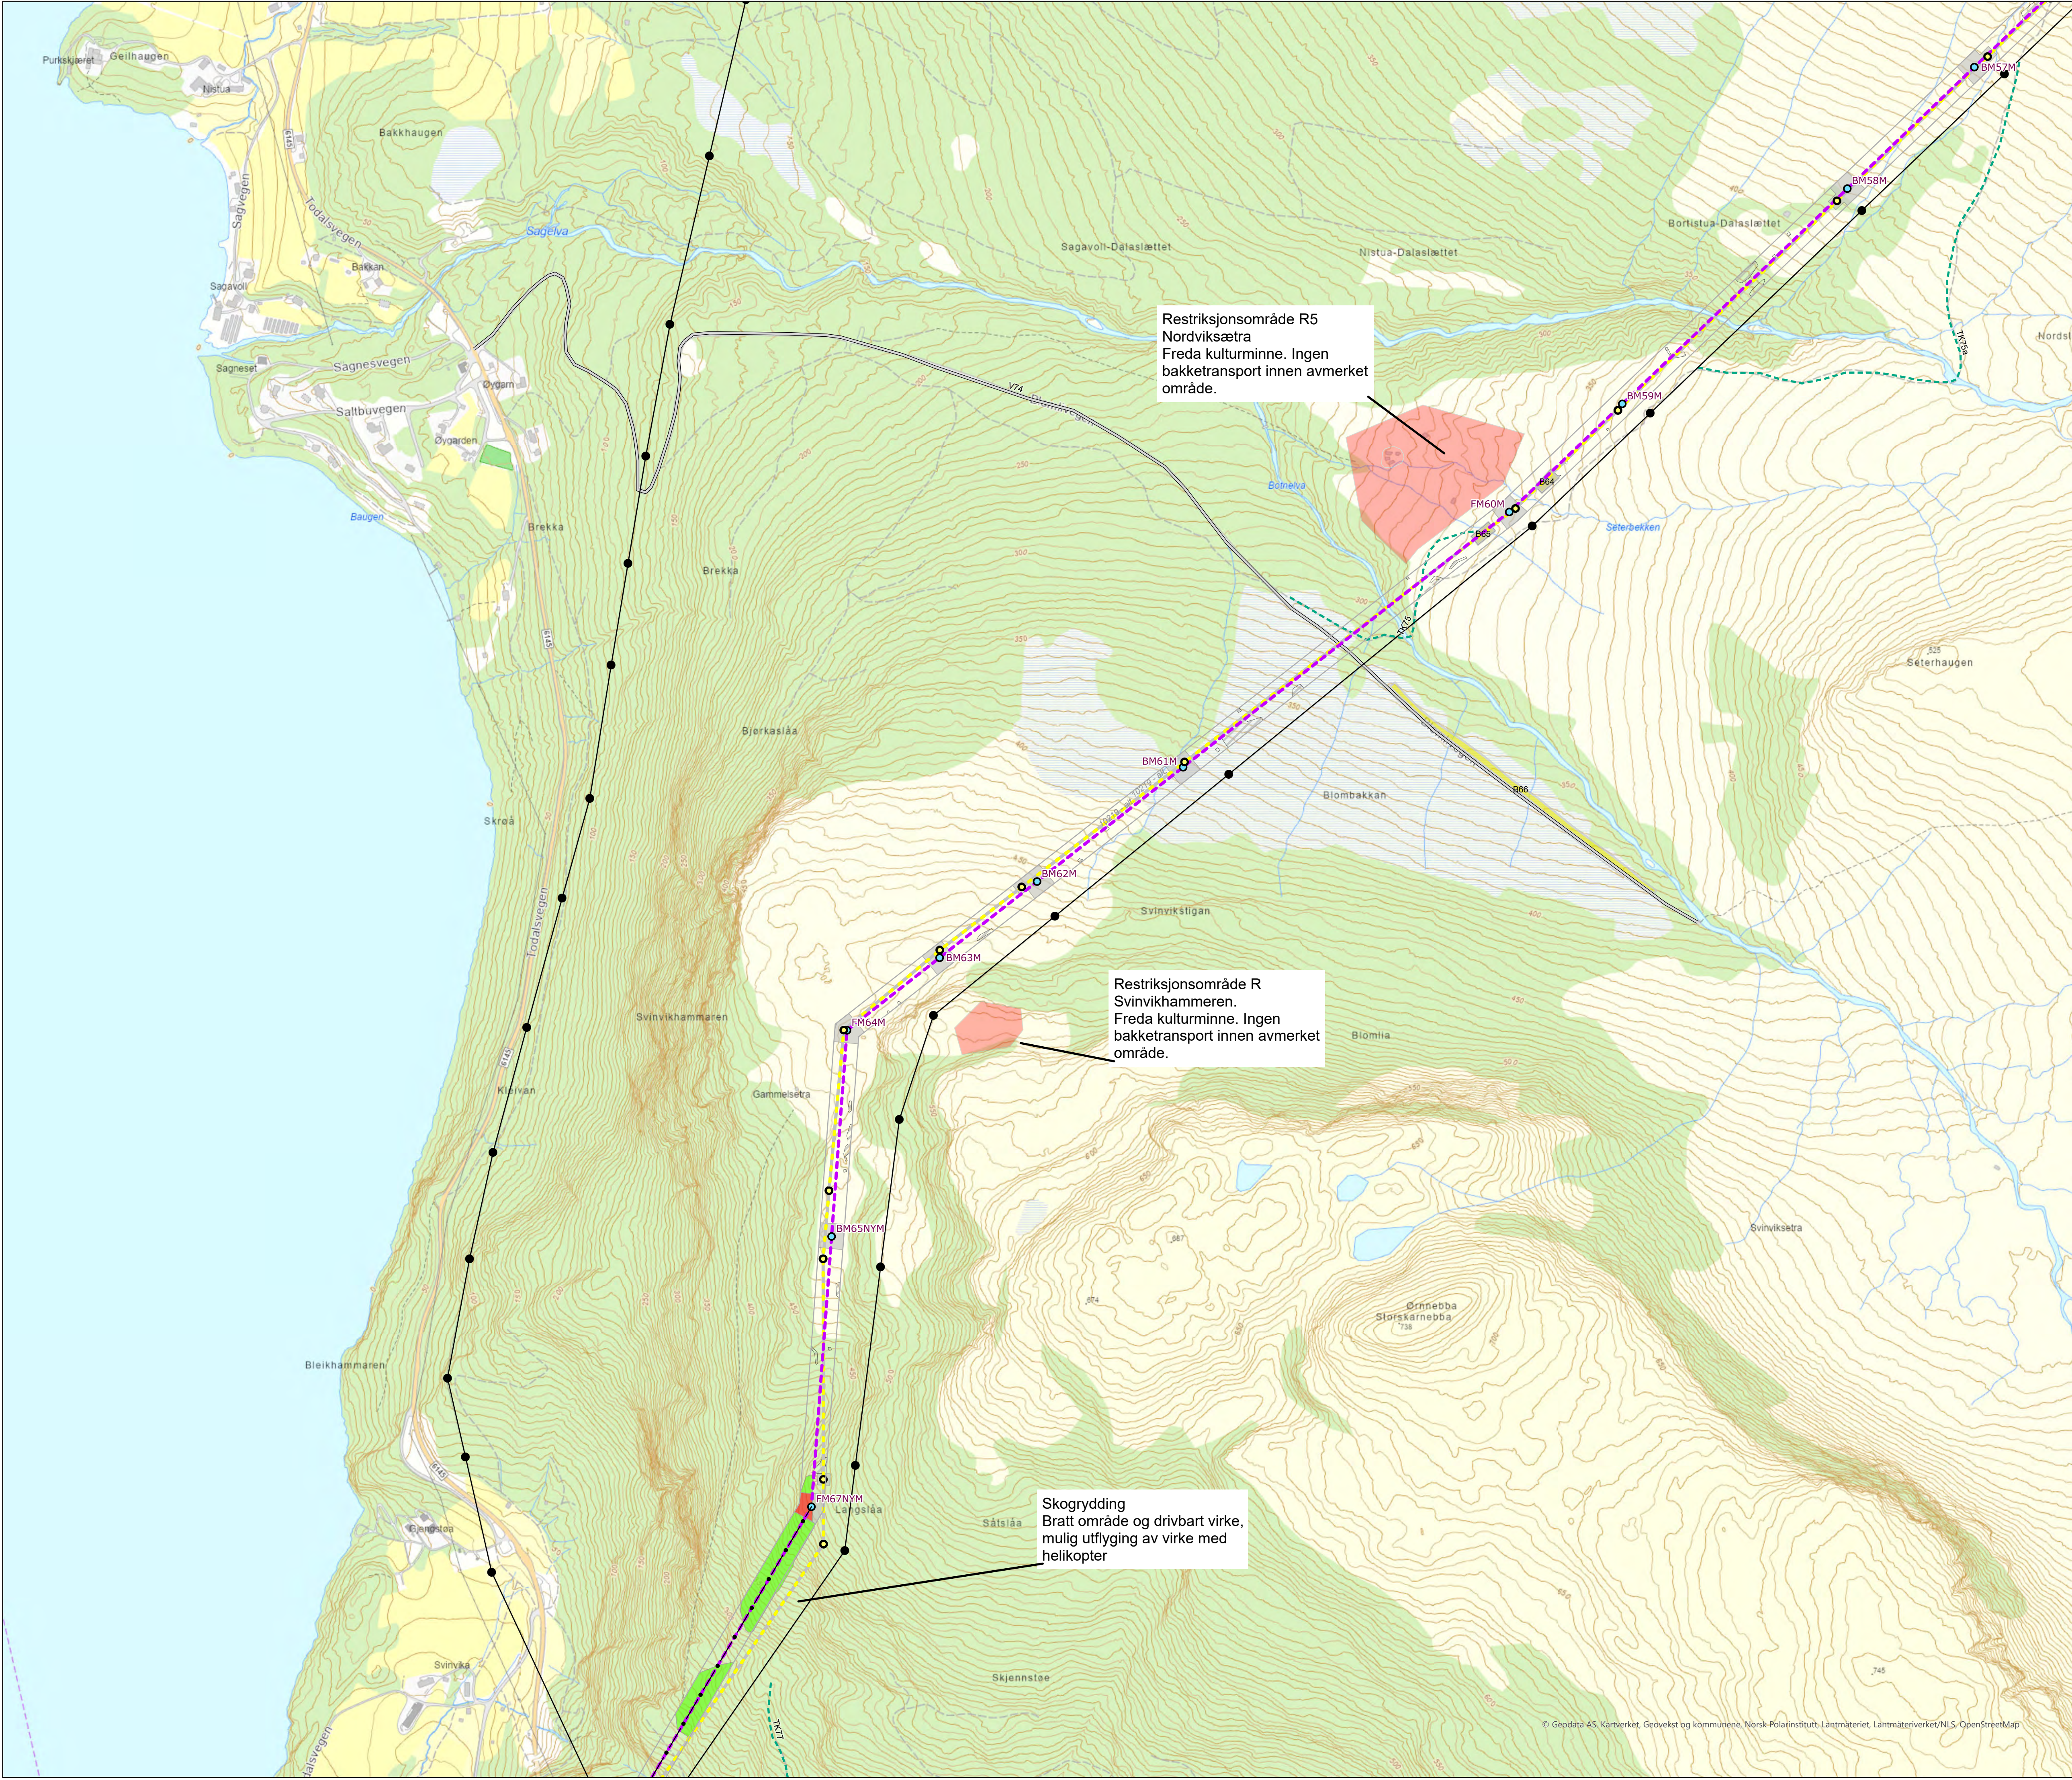


420 kV kraftledning Surna-Viklandet II
Detaljplan
Skogryddeplan
Kartserie

- Legend**
- Ny 420 kV kraftledning
 - 300 kV ledning rives
 - Planlagt mast
 - Mast rives
 - Eksisterende mast
 - Eksisterende ledninger
 - Fugleavvisere
 - Eksisterende vei
 - Eksisterende terrengspor
 - Ny midlertidig riggplass
 - Restriksjonsområde
 - Klausuleringsbeltet
 - Skogrydding
 - Drivbart, snauhogst
 - Drivbart, spesialbehandling (helikopter)
 - Ikke drivbart, begrenset skogrydding
 - Ikke drivbart, snauhogst



Prosjekt:	10219 Surna-Viklandet II	Målestokk:	1:5000
		Digital prod	AV
Detaljplankart 420 kV Surna-Viklandet II			
Statnett		Kontrollert	ARE
		Godkjent:	OJH
		Dato:	28.06.2024
		Company's drawing No.:	Replaces drawing:
Ansvarlig:	Utførende:	Fase:	Objekt:
NPM	NPMK		
Blad:	Format:	Dokid:	Rev.:
8	A1	2023/2248-6	1

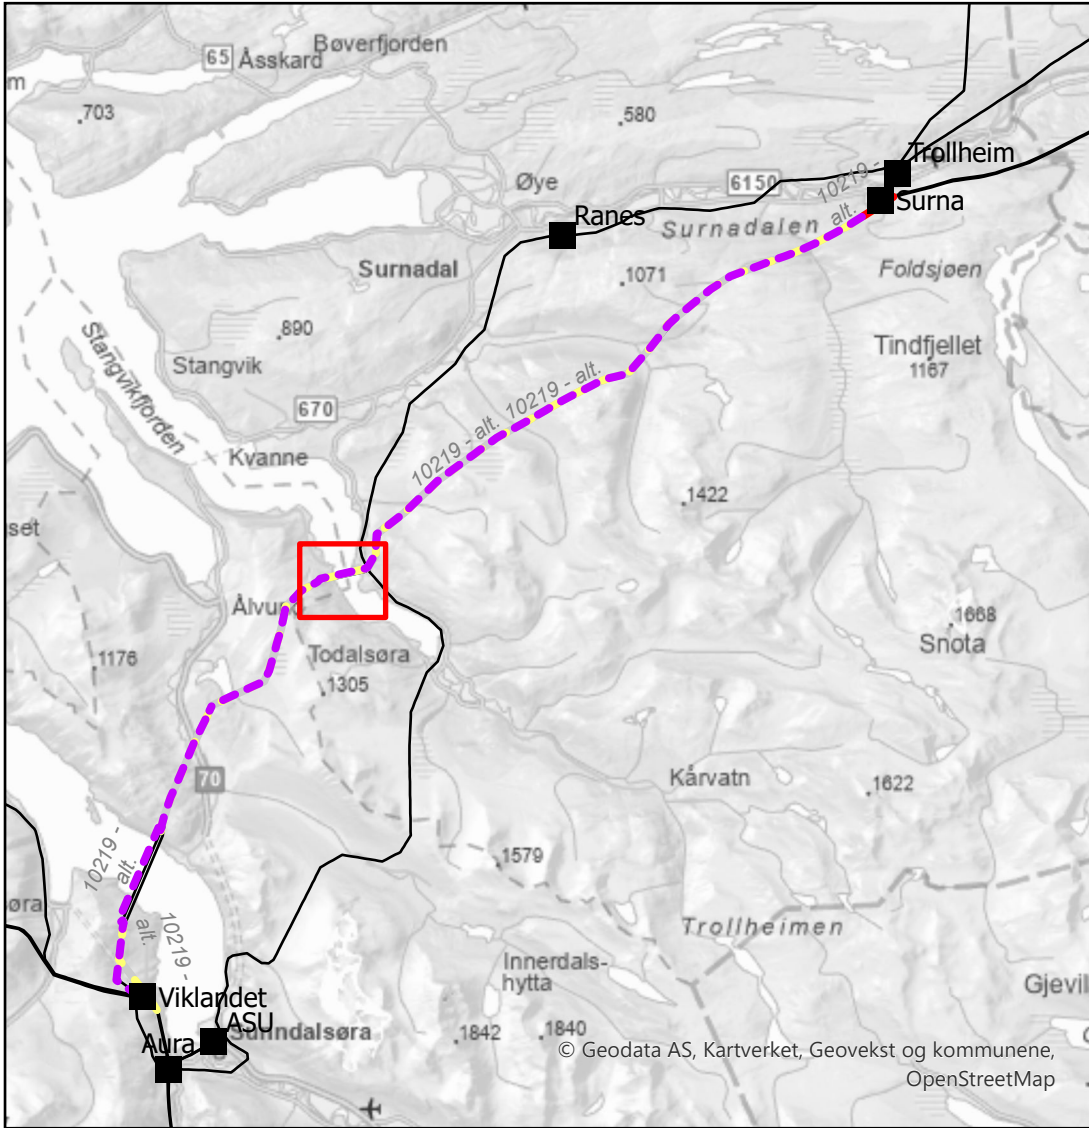

420 kV kraftledning Surna-Viklandet II

Detaljplan

Skogryddeplan

Kartserie

Legend

- Ny 420 kV kraftledning
- 300 kV ledning rives

- Planlagt mast
- Mast rives
- Eksisterende mast
- Eksisterende ledninger
- Fugleavvisere
- Eksisterende vei
- Ny midlertidig vei
- Eksisterende traktorvei
- Eksisterende terrengspor



- Ny midlertidig riggplass
- Eksisterende riggplass

- Klausuleringsbeltet

- #### Skogrydding
- Drivbart, snauhogst
 - Drivbart, spesialbehandling (helikopter)
 - Ikke drivbart, begrenset skogrydding
 - Ikke drivbart, snauhogst



Prosjekt:	10219 Surna-Viklandet II	Målestokk:	1:5000
		Digital prod	AV
Detaljplankart 420 kV Surna-Viklandet II		Kontrollert	ARE
		Godkjent:	OJH
		Dato:	28.06.2024
		Replaces drawing:	
Ansvarlig:	Utførende:	Fase:	Objekt:
NPM	NPMK		
Blad:	Format:	Dokid:	Rev.:
	A1	2023/2248-6	1

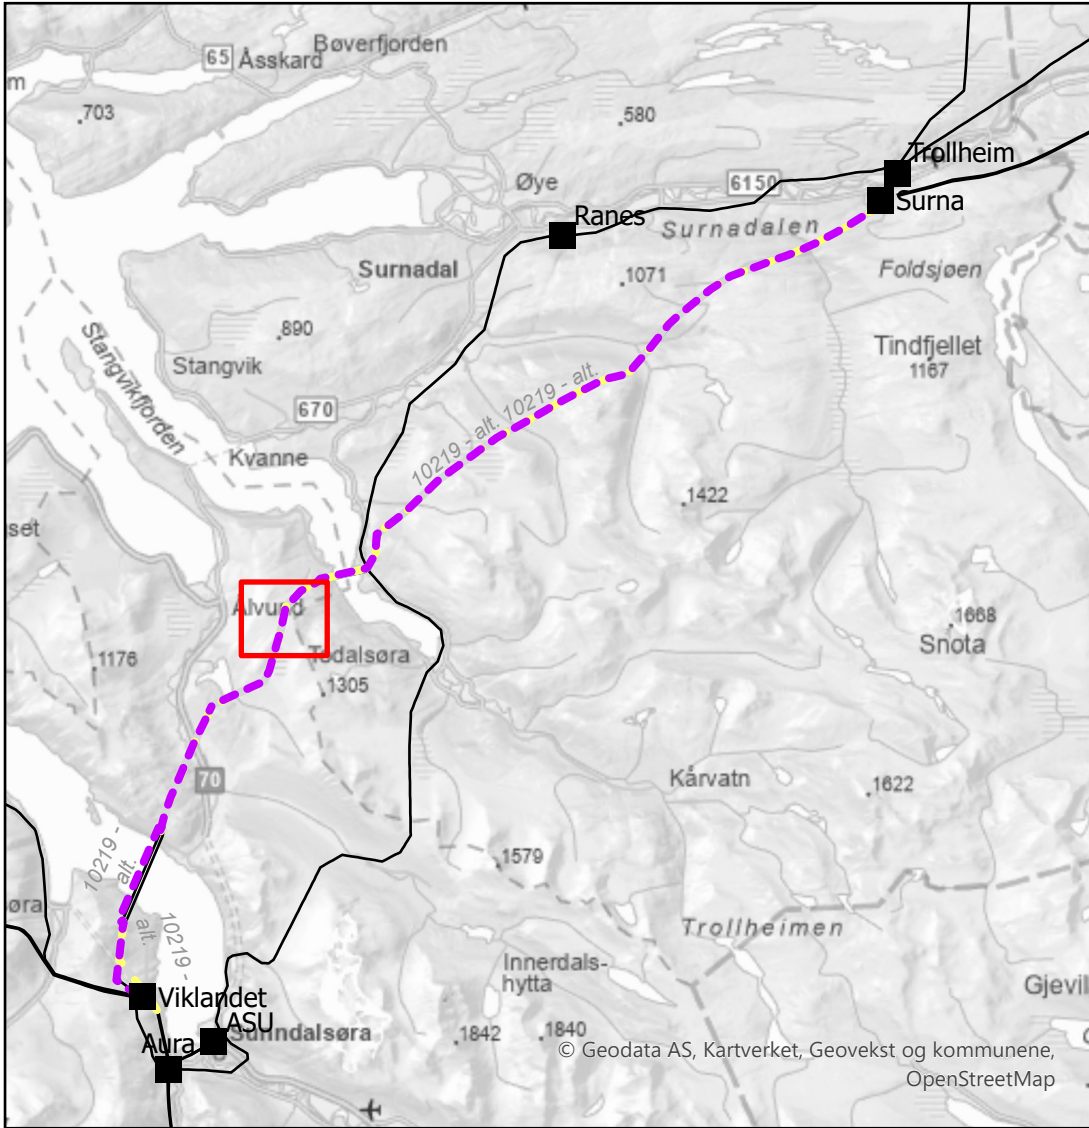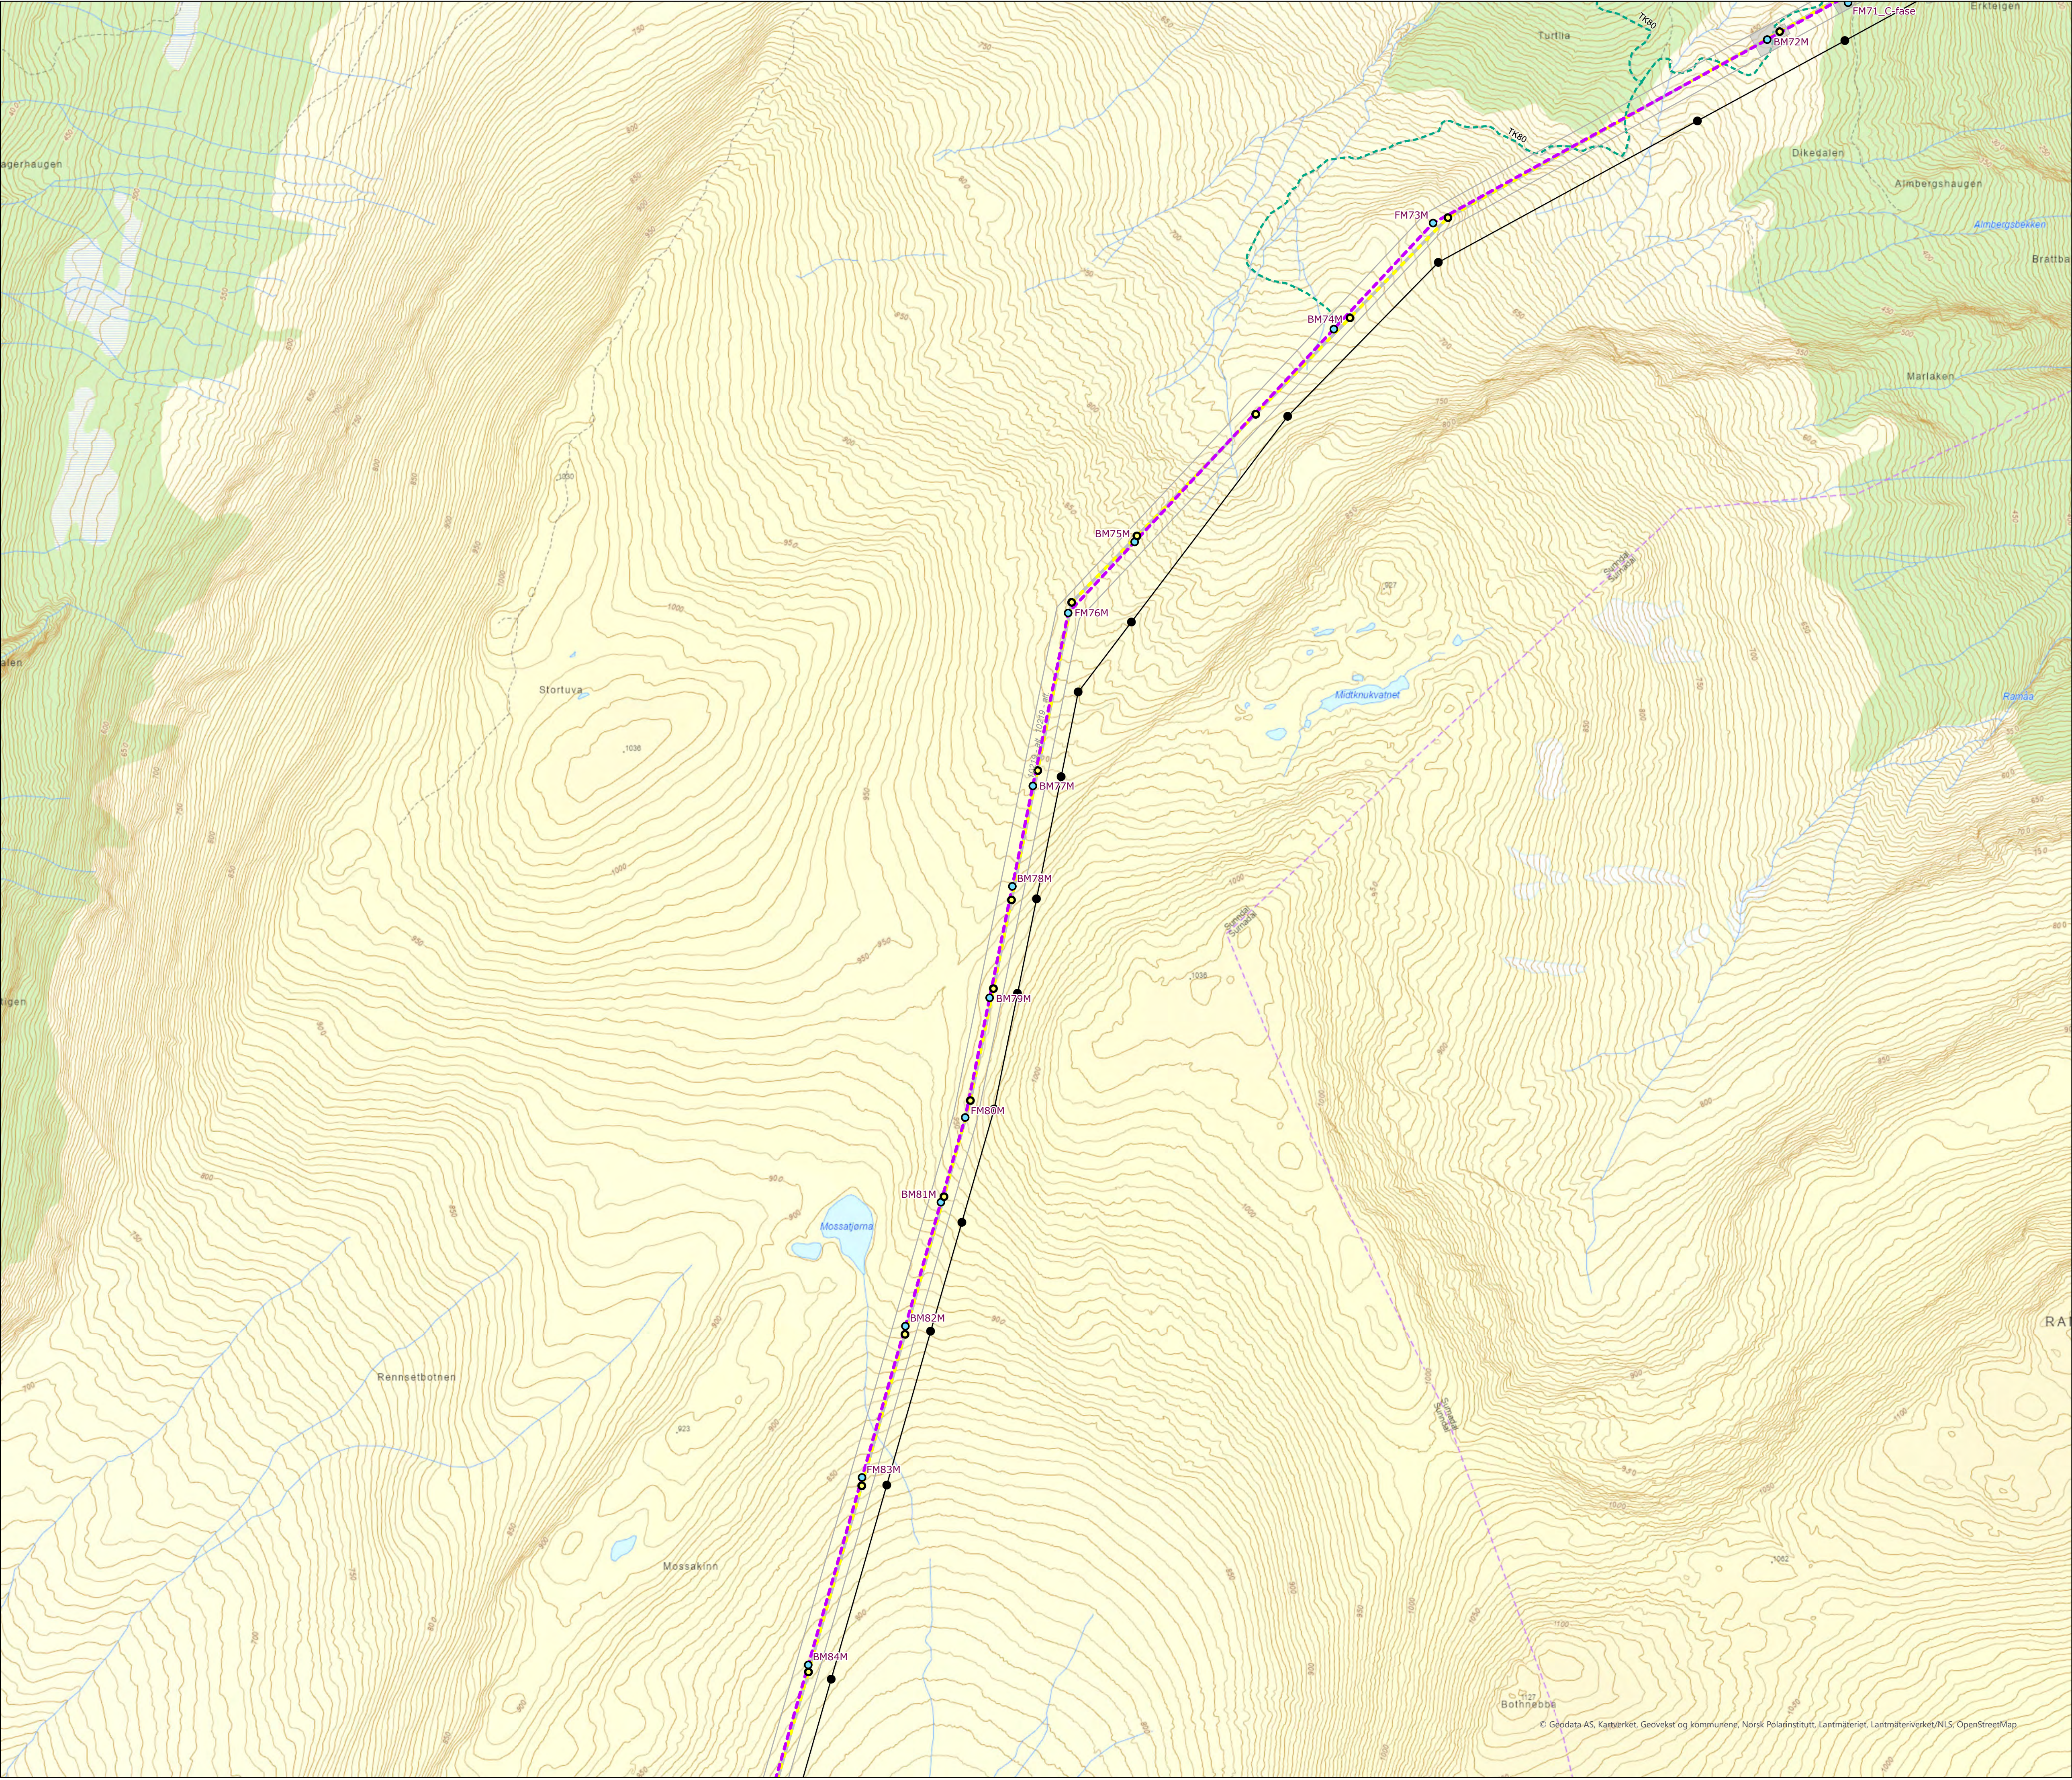

420 kV kraftledning Surna-Viklandet II

Detaljplan

Skogryddeplan

Kartserie

Legend

Ny 420 kV kraftledning

300 kV ledning rives

Planlagt mast

Mast rives

Eksisterende mast

Eksisterende ledninger



Eksisterende terrengspor

Klausuleringsbeltet

Skogrydding

Ikke drivbart, snauhogst

Prosjekt: 10219 Surna-Viklandet II						Målestokk: 1:5000	
Detaljplankart 420 kV Surna-Viklandet II						Digital prod	
						AV	
Statnett						Kontrollert	
						Godkjent:	
						OJH	
Drawing supplier: Statnett						Dato:	
						28.06.2024	
Company's drawing No.:						Replaces drawing:	
Ansvarlig: NPM	Utførende: NPMK	Fase:	Objekt:	Blad: 10	Format: A1	Dokid: 2023/2248-6	Rev.: 1

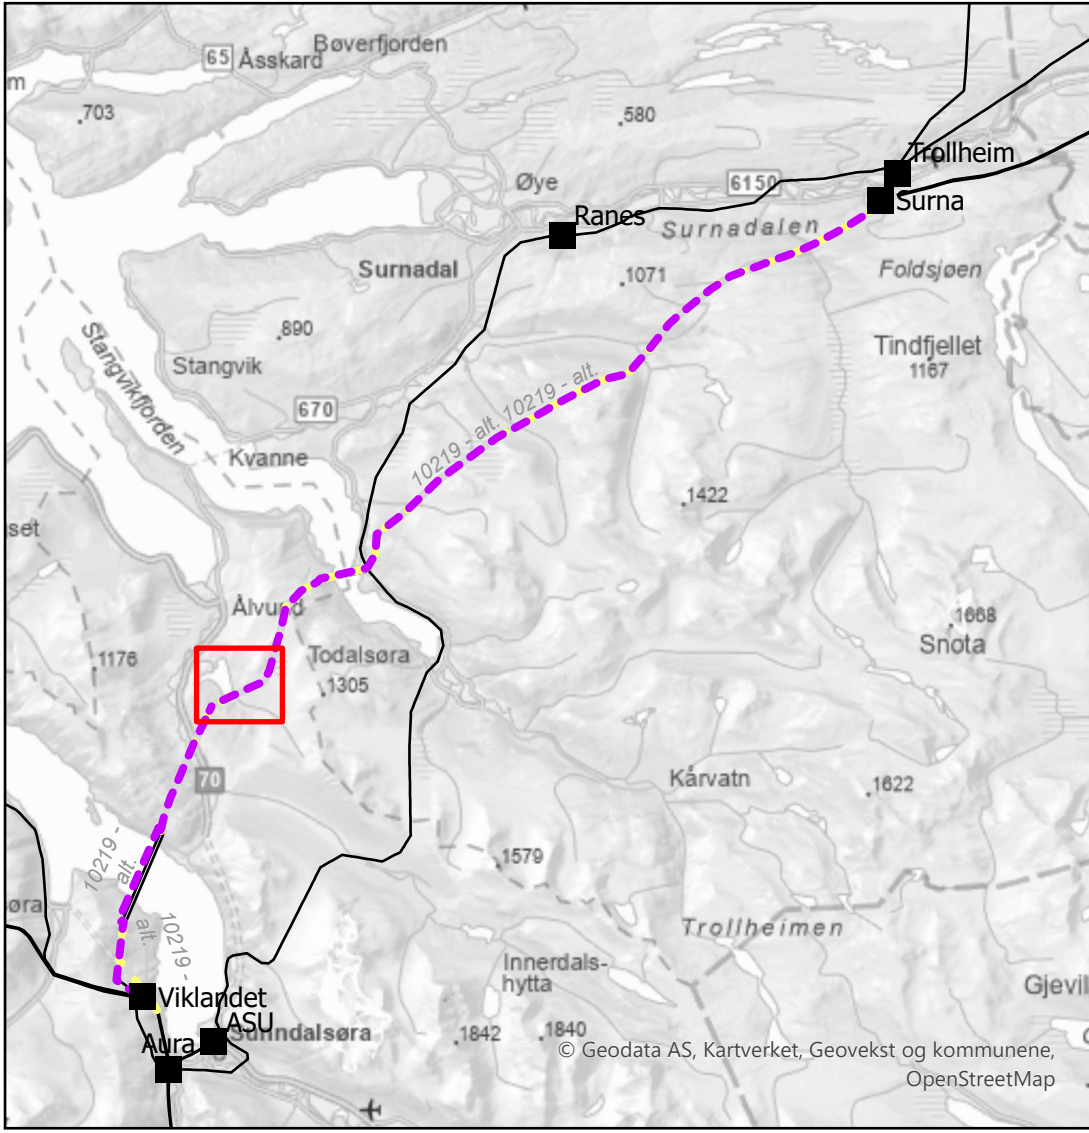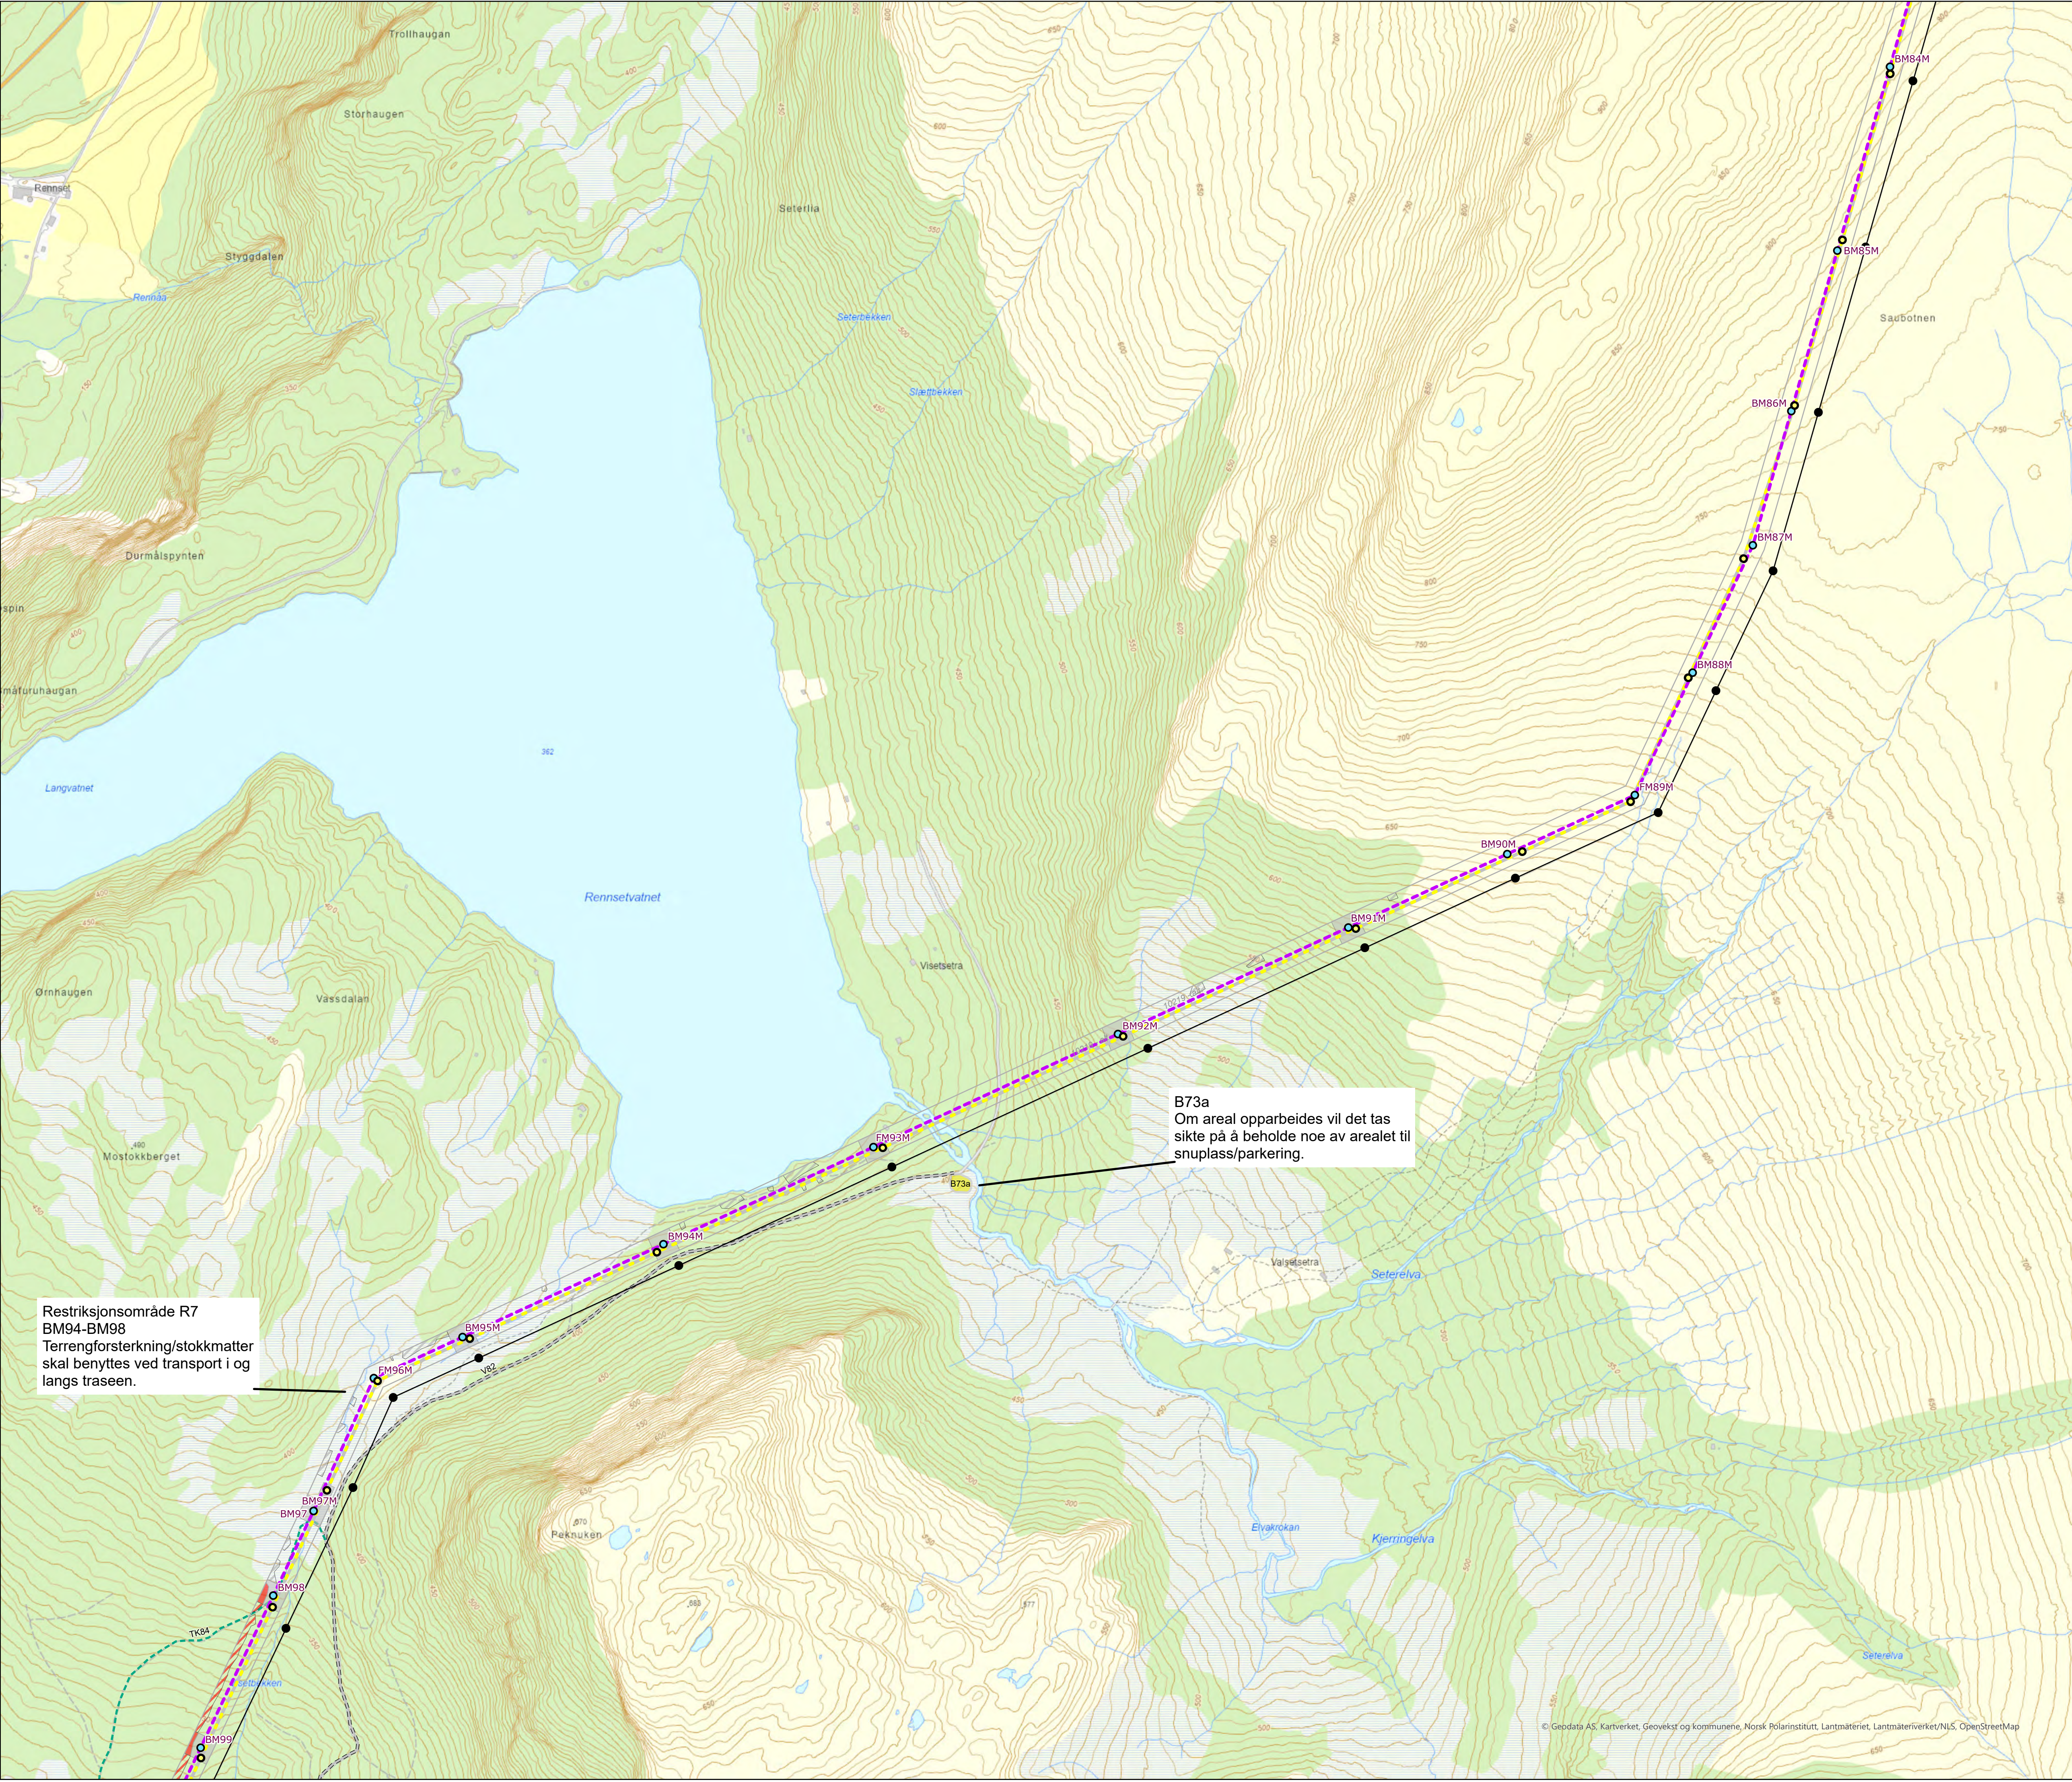

420 kV kraftledning Surna-Viklandet II

Detaljplan


Skogryddeplan

Kartserie

- Legend**
- Ny 420 kV kraftledning
 - 300 kV ledning rives
 - Planlagt mast
 - Mast rives
 - Eksisterende mast
 - Eksisterende ledninger
 - Eksisterende traktorvei
 - Eksisterende terrengspor
 - Ny midlertidig riggplass
 - Klausuleringsbeltet
- Skogrydding**
- Drivbart, begrenset skogrydding
 - Drivbart, snauhogst
 - Ikke drivbart, begrenset skogrydding
 - Ikke drivbart, snauhogst



Prosjekt: 10219 Surna-Viklandet II				Målestokk: 1:5000			
Detaljplankart 420 kV Surna-Viklandet II				Digital prod: AV			
Statnett				Kontrollert: ARE			
				Godkjent: OJH			
				Dato: 28.06.2024			
Ansvarlig: NPM				Replaces drawing:			
Utførende: NPMK				Blad: 11			
Fase:				Format: A1			
Objekt:				Dokid: 2023/2248-6			
				Rev.: 1			

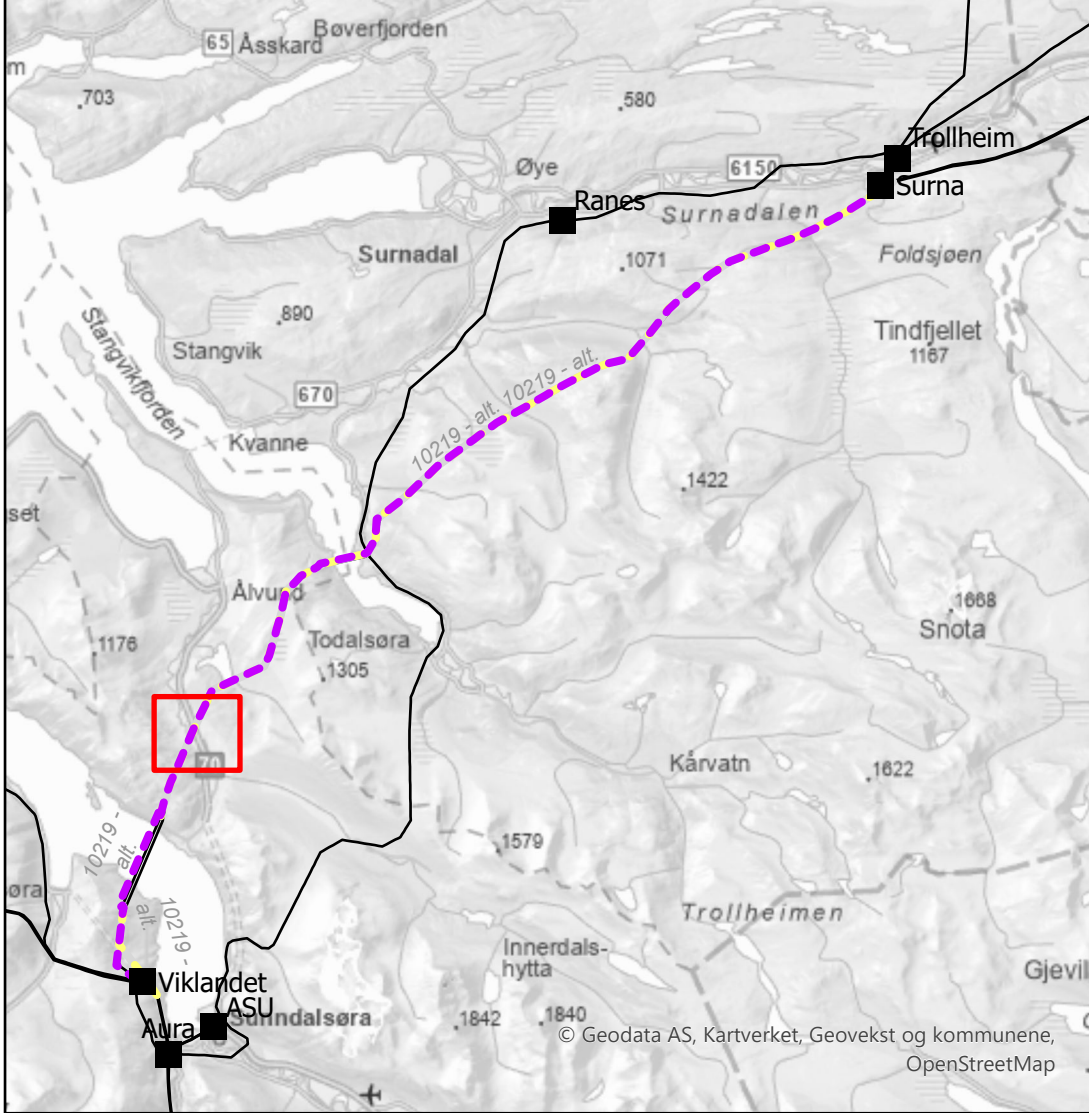

420 kV kraftledning Surna-Viklandet II
Detaljplan
Skogryddeplan
Kartserie

Legend

- Ny 420 kV kraftledning
- 300 kV ledning rives

- Planlagt mast
- Mast rives
- Eksisterende mast

Eksisterende ledninger

Fugleavvisere

- Eksisterende vei
- Eksisterende traktorvei
- Eksisterende terrengspor

- Ny midlertidig riggplass
- Eksisterende riggplass



Klausuleringsbeltet

Skogrydding

- Drivbart, begrenset skogrydding
- Drivbart, snauhogst
- Ikke drivbart, begrenset skogrydding
- Ikke drivbart, snauhogst
- Ikke drivbart, spesialbehandling (helikopter)



Prosjekt: 10219 Surna-Viklandet II				Målestokk: 1:5000	
Detaljplankart 420 kV Surna-Viklandet II				Digital prod: AV	
Statnett				Kontrollert: ARE	
				Godkjent: OJH	
				Dato: 28.06.2024	
Company's drawing No.:				Replaces drawing:	
Ansvarlig: NPM	Utførende: NPMK	Fase:	Objekt:	Blad: 12	Format: A1
Dokid: 2023/2248-6				Rev.: 1	

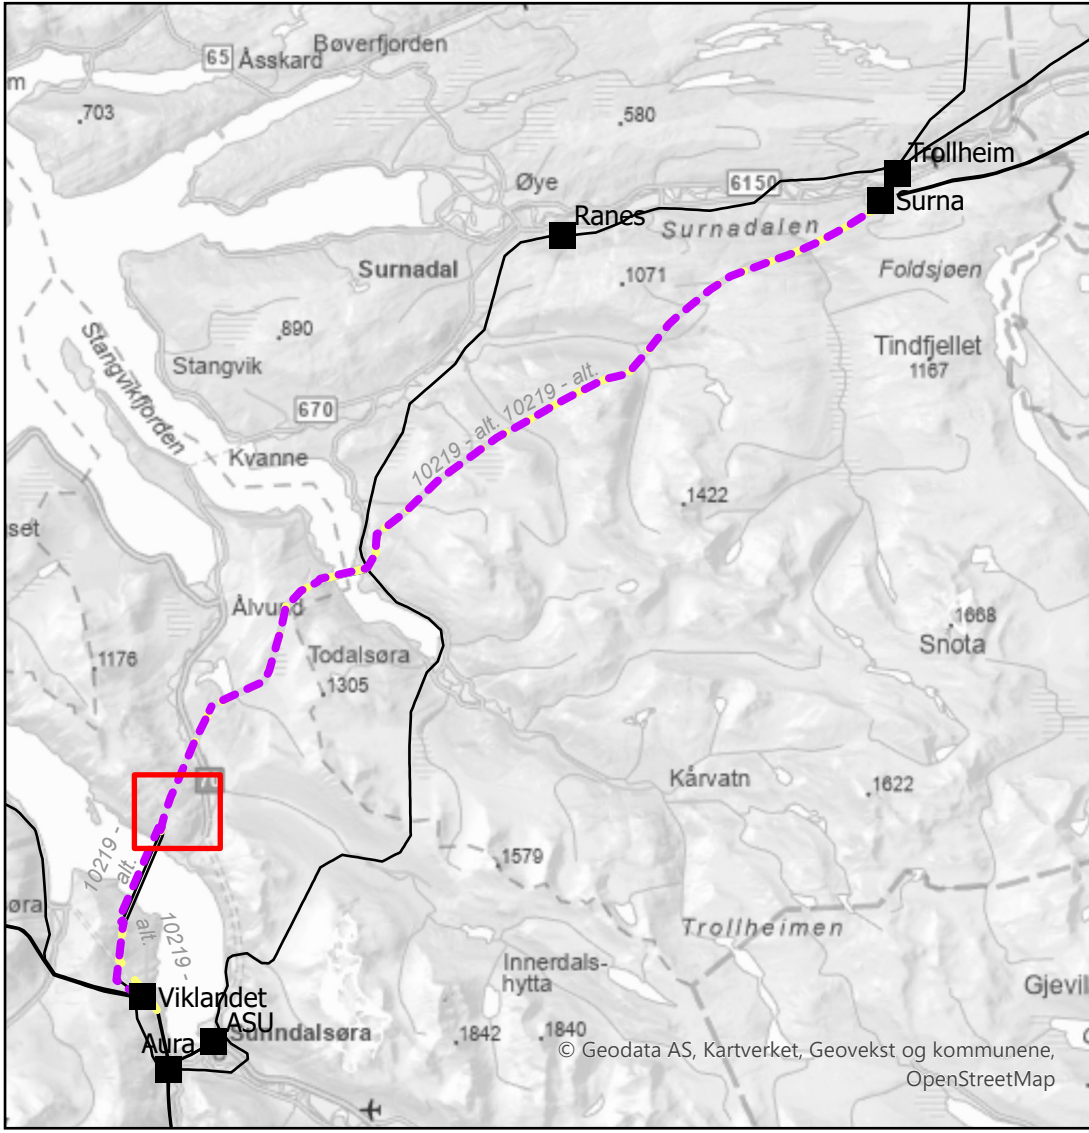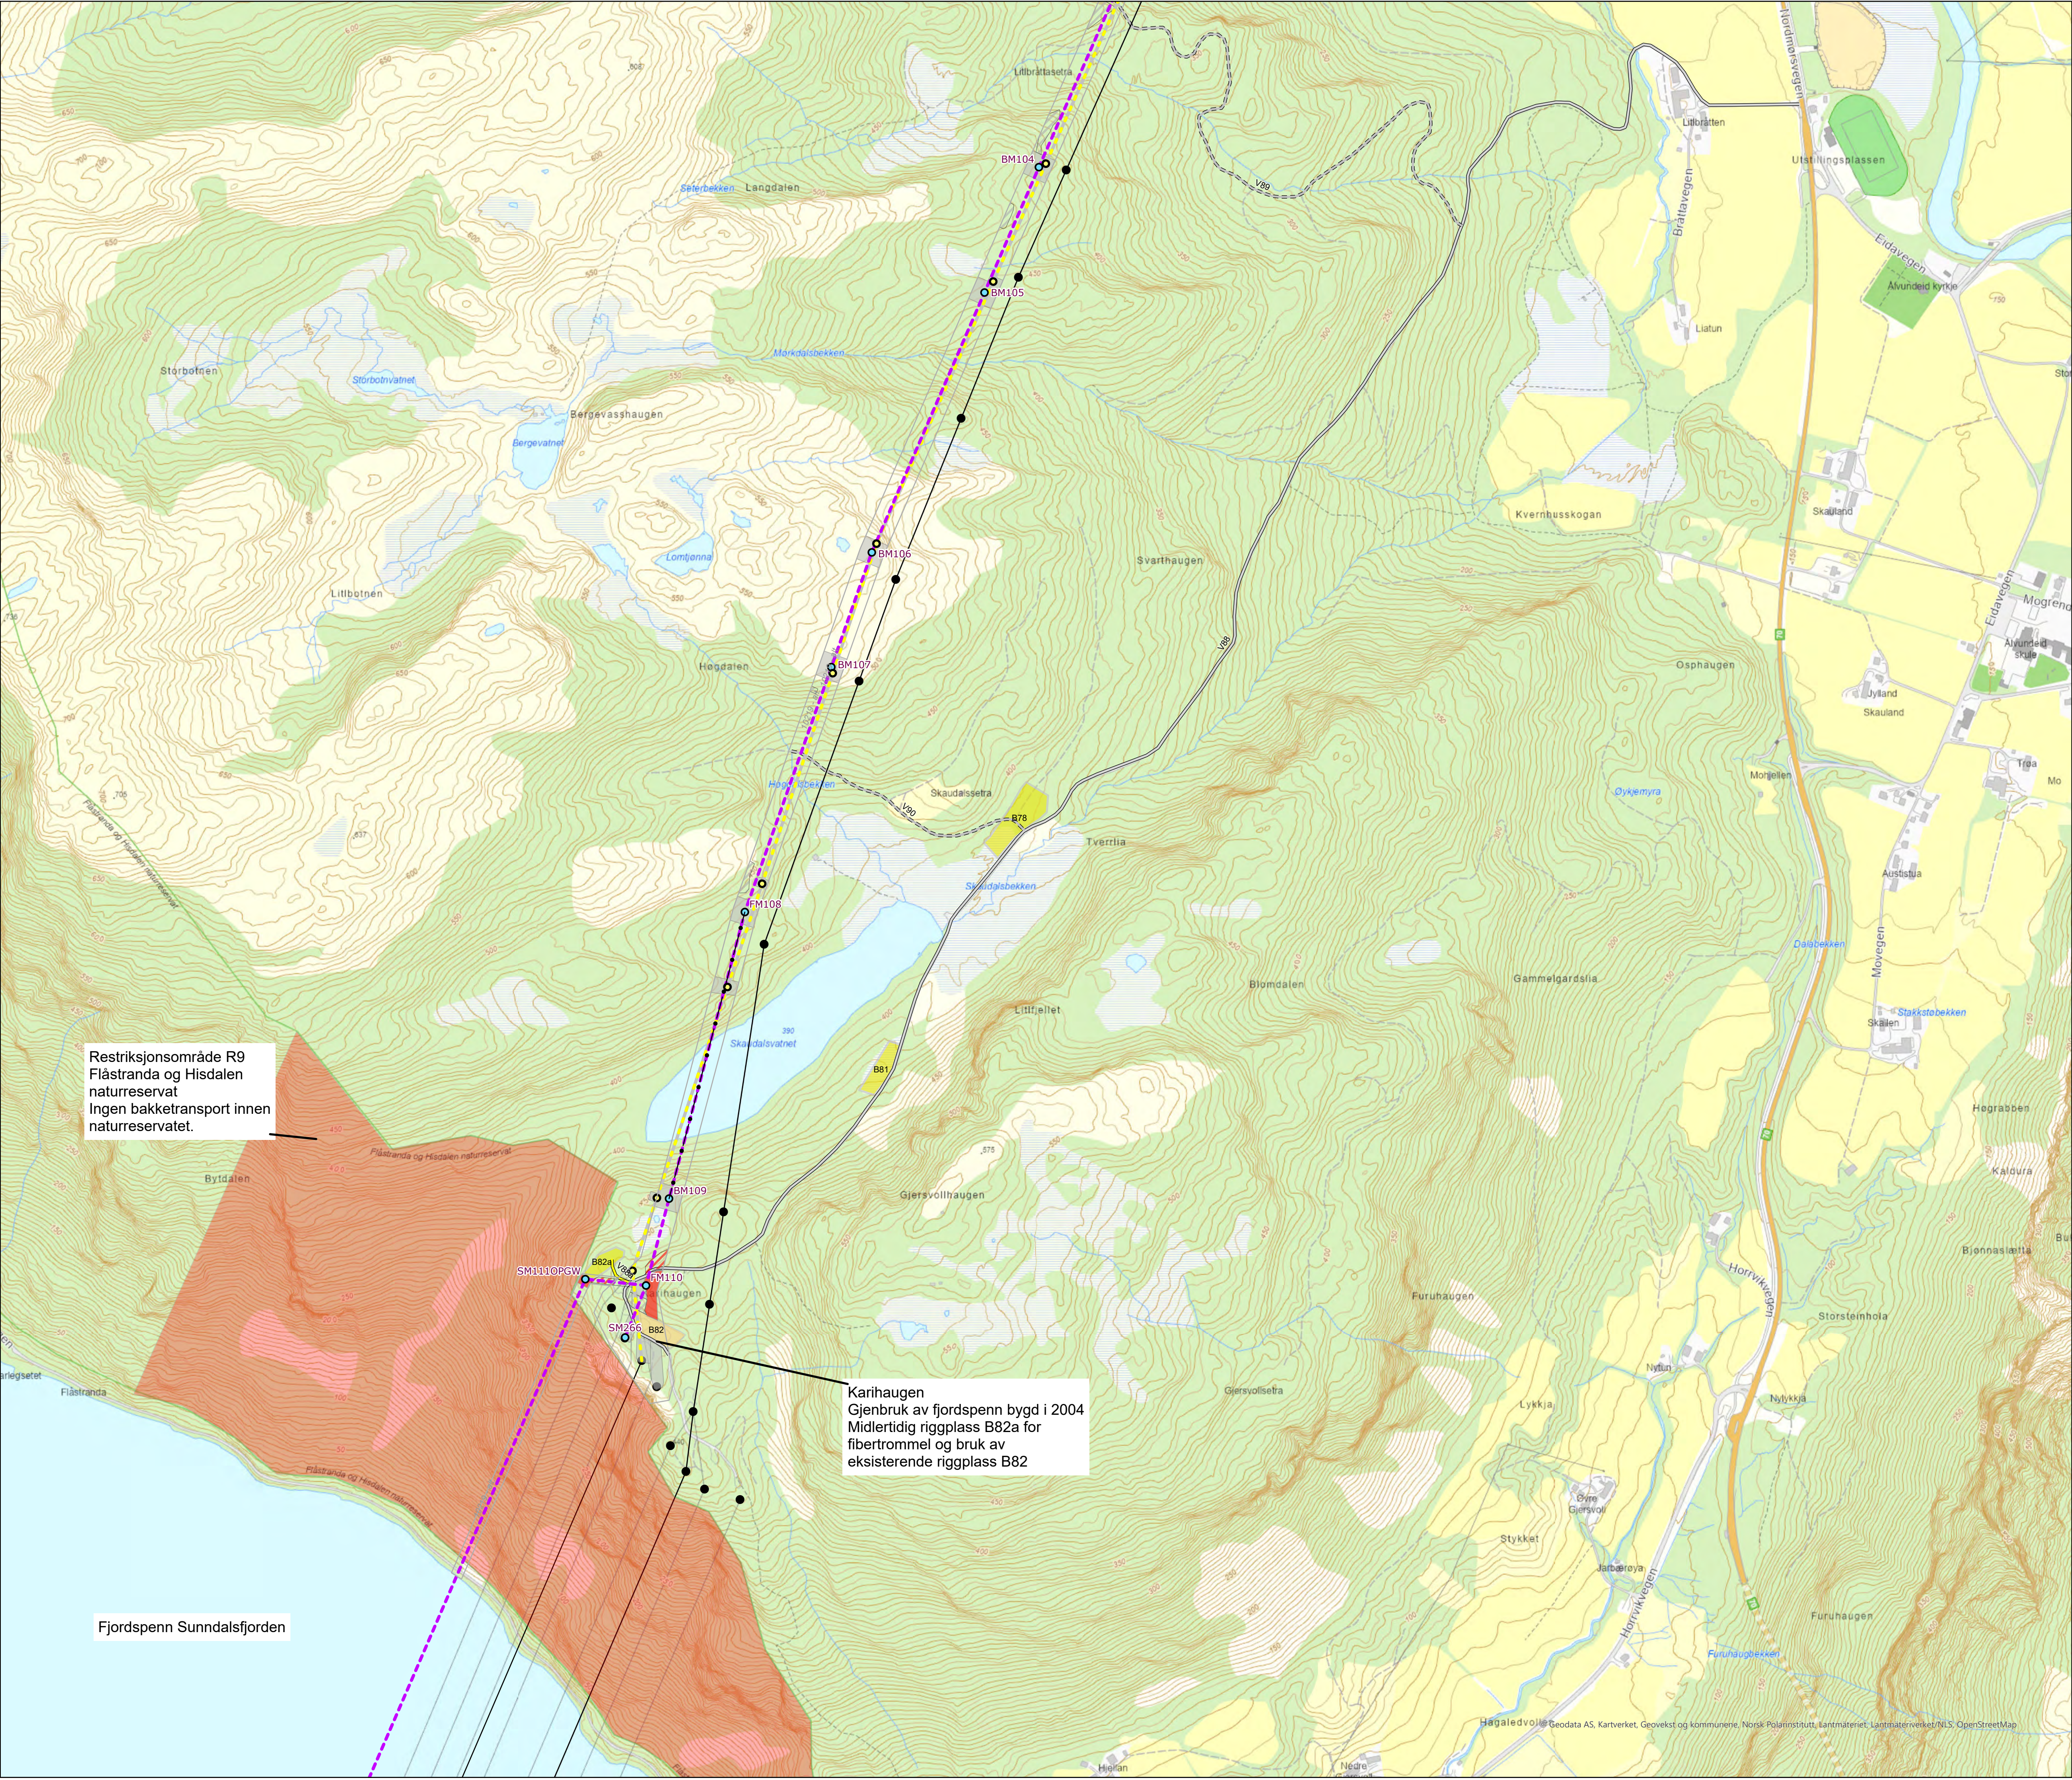

420 kV kraftledning Surna-Viklandet II

Detaljplan



Skogryddeplan

Kartserie

- Legend**
- Ny 420 kV kraftledning
 - 300 kV ledning rives
 - Planlagt mast
 - Mast rives
 - Eksisterende mast
 - Eksisterende ledninger
 - Fugleavvisere
 - Eksisterende vei
 - Ny midlertidig vei
 - Eksisterende traktorvei
 - Ny midlertidig riggplass
 - Eksisterende riggplass
 - Restriksjonsområde
 - Klausuleringsbeltet
 - Skogrydding
 - Drivbart, begrenset skogrydding
 - Drivbart, snauhogst
 - Ikke drivbart, begrenset skogrydding
 - Ikke drivbart, snauhogst



Prosjekt:	10219 Surna-Viklandet II	Målestokk:	1:5000
		Digital prod	AV
Detaljplankart 420 kV Surna-Viklandet II		Kontrollert	ARE
		Godkjent:	OJH
		Dato:	28.06.2024
		Company's drawing No.:	
		Replaces drawing:	
Ansvarlig:	NPM	Utførende:	NPMK
Fase:		Objekt:	
Blad:	13	Format:	A1
Dokid:	2023/2248-6	Rev.:	1

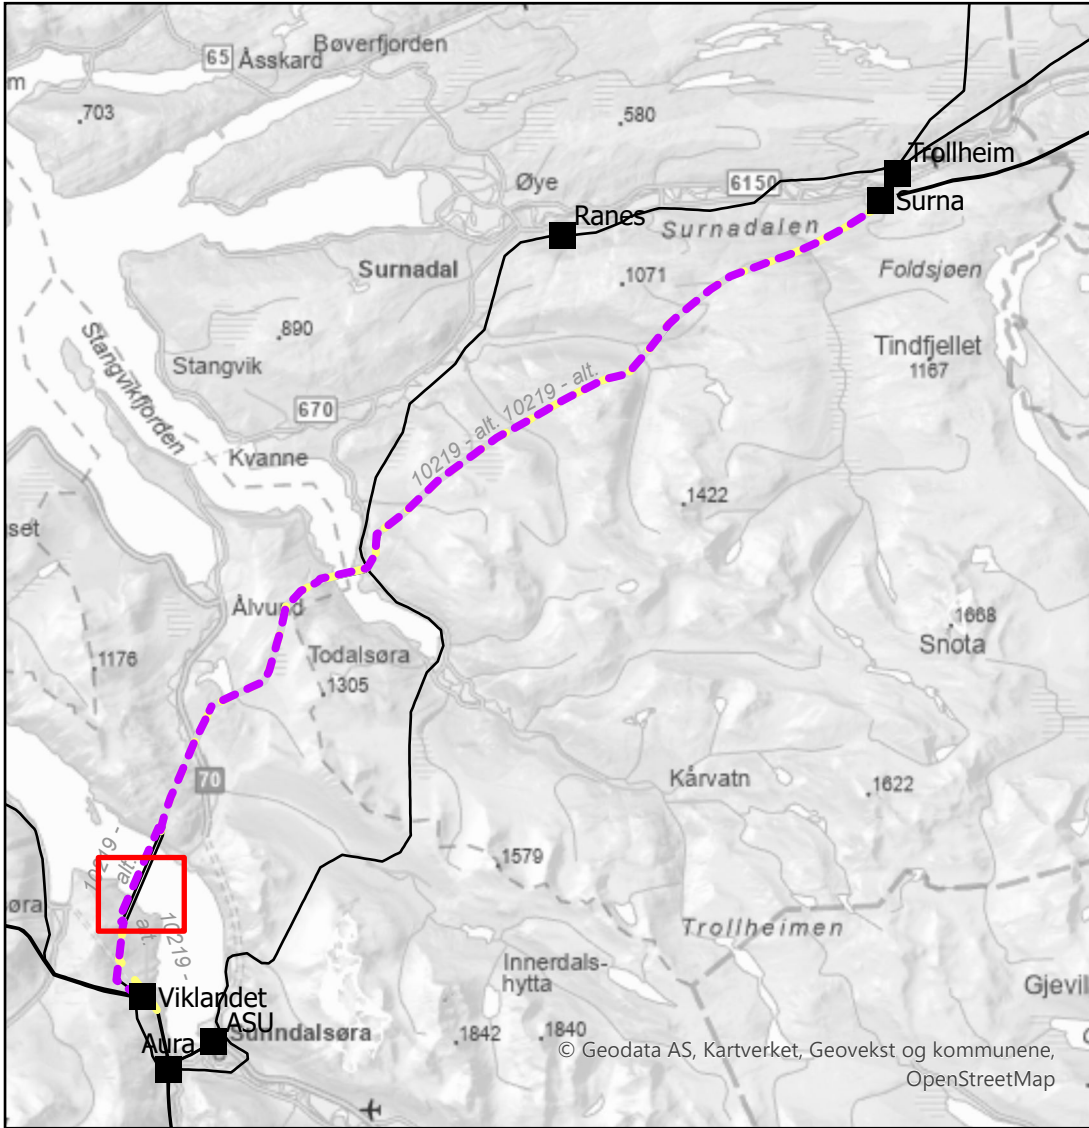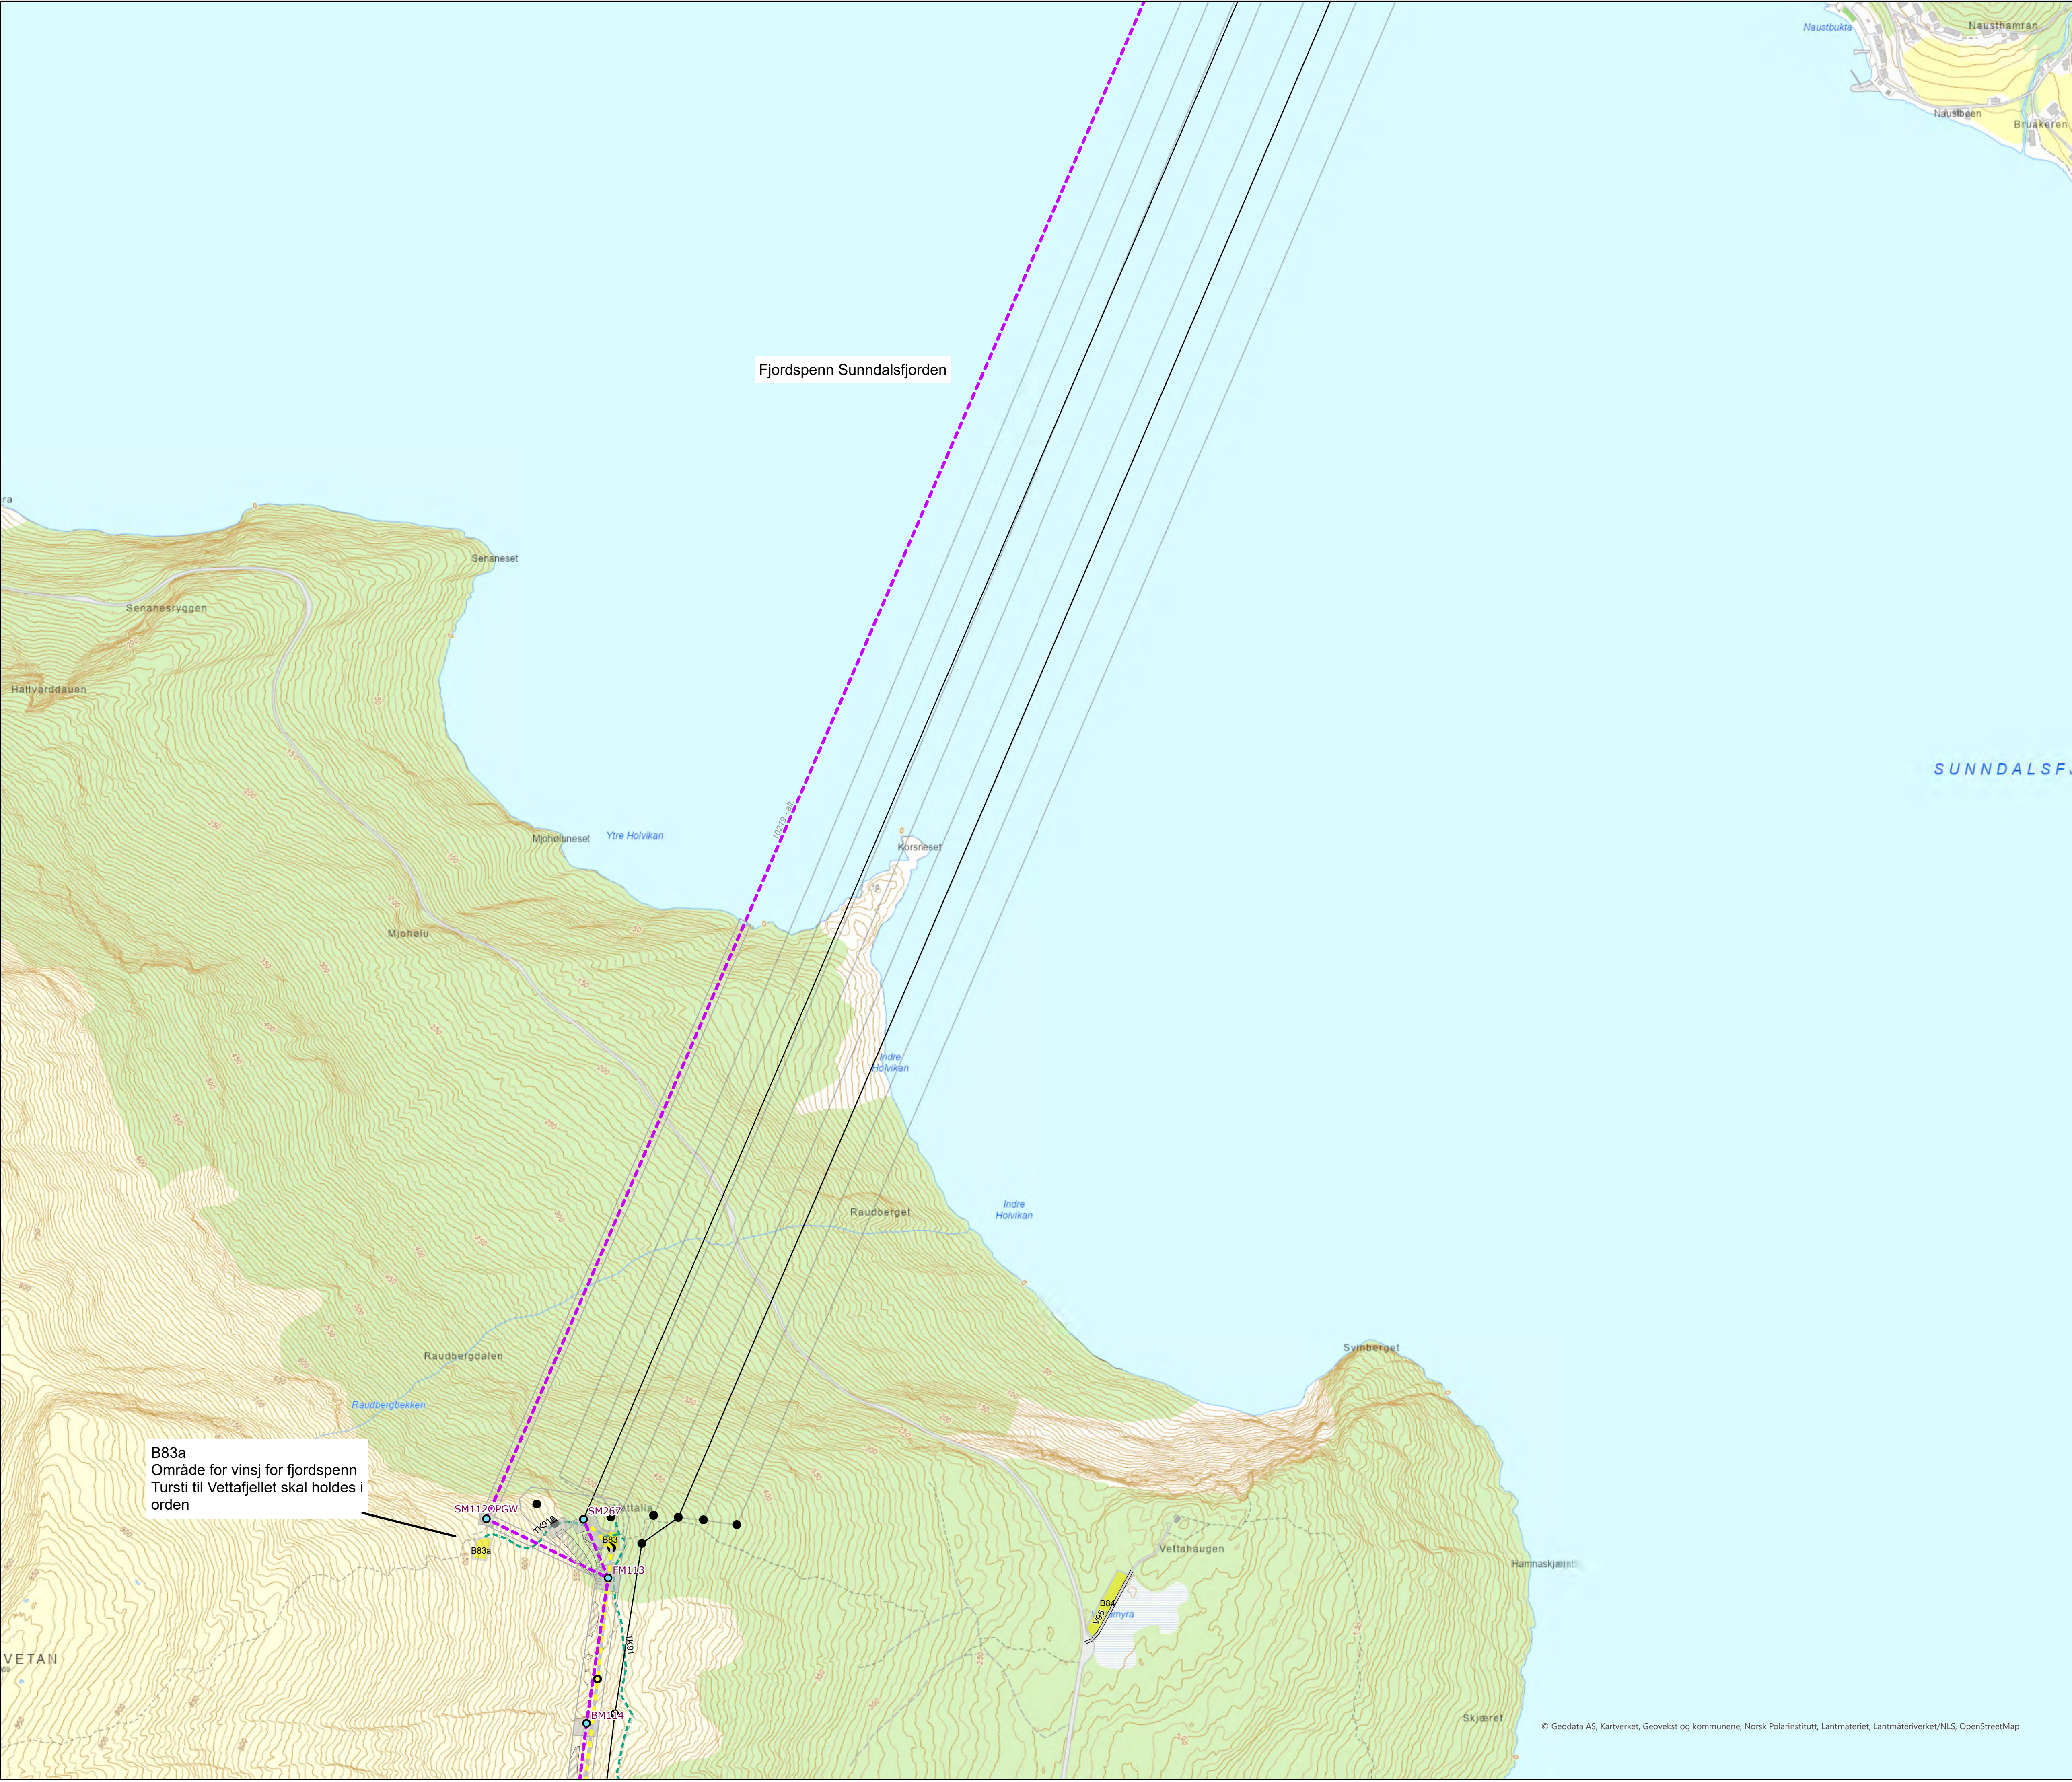

420 kV kraftledning Surna-Viklandet II

Detaljplan

Skogryddeplan

Kartserie

Legend

Ny 420 kV kraftledning

300 kV ledning rives

Planlagt mast

Mast rives

Eksisterende mast

Eksisterende ledninger

Eksisterende vei

Eksisterende terrengspor

Ny midlertidig riggplass



Klausuleringsbeltet

Skogrydding

Ikke drivbart, begrenset skogrydding

Ikke drivbart, snauhogst

Prosjekt: 10219 Surna-Viklandet II				Målestokk: 1:5000			
Detaljplankart 420 kV Surna-Viklandet II				Digital prod			
				AV			
Statnett				Kontrollert			
				ARE			
				OJH			
Dato: 28.06.2024				Godkjent:			
				28.06.2024			
Replaces drawing:				Company's drawing No.:			
Ansvarlig: NPM	Utførende: NPMK	Fase:	Objekt:	Blad: 14	Format: A1	Dokid: 2023/2248-6	Rev.: 1

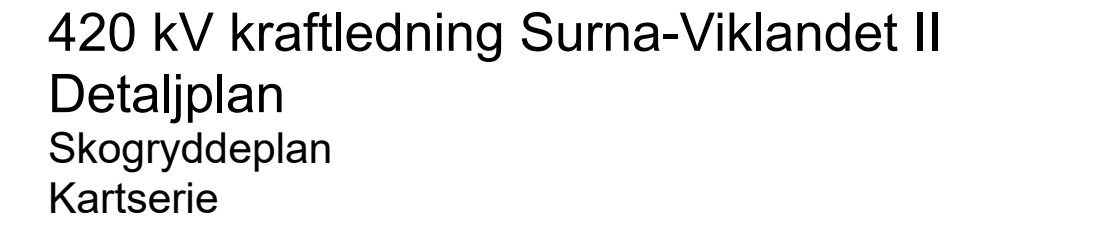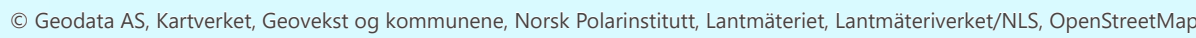


 Ny 420 kV kraftledning
 300 kV ledning rives

- Planlagt mast
 - Eksisterende mast
 - Eksisterende ledninger
 - Eksisterende vei
 - - - Eksisterende terrengspor
 - Ny midlertidig riggplass
 - Klausuleringsbeltet
- Skogrydding
- ▨ Drivbart, begrenset skogrydding
 - Drivbart, snauhogst
 - ▨ Ikke drivbart, begrenset skogrydding
 - Ikke drivbart, snauhogst

-  Drivbart, begrenset skogrydding
-  Drivbart, snauhogst
-  Ikke drivbart, begrenset skogrydding
-  Ikke drivbart, snauhogst

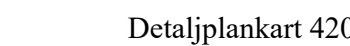

Projekt: 10219 Surna-Viklandet II				Målestokk: 1:500			
Detaljplan kart 420 kV Surna-Viklandet II				Digitalt prod AV			
				Kontrollert ARE			
				Godkjent: OJH			
				Dato: 28.06.2021			
				Company's drawing No.:		Replaces drawing:	
Ansvarlig: NPM		Uttferende: PMPK		Fase:		Objekt:	
				Blad: 15		Format: A1	
				Dokid: 2023/2248-6		Rev.:	

