


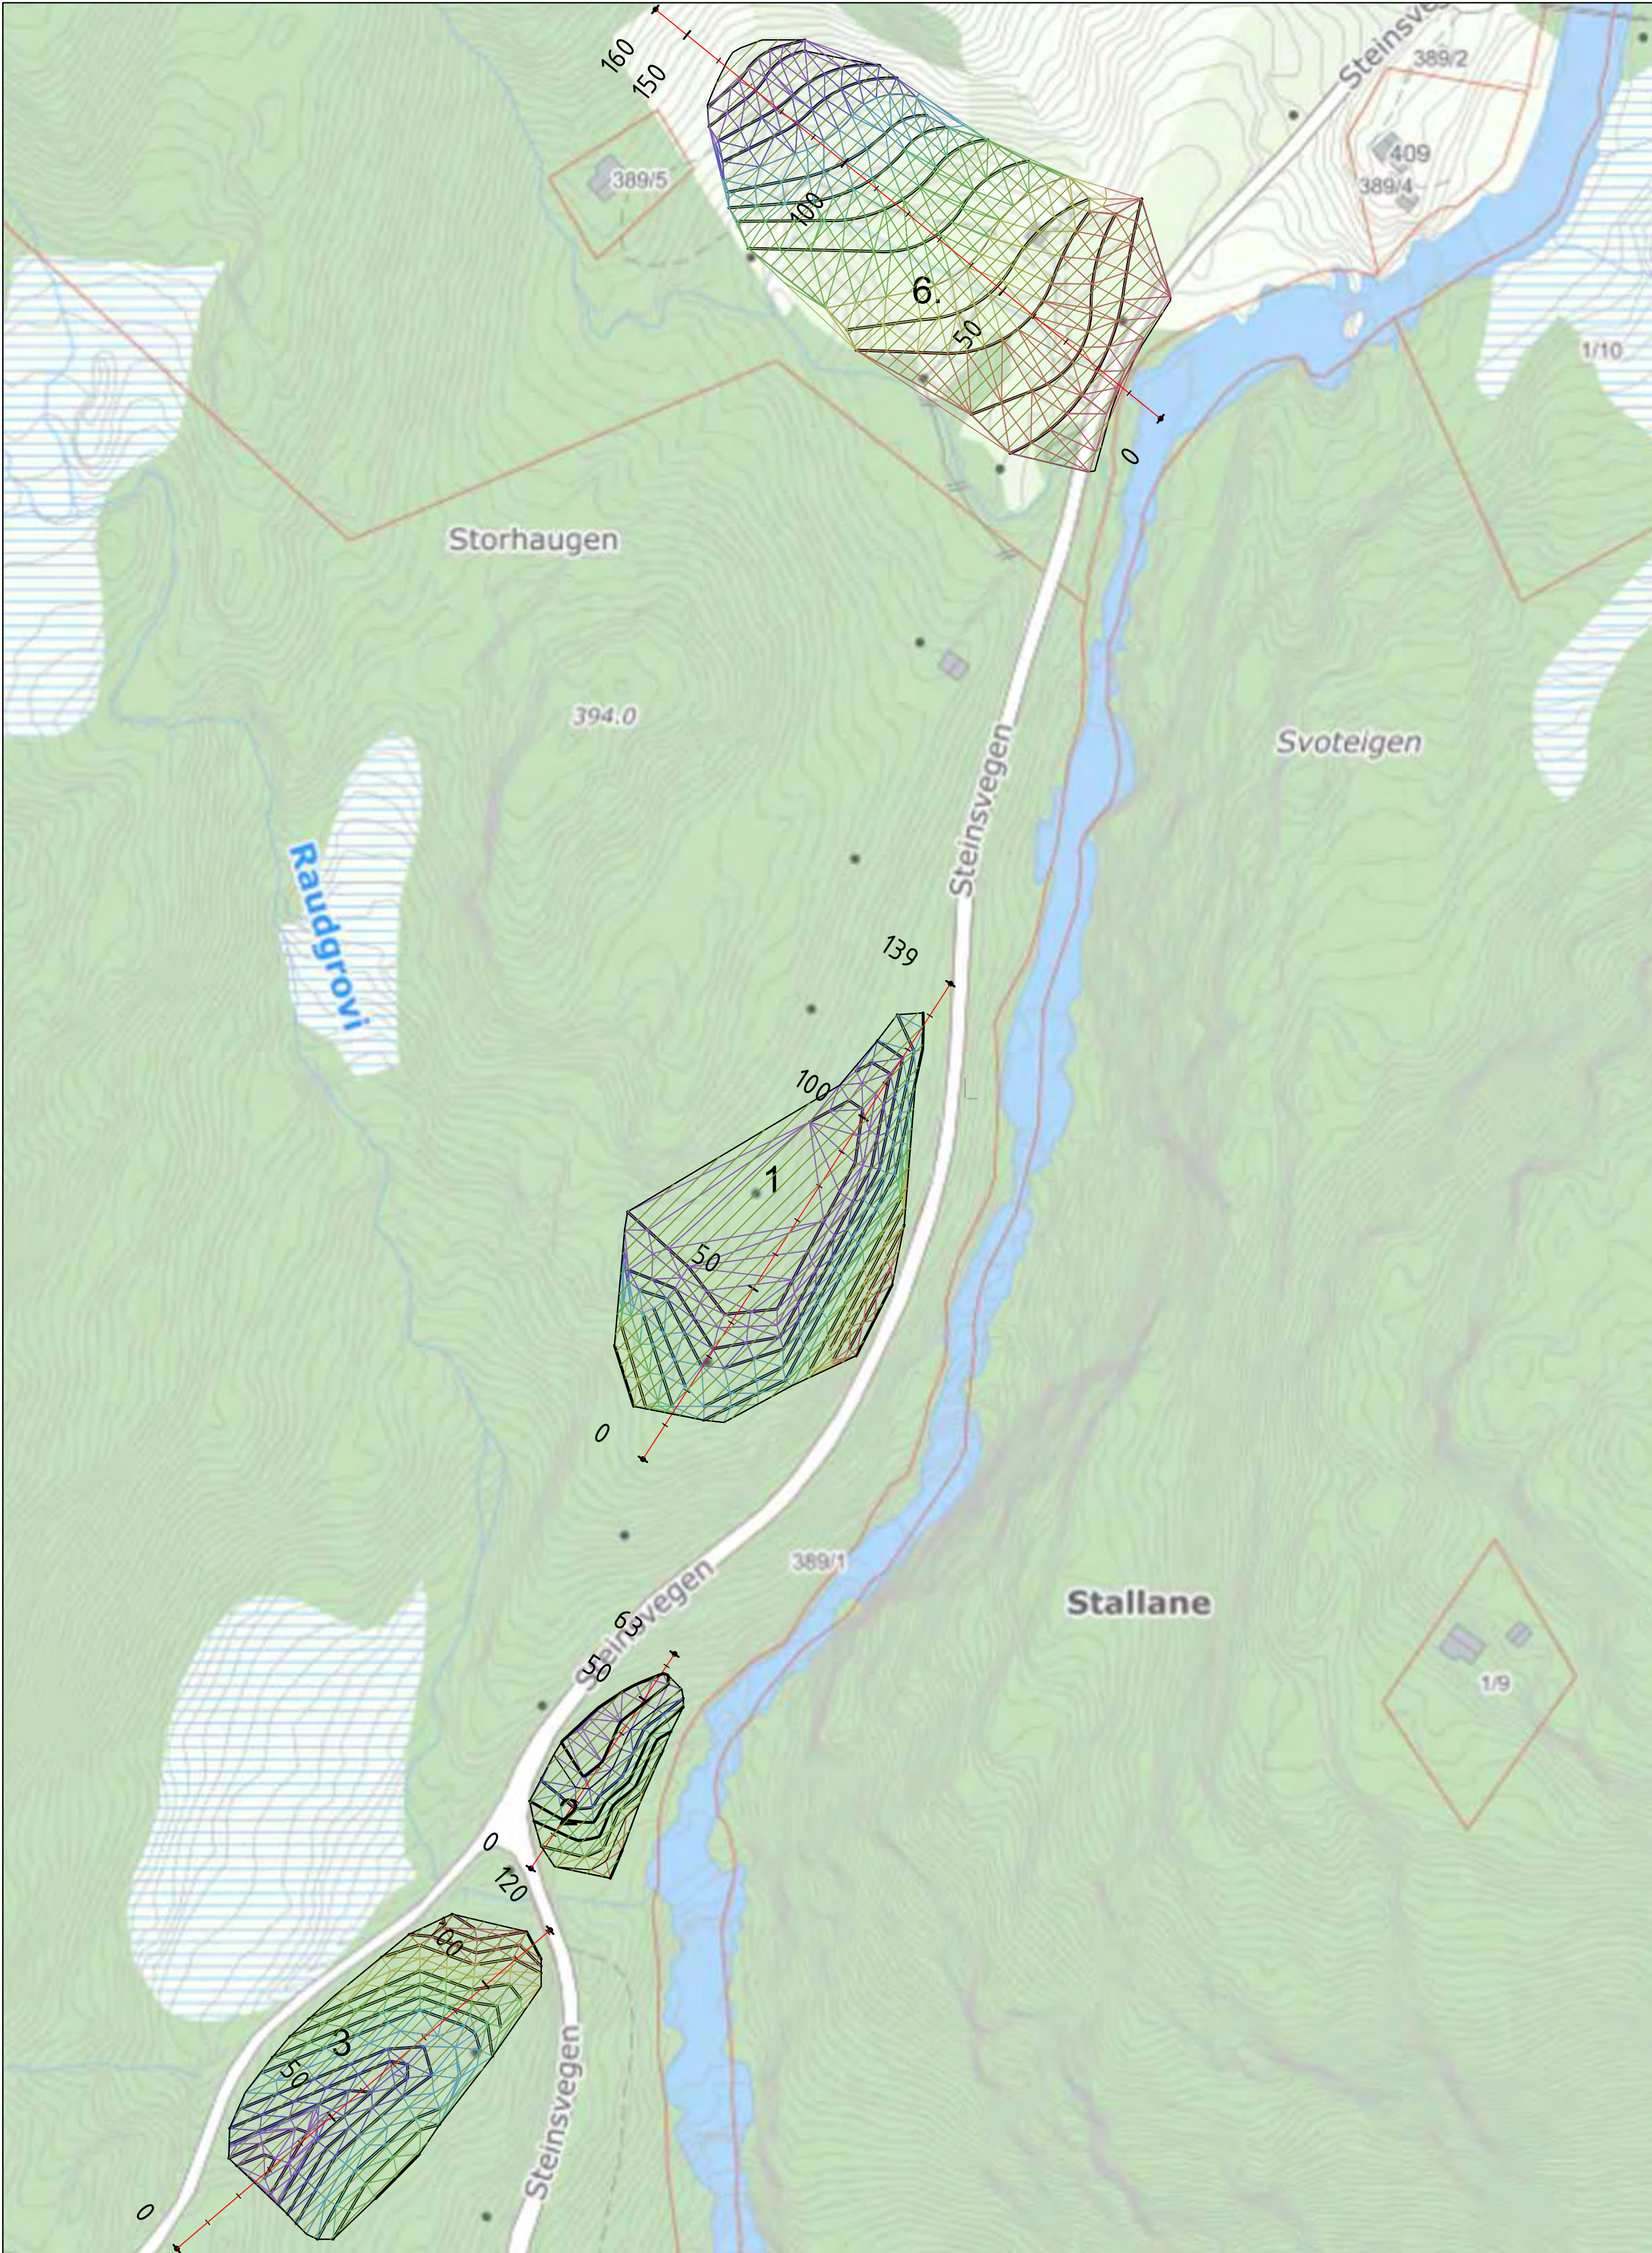
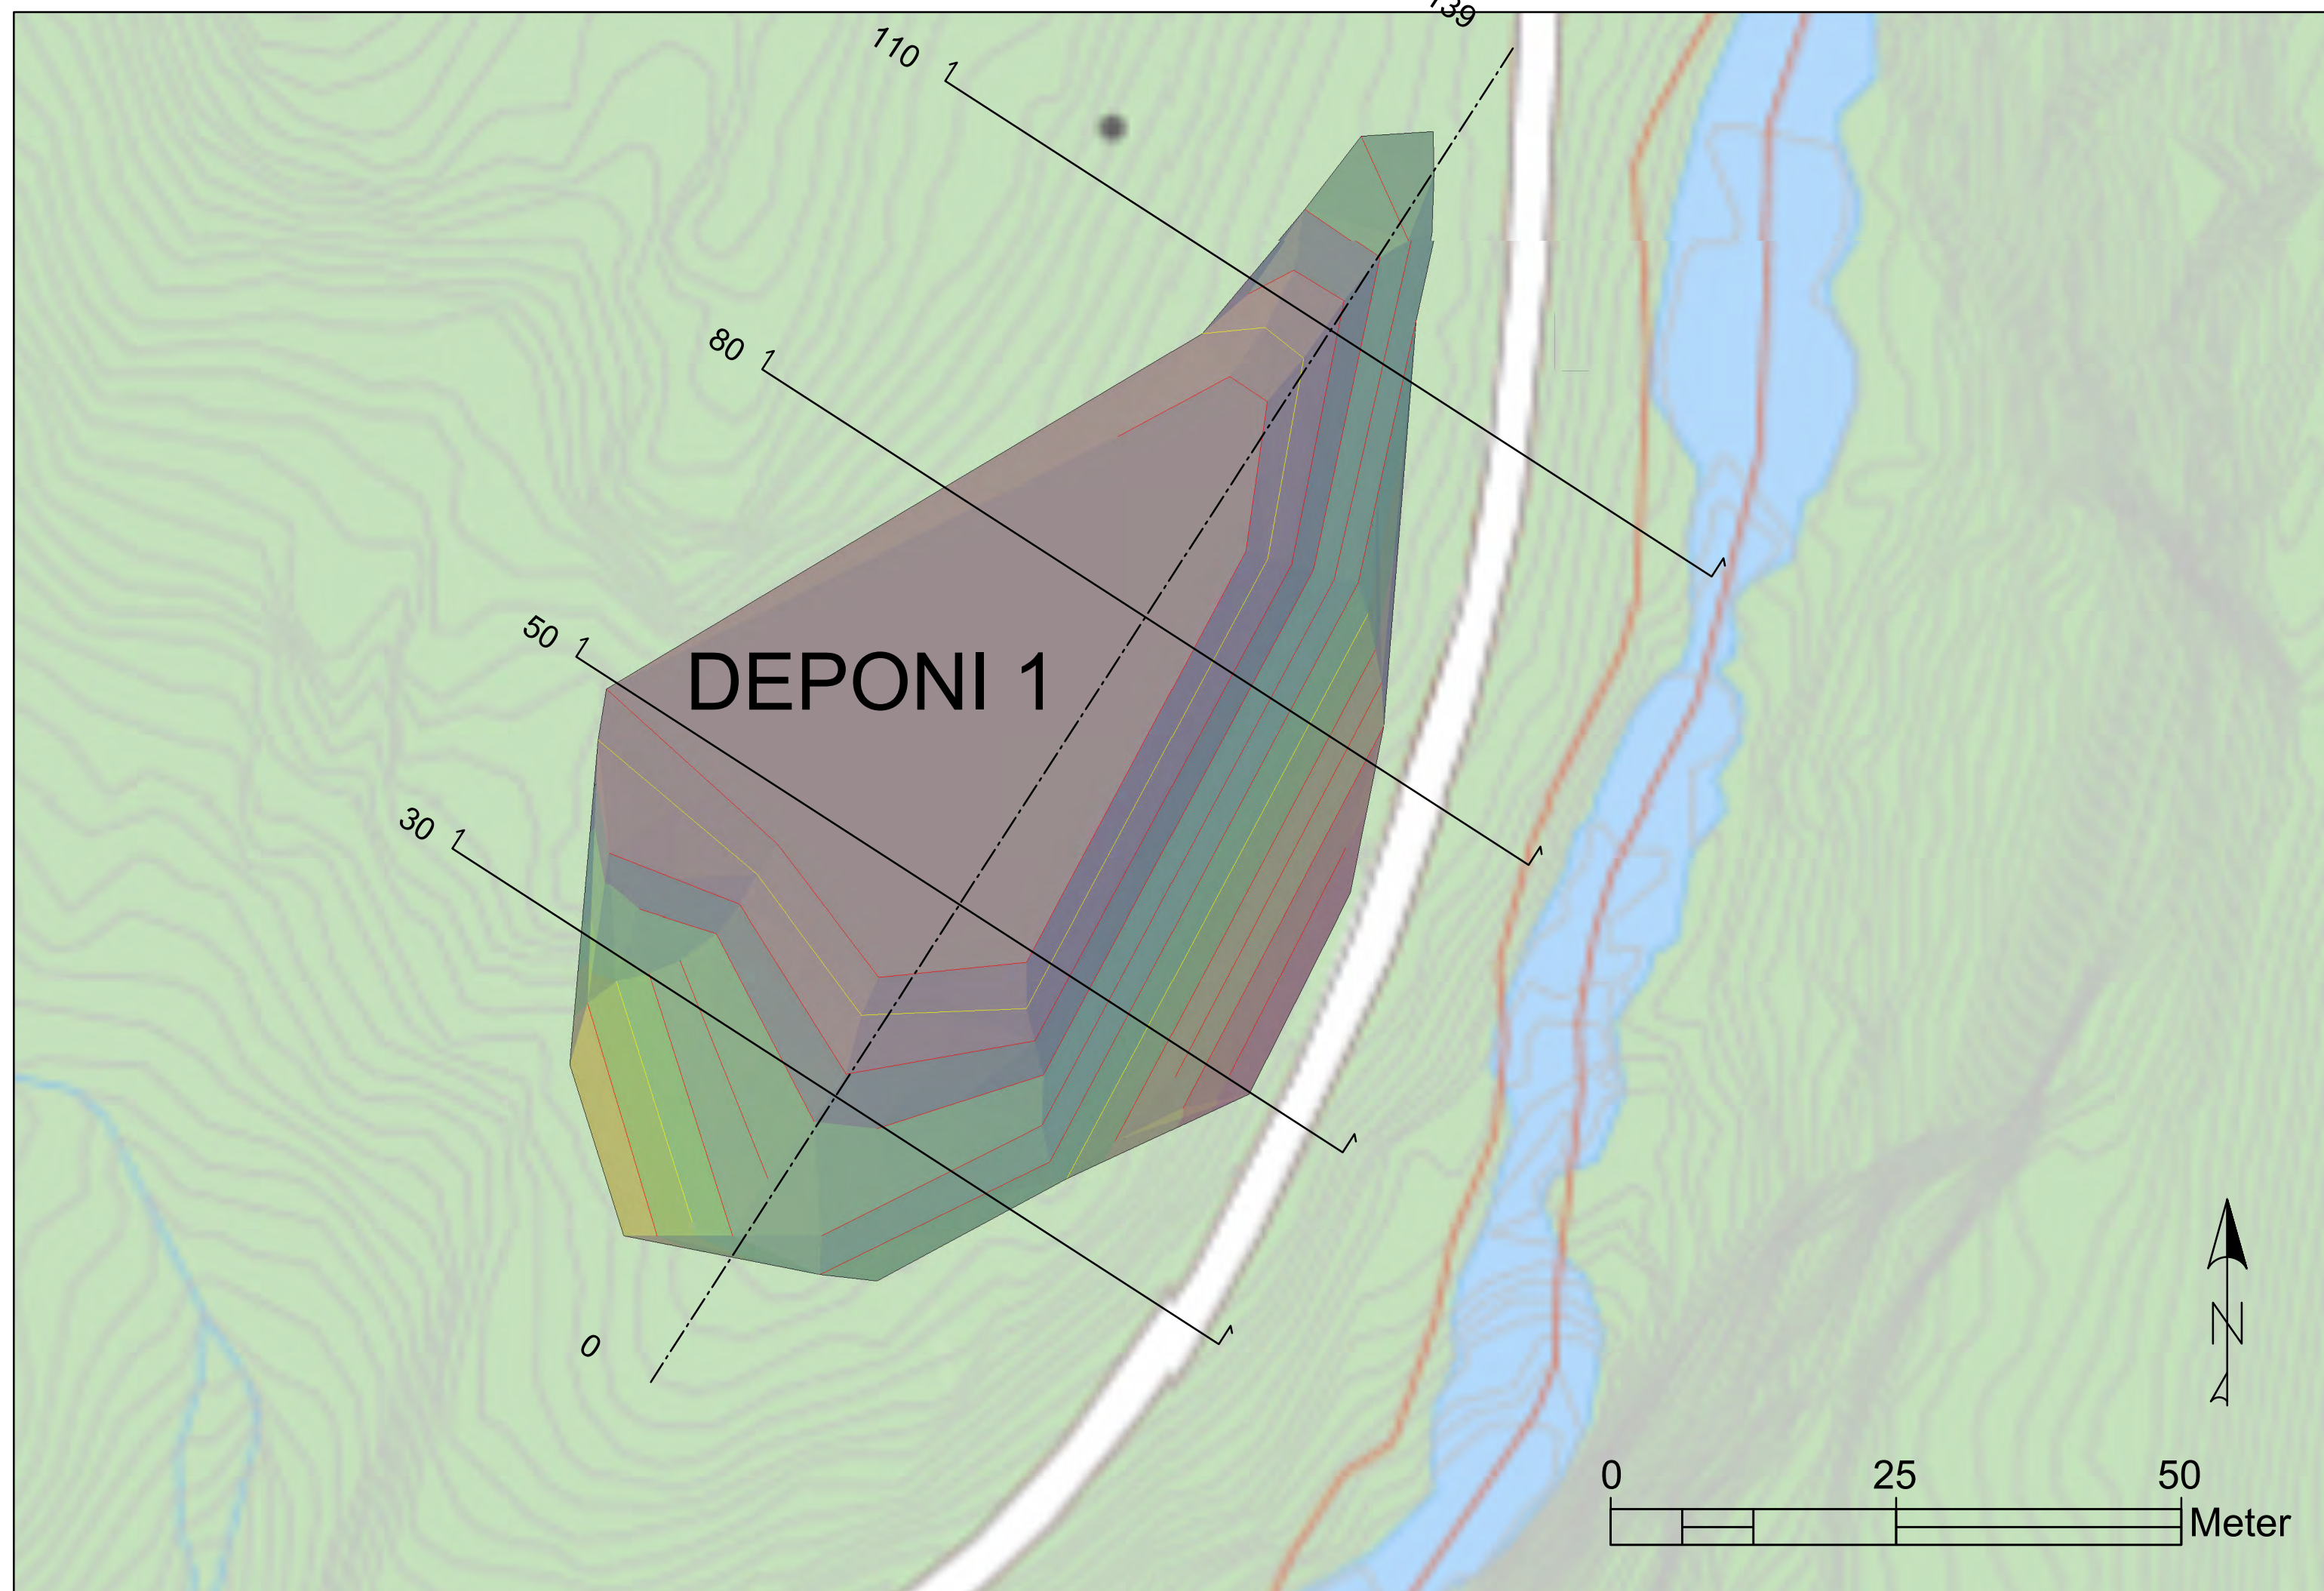
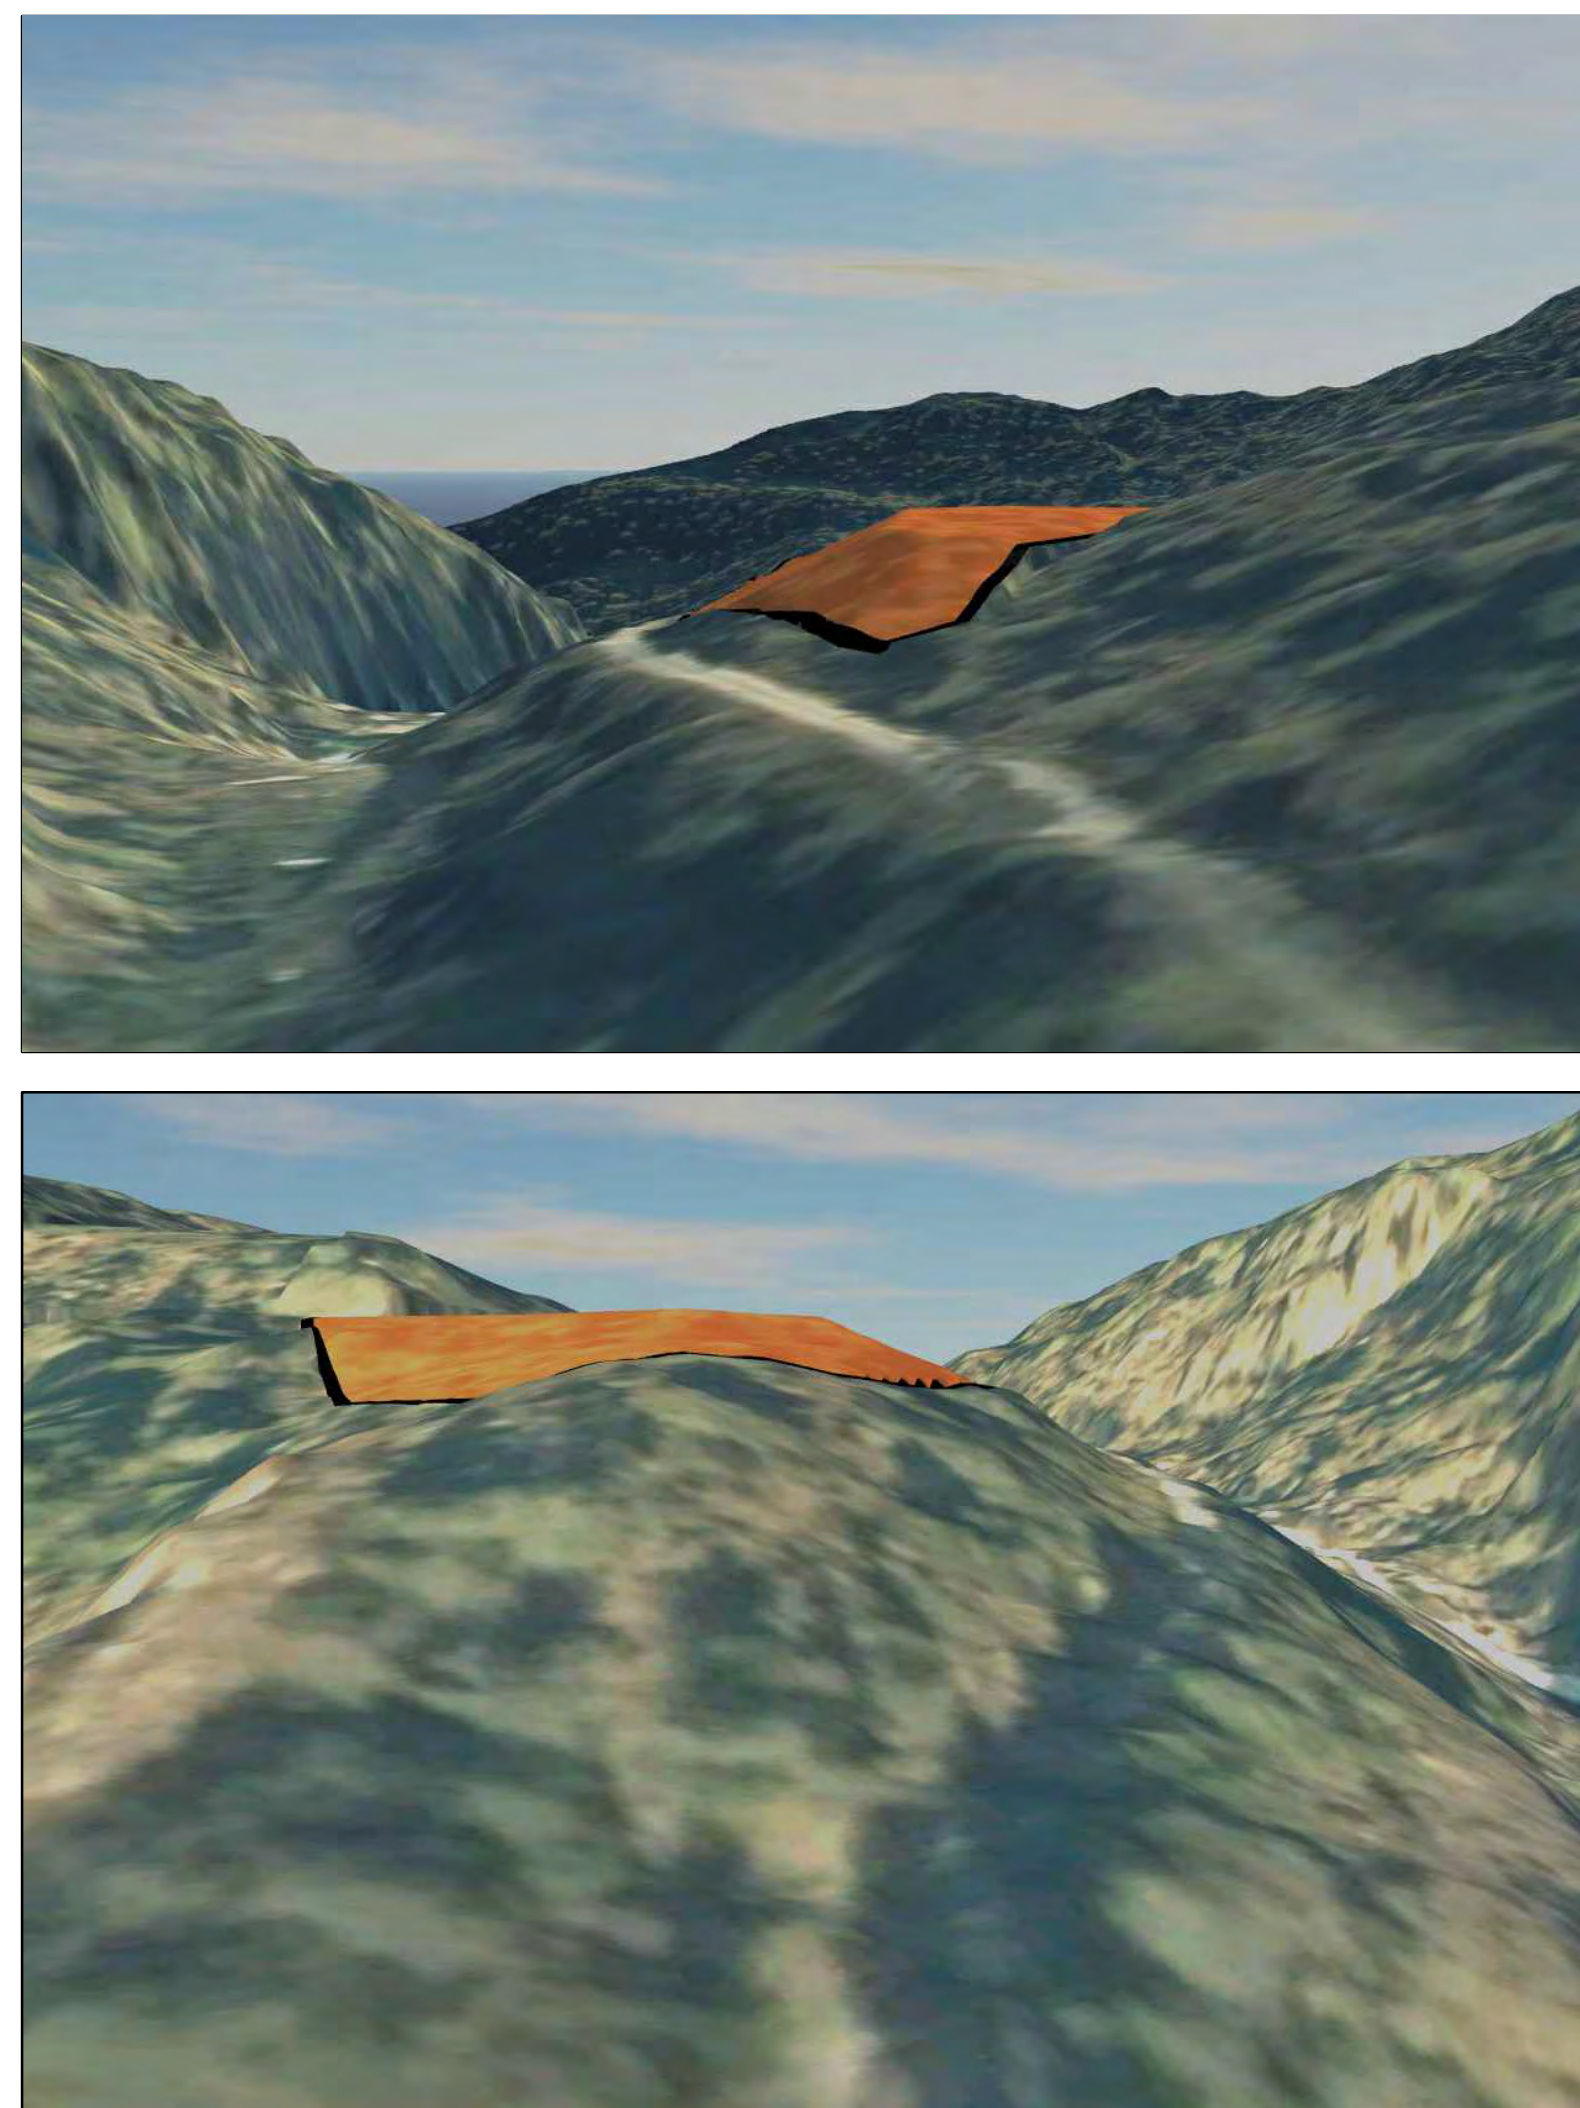
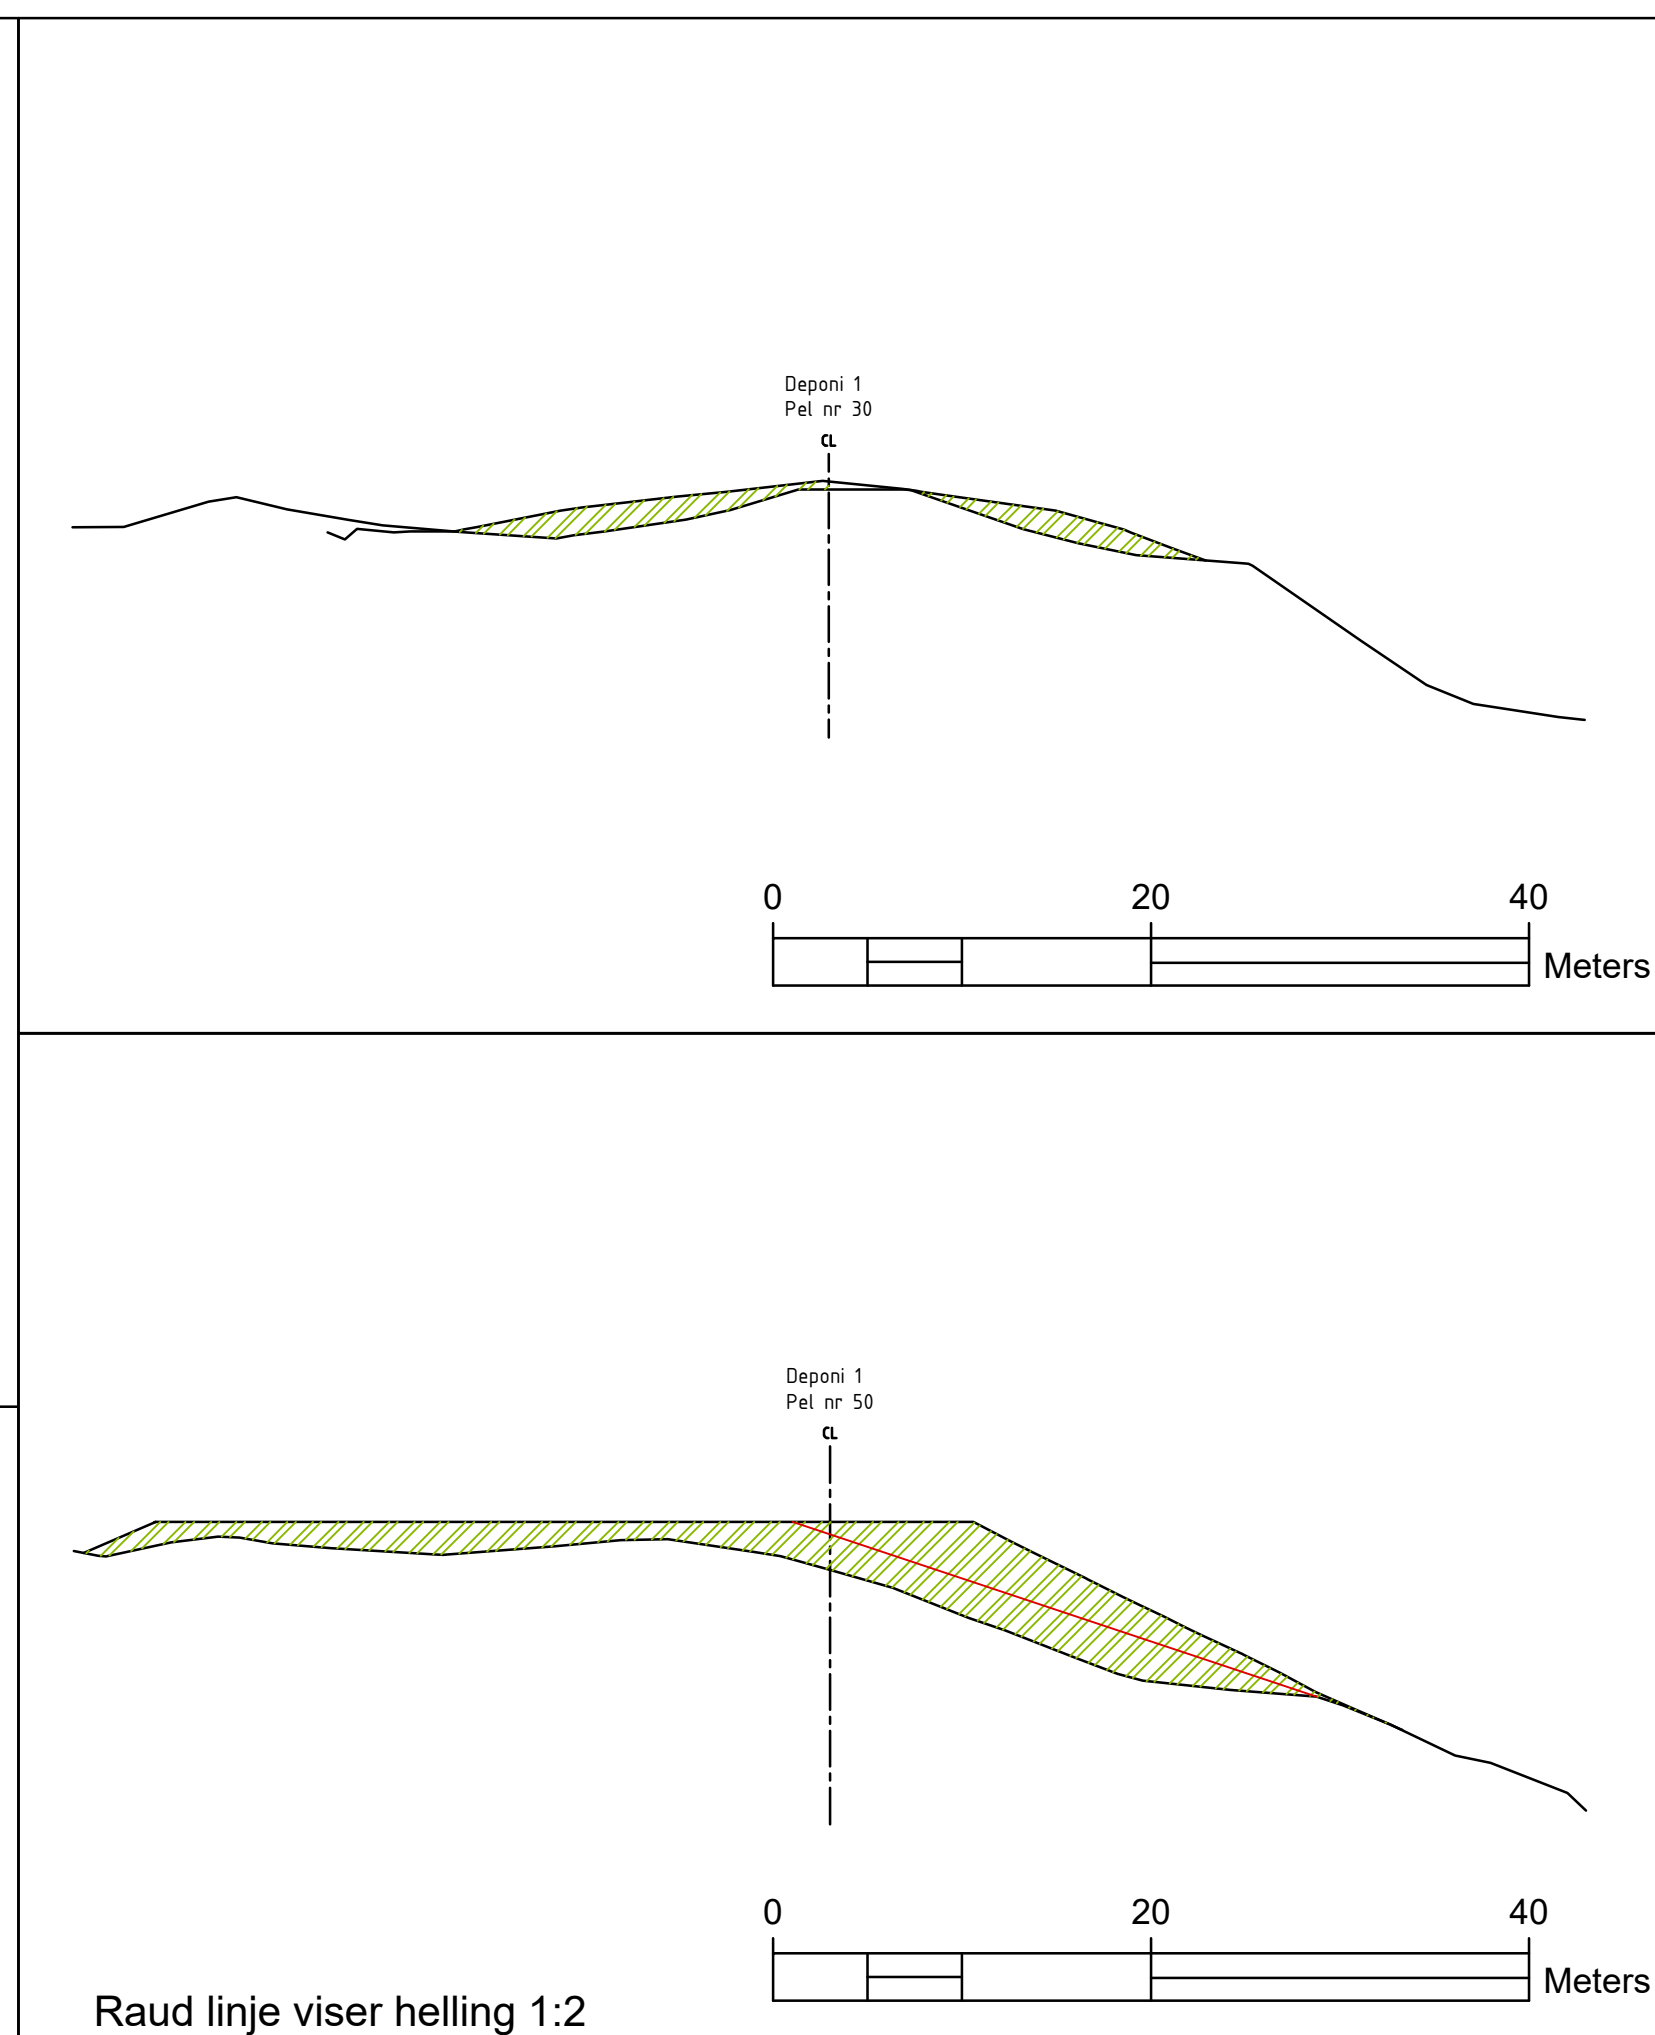


\\A010228\10228968-01\10228968-01\03 ARBEIDSMATERIALE\10228968-01\05 MODELLER\00 Cui\ 3D\Deponivurderinger_HILDE.dwg - Layout: LARK-TEG-300 - Plottet av bbi Date: 2022.05.01 kl 21:20

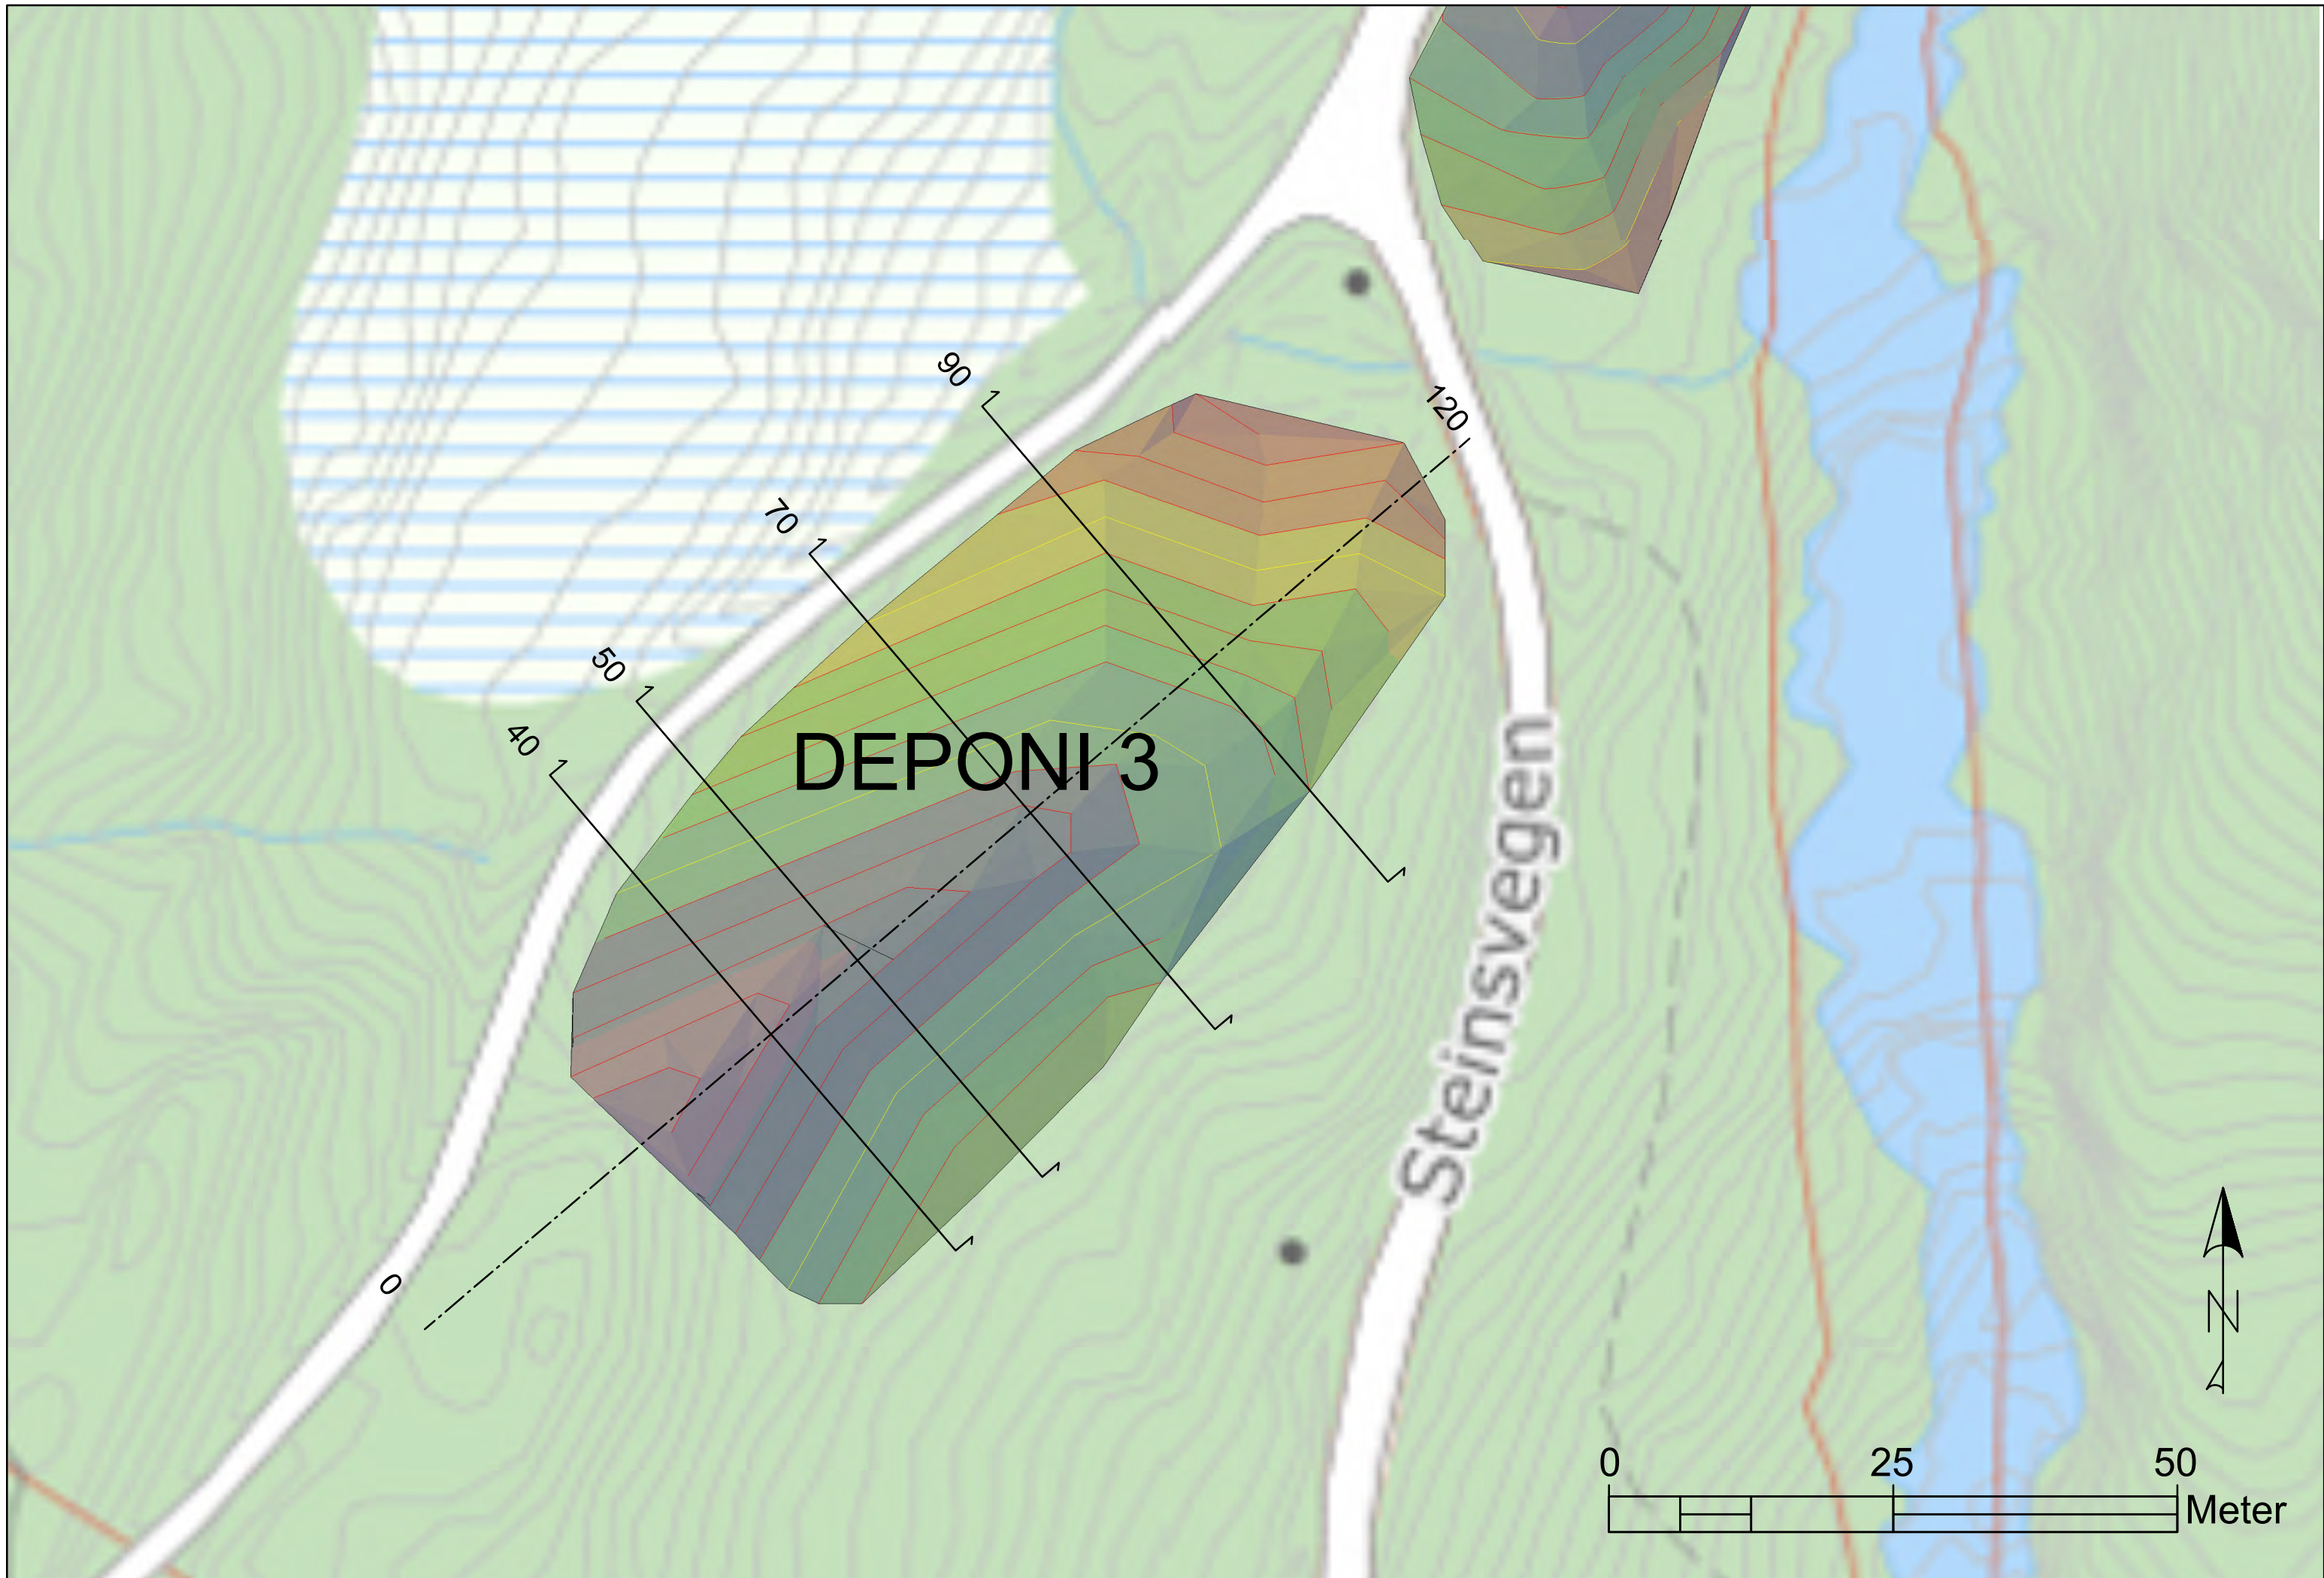

Tegningsnr. LARK-TEG-300		Rev. 02	
02 REVIDERT FOR ENDRA DEPONENTVALG		01.05.2022	HBJ PB MK
01 PLAN OG PROFIL FØRSTE UTGAVE		28.01.2022	KARIH HBJ MK
Rev.	Beskrivelse	Dato	Tegn. Kontr. Godkj.
	LARK	28.02.2022	Formal A1
EVINY FORNYBAR AS TVERRELVI KRAFTVERK		Formal/Besluttok: 1:500 (A1) 1:1000 (A3)	
DEPONIVURDERING OVERSIKTSTEGNING DEPONI 1, 2, 3 OG 6			
Status REVIDERT UTGAVE		Konstr./Tegnet KARIH	Kontrollert HBJ
Oppdragsnr. 10228968-01		Tegningsnr. LARK-TEG-300	
www.multiconsult.no		Rev. 02	

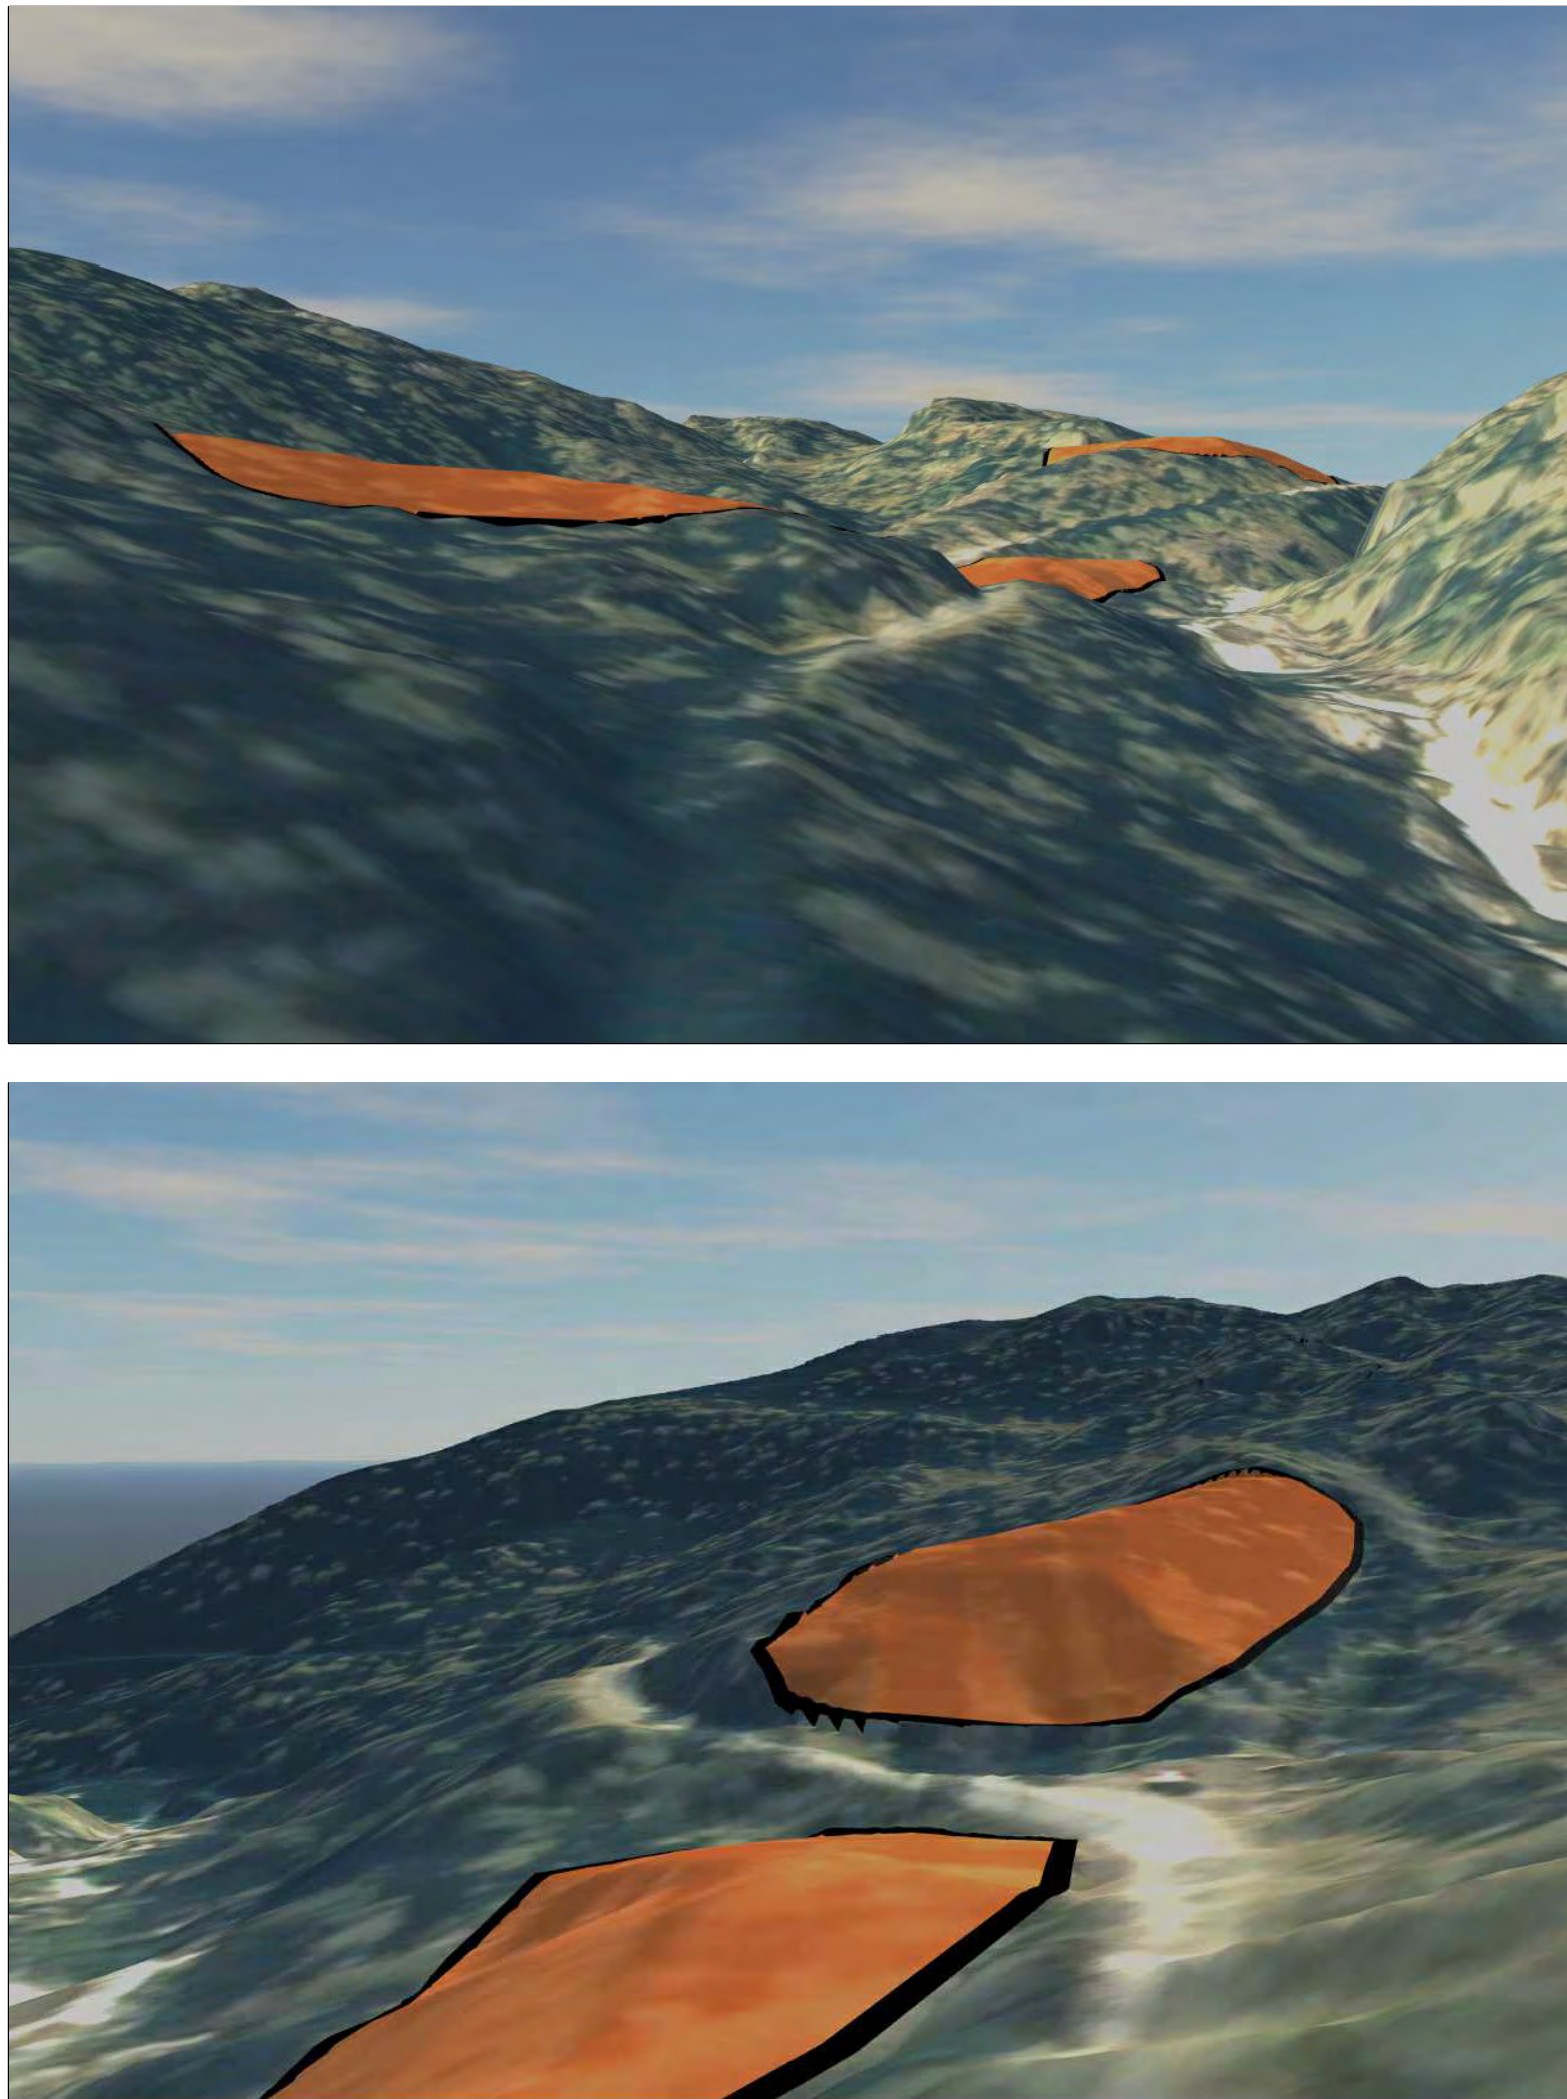

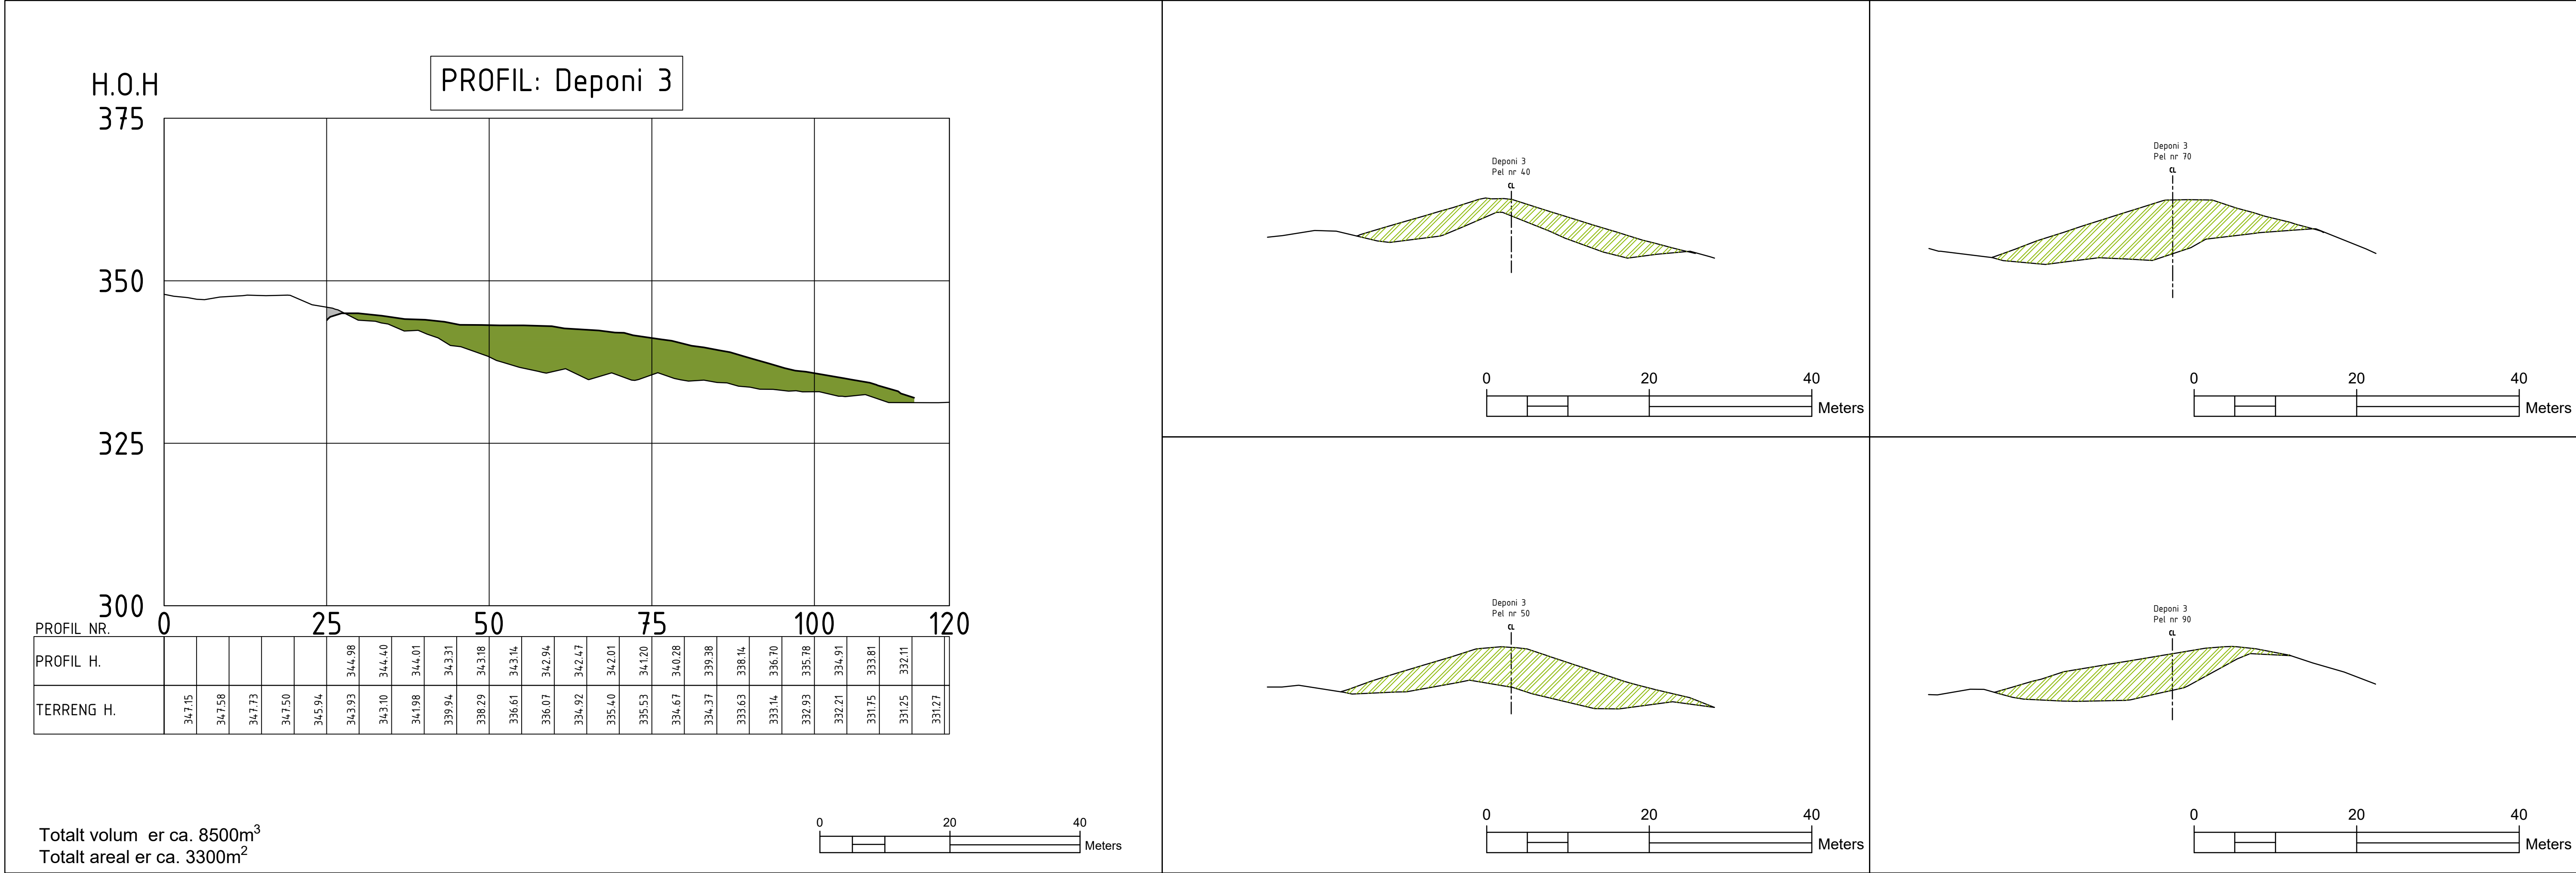

Tegningsnr.

LARK-TEG-303

Rev.

02



02	REVIDERT FOR ENDRA DEPONIVUTVALG	01.05.2022	HBJ	PB	MK
01	PLAN OG PROFIL FØRSTE UTGAVE	28.01.2022	KARIH	HBJ	MK

Rev.	Beskrivelse	Dato	Tegn.	Kontr.	Godkj.
	LARK	28.02.2022			

EVINY FORNYBAR AS

TVERRELVI KRAFTVERK

DEPONIVURDERING

PLAN OG PROFIL

DEPONI 3

Forma17Biestokk-

1:500 (A1)

1:1000 (A3)

Multiconsult

www.multiconsult.no

Status	REVIDERT UTGAVE	Konstr./Tegnet	KARIH	Kontrollert	HBJ	Godkjent	MK
Oppdragsnr.	10228968-01	Tegningsnr.	LARK-TEG-303	Rev.	02		

