


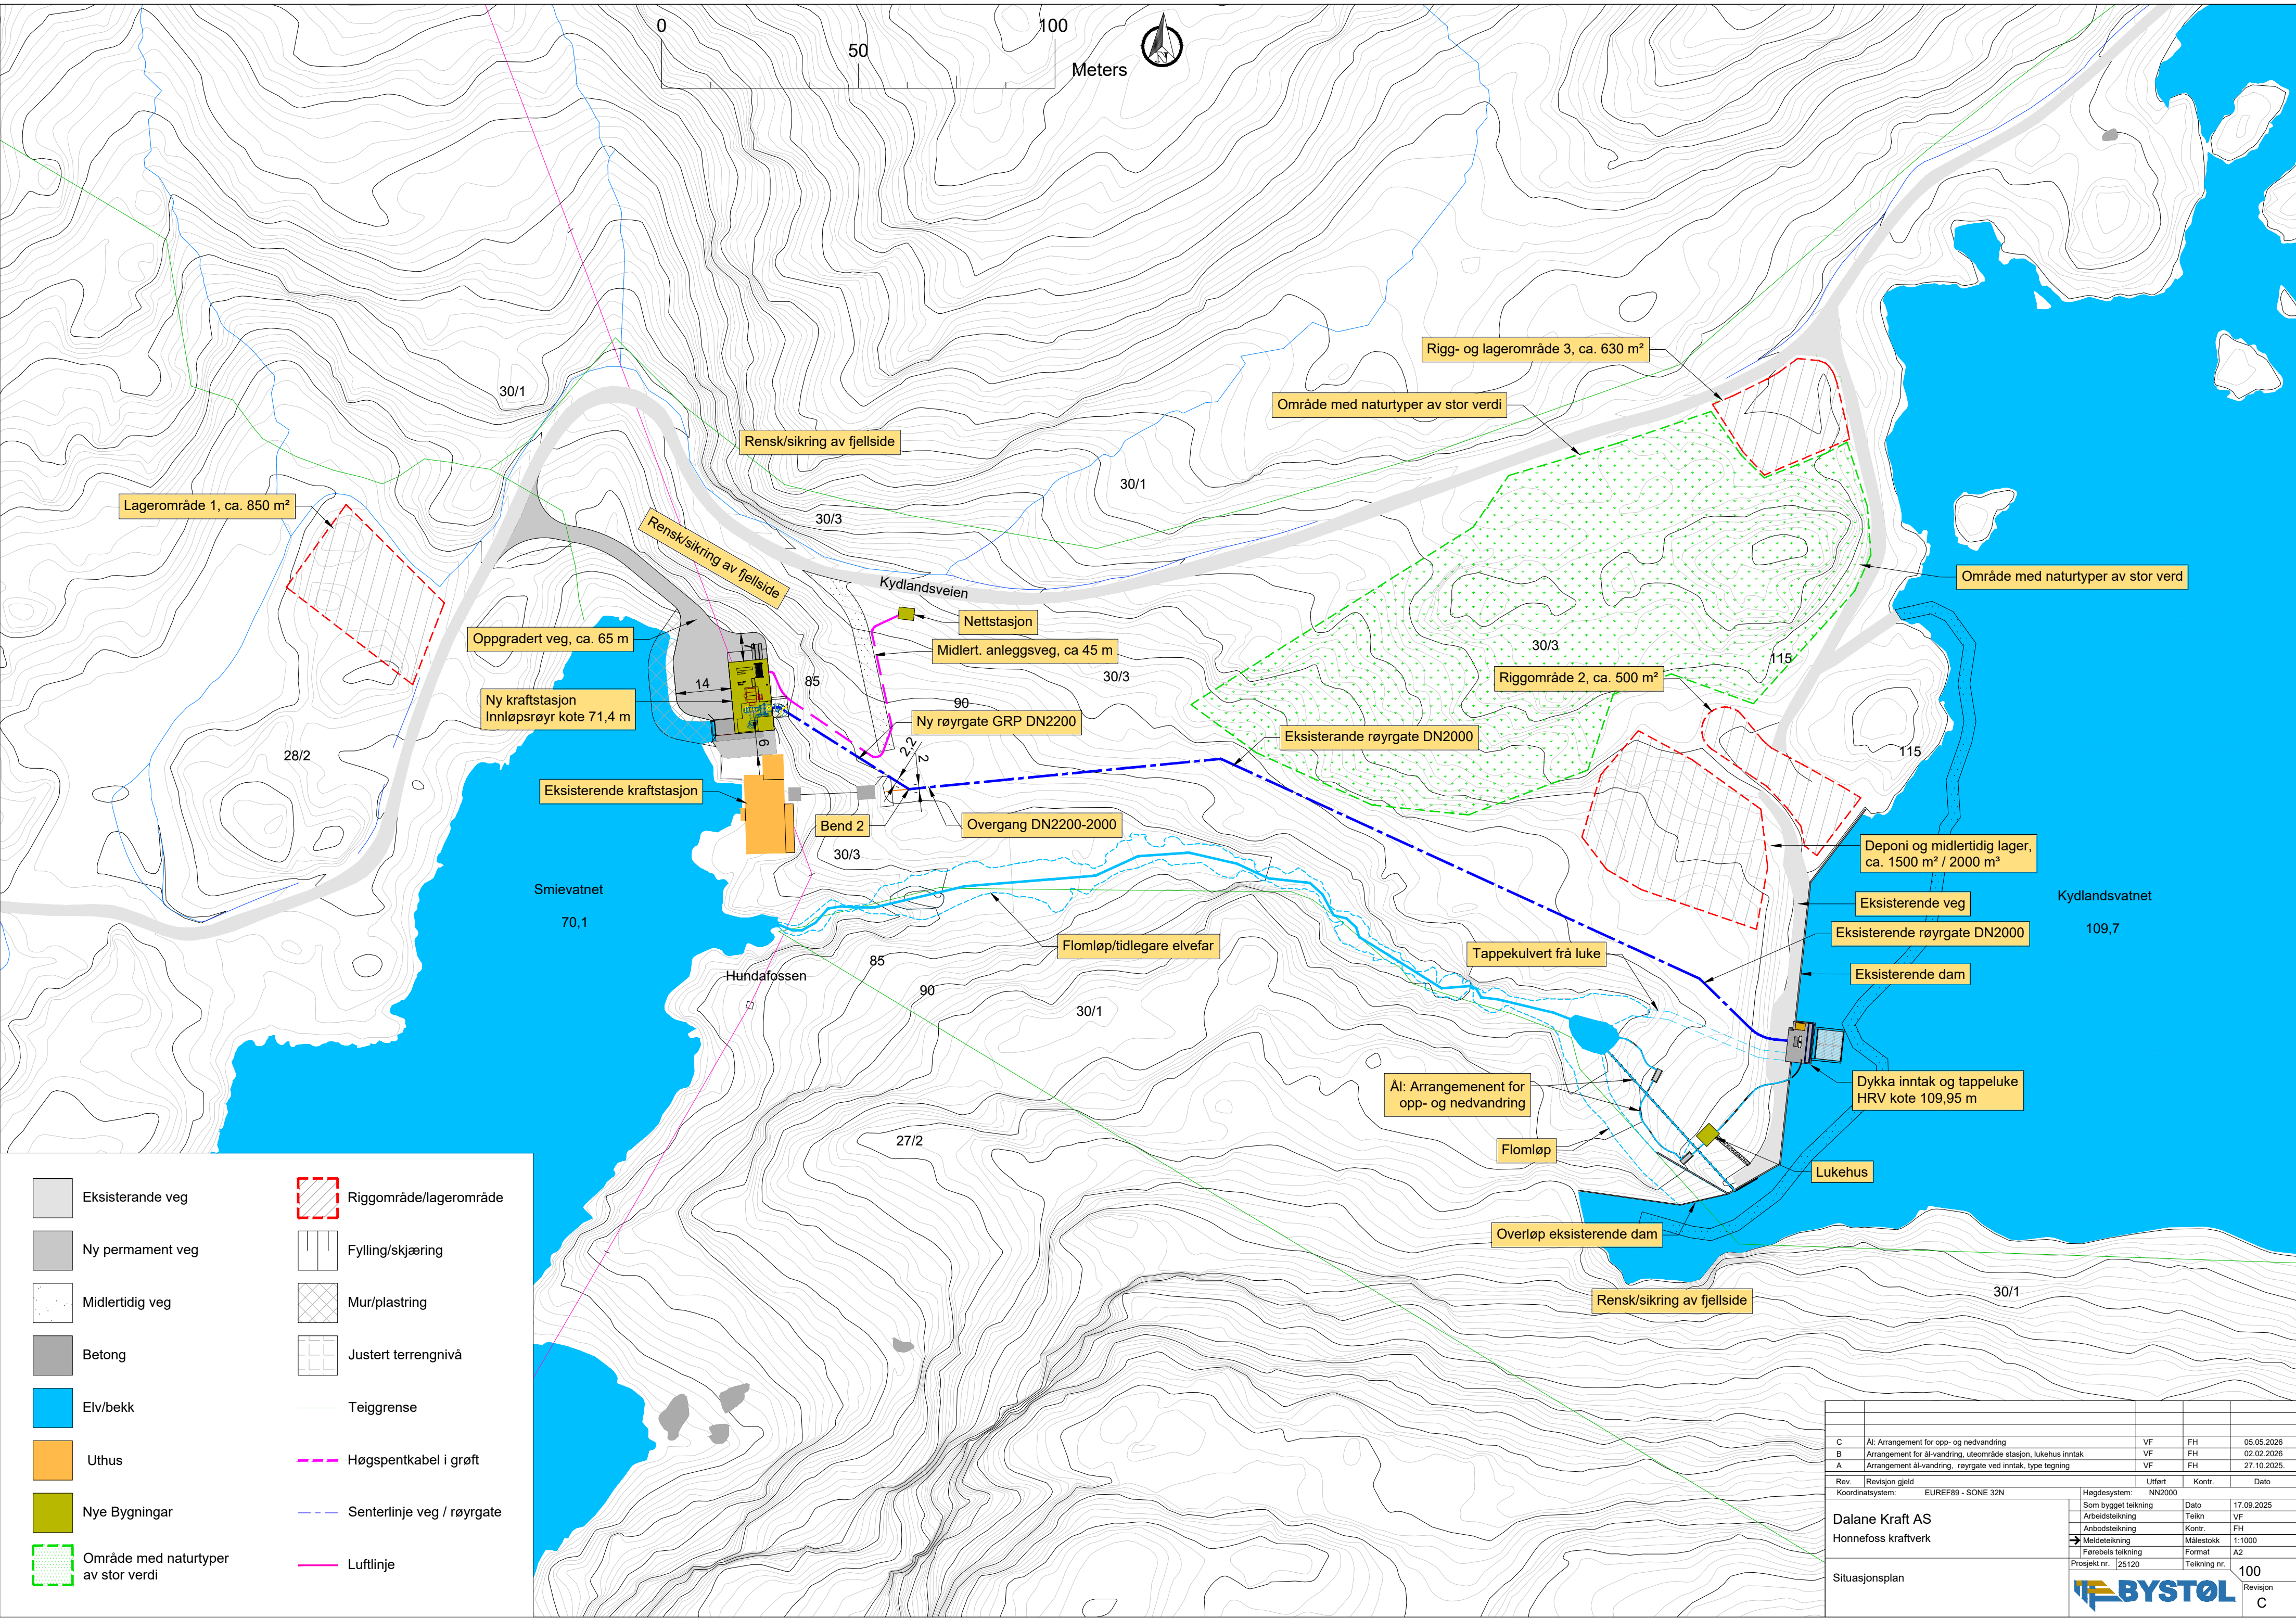

- | | | | |
|--|-------------------------------------|---|---------------------------|
|  | Eksisterande veg |  | Riggområde/lagerområde |
|  | Ny permanent veg |  | Fylling/skjæring |
|  | Midlertidig veg |  | Mur/plastring |
|  | Betong |  | Justert terrengnivå |
|  | Elv/bekk |  | Teiggrense |
|  | Uthus |  | Høgspenkabel i grøft |
|  | Nye Bygningar |  | Senterlinje veg / rørgate |
|  | Område med naturtyper av stor verdi |  | Luftlinje |

C	Al: Arrangement for opp- og nedvandring	VF	FH	05.05.2026
B	Arrangement for al-vandring, uteområde stasjon, lukehus inntak	VF	FH	02.02.2026
A	Arrangement al-vandring, rørgate ved inntak, type tegning	VF	FH	27.10.2025.
Rev.	Revisjon gjeld	Utført	Kontr.	Dato
Koordinatsystem: EUREF89 - SONE 32N		Hegdesystem: NN2000		
Som bygget tegning		Dato	17.09.2025	
Arbeidstegning		Teikn	VF	
Anbudstegning		Kontr.	FH	
Meldetegning		Målestokk	1:1000	
Førebels tegning		Format	A2	
Prosjekt nr. 25120		Tegning nr.	100	
Situasjonsplan		Revisjon		C