



Snitt D-D Profil 1600

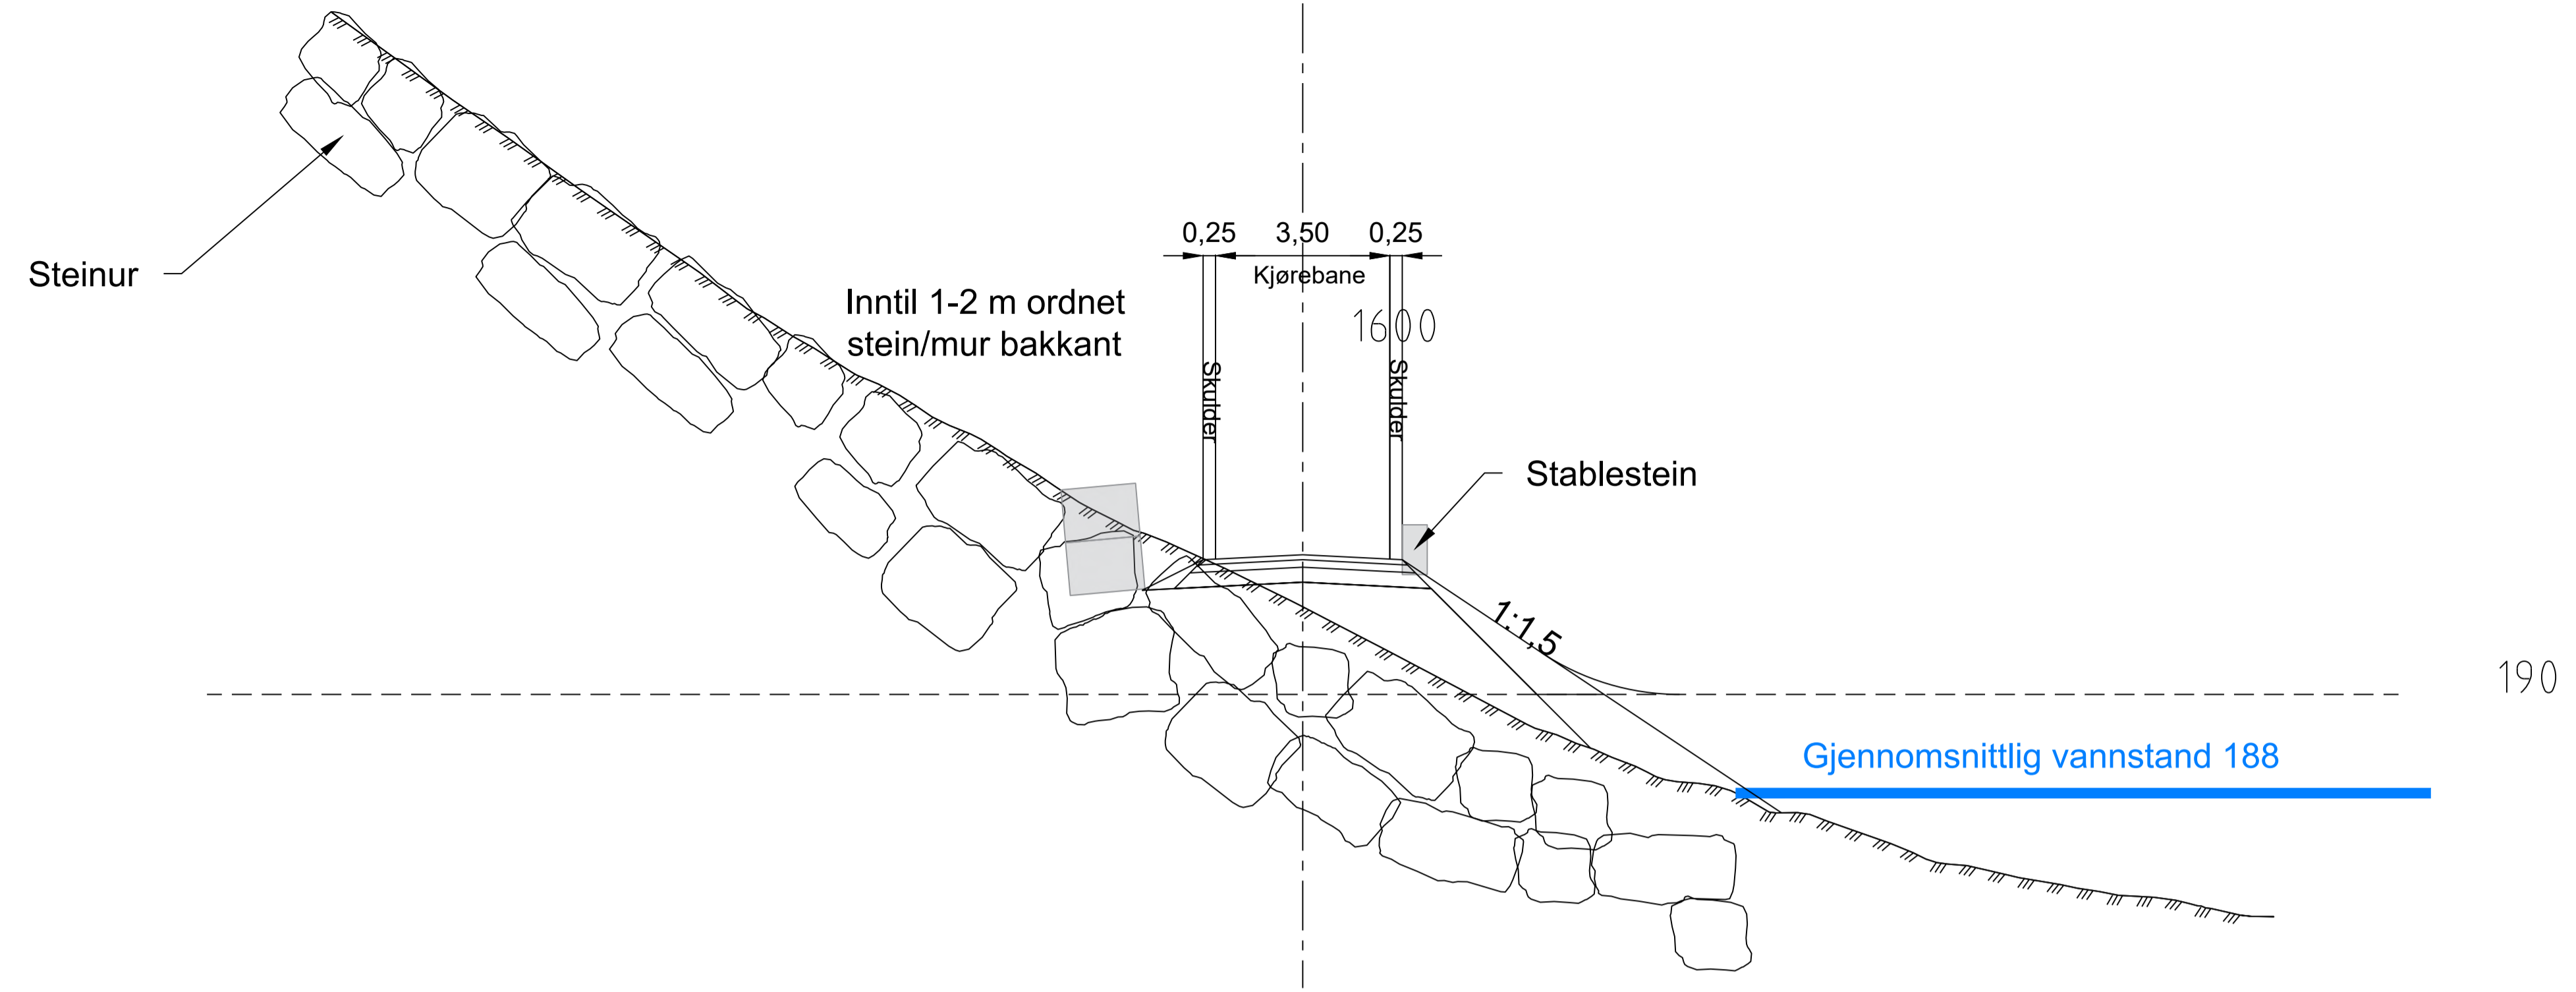

Snitt E-E Profil 1700

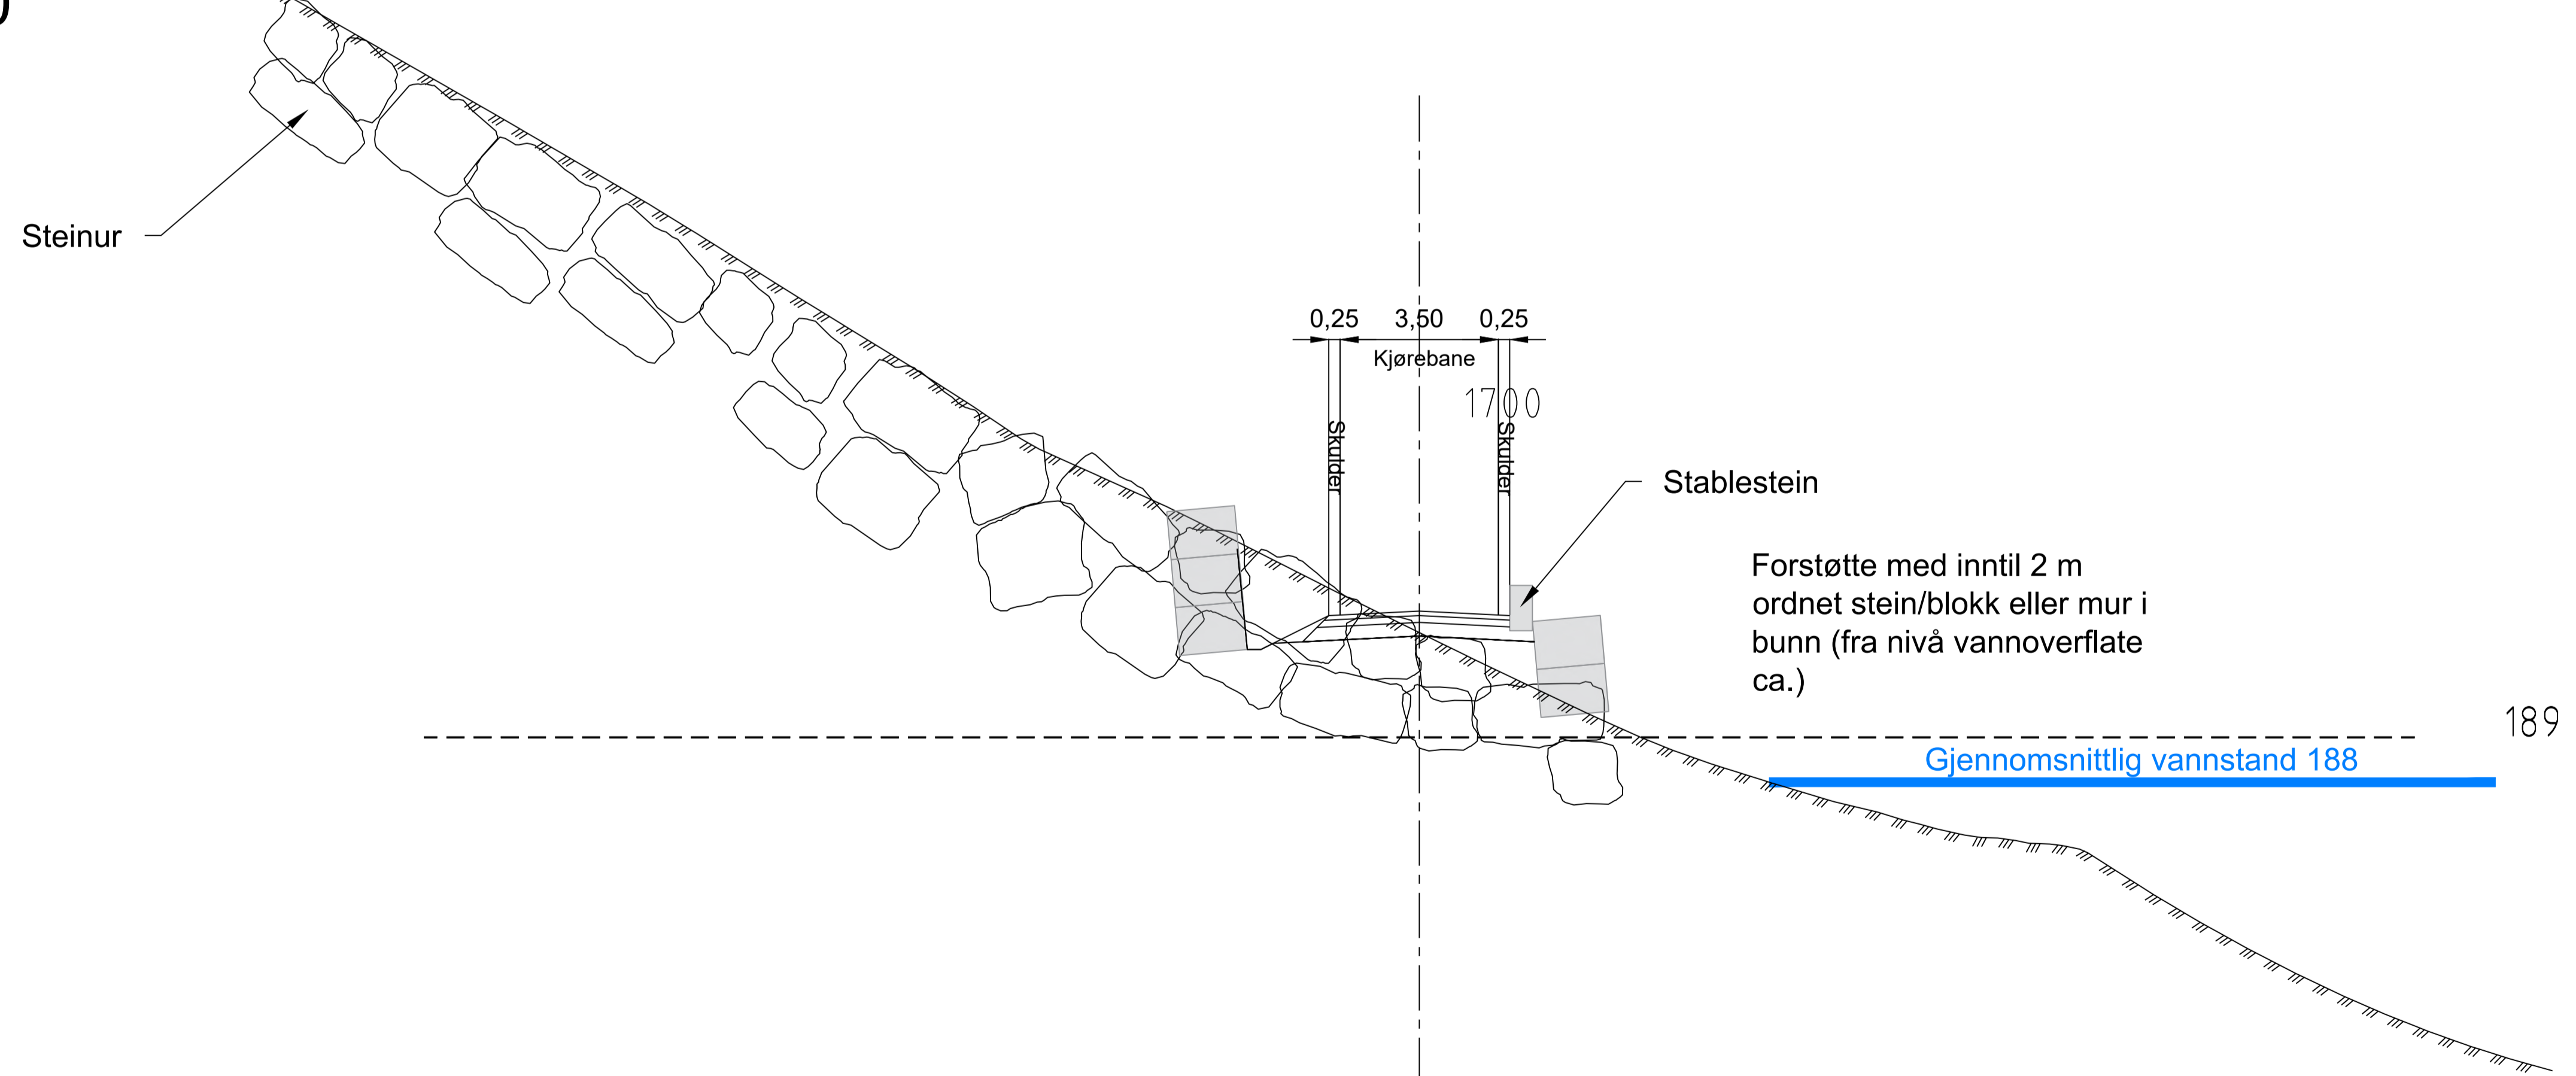

Ny råvannsforsyning Birkelandsvannet		I·V·A·R	
Normalprofiler	MÅL 1:100	AV	25.05.22
Adkomstveg	TEGN. AV	AV	25.05.22
Snitt D-D	KONTROLL	AV	25.05.22
Snitt E-E	SAKSBEH.	AV	25.05.22
	IVAR TEGNINGNR.	REV.	462-70-TF-003(-02)
	IVAR PROSJEKTNR.		100012
PROSJEKT KONSULENT	TEGNING KONSULENT	TILLEGGSOPPLYSNINGER FOR KONSULENT	
02/24/0-03	TF003		
asplan viak			