

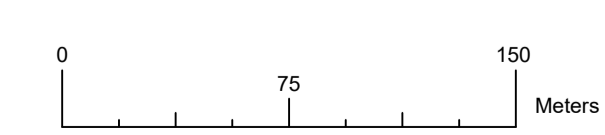
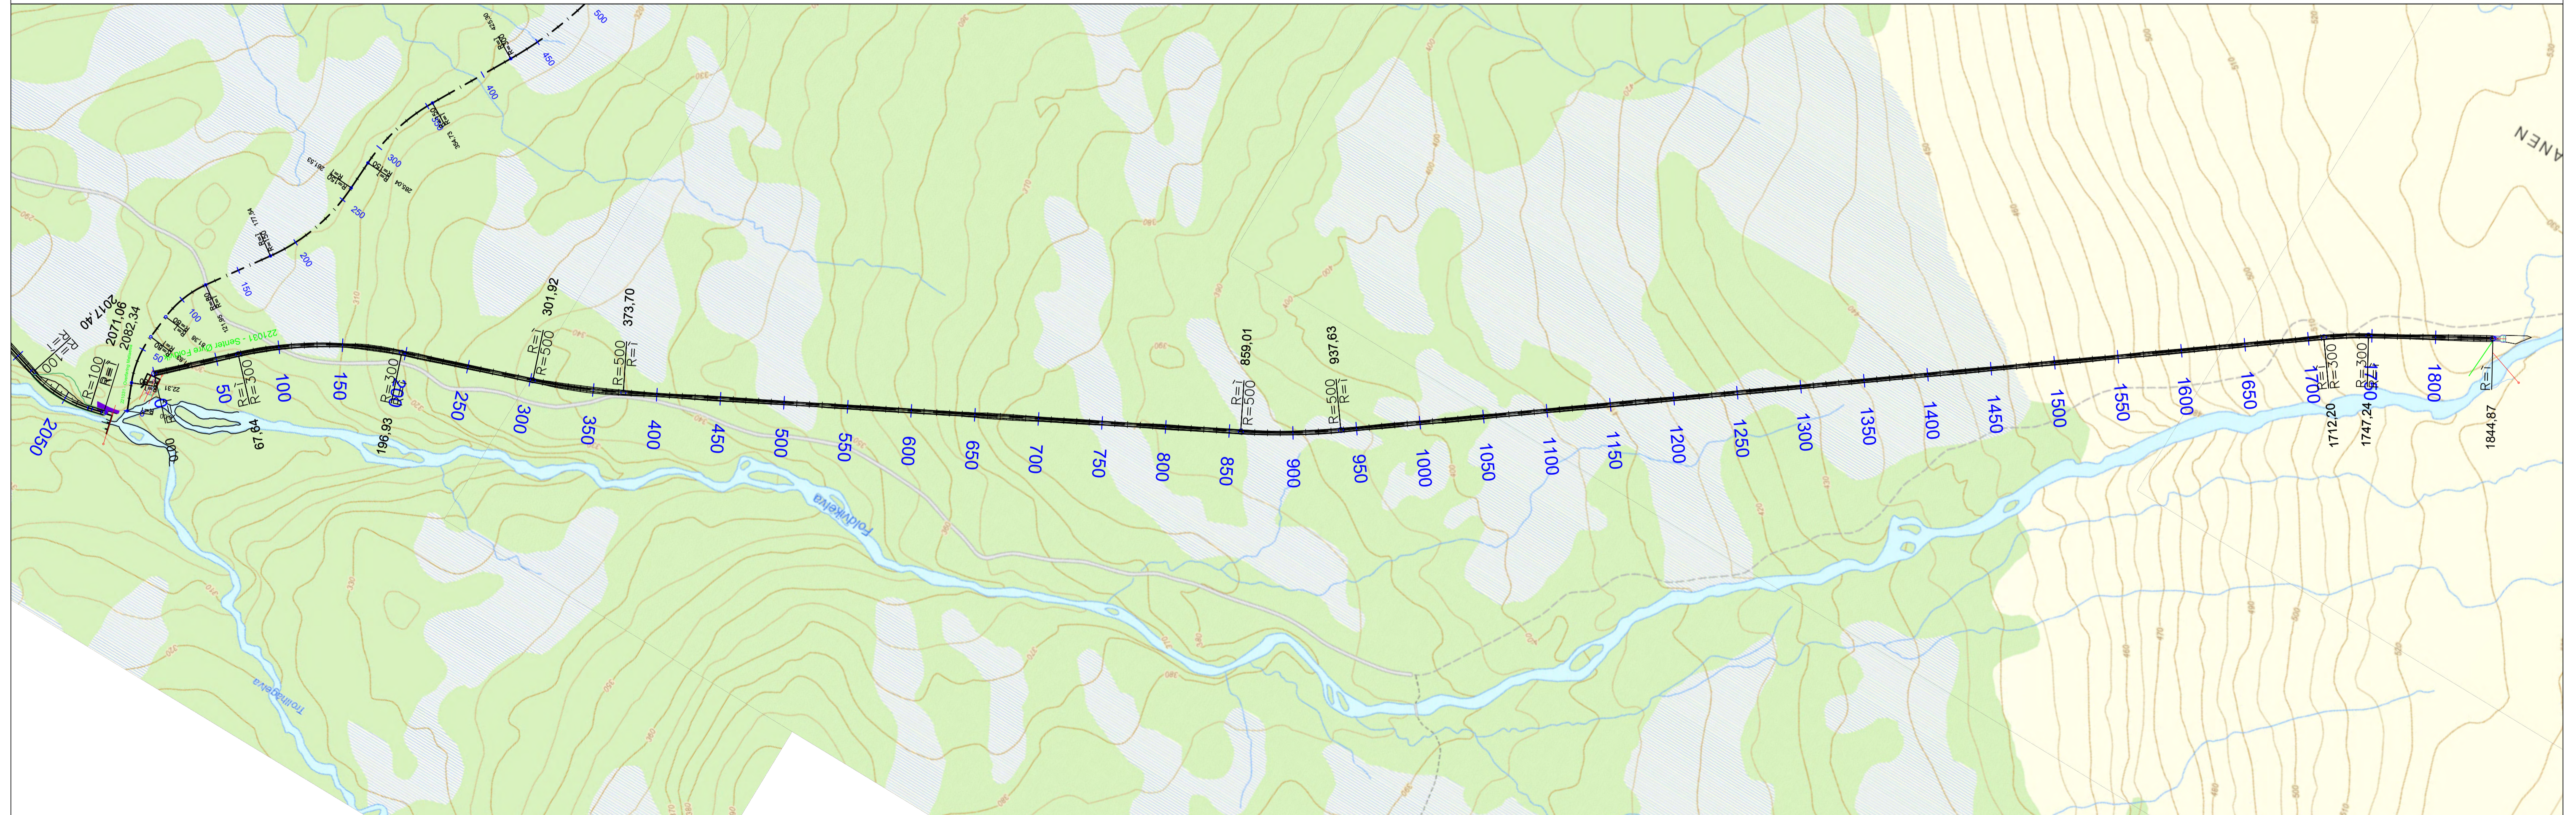
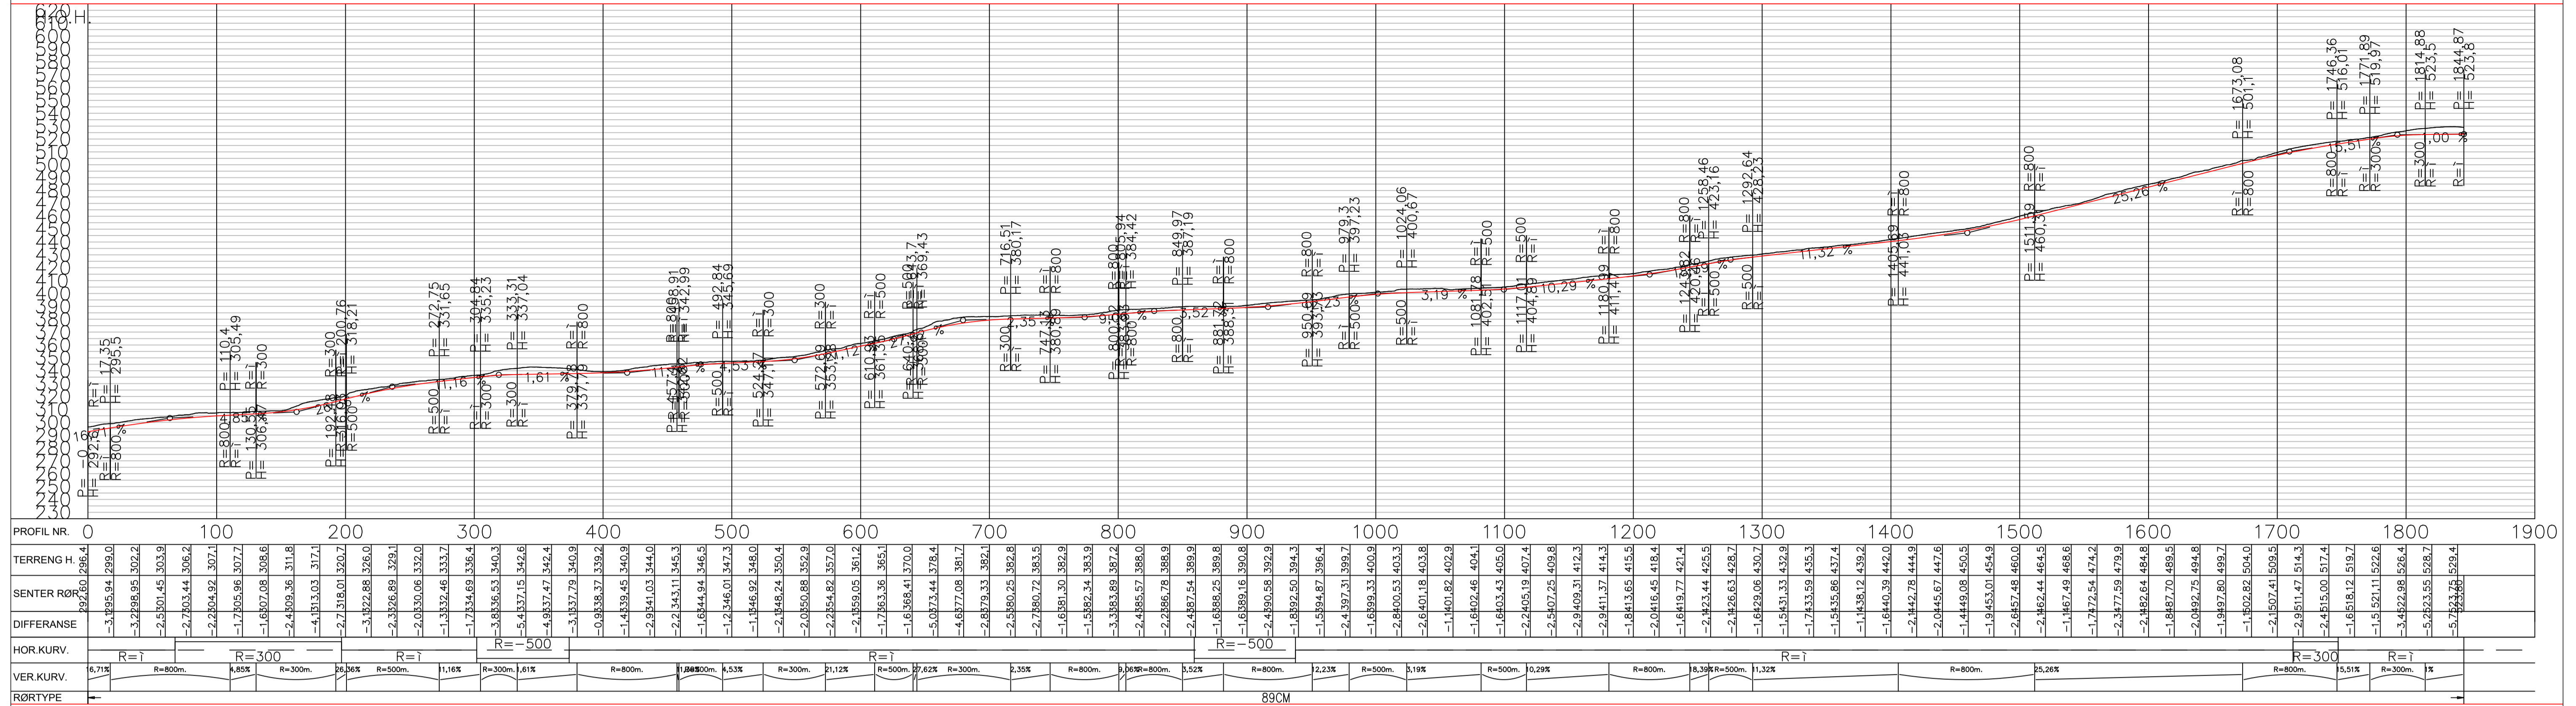
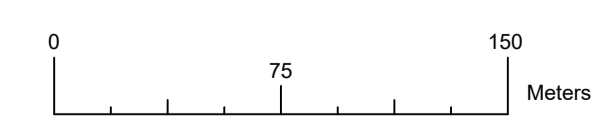


221031 – Senter Øvre Foldvik

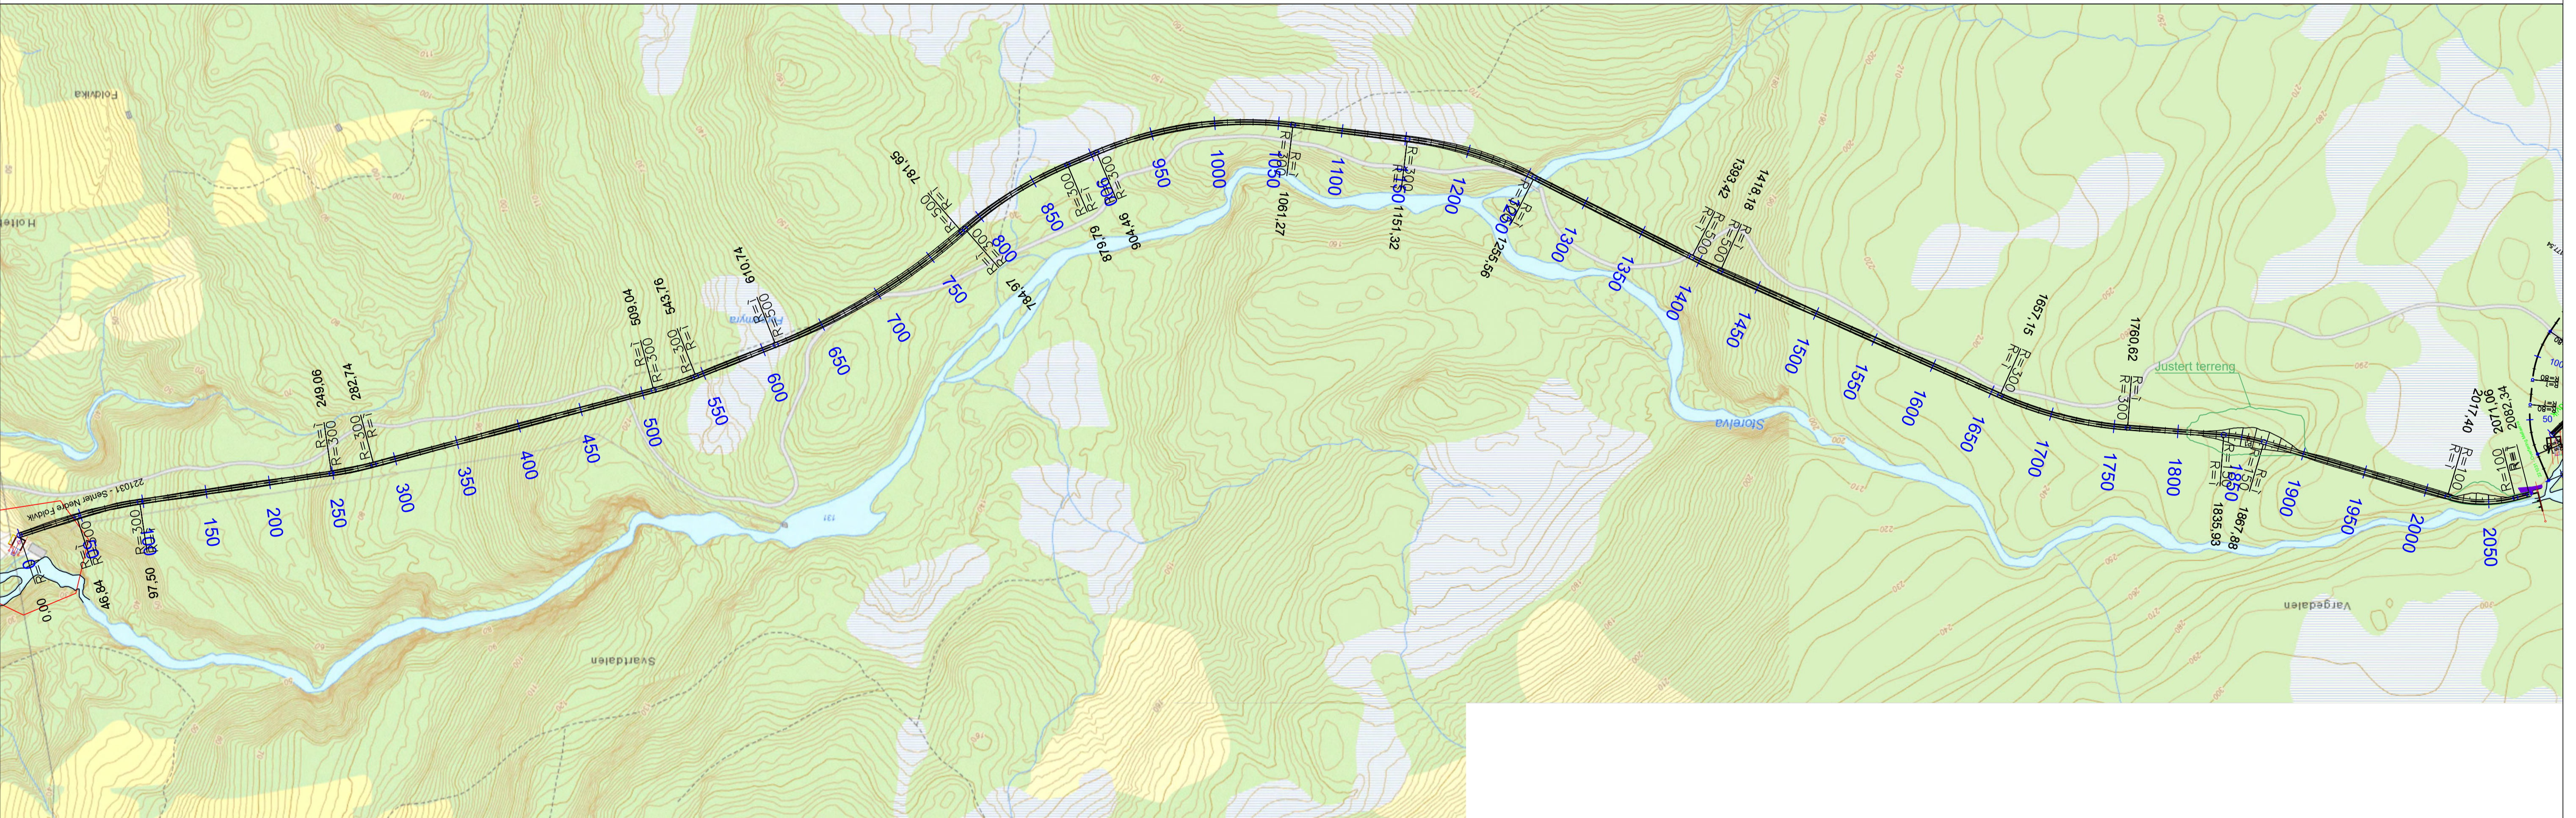




0,2	Skisse til DML	DM	PGA	31.10.2022
Rev.	Revisjonen gjelder	Utført	Kontr.	Dato
SOM BYGGET TEGNING		Øvre Foldvik kraftverk		
ARBEIDSTEGNING		Gratangen kommune		
ANMELDSELSTEGNING		Målestokk (A1): 1:2500		
FØREBELS TEGNING		Prosjektkode: ØVF		
		Tegning nr.: B-201		
		Format: A1		
		Rev.: 0,2		

221031 – Senter Nedre Foldvik


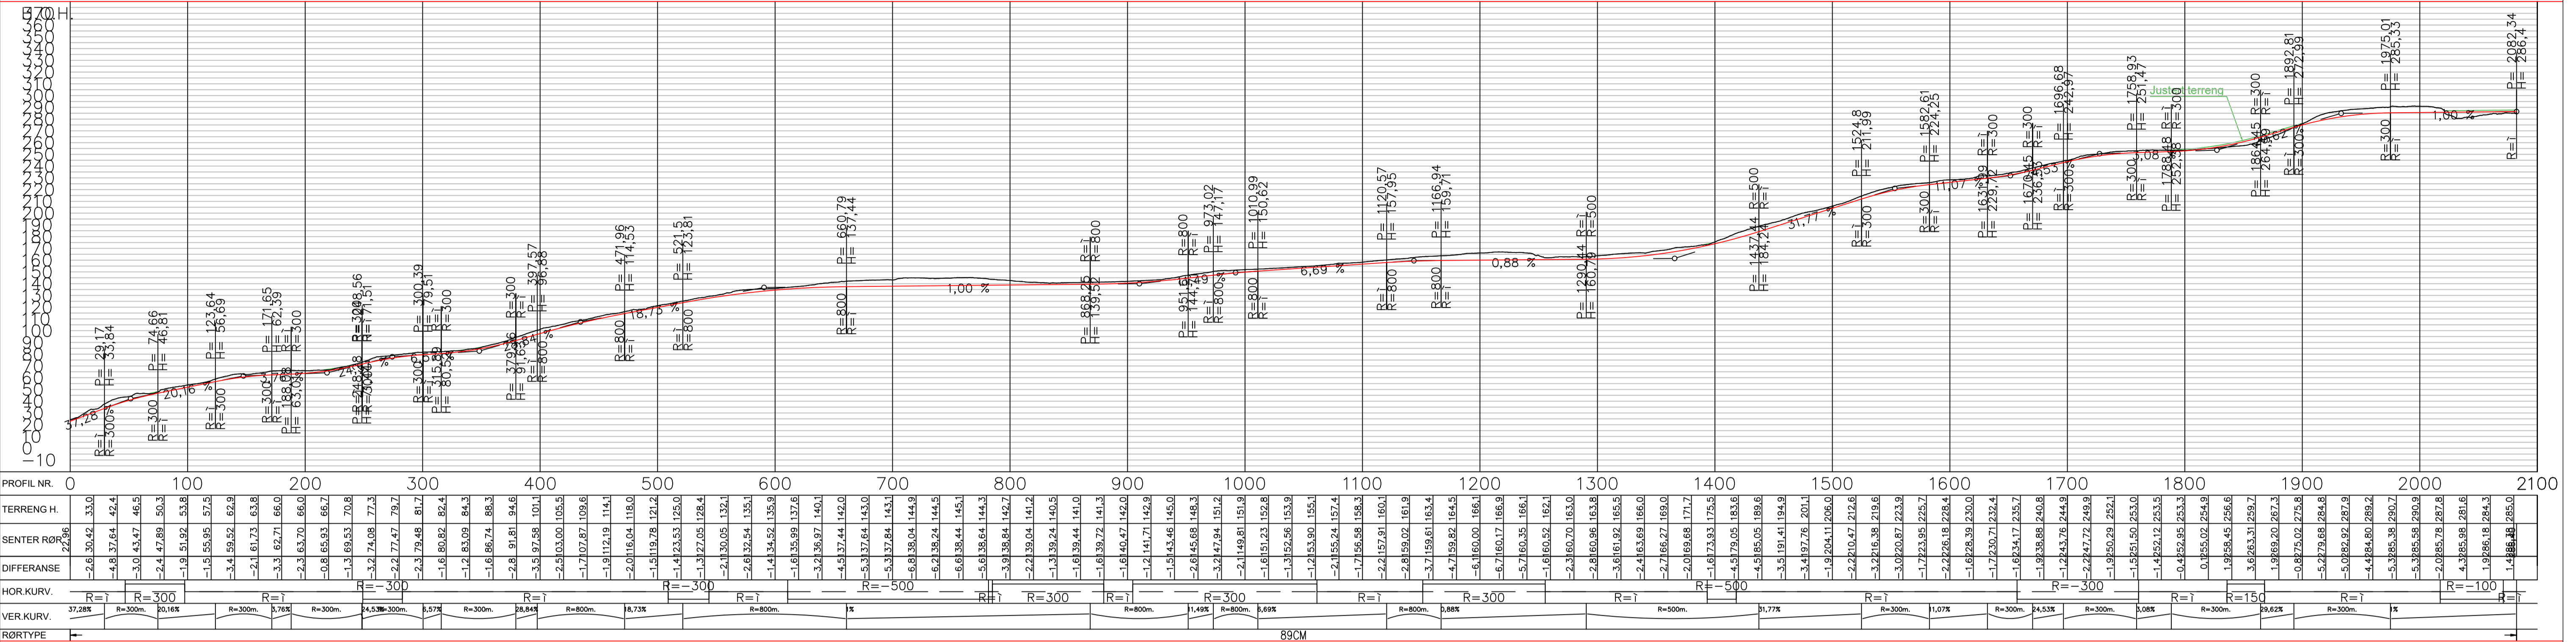


0.2 Skisse til DML	DM	PGA	31.10.2022
Rev. Revisjonen gjelder	Utført	Kontr.	Dato
Nedre Foldvik		Målestokk (A1):	1:2500
Gratangen kommune		Tegnet	D. Myklebust
Plan og lengdeprofil		Kontr.	P.G. Aiseth
SOM BYGGET TEGNING		Prosjektkode:	NEF
ARBODSTEGNING		Tegning nr.:	202
ANMELDELSETEGNING		Format:	A1
FORBEHLS TEGNING		Rev.:	0.2

221031 – Overføring Mellaelva

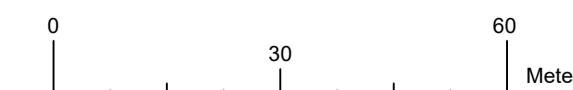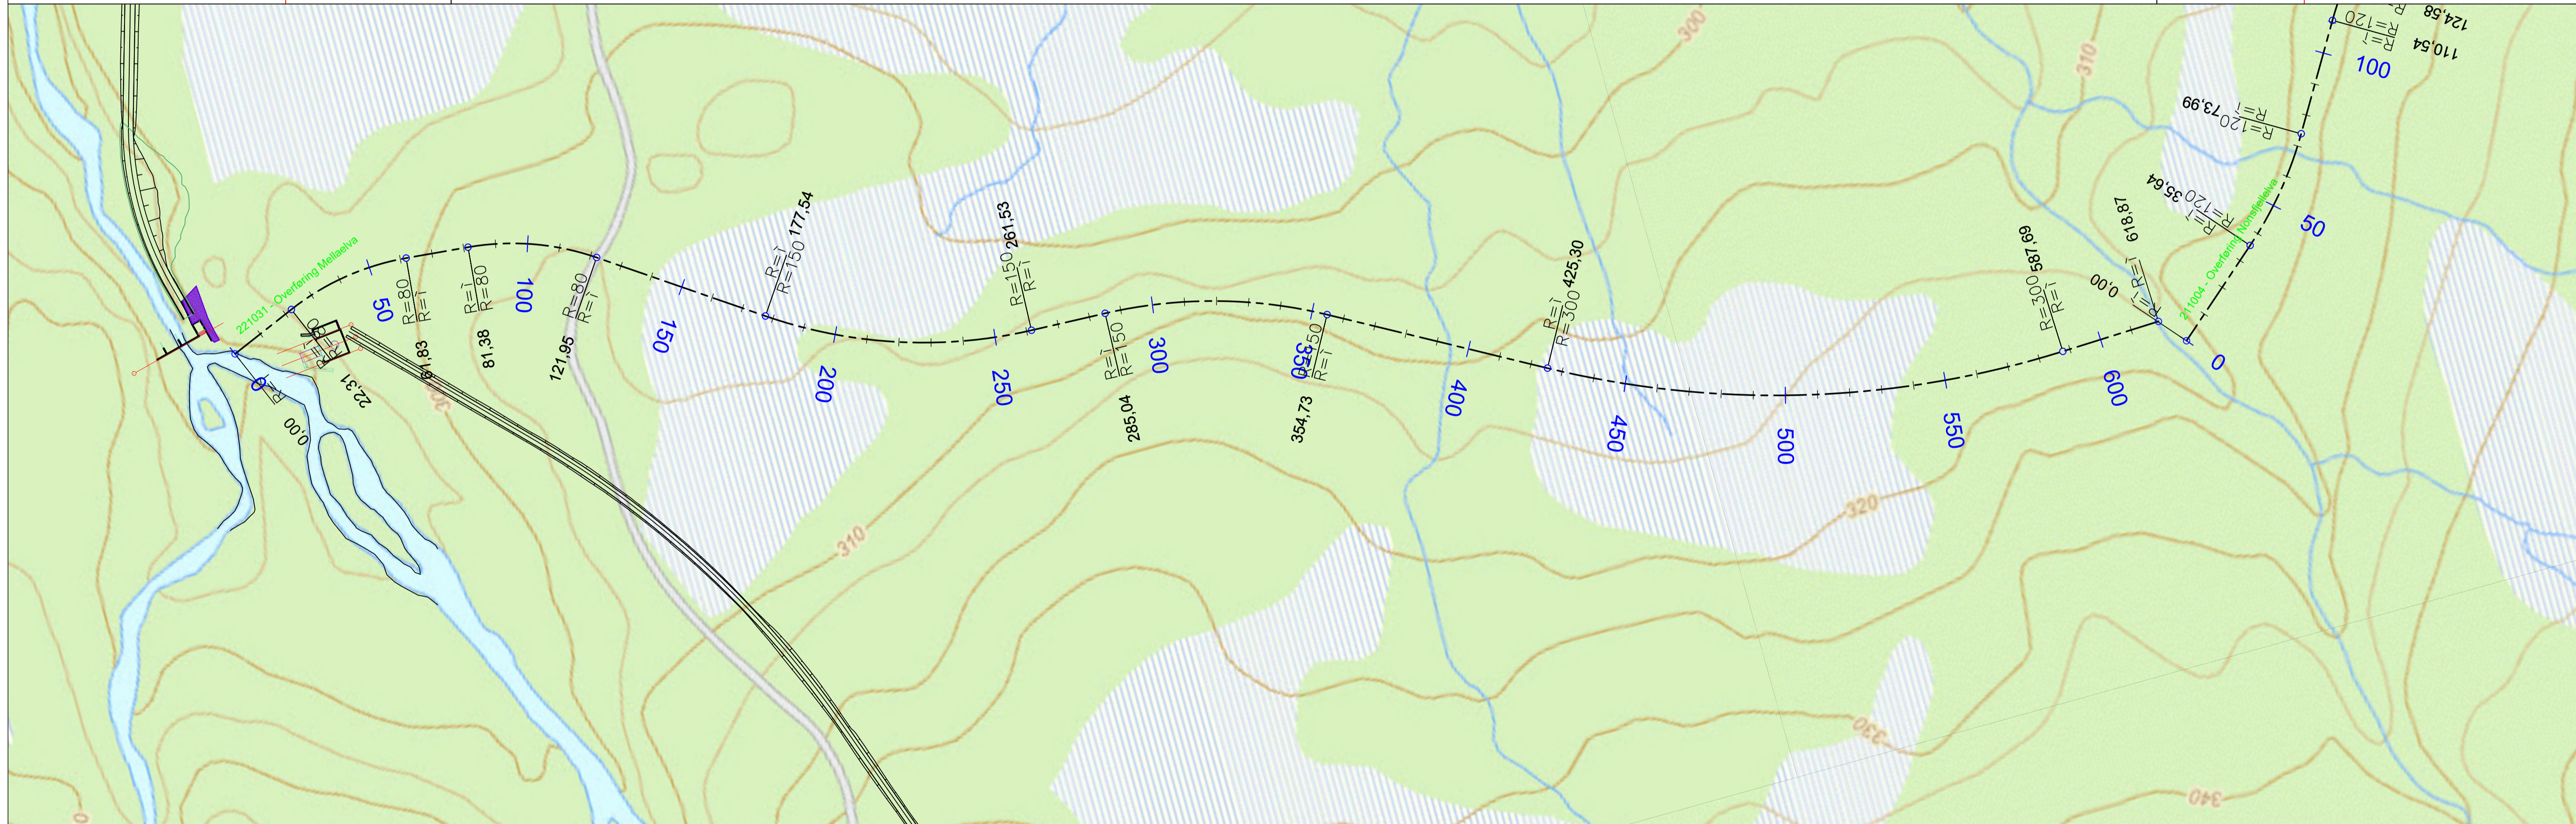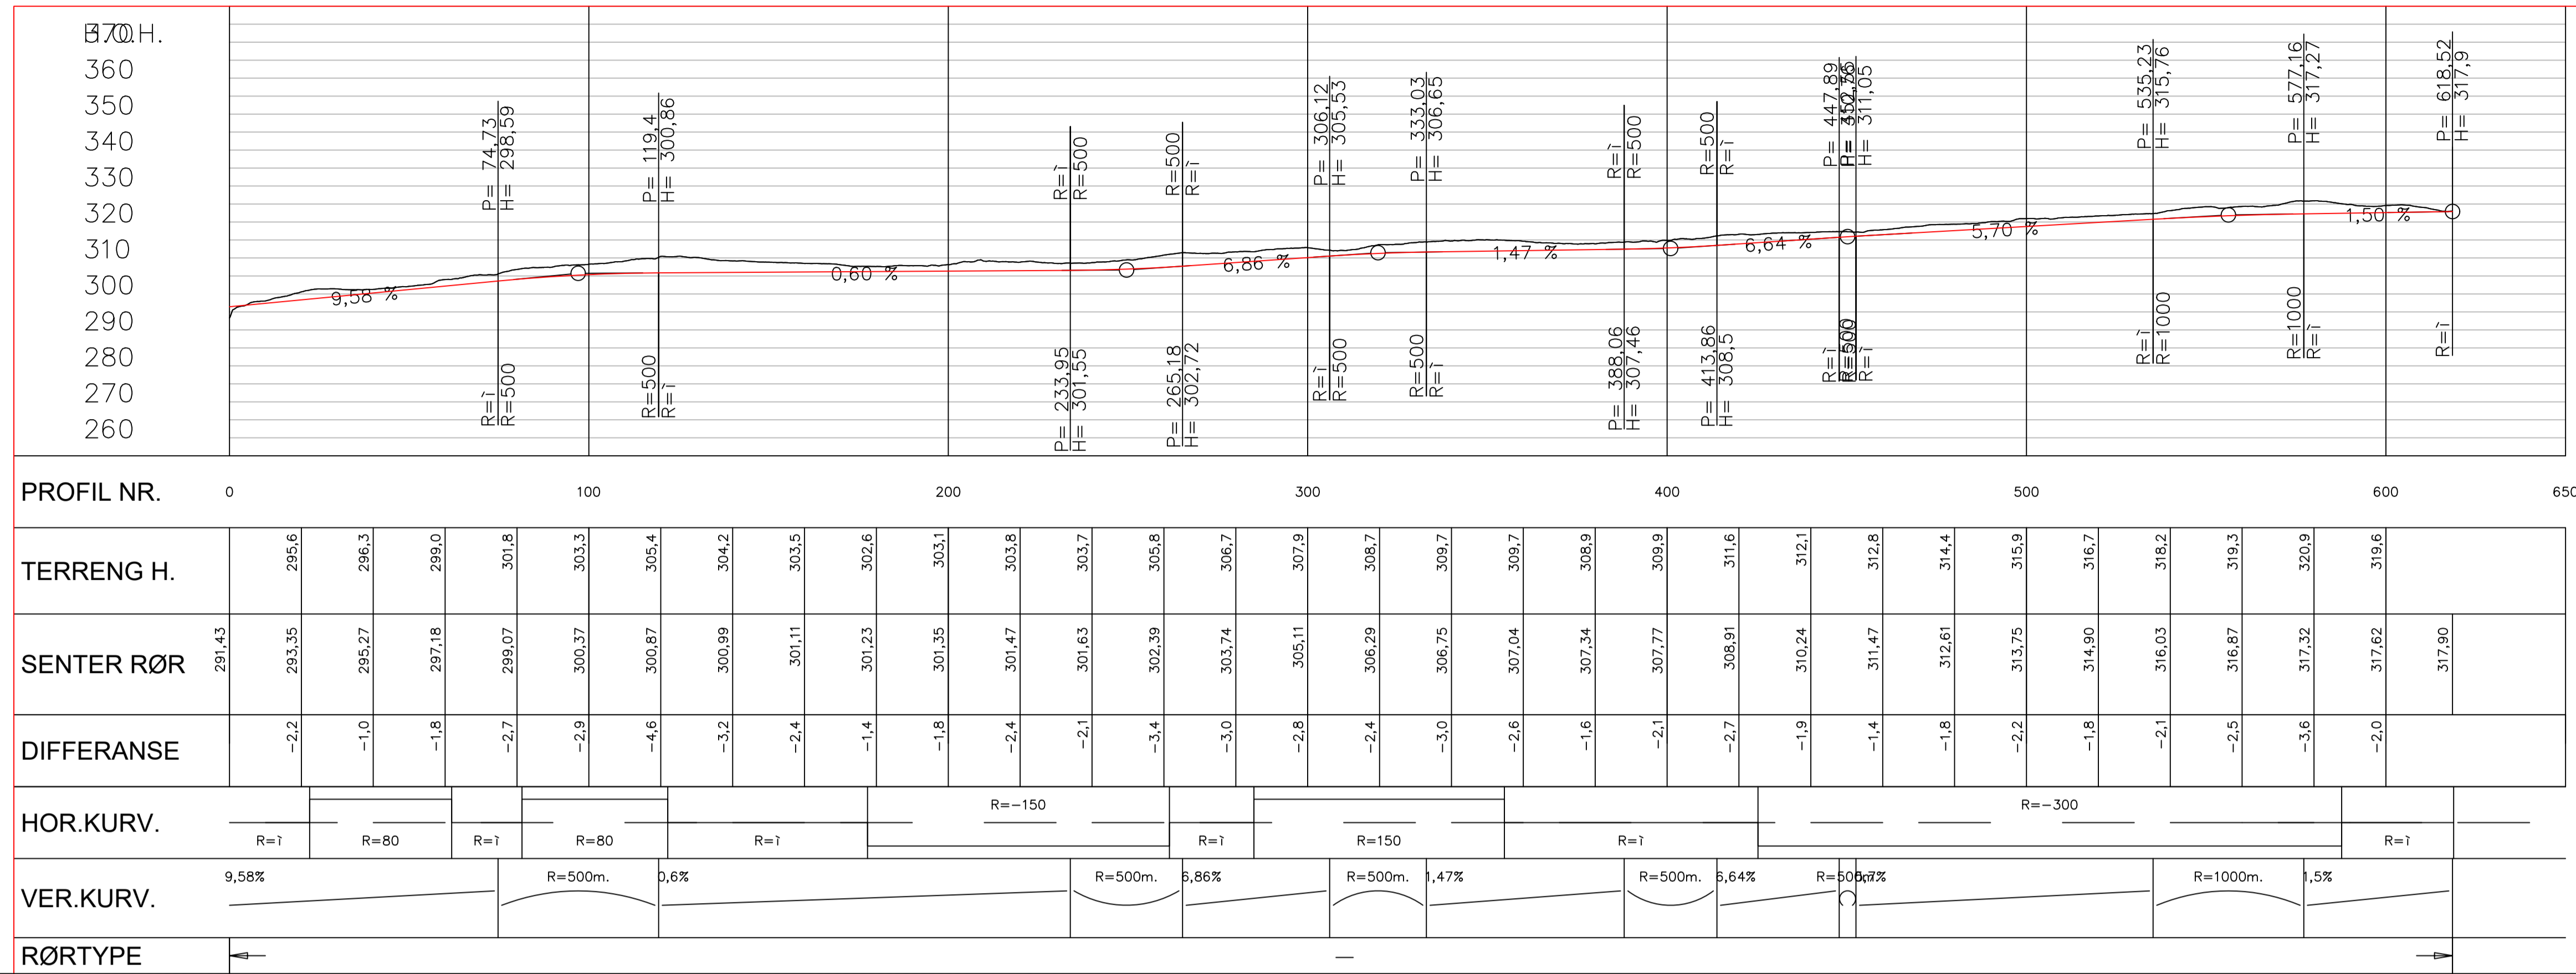

0.2	Skisse til DML	DM	PGA	31.10.2022
Rev.	Revisjonen gjelder	Utført	Kontr.	Dato
Nedre Foldvik		Målestokk (A1):	Tegnet	D. Myklebust
Gratangen kommune		1:1000	Kontr.	P.G. Aiseth
Overføring Mellaelva		Prosjektkode:	FOV-B	HYWER
Tegning nr.:	203	Format:	A1	Rev.: 0.2

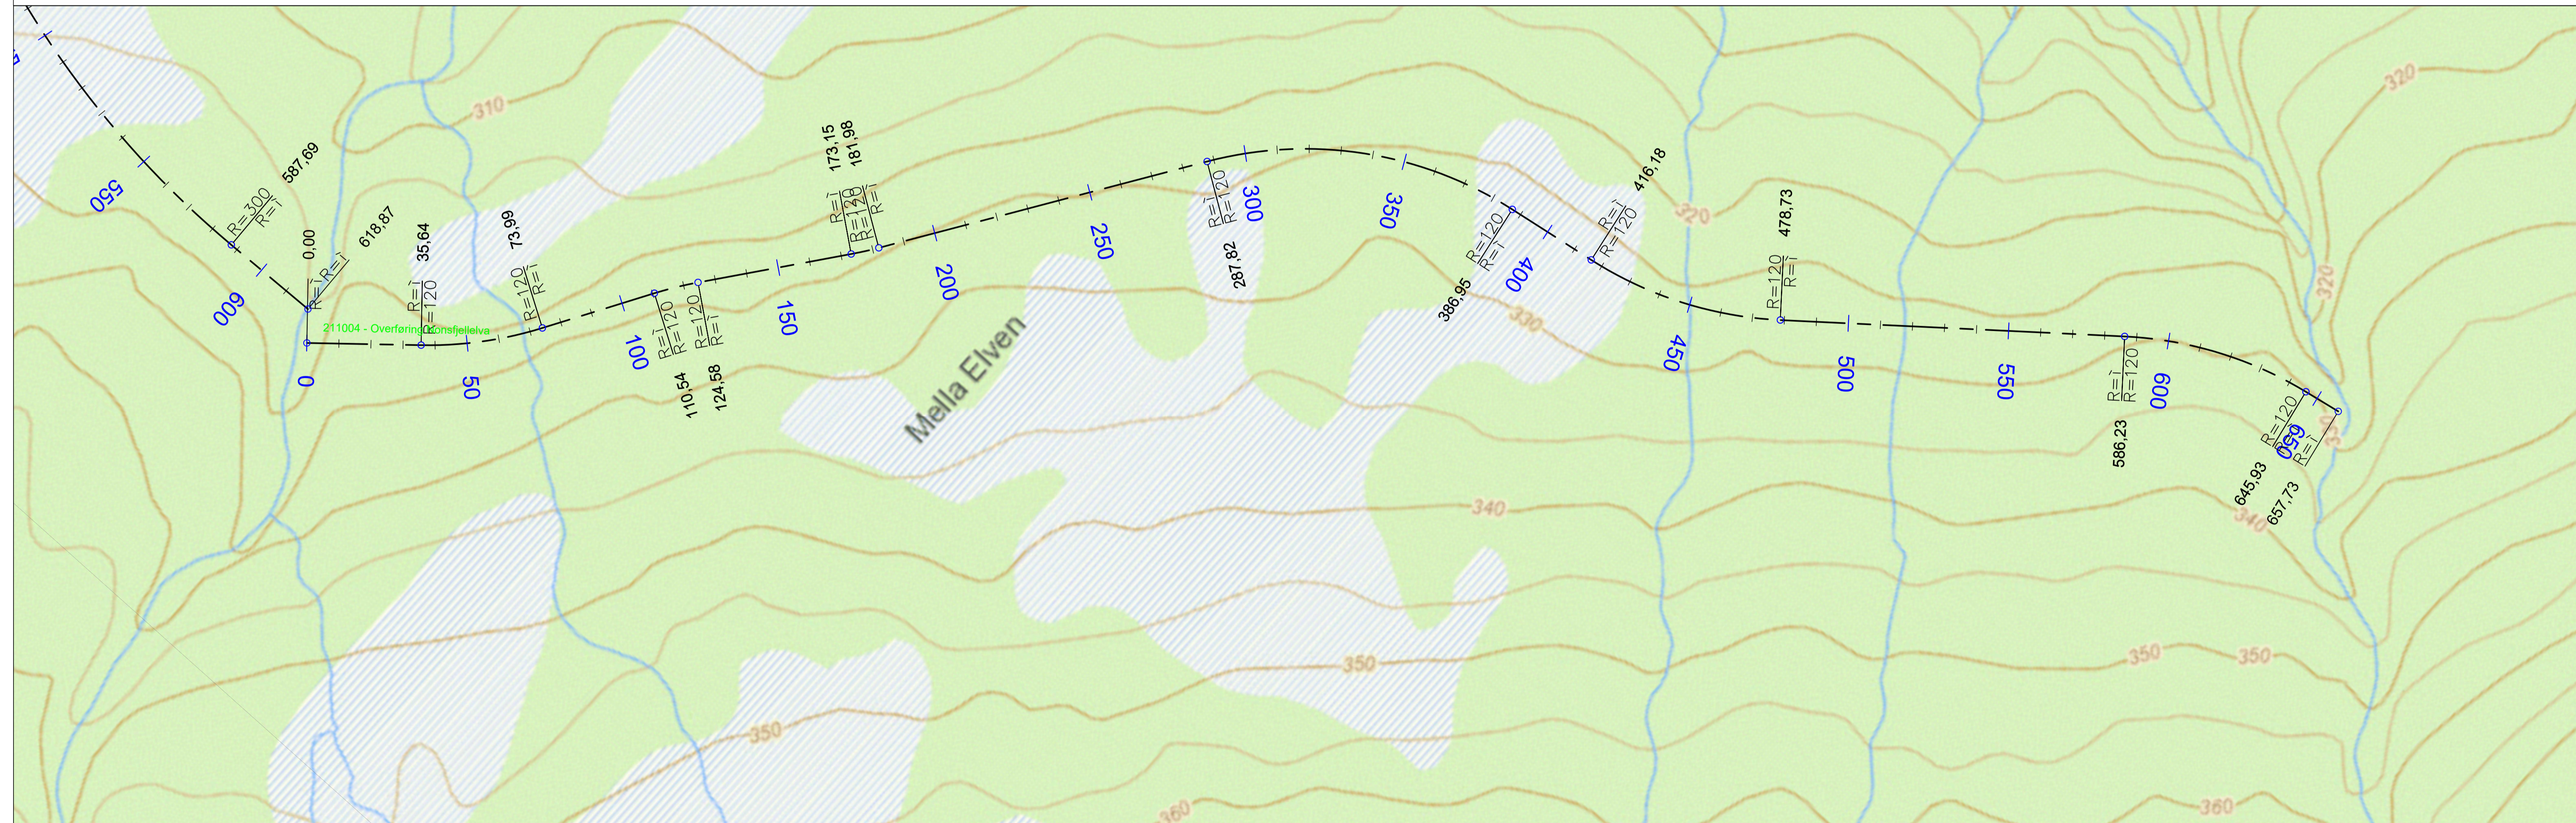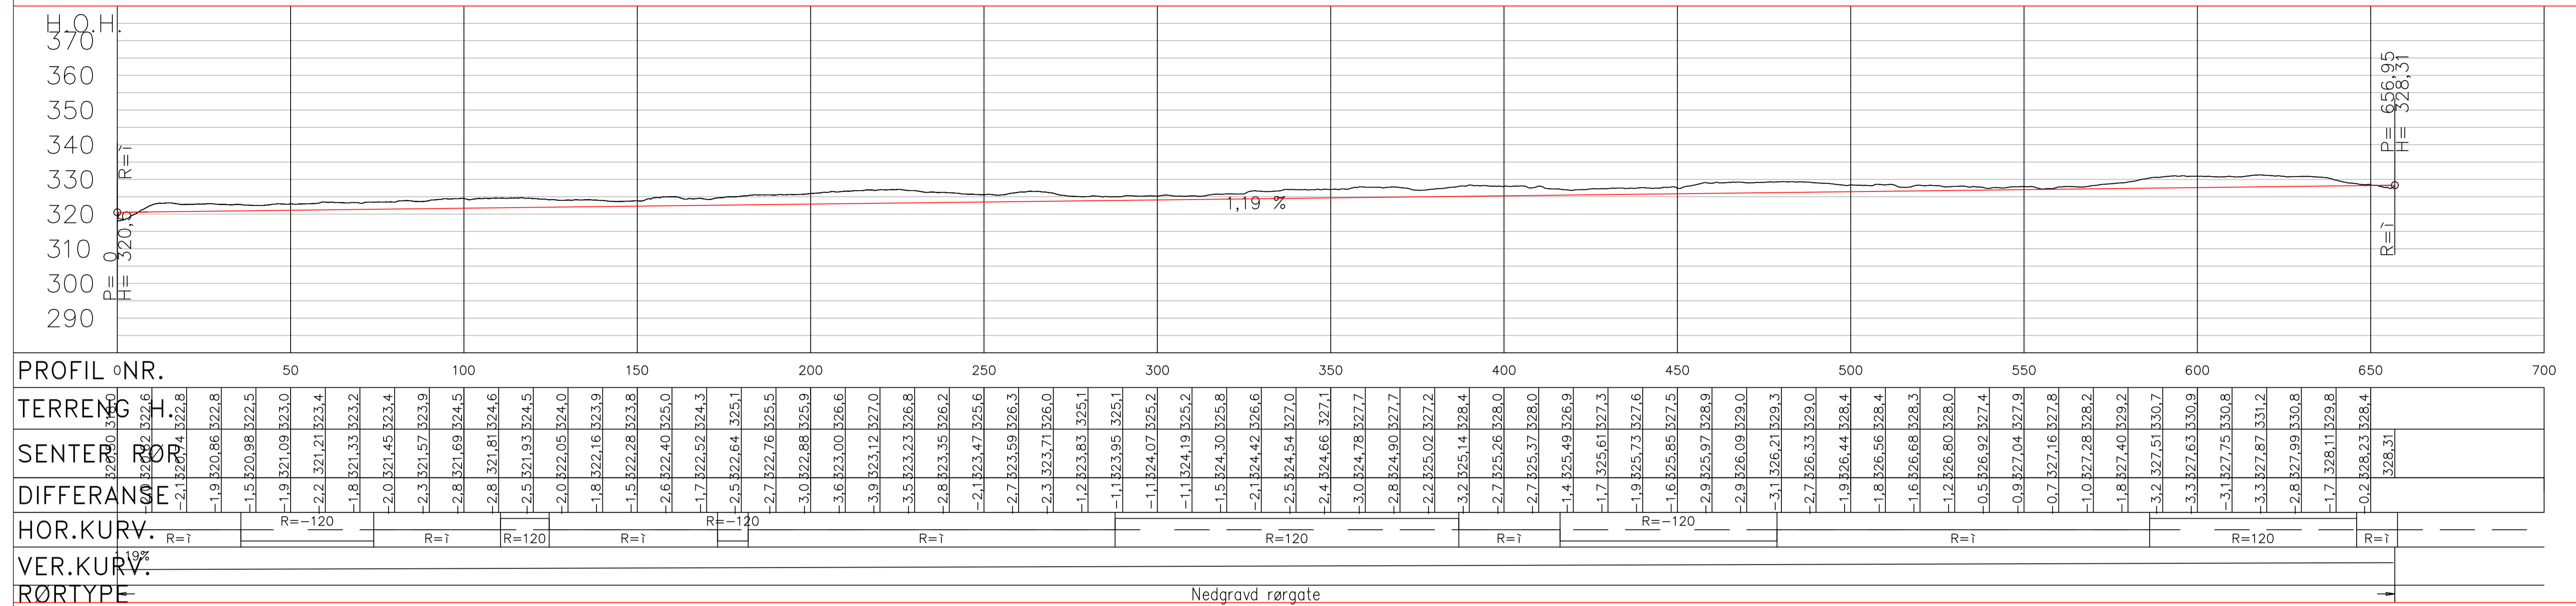

0.1	Skisse til DML	DM	PGA	31.10.2022
Rev.	Revisjonen gjelder	Utført	Kontr.	Dato
SOM BYGGET TEGNING		Øvre og Nedre Foldvik		
ARBEIDSTEGNING		Gratangen kommune		
ANBODSTEGNING		Overføring Nonsfjellelva		
ANMELDELSETEGNING		Målestokk (A1):	1:1000	
FØREBELS TEGNING		Prosjektkode:	FOV-B	HYWER
		Tegning nr.:	204	Rev.:
		Format:	A1	0.2