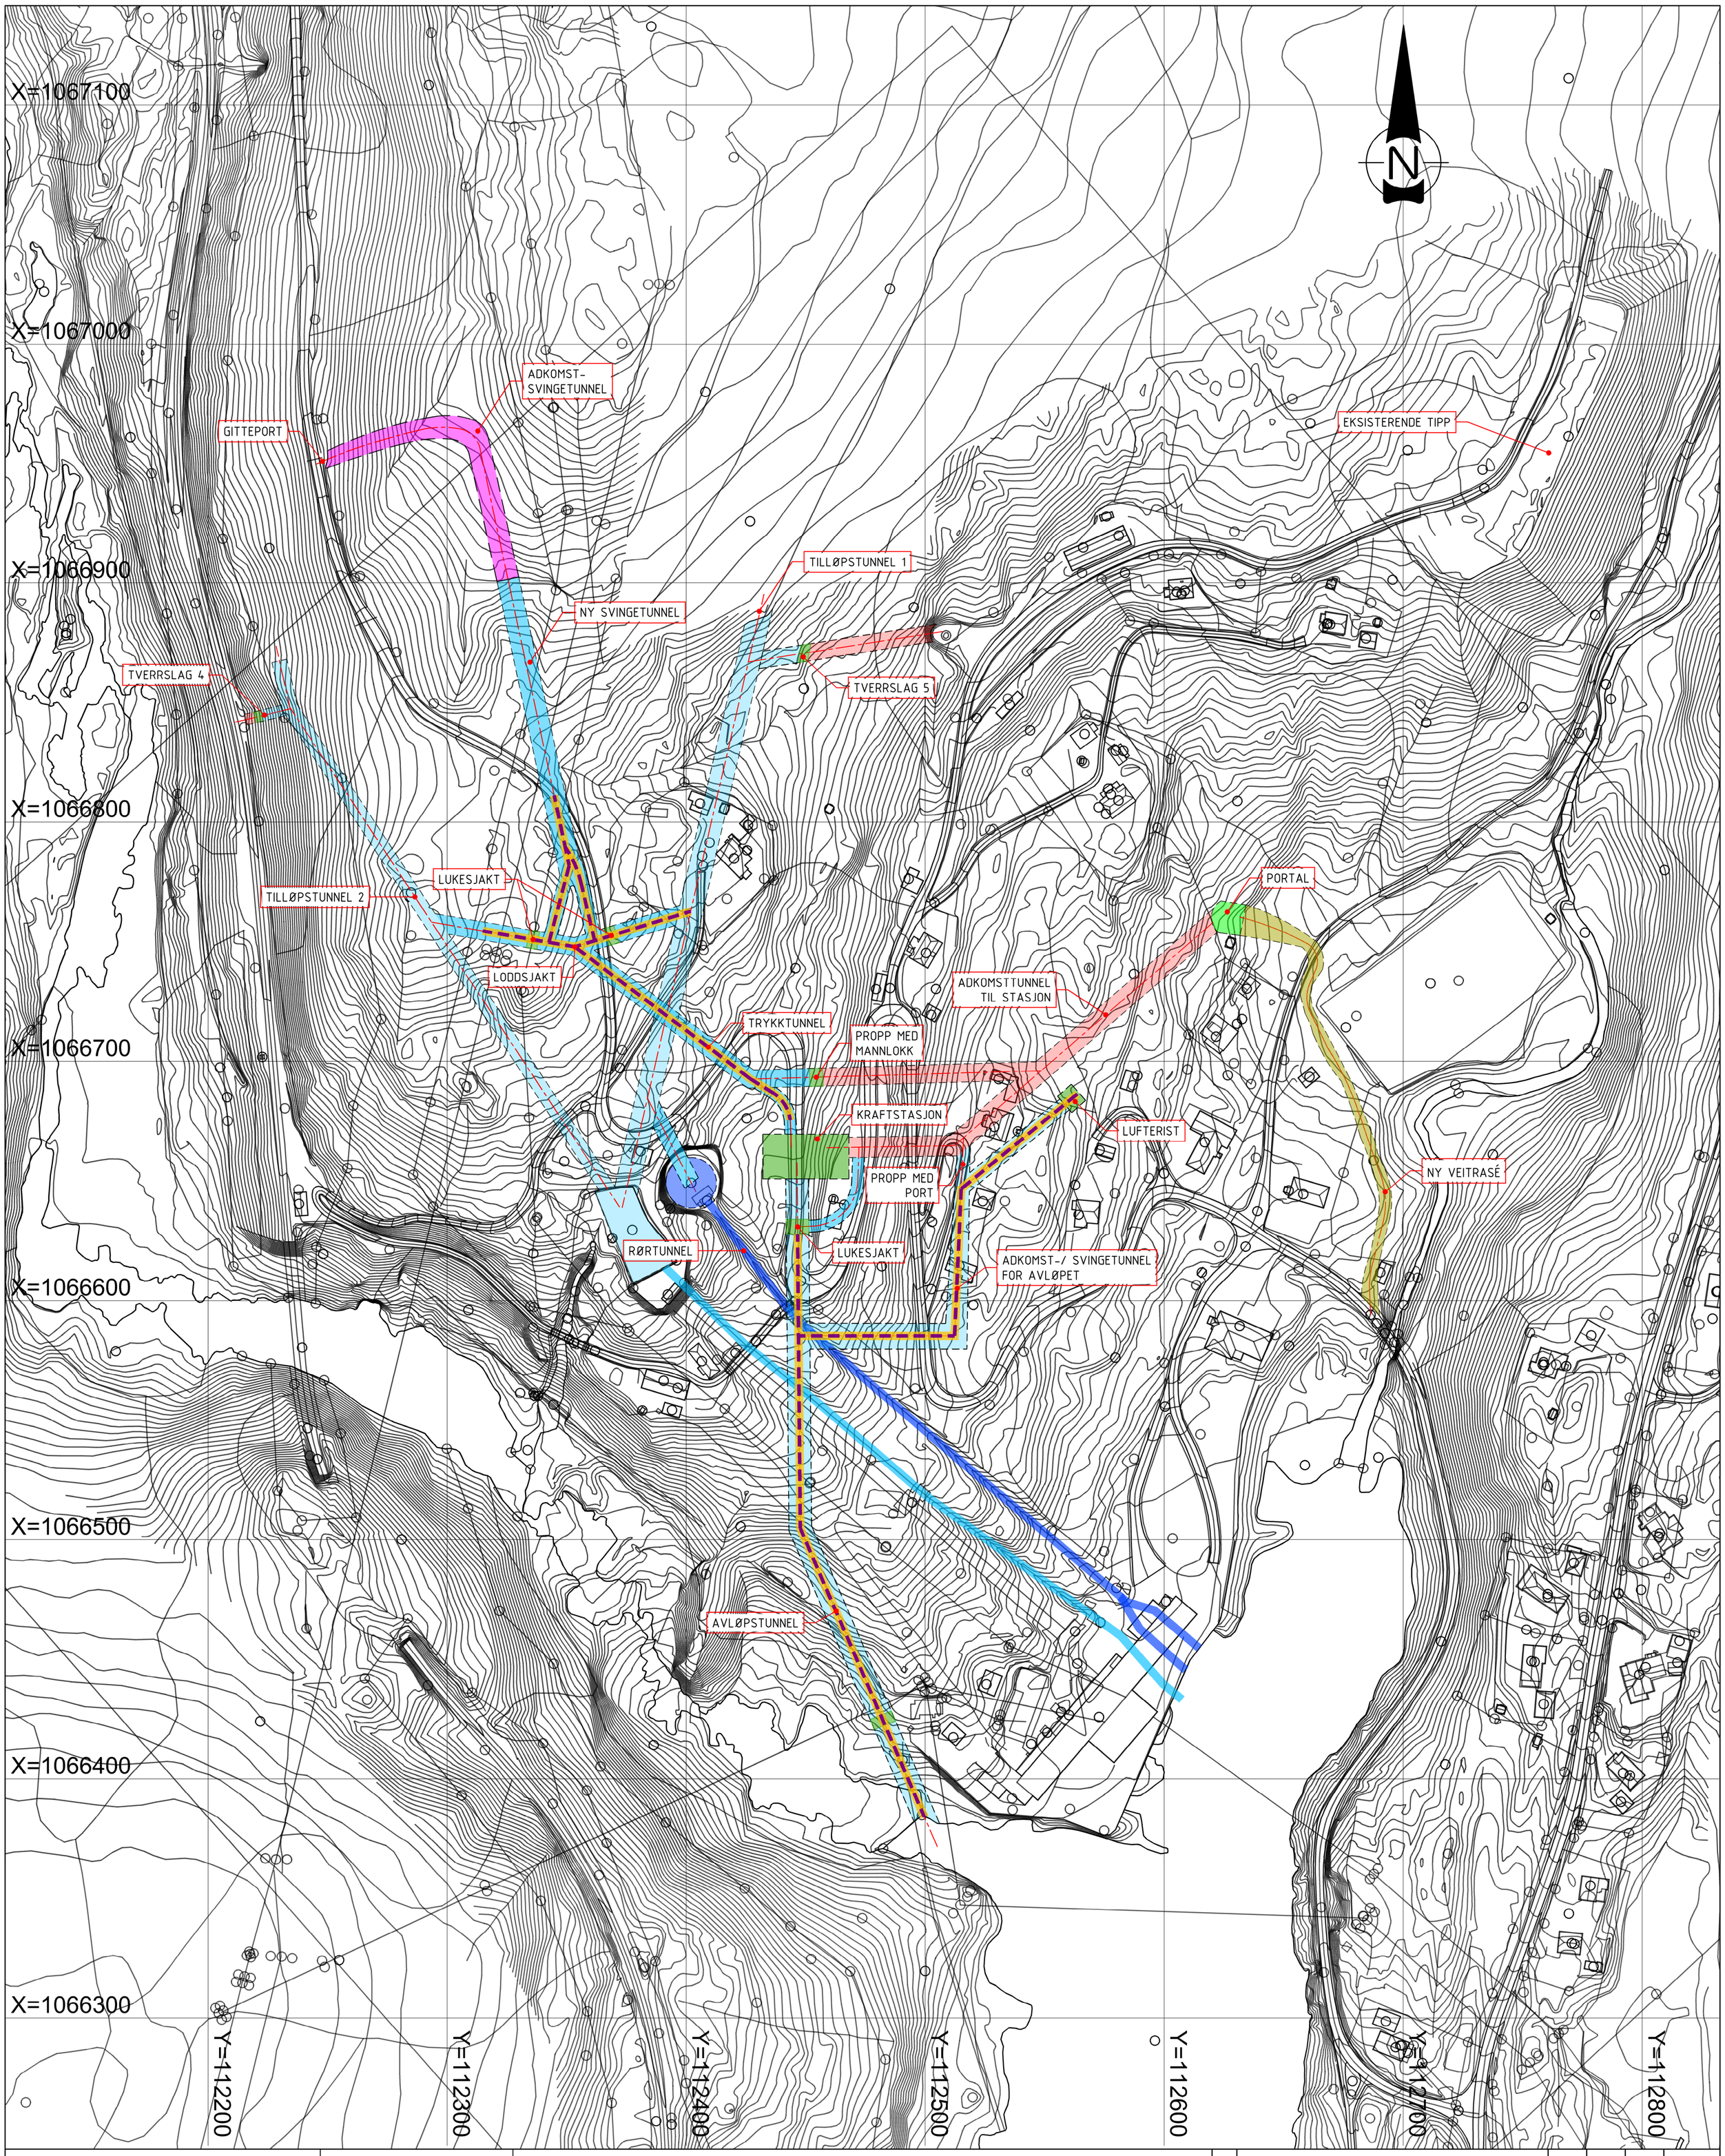


-

-

10242149-X-001-X-00

ANMERKNING:

- Lys blå: Eksisterende tunnel/vannvei
- Mørkere gul/turkis: Ny tunnel/vannvei

HENVISNINGER:

-

Status	Rev.	Endring	Utført	Kontr.	Ansv.	Dato
-	-		-	-	-	-
-	-		-	-	-	-
-	-		-	-	-	-

REINVESTERING BØYLEFOSS KRAFTVERK

-

-

Målestokk: 1:1250, 1:2500

Format: A1

SYSTEMSKISSE

NY KRAFTSTASJON I FJELL

-

-

Oppdragsleder: Helga L. Skodjereite

Oppdragsnr.: 10242149

SWECO Norge AS
NORBYGATA 14, 0187 OSLO
TLF.: 67 12 80 00 FAX.: 67 12 58 40

Disiplin: -

Løpenummer: 001 | Status: - | Rev.: 00

\\sweco.se\no\oppdrag\osl01\31172\10242149_reinvestering_bøylefoss_kraftverk\000\07 modeller og tegninger\02 arbeidsmodeller\02 civil 3d\am_00_bk_arealbrukskart_ntm8.dwg
Plottedato: fredag 30. januar 2026 15:11:00