




# Vedlegg 1 - Oversiktskart Ny 132 kV-forbindelse Bardufoss - Finnjordbotn

- Luftledning
- Jordkabel
- Bilveg
- Traktorveg
- Terrengtrasé
- Sikkerhetszone skytefelt
- Nedbørsfelt drikkevann
- Transformatorstasjon
- Flyforbud
- Kartbladinddeling

Norconsult

0 3 km

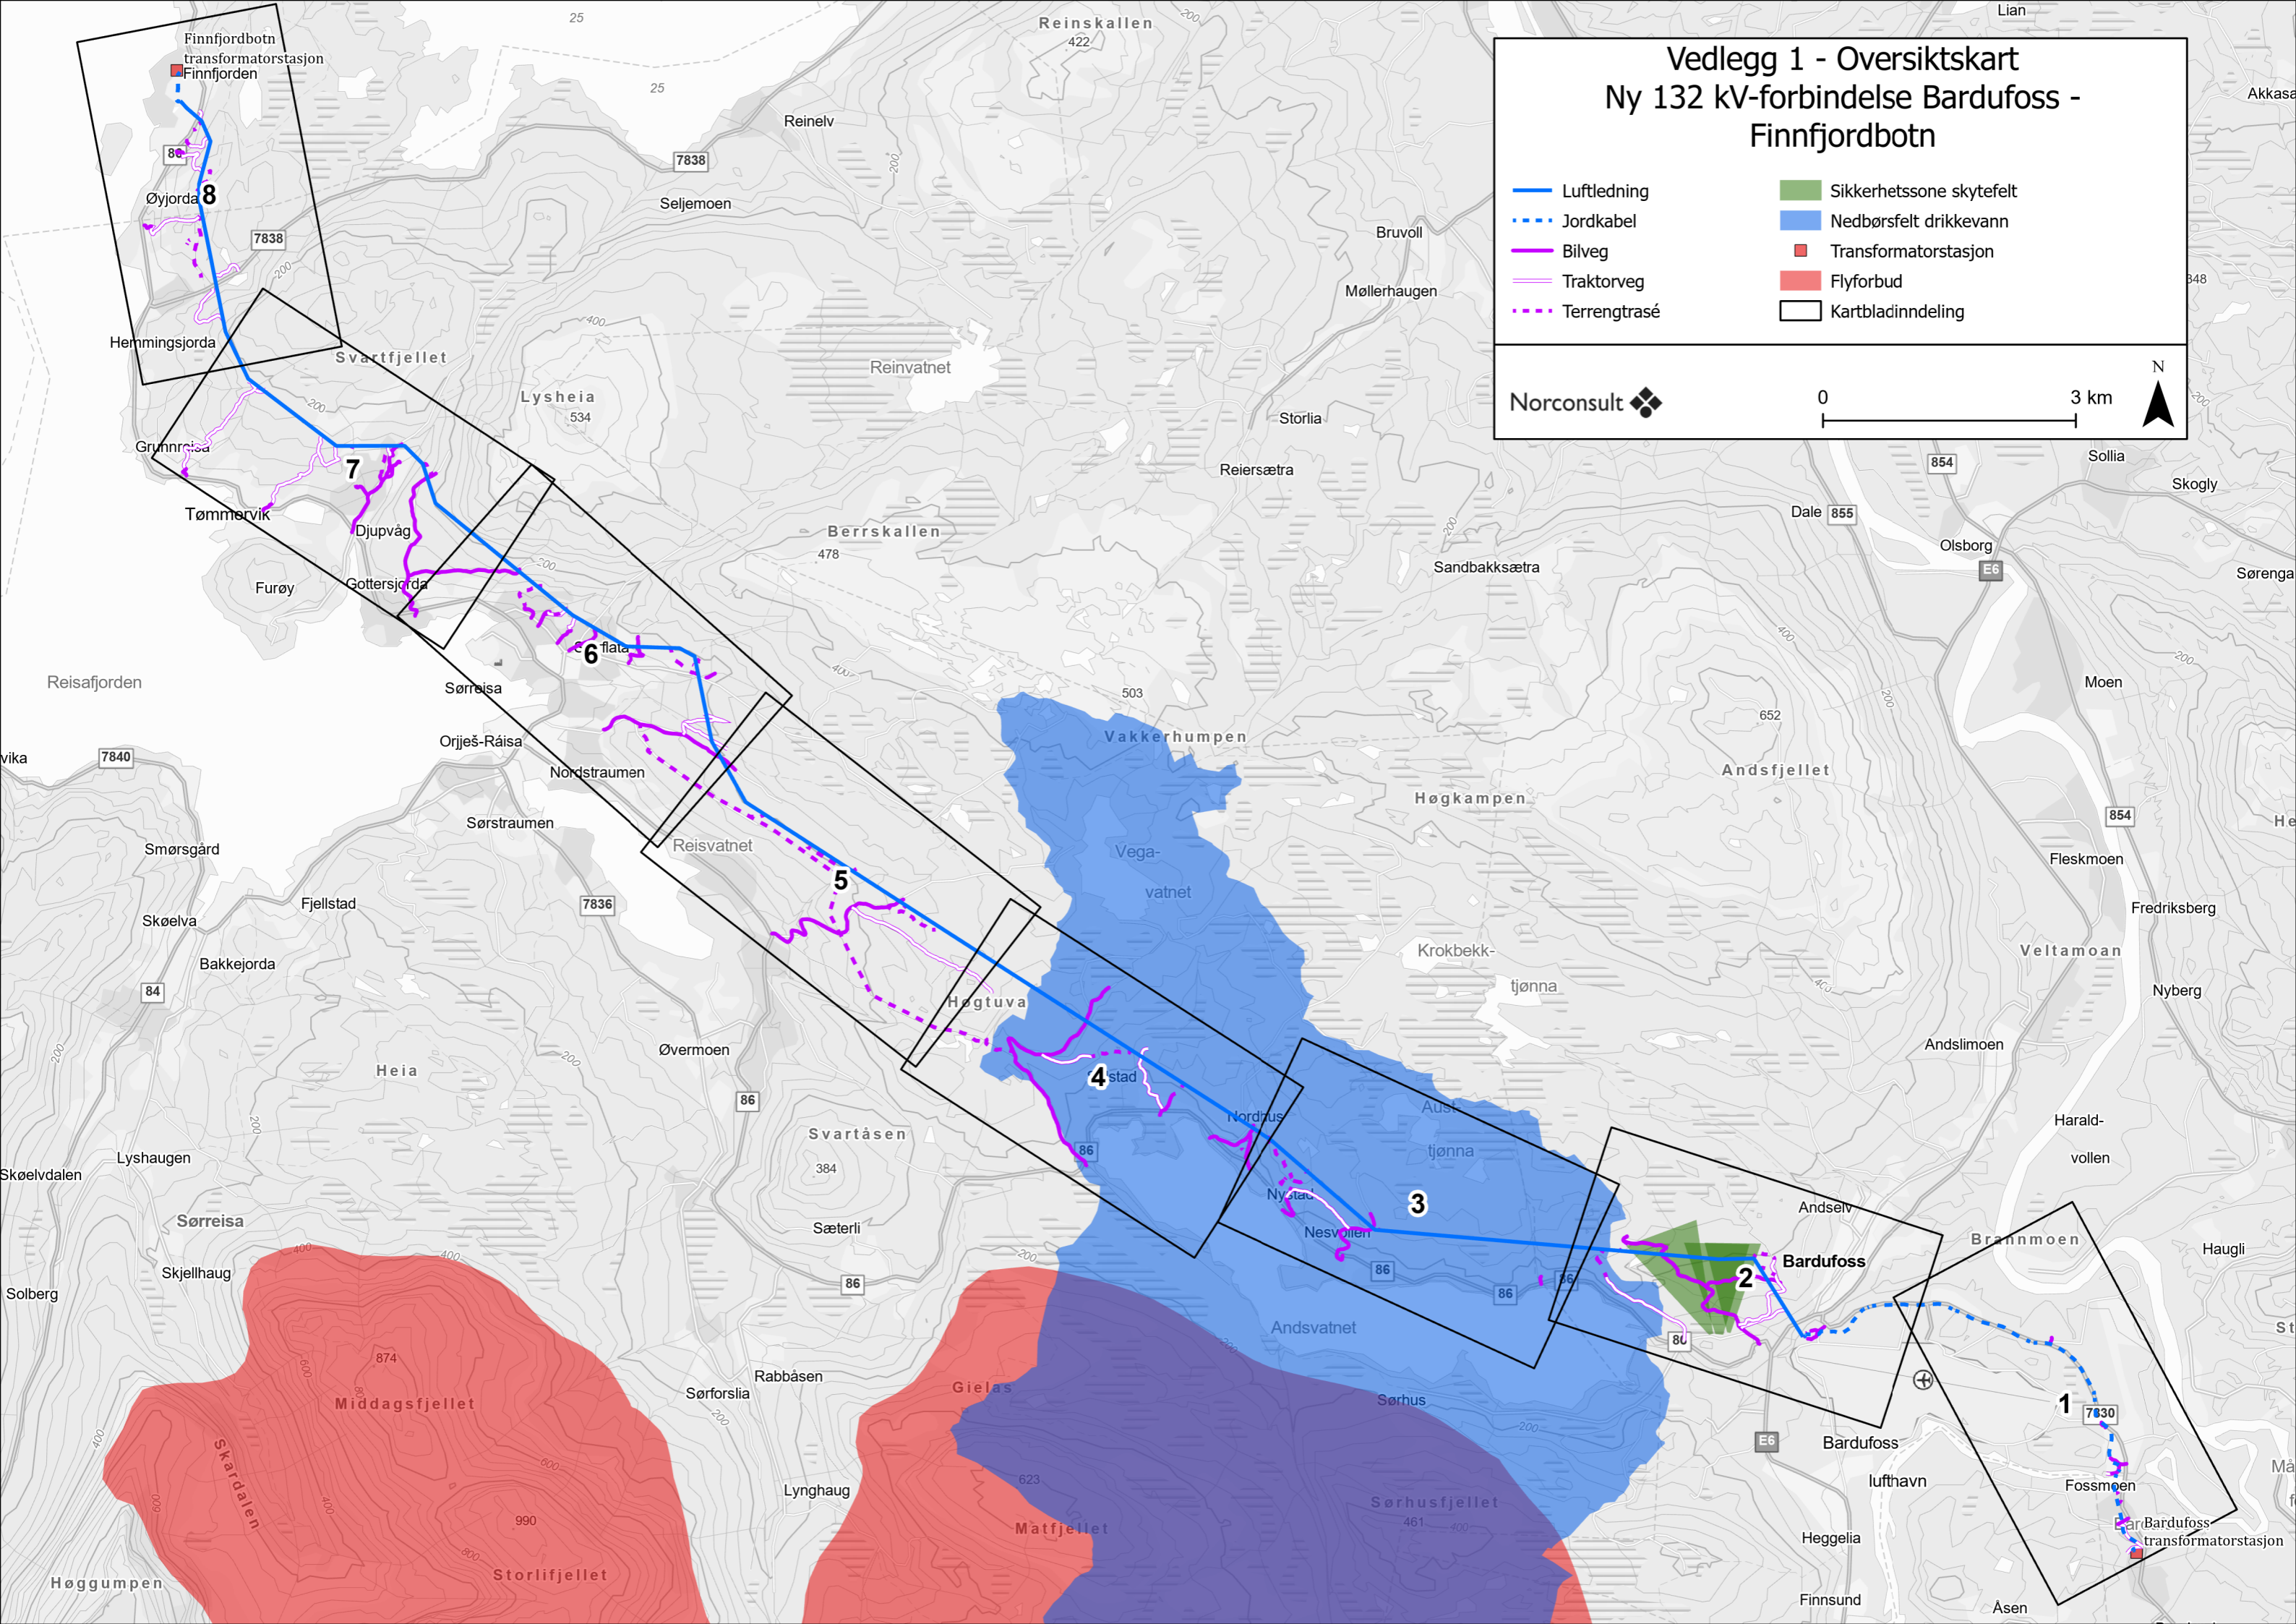

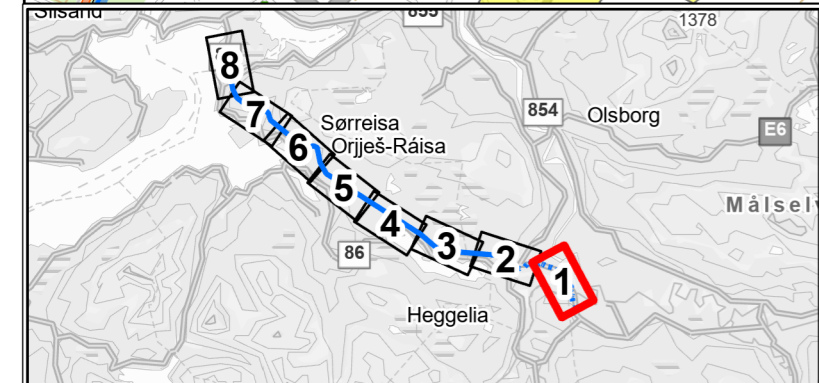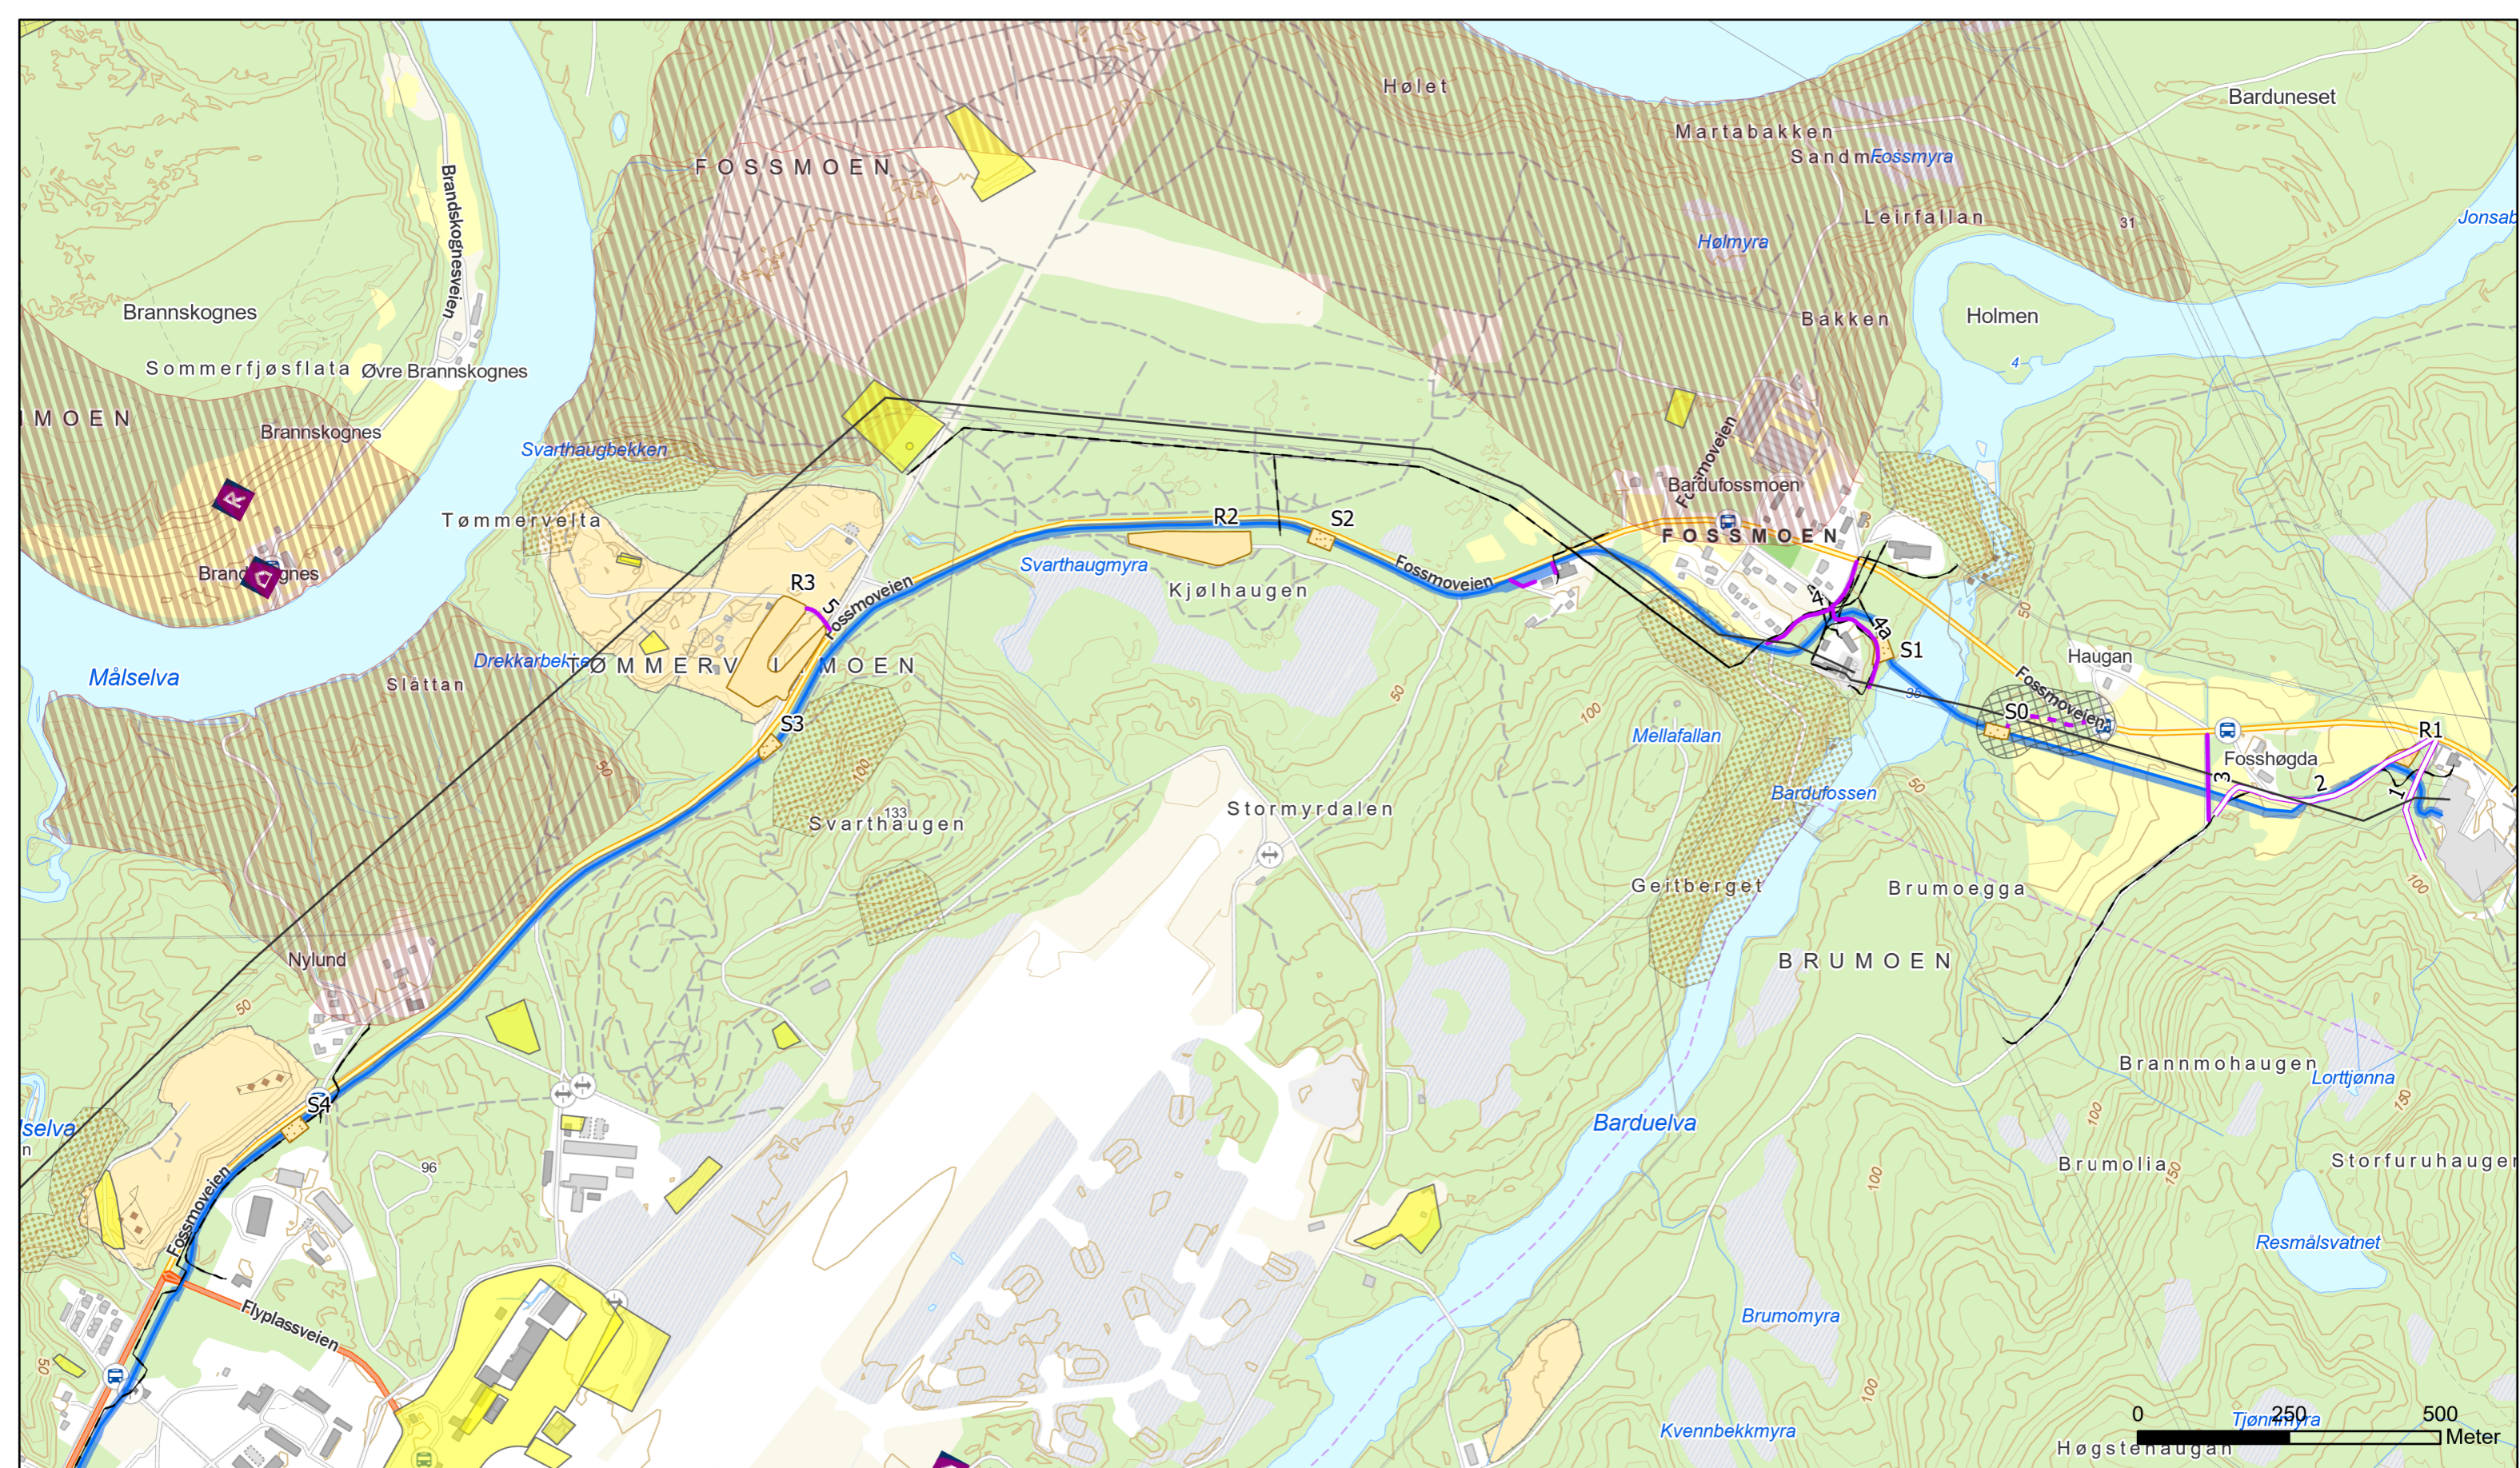

- Luftledning - eksisterende 22 kV
- ▨ Terrengrasé 100m buffer
- Privat bilveg/skogsbilveg
- Traktorveg
- Terrengrasé
- ▨ Skjøteplass for kabel
- ▨ Vinsj- og trommeplass
- ▨ Riggområde
- ▨ Anleggsbelte kabelgrøft
- Infrastruktur i bakken
- ▨ Faresone for kvikkleireskred
- ▨ Potensielt fareområde for snø- og steinskred
- ▨ Potensielt jord- og flomskredfare
- ▨ Reindrift (flyttlei)
- ▨ Forurenset grunn
- ▣ Kulturminner



Rev	Dato	Beskrivelse/ending	Tegn.	Kontr.	Godkj.
J02	08/02/24	Til NVE	NAH	KN	VB
B02	27/11/23	Til gjennomsyn kunde	NAH	KN	
B01	19/10/23	Til gjennomsyn kunde	NAH	KN	
A01	10/10/23	Internkontroll	NAH	KN	

Vedlegg 1 - Arealbrukskart  
132 kV-forbindelse Bardufoss - Finnjordbotn

Tiltakshaver  
ARVA AS



Målestokk  
1:10 000

Utlarbeidet av  
Norconsult

Oppdragsnr  
52304429

Kartblad  
1 av 8

Format  
A3

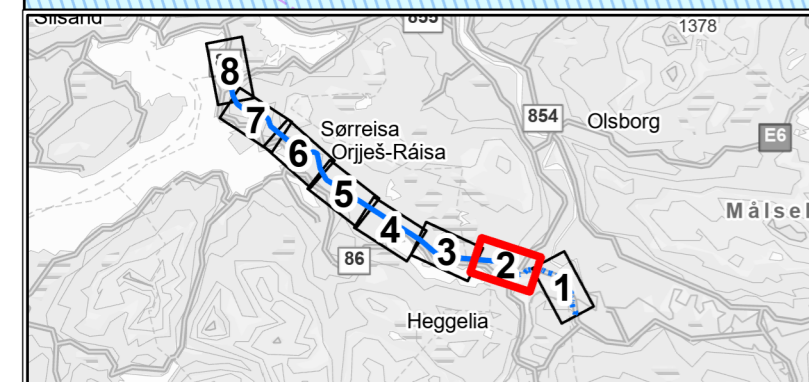
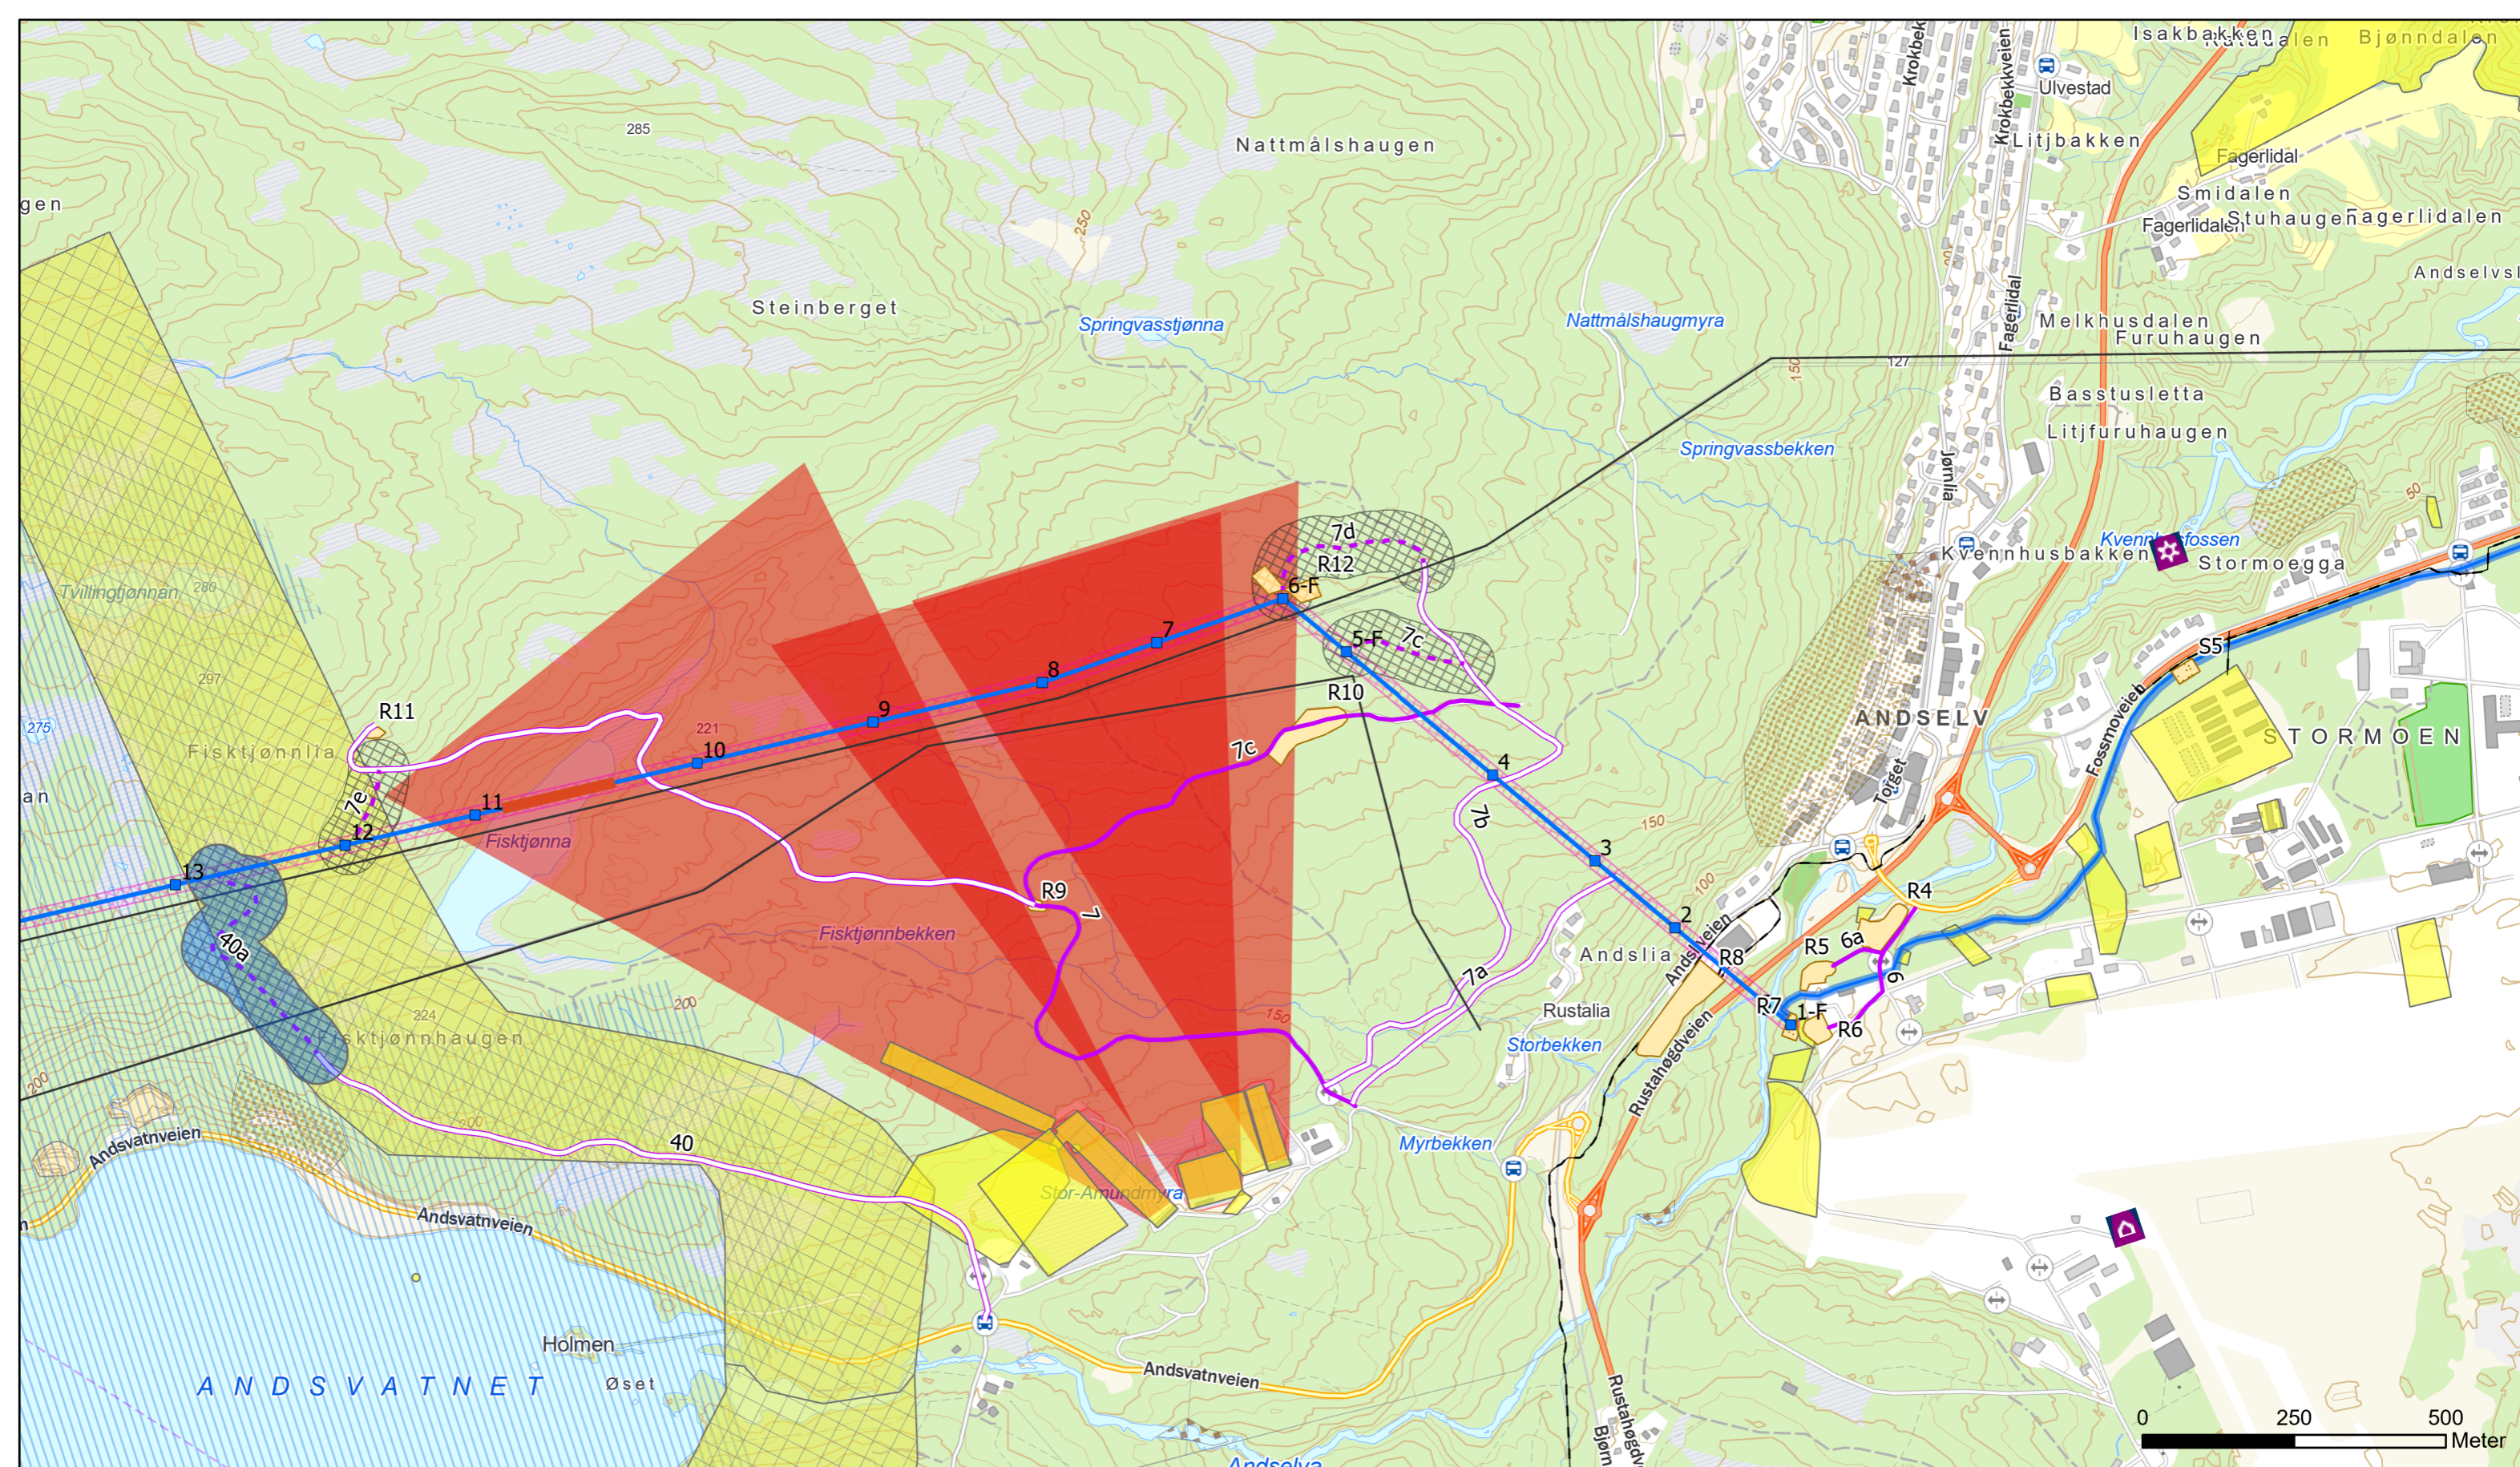


- Mast (ny)
- Luftledning - eksisterende 22 kV
- Luftledning - ny
- 0-belte (ikke hogst)
- Rettighetsbelte
- Terrengrasé 100m buffer
- Privat bilveg/skogsbilveg
- Traktorveg
- - - Terrengrasé
- Skjøte plass for kabel
- Vinsj- og trommeplass
- Riggområde
- Anleggsbelte kabelgrøft
- Infrastruktur i bakken
- Potensielt fareområde for snø- og steinskred
- Potensielt jord- og flomskredfare
- Reindrift (flyttlei)
- Forurenset grunn
- Nedbørsfelt - drikkevann
- Sikkerhetszone skytefelt
- Selektiv hogst (elvekryssing)
- Kulturminner


Rev	Dato	Beskrivelse/ending	Tegn.	Kontr.	Godkj.
J02	08/02/24	Til NVE	NAH	KN	VB
B02	27/11/23	Til gjennomsyn kunde	NAH	KN	
B01	19/10/23	Til gjennomsyn kunde	NAH	KN	
A01	10/10/23	Internkontroll	NAH	KN	

Vedlegg 1 - Arealbrukskart  
132 kV-forbindelse Bardufoss - Finnjordbotn

Tiltakshaver <b>ARVA AS</b>	Målestokk 1:10 000
Utlarbeidet av Norconsult	Oppdragsnr 52304429
Kartblad 2 av 8	Format A3

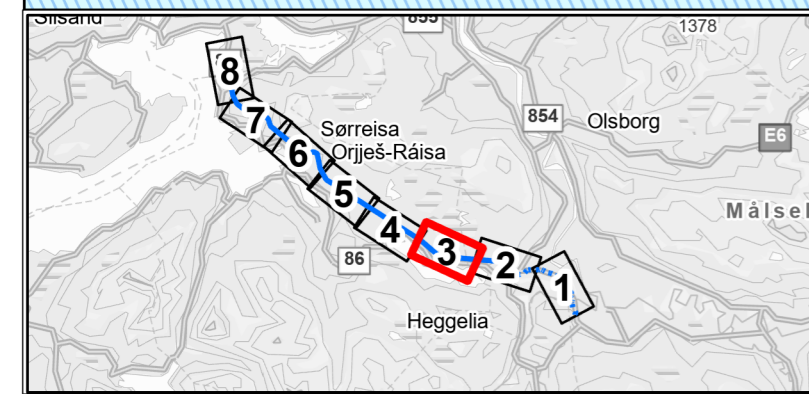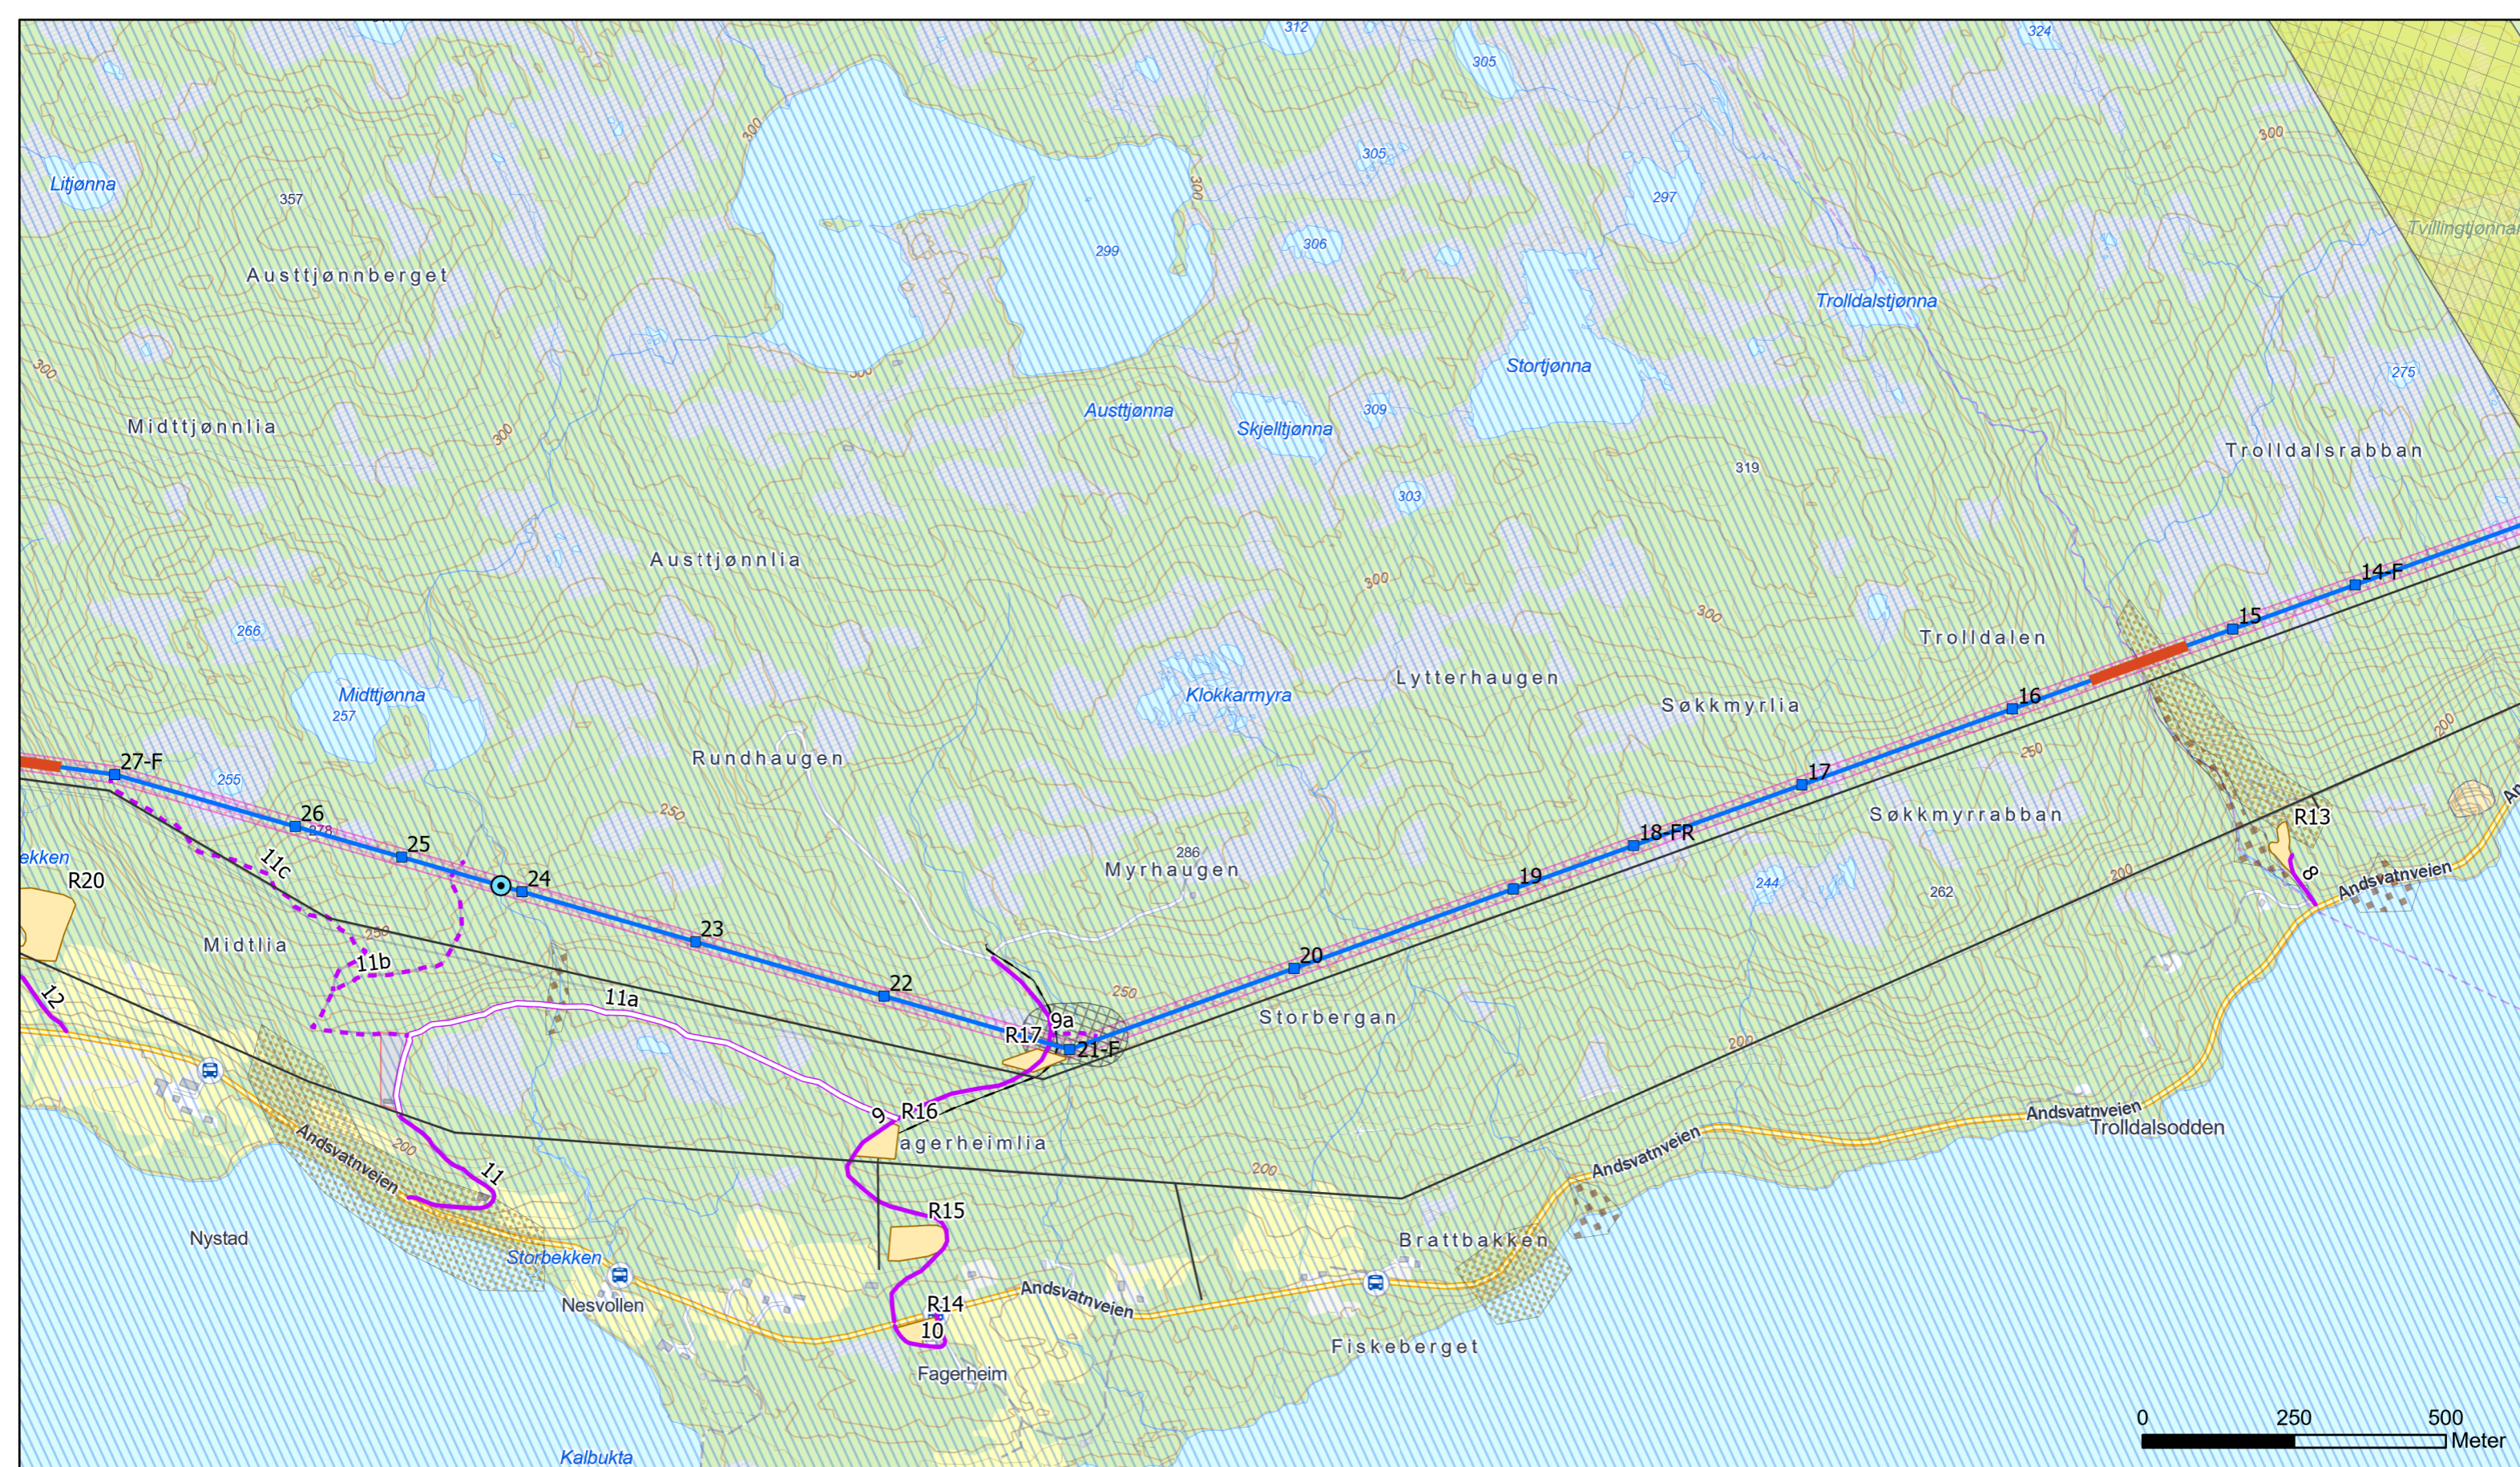

- Mast (ny)
- Luftledning - eksisterende 22 kV
- Luftledning - ny
- 0-belte (ikke hogst)
- Rettighetsbelte
- Terrengtrasé 100m buffer
- Privat bilveg/skogsbilveg
- Traktorveg
- - - Terrengtrasé
- Riggområde
- Infrastruktur i bakken
- Potensielt fareområde for snø- og steinskred
- Potensielt jord- og flomskredfare
- Reindrift (flyttlei)
- Nedbørsfelt - drikkevann
- ⊙ Selektiv hogst (elvekryssing)
- R Kulturminner



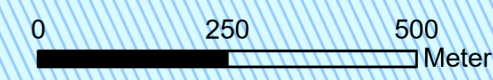


Rev	Dato	Beskrivelse/ending	Tegn.	Kontr.	Godkj.
J02	08/02/24	Til NVE	NAH	KN	VB
B02	27/11/23	Til gjennomsyn kunde	NAH	KN	
B01	19/10/23	Til gjennomsyn kunde	NAH	KN	
A01	10/10/23	Internkontroll	NAH	KN	

Tiltakshaver <b>ARVA AS</b>		Målestokk 1:10 000
Utlarbeidet av Norconsult	Oppdragsnr 52304429	Kartblad 3 av 8
		Format A3

**Vedlegg 1 - Arealbrukskart  
132 kV-forbindelse Bardufoss - Finnjordbotn**

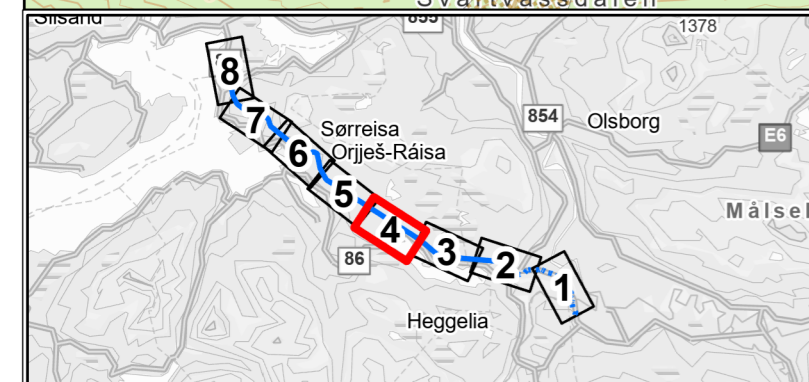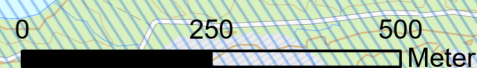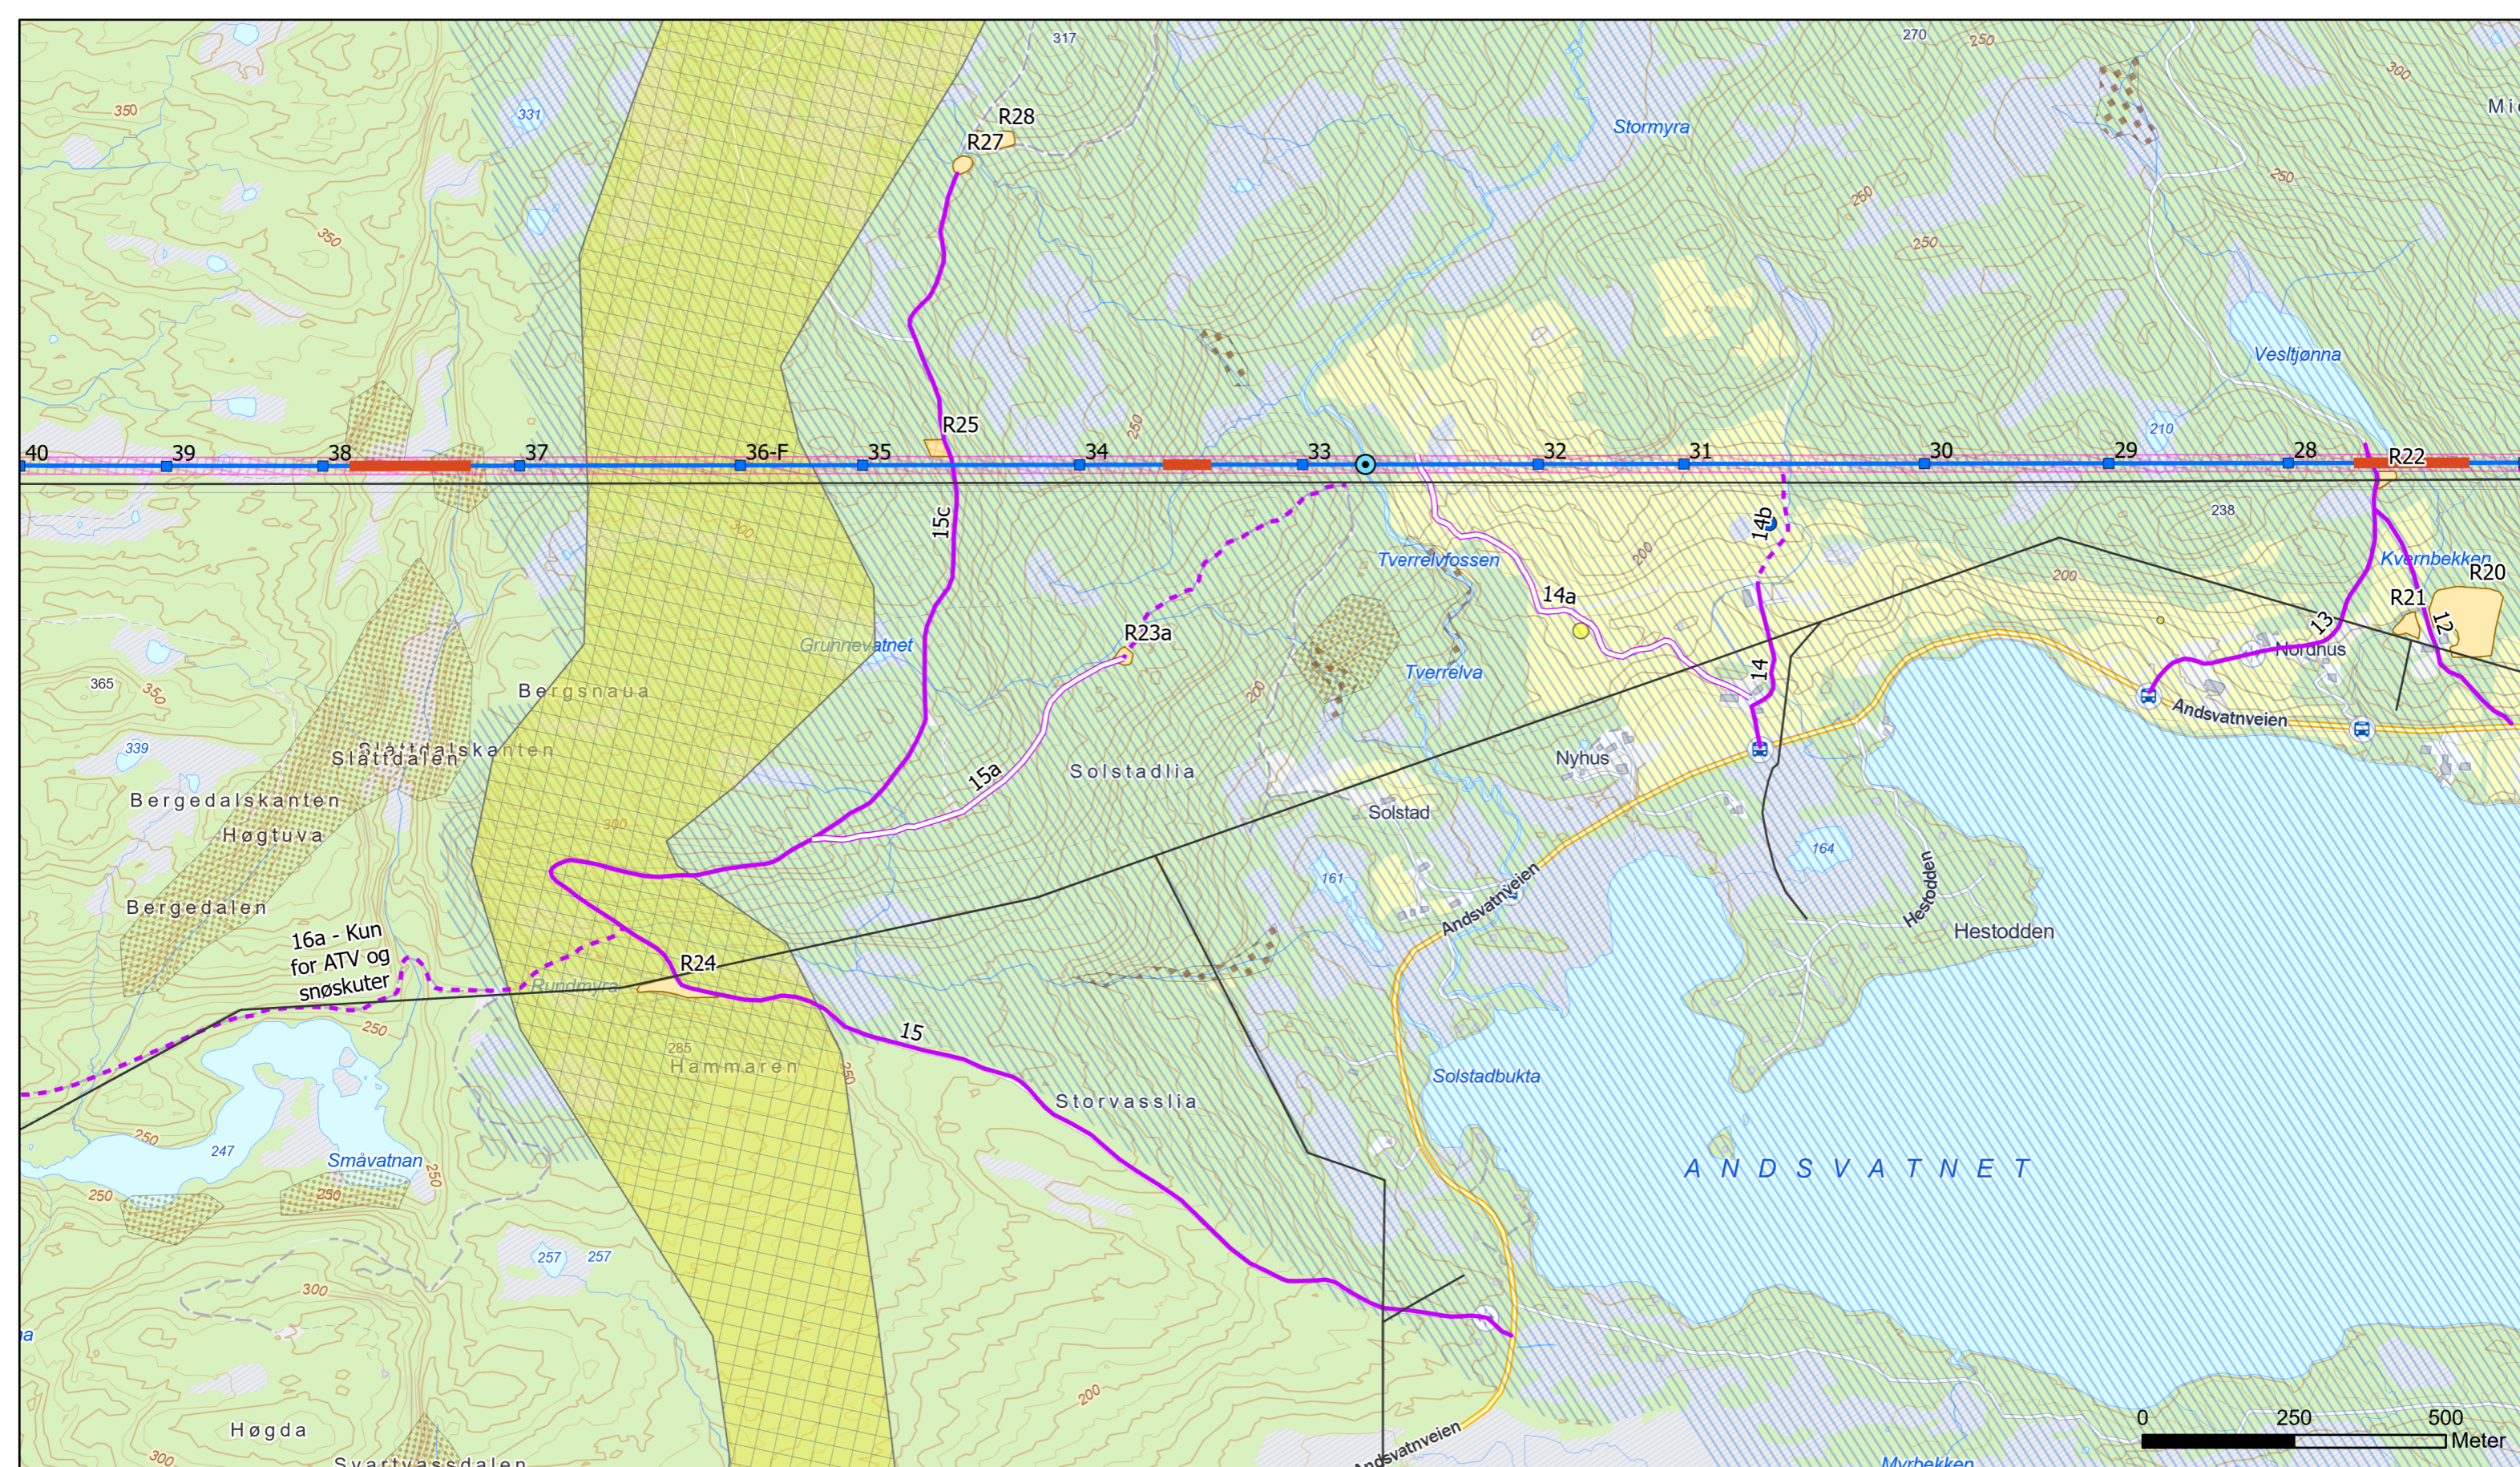



- Mast (ny)
- Luftledning - eksisterende 22 kV
- Luftledning - ny
- 0-belte (ikke hogst)
- Rettighetsbelte
- Privat bilveg/skogsbilveg
- Traktorveg
- - - Terrengrasé
- Vinsj- og trommelplass
- Riggområde
- Potensielt fareområde for snø- og steinskred
- Potensielt jord- og flomskredfare
- Reindrift (flyttlei)
- Forurenset grunn
- Nedbørsfelt - drikkevann
- Selektiv hogst (elvekryssing)
- Hest (husdyr)
- Kulturminner



Rev	Dato	Beskrivelse/ending	Tegn.	Kontr.	Godkj.
J02	08/02/24	Til NVE	NAH	KN	VB
B02	27/11/23	Til gjennomsyn kunde	NAH	KN	
B01	19/10/23	Til gjennomsyn kunde	NAH	KN	
A01	10/10/23	Internkontroll	NAH	KN	

Vedlegg 1 - Arealbrukskart  
132 kV-forbindelse Bardufoss - Finnjordbotn

Tiltakshaver <b>ARVA AS</b>	Målestokk 1:10 000
Utarbeidet av Norconsult	Oppdragsnr 52304429
Kartblad 4 av 8	Format A3

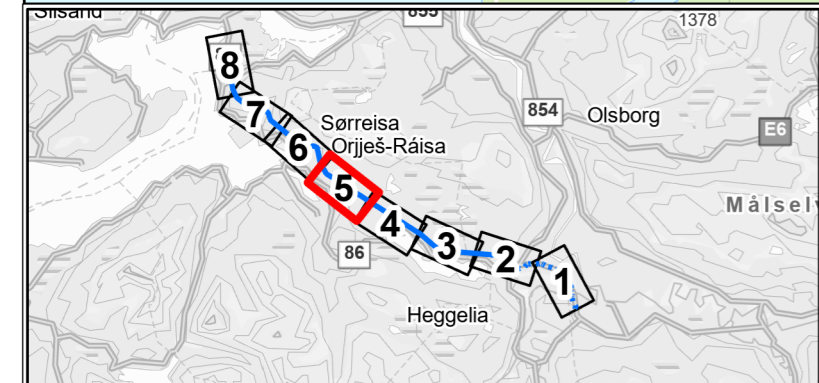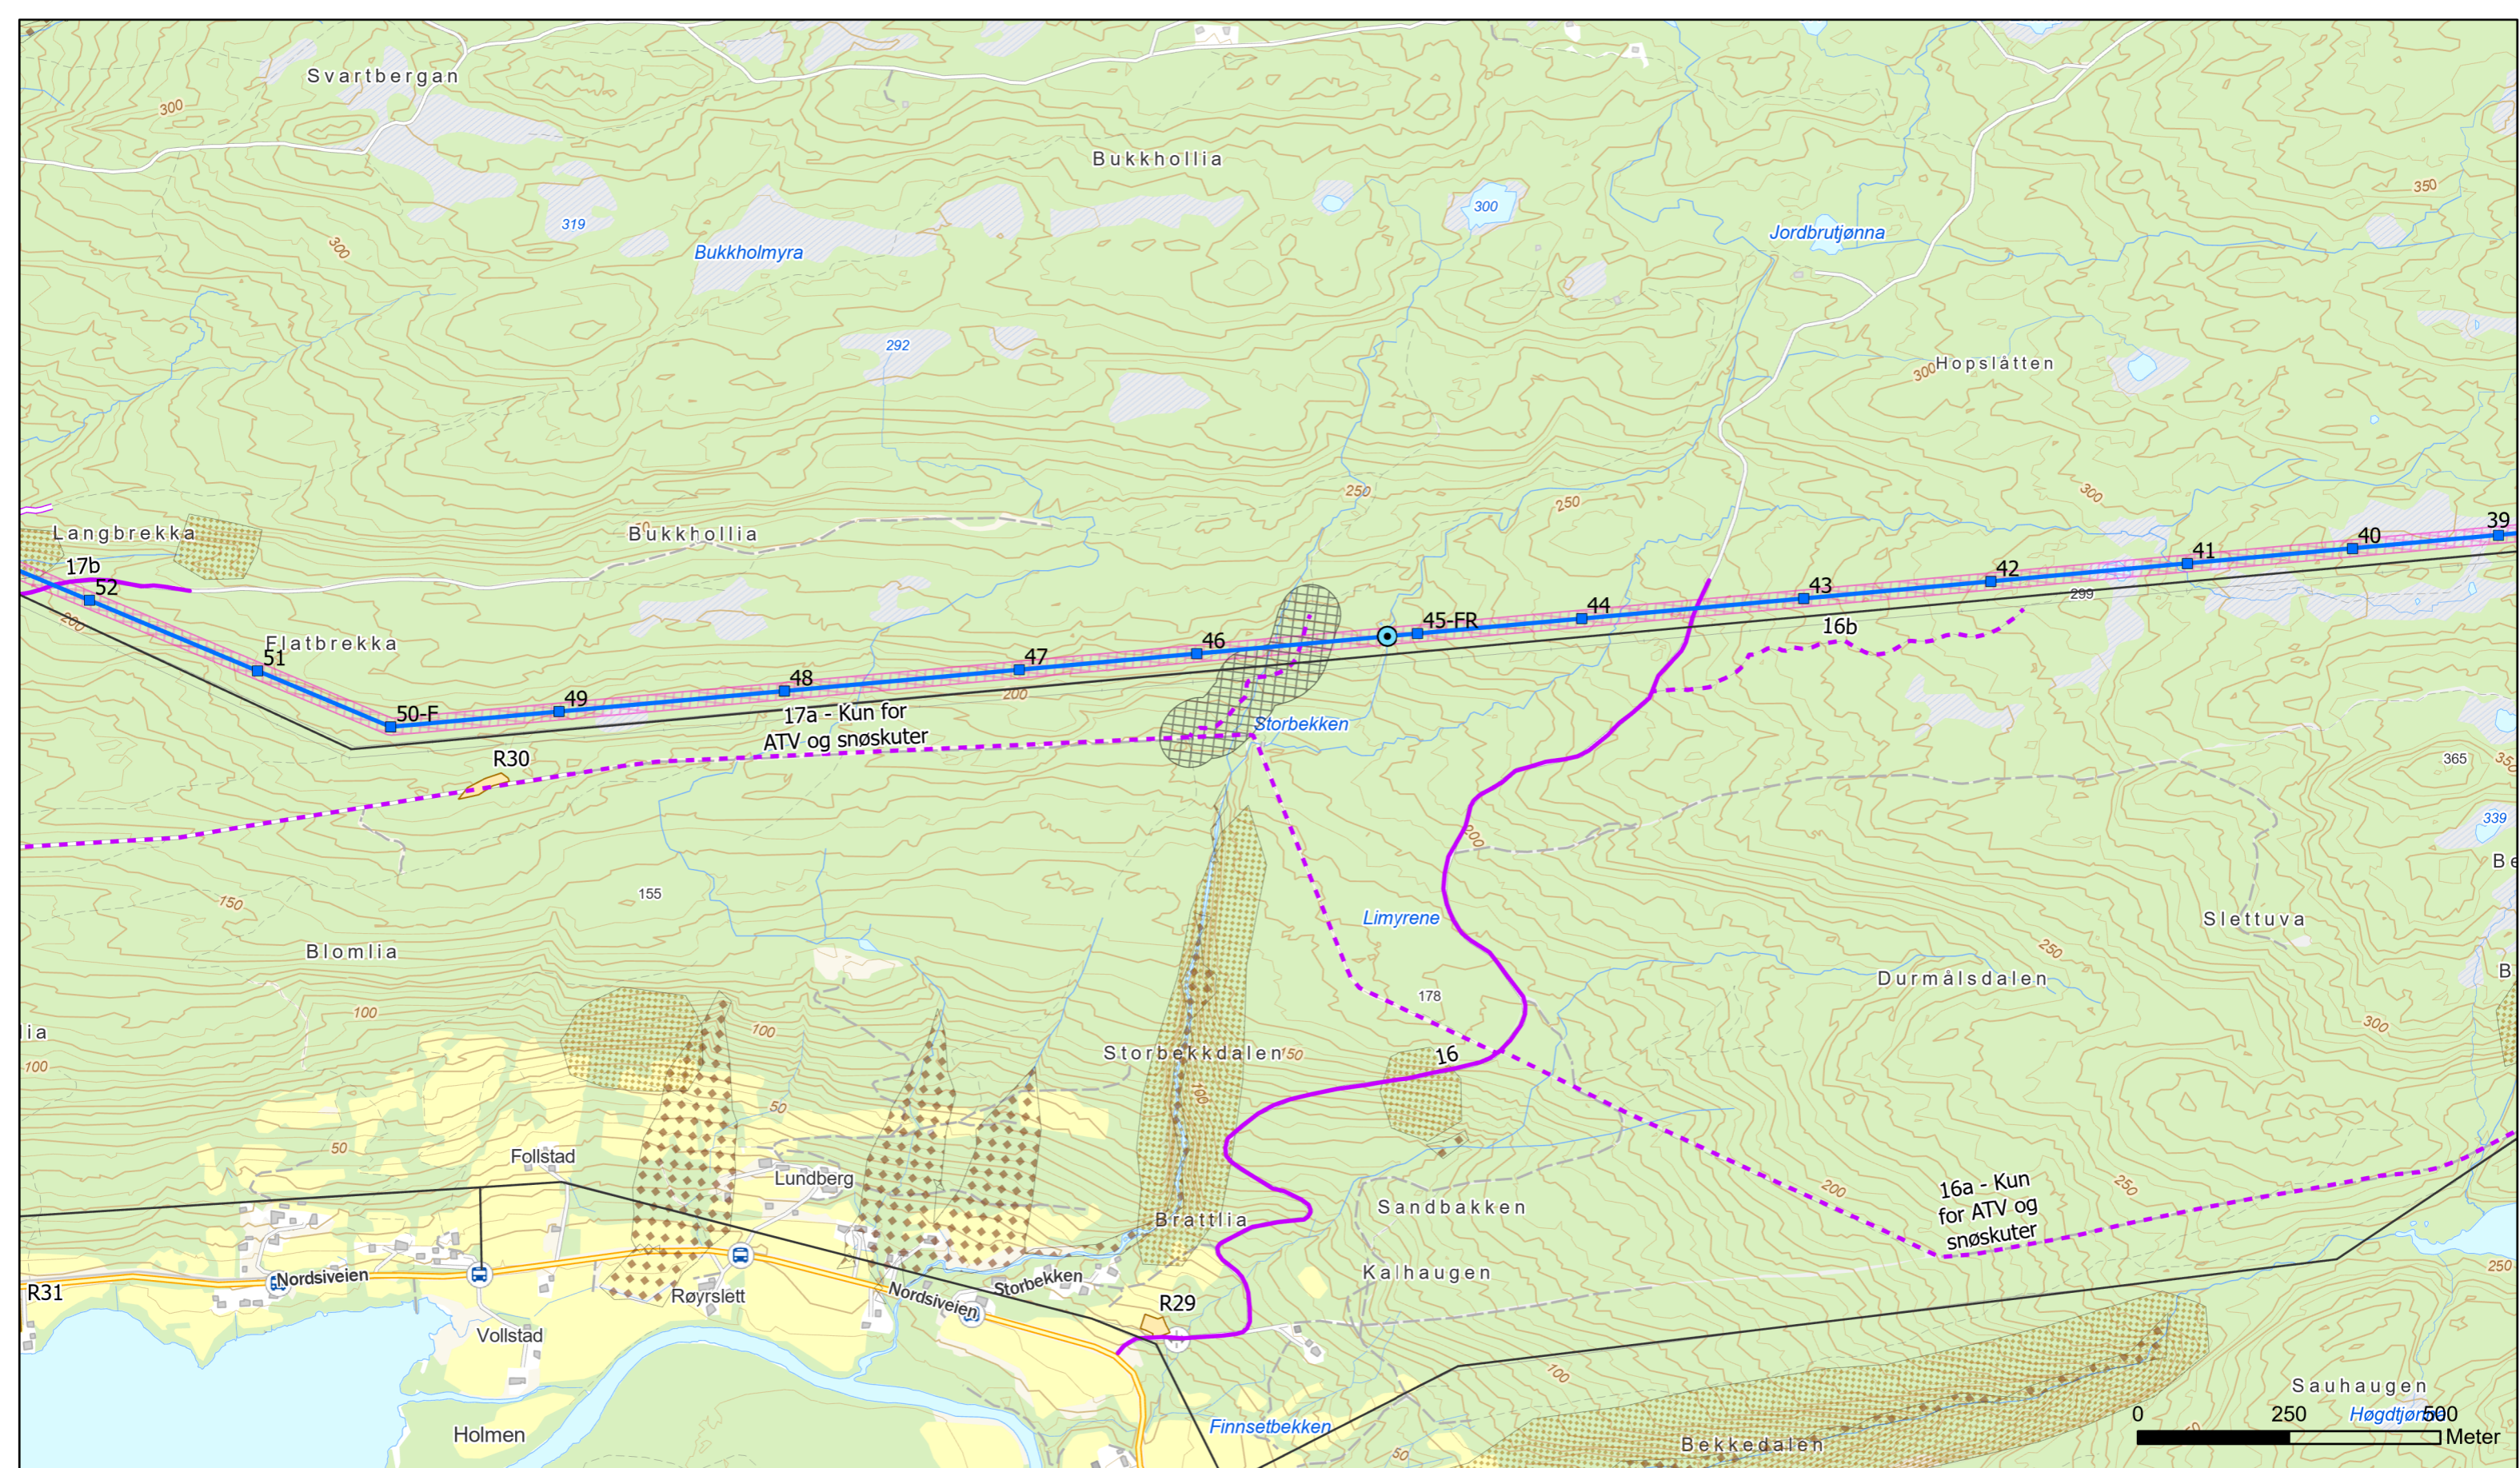



- Mast (ny)
- Luftledning - eksisterende 22 kV
- Luftledning - ny
- Rettighetsbelte
- Terrengrasé 100m buffer
- Privat bilveg/skogsbilveg
- Traktorveg
- Terrengrasé
- Riggområde
- Potensielt fareområde for snø- og steinskred
- Potensielt jord- og flomskredfare
- Selektiv hogst (elvekryssing)
- R Kulturminner




Rev	Dato	Beskrivelse/ending	Tegn.	Kontr.	Godkj.
J02	08/02/24	Til NVE	NAH	KN	VB
B02	27/11/23	Til gjennomsyn kunde	NAH	KN	
B01	19/10/23	Til gjennomsyn kunde	NAH	KN	
A01	10/10/23	Internkontroll	NAH	KN	

**Vedlegg 1 - Arealbrukskart**  
132 kV-forbindelse Bardufoss - Finnjordbotn

Tiltakshaver <b>ARVA AS</b>	Målestokk 1:10 000
Utarbeidet av Norconsult	Oppdragsnr 52304429
Kartblad 5 av 8	Format A3

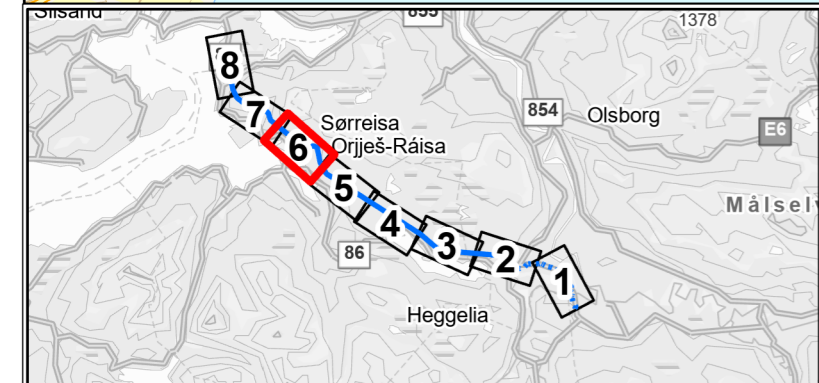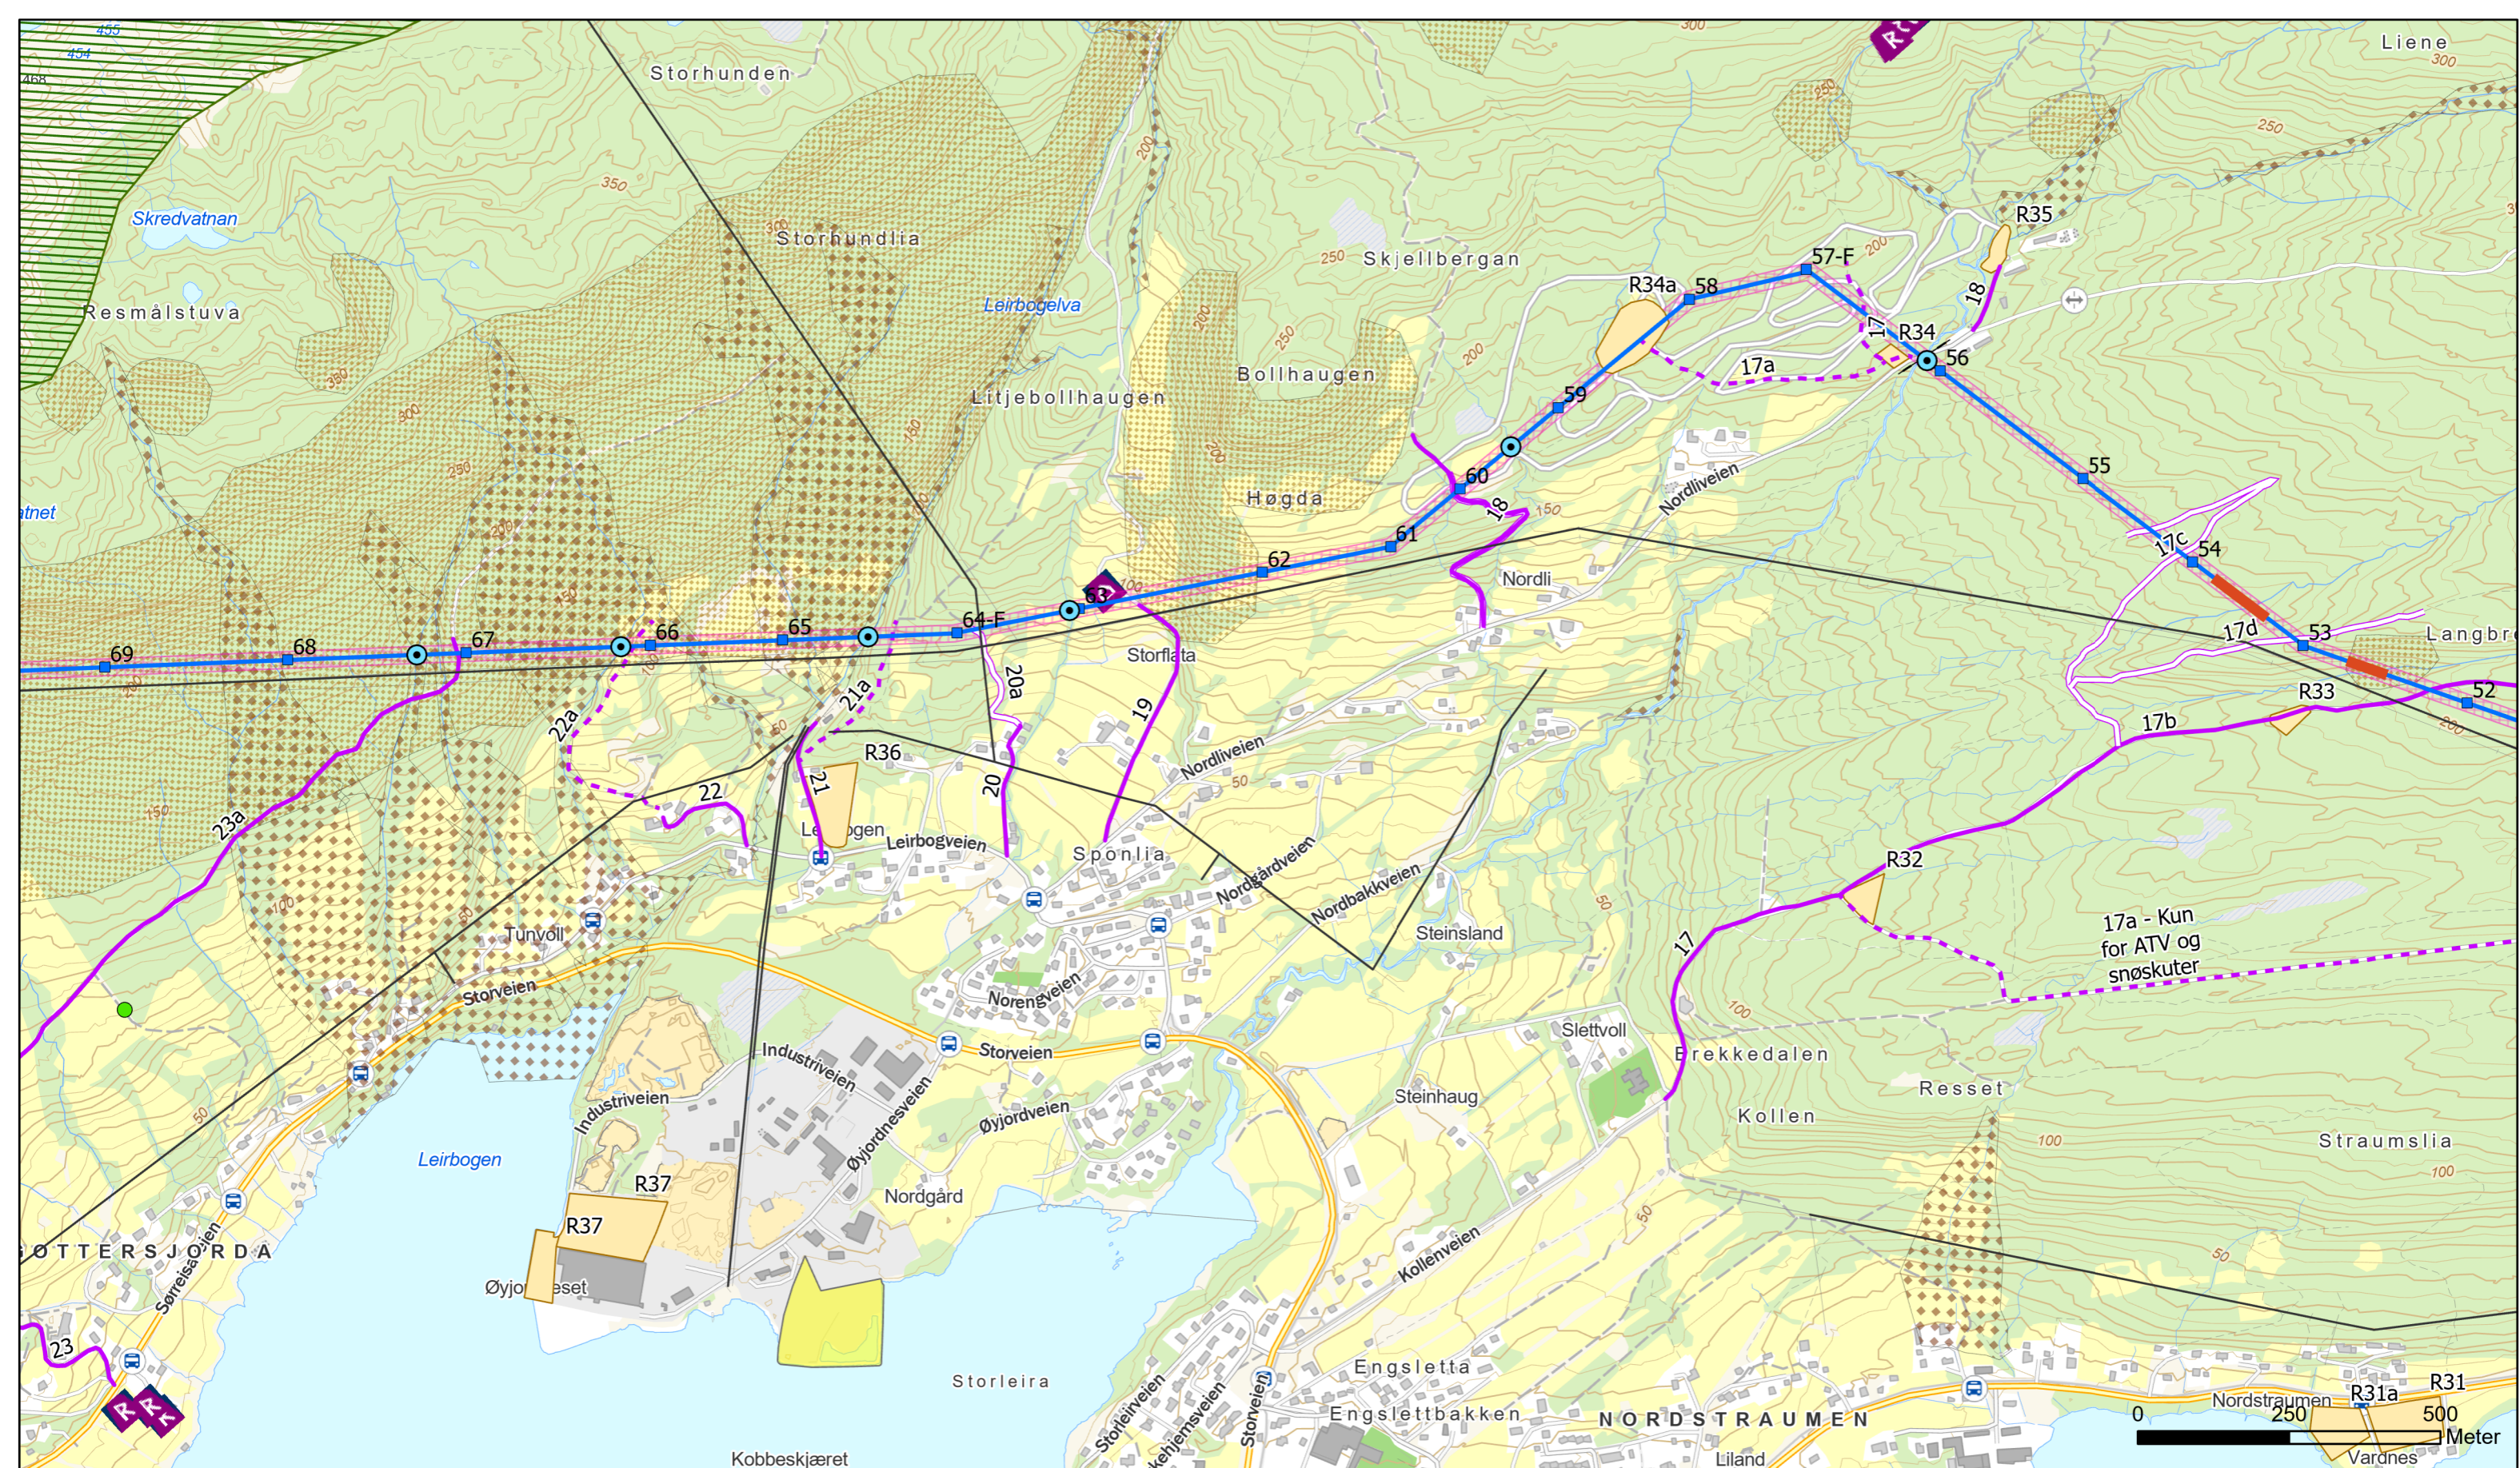

- Mast (ny)
- Luftledning - eksisterende 22 kV
- Luftledning - ny
- 0-belte (ikke hogst)
- Rettighetsbelte
- Privat bilveg/skogsbilveg
- - - Traktorveg
- - - Terrengrasé
- Riggområde
- Infrastruktur i bakken
- Potensielt fareområde for snø- og steinskred
- Potensielt jord- og flomskredfare
- Forurenset grunn
- Selektiv hogst (elvekryssing)
- Vårbeite kalv
- Kyr (husdyr)
- R Kulturminner


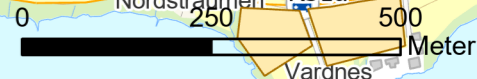


Rev	Dato	Beskrivelse/ending	Tegn.	Kontr.	Godkj.
J02	08/02/24	Til NVE	NAH	KN	VB
B02	27/11/23	Til gjennomsyn kunde	NAH	KN	
B01	19/10/23	Til gjennomsyn kunde	NAH	KN	
A01	10/10/23	Internkontroll	NAH	KN	

Tiltakshaver <b>ARVAAS</b>		Målestokk 1:10 000
Utarbeidet av Norconsult	Oppdragsnr 52304429	Kartblad 6 av 8
		Format A3

Vedlegg 1 - Arealbrukskart  
132 kV-forbindelse Bardufoss - Finnjordbotn

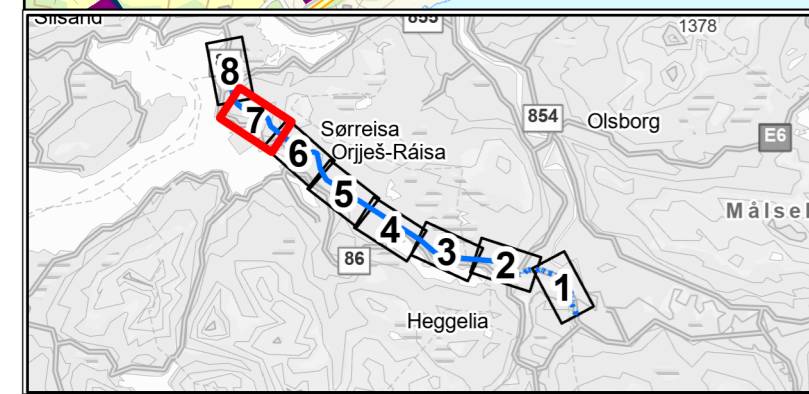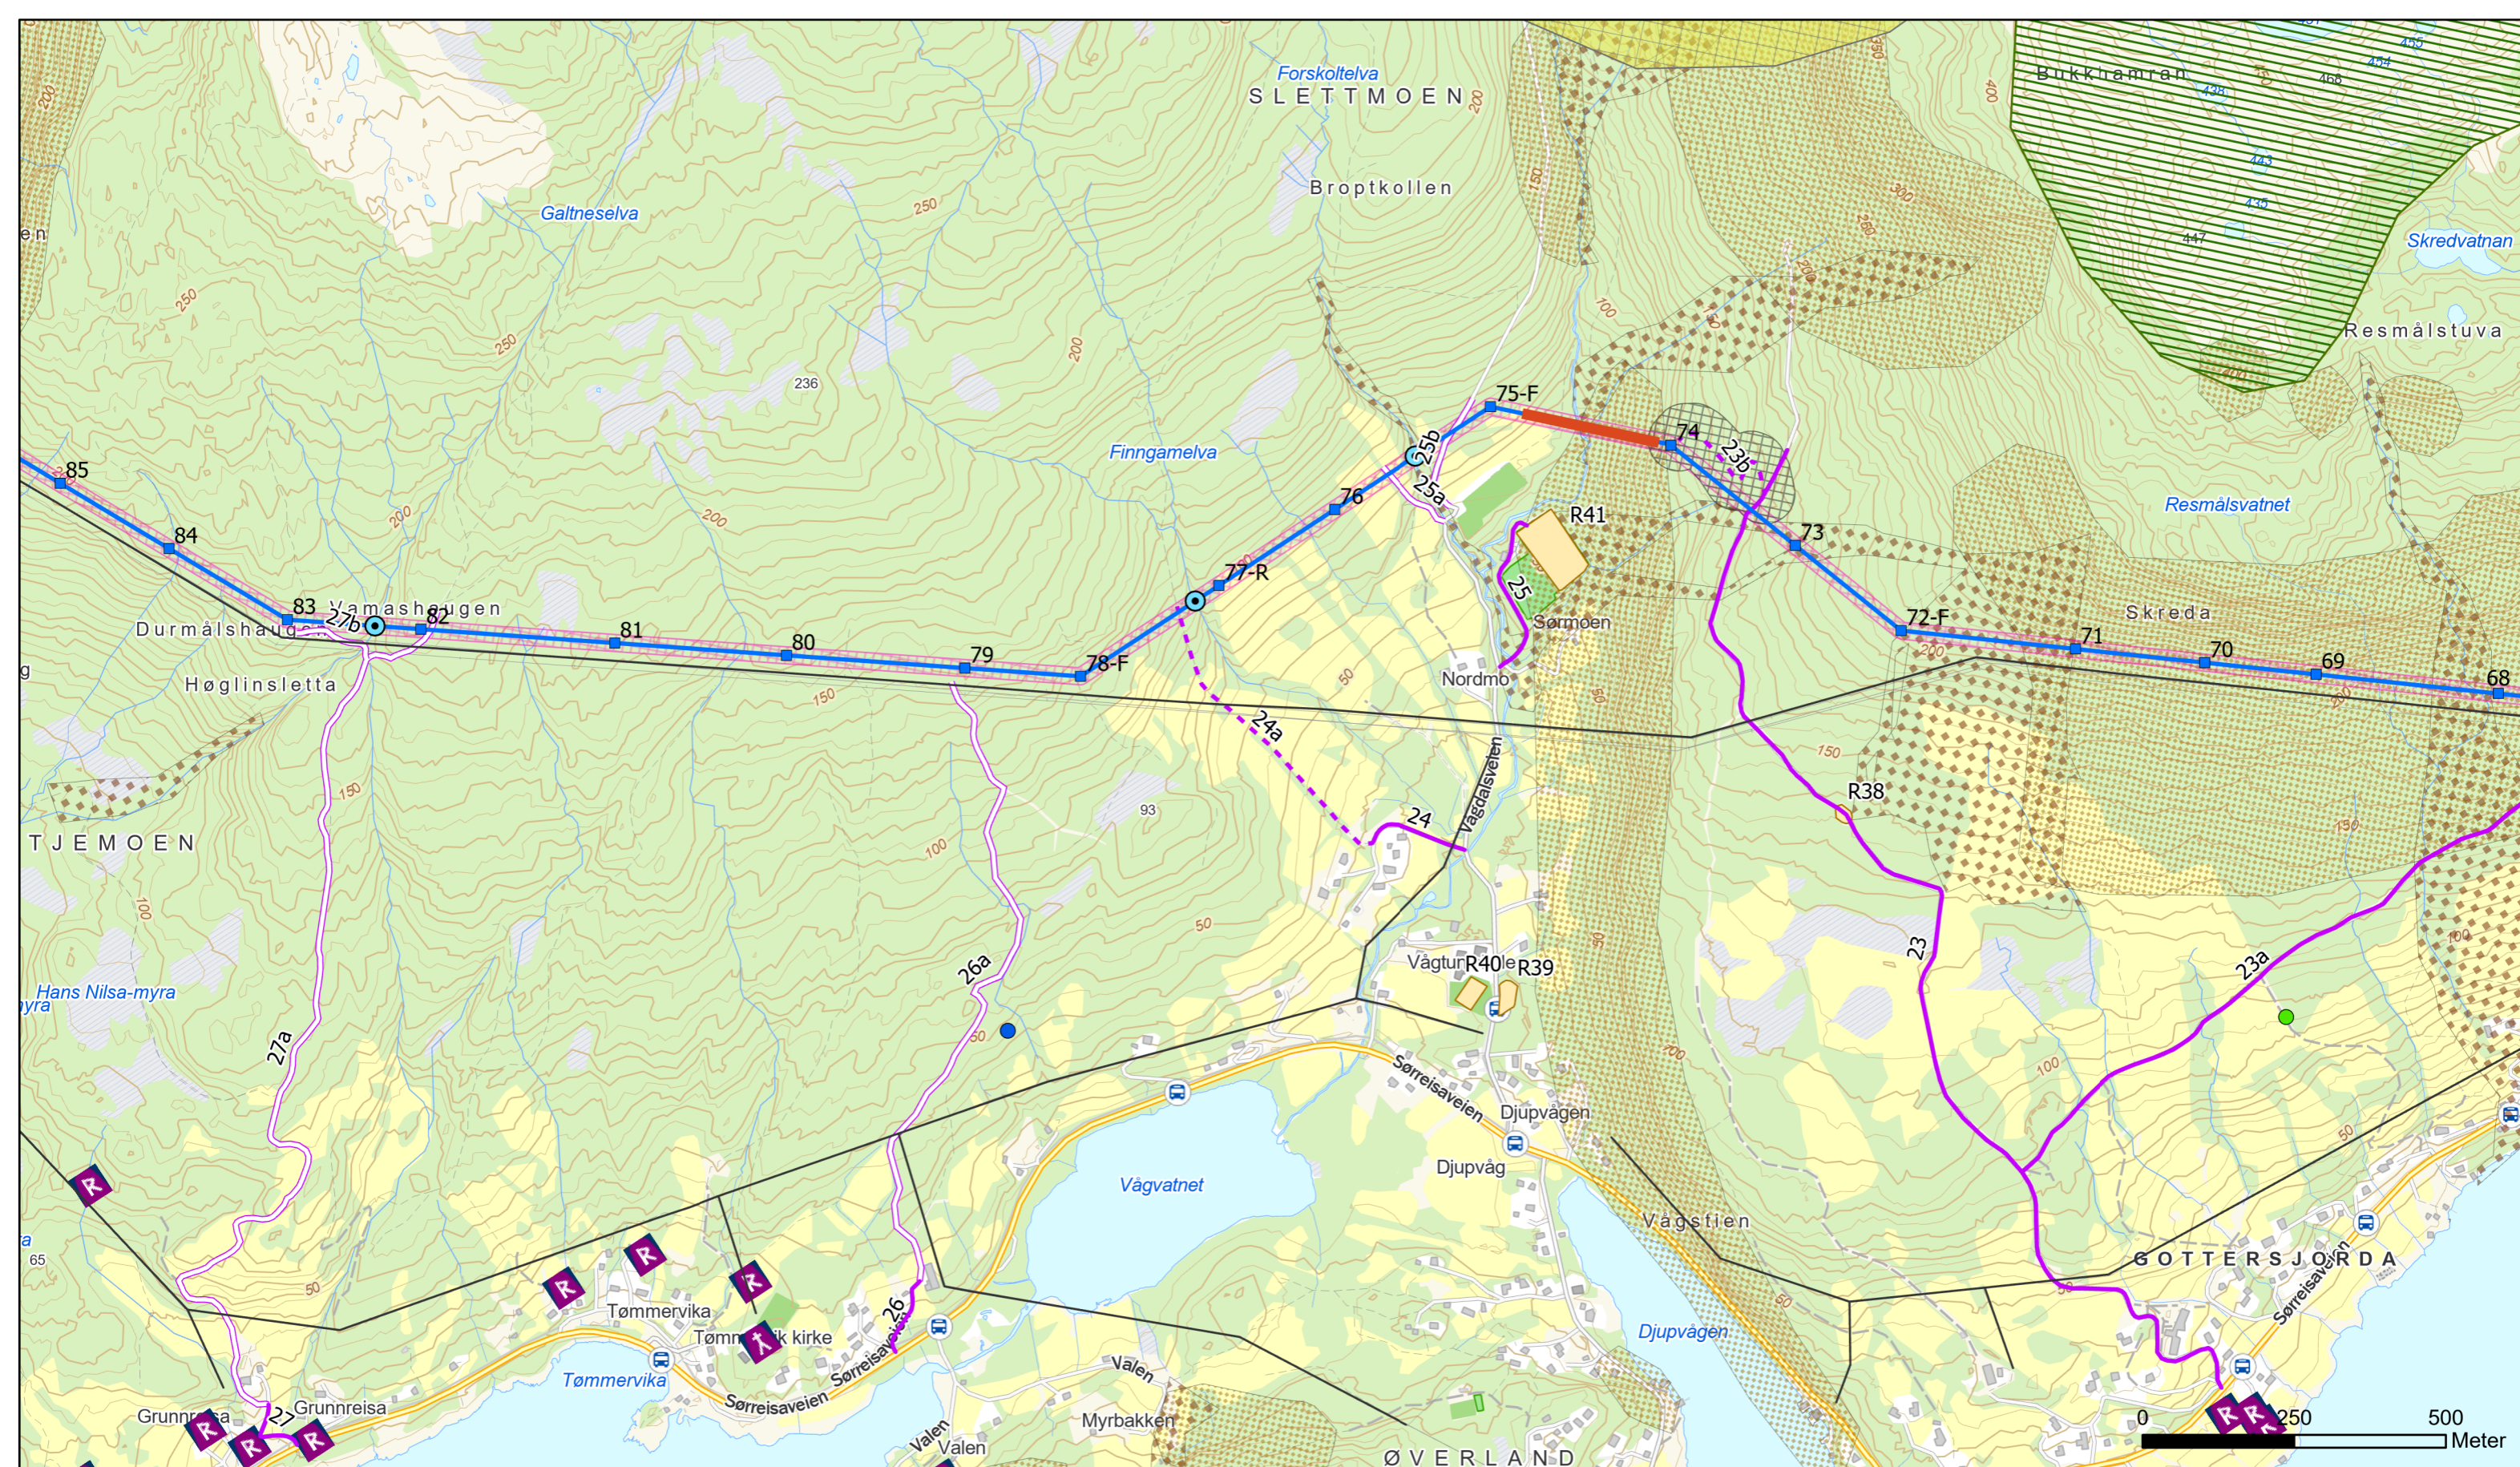

- Mast (ny)
- Luftledning - eksisterende 22 kV
- Luftledning - ny
- 0-belte (ikke hogst)
- Rettighetsbelte
- Terrengtrasé 100m buffer
- Privat bilveg/skogsbilveg
- Traktorveg
- - - Terrengtrasé
- Riggområde
- Potensielt fareområde for snø- og steinskred
- Potensielt jord- og flomskredfare
- Reindrift (flyttlei)
- Selektiv hogst (elvekryssing)
- Vårbeite kalv
- Hest (husdyr)
- Kyr (husdyr)
- R Kulturminner




Rev	Dato	Beskrivelse/ending	Tegn.	Kontr.	Godkj.
J02	08/02/24	Til NVE	NAH	KN	VB
B02	27/11/23	Til gjennomsyn kunde	NAH	KN	
B01	19/10/23	Til gjennomsyn kunde	NAH	KN	
A01	10/10/23	Internkontroll	NAH	KN	

Tiltakshaver <b>ARVAAS</b>		Målestokk 1:10 000
Utlarbeidet av Norconsult	Oppdragsnr 52304429	Kartblad 7 av 8
		Format A3

Vedlegg 1 - Arealbrukskart  
132 kV-forbindelse Bardufoss - Finnjordbotn



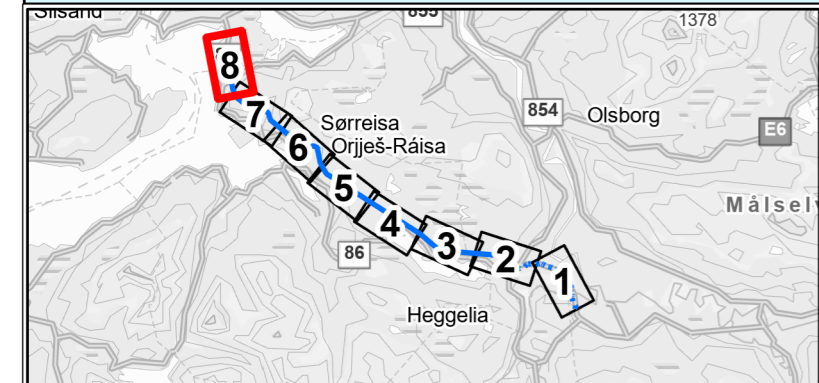

- Mast (ny)
- Luftledning - eksisterende 22 kV
- Luftledning - ny
- 0-belte (ikke hogst)
- Rettighetsbelte
- Privat bilveg/skogsbilveg
- - - Traktorveg
- - - Terrengrasé
- Vinsj- og trommeplass
- Riggområde
- Infrastruktur i bakken
- Potensielt fareområde for snø- og steinskred
- Potensielt jord- og flomskredfare
- Reindrift (flyttlei)
- Forurenset grunn
- Hagelupin (fremmedart)
- Tromsøpalme (fremmedart)
- Kulturminner

	J02	08/02/24	Til NVE	NAH	KN	VB
	B02	27/11/23	Til gjennomsyn kunde	NAH	KN	
	B01	19/10/23	Til gjennomsyn kunde	NAH	KN	
	A01	10/10/23	Internkontroll	NAH	KN	
Rev	Dato	Beskrivelse/ending		Tegn.	Kontr.	Godkj.

<b>Vedlegg 1 - Arealbrukskart</b>		<b>132 kV-forbindelse Bardufoss - Finnjordbotn</b>	
Tiltakshaver	ARVA AS	Målestokk	1:10 000
Utlarbeidet av	Norconsult	Oppdragsnr	52304429
Kartblad	8 av 8	Format	A3