
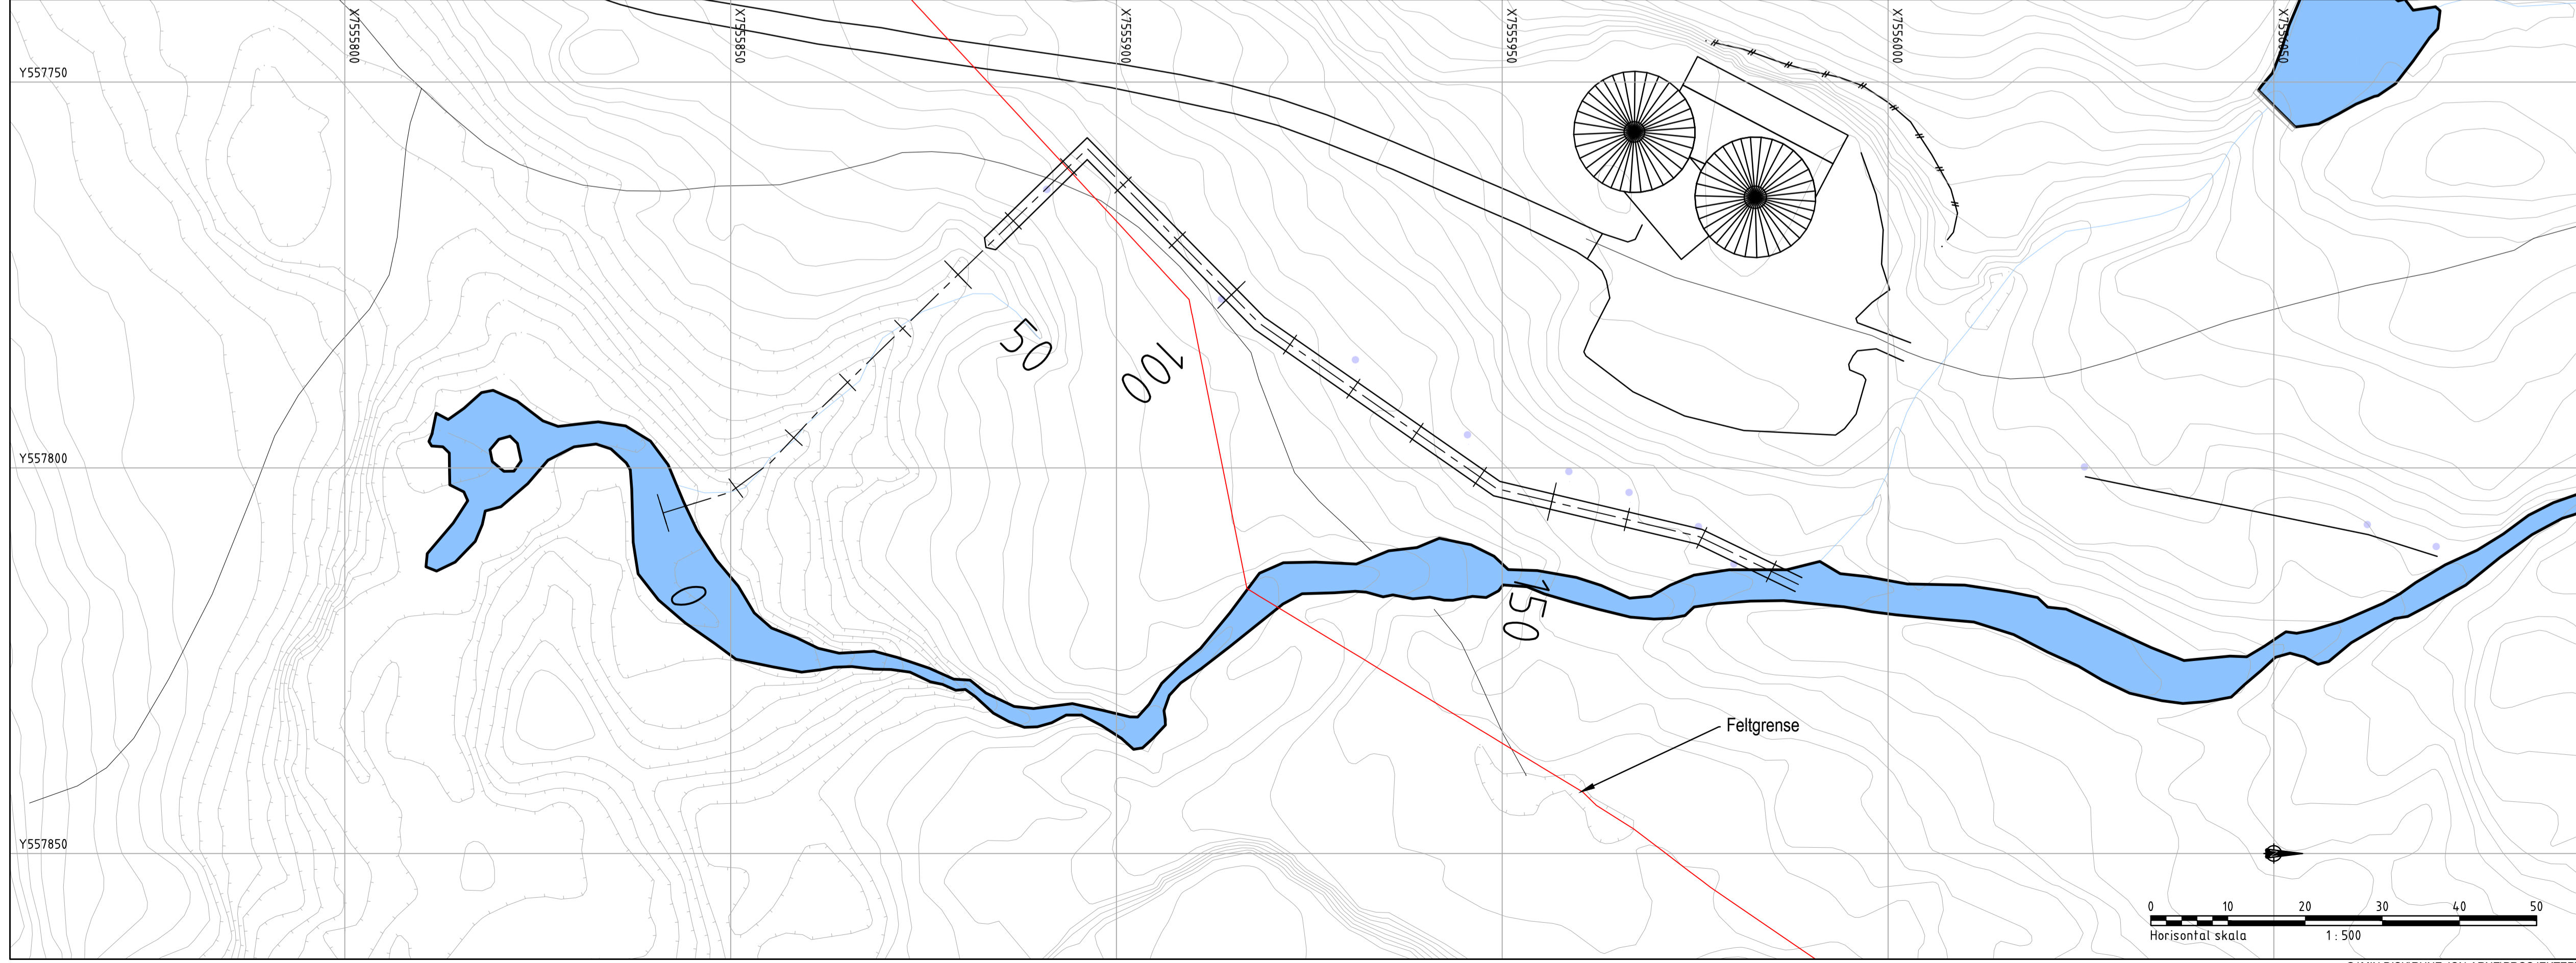


PROFIL NR. 0 50 100 150 200

TERRENG H.	63,42	63,95	64,54	65,53	66,13	67,49	67,88	69,12	70,55	70,85	71,72	74,39	77,32	78,59	79,56	80,53	80,58	80,65	80,93	81,14	81,36	81,36	81,52	82,30	82,65	82,90	83,82	84,72	85,05	85,42	85,77	86,13	86,99	87,16	87,34	87,53	87,17	87,13
------------	-------	-------	

Grøftesnitt
1:20

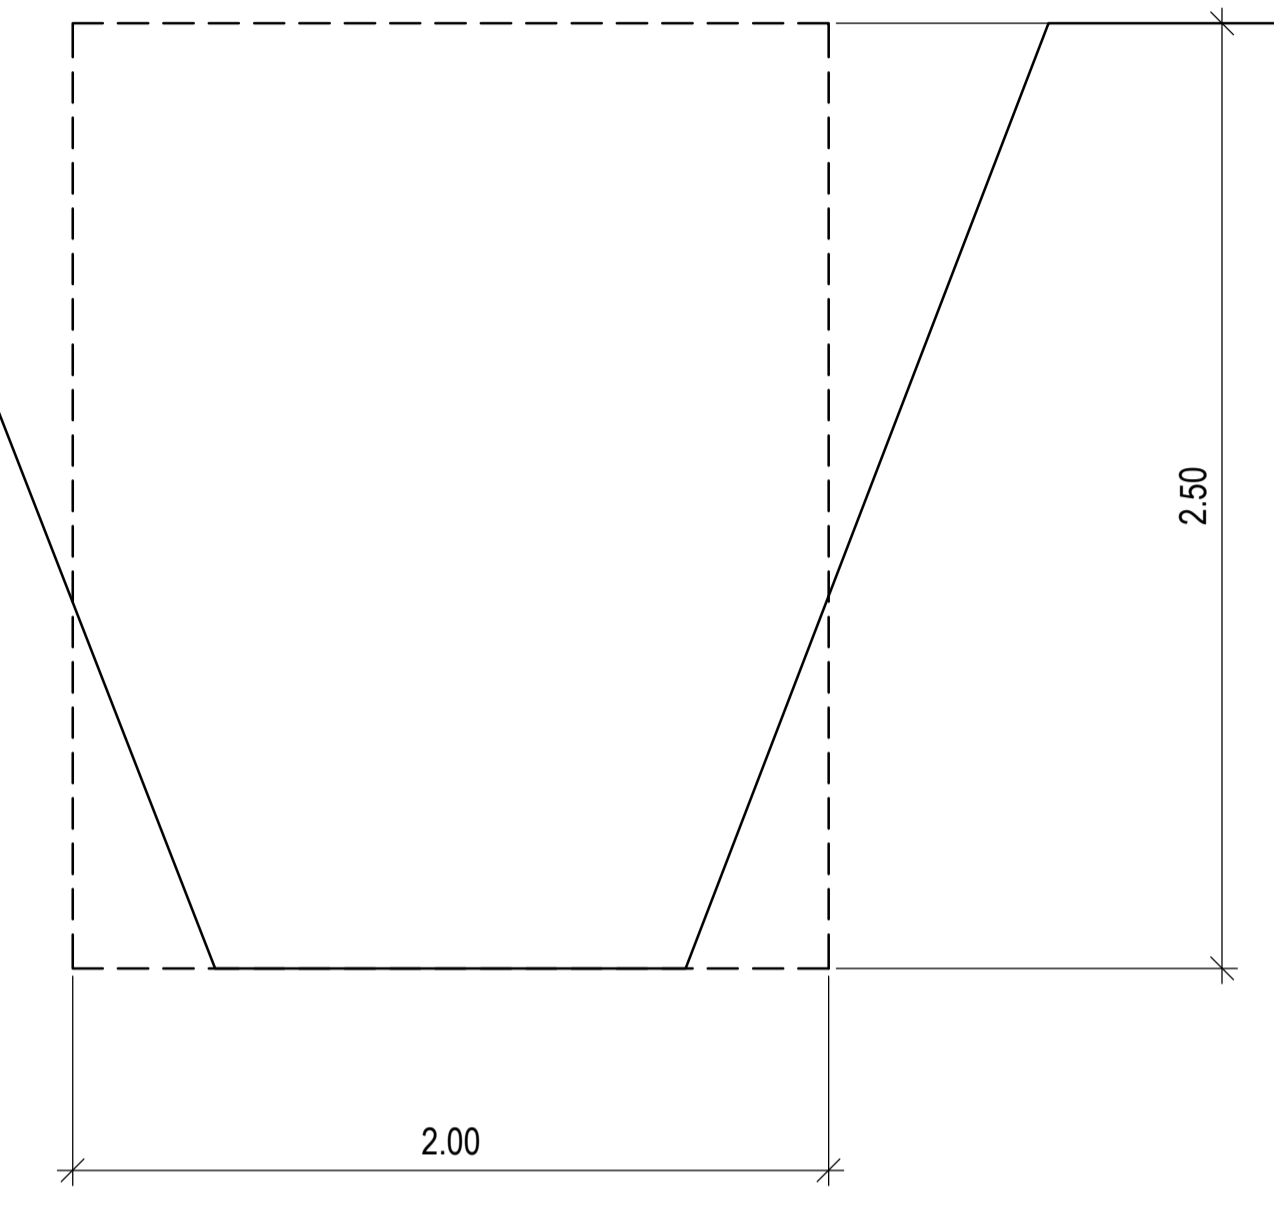

TEGNFORKLARING:

Senterlinje ny grøft	-----	Prosjektert	-----	Eksisterende
Teoretisk beregnet tverrsnitt	-----		-----	

01	Trasé flyttet bort fra feltgrense			J-A Fagerjord	R Skog	26.05.2023
Rev	Urf	Endring	Ansv. Kont.	Urf	Kont.	Dato
Uført av	J-A Fagerjord	Kontr. av	R Skog	Ansv. R Skog	Dato	22.09.2022
Oppdragsgiver	NORCEM Kjøpsvik			Målestokk	1:500/1:100	
Format	A1			Tegningsstatus	Arbeidstegning	
Titel	Omlægging av Storbotnelva			Tegningsnummer:	101	
Oppdragsleder	Rune Skog			Status	C	
Rev	01			Rev	01	