


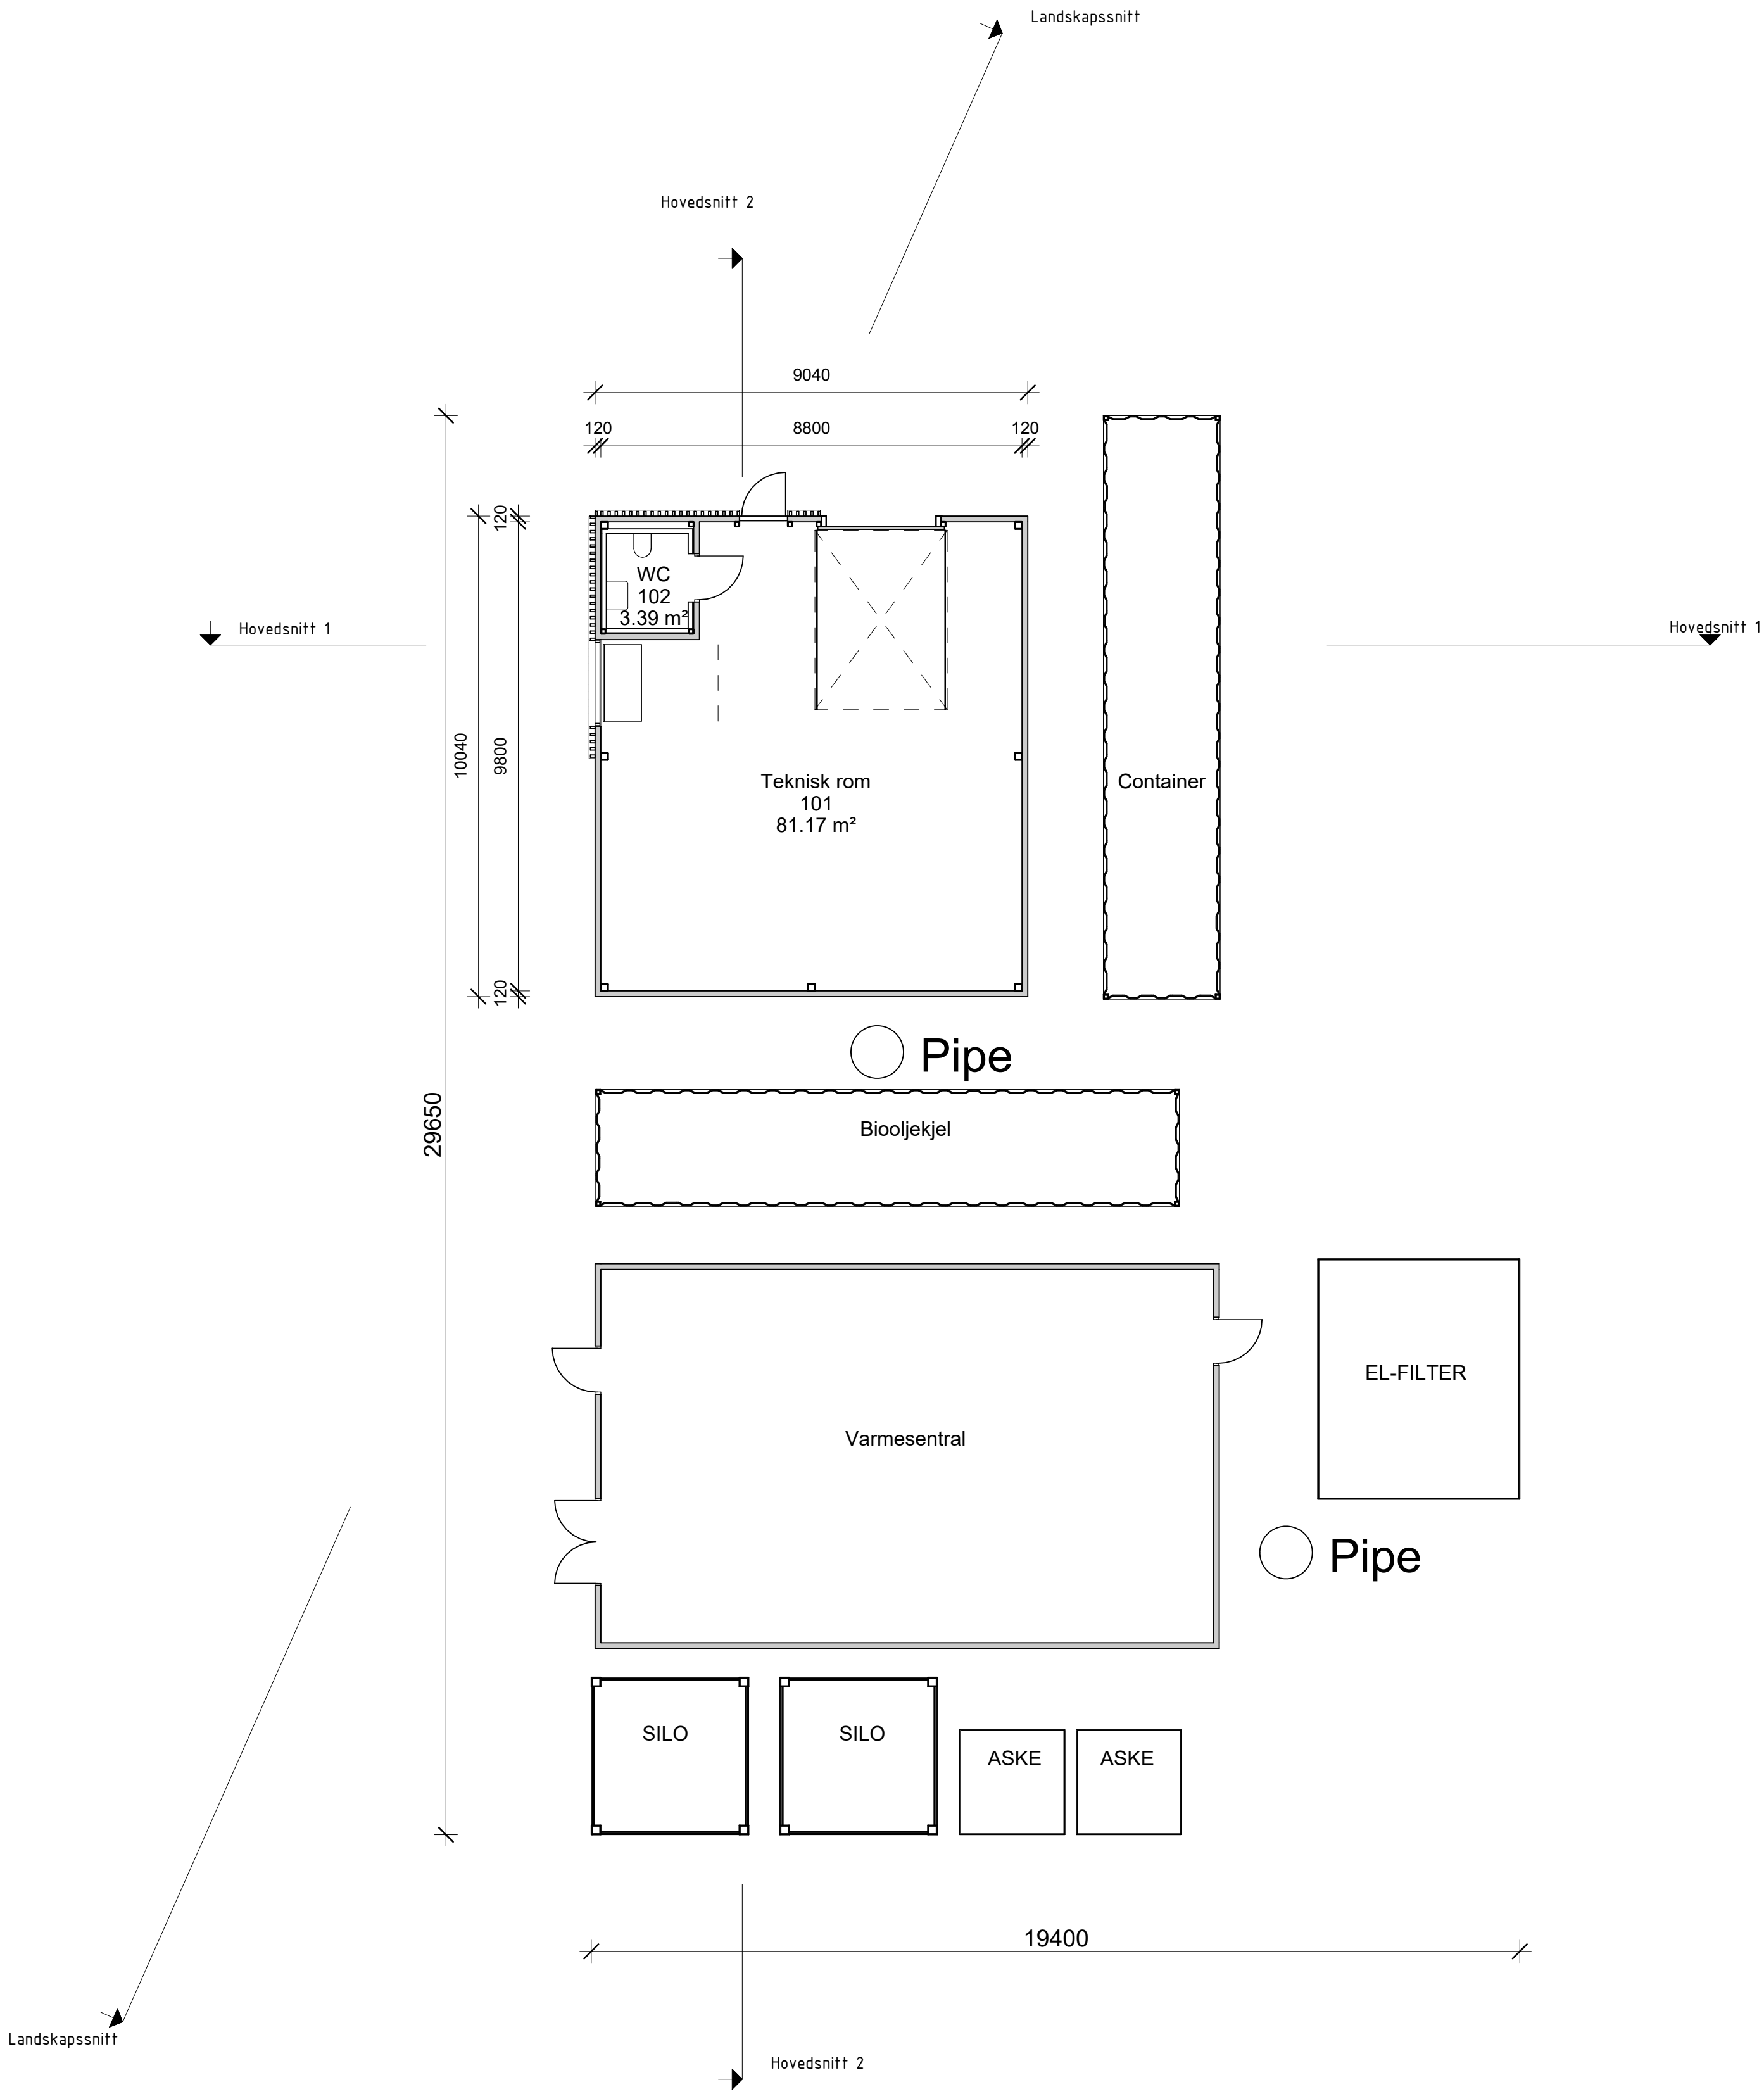

Rev	Dato	Tekst	Tegn.	Kontr.	Ans.
Målestokk:	Tegningnr.: A-20-20-01-001		Rev.:		
1 : 100					



		 ARKITEKTENE ASTRUP OG HELLERN			
Oppdragsgiver:					
Prosjekt Skedsmo Varmesentral					Prosjektnr.: 4487
Tegningsstatus MYNDIGHETSSØKNAD					
Tegningsnavn Plan 1. Etasje					
Dato: 21.04.2026	Tegnet av: JHR	Kontrollert av: HEM	Ansvarlig: HEM	Rev. dato:	
Format: A1	Målestokk: 1 : 100	Tegningnr.: A-20-20-01-001	Rev.:		