


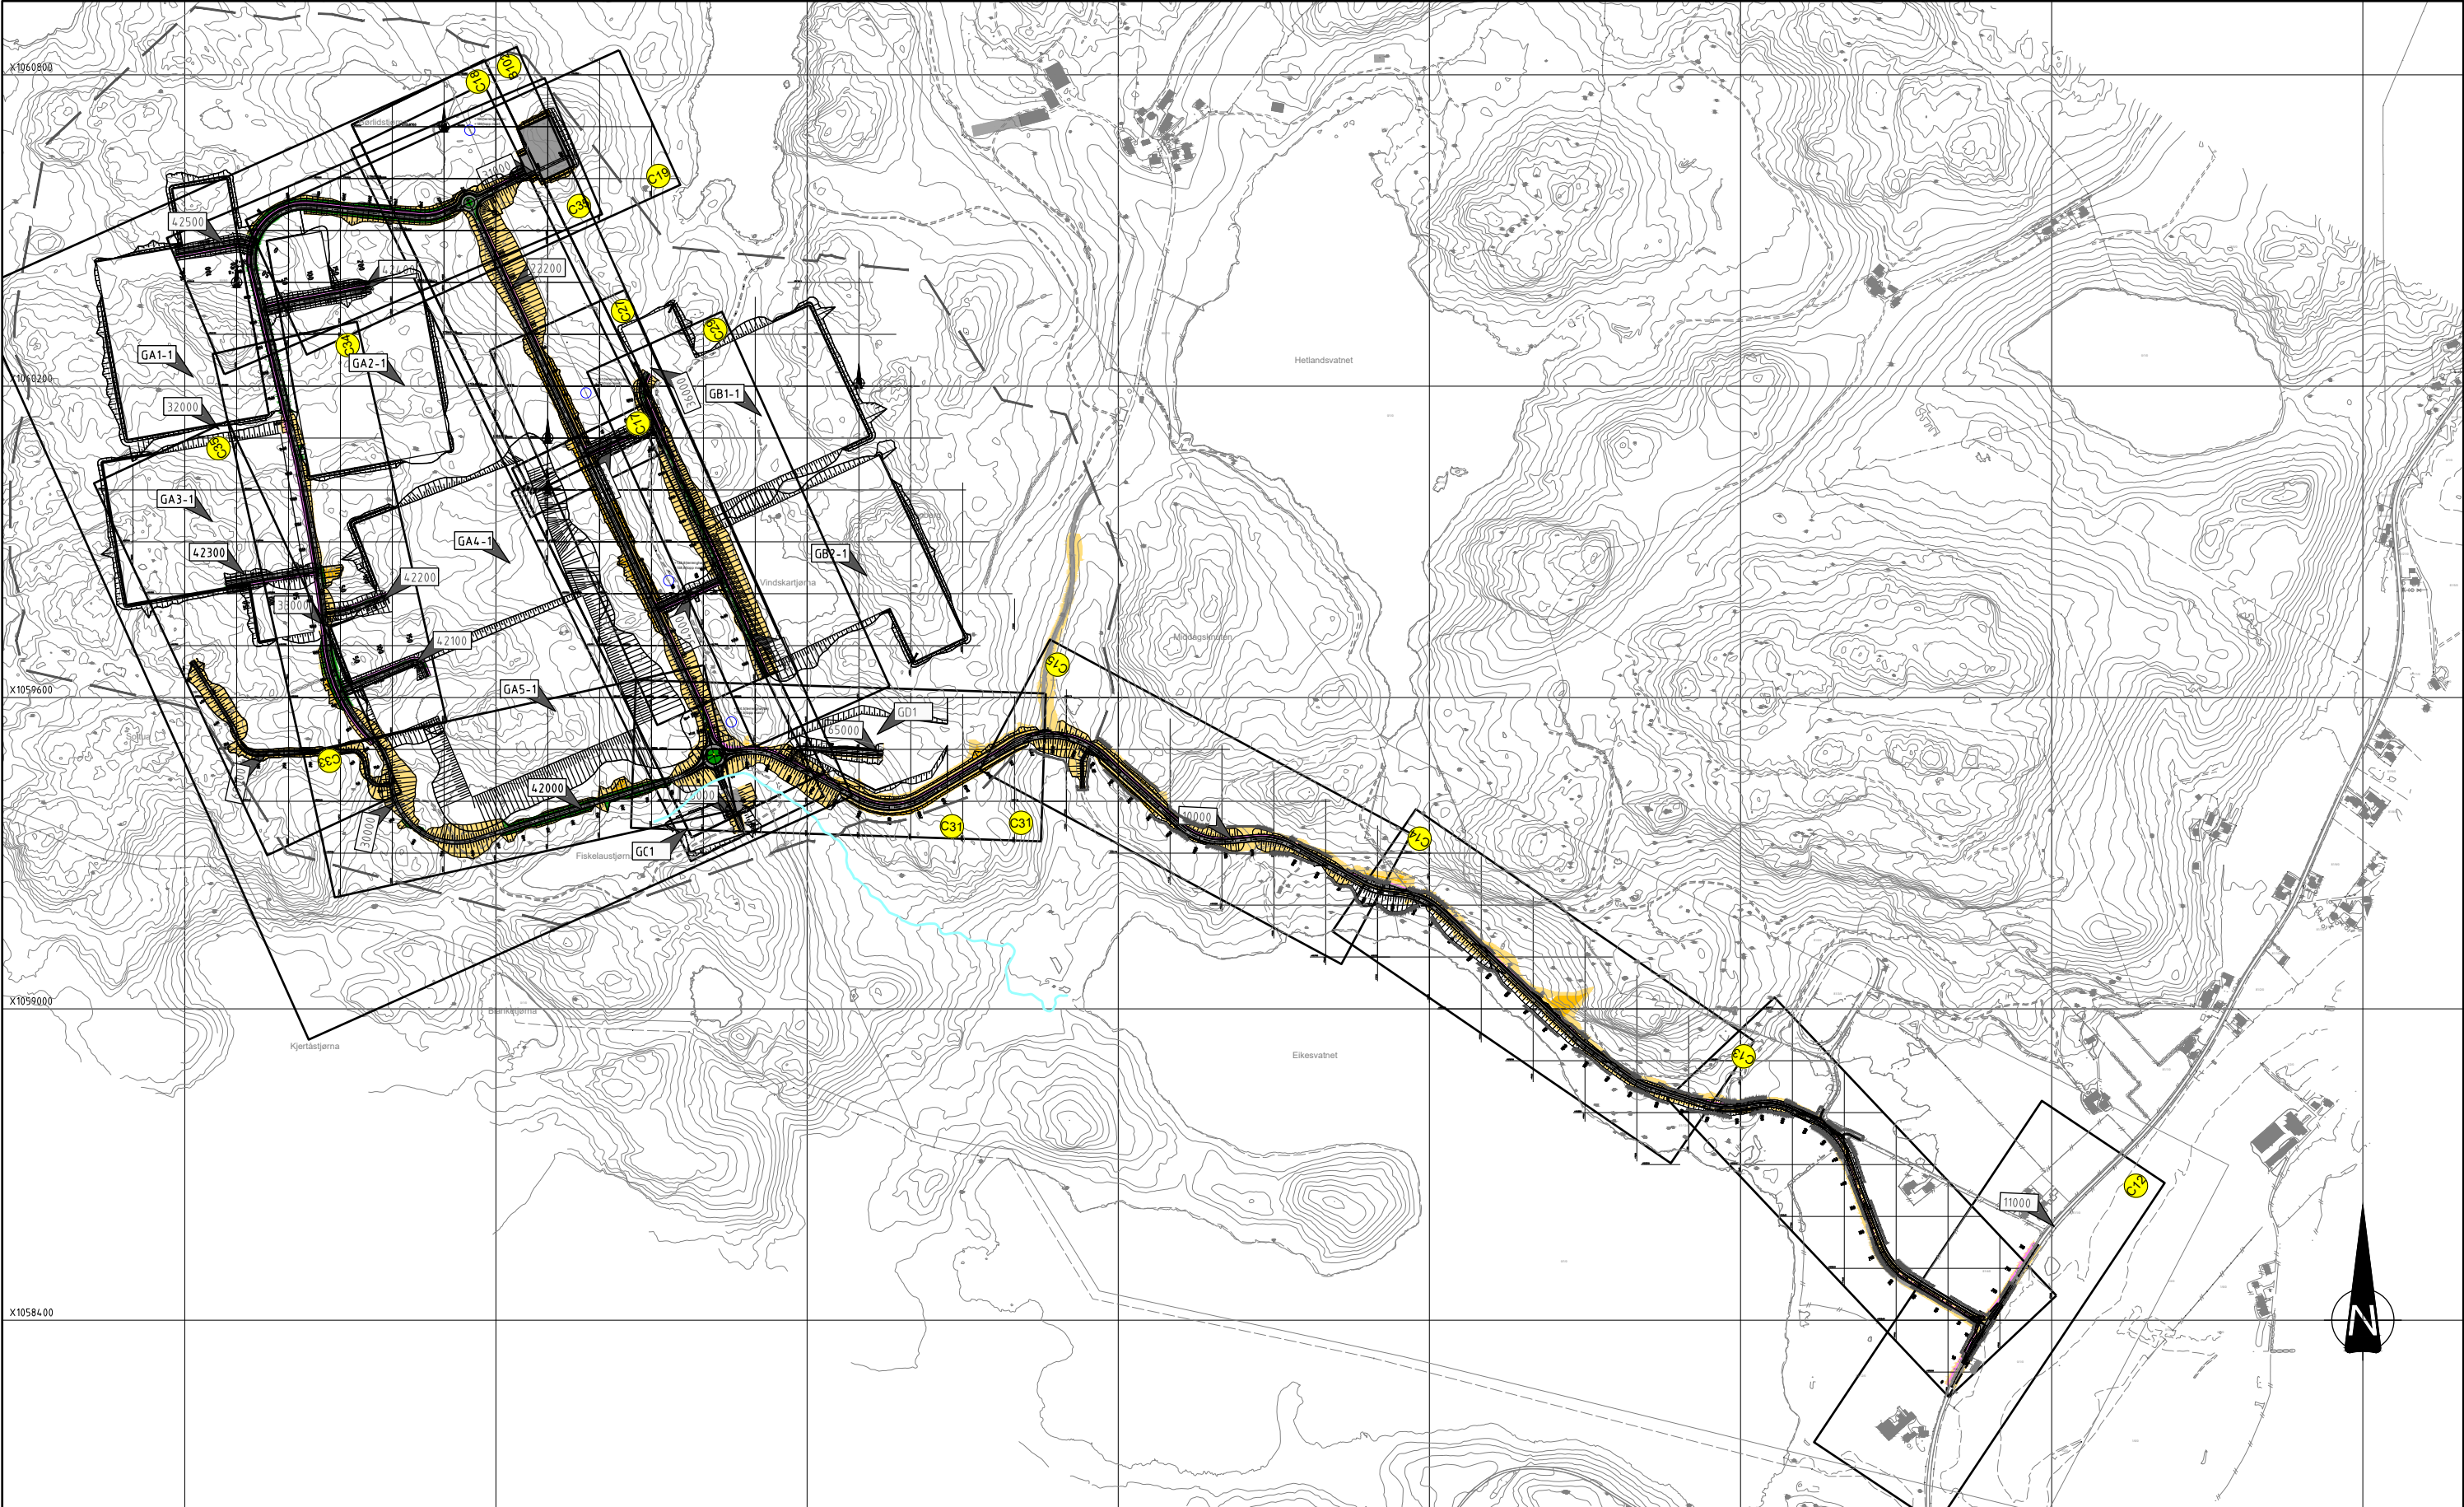

Kartopplysninger

Dato for grunnkart: 10.04.2025

Koordinatsystem: UTM-32 EUREF89/WGS84

Ekvidistanse: 1m

Høydegrunnlag: NN2000

2	Reviderte internveier	10.04.2025	MBH	ØHA
1	Ny plassering energianlegg og adkomstveg	11.12.2023	RM	ØHA
Rev.	Endring - erstafning	Dato	Sign.	Kontr.

VIAL

Vial AS

Auglendsmyrå 17B

4016 Stavanger

Tlf: 99 42 31 00

E-post: vial@vial.no

North Sea Energy Park AS

Reguleringsplan Bjerkreim

Hetlandsskogen

Internveg

Oversikts tegning

Adkomst og internt

Konsesjonssøknad

Målestokk A1 1:6000

Målestokk A3 1:12000

Tegn: RM

Kontr: ØHA

Saksb:

Dato: 26.09.2023

Prosjektnr: 757


XREF/DWG filnavn: P13_LAY_B_A115.dwg

Tegnr:


Revisjon:


B100



2

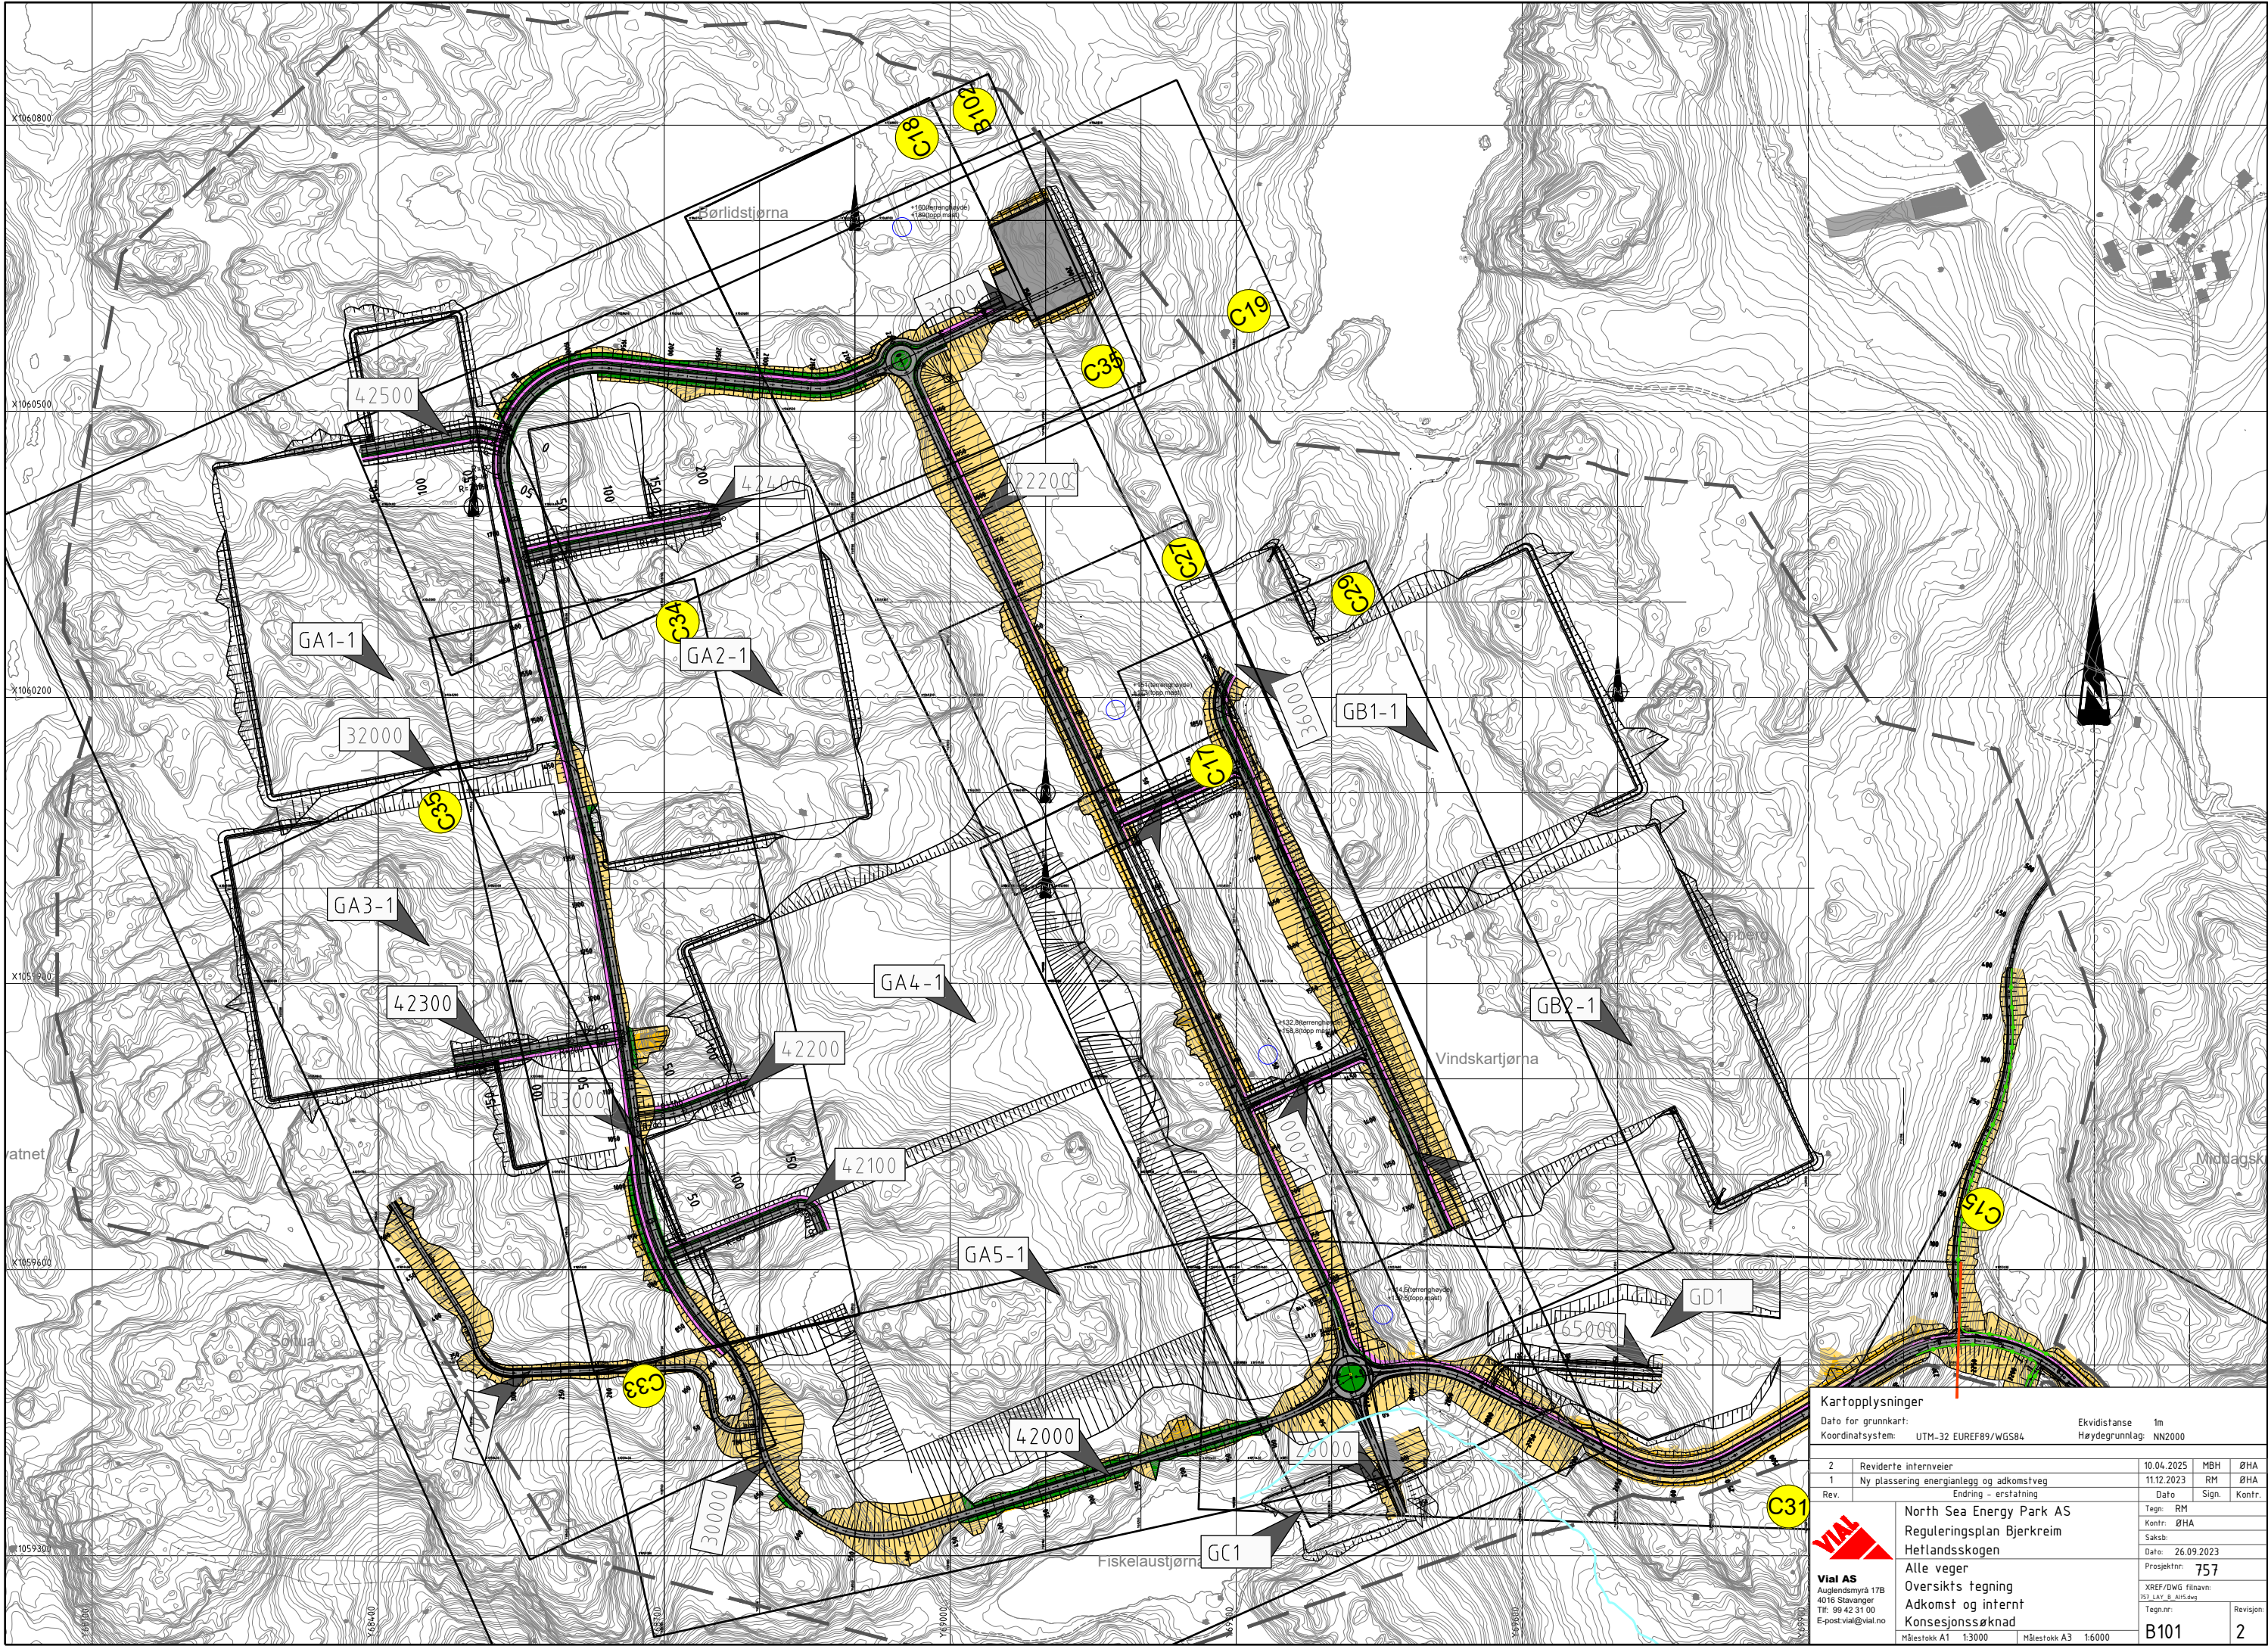




Kartopplysninger			
Dato for grunnkart:		Ekvidistanse 1m	
Koordinatsystem: UTM-32 EUREF89/WGS84		Høydegrunnlag: NN2000	
2	Reviderte internveier	10.04.2025	MBH ØHA
1	Ny plassering energianlegg og adkomstveg	11.12.2023	RM ØHA
Rev.	Endring - erstafning	Dato	Sign. Kontr.
Tegn: RM		Kontr: ØHA	
Saksb:		Dato: 26.09.2023	
Prosjekt: 757		Tegn.nr:	
XREF/DWG filnavn: P31_LAY_B_Airfs.dwg		Revisjon:	
Vial AS		B101	
Auglendsmyrå 17B		2	
4016 Stavanger			
Tlf: 99 42 31 00			
E-post: vial@vial.no			
Målestokk A1 1:3000		Målestokk A3 1:6000	

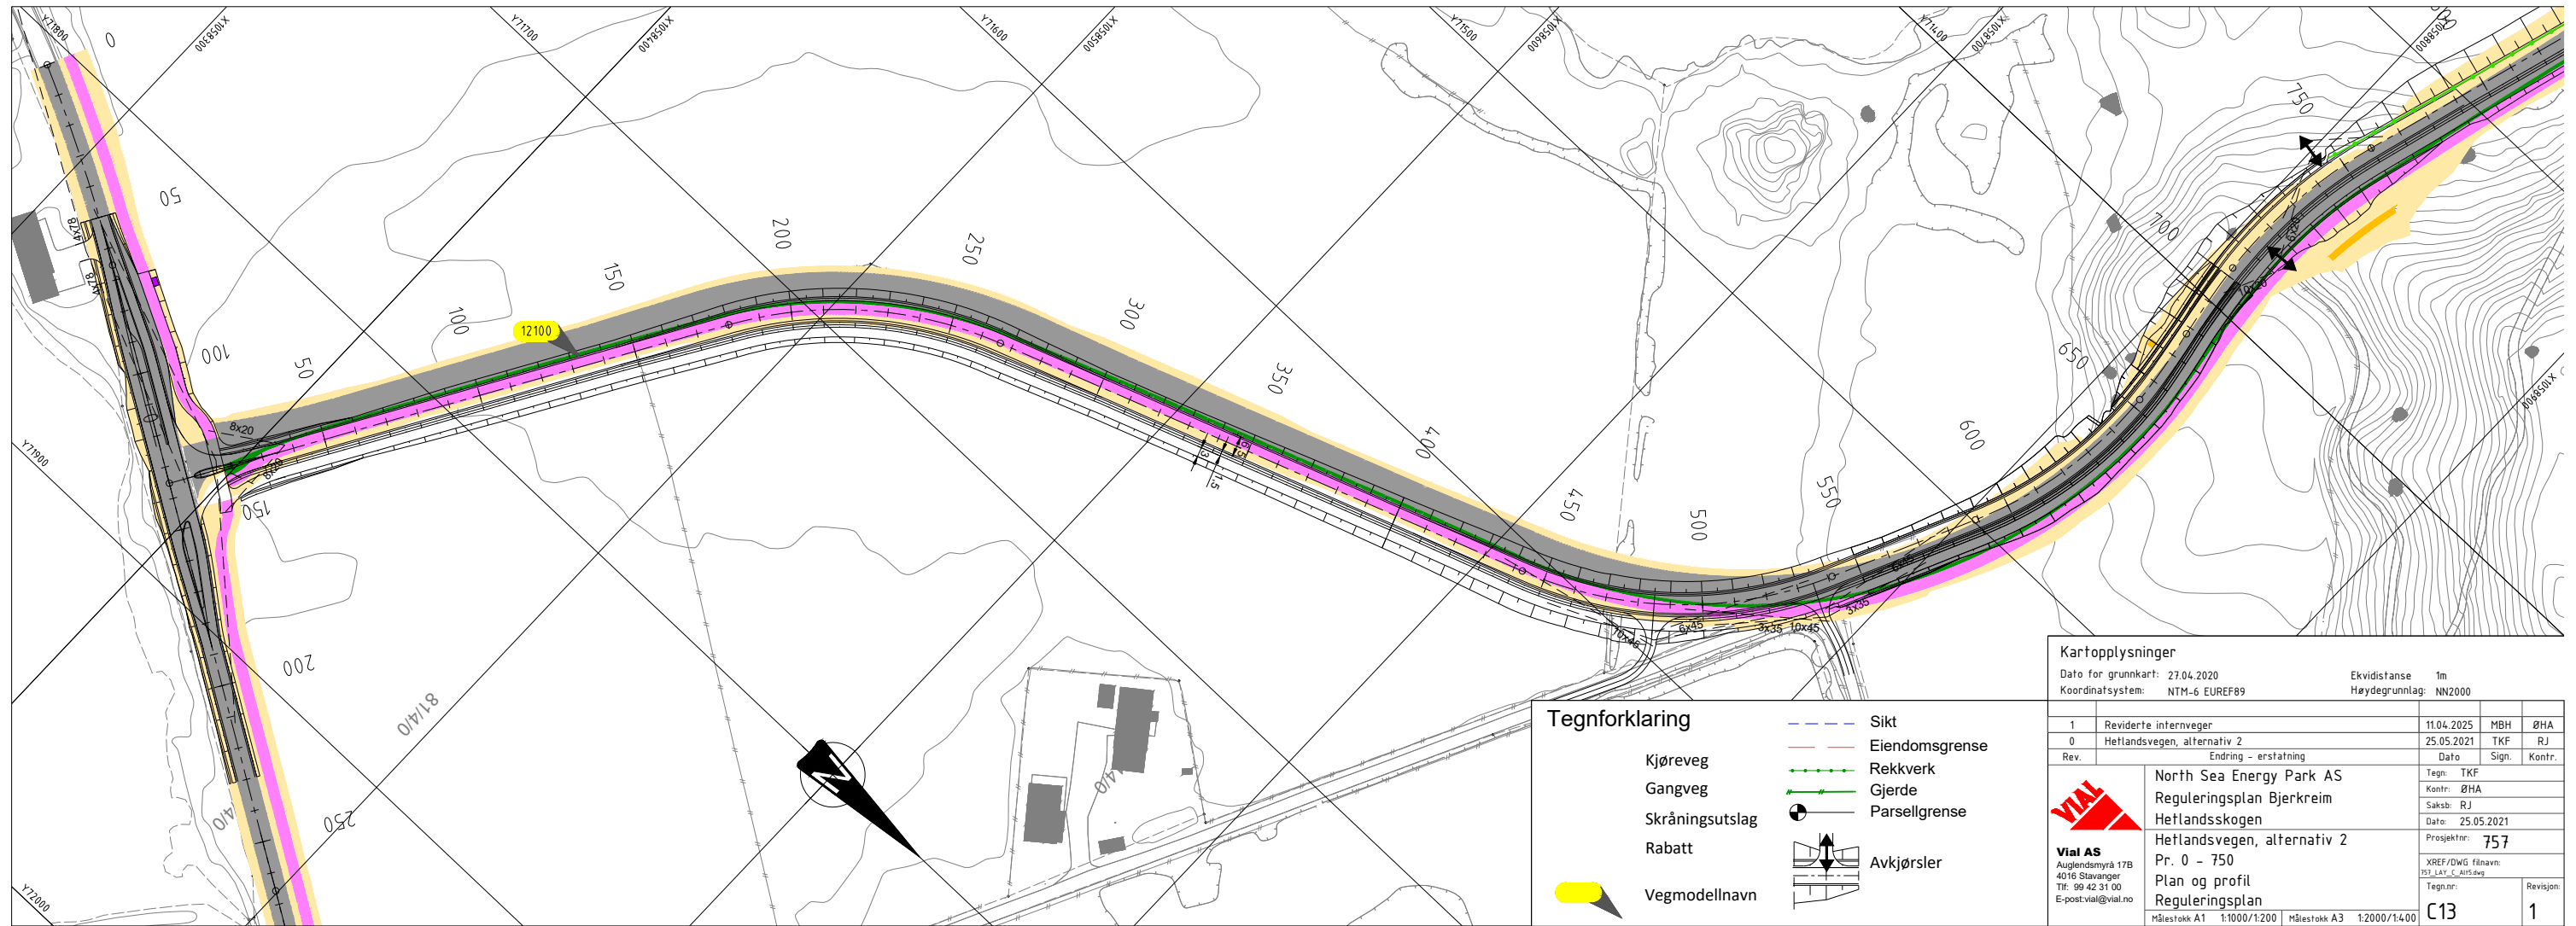


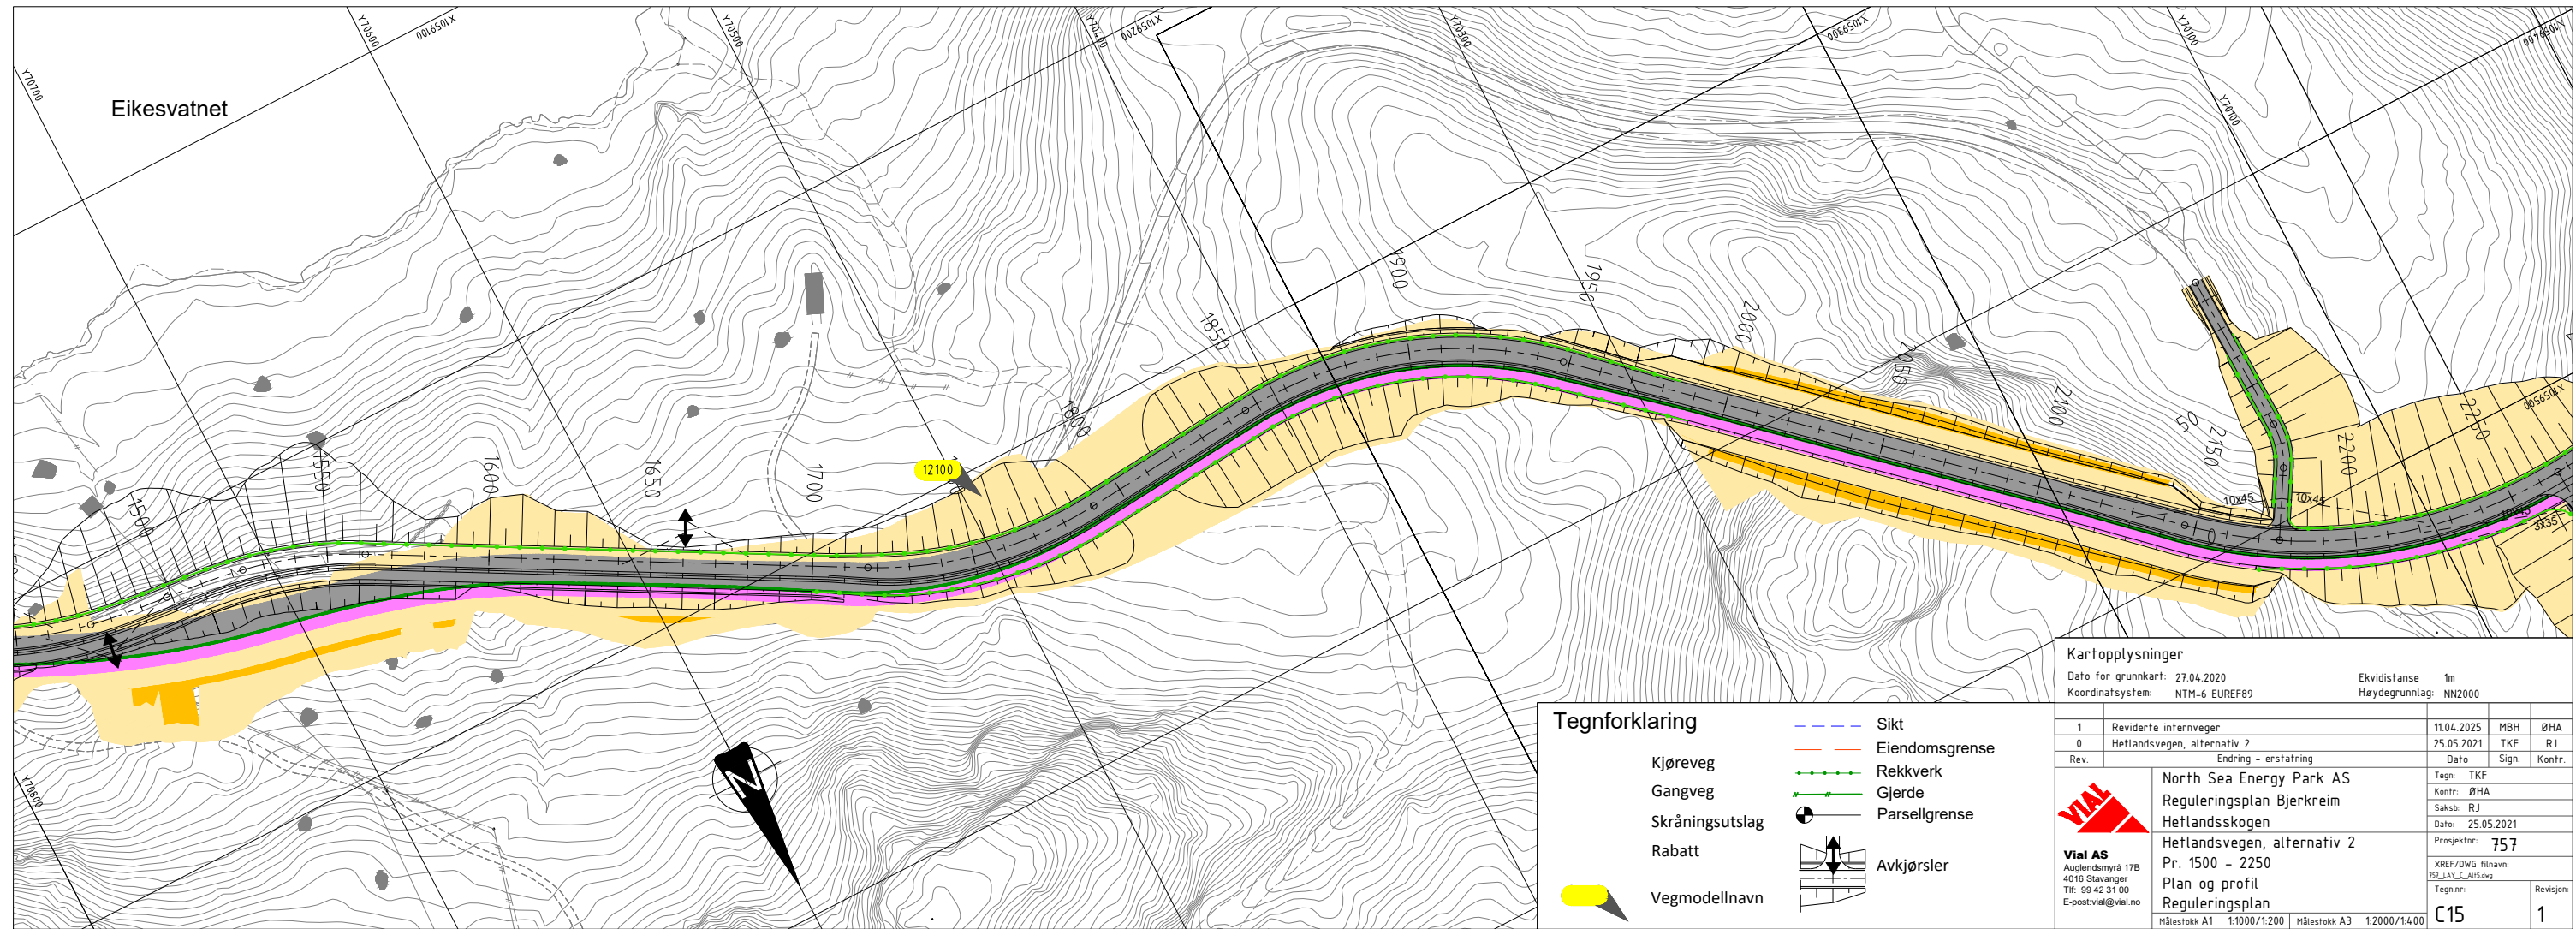

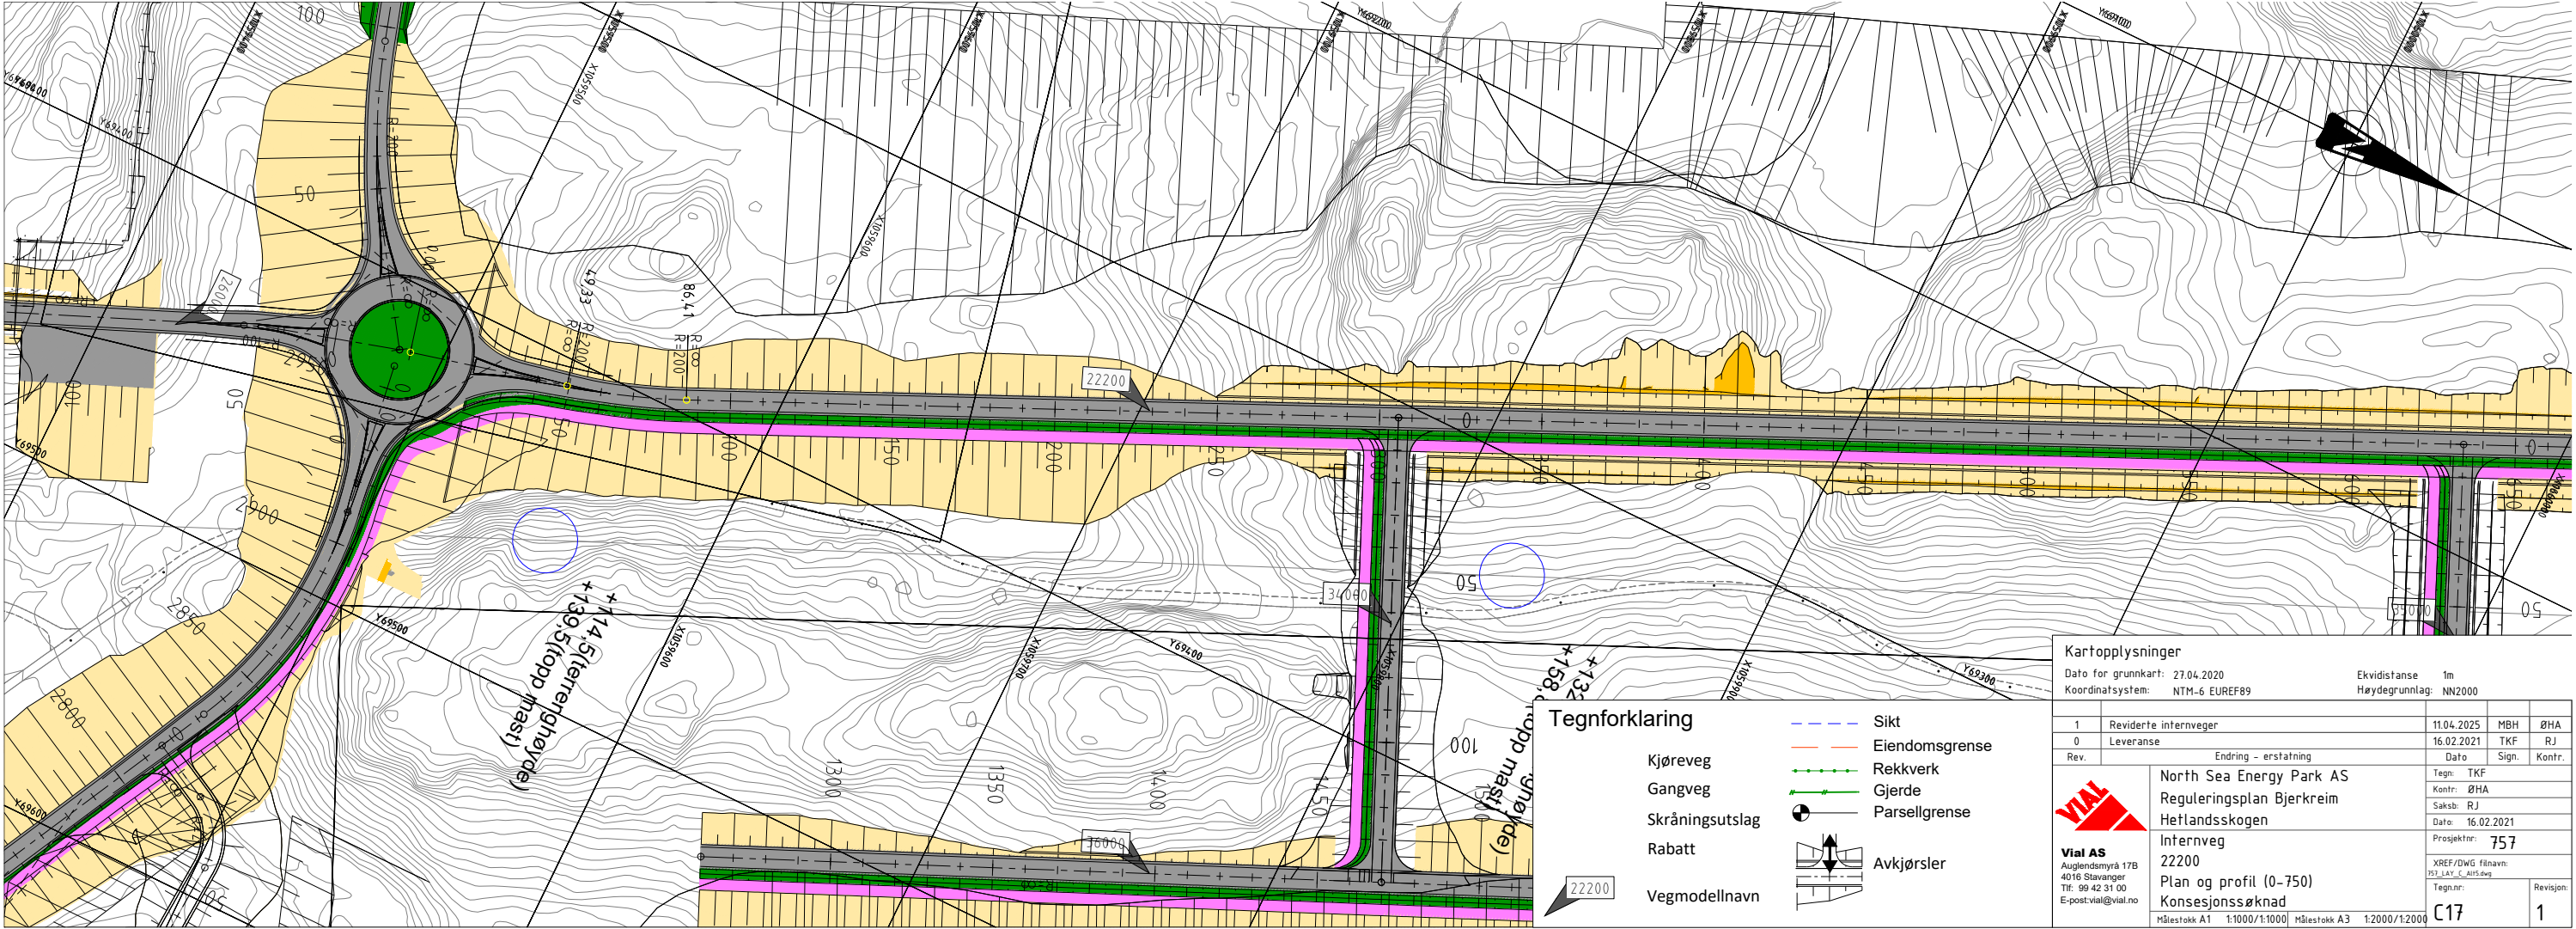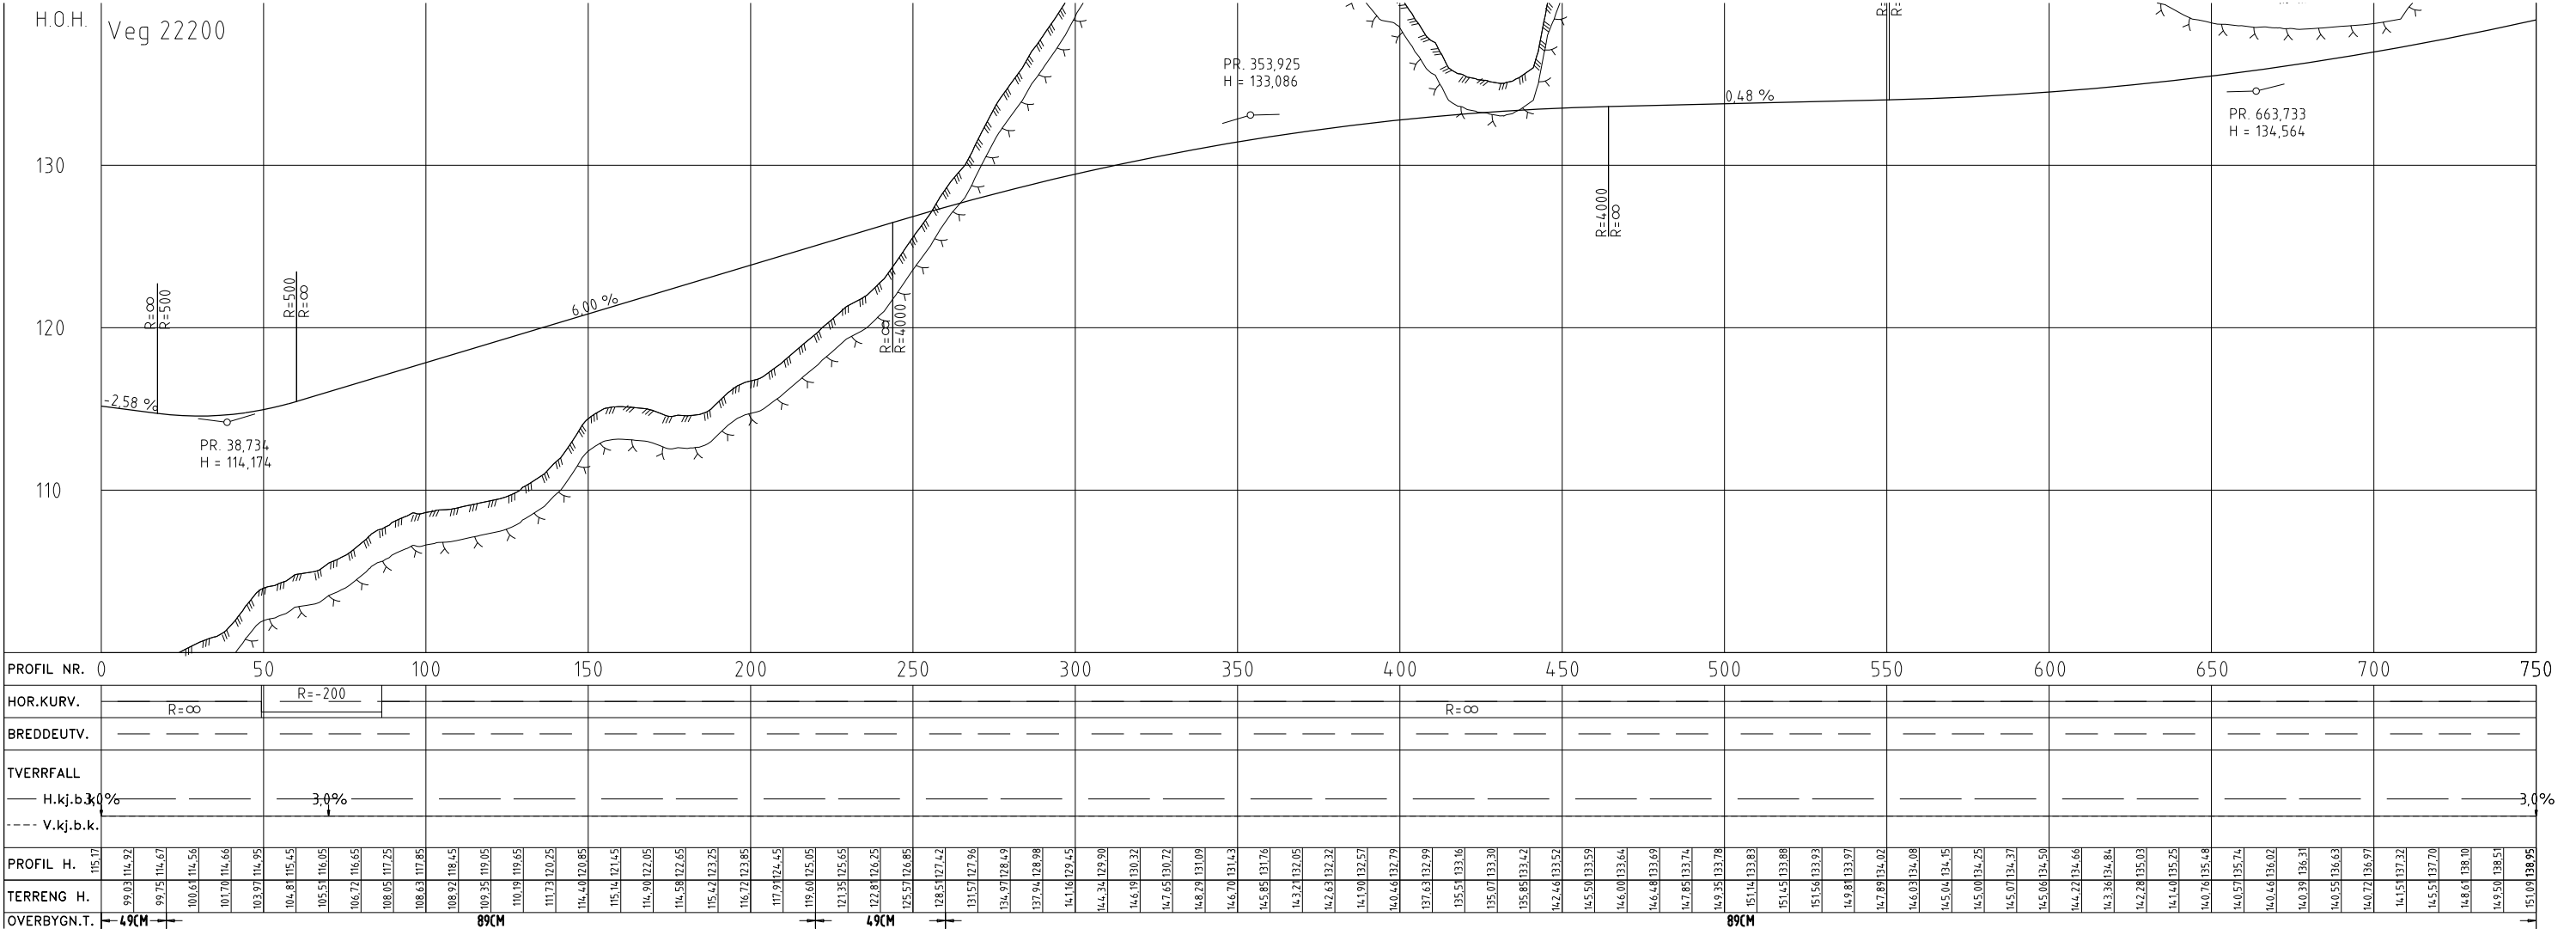


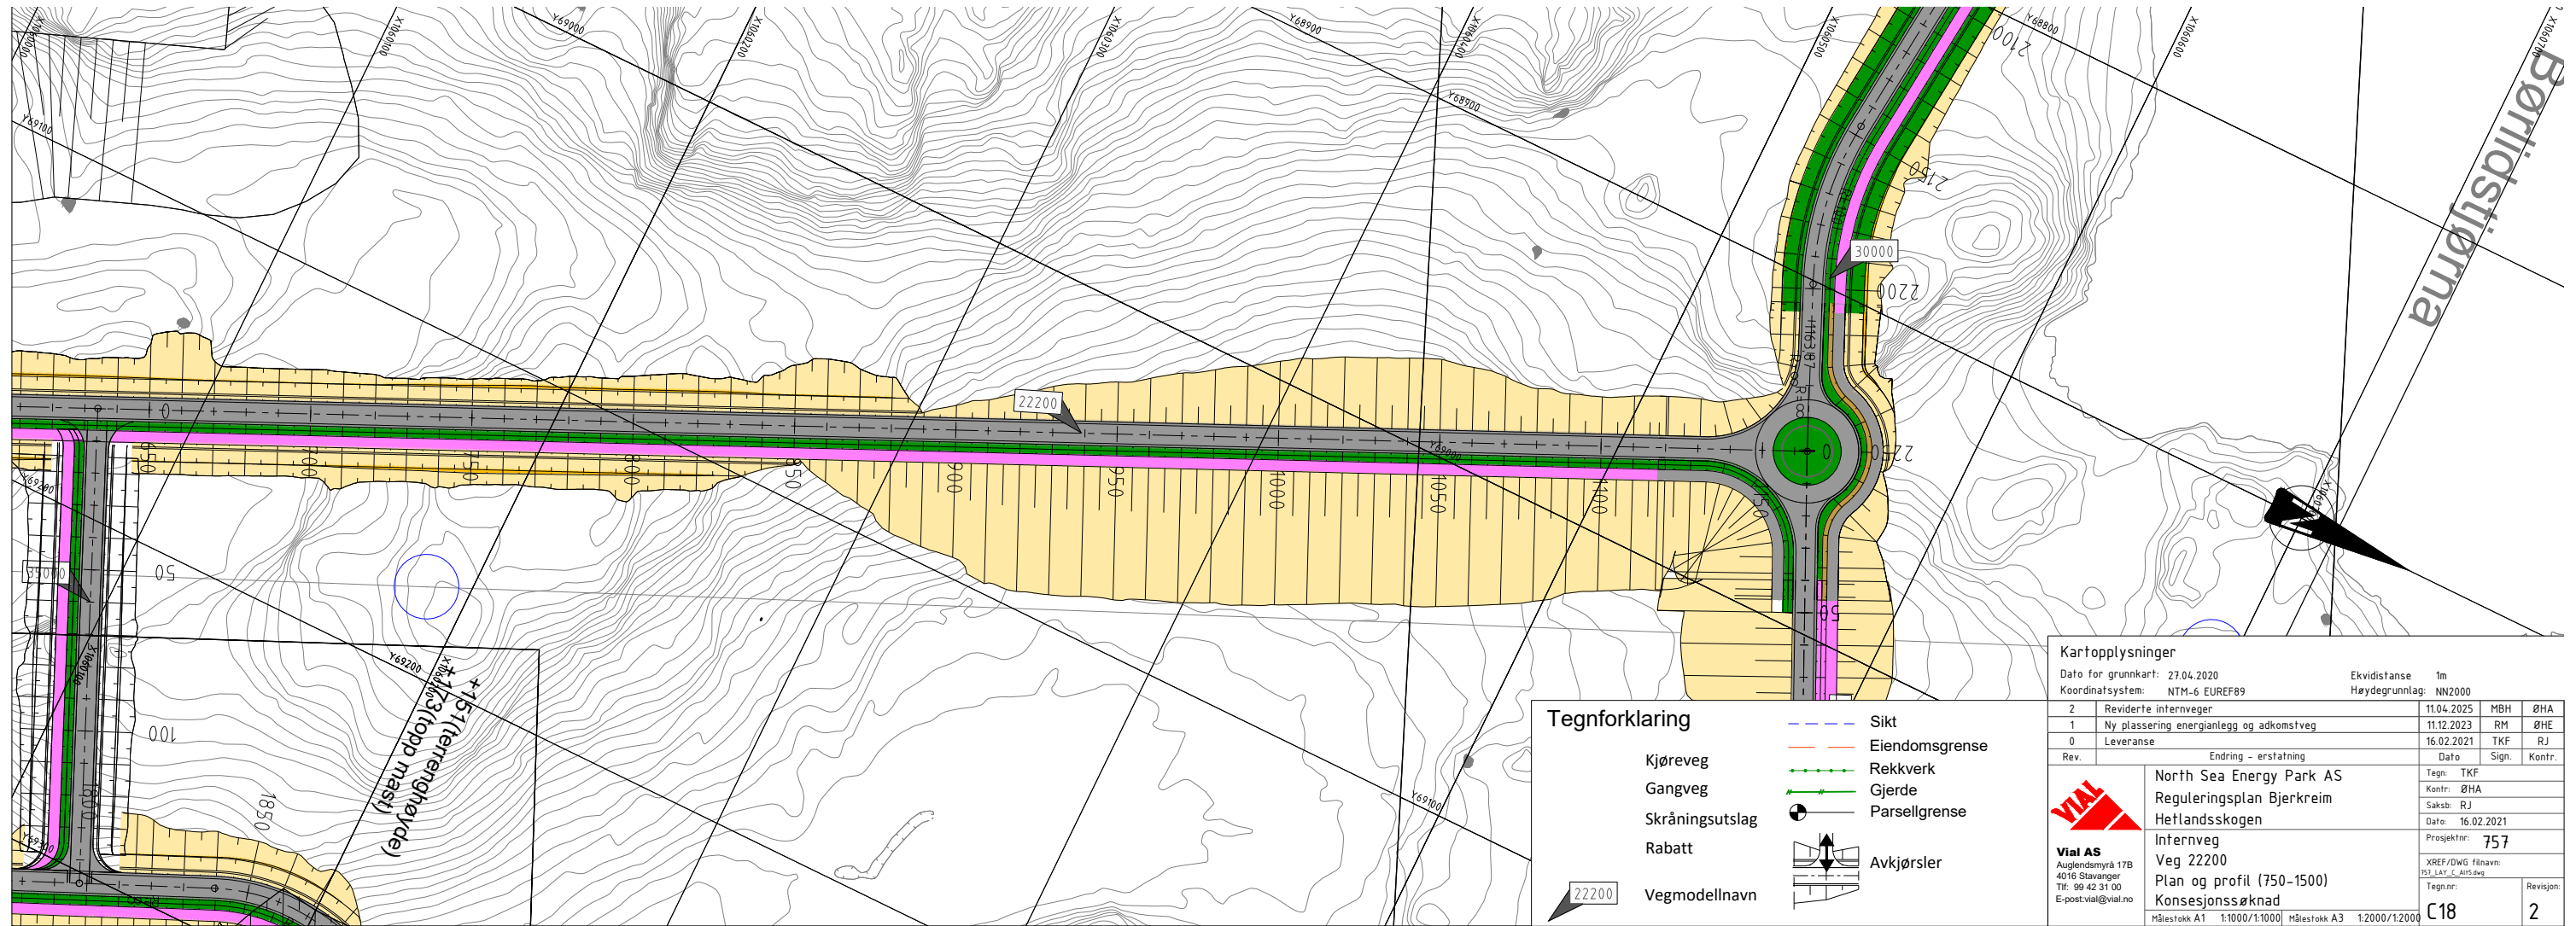

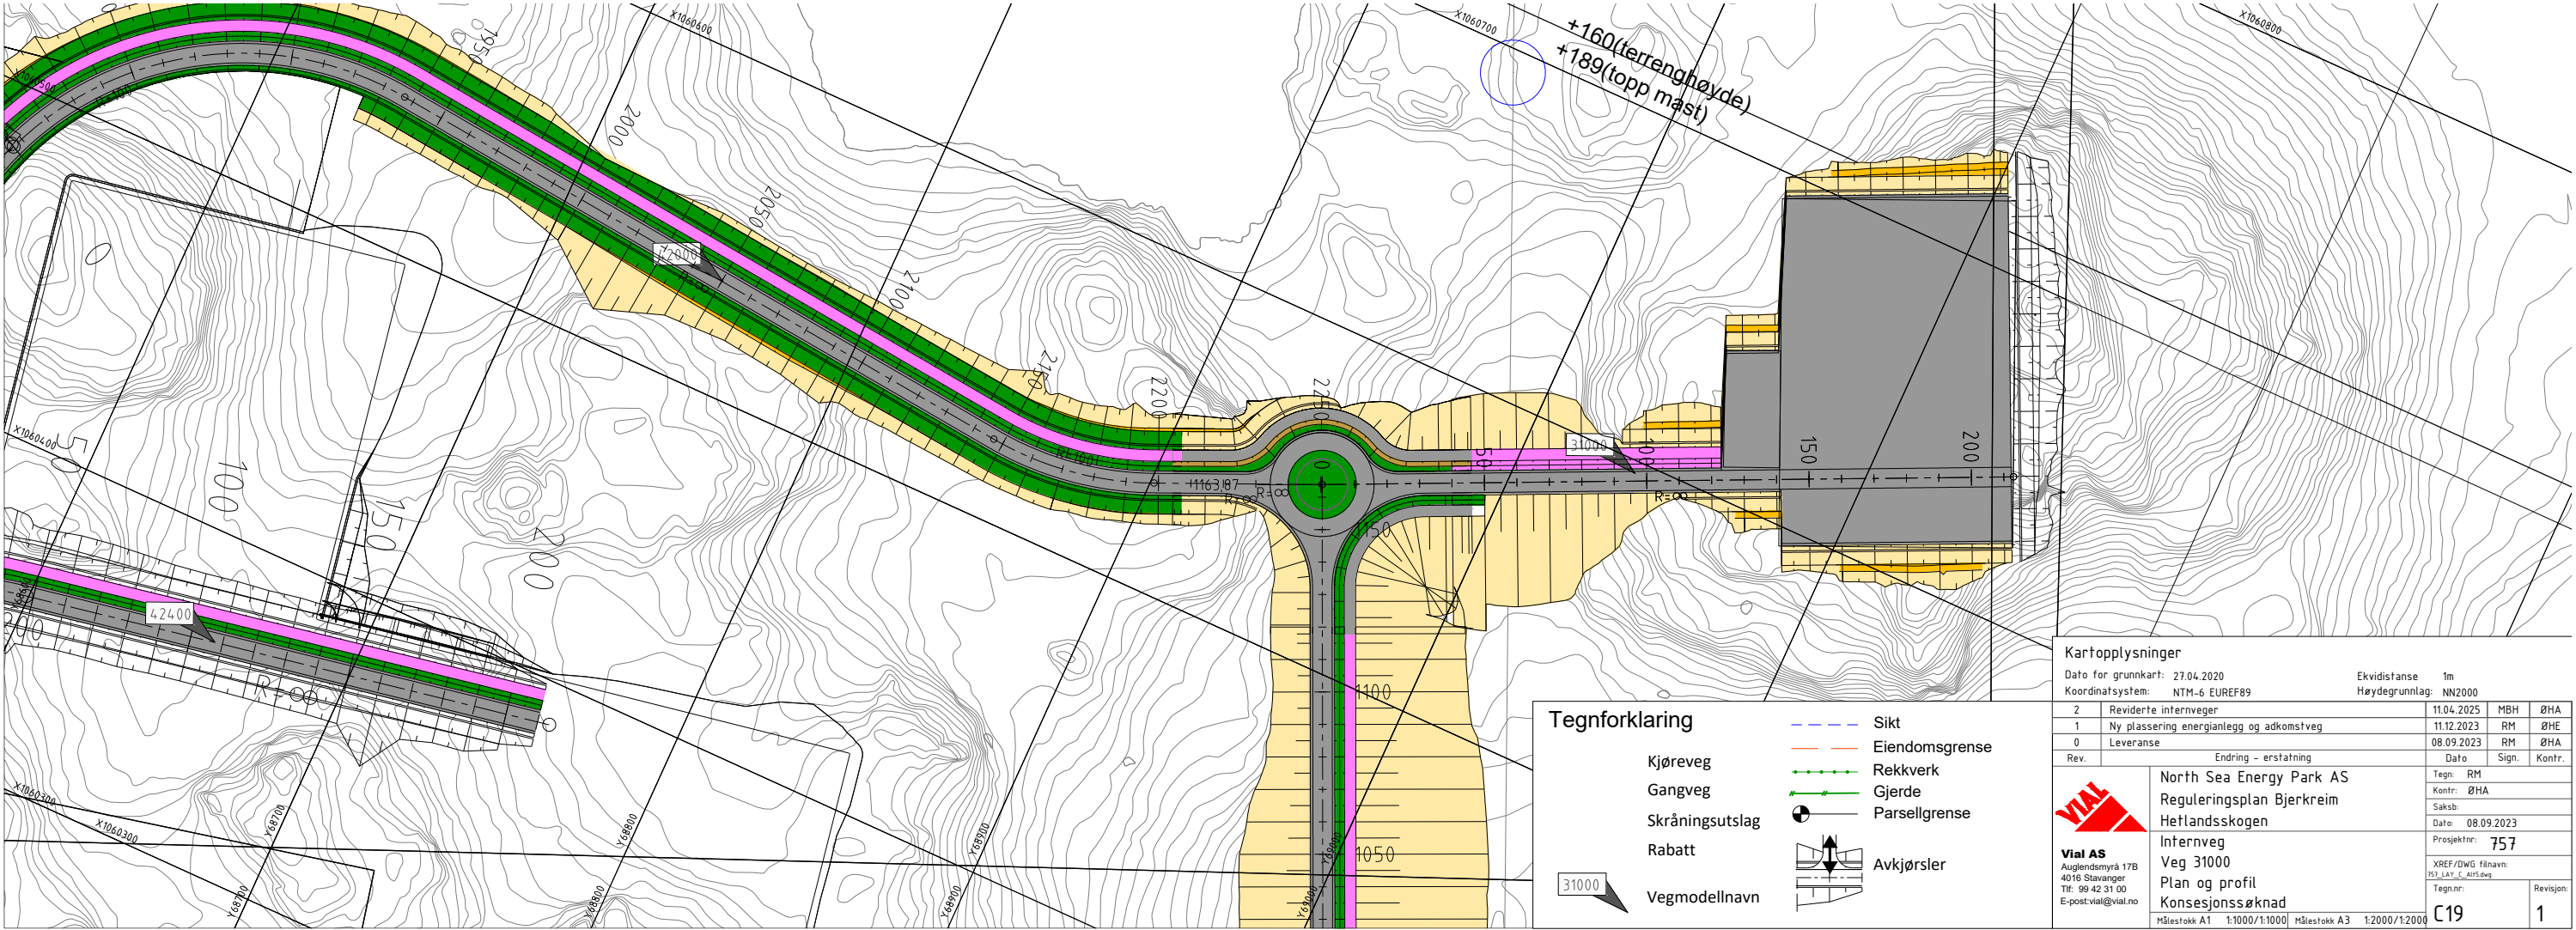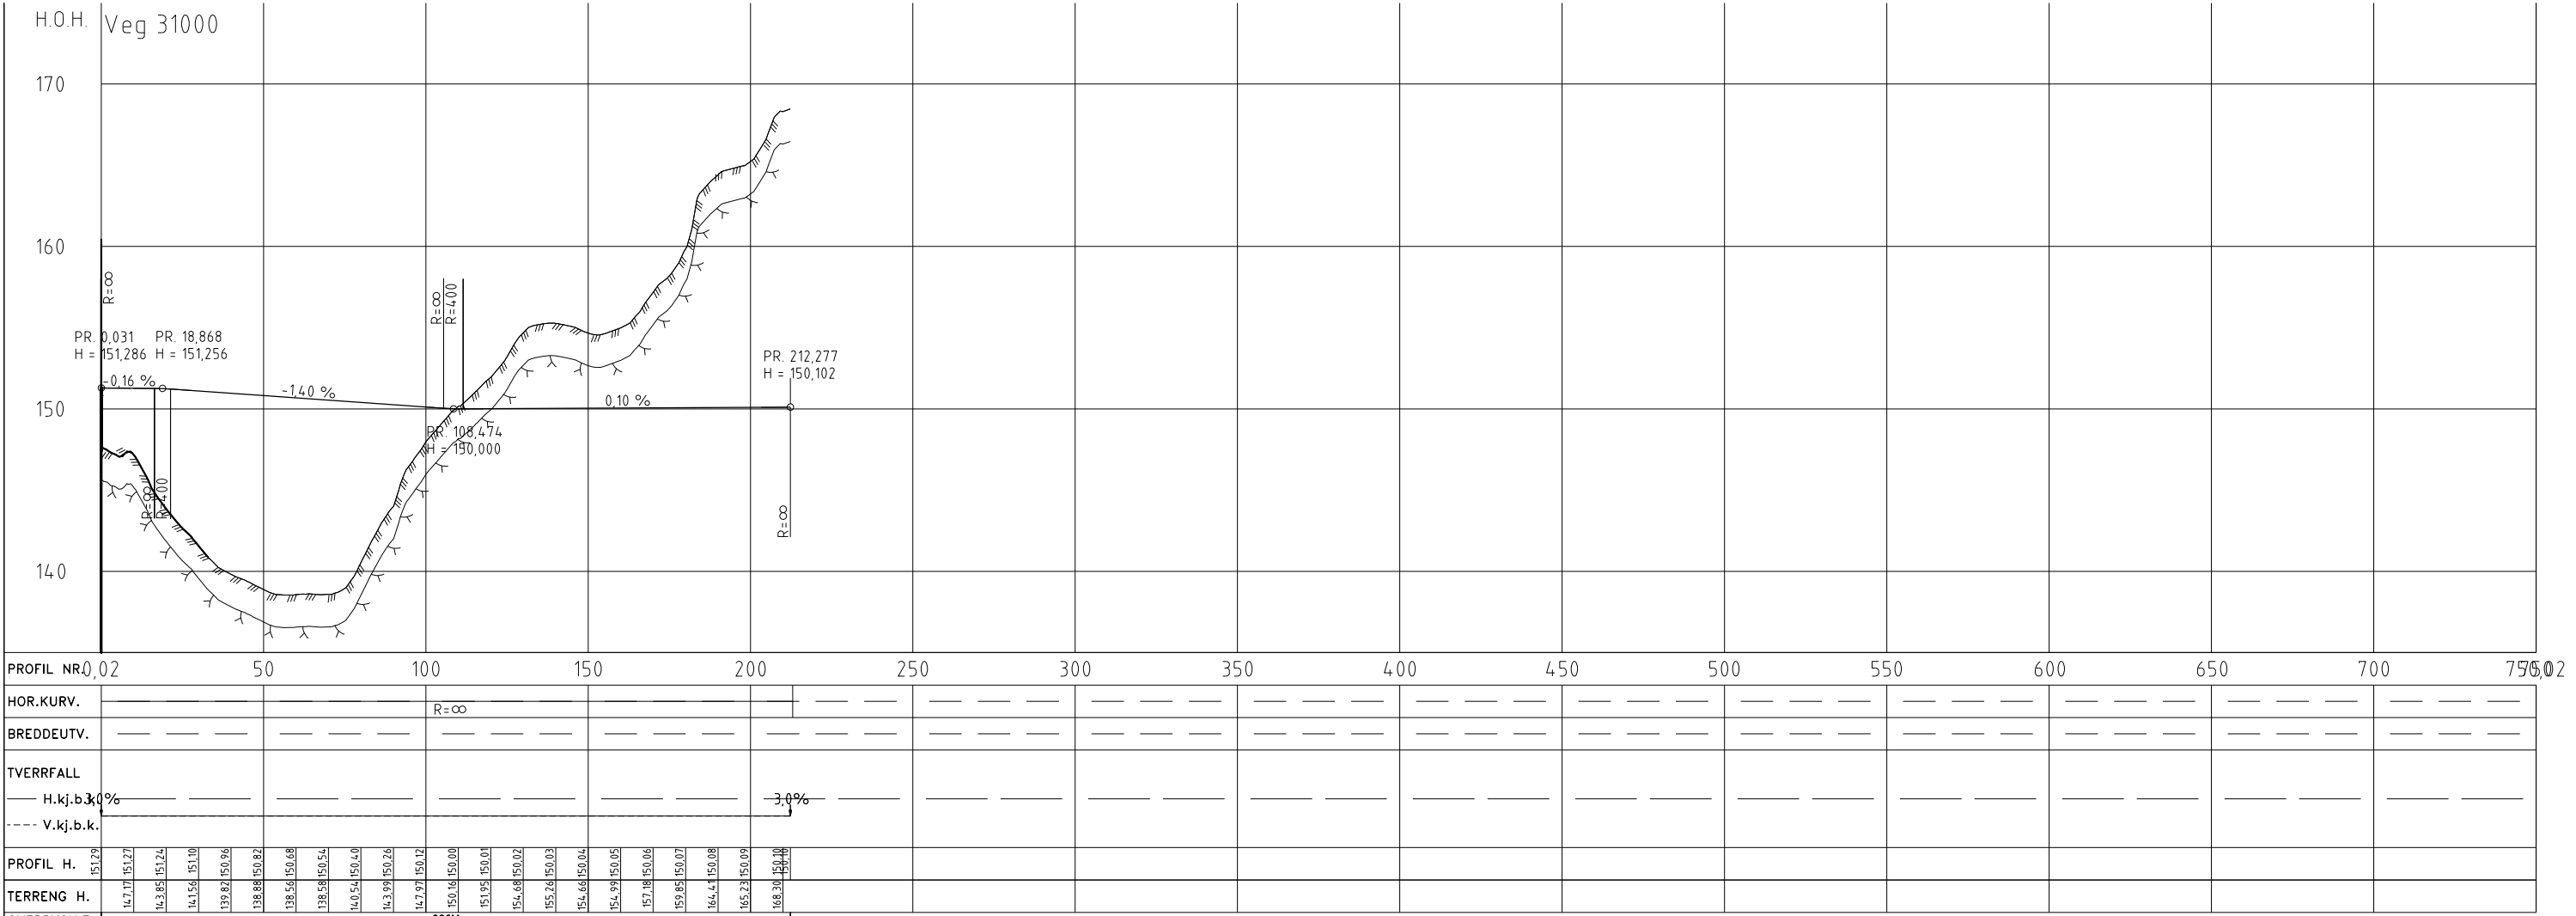


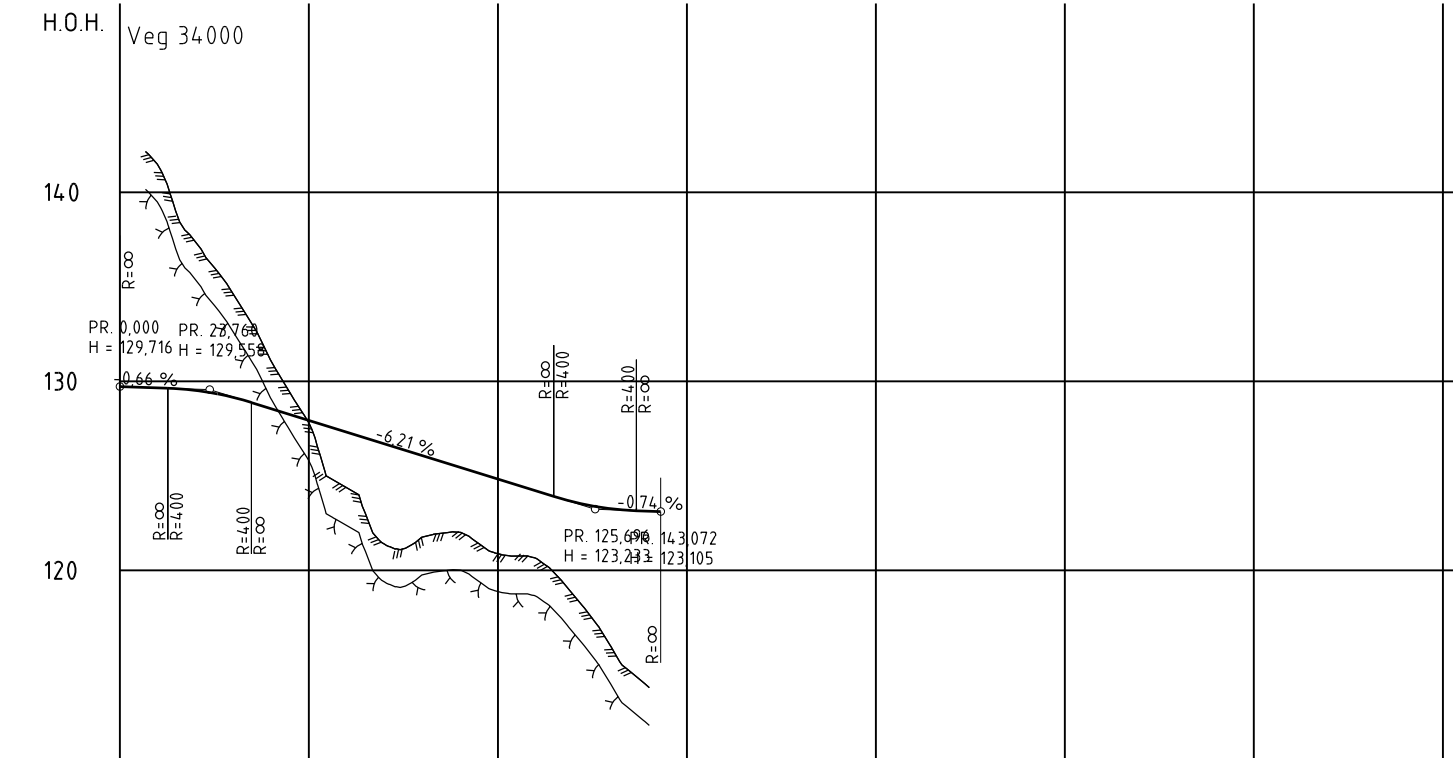

PROFIL NR.	0	50	100	150	200	250	300	350
HOR.KURV.			R=∞					
BREDDEUTV.								
TVERRFALL								
H.kj.b.k.	3.0%			3.0%				
V.kj.b.k.								
OVERBYGN.T.	49CM		89CM					

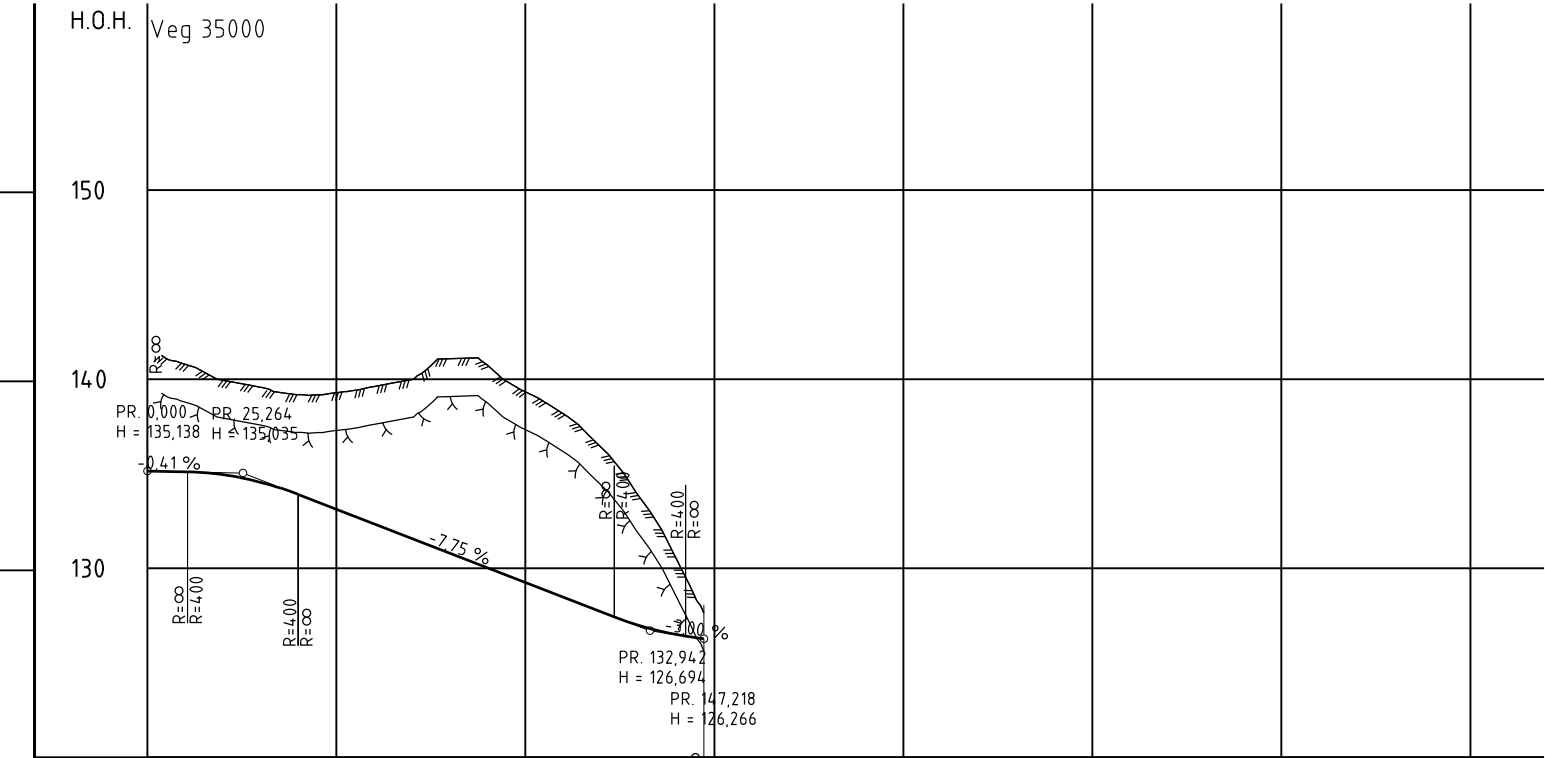

PROFIL NR.	0	50	100	150	200	250	300	350
HOR.KURV.			R=∞					
BREDDEUTV.								
TVERRFALL								
H.kj.b.k.	3.0%			3.0%				
V.kj.b.k.								
OVERBYGN.T.	49CM		89CM					

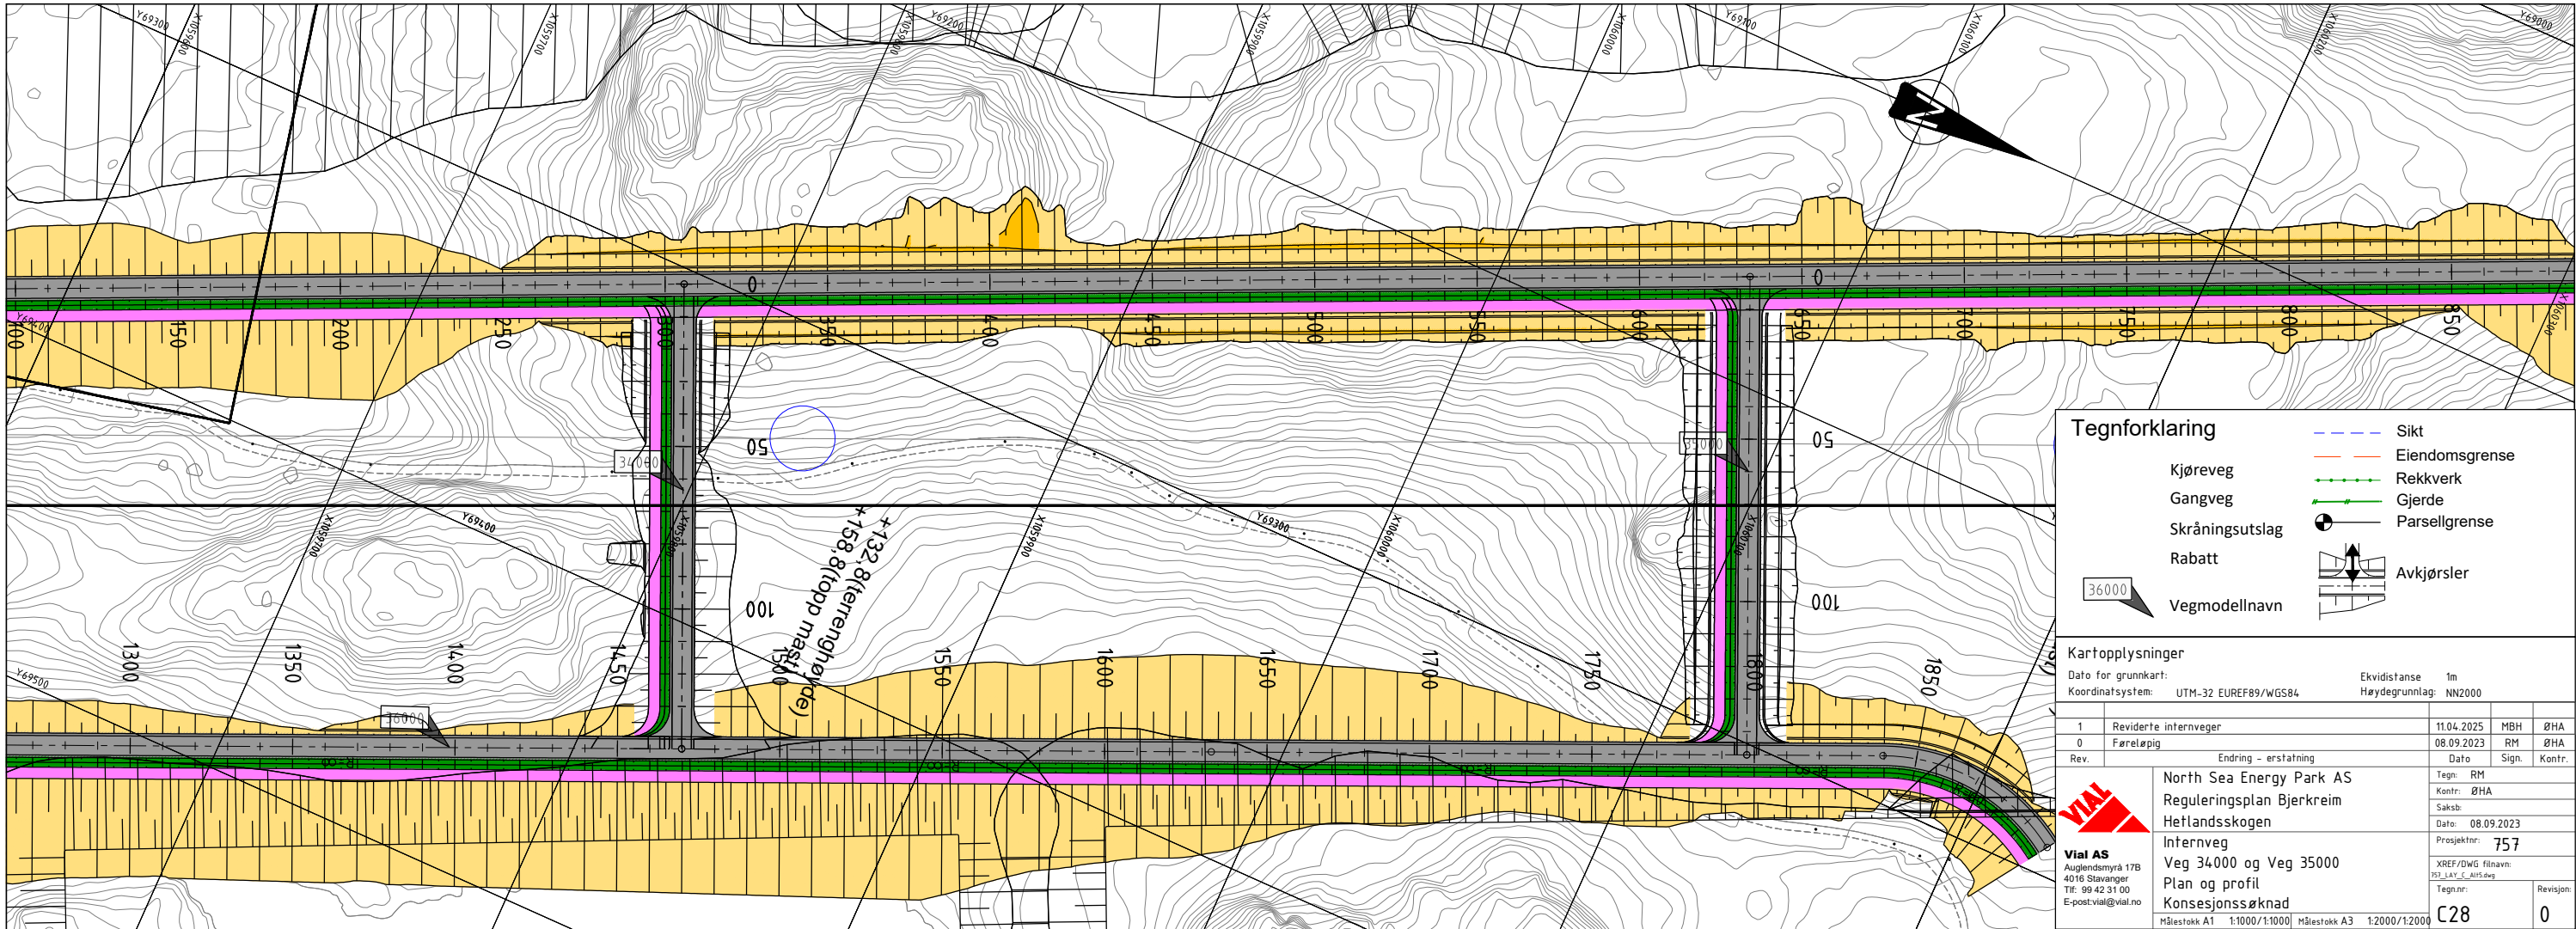

Tegnforklaring

- Kjøreveg
- Gangveg
- Skråningsutslag
- Rabatt
- Vegmodellnavn
- Sikt
- Eiendomsgrense
- Rekkverk
- Gjerde
- Parsellgrense
- Avkjørsler

Kartopplysninger

Koordinatsystem: UTM-32 EUREF89/WGS84
Ekvidistanse: 1m
Høydegrunnlag: NN2000

1	Reviderte internveger	11.04.2025	MBH	ØHA
0	Førelapig	08.09.2023	RM	ØHA
Rev.	Endring - erstatning	Dato	Sign.	Kontr.


North Sea Energy Park AS
Reguleringsplan Bjerkreim
Heflandsskogen
Internveg
Veg 34000 og Veg 35000
Plan og profil
Konsesjonssøknad



Vial AS
Auglendsmyrå 17B
4016 Stavanger
Tlf: 99 42 31 00
E-post: vial@vial.no

Revisjon: 0


Målestokk A1 1:1000/1:1000 Målestokk A3 1:2000/1:2000

C28

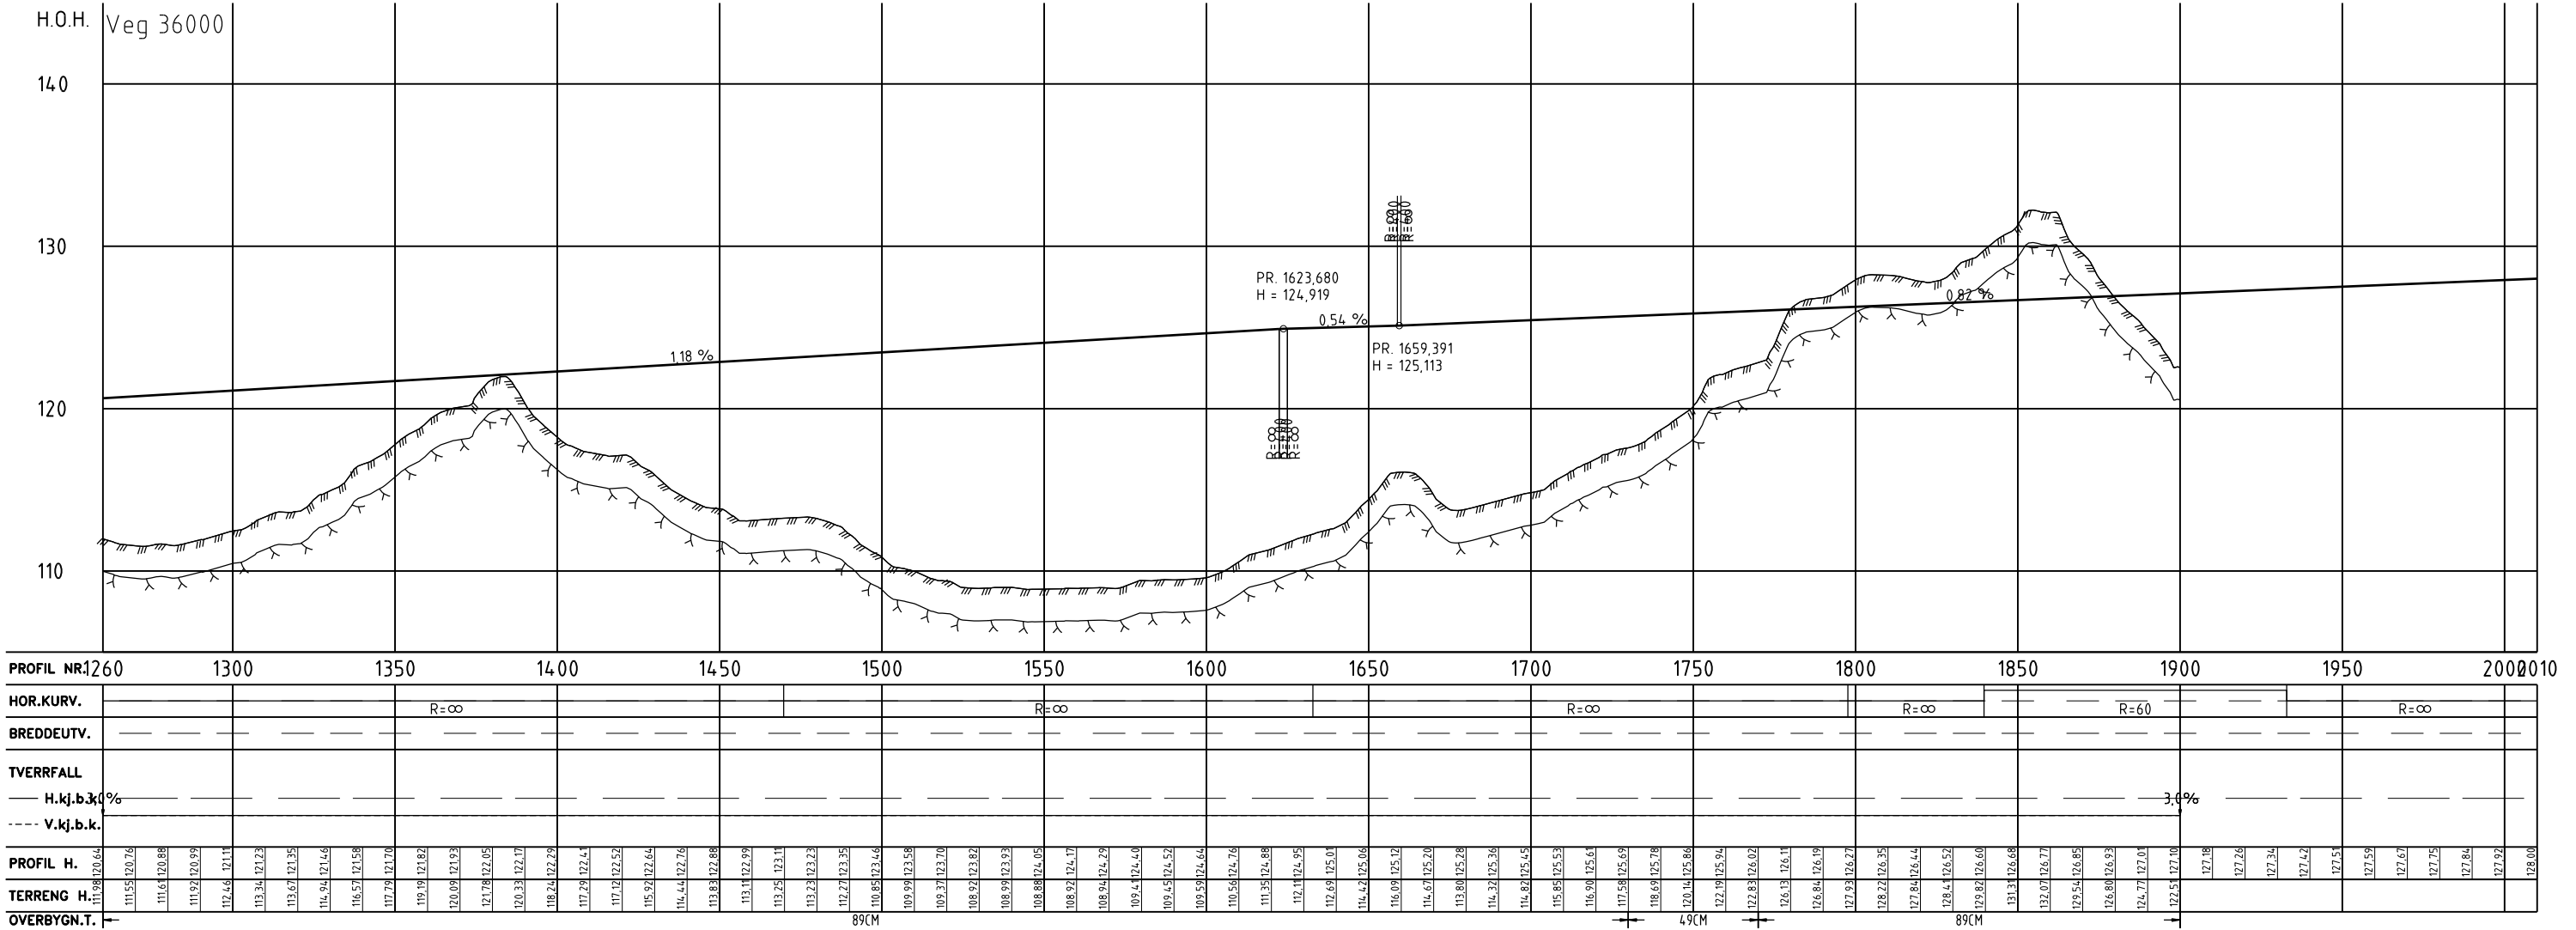


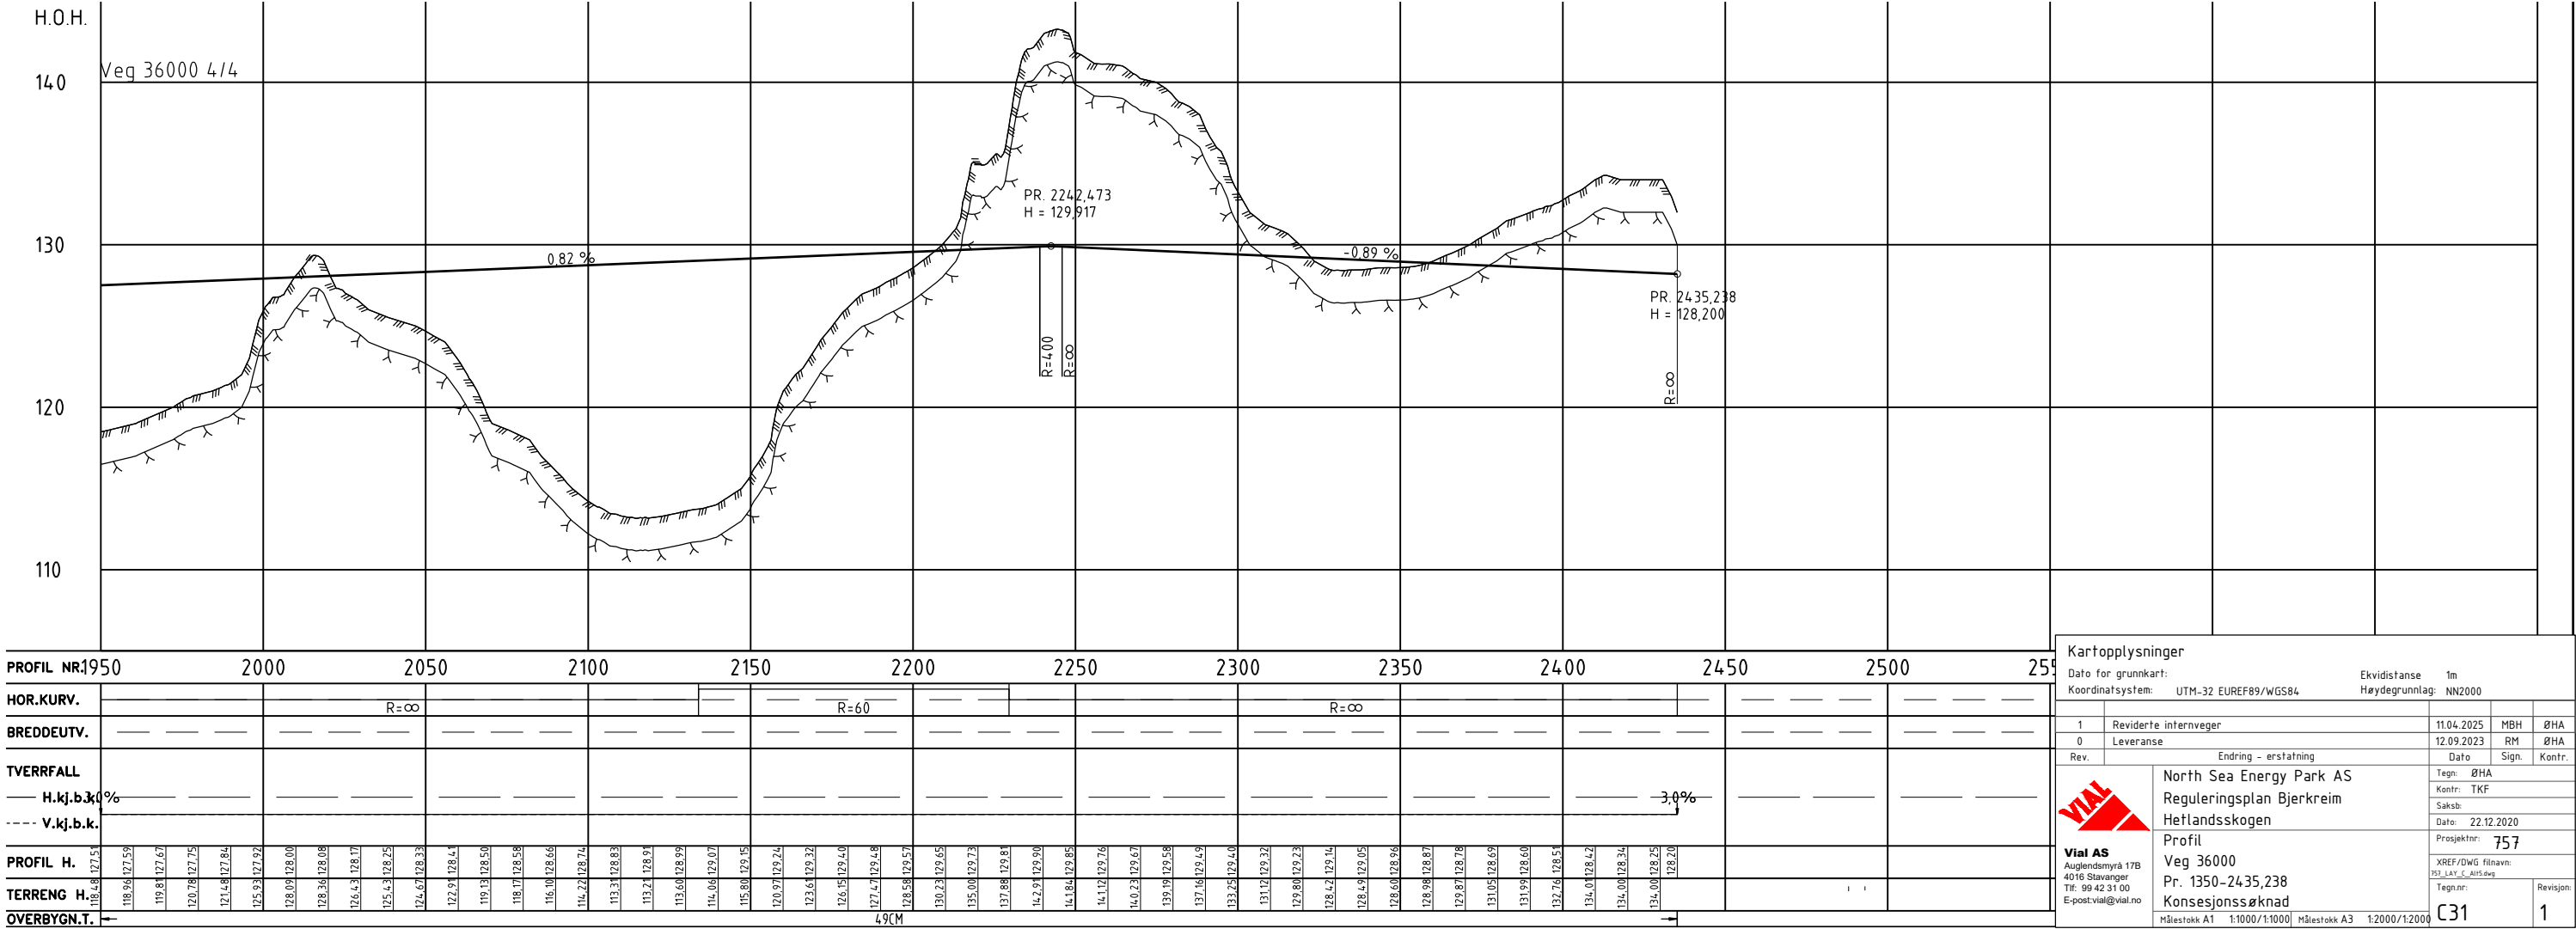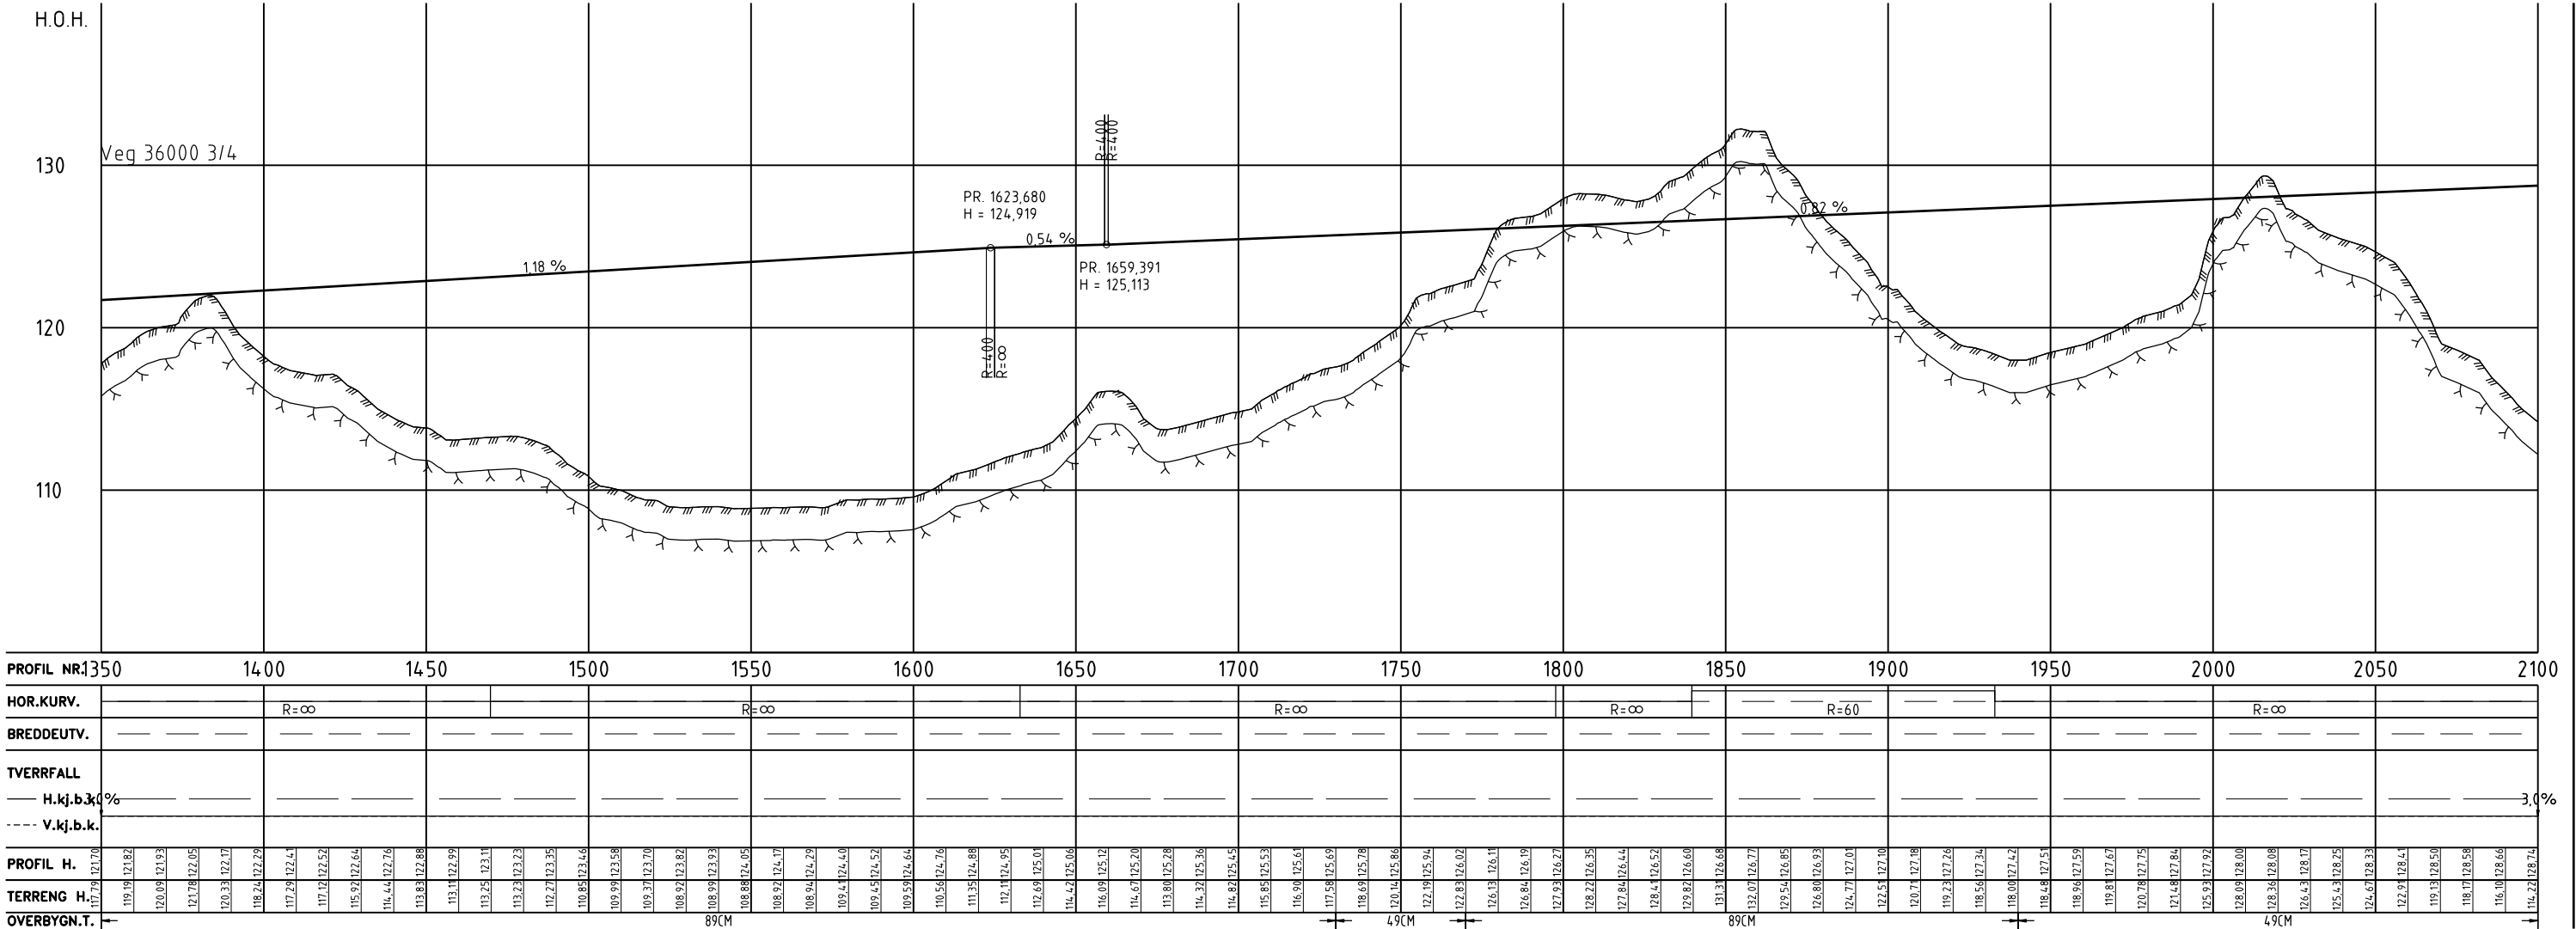




Kartopplysninger				
Dato for grunnkart:		Ekvidistanse 1m		
Koordinatsystem:		UTM-32 EUREF89/WGS84		
Høydegrunnlag:		NN2000		
1	Reviderte internveger	11.04.2025	MBH	ØHA
0	Leveranse	12.09.2023	RM	ØHA
Rev.	Endring - erstattning	Dato	Sign.	Kontr.
North Sea Energy Park AS		Tegn: ØHA		
Reguleringsplan Bjerkreim		Kontr: TKF		
Hetlandsskogen		Saksb:		
Profil		Dato: 22.12.2020		
Veg 36000		Prosjektnr: 757		
Pr. 1350-2435,238		XREF/DWG filnavn: P31_LAY_5_A115.dwg		
Konsesjonssøknad		Tegn.nr:		
Målestokk A1 1:1000/1:1000		Revisjon:		
Målestokk A3 1:2000/1:2000		C31		
		1		



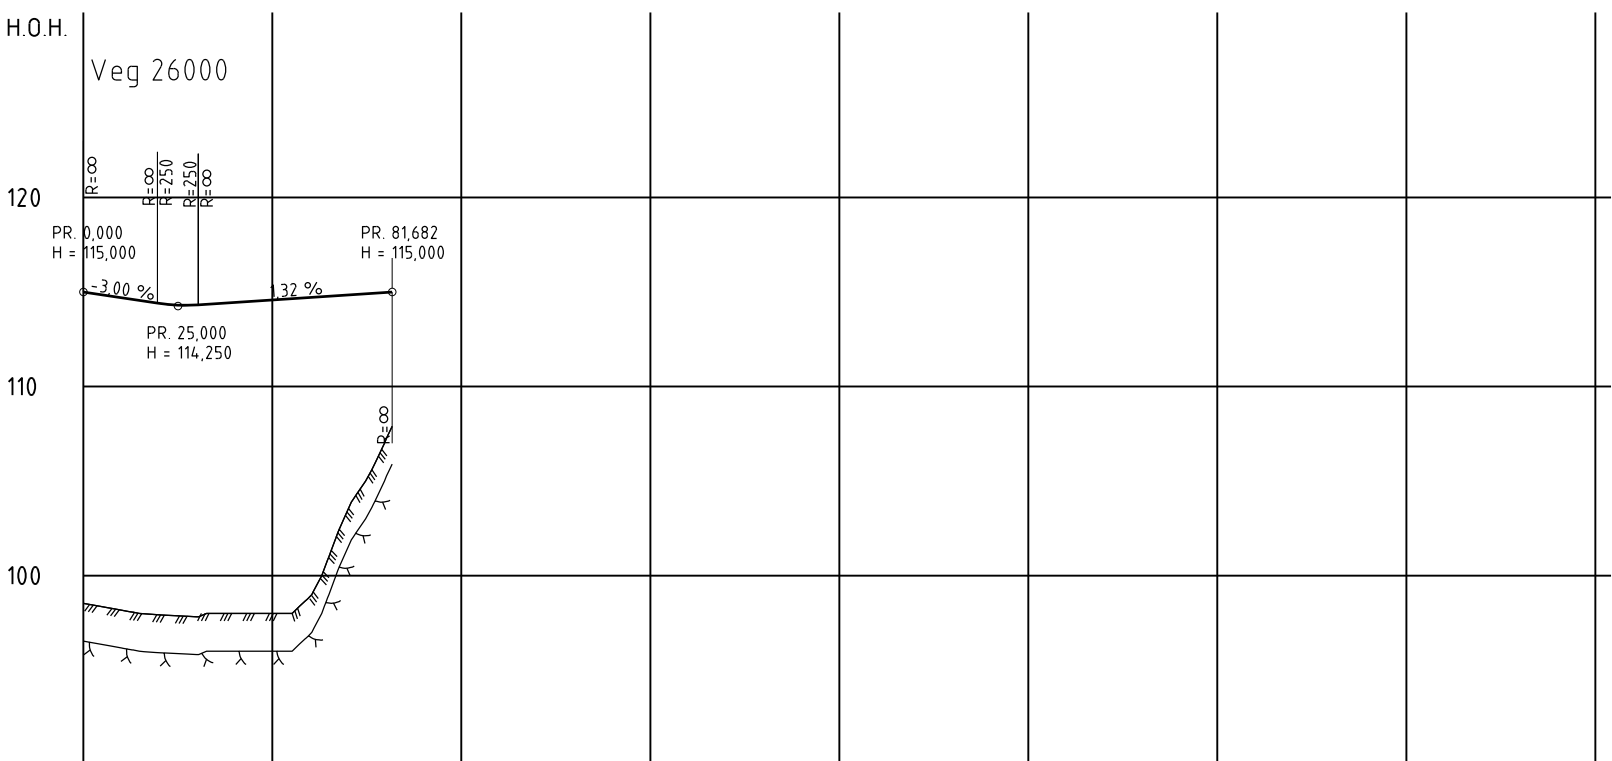




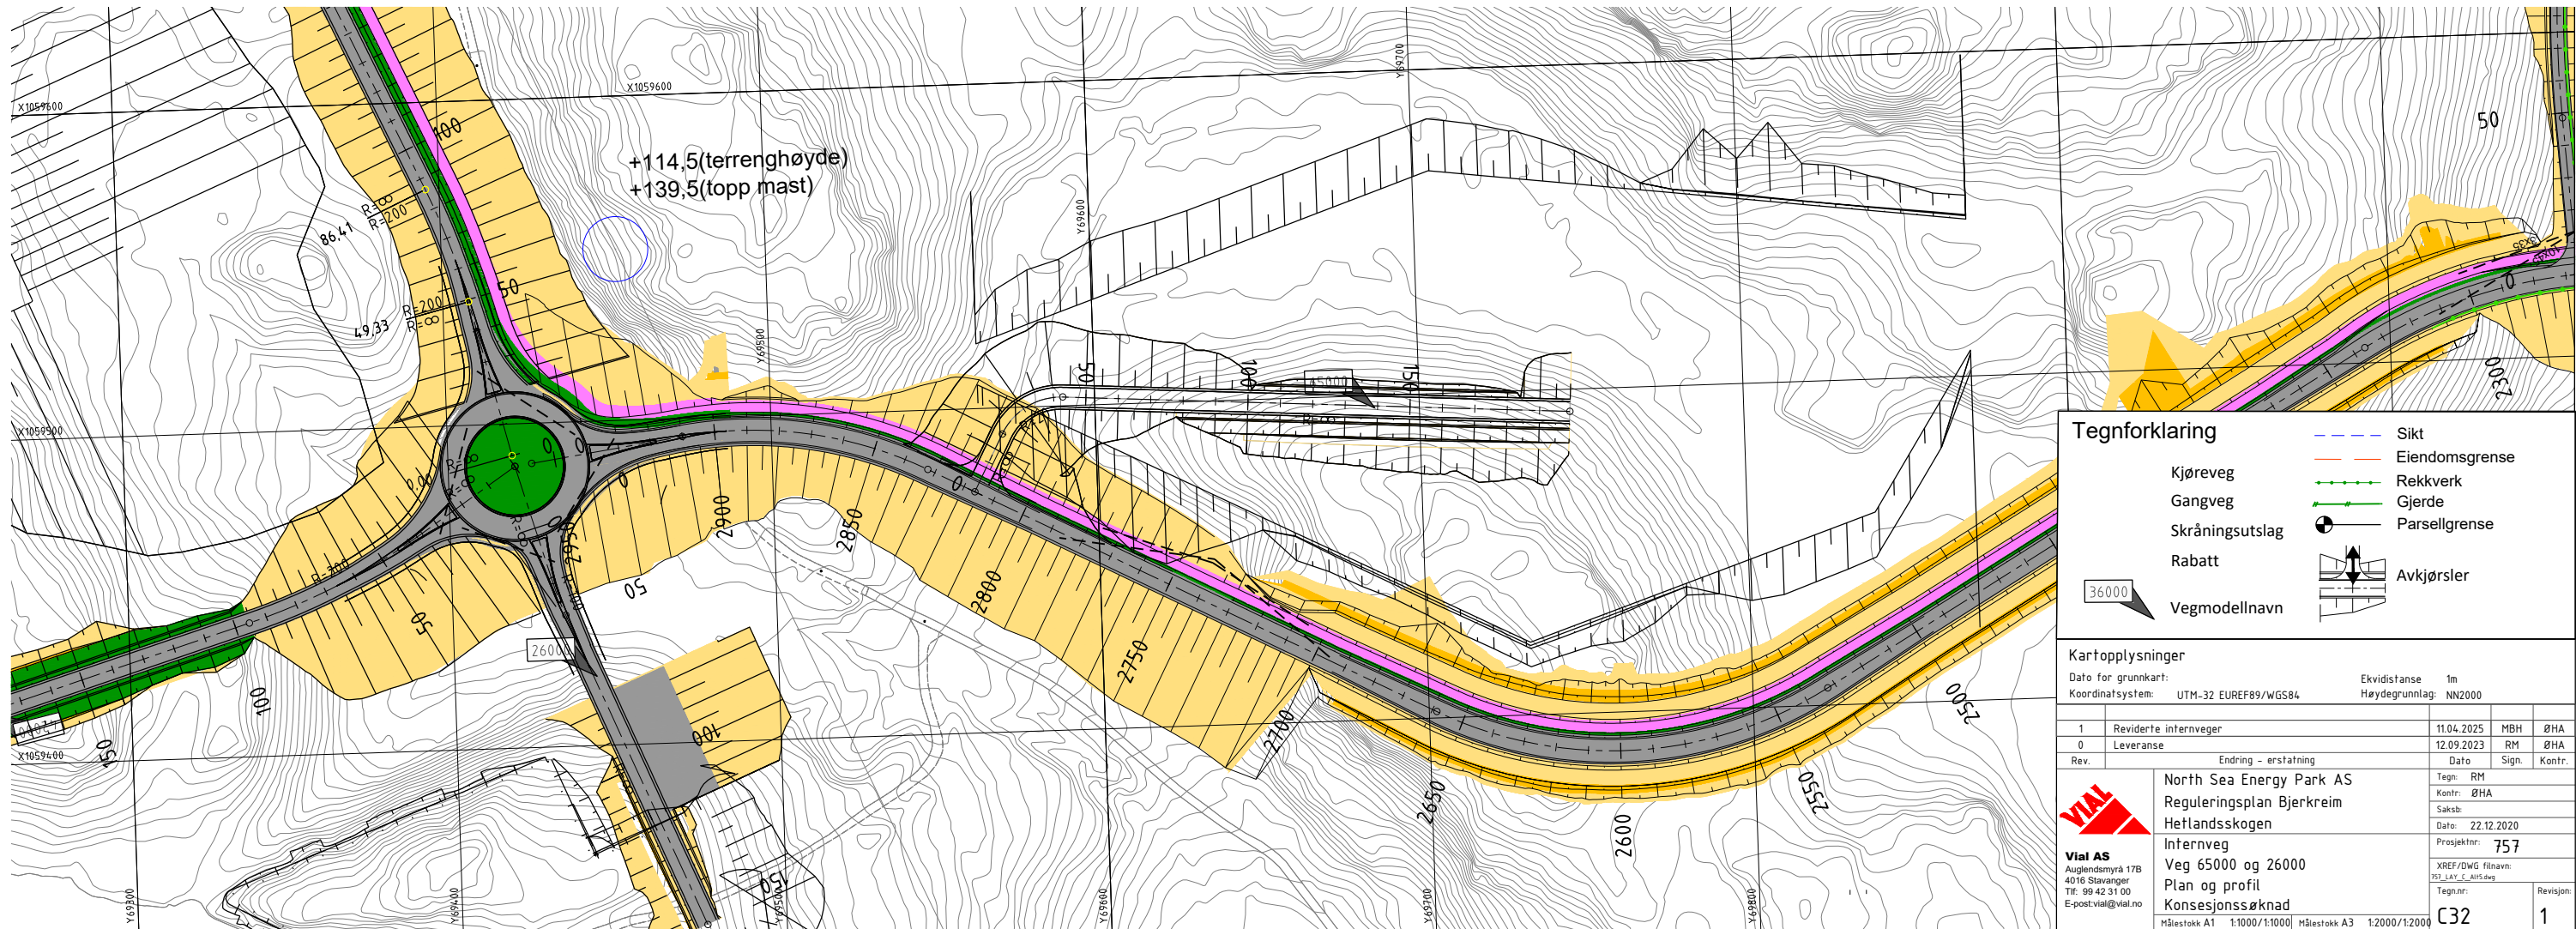

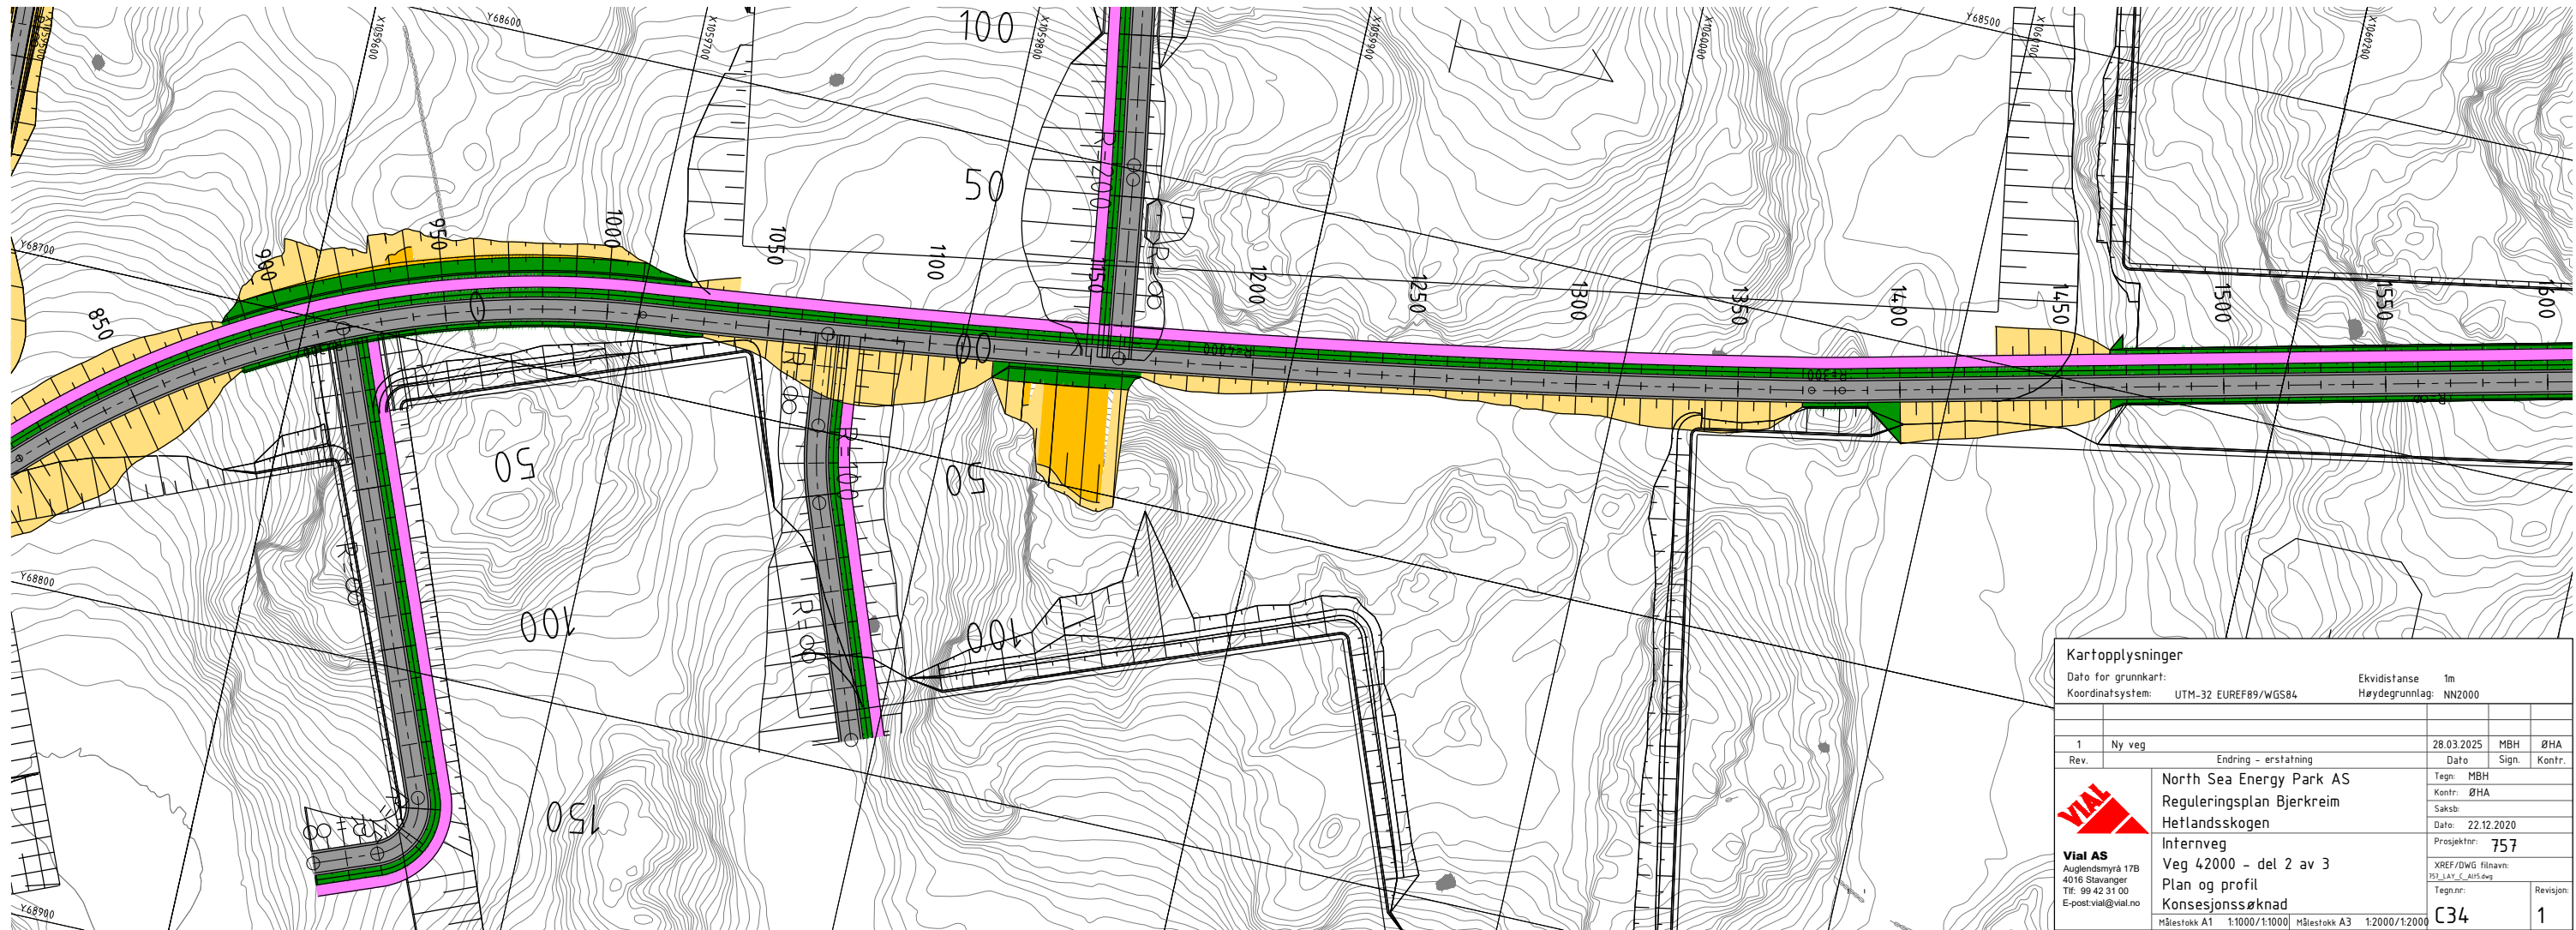


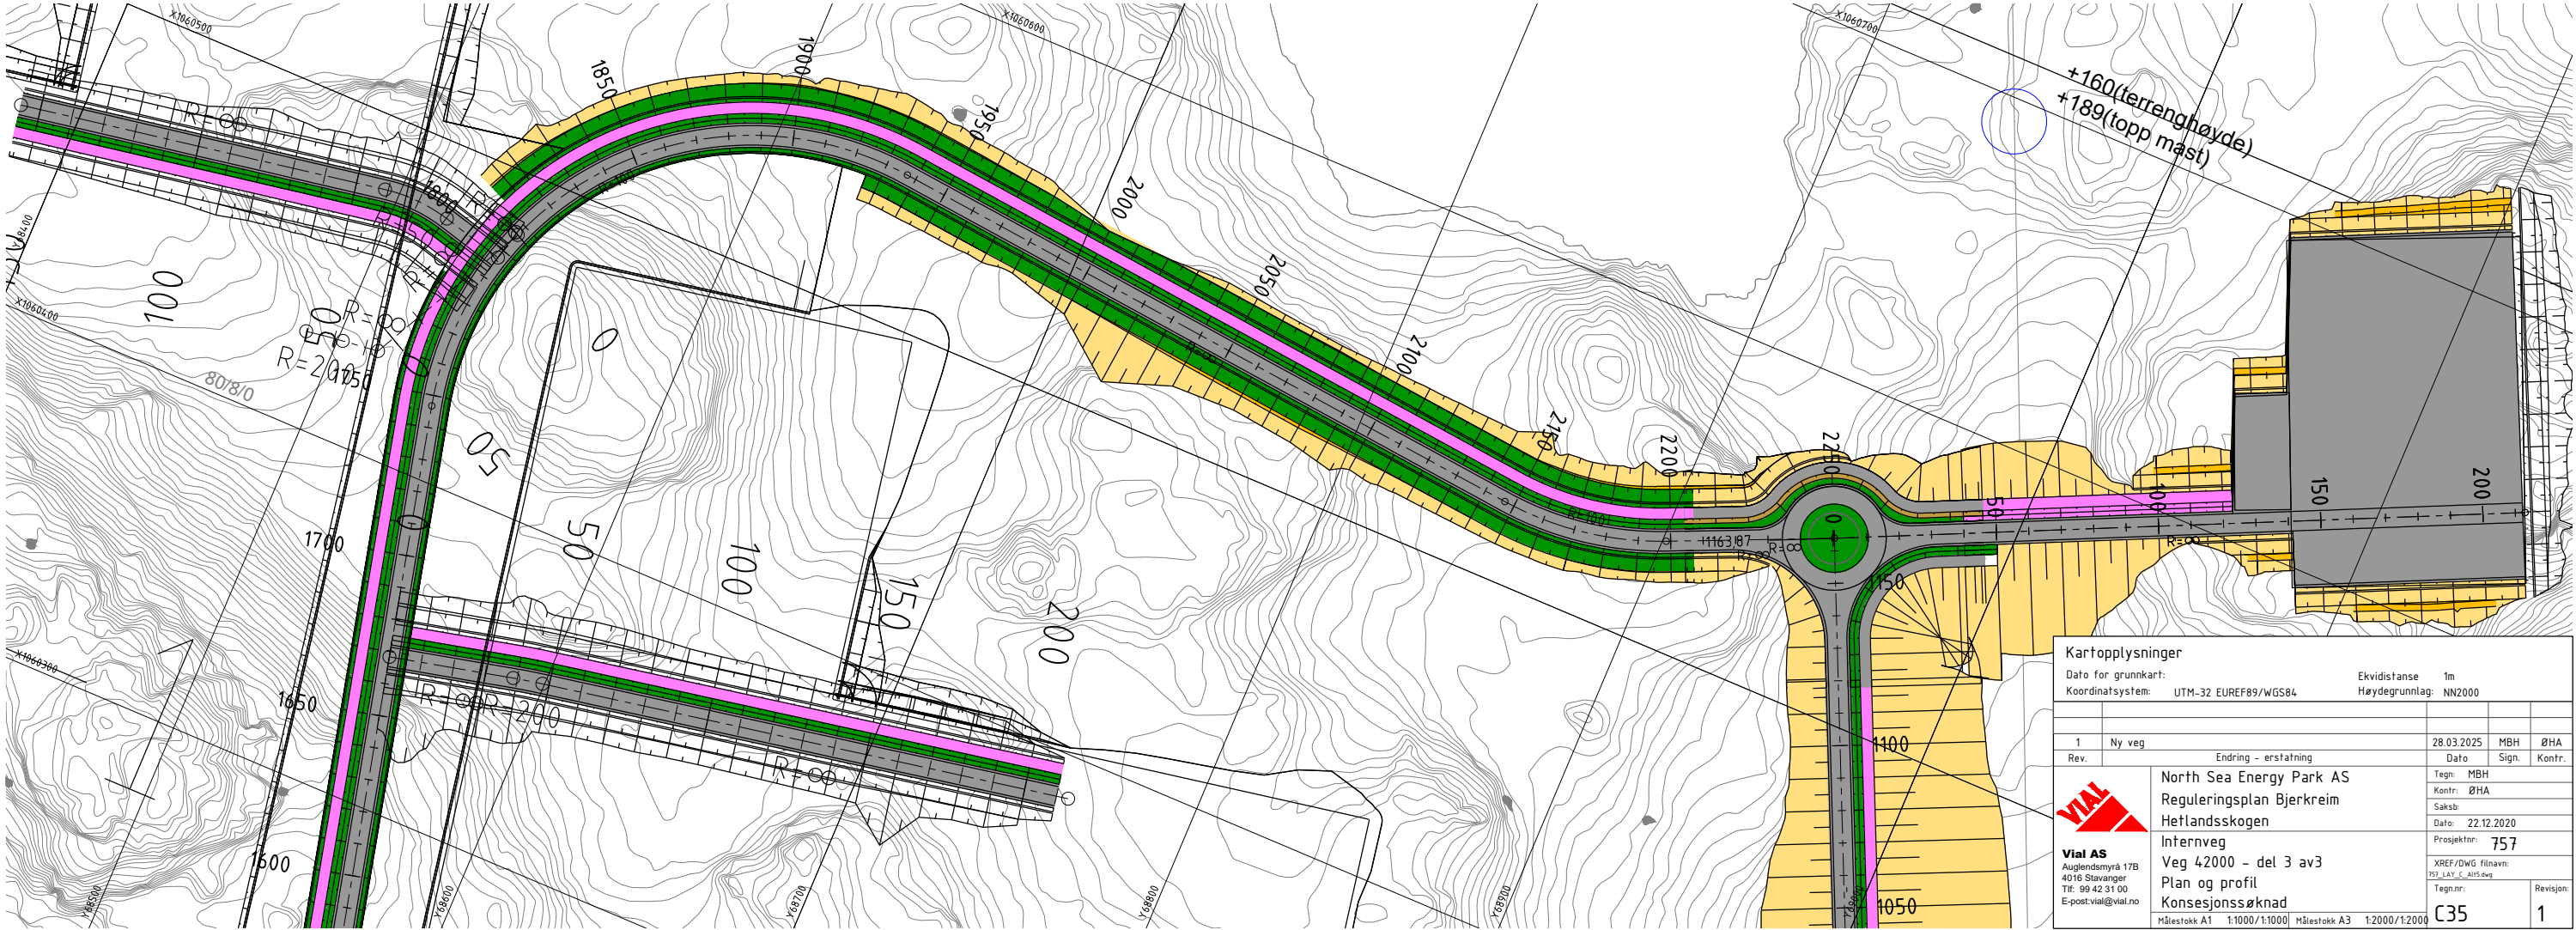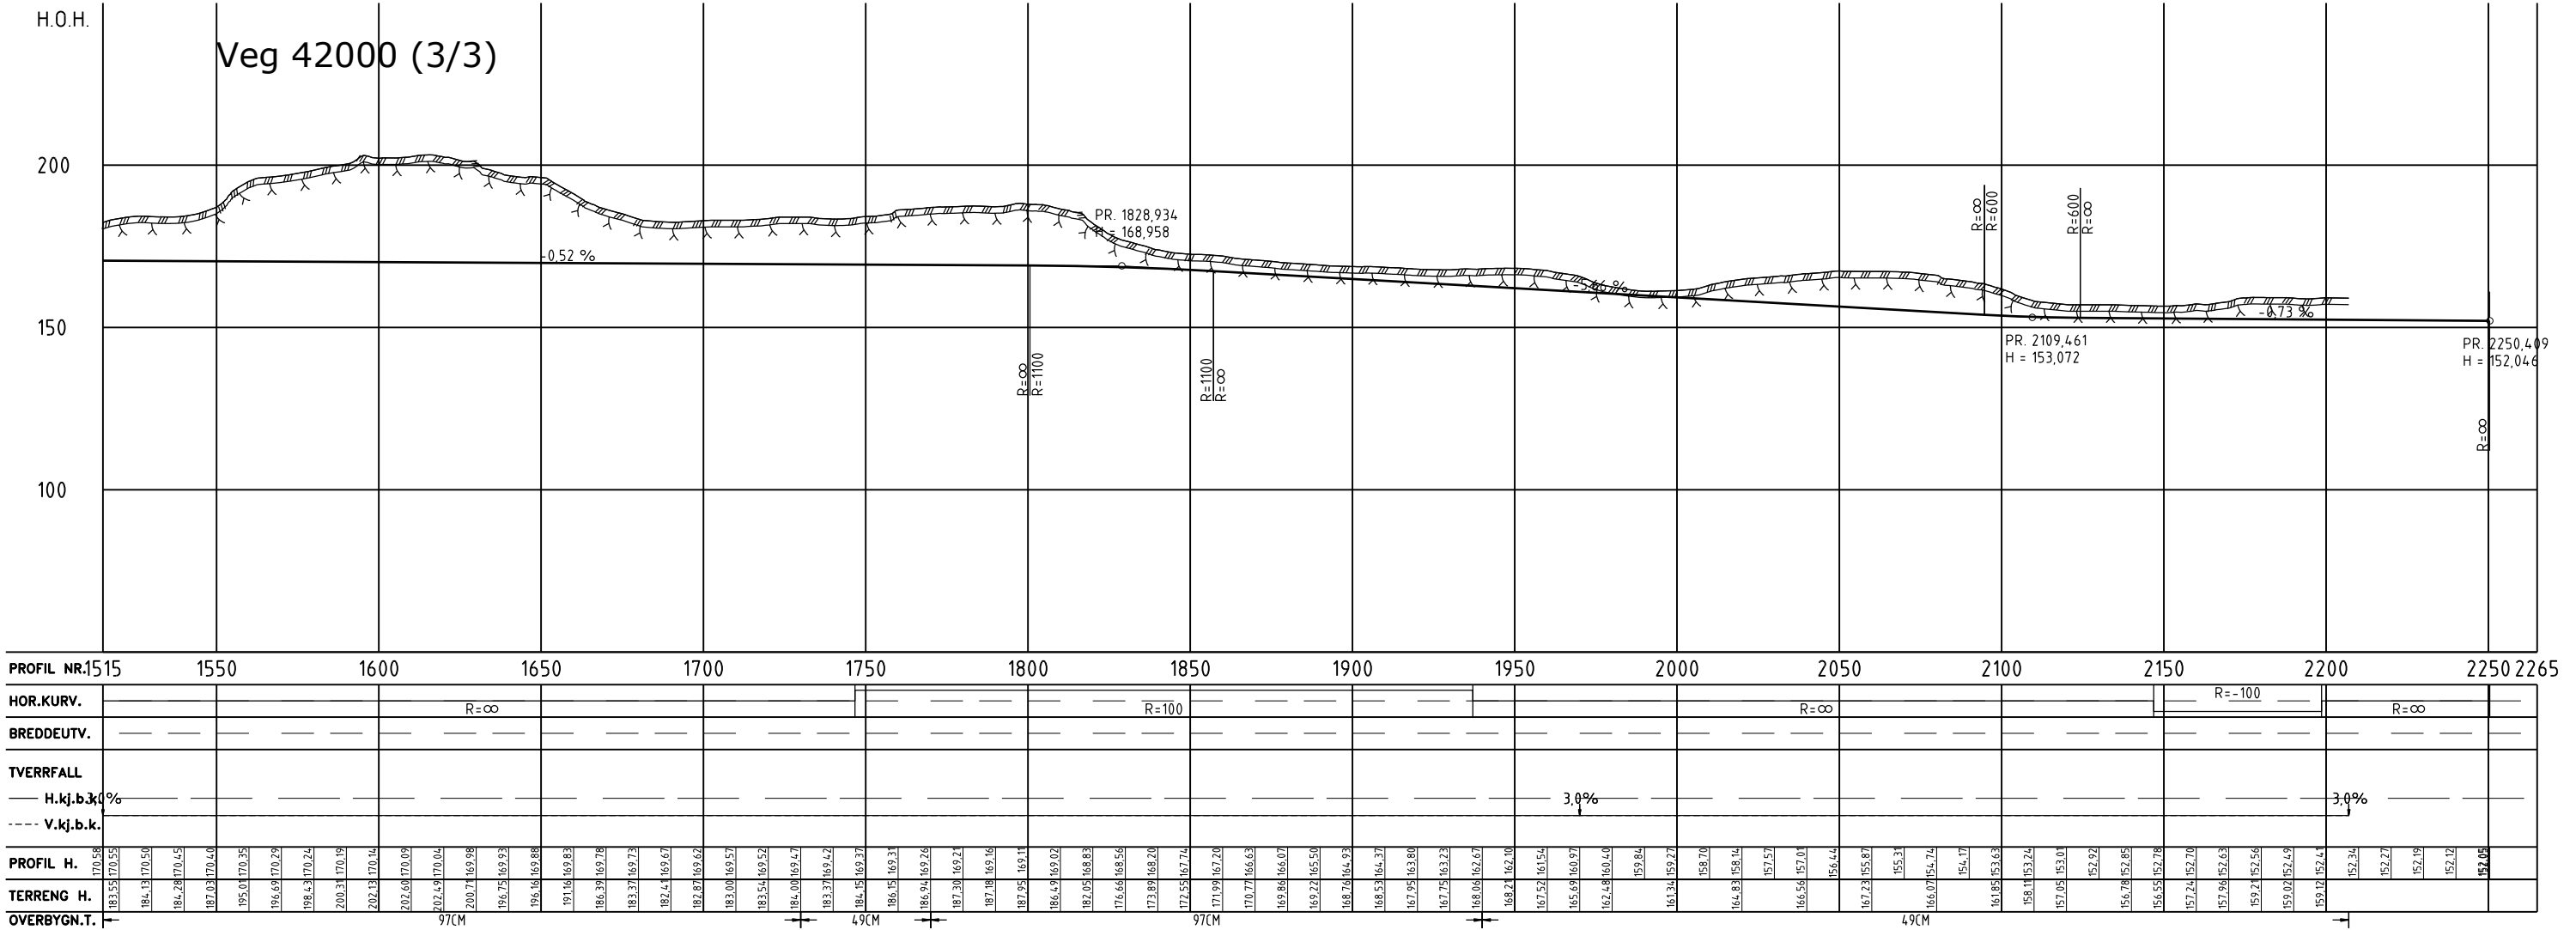

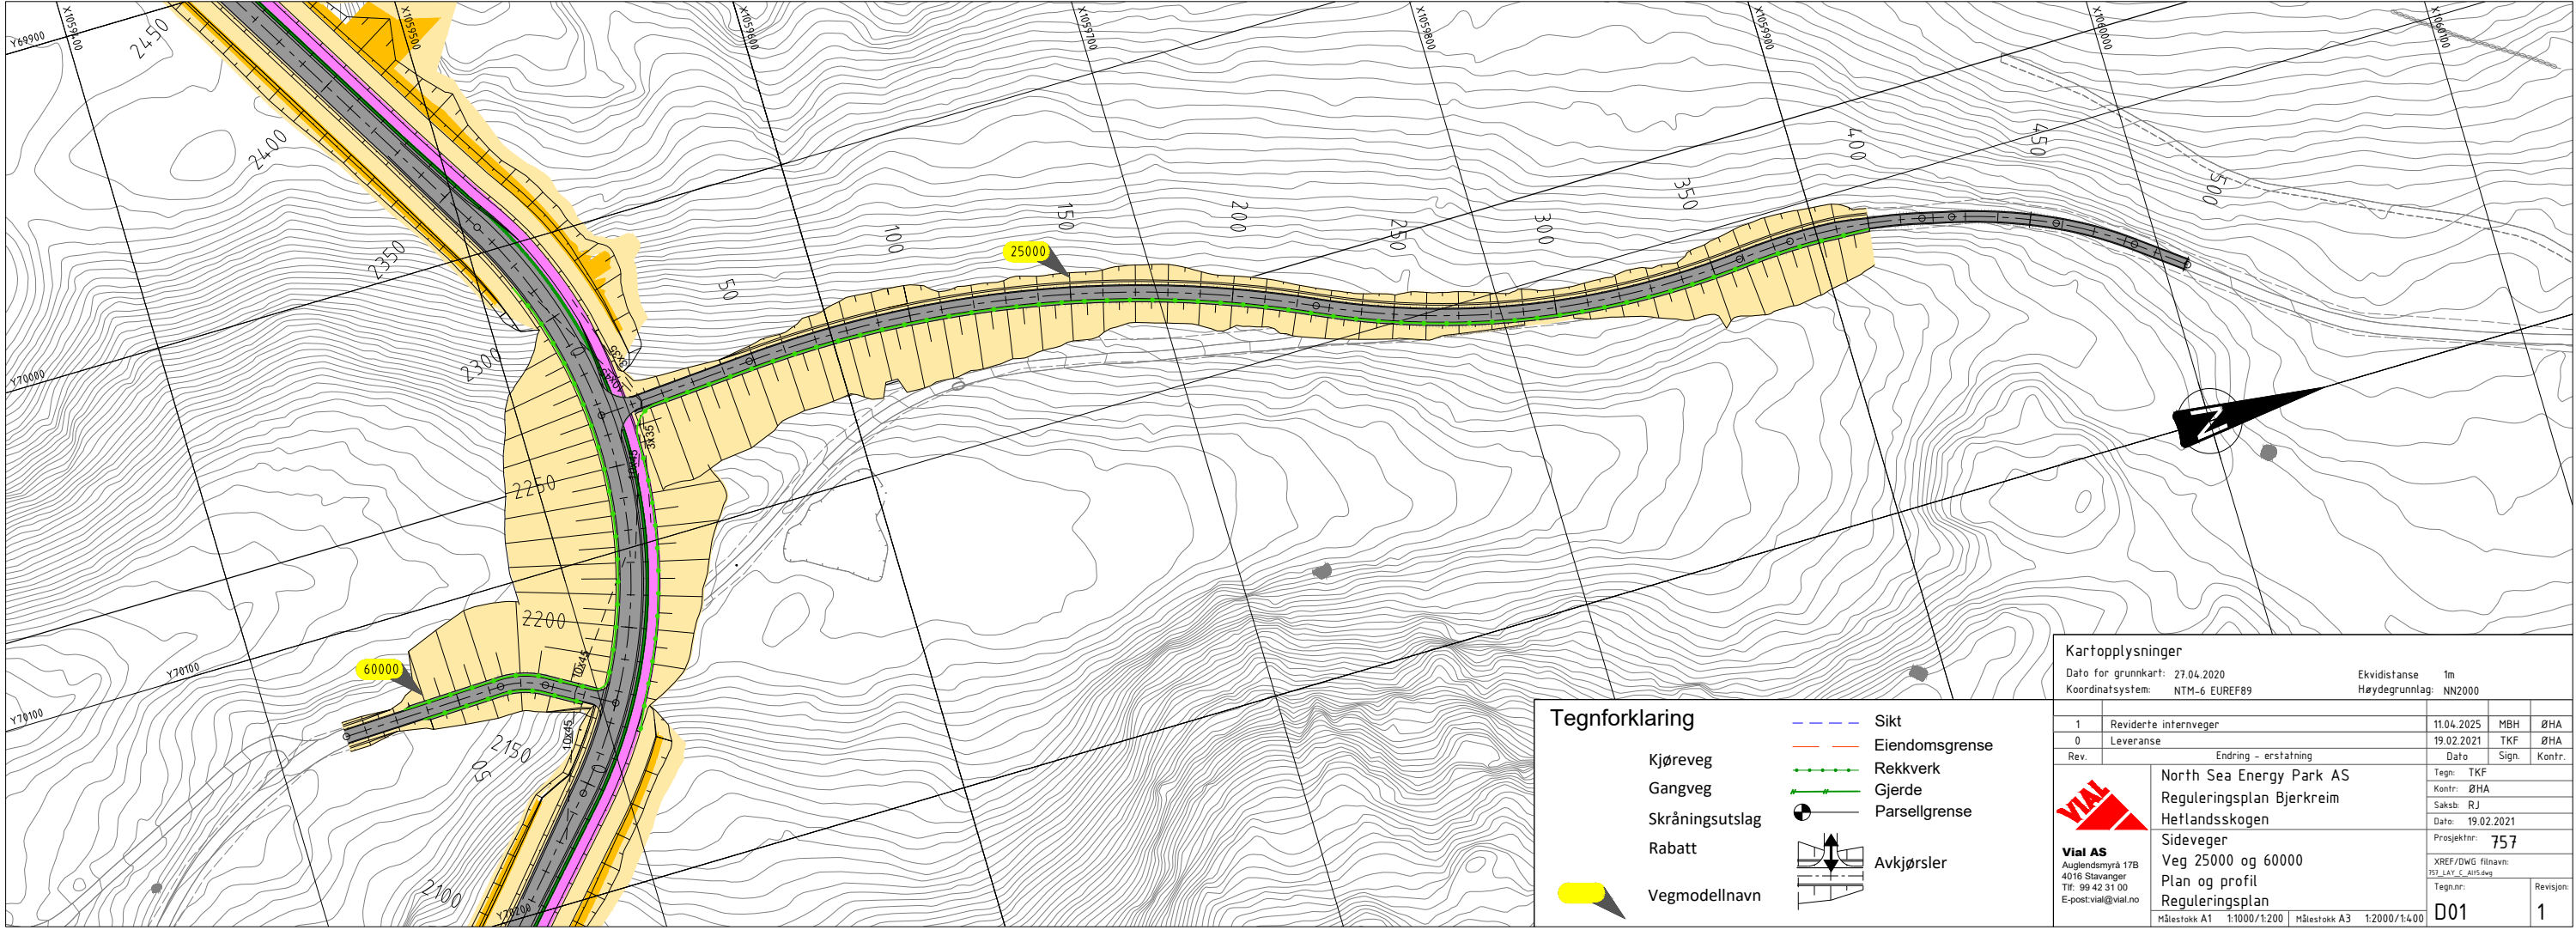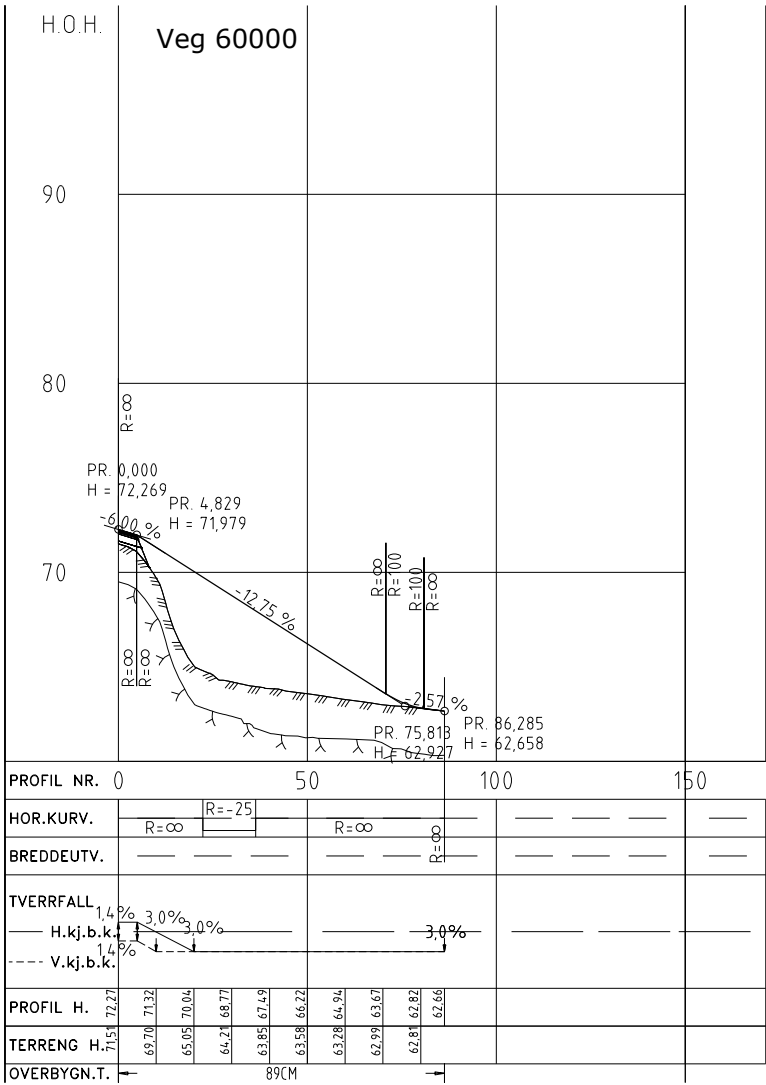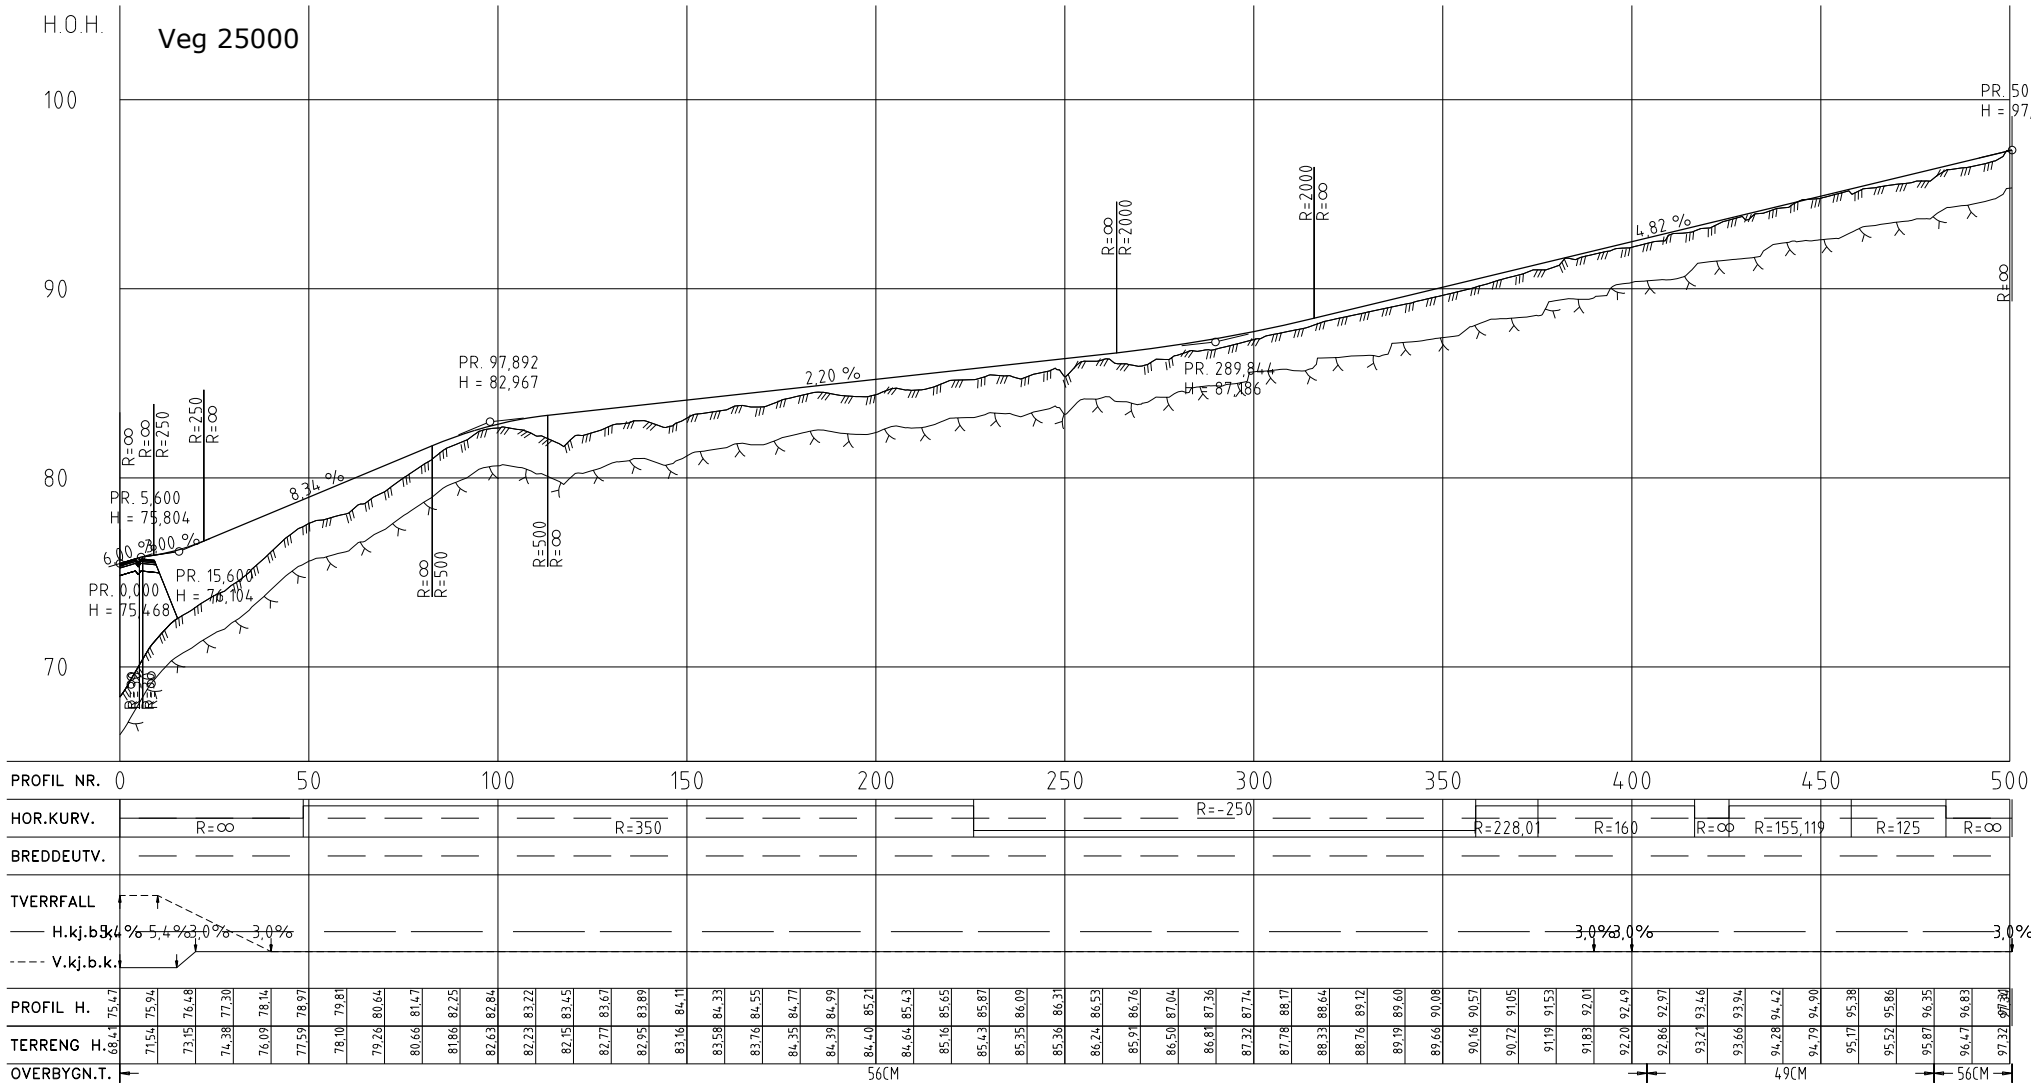


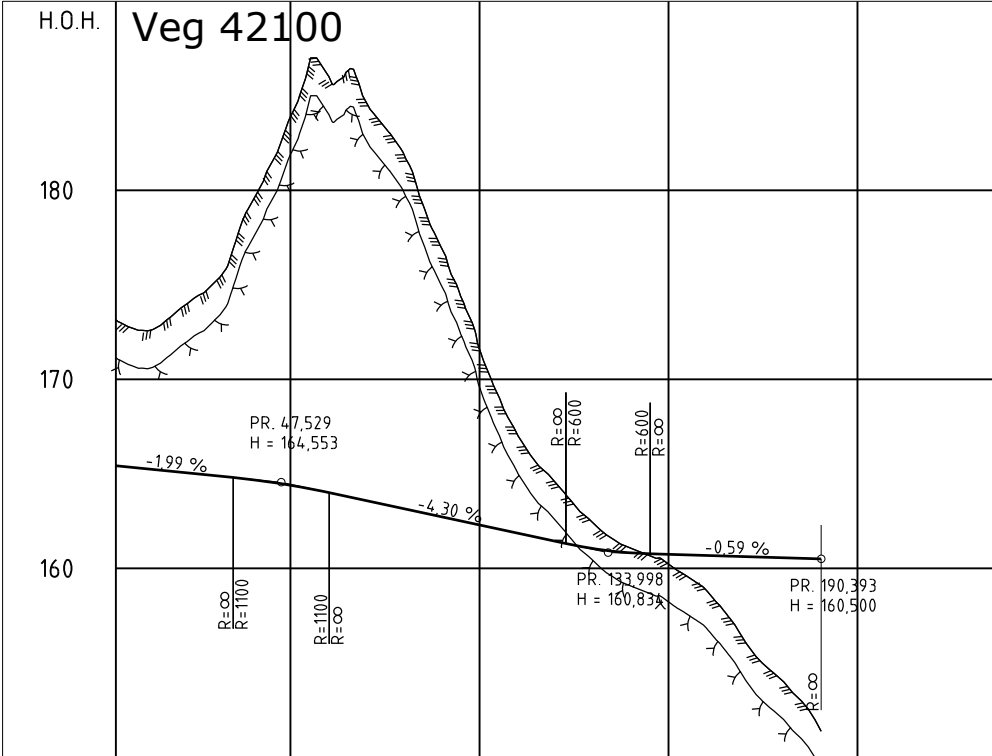


PROFIL NR.	3,82	50	100	150	200
HOR.KURV.			R=∞	R=15	R=∞
BREDDEUTV.					
TVERRFALL					
H.kj.b.k.	0%	3.0%			3.0%
V.kj.b.k.					
OVERBYGN.T.	4.9CM		89CM		

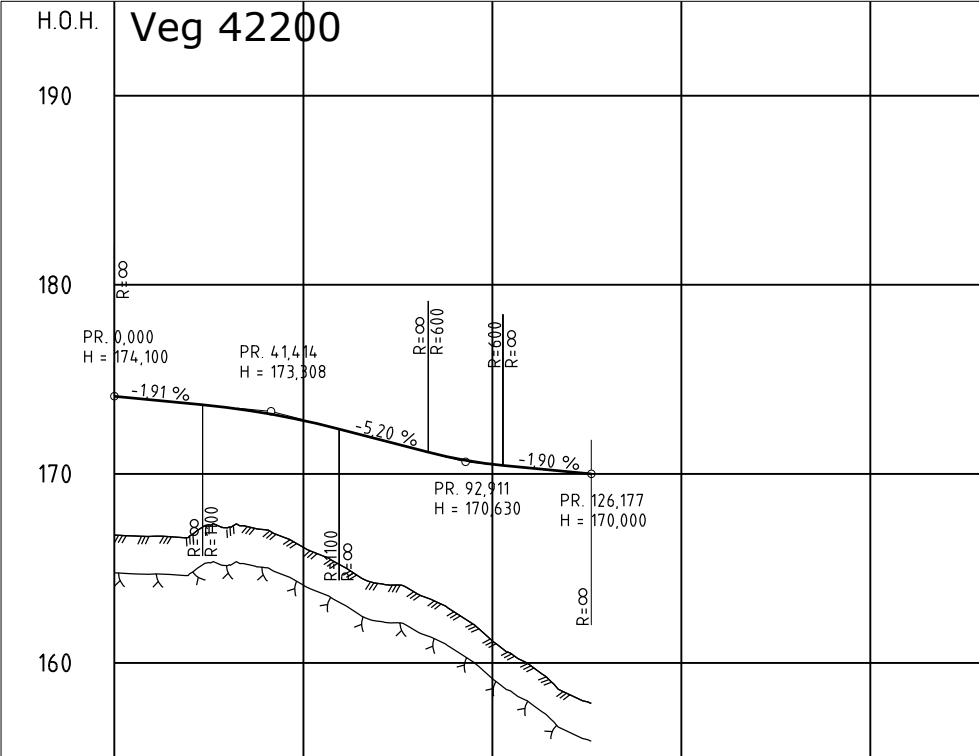


PROFIL NR.	0	50	100	150	200
HOR.KURV.		R=∞	R=-100	R=∞	
BREDDEUTV.					
TVERRFALL					
H.kj.b.k.	0%	3.0%	3.0%		
V.kj.b.k.					
OVERBYGN.T.	4.9CM		89CM		

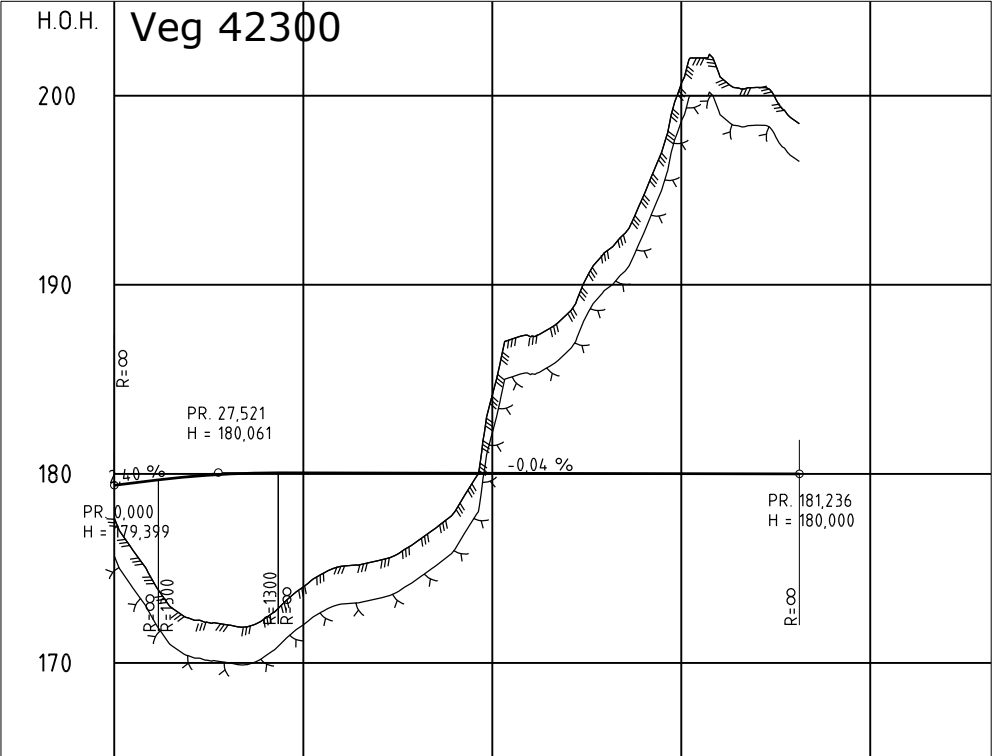

PROFIL NR.	0	50	100	150	200
HOR.KURV.			R=∞	R=-200	
BREDDEUTV.					
TVERRFALL					
H.kj.b.k.	0%	3.0%			3.0%
V.kj.b.k.					
OVERBYGN.T.	4.9CM		89CM		

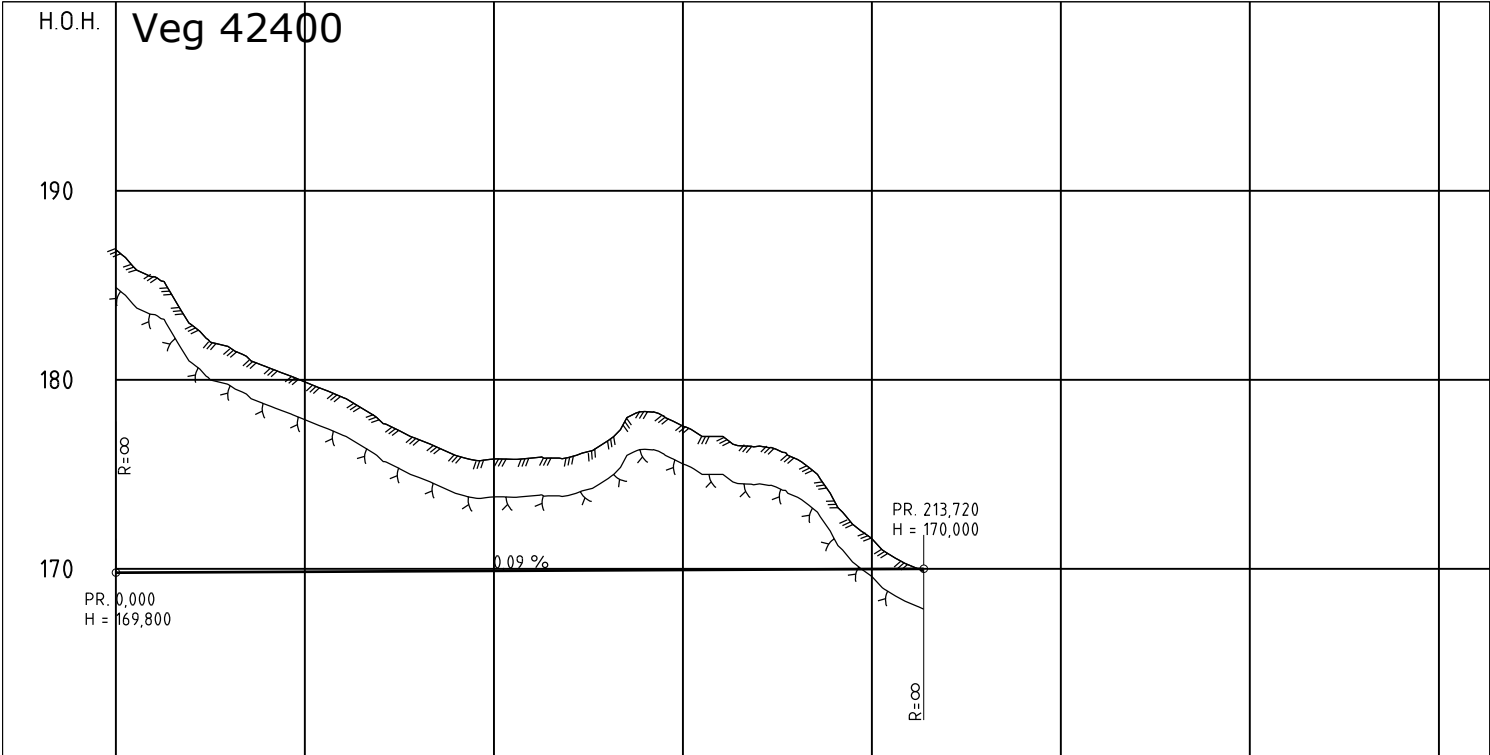


PROFIL NR.	0	50	100	150	200	250	300	350
HOR.KURV.		R=∞	R=200		R=∞			
BREDDEUTV.								
TVERRFALL								
H.kj.b.k.	0%	3.0%			3.0%			
V.kj.b.k.								
OVERBYGN.T.	4.9CM		89CM					

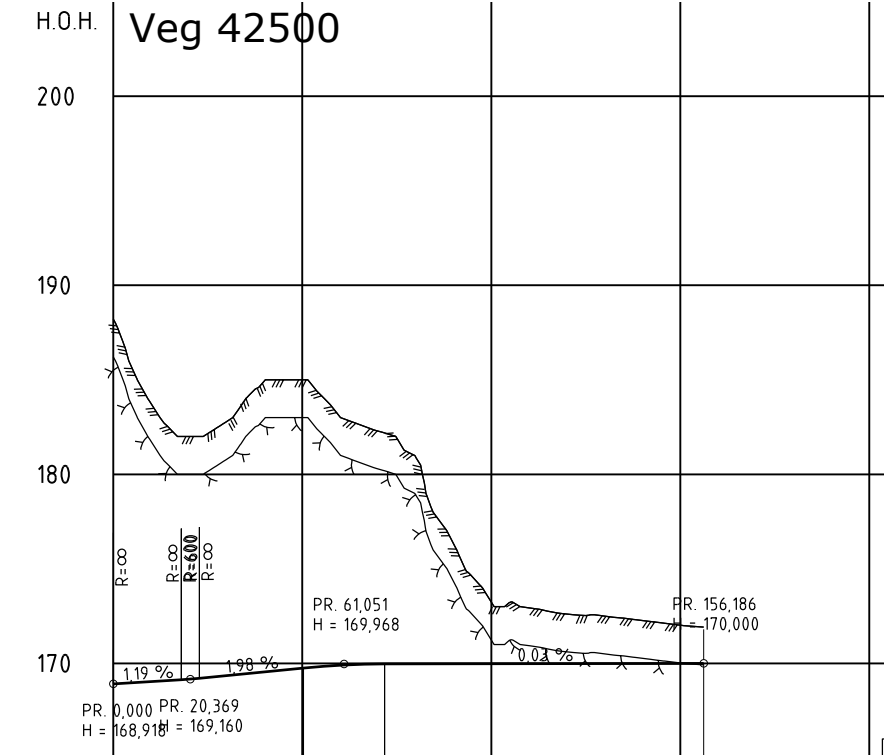

PROFIL NR.	0	50	100	150	200
HOR.KURV.		R=∞	R=-50	R=100	R=∞
BREDDEUTV.					
TVERRFALL					
H.kj.b.k.	0%	3.0%	3.0%		3.0%
V.kj.b.k.					
OVERBYGN.T.	4.9CM		89CM		

Kartopplysninger				
Dato for grunnkart:		Ekvidistanse 1m		
Koordinatsystem:		Høydegrunnlag: NN2000		
UTM-32 EUREF89/WGS84				
1	Nye vegger	11.04.2025	MBH	ØHA
Rev.	Endring - erstatning	Dato	Sign.	Kontr.
 Vial AS Guldsmedmyrå 17B 4016 Stavanger Tlf: 99 42 31 00 E-post:vial@vial.no		Tegn: MBH		
		Kontr: ØHA		
		Saksb:		
		Dato: 08.09.2023		
		Prosjektør: 757		
North Sea Energy Park AS		Prosjekt/DWG filnavn: 757_LAY_A_A015.dwg		
Reguleringsplan Bjerkreim		Tegn.nr:		
Hetlandsskogen		Revisjon:		
Internveg		D03		
Veg 42100, 42200, 42300, 42400, 42500		1		
Profil				
Konsesjonssøknad				
Målestokk A1 1:1000/1:1000		Målestokk A3 1:2000/1:2000		

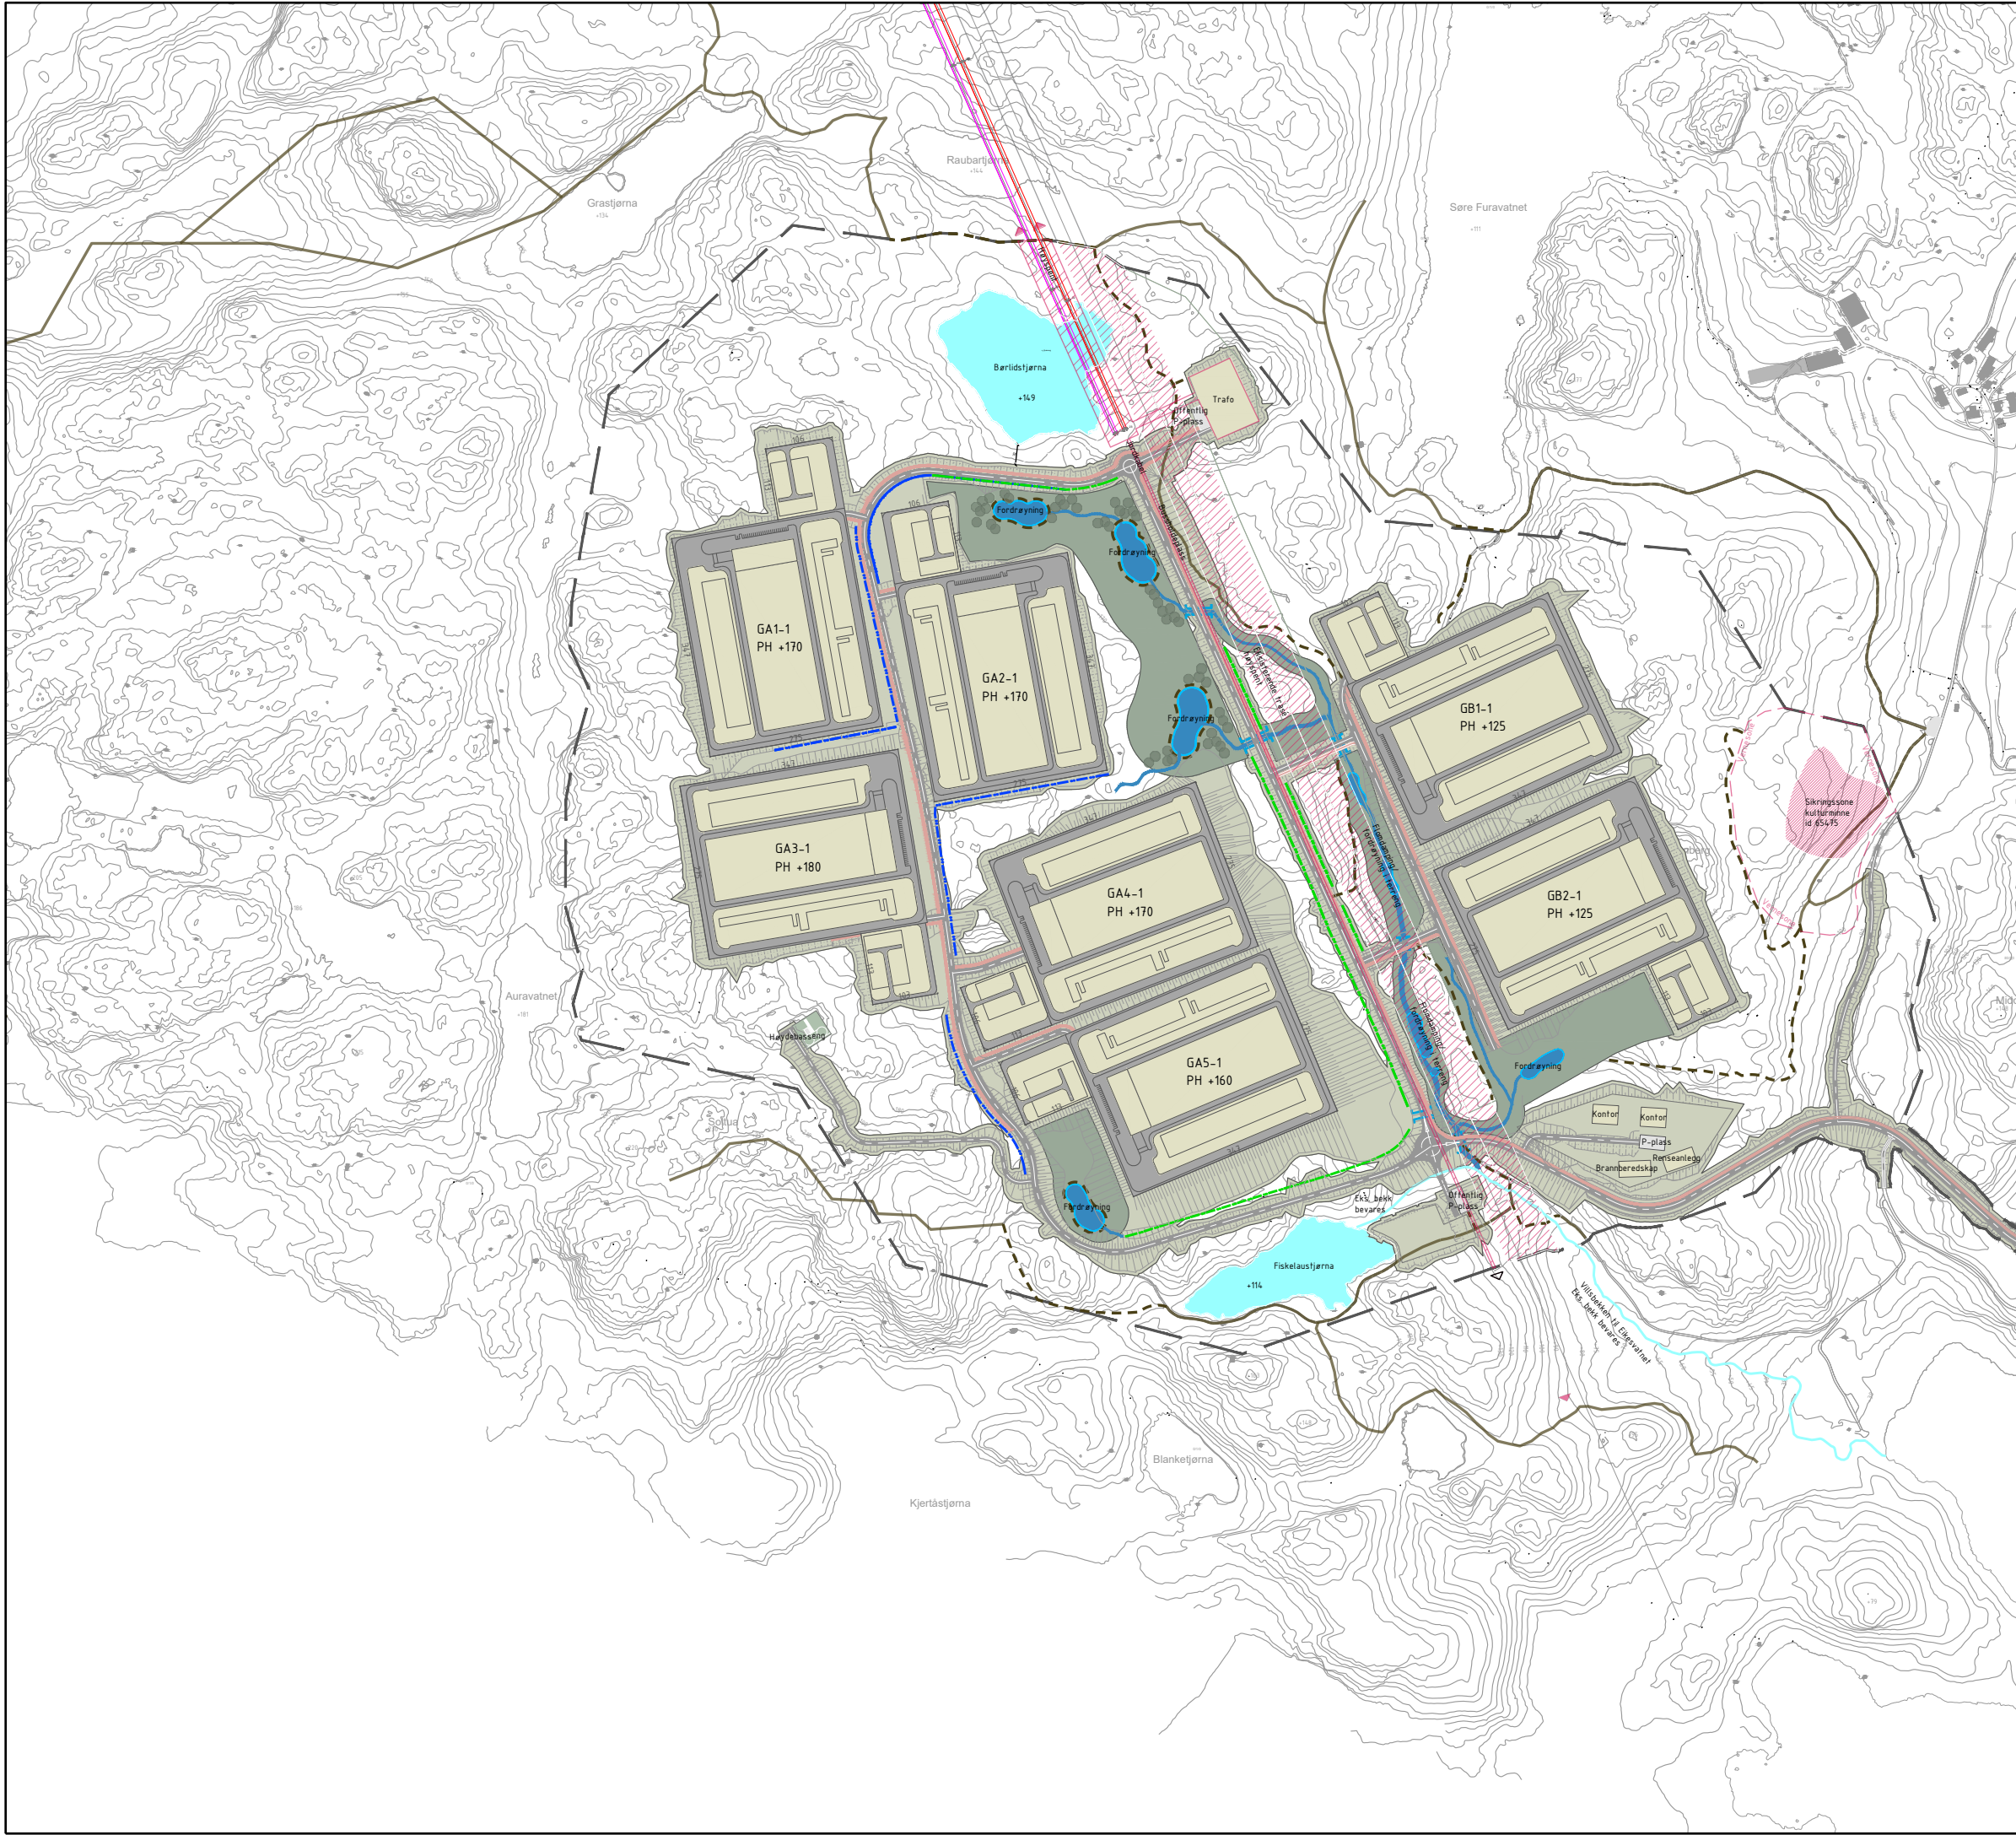

Tegnforklaring



- Midlertidig rigg og anlegg
- Opparbeidet grøntområde
- Eksisterende vann/bekk
- Opparbeidet vann/bekk
- Bebygd areal
- Asfaltareal
- P-plass
- Høyspentlinje
- Skråningsutslag
- Veg
- Gang- og sykkelveg
- Eksisterende turtrasé
- Ny turtrasé
- Kulturminne sikringsone
- Kulturminne vernesone
- Ny skogsvegetasjon
- Infiltrasjonsgrøft
- Avskjærende grøft
- Avgrensning reguleringsplan
- PH = Planert høyde

Sammenlagt areal for GA1-1, GA2-1, GA3-1, GA4-1, GA5-1, GB1-1 og GB2-1:
Bebygd areal: 514 927 m2
Tomteareal: 751 102 m2



Kartopplysninger				
Dato for grunnkart: 27.04.2020		Ekvidistanse: 5m		
Koordinatsystem: NTM-6 EUREF89		Høydegrunnlag: NN2000		
3	Oppdatert tomt, bygg, veg og terreng	11.04.2025	LGD	KY
2	Flyttet energianlegg og rundkjøring nord	13.12.2023	KY	RJ
1	Foreløpig	10.10.2023	KY	RJ
Rev.	Endring - erstatning	Dato	Sign.	Kontr.
			Tegn: KY	
			Kontr: RJ	
			Saksb:	
			Dato: 17.08.2023	
			Prosjektnr: 757	
			XREF/DWG filnavn: D:_illustrasjonsplan_aksessjonsareal_GBP00_000.dwg	
			Tegnr:	Revisjon:
			X121	3
			Målestokk A1 1:5000	Målestokk A3 1:10000






Vial AS
Auglendsmyrå 17B
4016 Stavanger
Tlf: 99 42 31 00
E-post: vial@vial.no

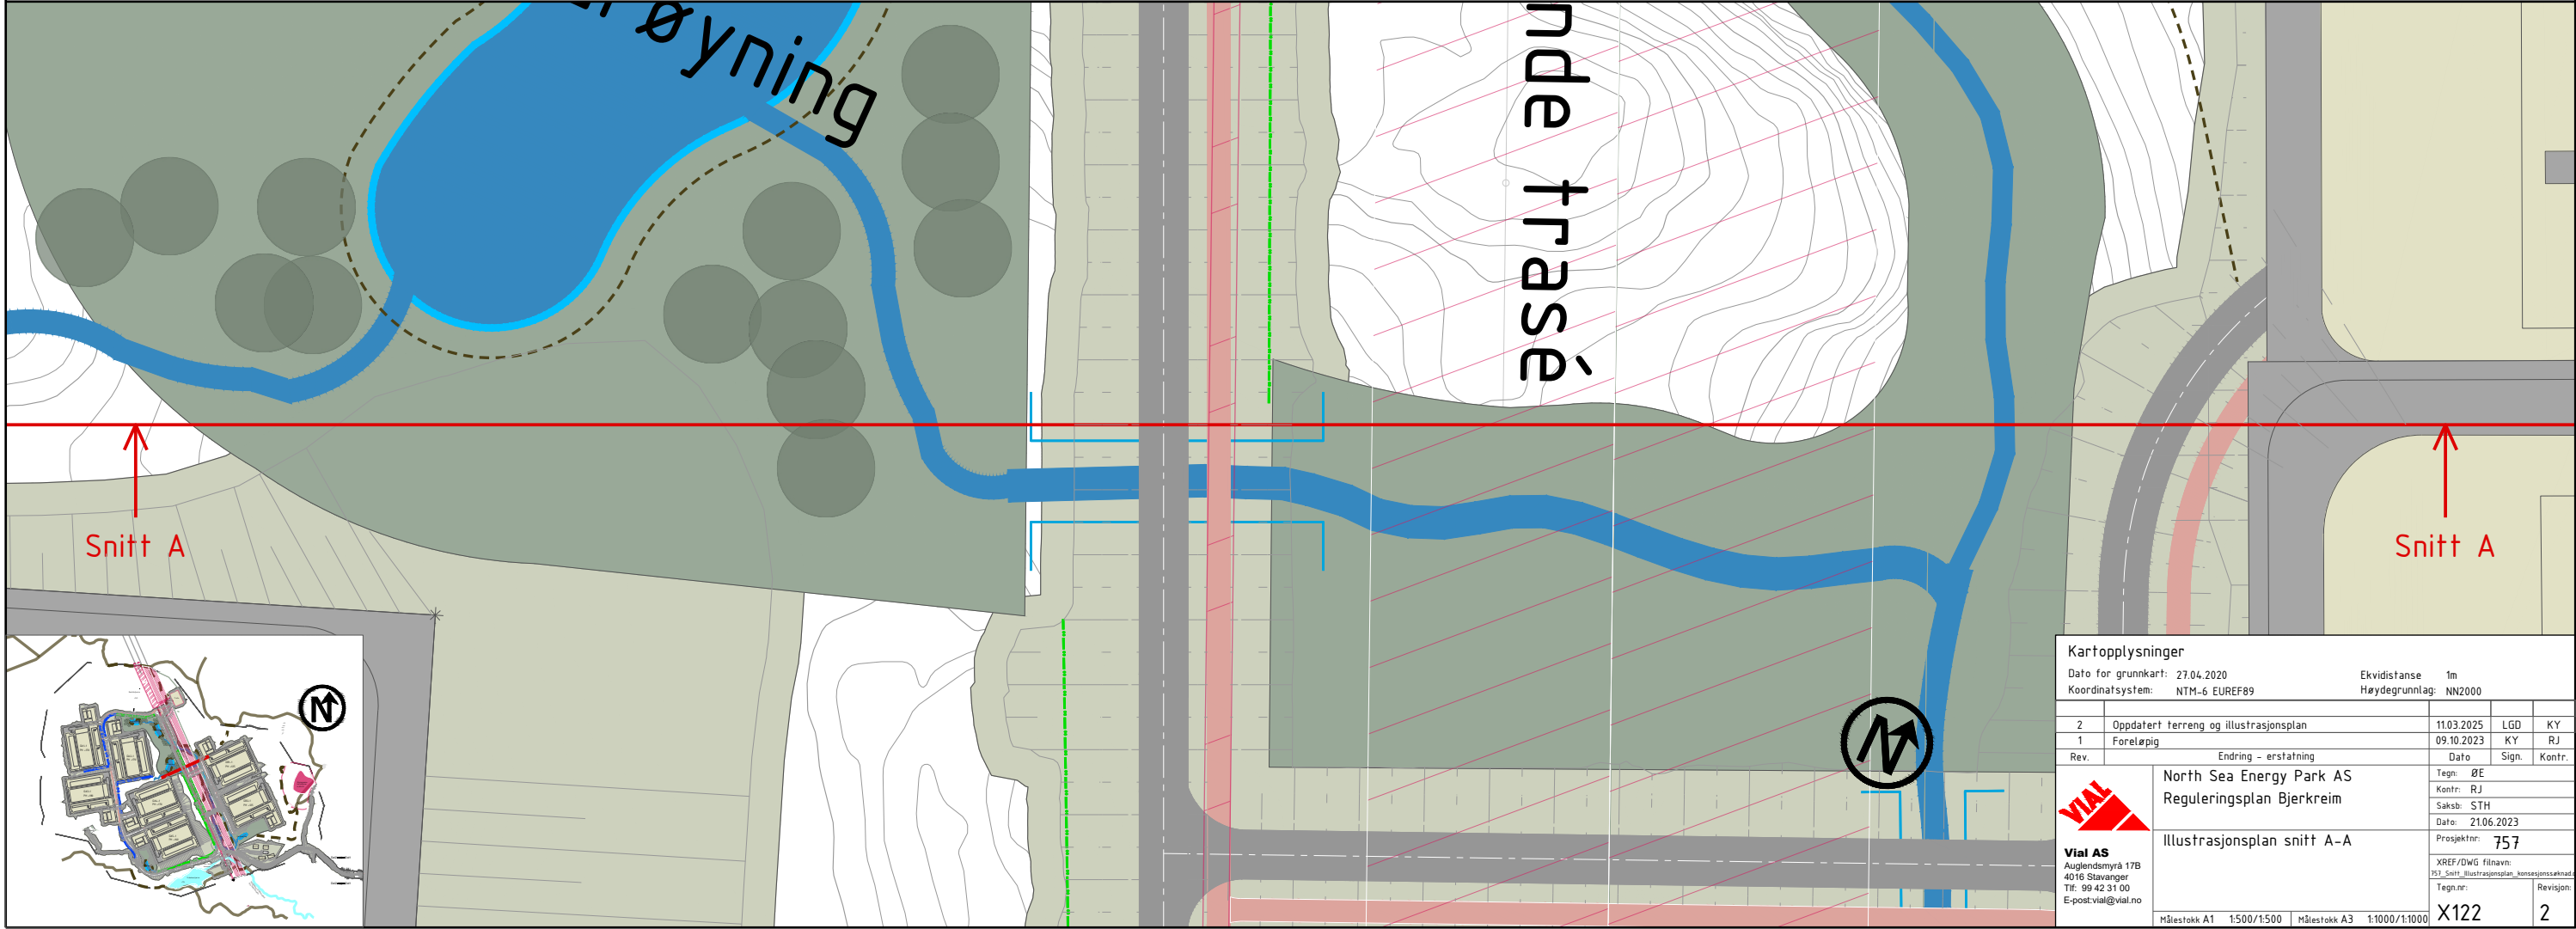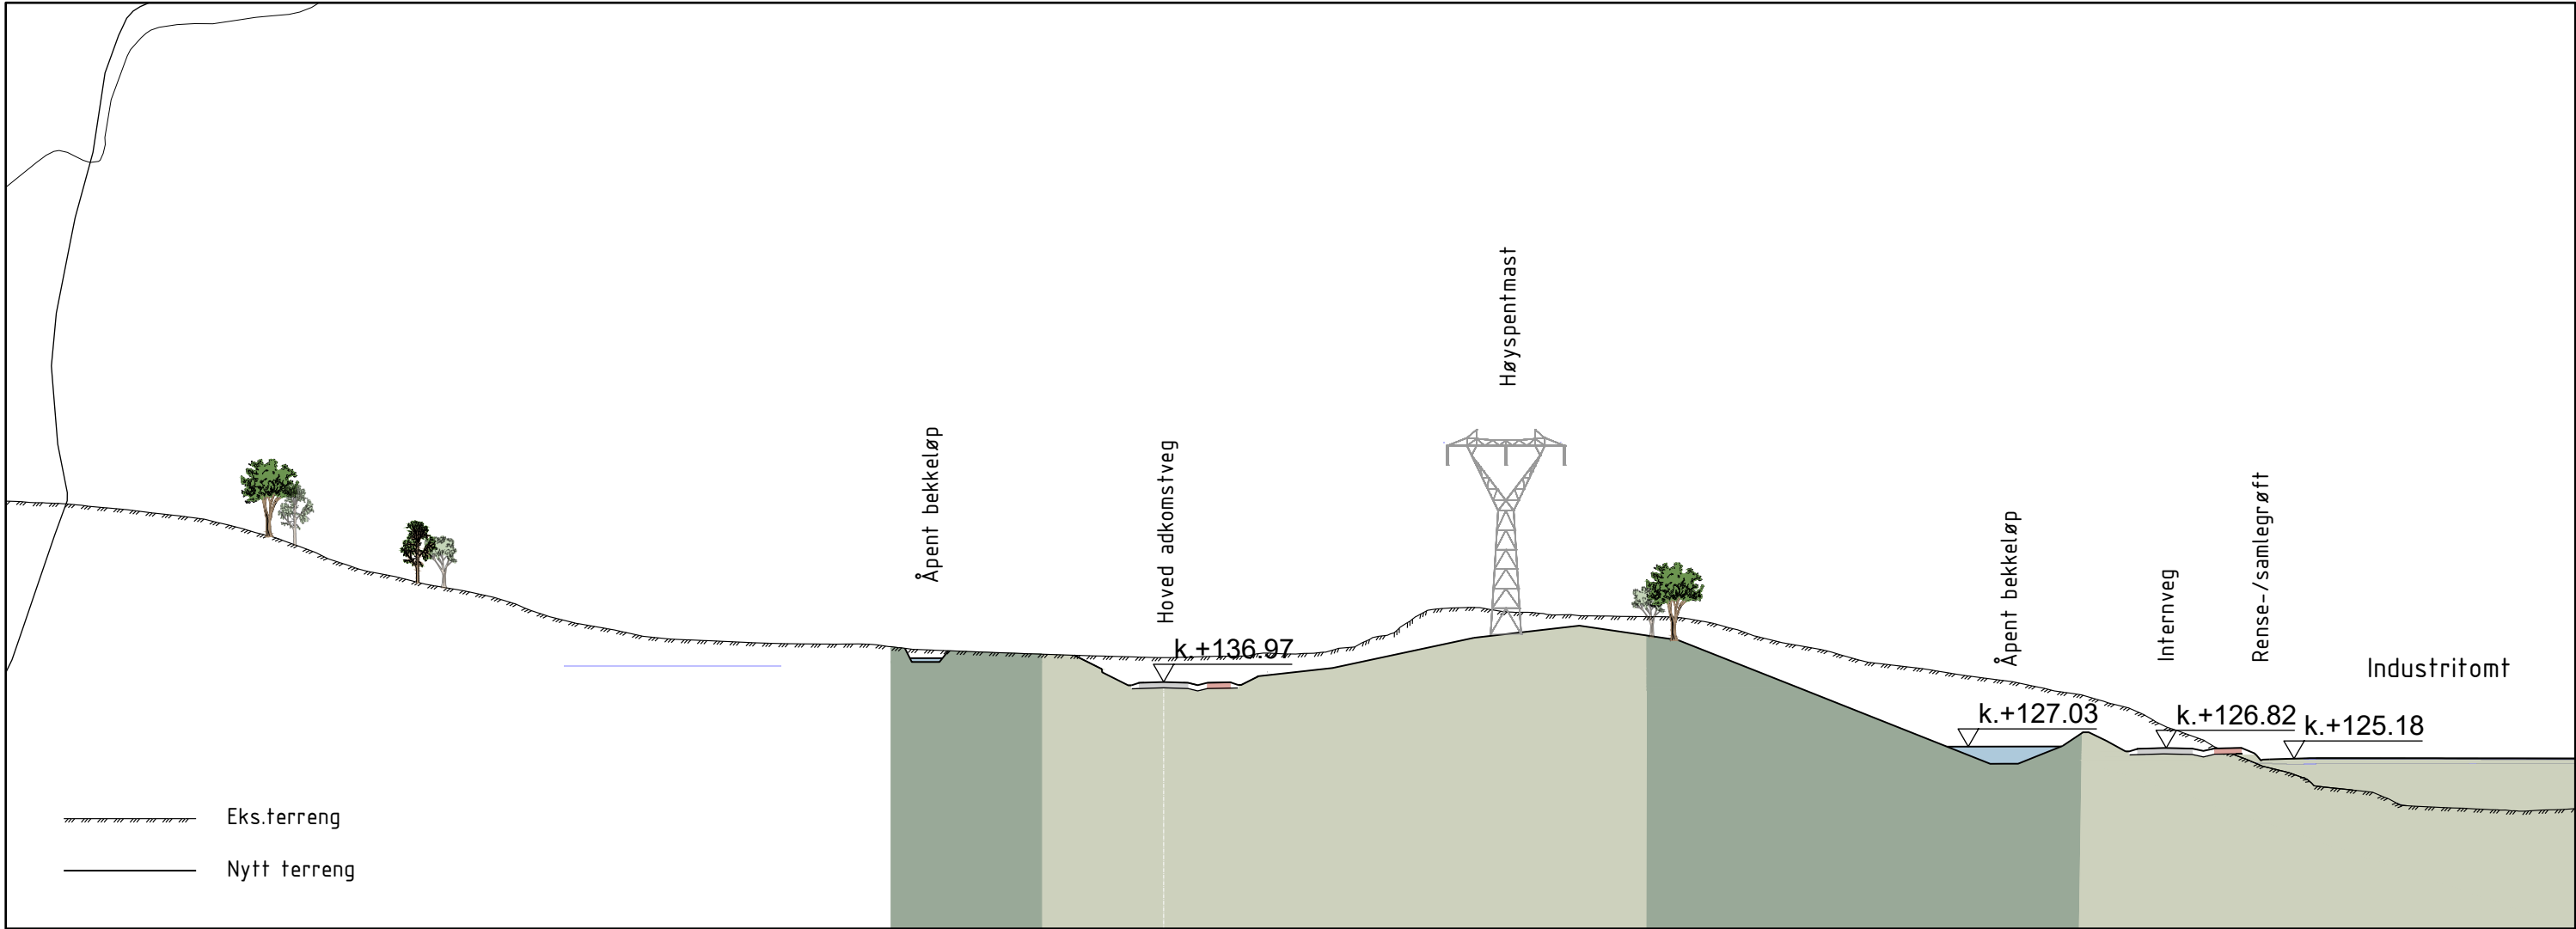

Kartopplysninger				
Dato for grunnkart: 27.04.2020		Ekvidistanse 1m		
Koordinatsystem: NTM-6 EUREF89		Høydegrunnlag: NN2000		
2	Oppdatert terreng og illustrasjonsplan	11.03.2025	LGD	KY
1	Foreløpig	09.10.2023	KY	RJ
Rev.	Endring - erstatning	Dato	Sign.	Kontr.
Tegn: ØE		Kontr: RJ		
Saksb: STH		Dato: 21.06.2023		
Tegn.nr:		Revisjon:		
Målestokk A1 1:500/1:500	Målestokk A3 1:1000/1:1000	X122		
				2

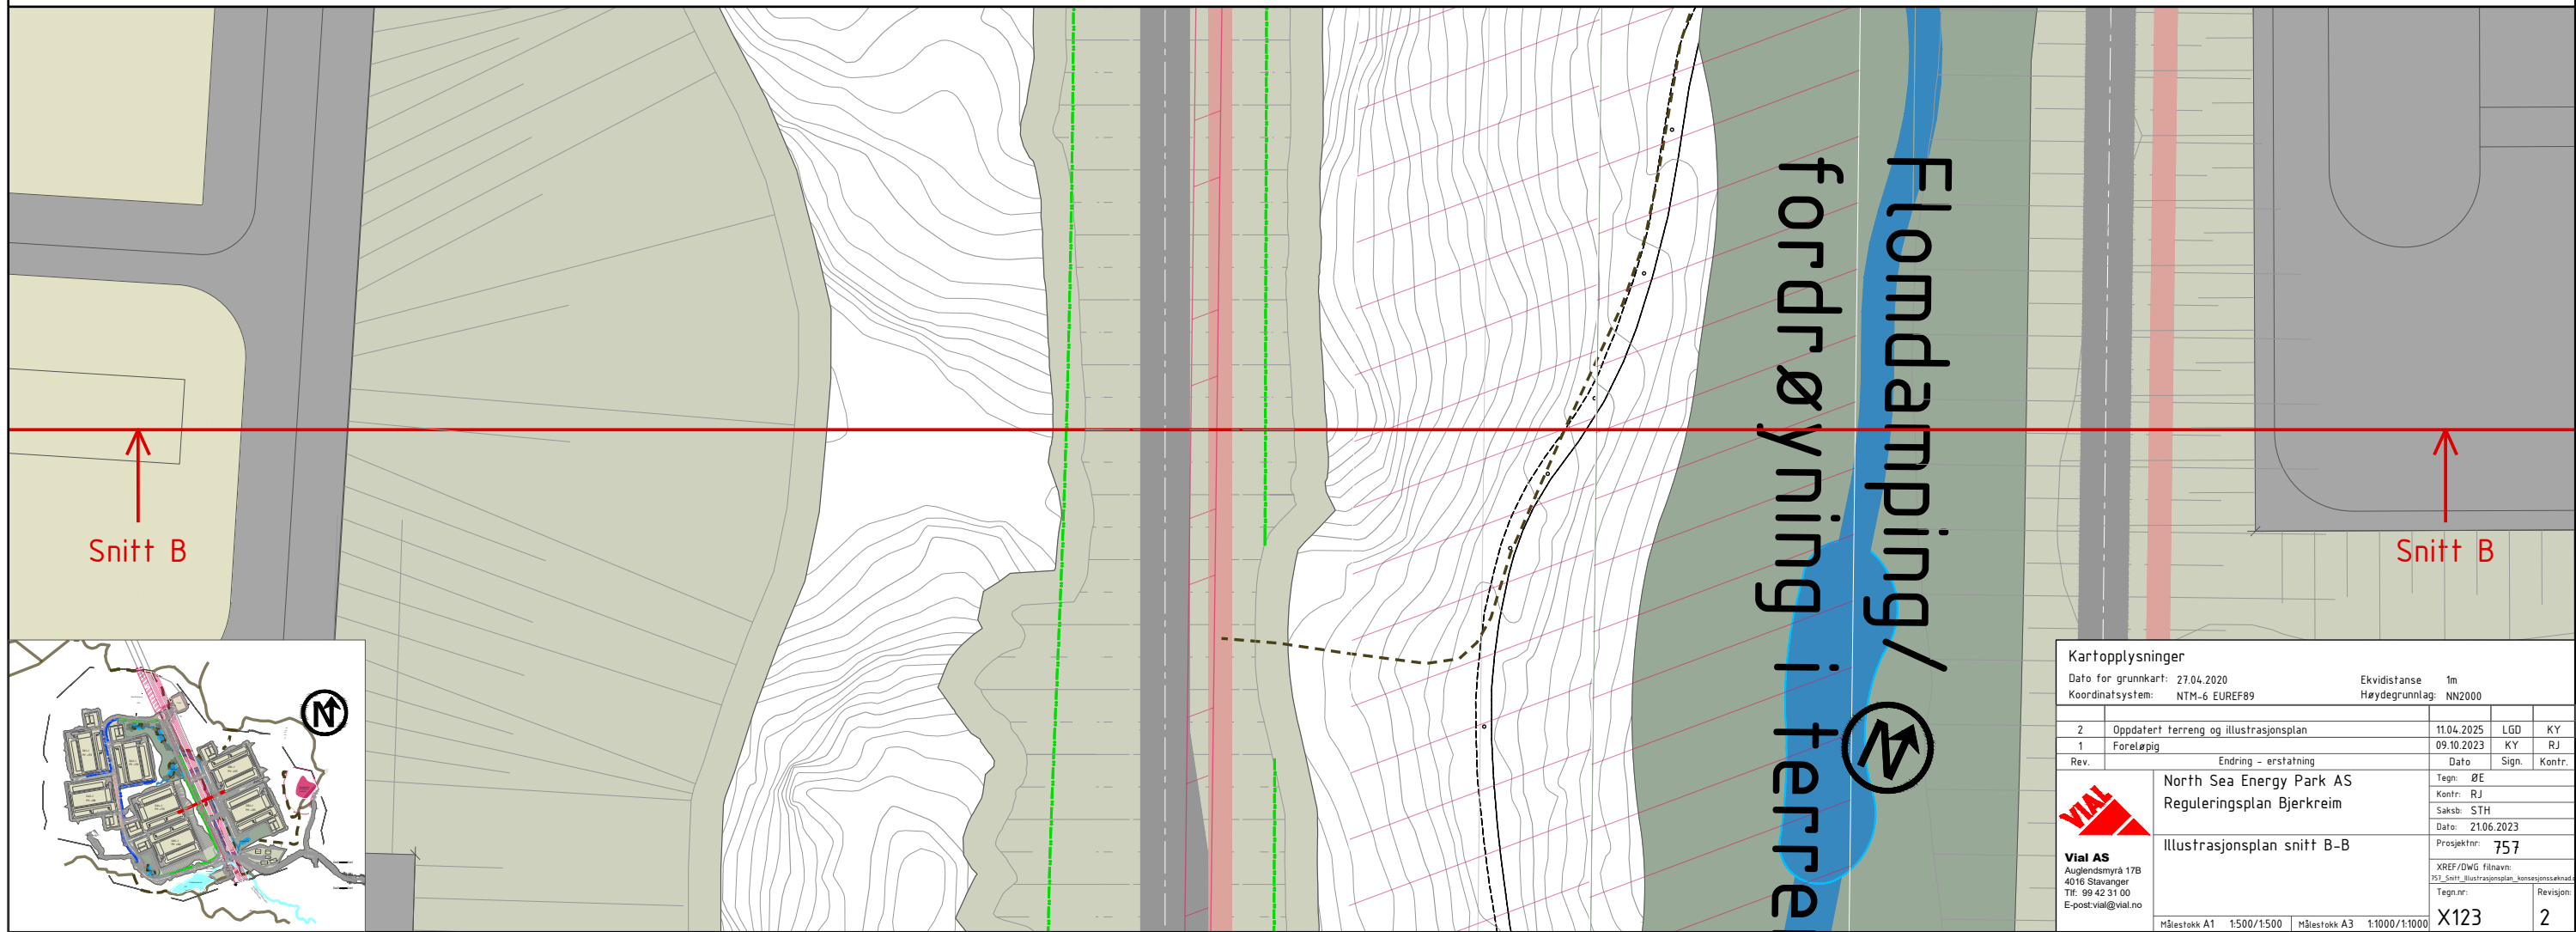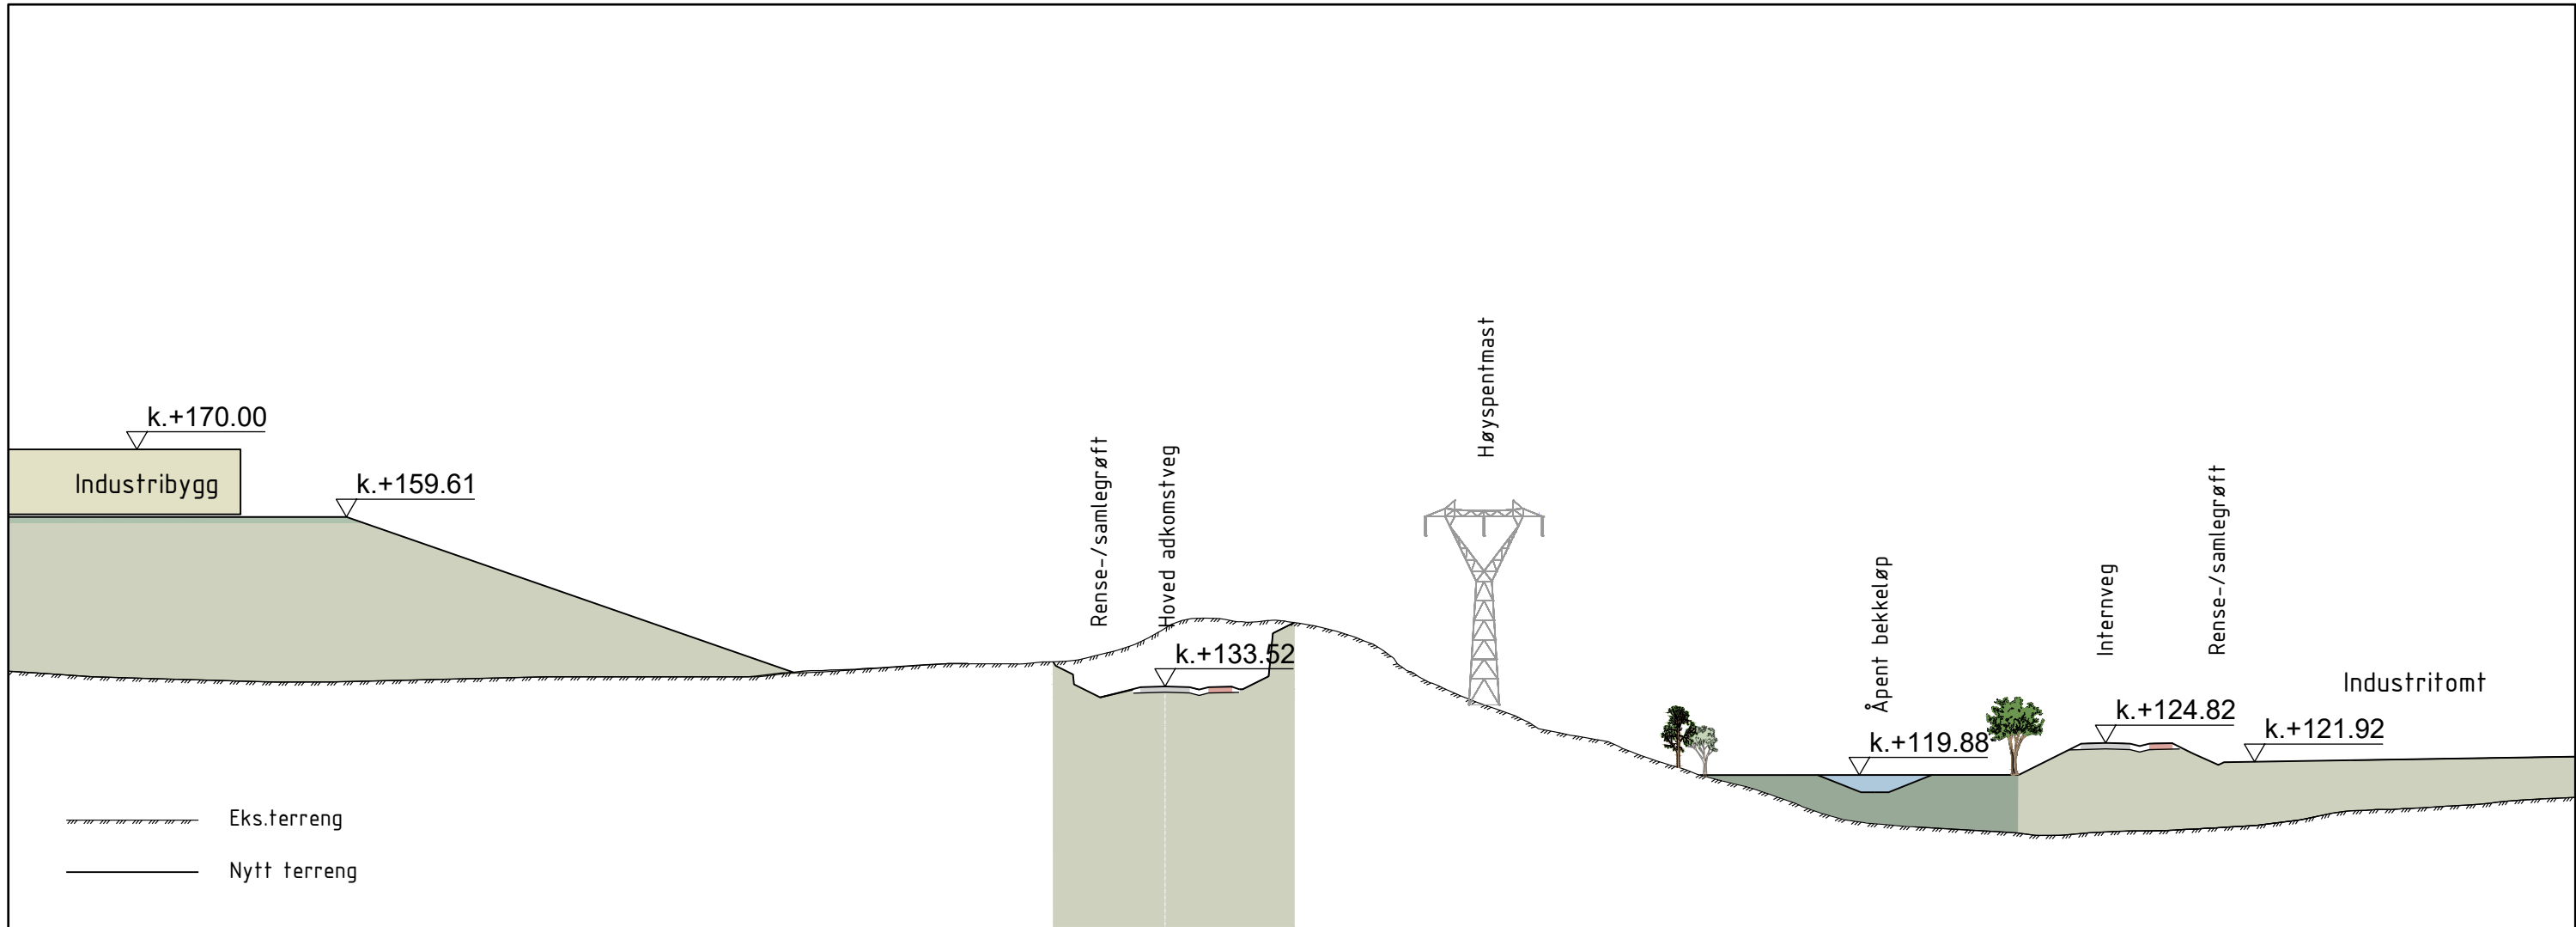

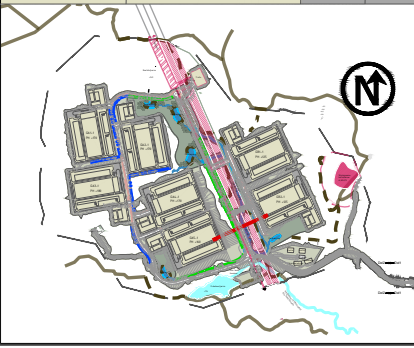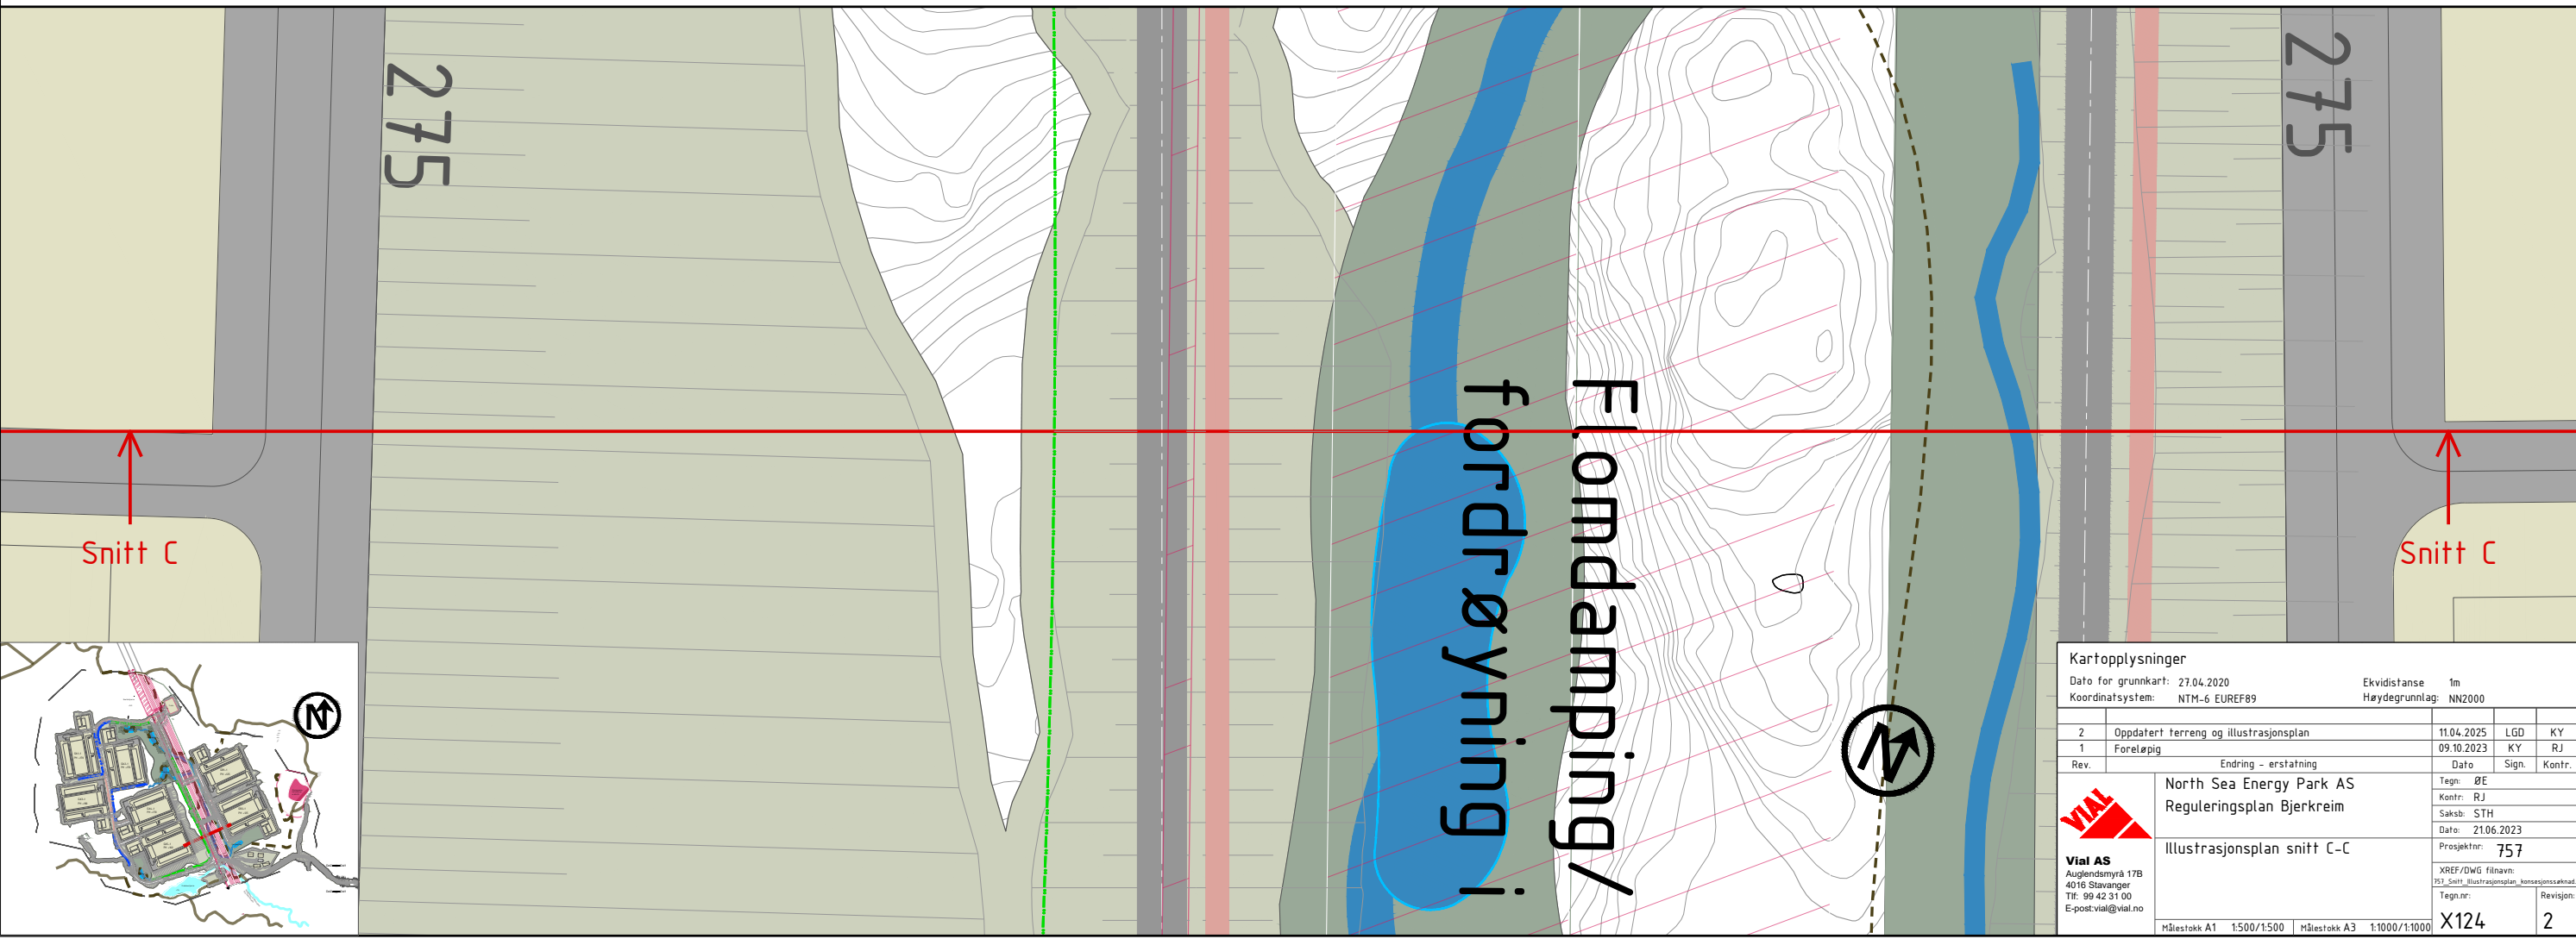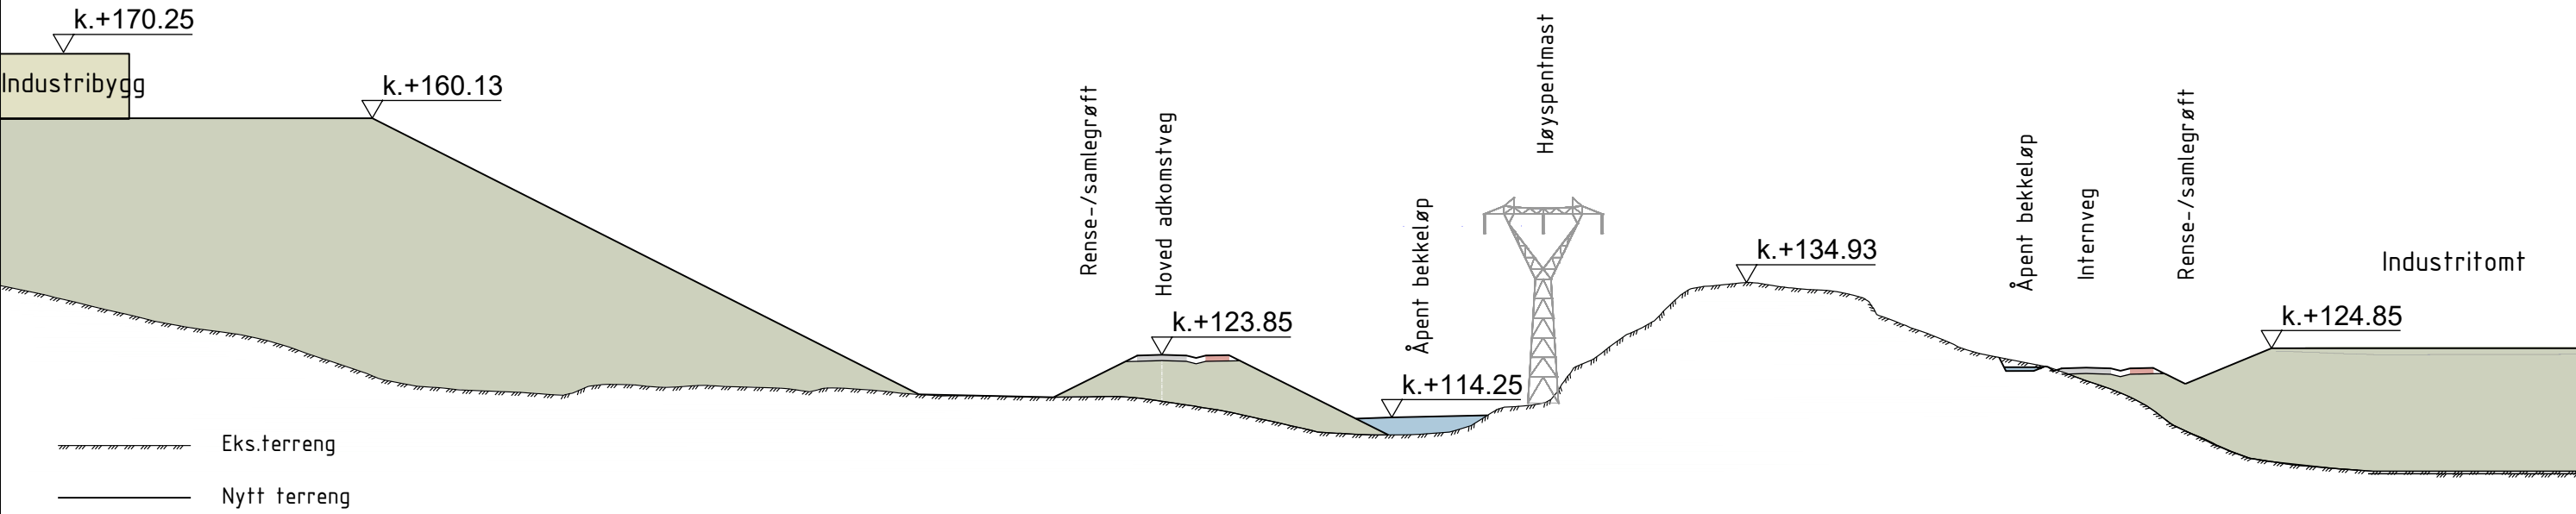

Kartopplysninger			
Dato for grunnkart: 27.04.2020		Ekvidistanse: 1m	
Koordinatsystem: NTM-6 EUREF89		Høydegrunnlag: NN2000	
2	Oppdatert terreng og illustrasjonsplan	11.04.2025	LGD KY
1	Foreløpig	09.10.2023	KY RJ
Rev.	Endring - erstatning	Dato	Sign. Kontr.
North Sea Energy Park AS		Tegn: ØE	
Reguleringsplan Bjerkreim		Kontr: RJ	
Saksb: STH		Dato: 21.06.2023	
Illustrasjonsplan snitt C-C		Prosjektnr: 757	
Vial AS		XREF/DWG filnavn:	
Auglendsmyrå 17B		757_Snitt_Illustrasjonsplan_bjerkreim	
4016 Stavanger		Tegn.nr:	Revisjon:
Tlf: 99 42 31 00			
E-post: vial@vial.no			
Målestokk A1	1:500/1:500	Målestokk A3	1:1000/1:1000
X124			2



Tegnforklaring

Eksisterende Ny Utgår

- Bevarte naturområder
- Eksisterende skog med høy bonitet
- Vannområder
- Opparbeidet grøntområder
- Riggområder
- Midlertidig rigg- og anleggsområder
- Bebygd areal
- Skråninger
- Hensynssone, høyspent

Kartopplysninger

Dato for grunnkart: 27.04.2020		Ekvidistanse		5m		
Koordinatsystem: NTM-6 EUREF89		Høydegrunnlag:		NN2000		
3	Oppdatert tomt, bygg, veg og terreng	11.04.2025	KY	RJ		
2	Flyttet energianlegg og rundkjøring nord	13.12.2023	KY	ØHA		
1	Leveranse	10.10.2023	KY	RJ		
Rev.	Endring - erstatning	Dato	Sign.	Kontr.		
	North Sea Energy Park AS Reguleringsplan Bjerkreim Hetlandsskogen Rigg- og marksiøringsplan		Tegn: ØE			
			Kontr: RJ			
			Saksb: RJ			
			Dato: 19.09.2023			
			Prosjekt: 757			
Vial AS Auglundsmyrå 17B 4016 Stavanger Tlf: 99 42 31 00 E-post:vial@vial.no	Målestokk A1 1:5000		Målestokk A3 1:10000		XREF/DWG filnavn: 757_LAY_1_Rigg_Marksiøringsplan_kommune	
					Tegn.nr:	
					Revisjon:	
		X125		3		