

Kabelendemast og anleggsareal

Justering kabeltrase ved våteng

Justering kabeltrase til østsiden av E6


Nedgravd toppline følger ny ledningstrase


Kartforklaring

- Konesjonsgitt ledningstrase
- Ombygging luftspenn til kabelendemast
- Riving av eksisterende ledning
- Ny mast
- Planlagt kabeltrase
- Opprinnelig kabeltrase
- Midlertidig anleggsareal/ anleggs plass
- Ve, eksisterende
- Traktorvei, eksisterende
- Traktorvei, ny midlertidig
- Terrengtransport, eksist.
- Vintertransport



0 125 250 500 m

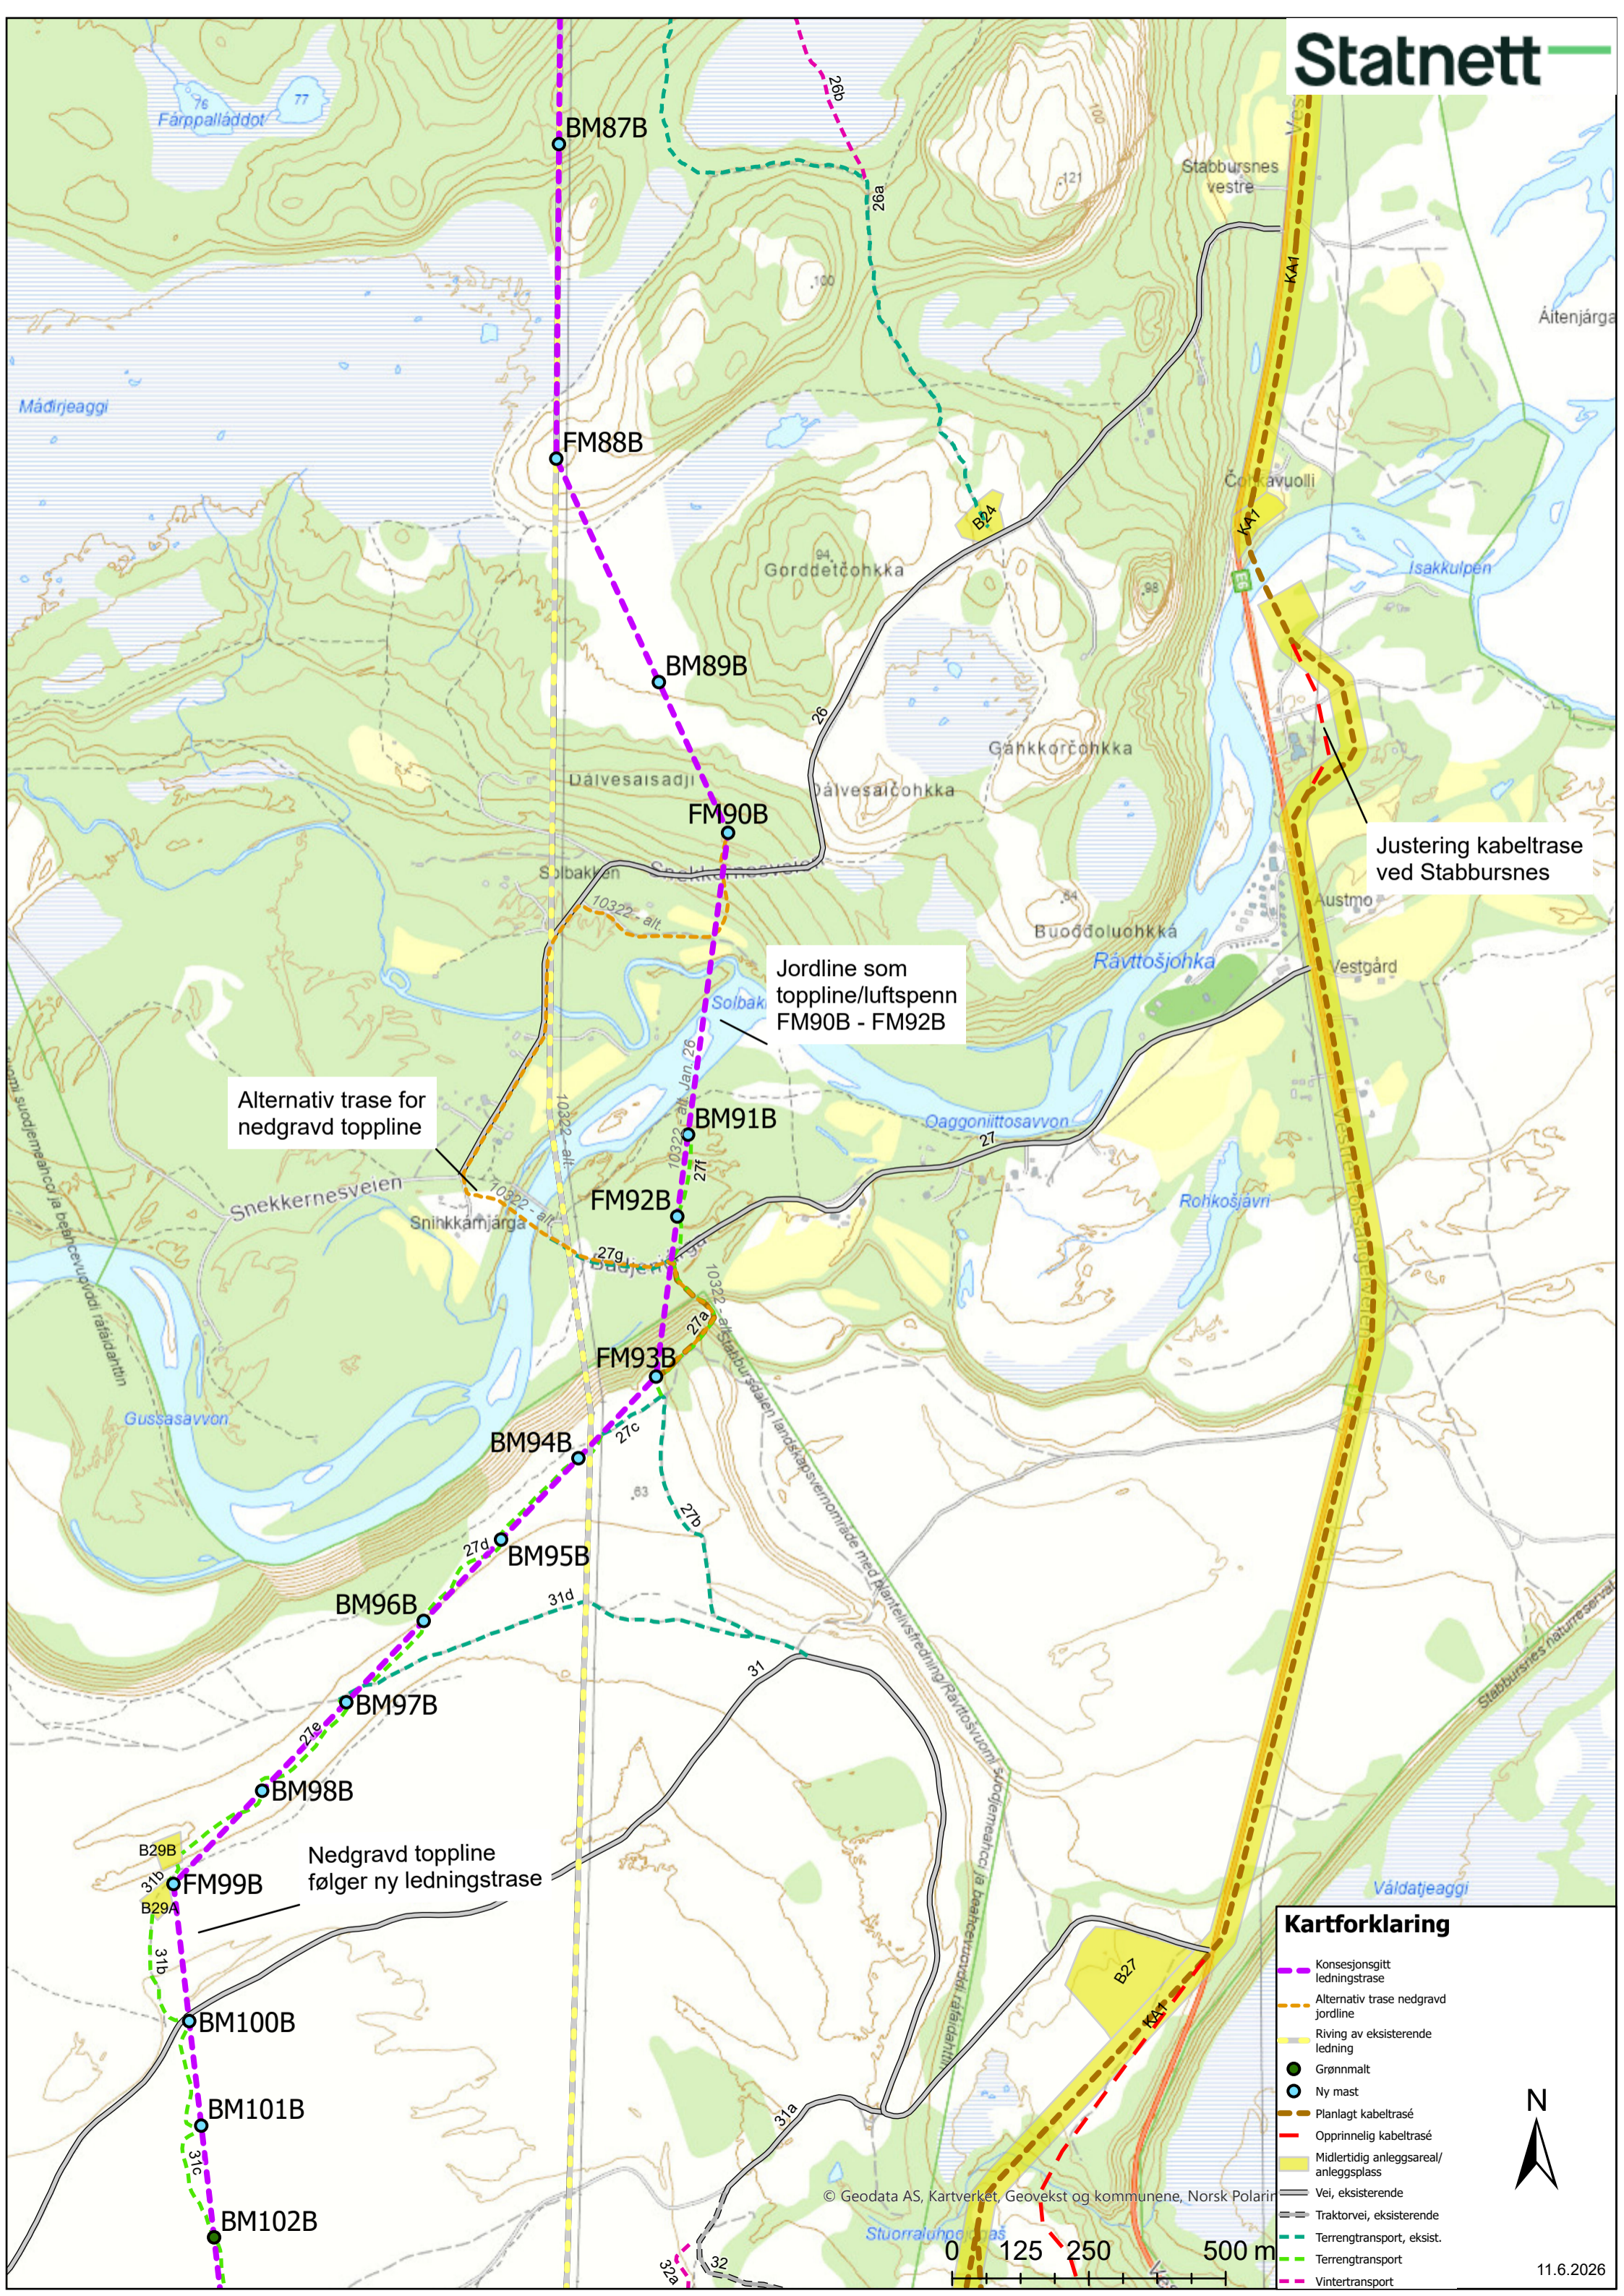

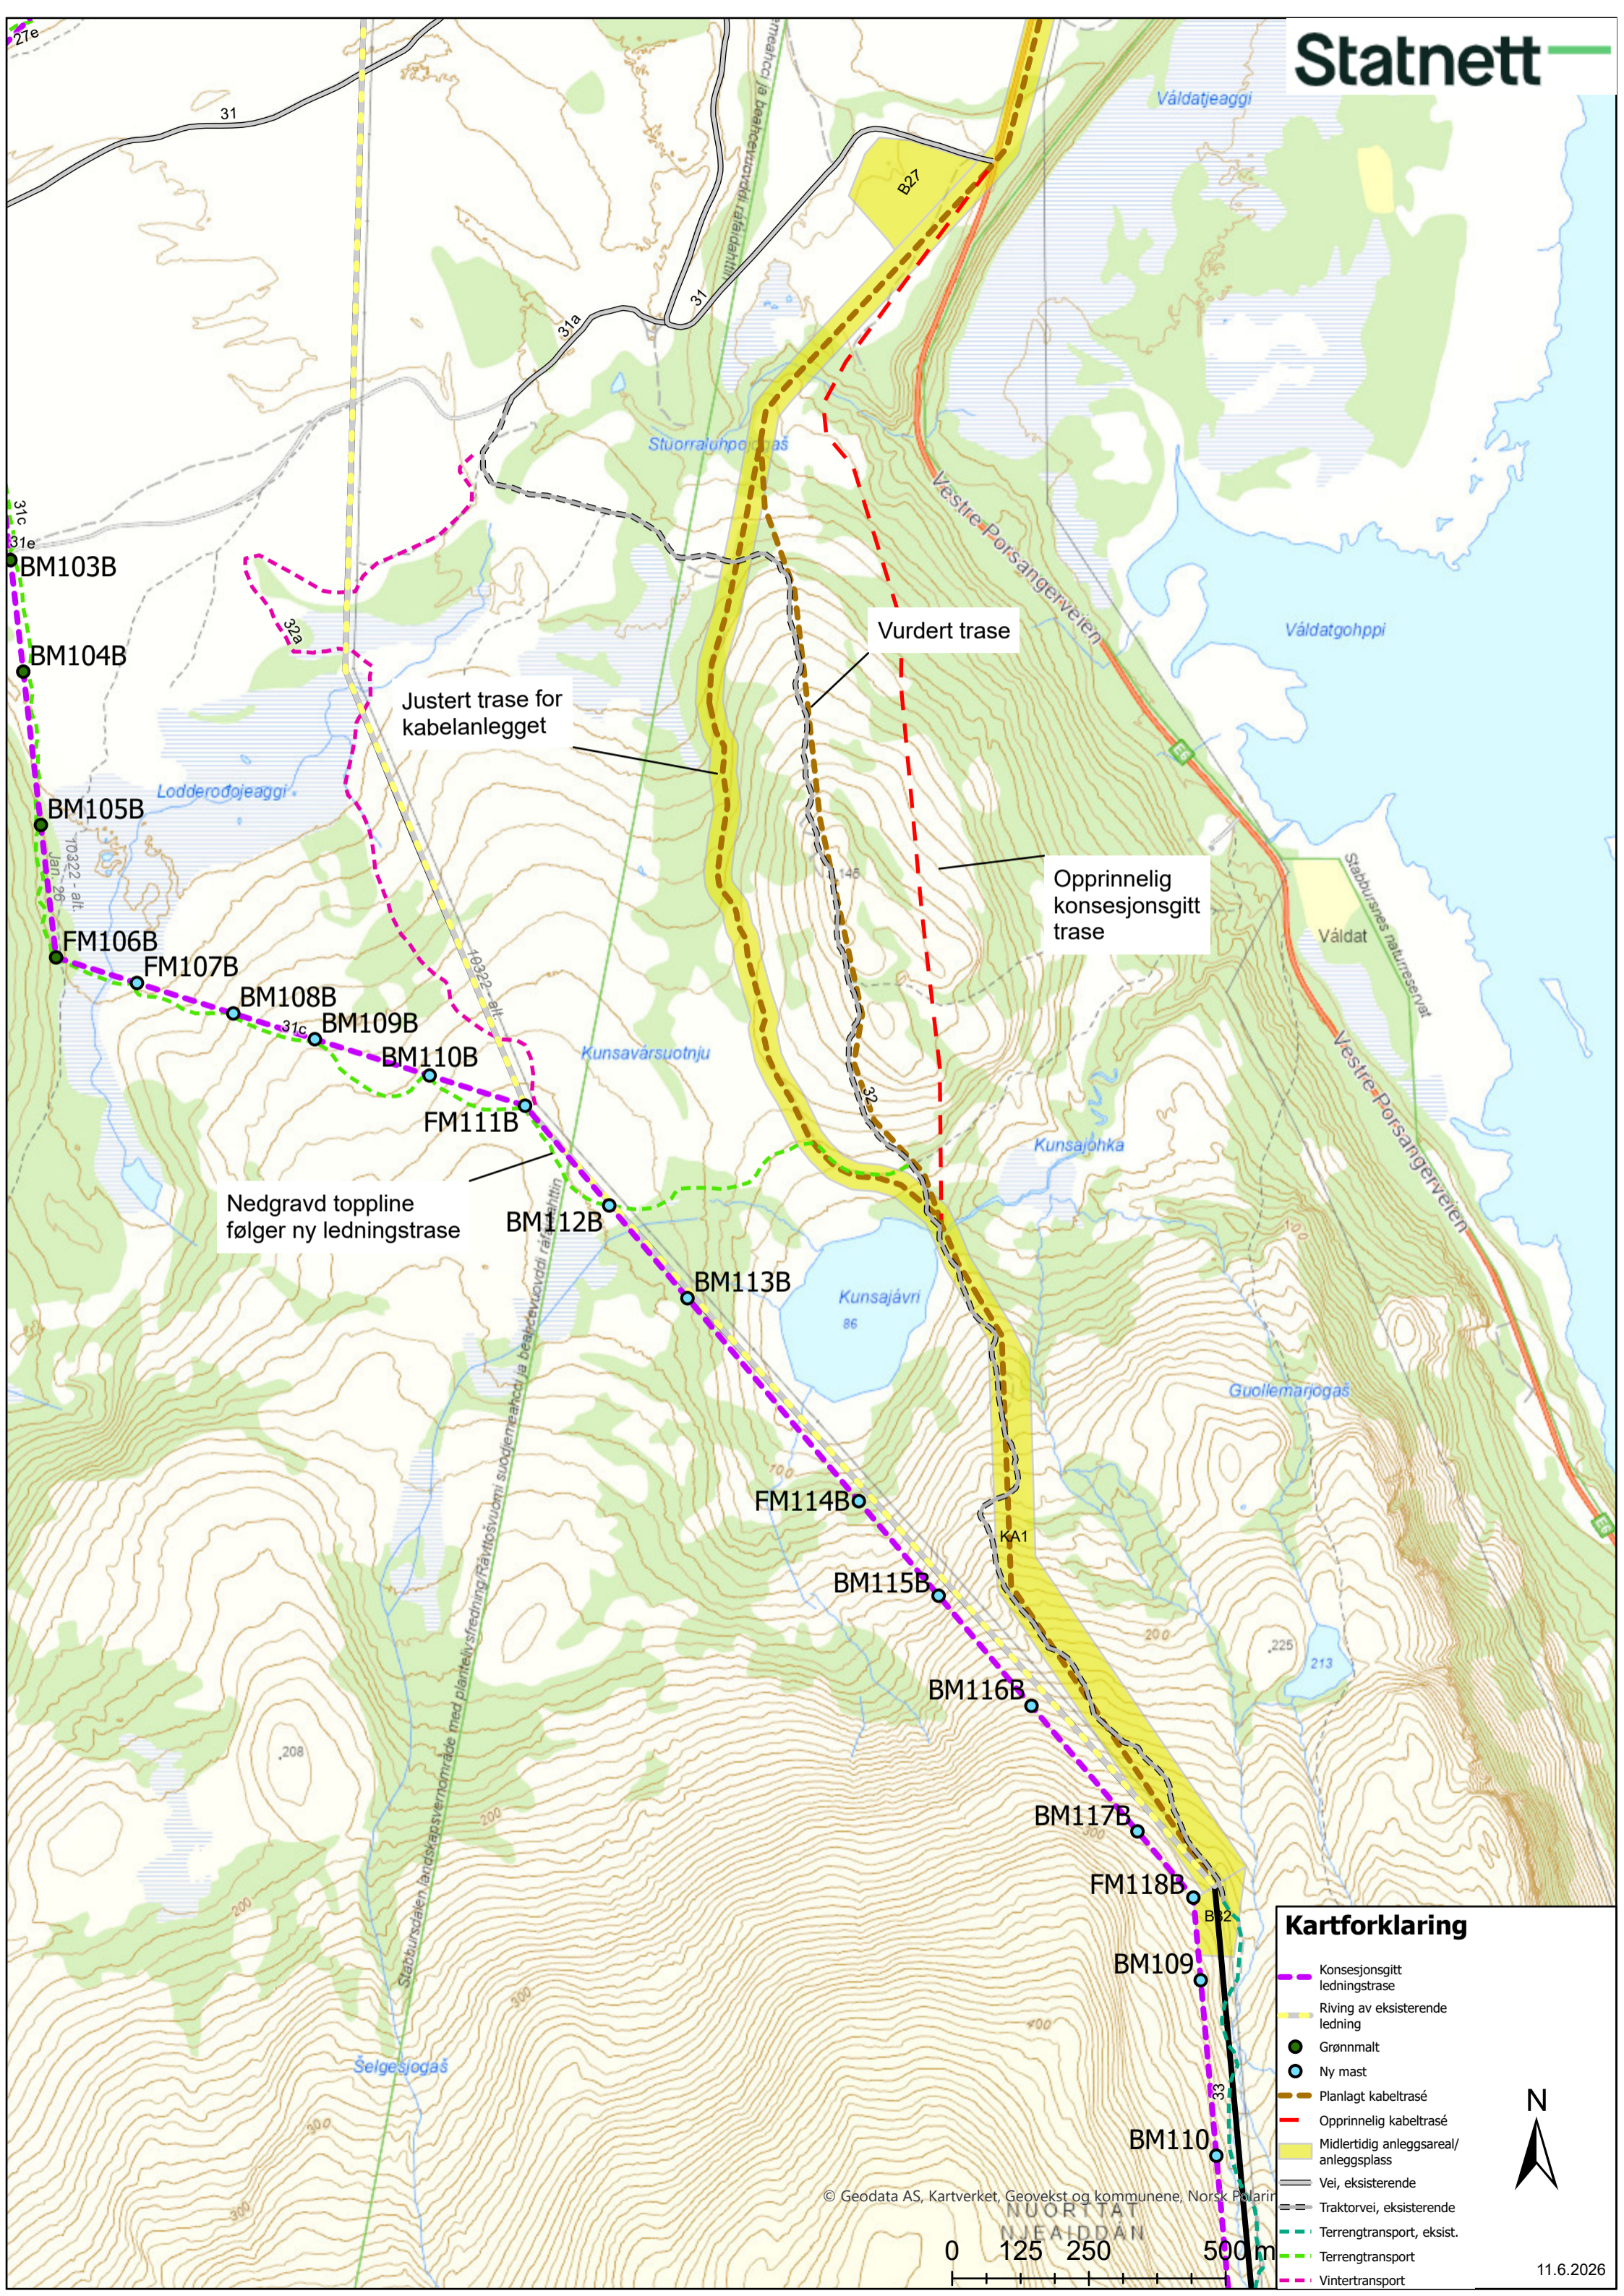

### Kartforklaring

- Konsesjonsgitt ledningstrase
- Riving av eksisterende ledning
- Grønsmalt
- Ny mast
- Planlagt kabeltrasé
- Opprinnelig kabeltrasé
- Midlertidig anleggsareal/ anleggsplass
- Ve, eksisterende
- Traktorvei, eksisterende
- Terengtransport, eksist.
- Terengtransport
- Vintertransport



© Geodata AS, Kartverket, Geovekst og kommunene, Norsk Polar

