


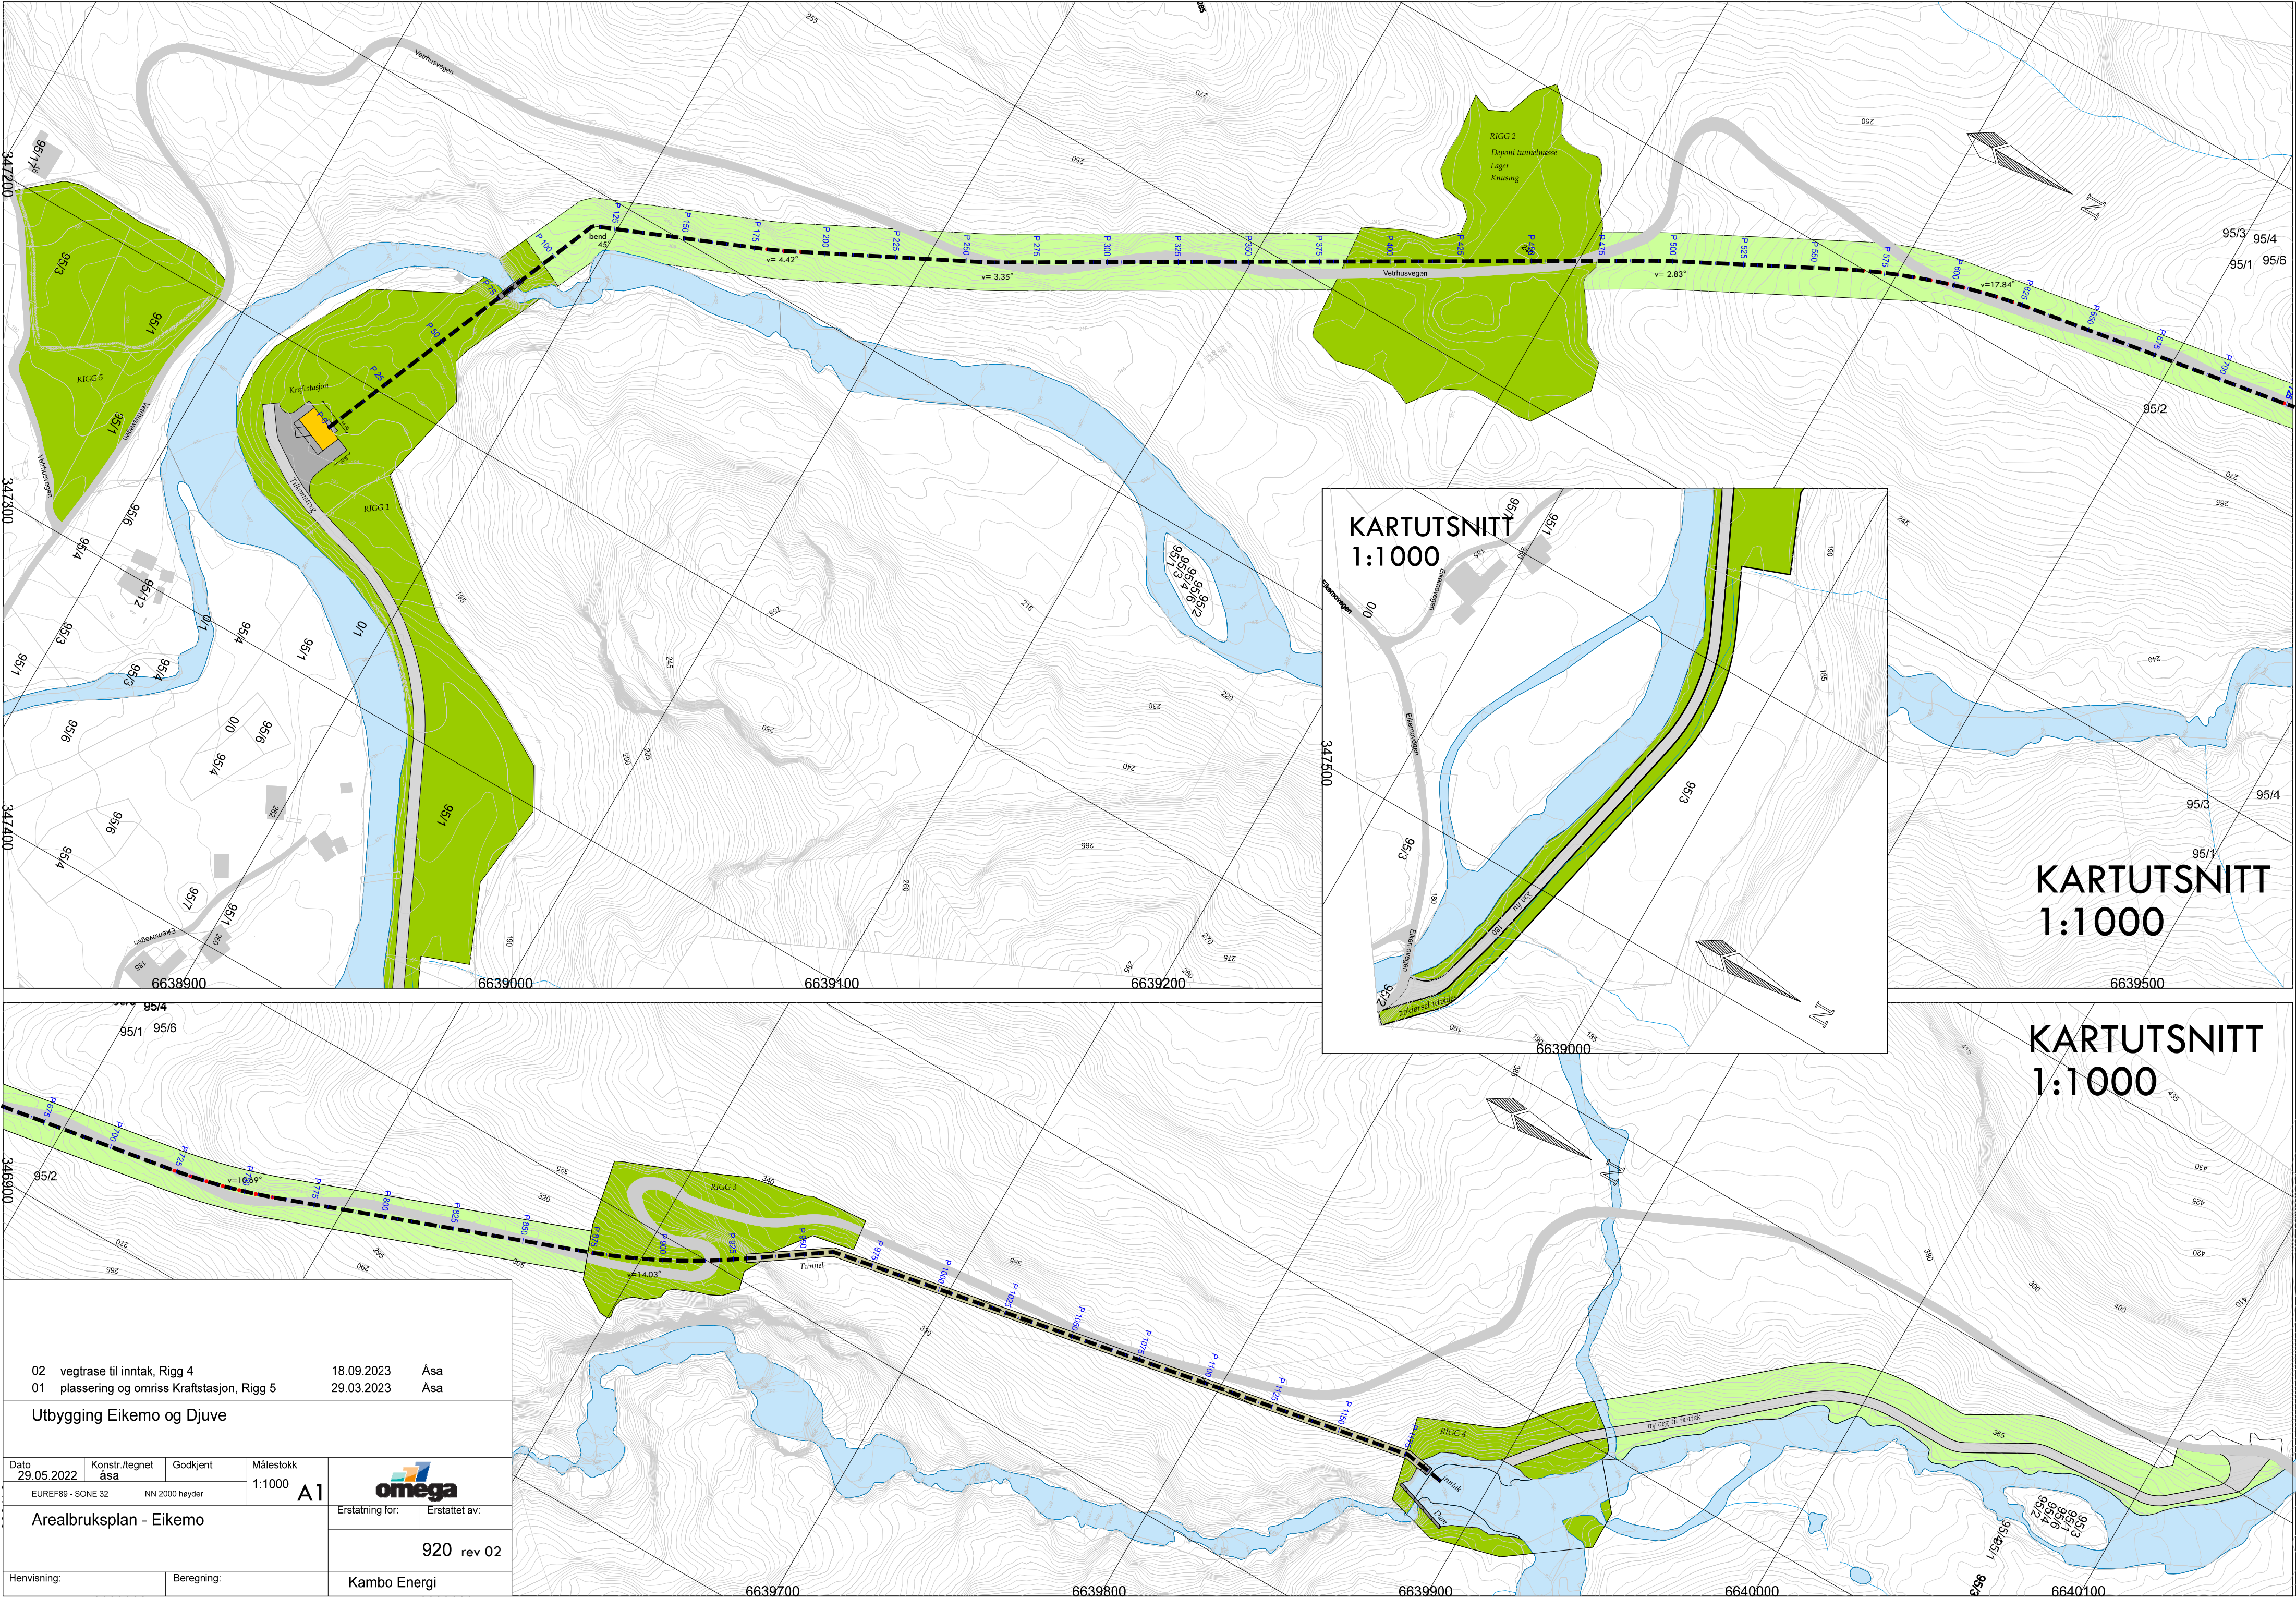

02 vegtrase til inntak, Rigg 4		18.09.2023	Åsa
01 plassering og omriss Kraftstasjon, Rigg 5		29.03.2023	Åsa
Utbygging Eikemo og Djuve			
Dato 29.05.2022	Konstr./tegn åsa	Godkjent	Målestokk 1:1000
EUREF89 - SONE 32		NN 2000 høyder	
Arealbruksplan - Eikemo		Erstatning for:	Erstattet av:
		920 rev 02	
Henvisning:		Beregning:	Kambo Energi