


Vedlegg 1: Kart

Vedlegg 1.1. Oversiktskart

Vedlegg 1.2. Detaljkart Karistrand

Vedlegg 1.3. Detaljkart Øyjord

Detaljplan
Rombaken kabelforbindelse
Oversiktskart

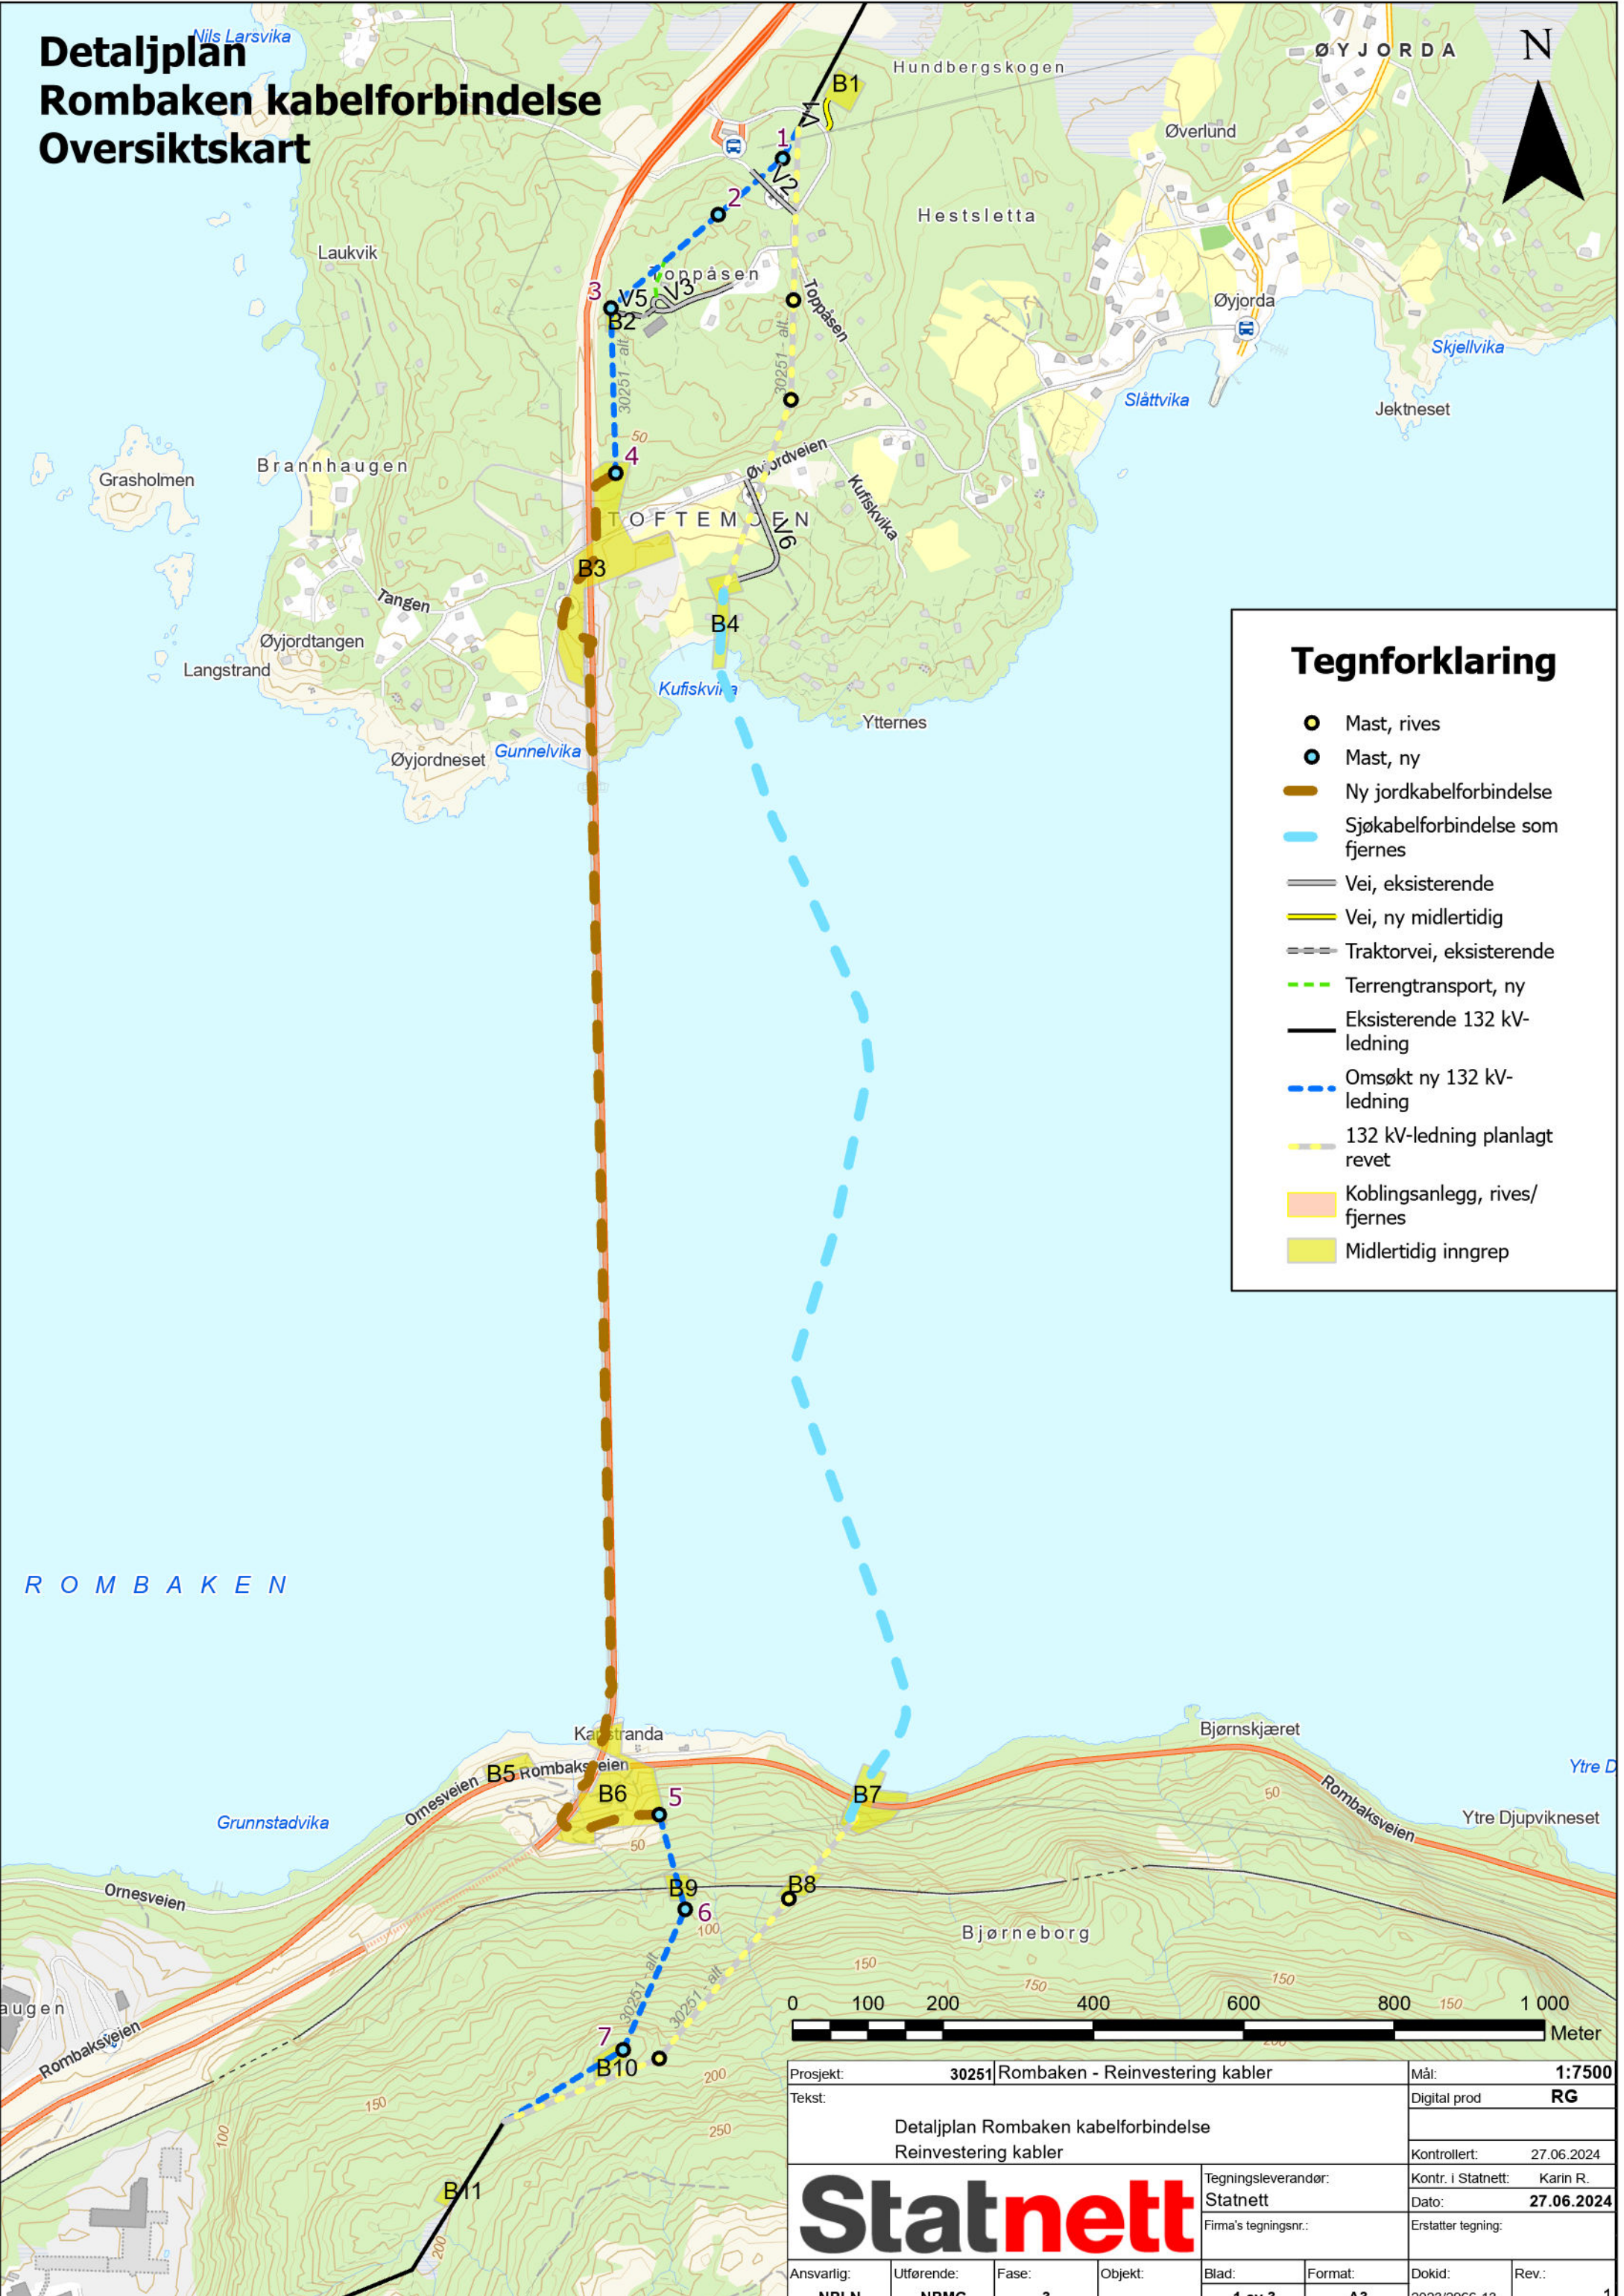


Tegnforklaring

- Mast, rives
- Mast, ny
- Ny jordkabelforbindelse
- Sjøkabelforbindelse som fjernes
- Vei, eksisterende
- Vei, ny midlertidig
- Traktorvei, eksisterende
- Terrengtransport, ny
- Eksisterende 132 kV-ledning
- Omsøkt ny 132 kV-ledning
- 132 kV-ledning planlagt revet
- Koblingsanlegg, rives/fjernes
- Midlertidig inngrep

Prosjekt: 30251 Rombaken - Reinvestering kabler		Mål: 1:7500	
Tekst: Detaljplan Rombaken kabelforbindelse Reinvestering kabler		Digital prod RG	
Statnett		Kontrollert: 27.06.2024	
		Kontr. i Statnett: Karin R.	
Firma's tegningsnr.:		Dato: 27.06.2024	
Ansvarlig: NPLN		Erstatter tegning:	
Utførende: NPMG	Fase: 3	Blad: 1 av 3	Format: A3
Objekt:	Dokid: 2023/2966-13	Rev.: 1	

Detaljplan - Rombaken kabelforbindelse
Detaljkart Øyjord

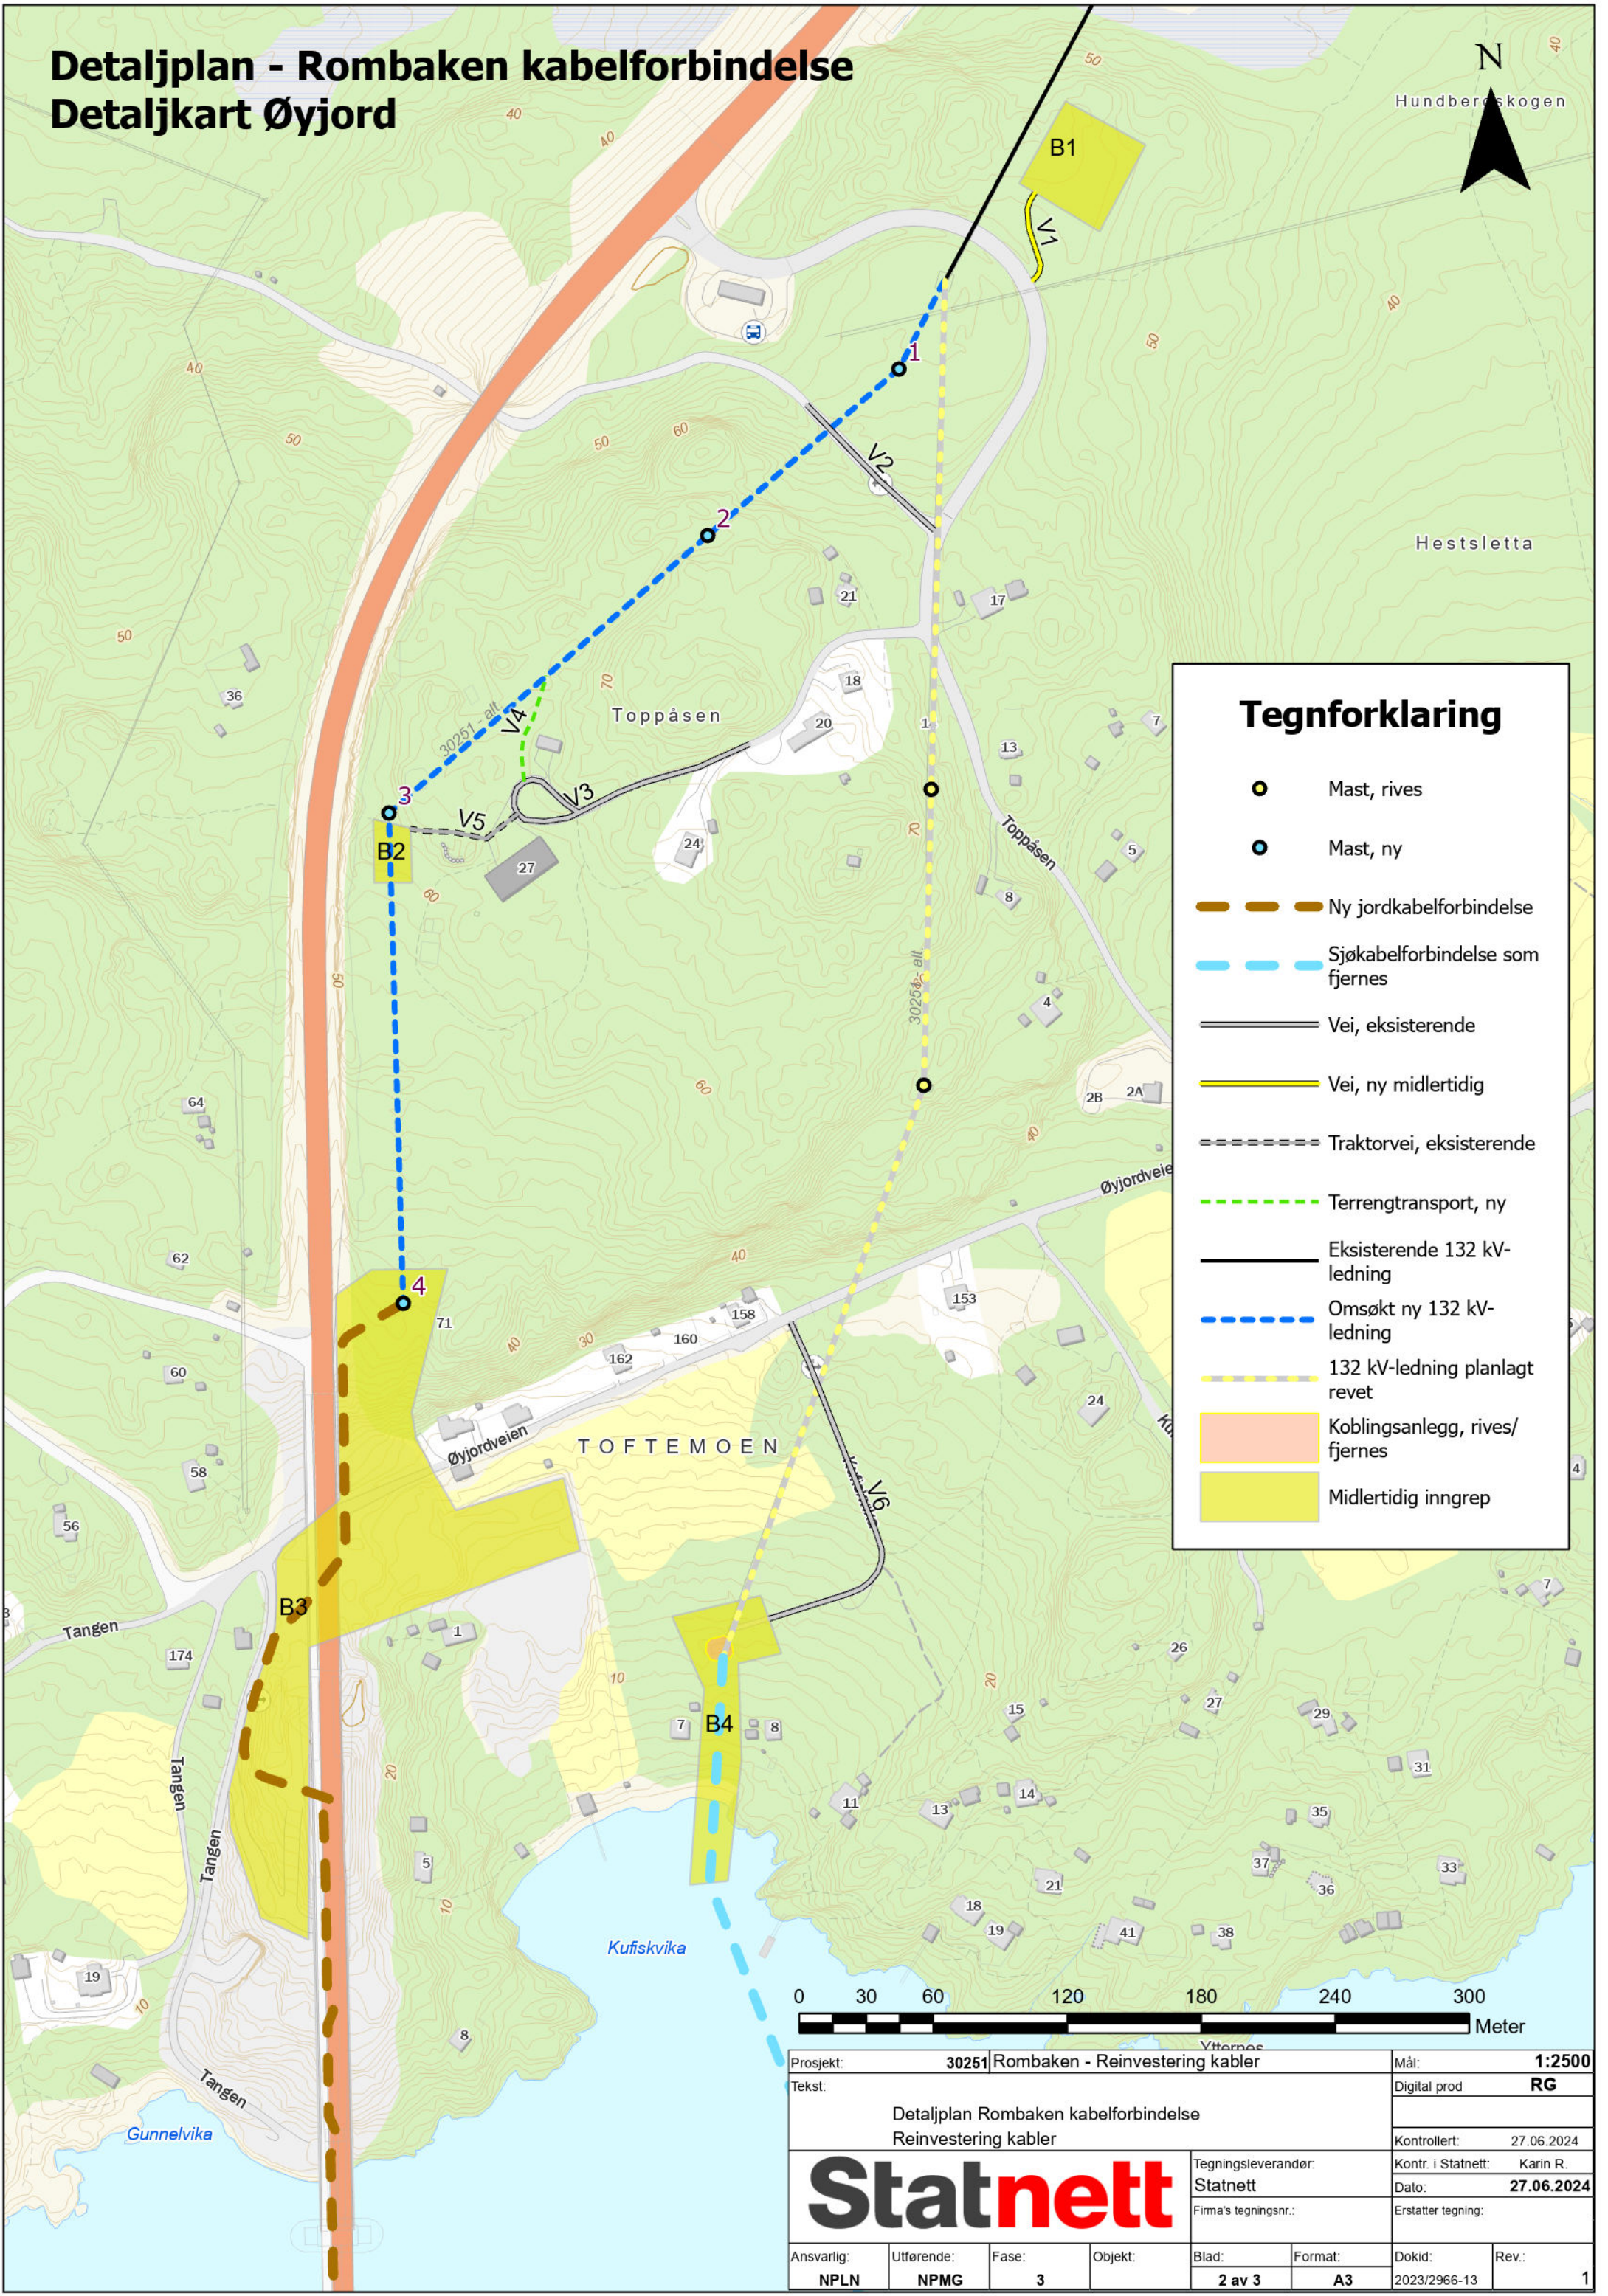


Tegnforklaring

- Mast, rives
- Mast, ny
- Ny jordkabelforbindelse
- Sjøkabelforbindelse som fjernes
- Vei, eksisterende
- Vei, ny midlertidig
- Traktorvei, eksisterende
- Terrengtransport, ny
- Eksisterende 132 kV-ledning
- Omsøkt ny 132 kV-ledning
- 132 kV-ledning planlagt revet
- Koblingsanlegg, rives/fjernes
- Midlertidig inngrep



Prosjekt: 30251 Rombaken - Reinvestering kabler				Mål: 1:2500	
Tekst: Detaljplan Rombaken kabelforbindelse Reinvestering kabler				Digital prod RG	
Statnett				Kontrollert: 27.06.2024	
				Kontr. i Statnett: Karin R.	
				Dato: 27.06.2024	
Firma's tegningsnr.:				Erstatter tegning:	
Ansvarlig: NPLN	Utførende: NPMG	Fase: 3	Objekt:	Blad: 2 av 3	Format: A3
				Dokid: 2023/2966-13	Rev.: 1

Detaljplan - Rombaken kabelforbindelse
Detaljkart Karistrand

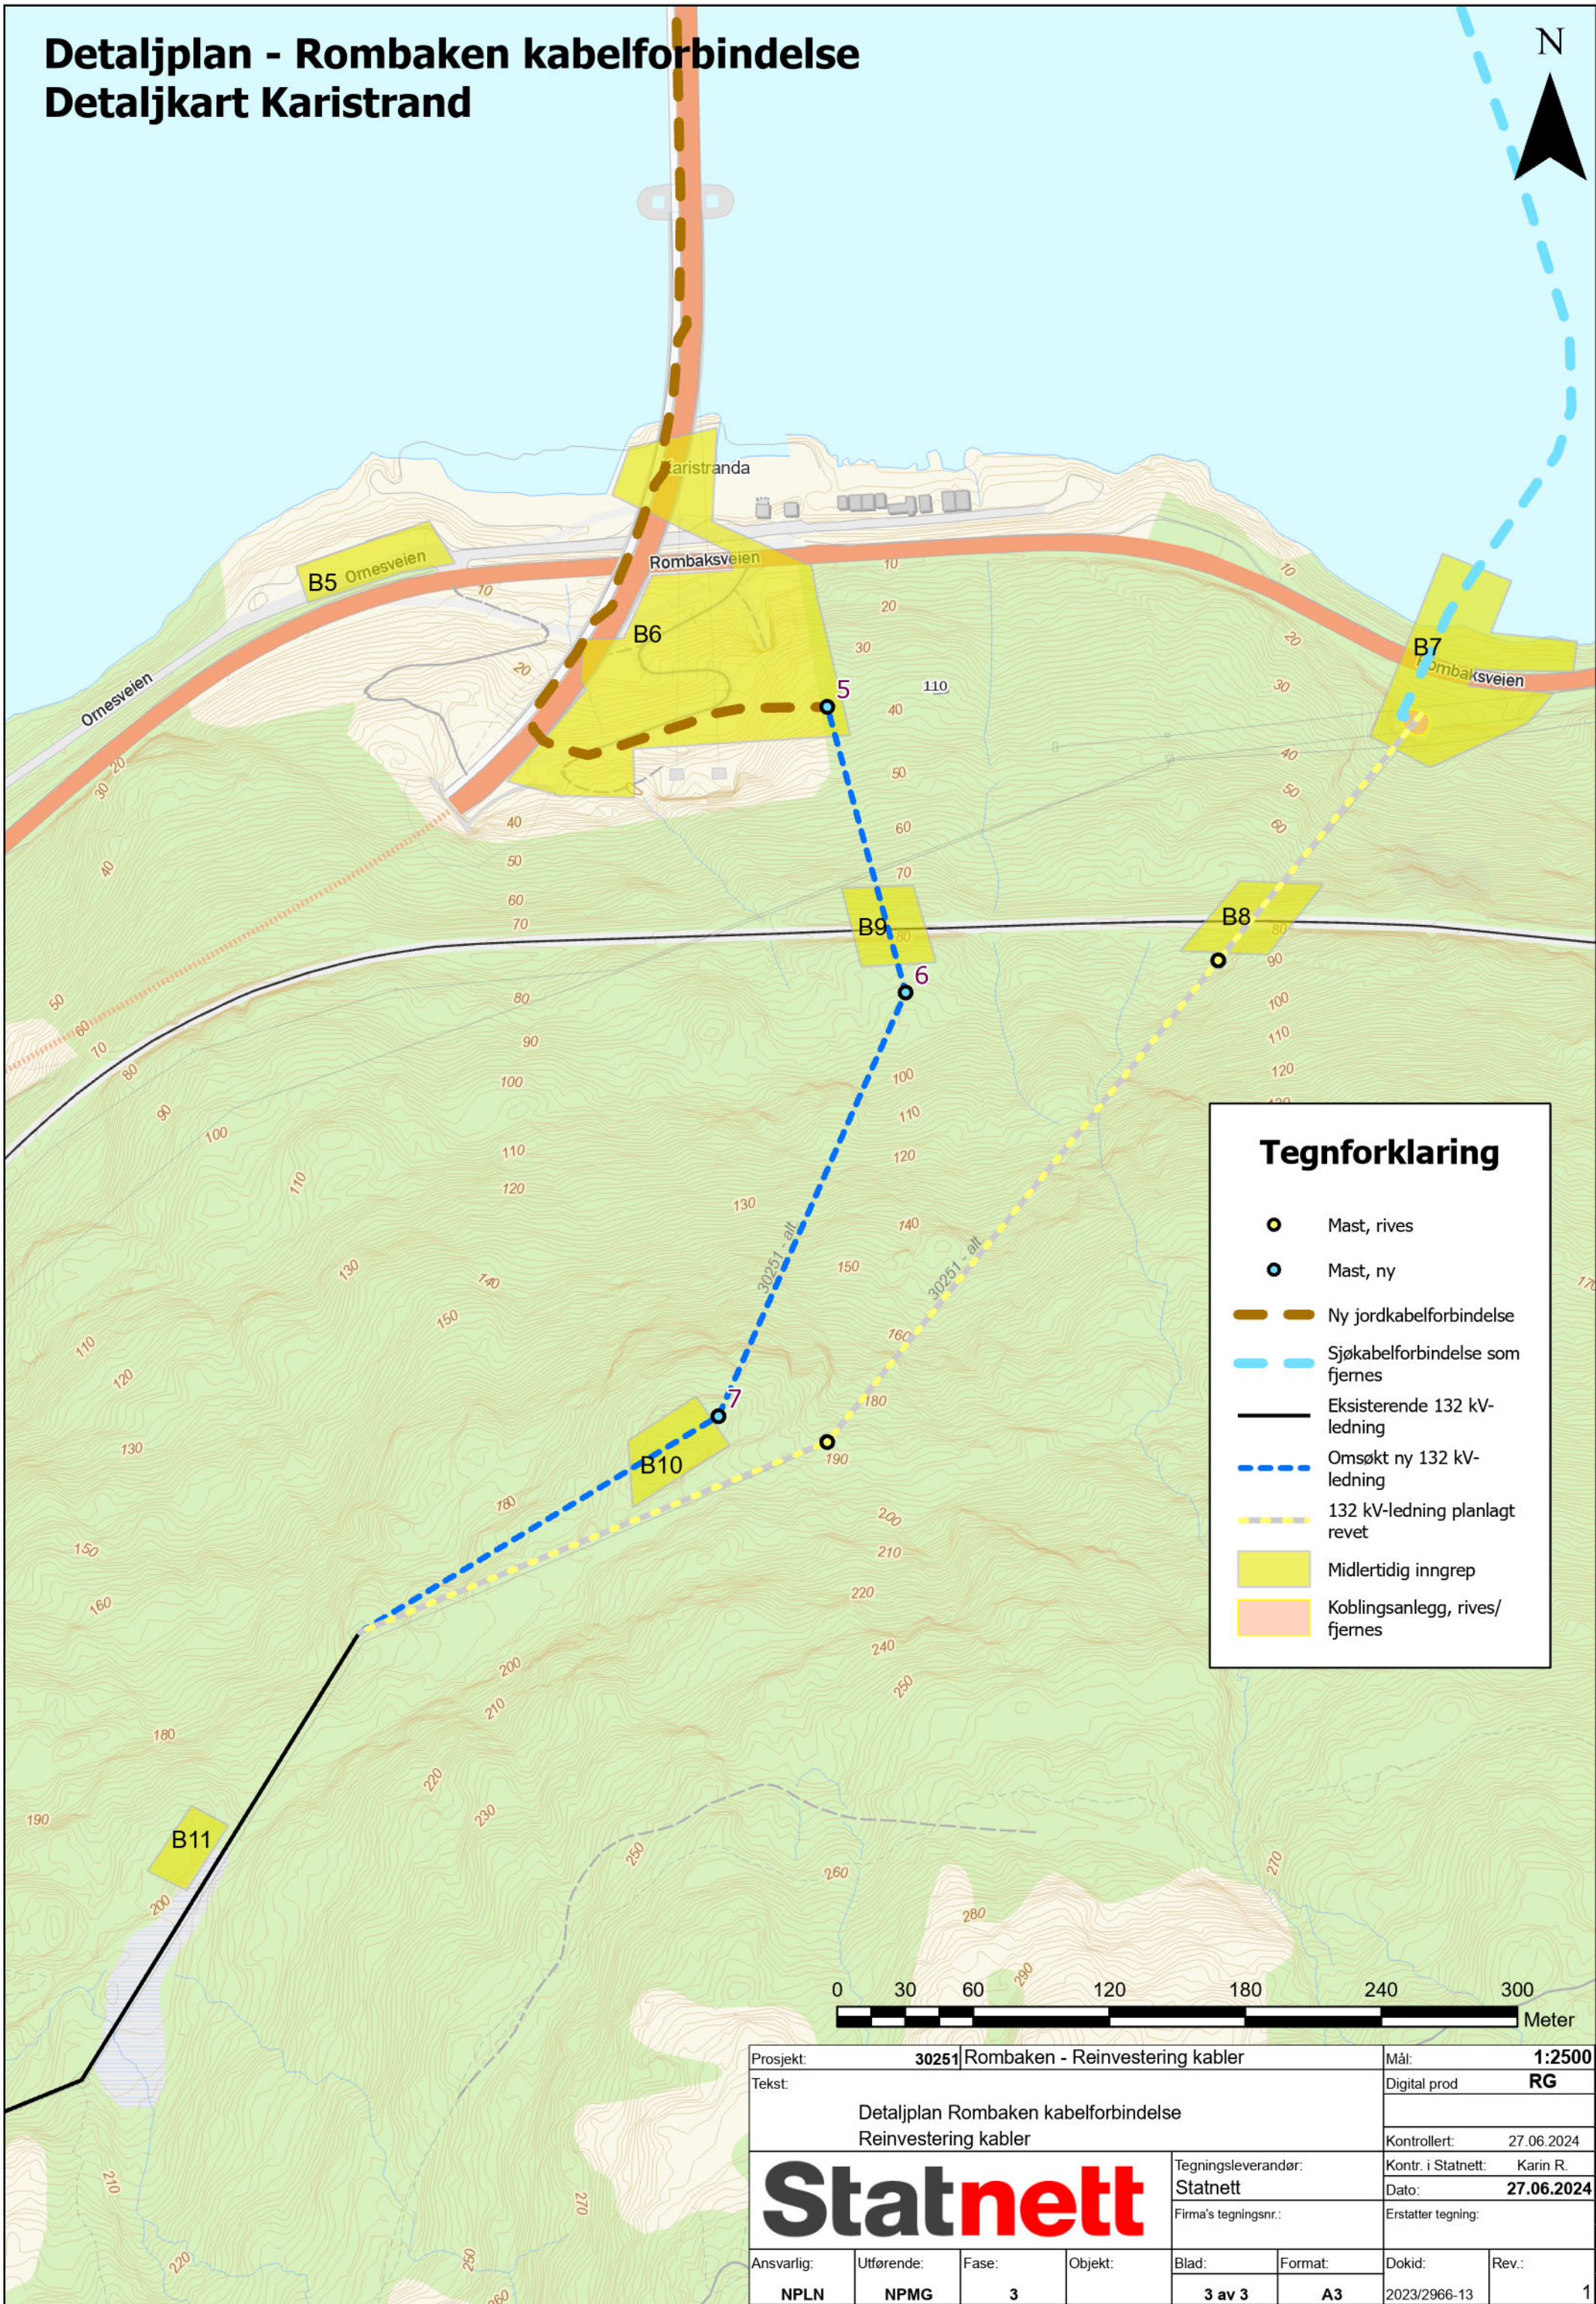

Prosjekt:	30251 Rombaken - Reinvestering kabler	Mål:	1:2500
Tekst:	Detaljplan Rombaken kabelforbindelse Reinvestering kabler	Digital prod	RG
Statnett		Kontrollert:	27.06.2024
		Kontr. i Statnett:	Karin R.
		Dato:	27.06.2024
Firma's tegningsnr.:		Erstatter tegning:	
Ansvarlig:	Utførende:	Fase:	Objekt:
NPLN	NPMG	3	
Blad:	Format:	Dokid:	Rev.:
3 av 3	A3	2023/2966-13	1