


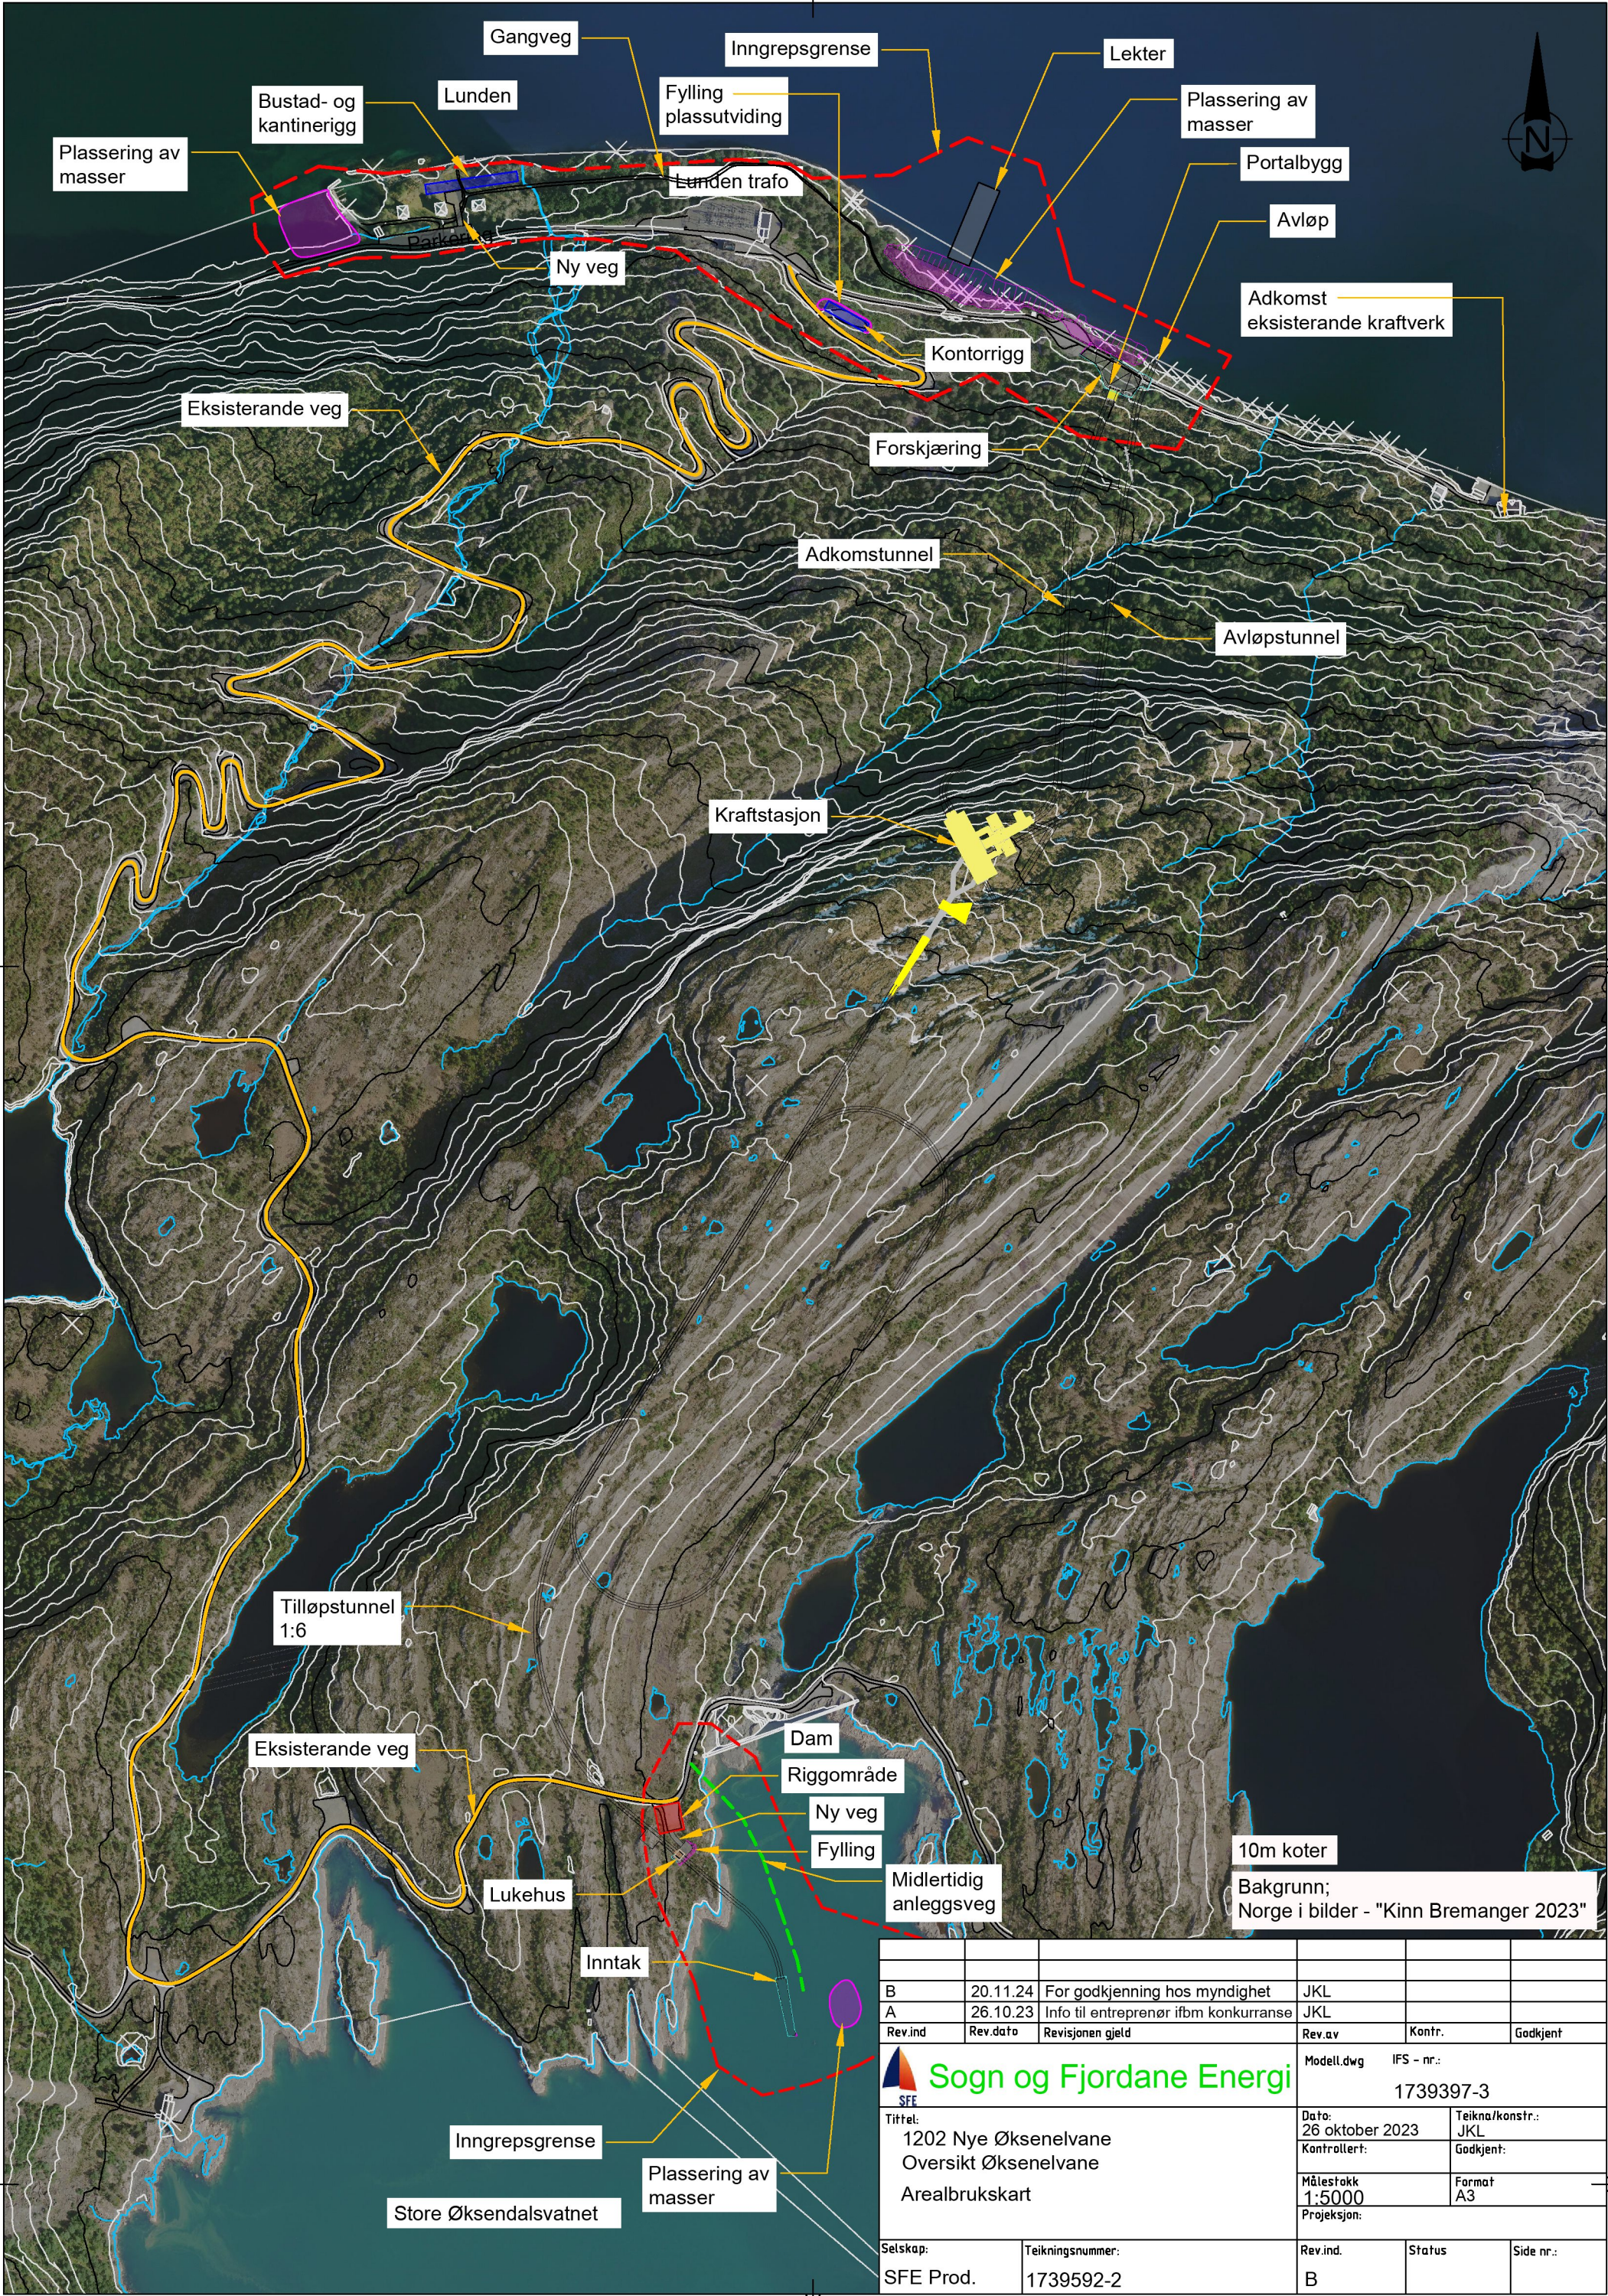

B	20.11.24	For godkjenning hos myndighet	JKL		
A	26.10.23	Info til entreprenør ifbm konkurranse	JKL		
Rev.ind	Rev.dato	Revisjonen gjeld	Rev.av	Kontr.	Godkjent
 Sogn og Fjordane Energi			Modell.dwg IFS - nr.: 1739397-3		
Tittel: 1202 Nye Øksenelvane Oversikt Øksenelvane Arealbrukskart			Dato: 26 oktober 2023 Kontrollert: Godkjent:		
Selskap: SFE Prod.			Målestokk 1:5000 Projeksjon:		
Teikningsnummer: 1739592-2			Rev.ind	Status	Side nr.:
			B		