


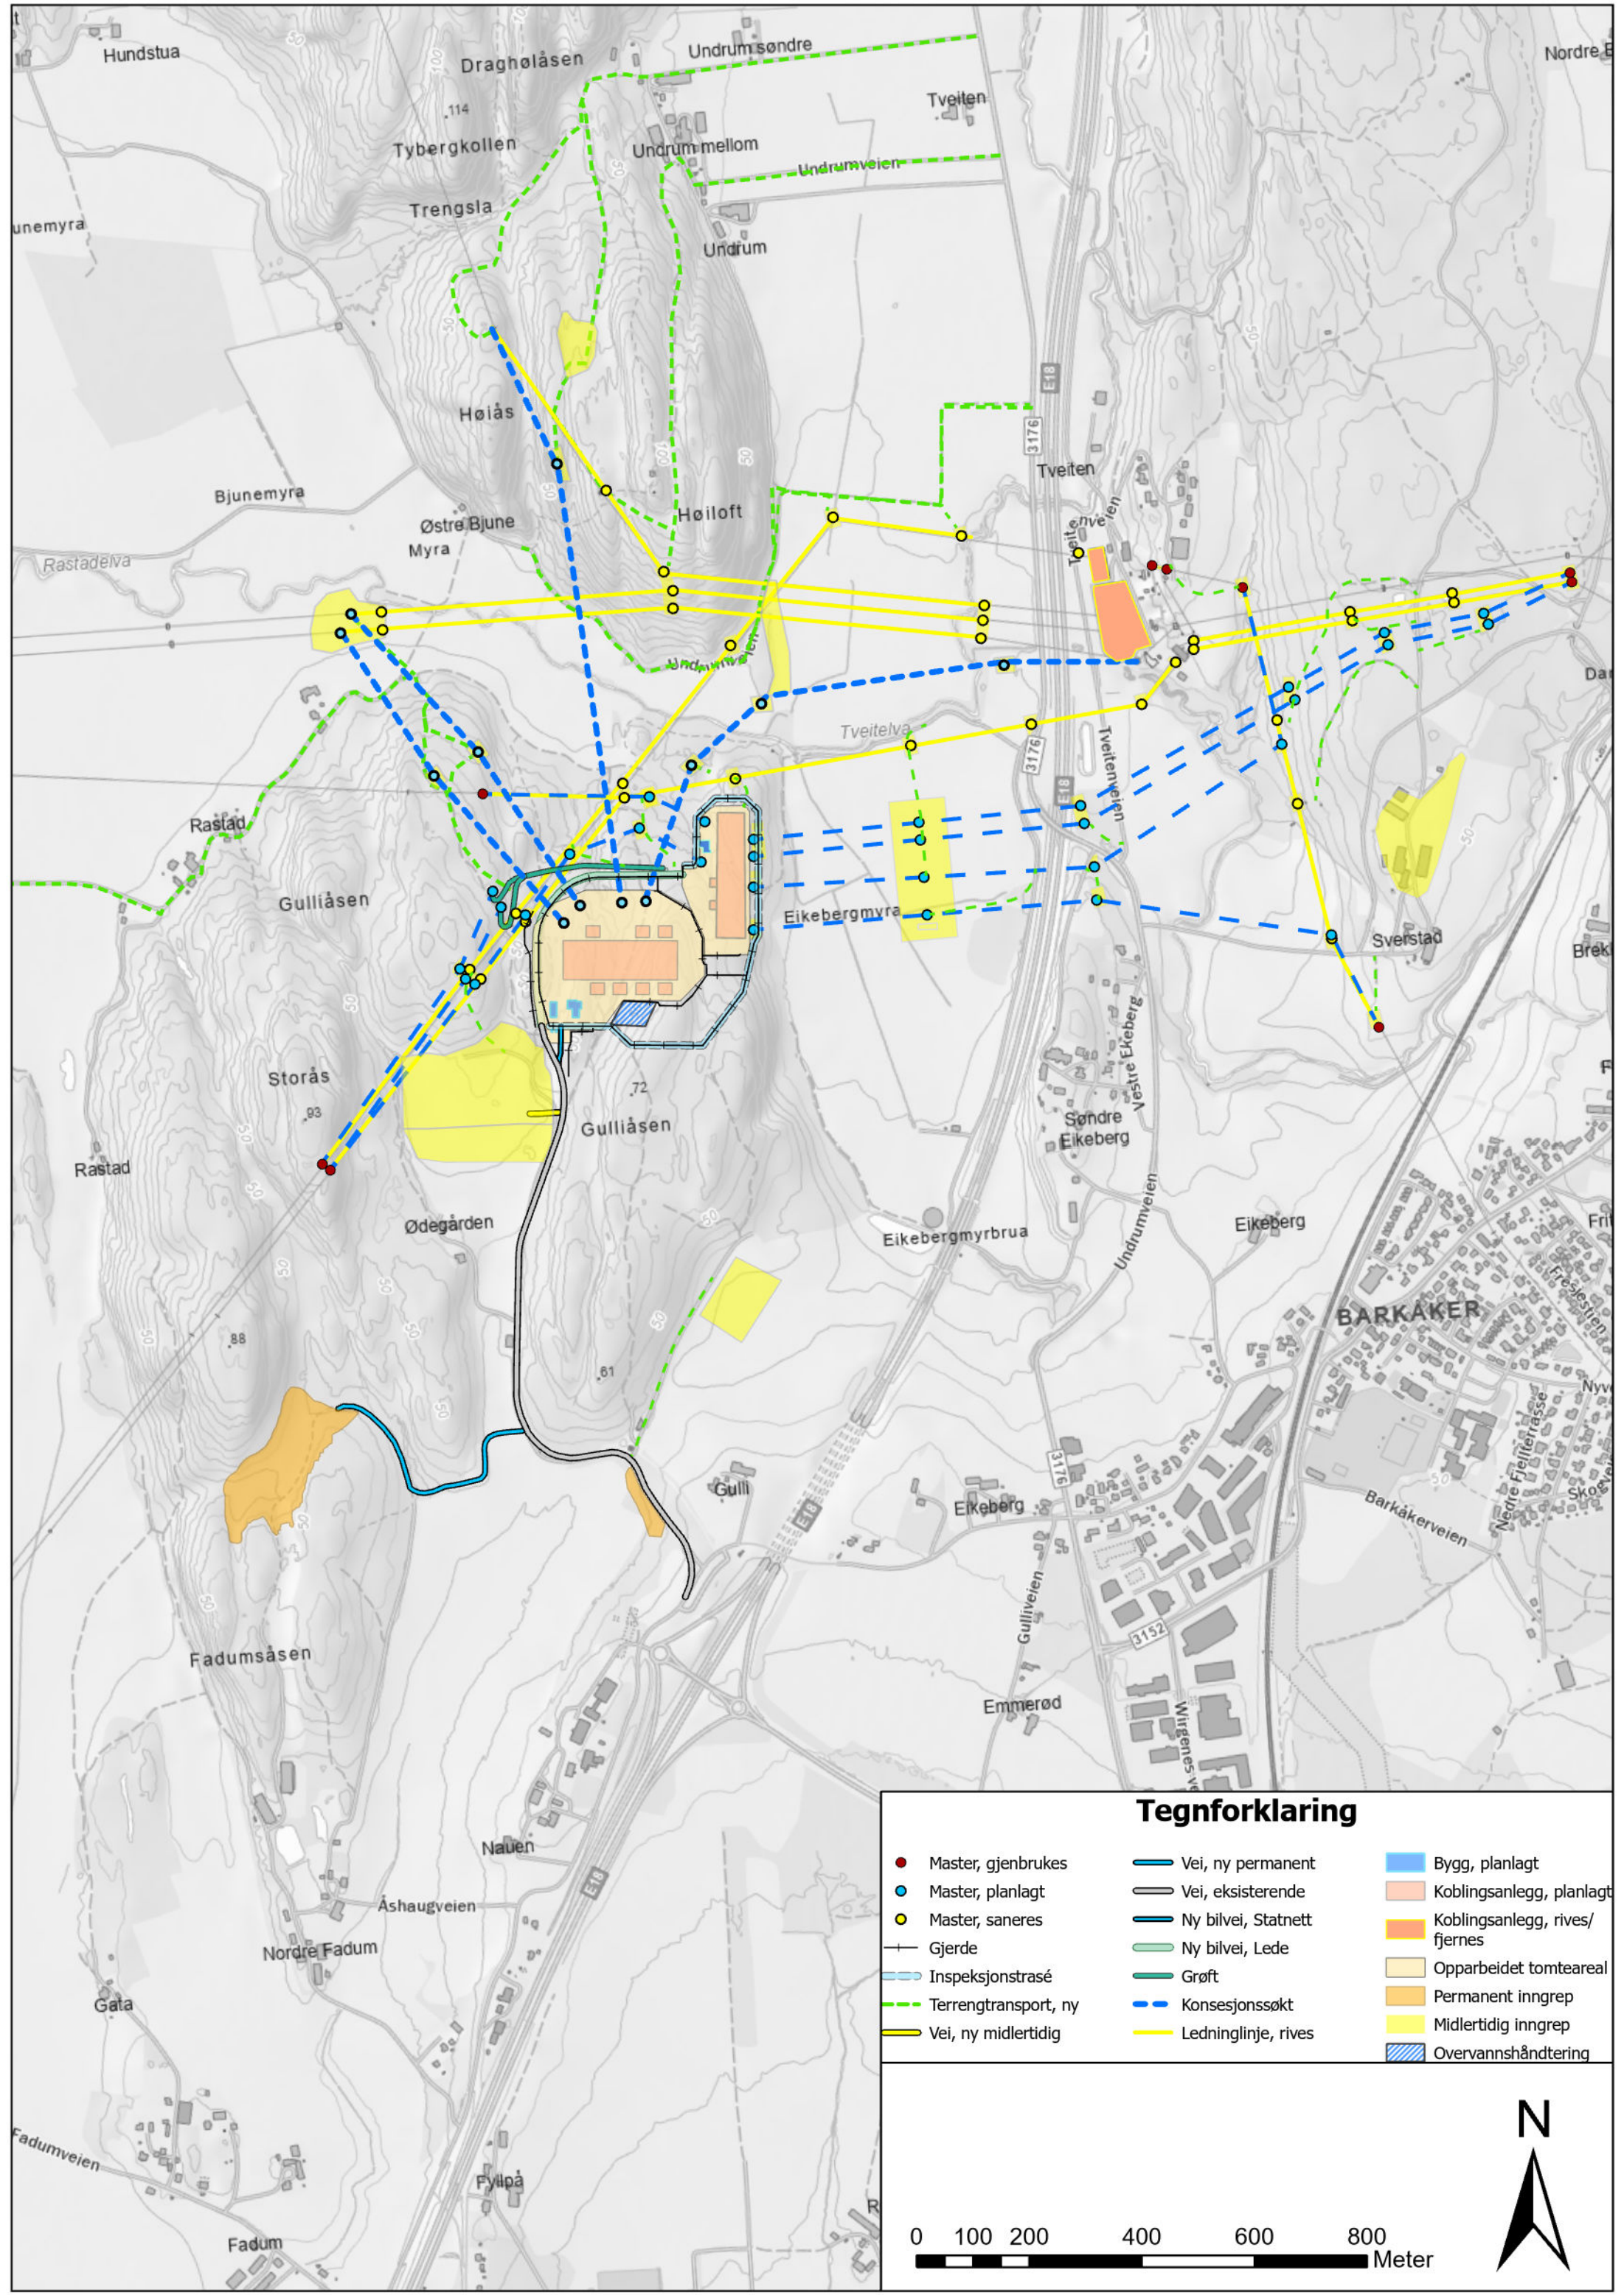

Tegnforklaring

- | | | |
|------------------------|-----------------------|---------------------------------|
| ● Master, gjenbrukes | — Vei, ny permanent | ■ Bygg, planlagt |
| ● Master, planlagt | — Vei, eksisterende | ■ Koblingsanlegg, planlagt |
| ● Master, saneres | — Ny bilvei, Statnett | ■ Koblingsanlegg, rives/fjernes |
| — Gjerde | — Ny bilvei, Lede | ■ Opparbeidet tomteareal |
| — Inspeksjonstrasé | — Grøft | ■ Permanent inngrep |
| — Terrengtransport, ny | — Konsesjonssøkt | ■ Midlertidig inngrep |
| — Vei, ny midlertidig | — Ledninglinje, rives | ■ Overvannshåndtering |

