


ANMERKNINGER:

UTRAST STEIN I ELVA LEGGES TILBAKE TIL TERSKEL OG STABILISERES, PRINSIPP SE TEGNING T14B, NYTT OVERLØP ETABLERES VED Å SENKE TERSKEL 200 mm I EN BREDDE PÅ 1 m.

ELVEKANT OPPSTRØMS TERSKEL PLASTRES FORBI UTGRAVD OMRÅDE OG AVSLUTTES MOT STOR STEIN I ELV (ca. 20 m).

TILPASSES I SAMRÅD MED BYGGHERRE

PLASTRINGSSTEIN d= 0,6-0,8 m

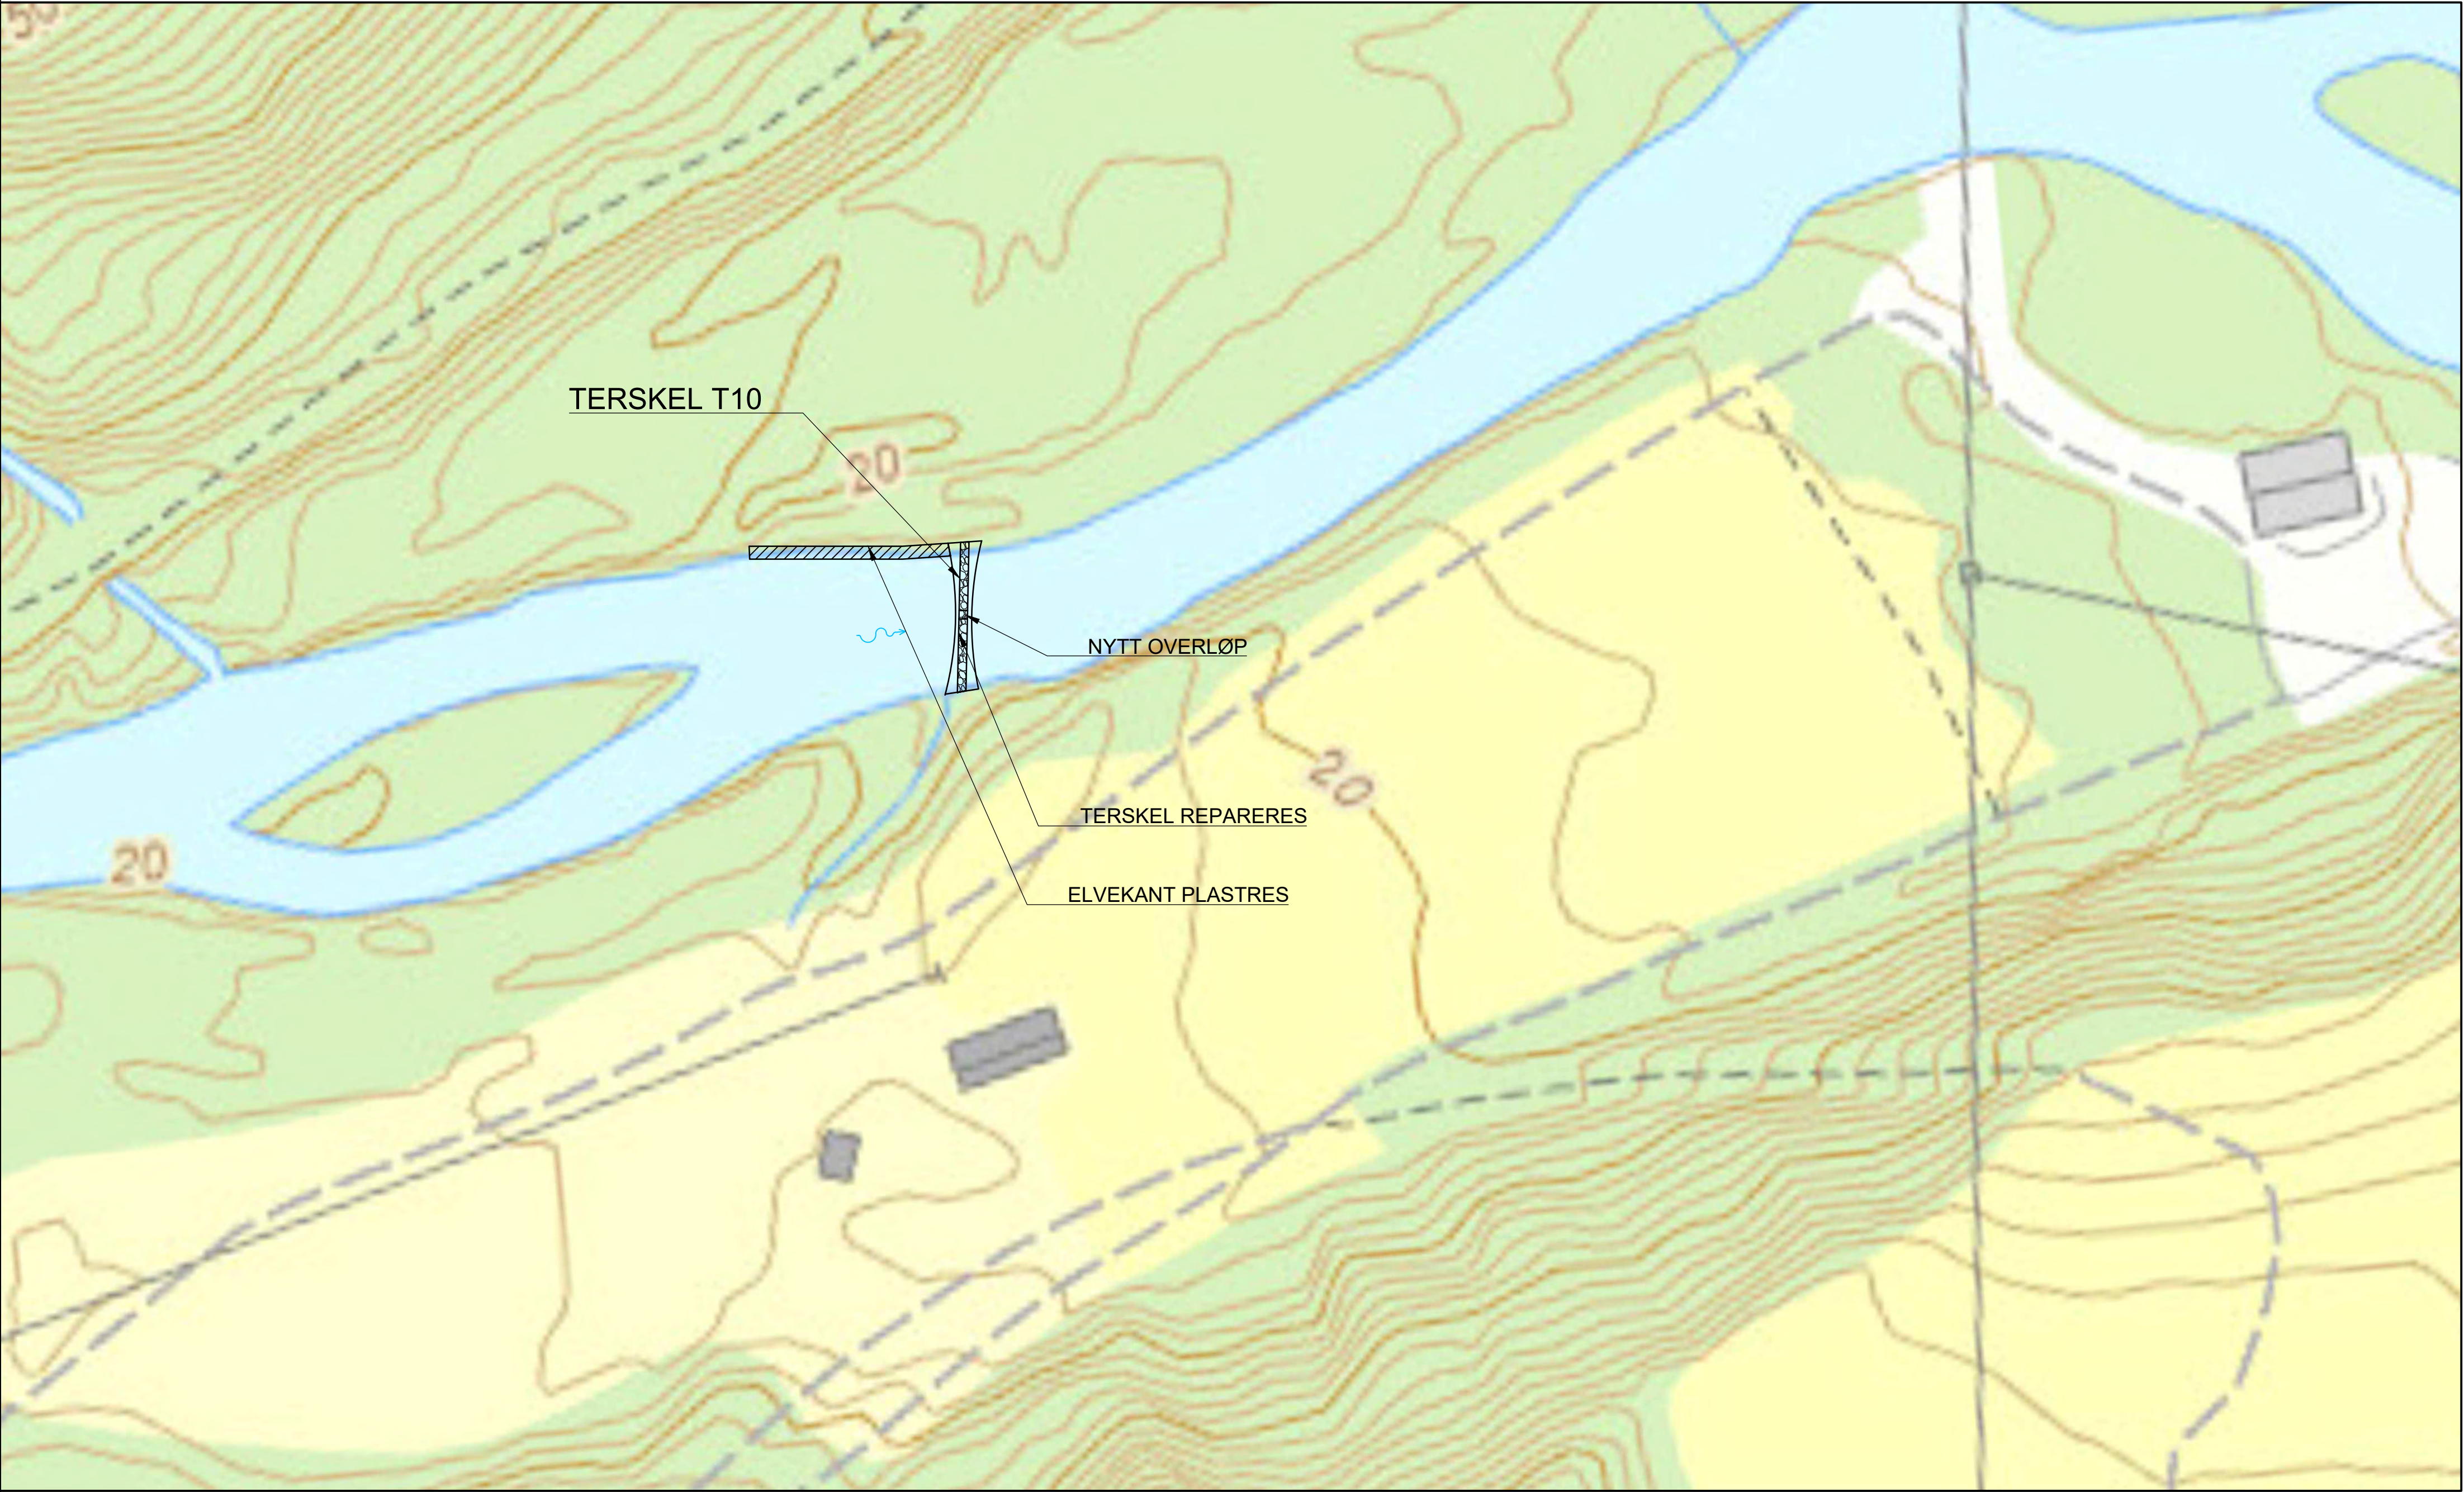

OVERSIKTSPLAN

Status	Rev.	Endring	Utført	Kontr.	Ansv.	Dato
NTE Energi AS			NOMAST	NOKRFL	NOSKEI	05.05.2023
BRATTREITELVA			Målestokk	1:500	Format	A1
REPRASJON AV TERSKEL T10			Oppdragsleder:		JØRGEN SKEI	
PRINSIPPSKISSE			Oppdragsnr.		10233404	
SWECO  SWECO Norge AS			Disiplin:	Løpenummer:	Status	Rev.
			B	T10	B	0