



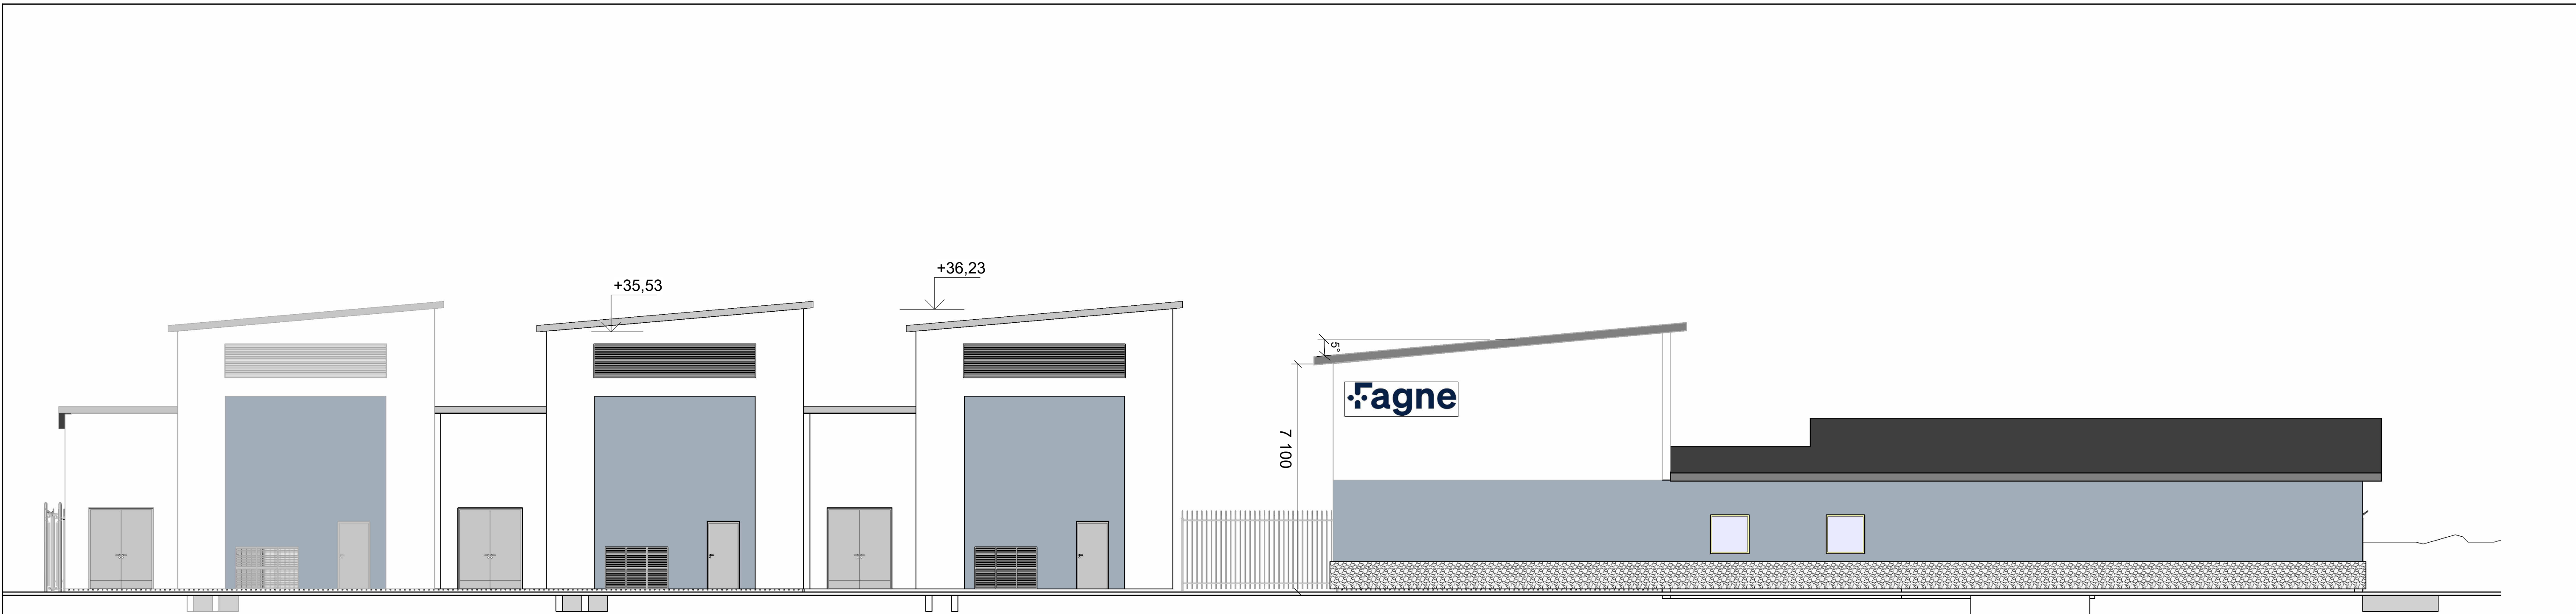

VEST
1 : 100

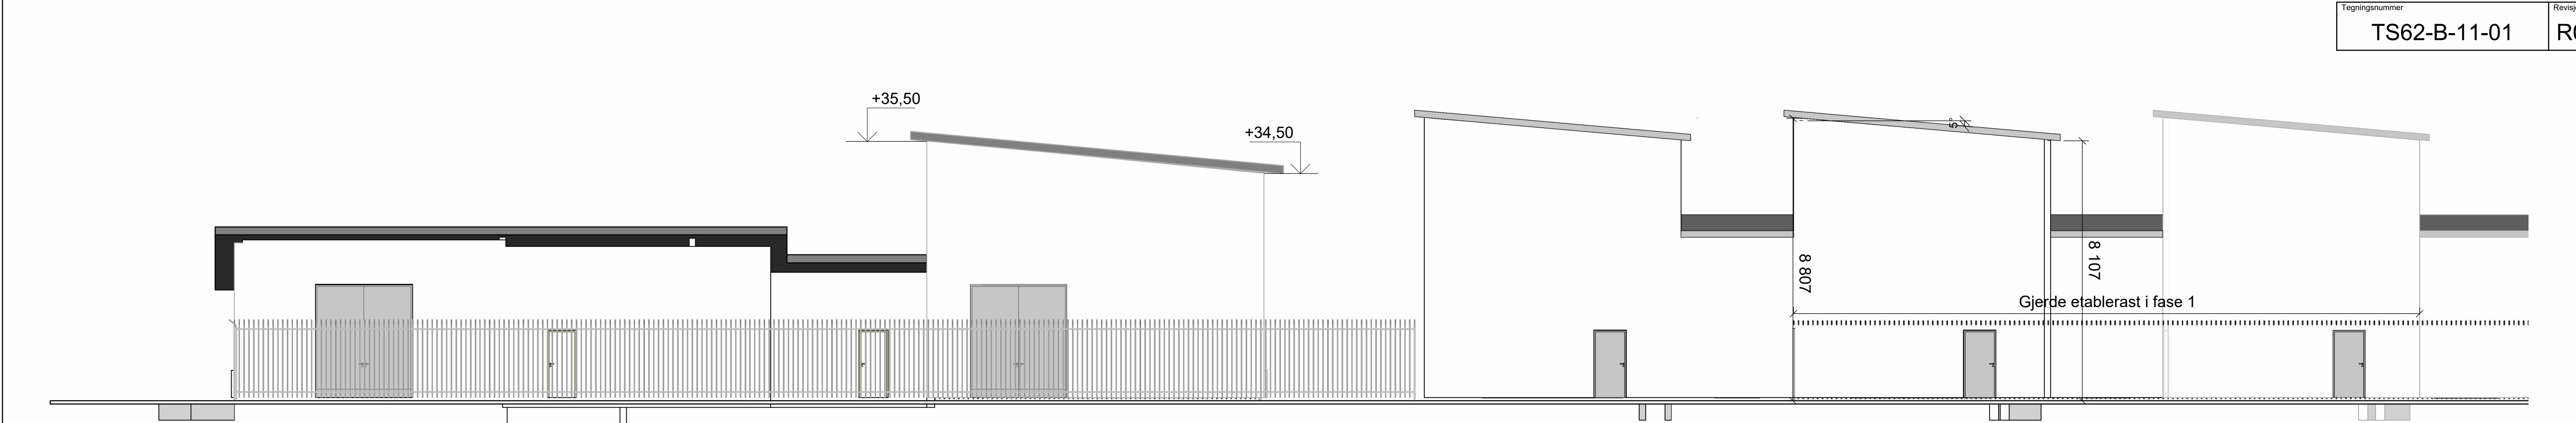

ØST
1 : 100

Tegningsnummer	Revisjon
TS62-B-11-01	R03

HENVISNINGER

- TS62-B-10-01 PLAN
- TS62-B-10-02 TAKPLAN
- TS62-B-10-03 KABELKJELLER PLAN
- TS62-B-10-04 TVERRSNITT
- TS62-B-10-05 LENGDESNITT
- TS62-B-11-01 FASADER ØST OG VEST
- TS62-B-11-02 FASADER NORD OG SØR
- TS62-B-11-03 FASADER MELLOM TRAFOCELLER OG KONTROLLBYGG
- TS62-B-15-01 SITUASJONSPLAN 1-1000
- TS62-B-15-02 SITUASJONSPLAN 1-400
- TS62-B-15-03 SITUASJONSPLAN 1-2000
- TS62-B-16-01 3D ILLUSTRASJONER



R03	2025-02-24	Til bruk i forbindelse med detaljplan	KKEit	BenRoe	KKEit
R02	2025-01-21	Til bruk i forbindelse med detaljplan	KKEit	BenRoe	KKEit
R01	2024-02-20	For anskaffelse	JonSol	HaGje	GHIsd
Rev.	Dato	Beskrivelse	Utarbeidet	Fagkontroll	Godkjent
Dette dokumentet er utarbeidet av Norconsult AS som del av det oppdraget som fremgår nedenfor. Opphavsretten tilhører Norconsult AS. Dokumentet må bare benyttes til det formål som oppdragsavtalen beskriver, og må ikke kopieres eller gjøres tilgjengelig på annen måte eller i større utstrækning enn formålet tillater.					Målestokk (gjelder A1)
Fagne					Som vist
Husnes Sago Trafostasjon FASADER Øst og Vest					
Norconsult		Oppdragsnummer	Tegningsnummer	Revisjon	
		52305655	TS62-B-11-01	R03	