


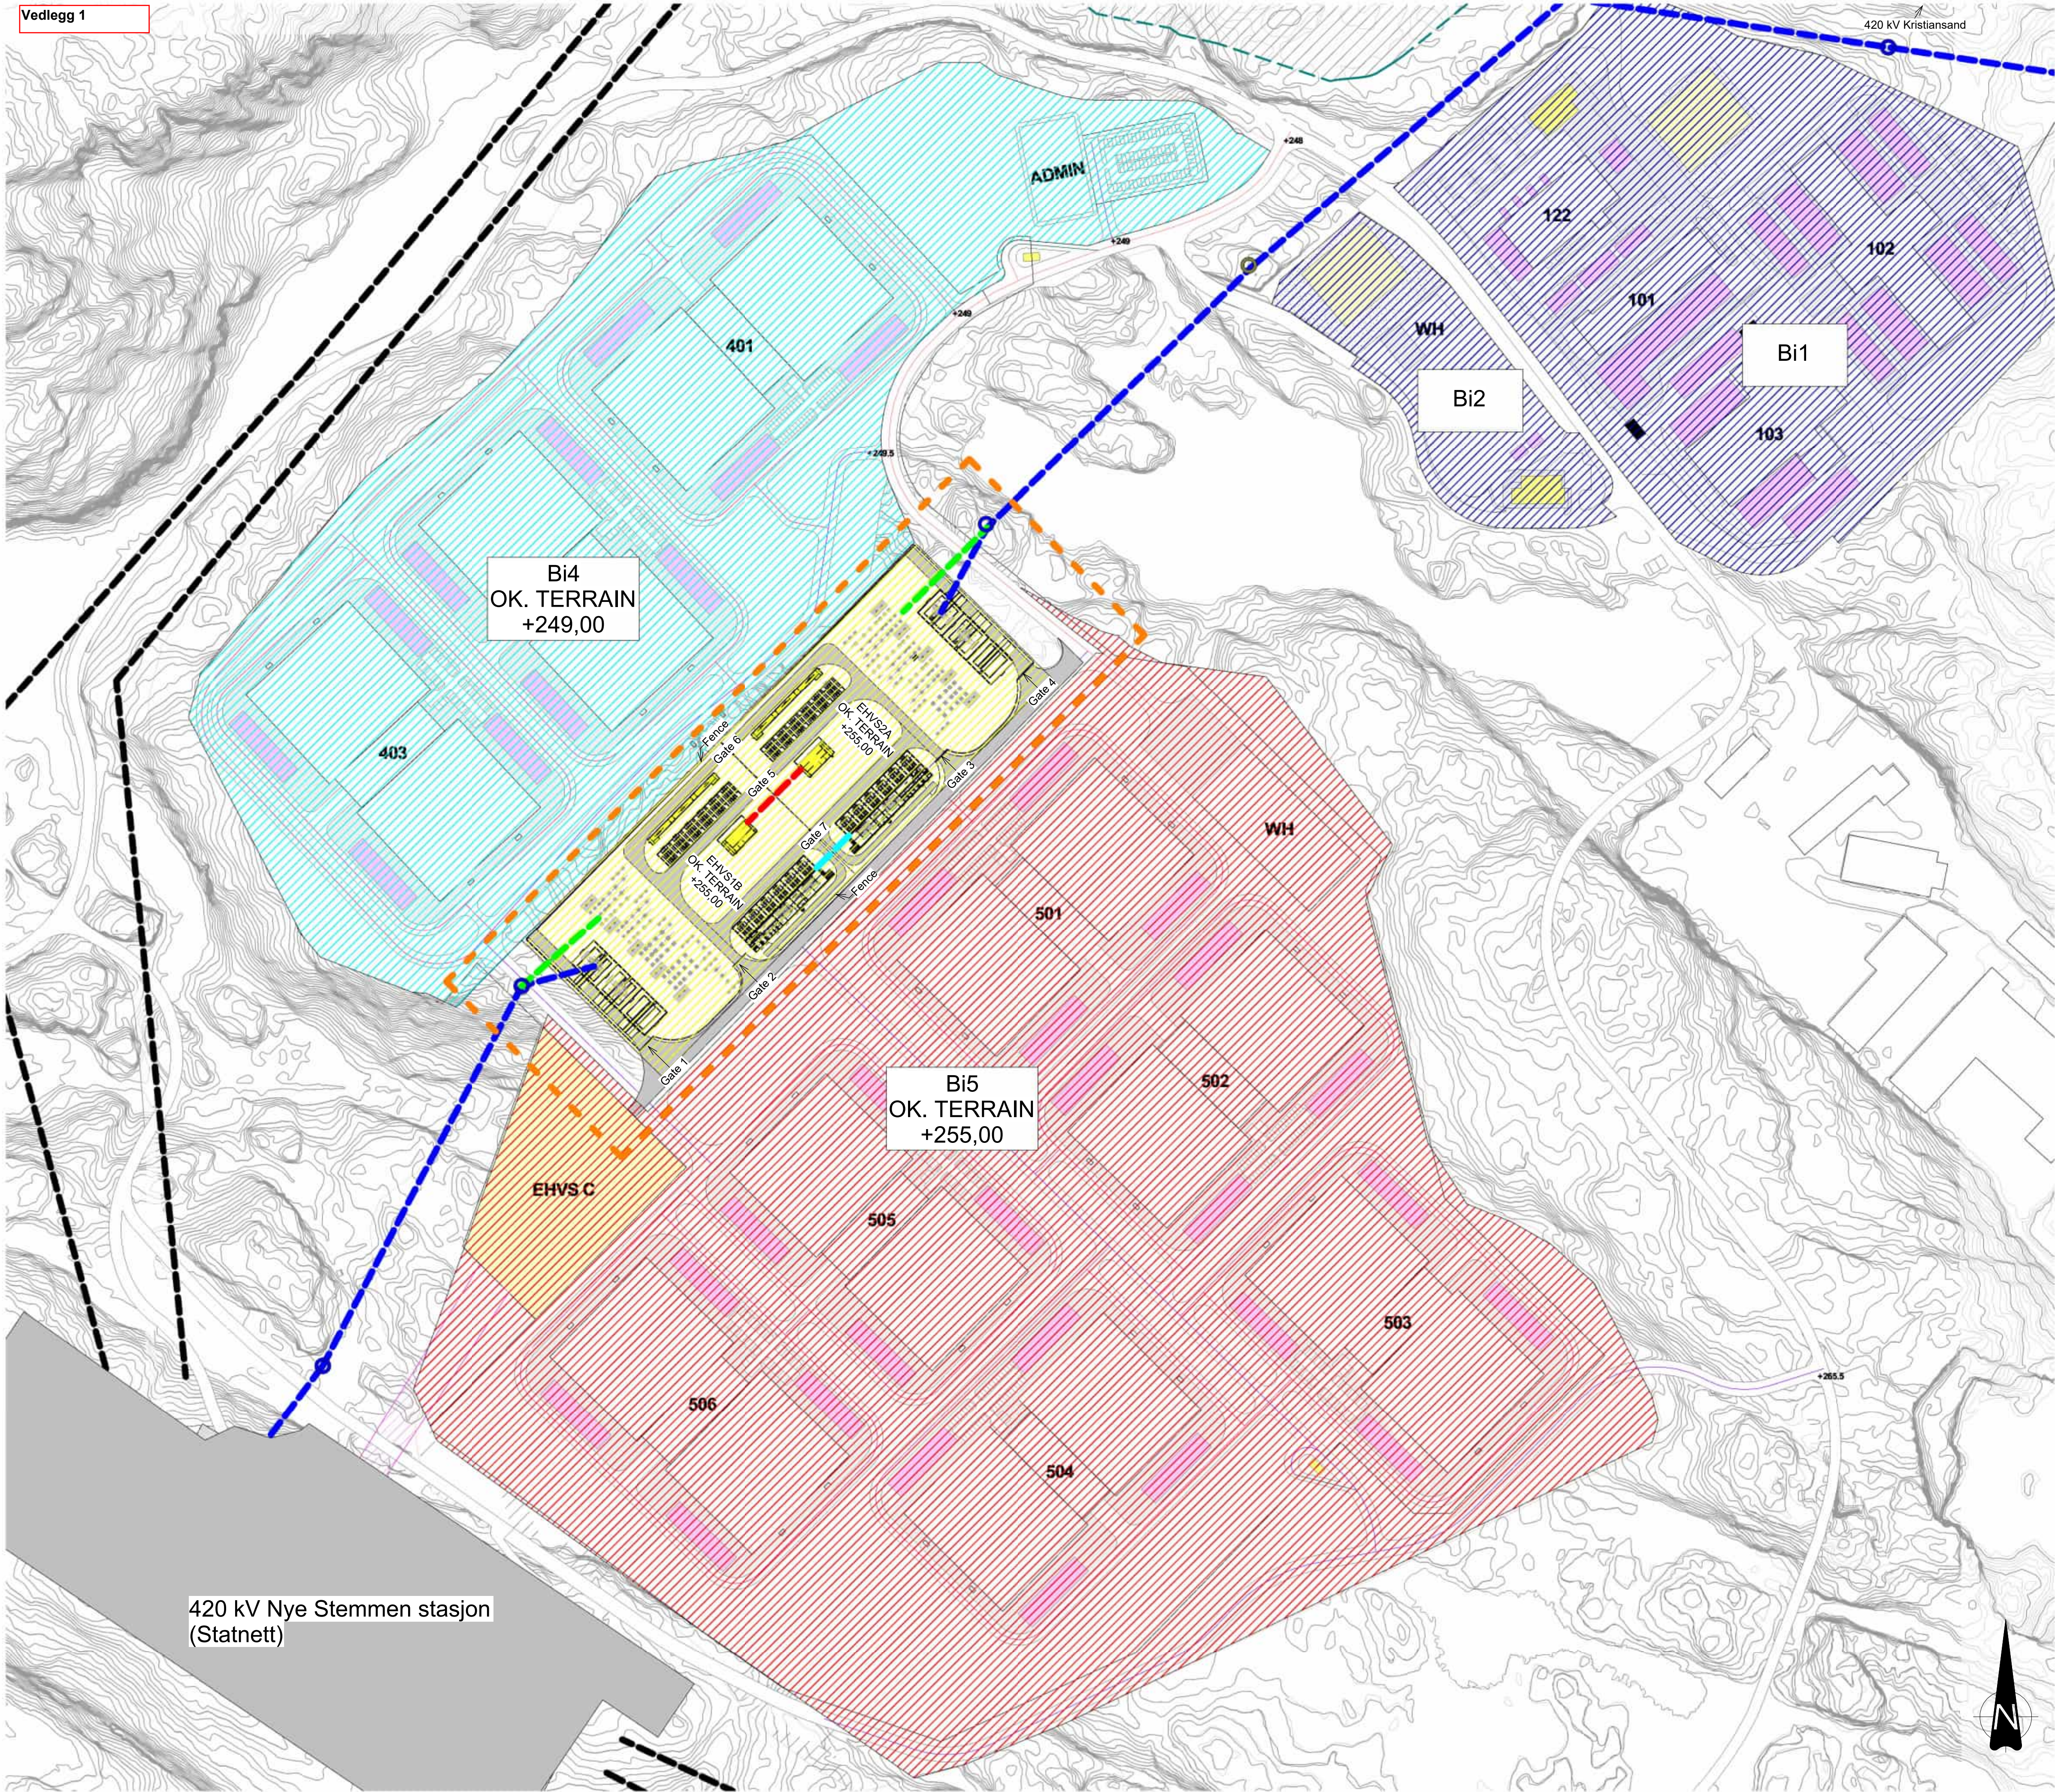

420 kV Nye Stemmen stasjon
(Statnett)

FORKLARINGER

1. Mastetype - BULK Portalmast
(planoppheng)

Bygninger utenfor tomteareal EHVS1B og
EHVS2A er kun ment illustrativt

- Veg
- 420 kV omlegging, BULK
- 420 kV trase, BULK
- 420 kV trase, Statnett
- 132 kV trase, BULK
- Ny 132 kV trase, BULK
- Tiltaksområde

- Mast, BULK
- Mast, BULK

BULK TOMTEAREAL (Plan ID 2015004):

- Bulk, planert område, utbygd
- Bulk, planert område, utbygd
- Bulk, planert område, ikke utbygd
- Bulk, planert område, under utbygging
- Bulk, område under utvikling

Geospatialdata projection: UTM32, NN 2000



Rev.	Dato	Beskrivelse	IHM	KriKil	MarSch
E01	2026-02-13	License Application			


Dette dokumentet er utarbeidet av Norconsult som del av det oppdraget som fremgår nedenfor. Opphavsretten tilhører Norconsult. Dokumentet må bare benyttes til det formål som oppdragsavtalen beskriver, og må ikke kopieres eller gjøres tilgjengelig på annen måte eller i større utstrekning enn formålet tilsier.

N01 Utilities

Målestokk (gjelder A1)
1:2000

N01 Campus Støleheia HV
SITUATION MAP

Norconsult	Oppdragsnummer 52309455	Tegningsnummer 600-LAY-CIV-01	Revisjon E01
------------	----------------------------	----------------------------------	-----------------

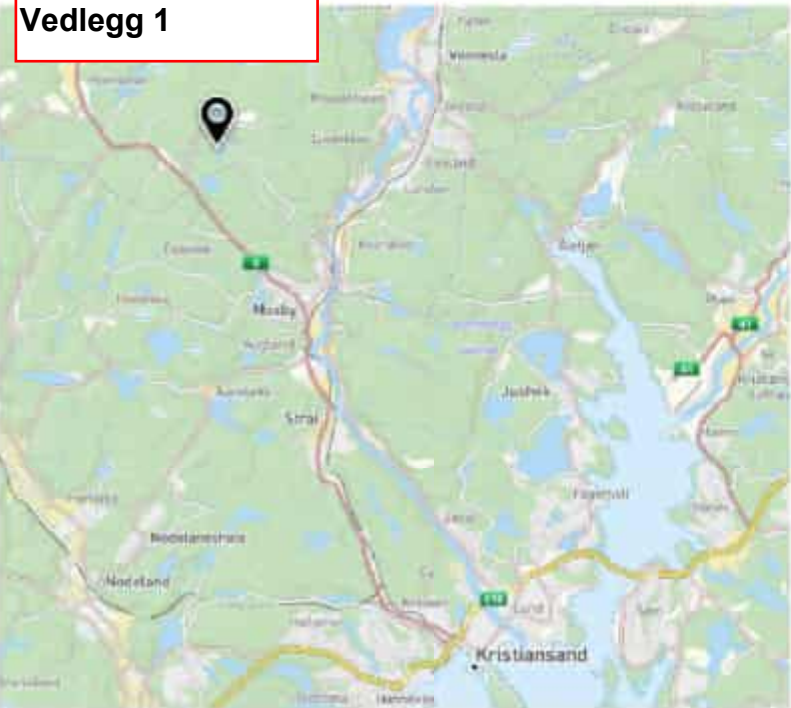

FORKLARINGER

1. Mastetype - BULK Portalmast (planoppheng)

Bygninger utenfor tomteareal EHVS1B og EHVS2A er kun ment illustrativt

- Veg
- 420 kV omlegging, BULK
- 420 kV trase, BULK
- 420 kV trase, Statnett
- 132 kV trase, BULK
- Ny 132 kV trase, BULK
- Tiltaksområde

- Mast, BULK
- Mast, BULK

BULK TOMTEAREAL (Plan ID 2015004):

- Bi1 Bulk, planert område, utbygd
- Bi2 Bulk, planert område, utbygd
- Bi4 Bulk, planert område, ikke utbygd
- EHVS2A & EHVS1B Bulk, planert område, under utbygging
- Bi5 Bulk, område under utvikling

- Kommuneplan/Kommunedelplan PBL 1985*
- Boligbebyggelse - nåværende
 - Næringsbebyggelse - fremtidig
 - Andre typer bebyggelse - nåværende
 - LNFR-areal - nåværende
 - LNFR-areal, Spredt boligbebyggelse
 - LNFR-areal, Spredt fritidsbebyggelse
 - Bruk og vern av sjø og vassdrag med vann
 - Vann - framtidig
- Felles for kommuneplan PBL 1985 og Planområde*
- Planens begrensning
 - Grense for arealformål
 - Turveg/turdrag - framtidig
 - Kommune(del)plan - påskrift
- Reguleringsplan PBL 2008*
- Sikringssonегrense
 - Angitt hensynsgrense
 - Båndleggingsgrense nåværende
 - Bestemmelsegrense
 - Bestemmelsegrense for midlertidig
 - Regulerthøyde
 - Boligbebyggelse
 - Fritidsbebyggelse - frittliggende
 - Næringsbebyggelse
 - Industri
 - Energianlegg
 - Renovasjonsanlegg
 - Annen særskilt angitt bebyggelse
 - Kombinert bebyggelse og anlegg
 - Veg
 - Kjøreveg
 - Fortau
 - Gang/sykkelveg
 - Annen veggrunn - grøntareal
 - Parkering
 - Turveg
 - Vegetasjonsskjerm
 - Kombinerte grønnstrukturformål
 - LNFR-areal for nødvendige tiltak
 - Friluftsområde i sjø og vassdrag
 - Faresone - Ras- og skredfare
 - Faresone - Flomfare
 - Faresone - Høyspenningsanlegg (i)
 - Sikringsone - Frisikt
 - Angitt hensynsone - Hensyn friluftsliv
 - Angitt hensynsone - Bevaring natur
 - Båndlegging etter lov om kulturminner
 - Bestemmelseområde
 - Bestemmelseområde - Midlertidig
- Felles for reguleringsplan PBL 1985 og bebyggelsesplan*
- Regulerings- og bebyggelsesplan
 - Planens begrensning
 - Formålsgrense
 - Faresonegrense
 - Byggegrense
 - Bebyggelse som forutsettes fjernet
 - Regulert senterlinje
 - Frisiktslinje
 - Tunnel
 - Målelinje/Avstandslinje
 - Avkjørsel
 - Påskrift feltnavn
 - Påskrift reguleringsformål/arealformål
 - Påskrift areal
 - Påskrift bredde
 - Påskrift kotehøyde
 - Regulerings- og bebyggelsesplan

Geospatialdata projection: UTM32, NN 2000



E01 2026-02-13		License Application		IHM	KriKil	MarSch
Rev.	Dato	Beskrivelse	Utarbeidet	Fagkontroll	Godkjent	
Dette dokumentet er utarbeidet av Norconsult som del av det oppdraget som fremgår nedenfor. Opphavsretten tilhører Norconsult. Dokumentet må bare benyttes til det formål som oppdragsavtalen beskriver, og må ikke kopieres eller gjøres tilgjengelig på annen måte eller i større utstrekning enn formålet tilsier.						Målestokk (gjelder A1)
N01 Utilities						1:2000
N01 Campus Støleheia HV						
SITUATION MAP WITH REGULATIONS						
Norconsult		Oppdragsnummer	Tegningsnummer		Revisjon	
		52309455	600-LAY-CIV-02		E01	

Situation map with regulation plan

1 : 2000