
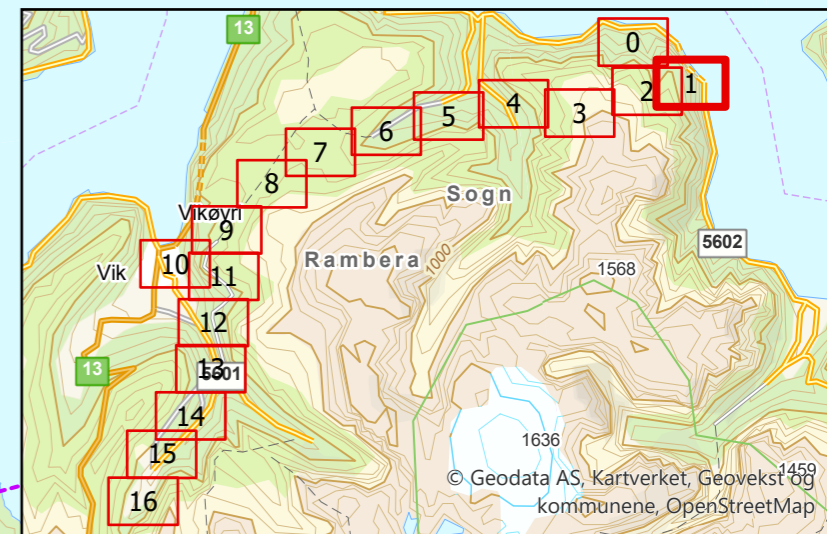


Tegnforklaring

- Midlertidig omlegging
- Transportvei
- Veil, eksisterende

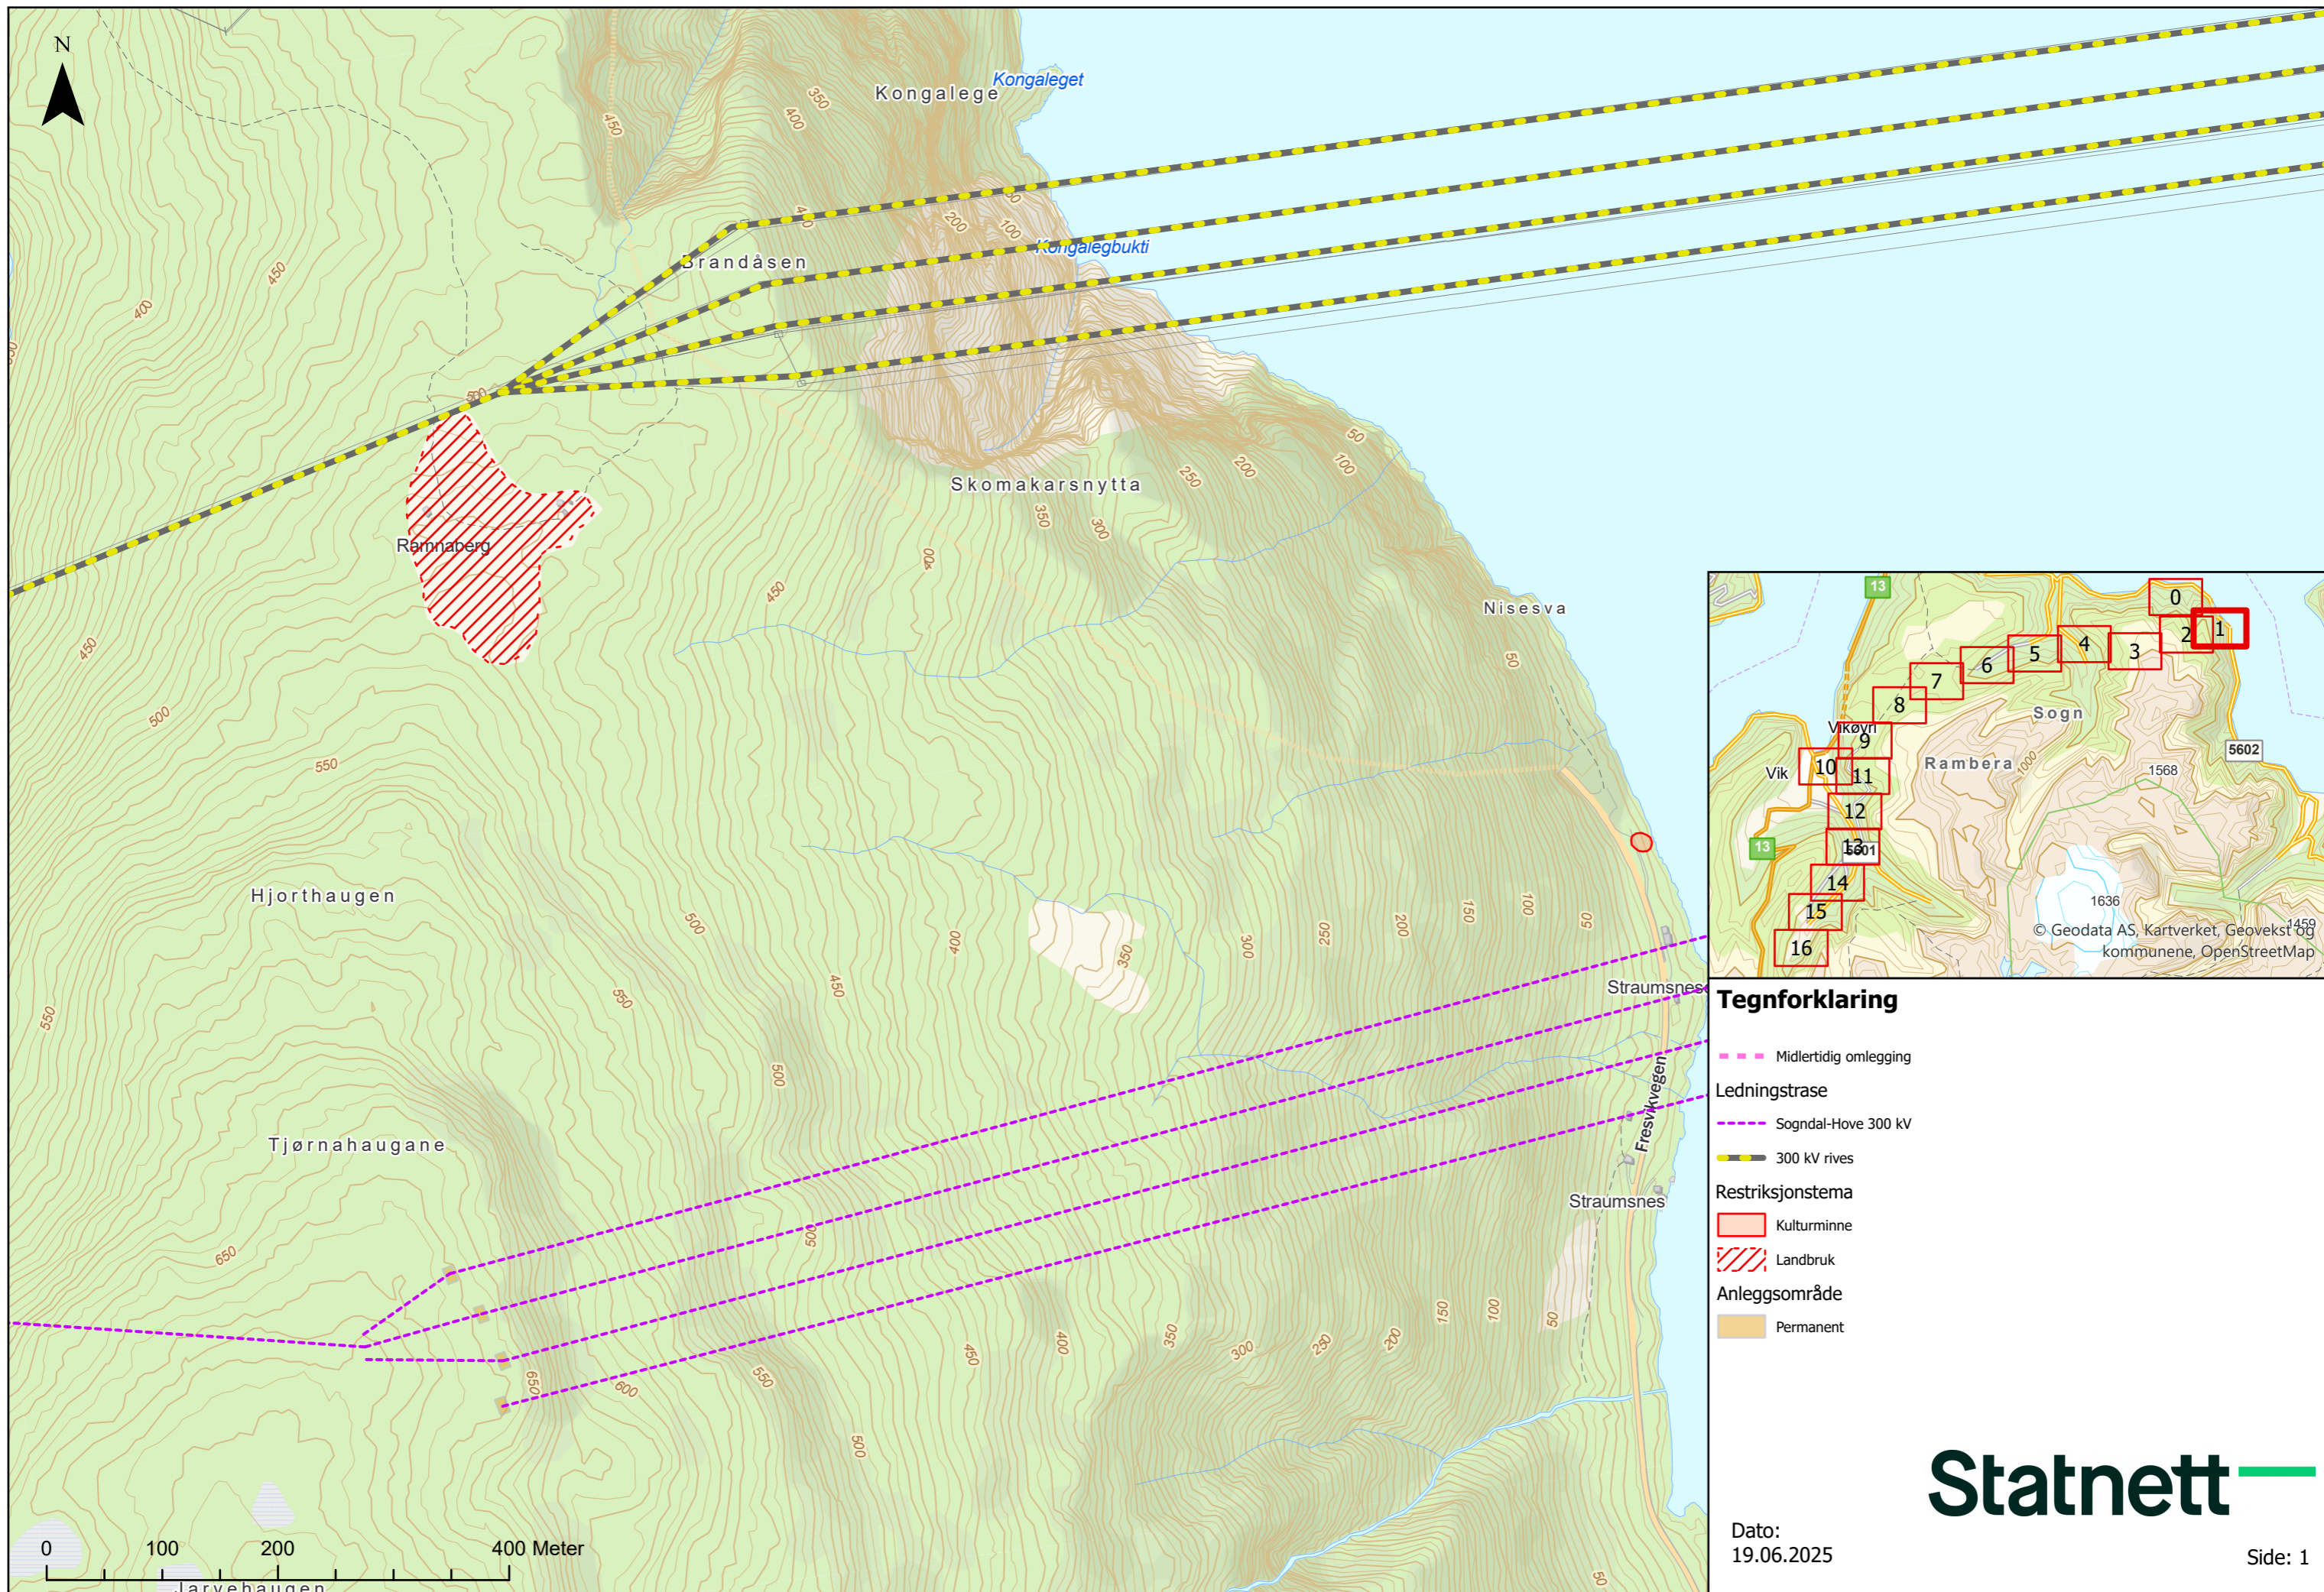


Statnett


Dato:
19.06.2025

Side: 1

0 100 200 400 Meter

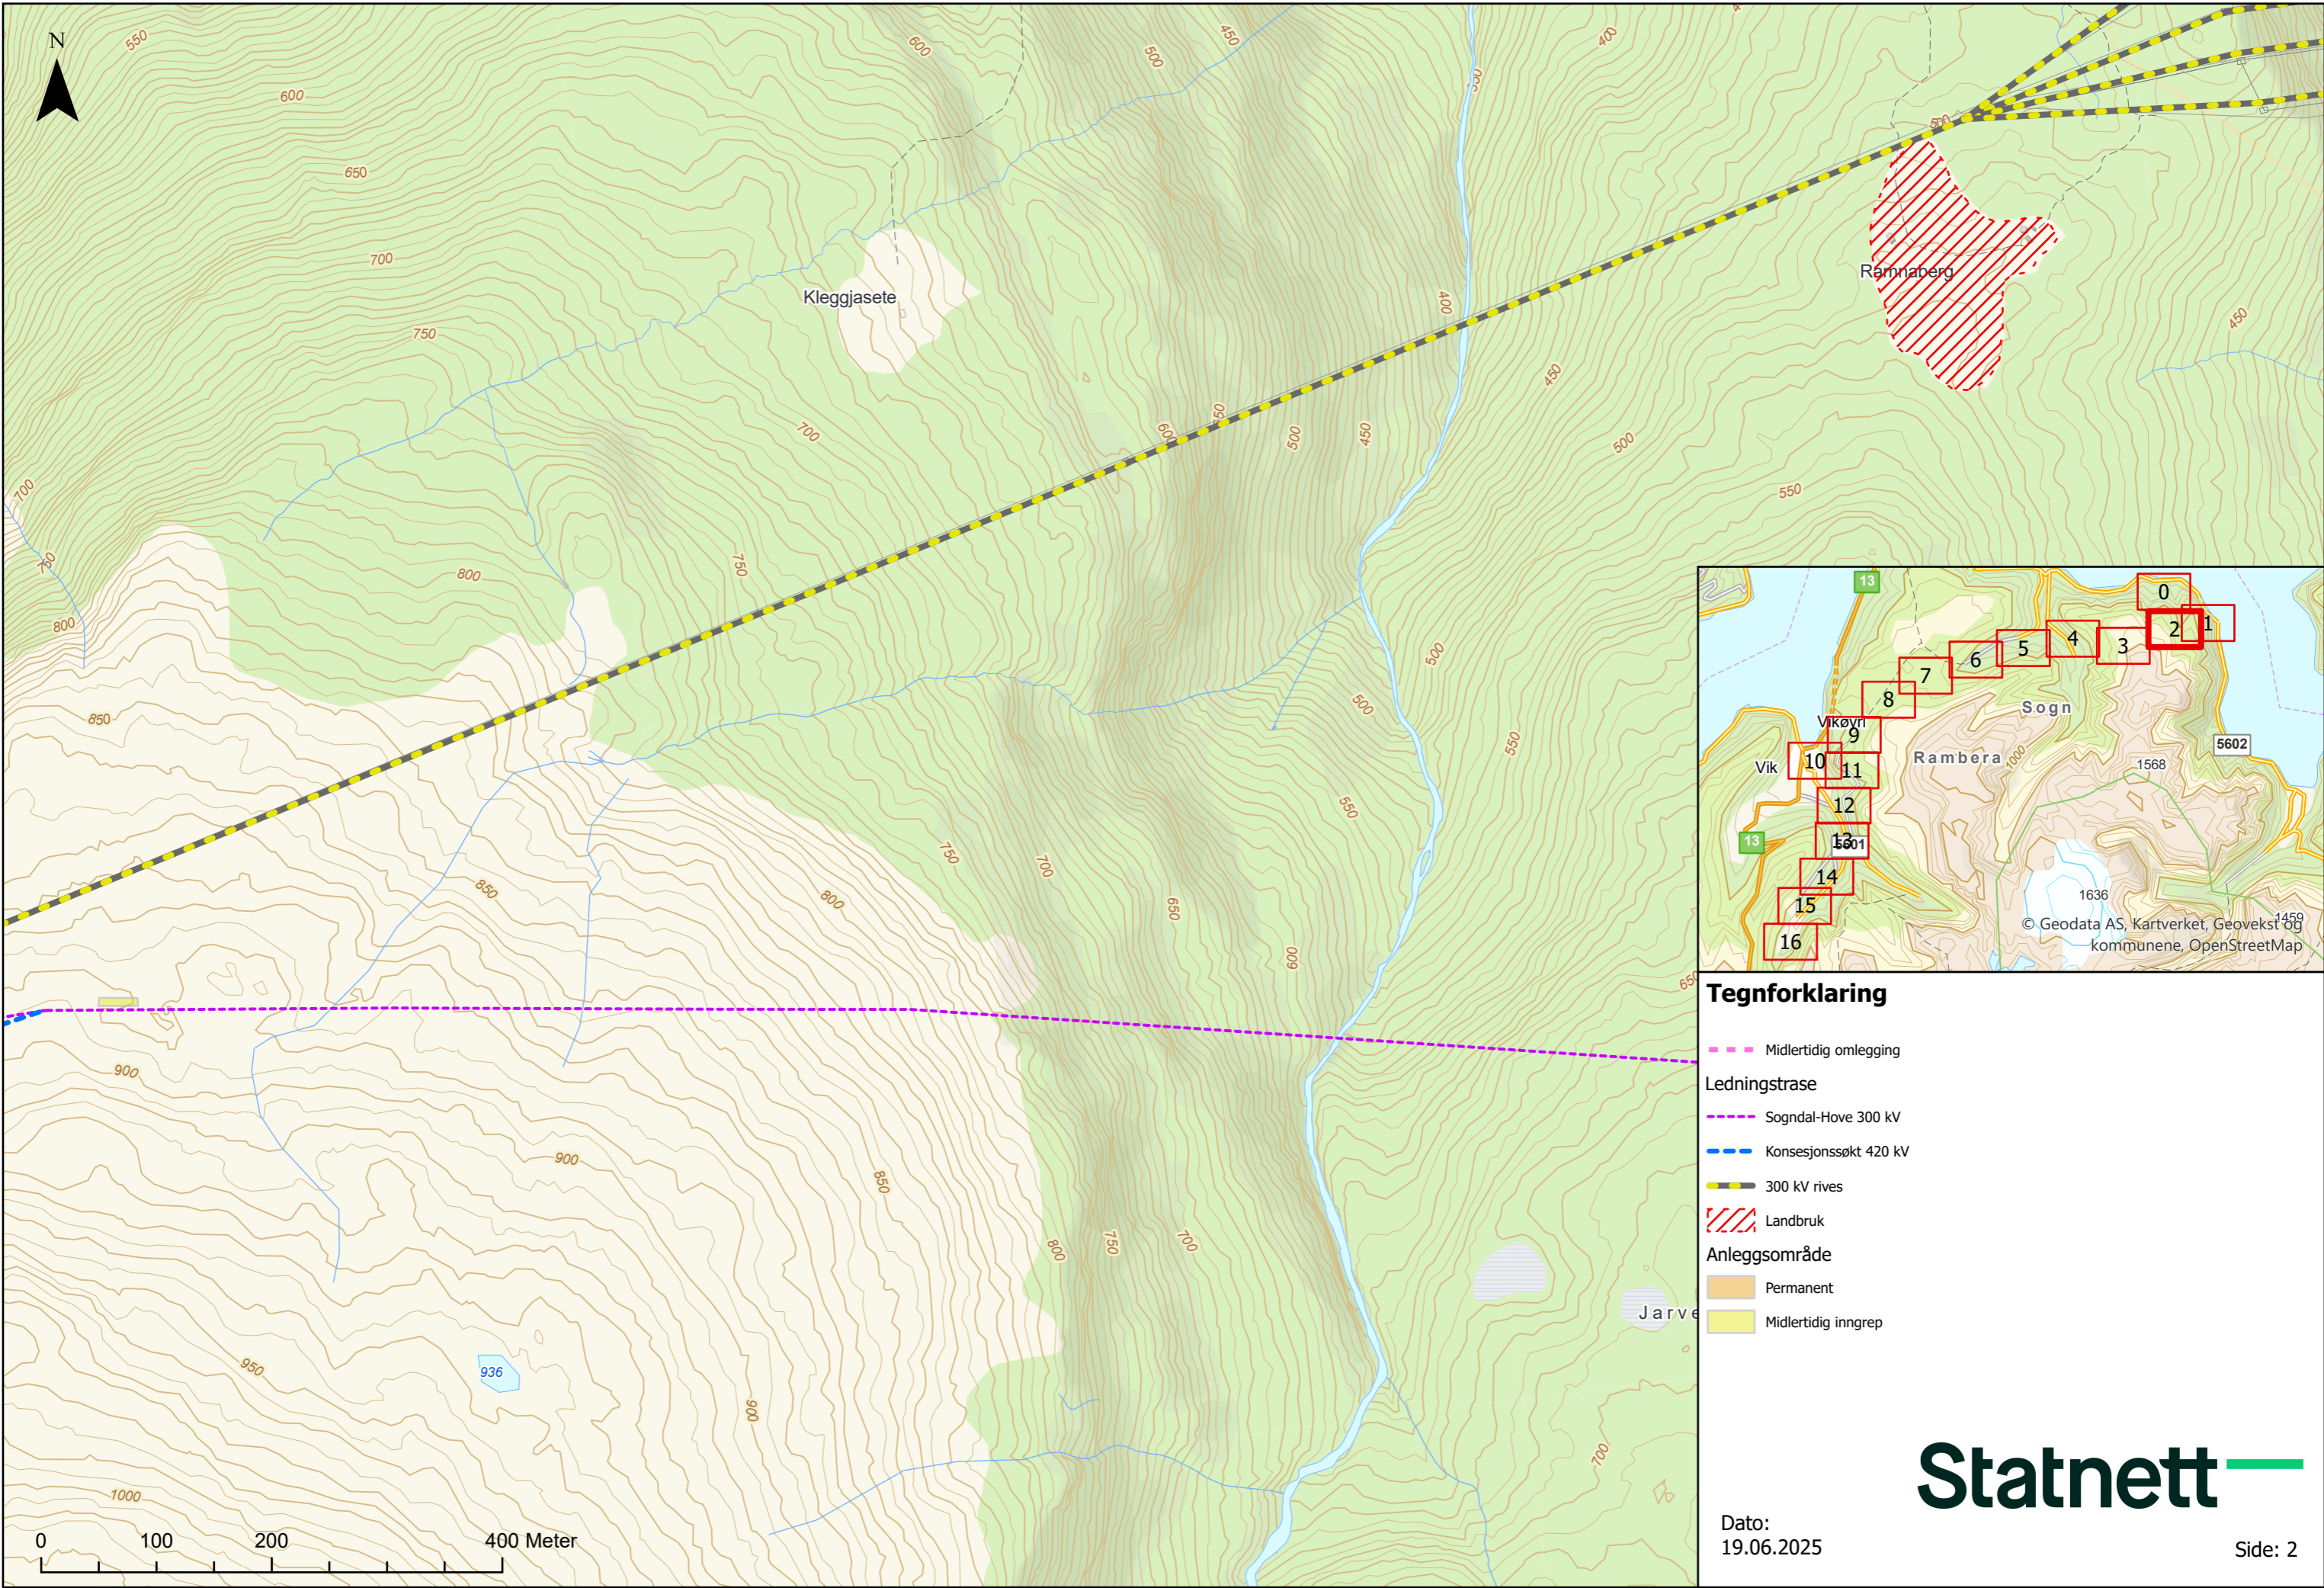

0 100 200 400 Meter


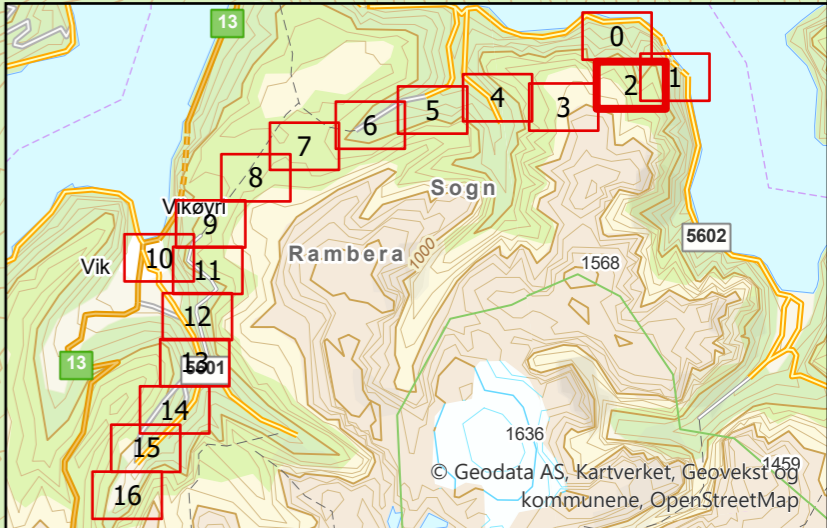


Tegnforklaring

- Midlertidig omlegging
- Ledningstrase**
- Sogndal-Hove 300 kV
- Konesjonssøkt 420 kV
- 300 kV rives
- Landbruk
- Anleggsområde**
- Permanent
- Midlertidig inngrep

Dato:
19.06.2025





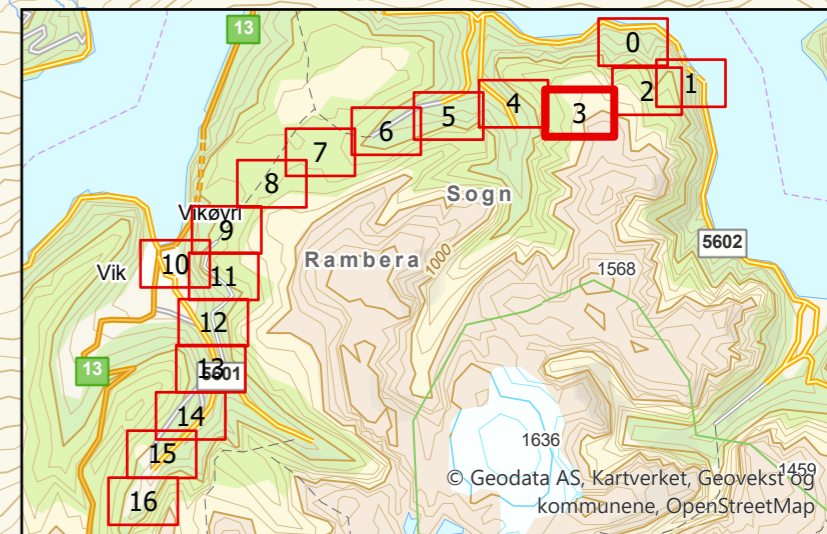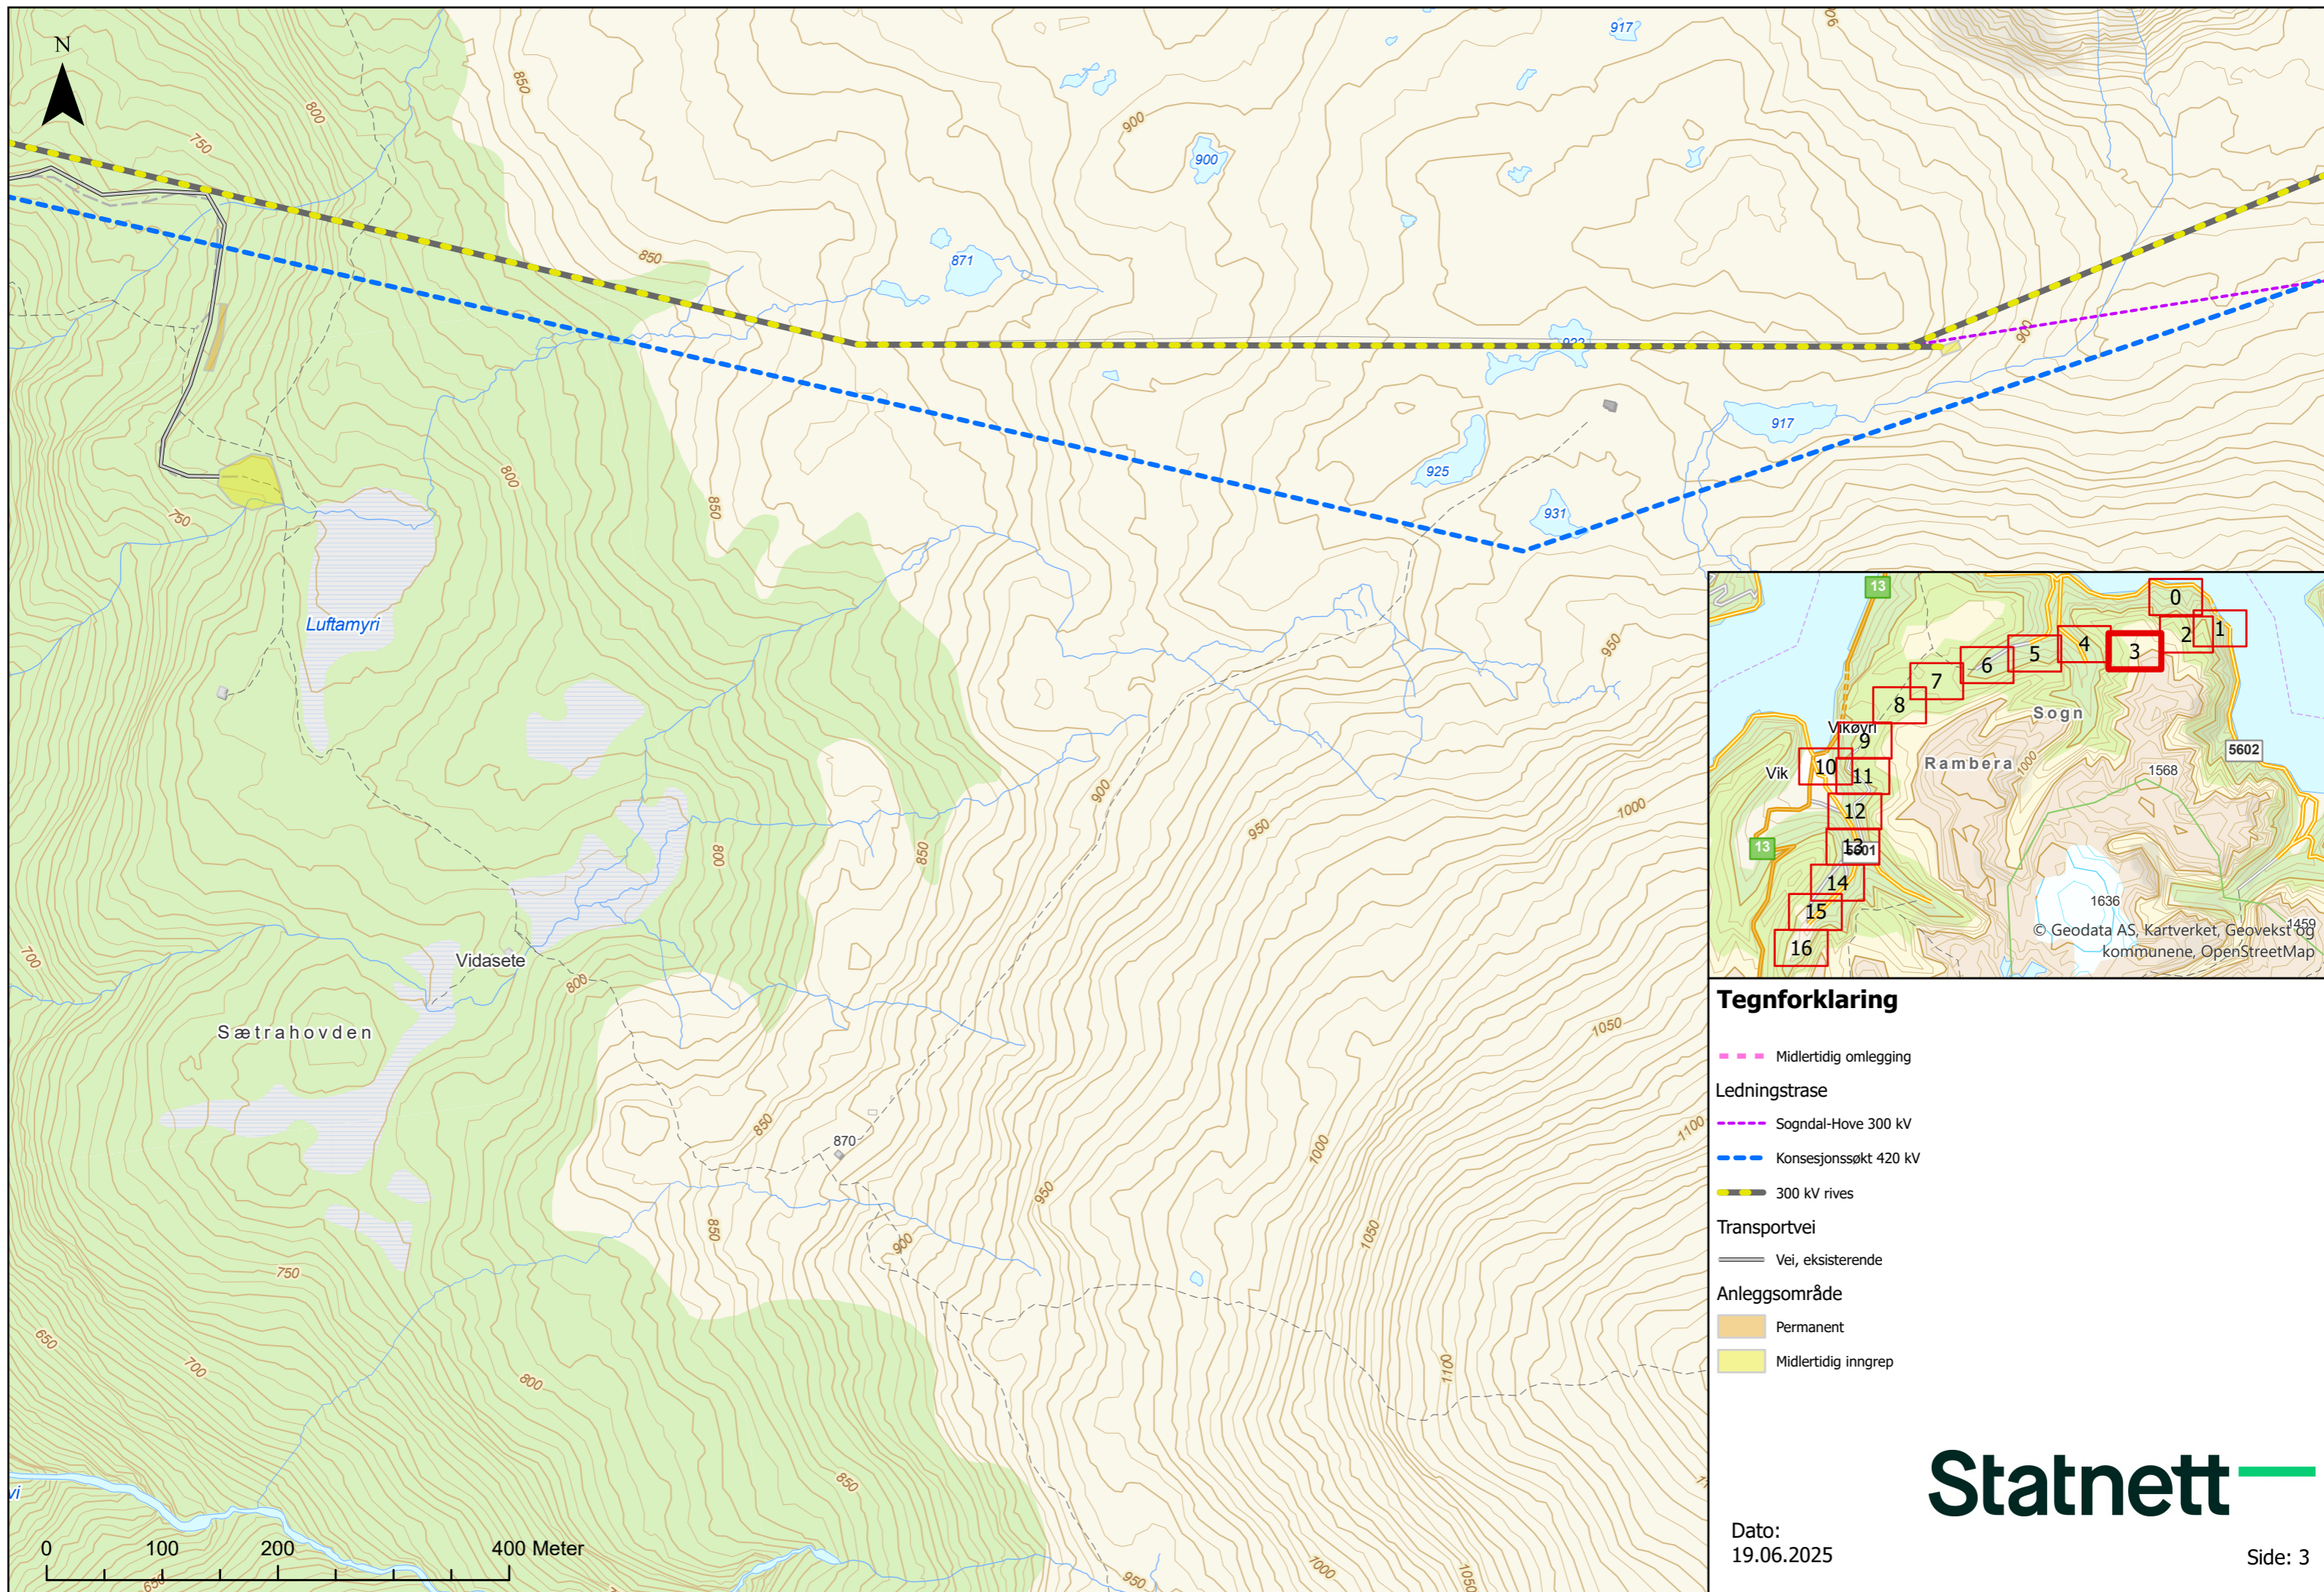

Tegnforklaring

- — — Midlertidig omlegging
- Ledningstrase**
- — — Sogndal-Hove 300 kV
- — — Konesjonssøkt 420 kV
- — — 300 kV rives
- Transportvei**
- — — Vei, eksisterende
- Anleggsområde**
- Permanent
- Midlertidig inngrep

Dato:
19.06.2025

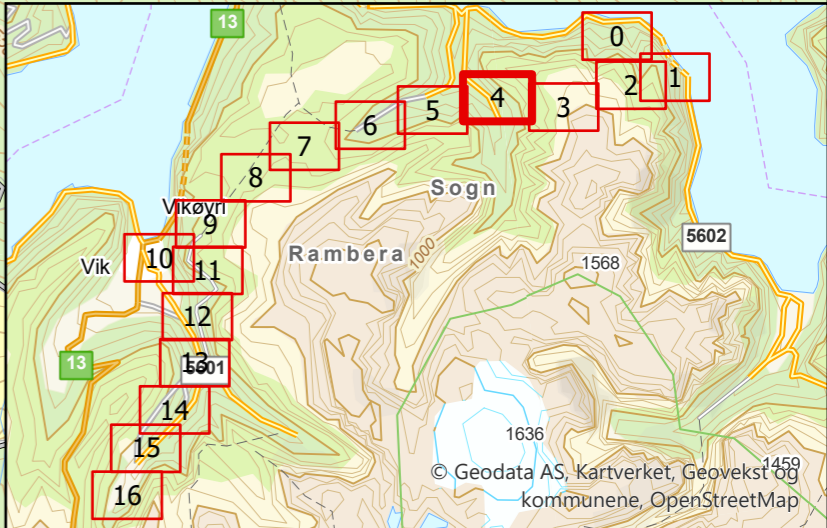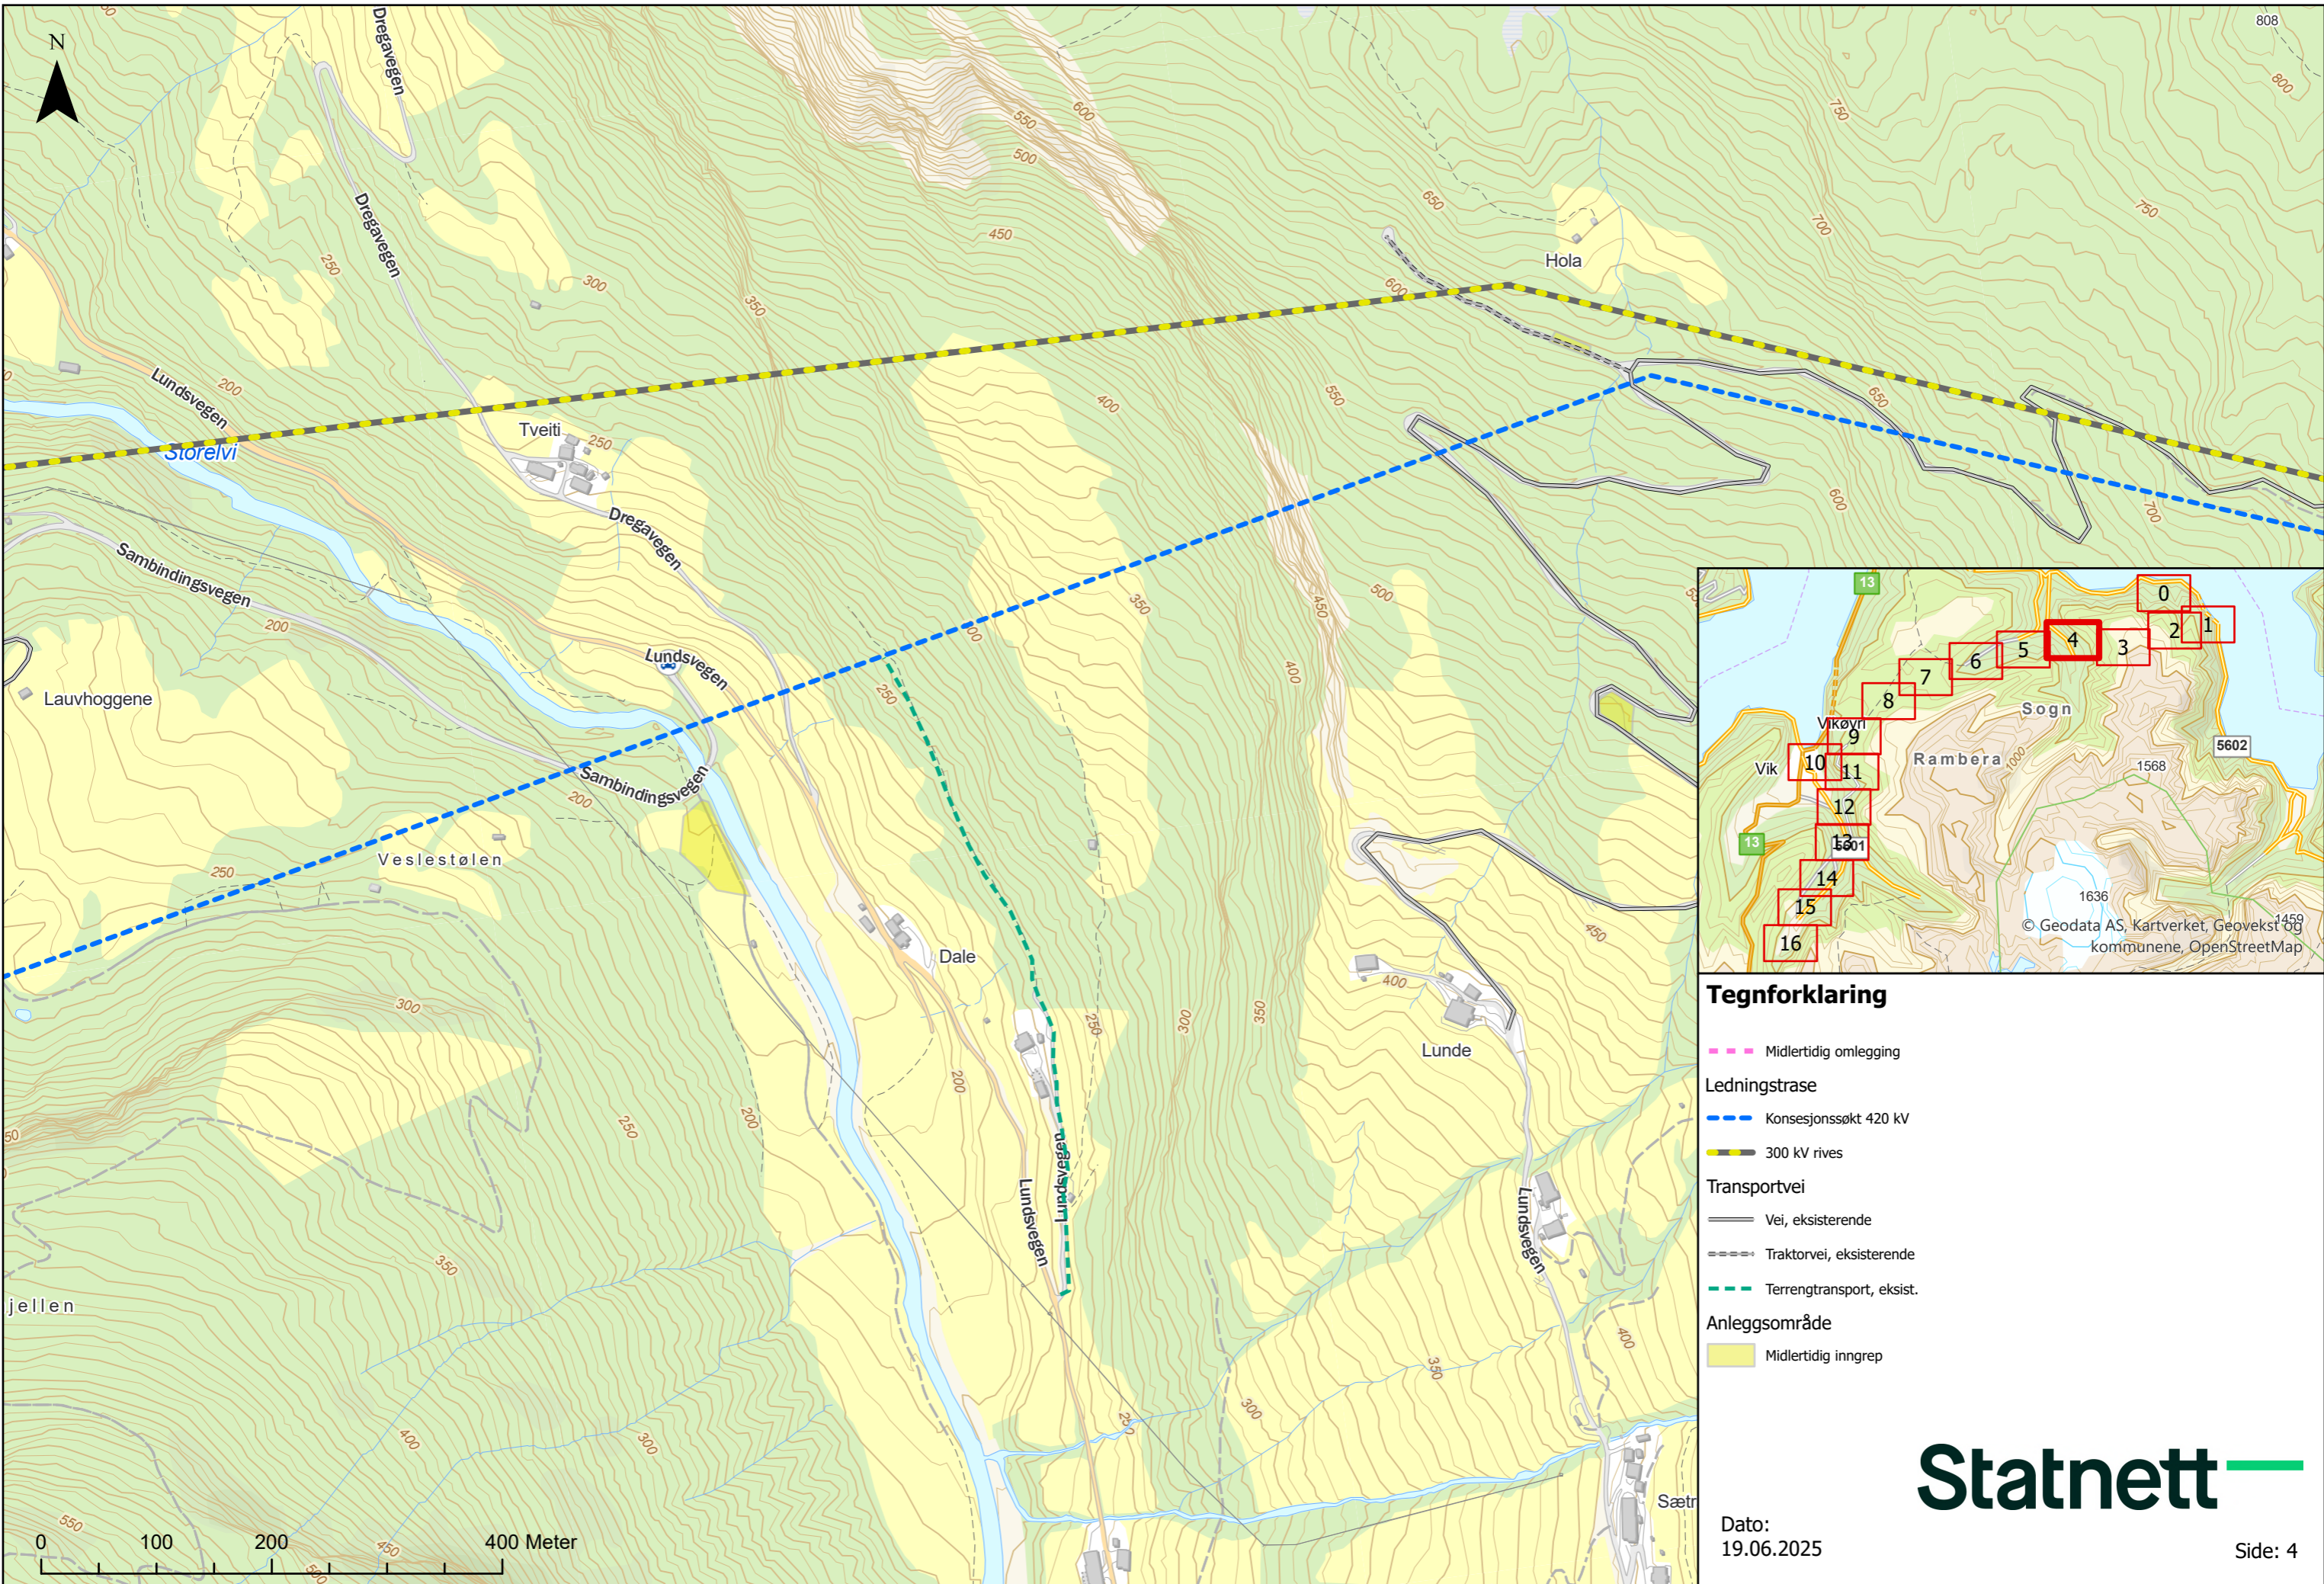



Tegnforklaring

- Midlertidig omlegging
- Ledningstrase**
- Konesjonssøkt 420 kV
- 300 kV rives
- Transportvei**
- Vei, eksisterende
- Traktorvei, eksisterende
- Terrengtransport, eksist.
- Anleggsområde**
- Midlertidig inngrep

Statnett

Dato:
19.06.2025

Side: 4

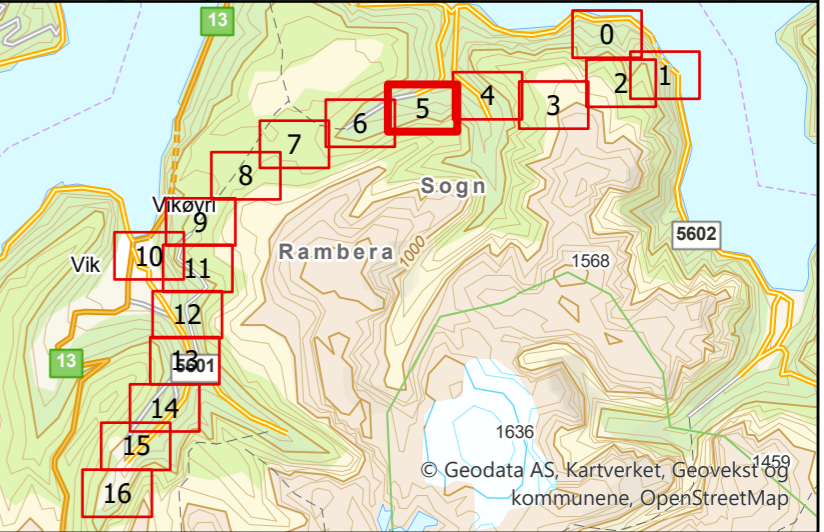
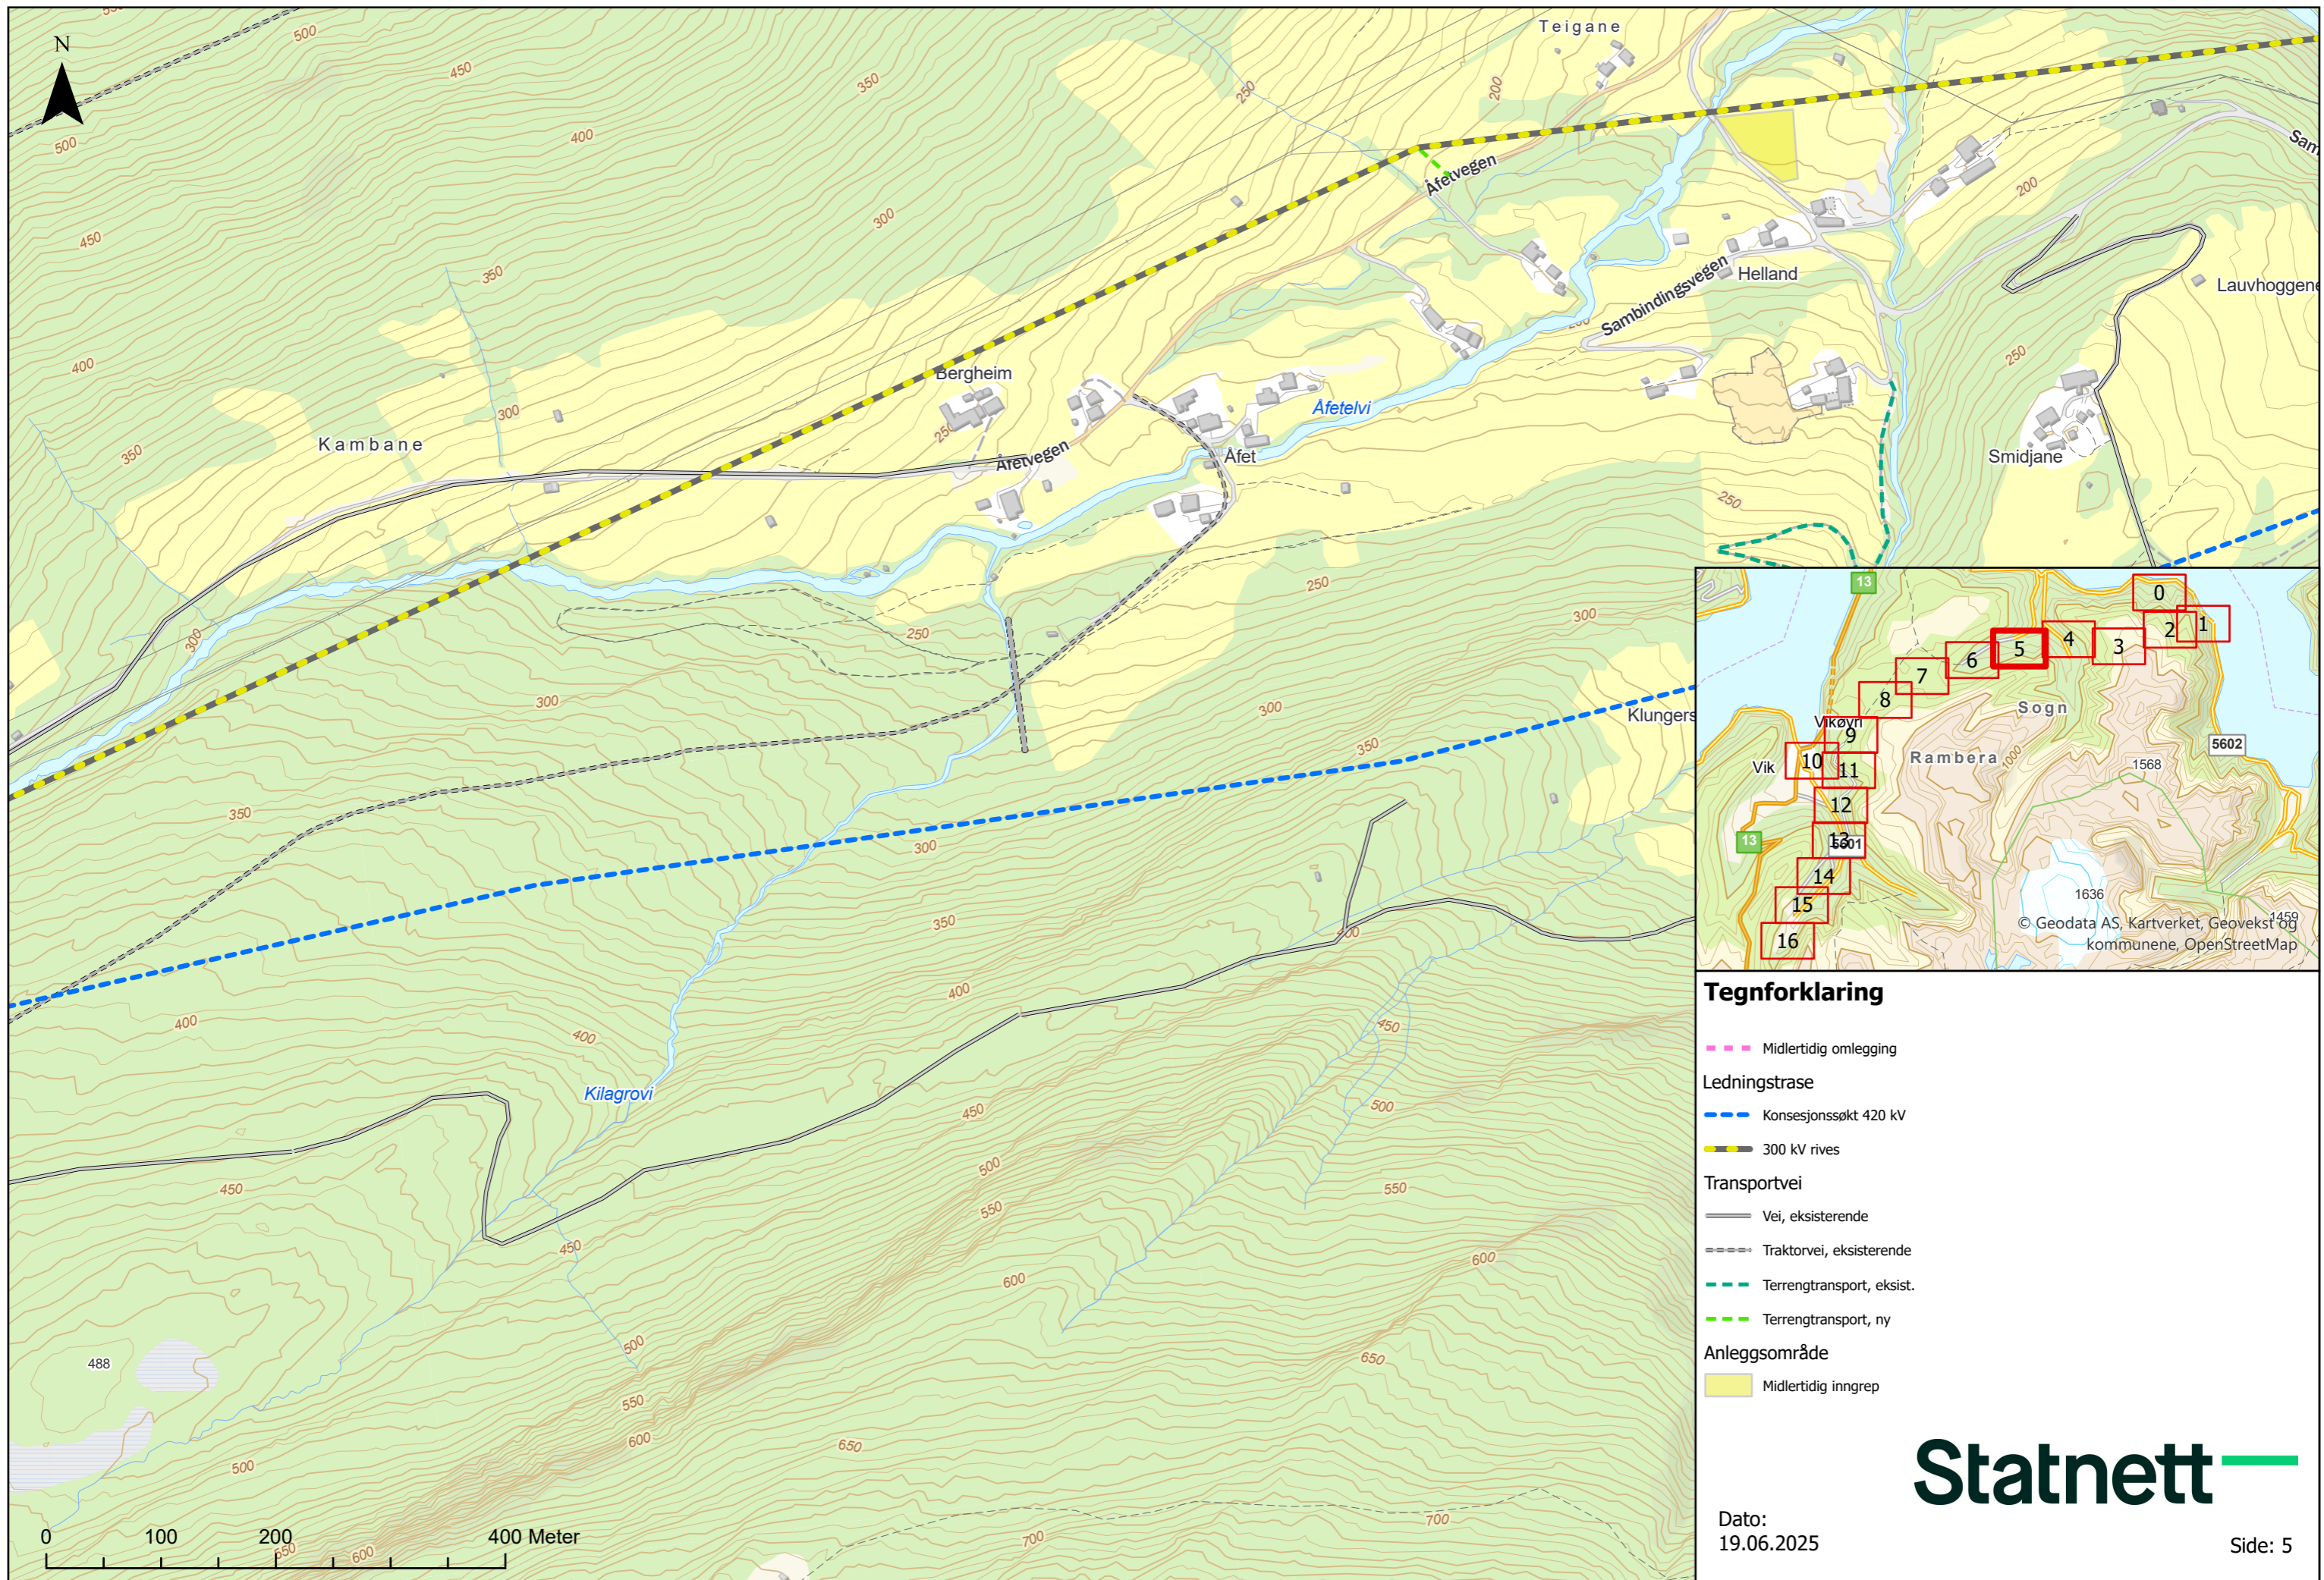


Tegnforklaring

- Midlertidig omlegging
- Ledningstrase**
- Konesjonssøkt 420 kV
- 300 kV rives
- Transportvei**
- Vei, eksisterende
- Traktorvei, eksisterende
- Terrengtransport, eksist.
- Terrengtransport, ny
- Anleggsområde**
- Midlertidig inngrep

Dato:
19.06.2025





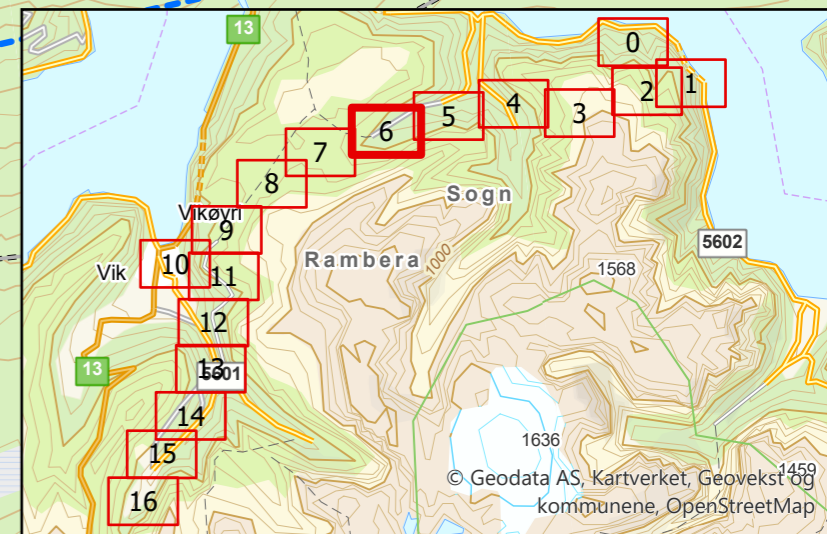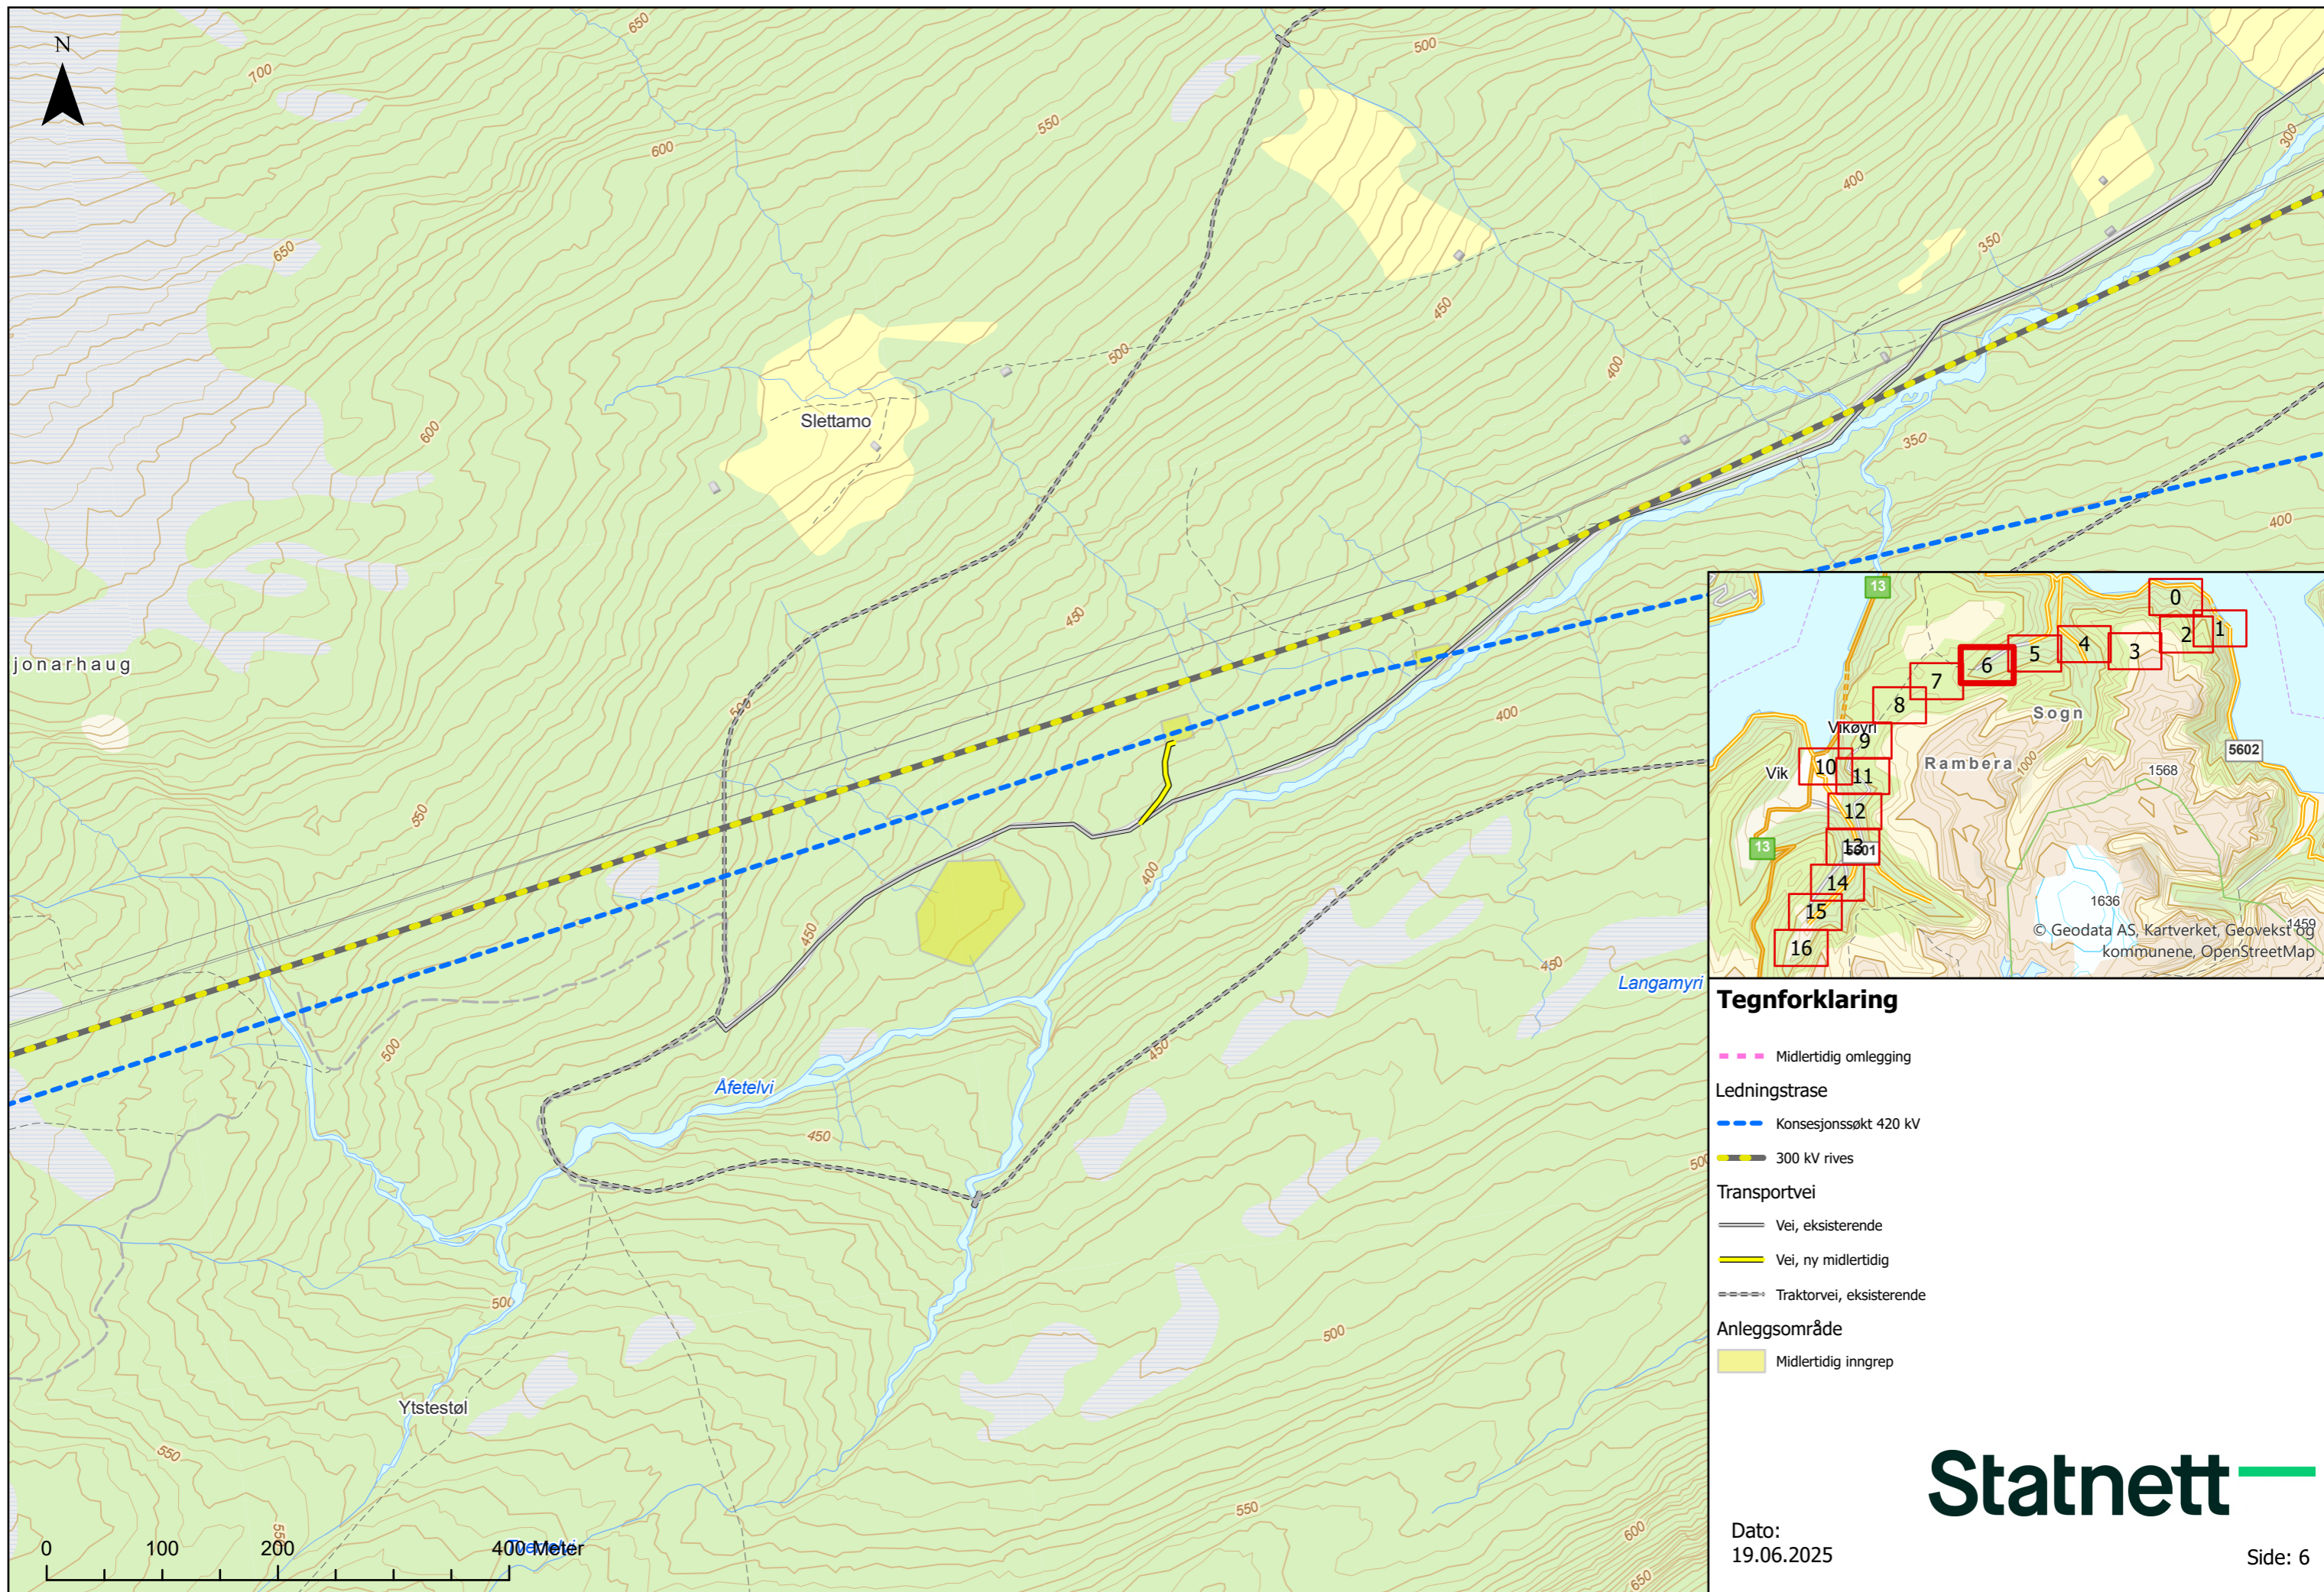

Tegnforklaring



- Midlertidig omlegging
- Ledningstrase**
- Konesjonssøkt 420 kV
- 300 kV rives
- Transportvei**
- Vei, eksisterende
- Vei, ny midlertidig
- Traktorvei, eksisterende
- Anleggsområde**
- Midlertidig inngrep

Dato:
19.06.2025

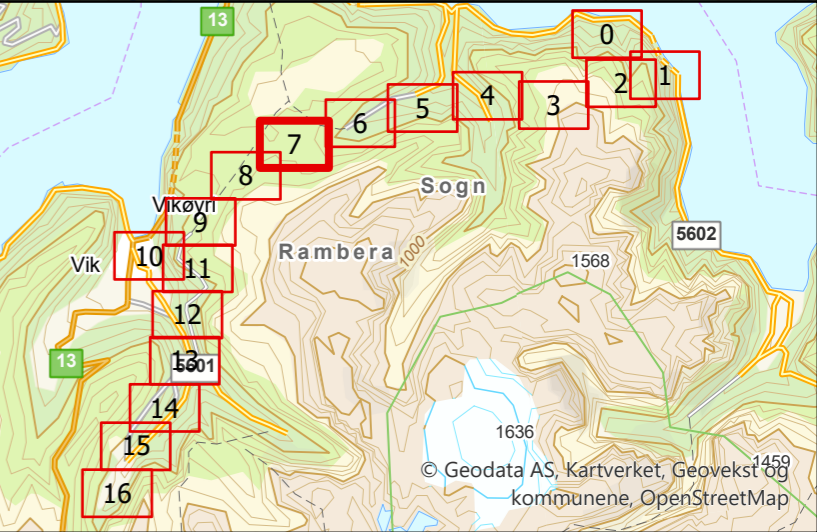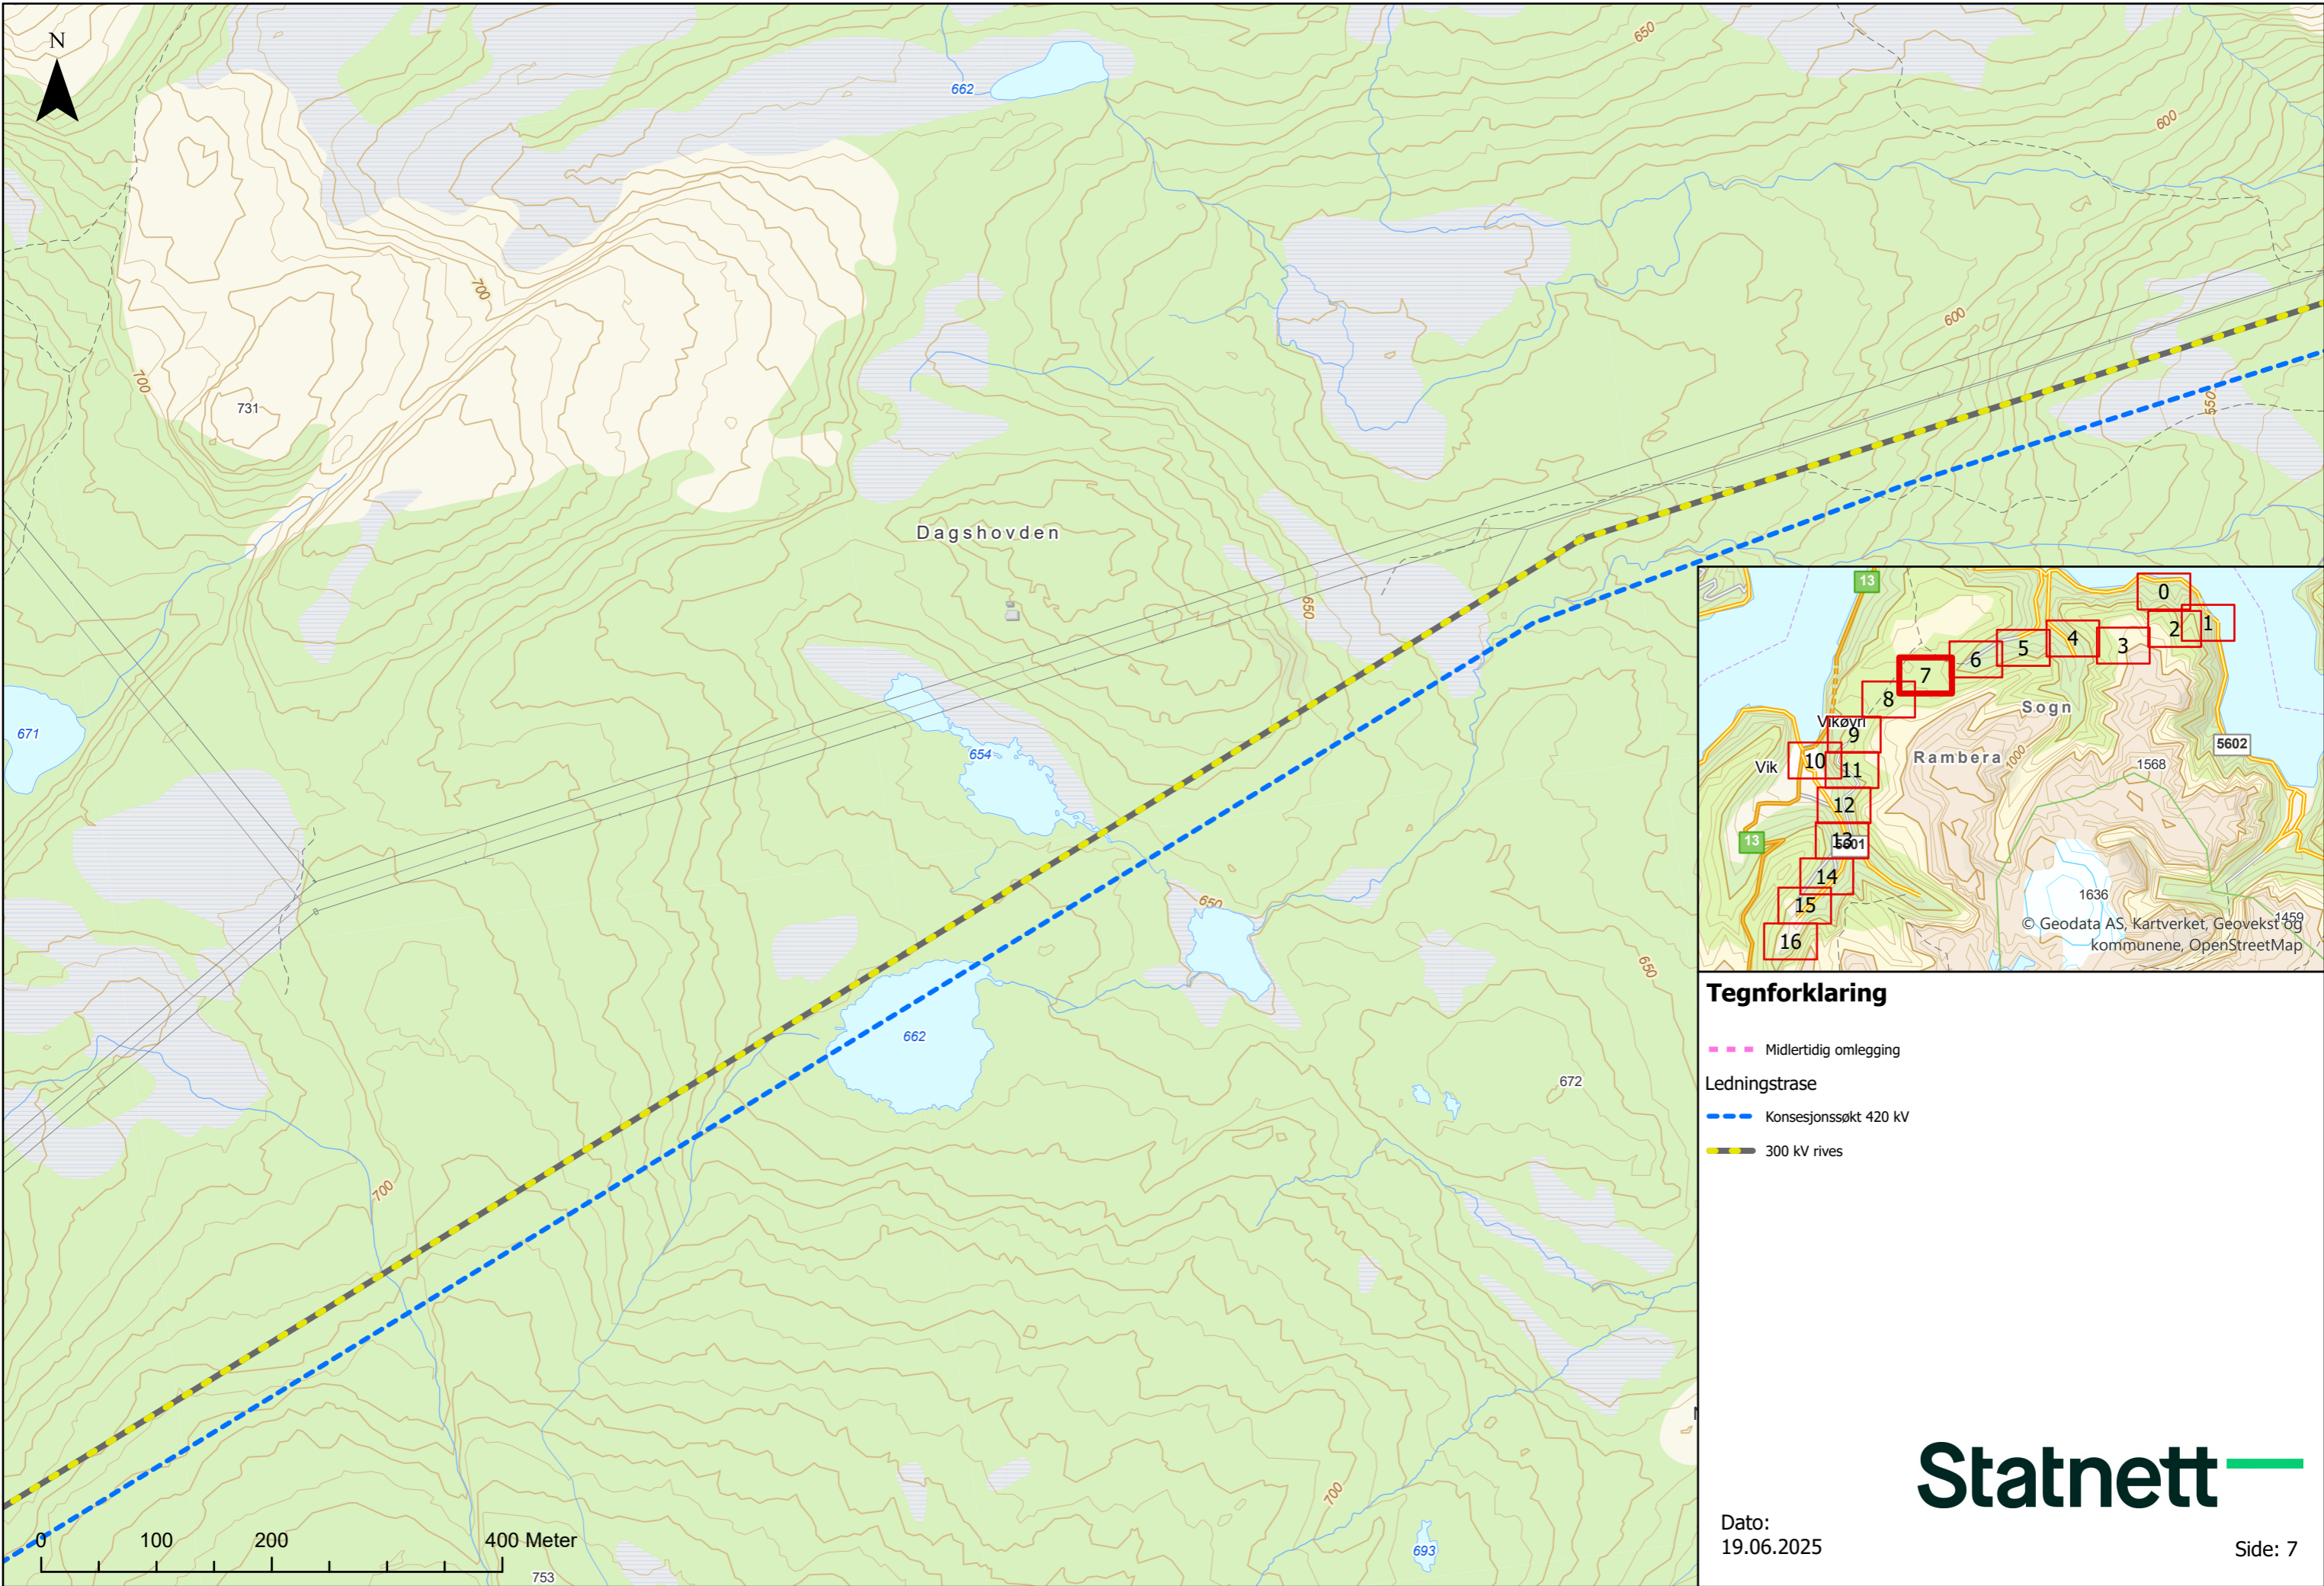




Tegnforklaring

- Midlertidig omlegging
- Ledningstrase**
- Konesjonssøkt 420 kV
- 300 kV rives

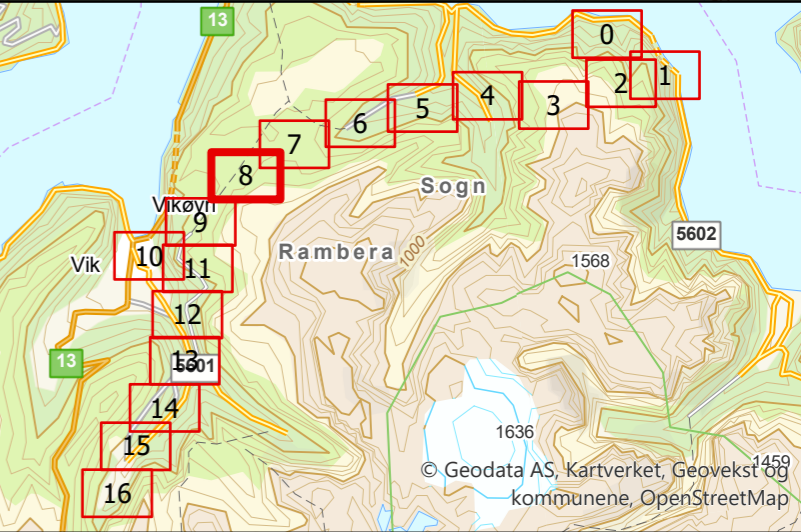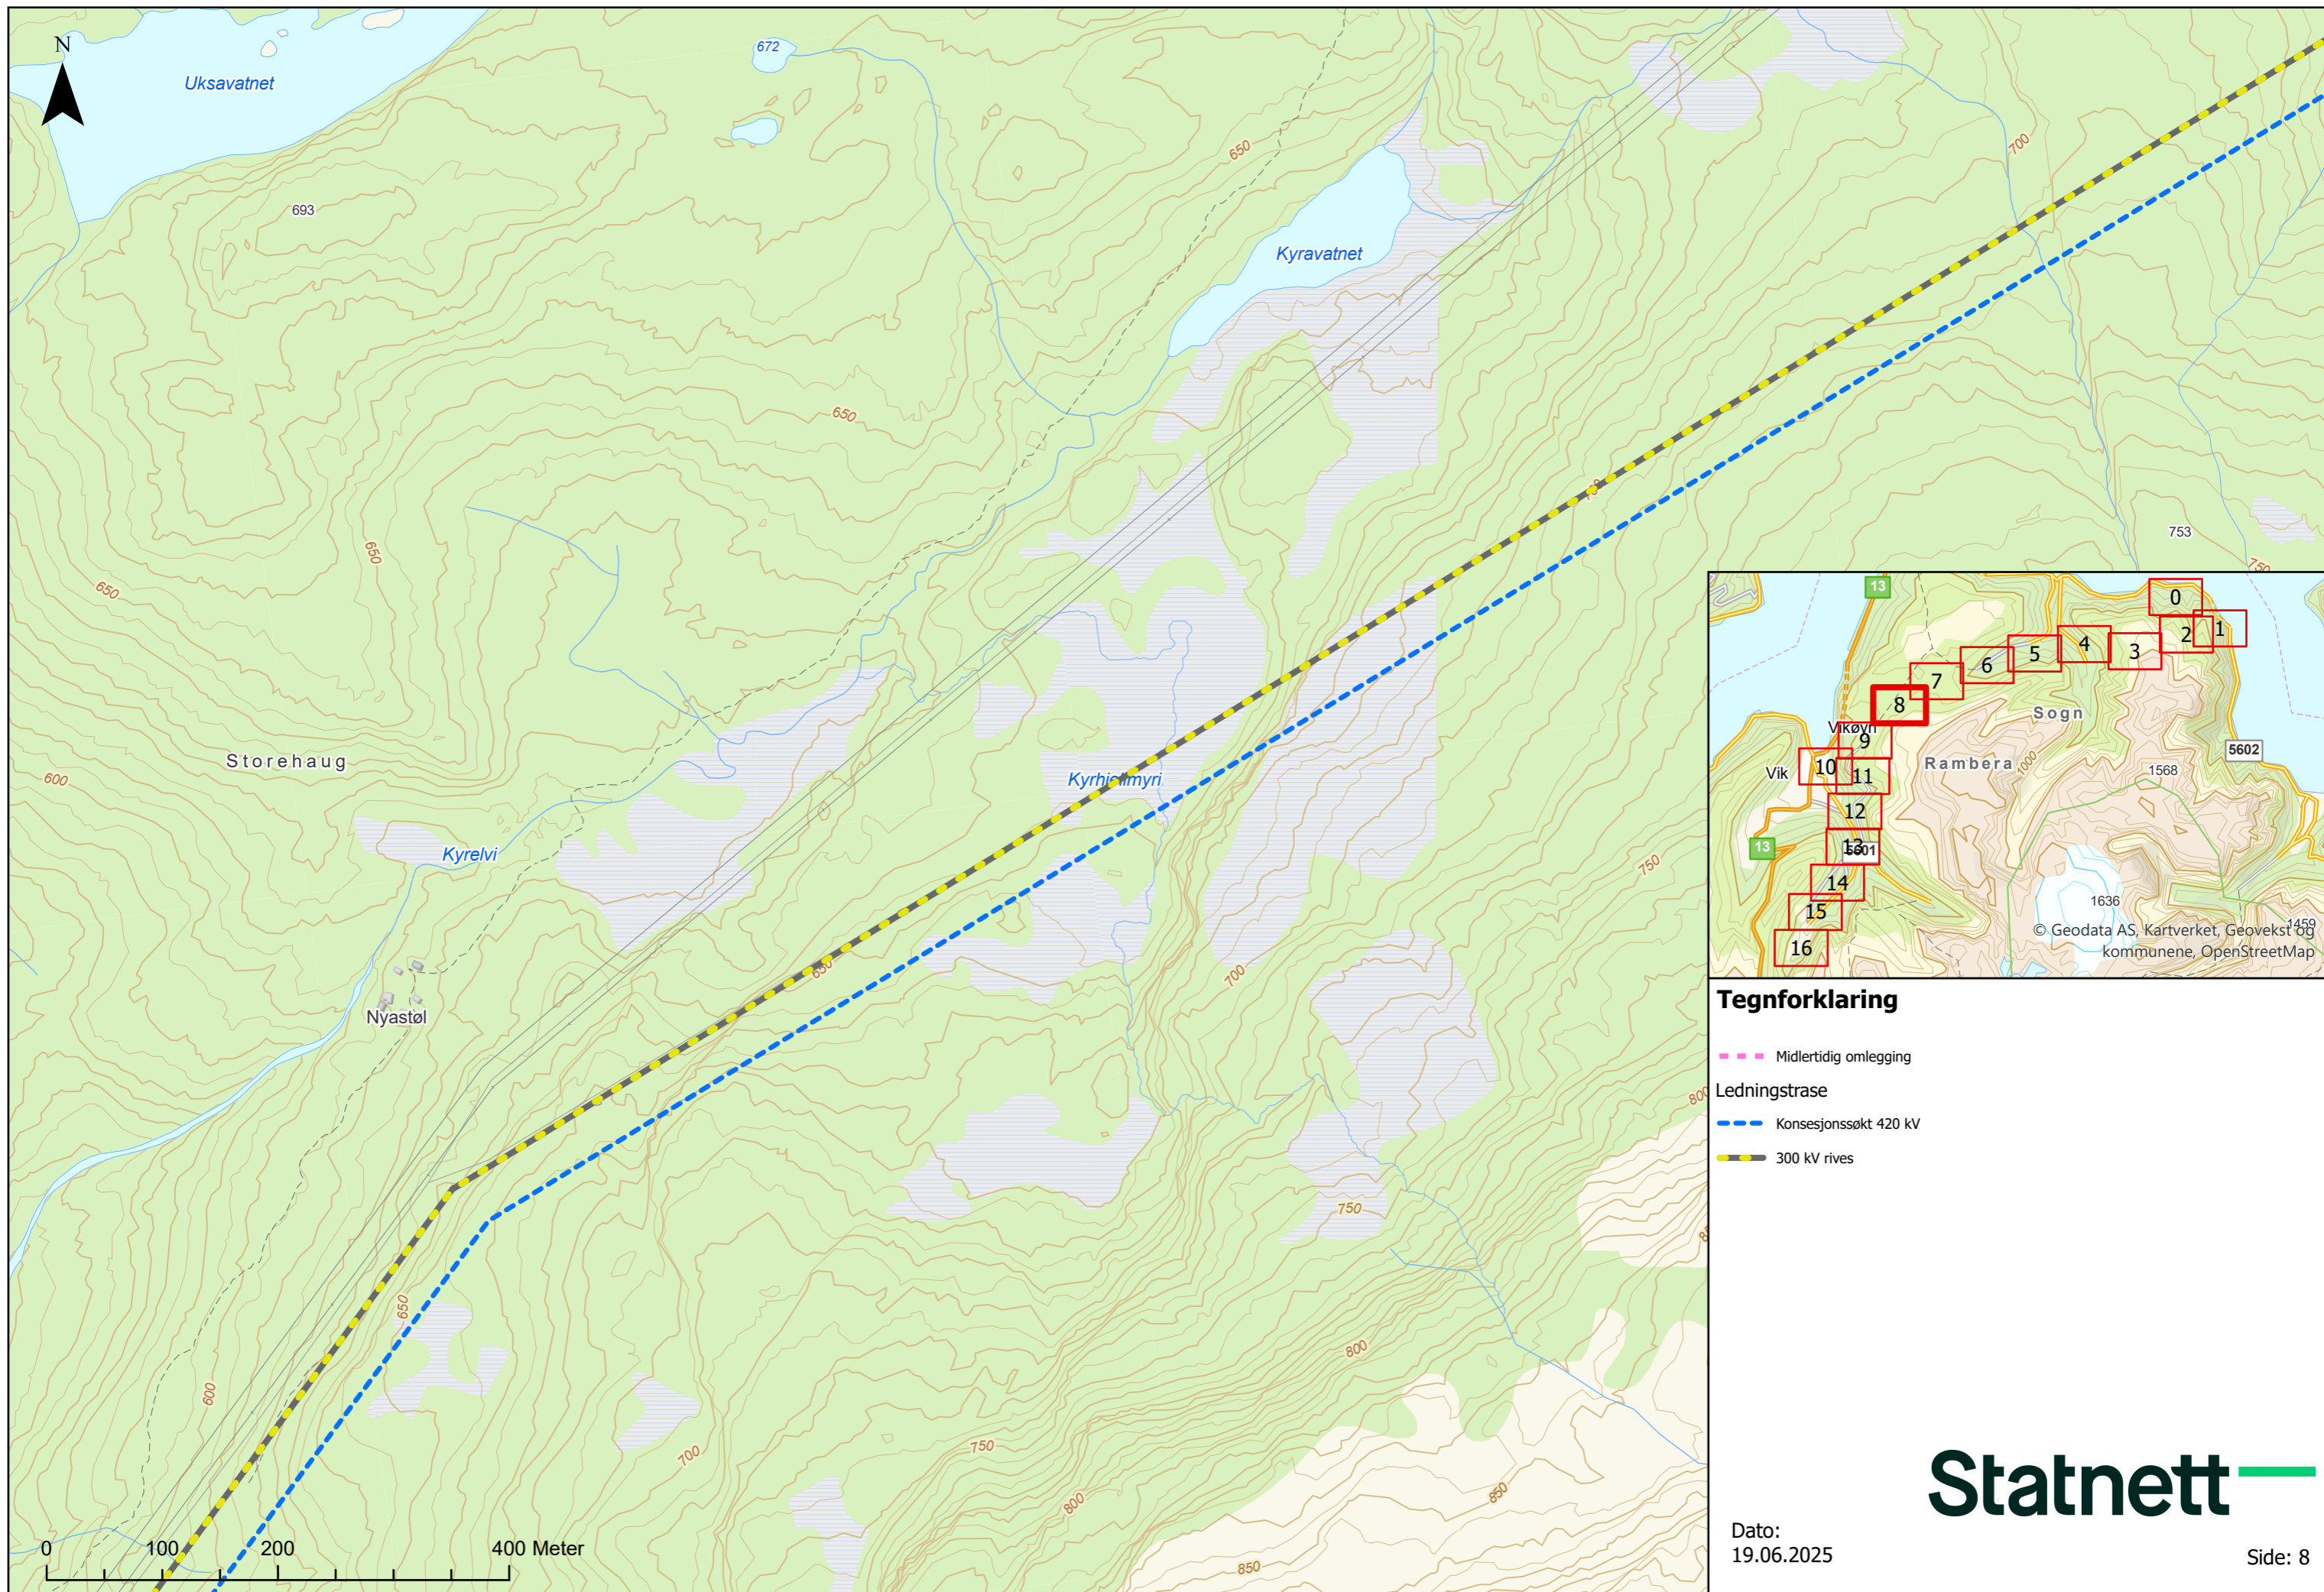

Tegnforklaring

- Midlertidig omlegging
- Ledningstrase**
- Konesjonssøkt 420 kV
- 300 kV rives

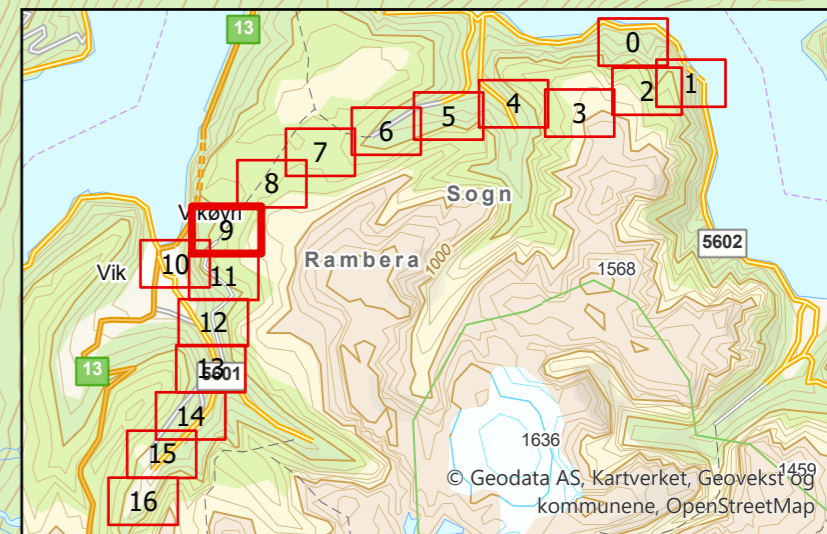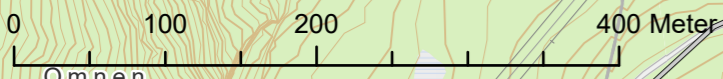
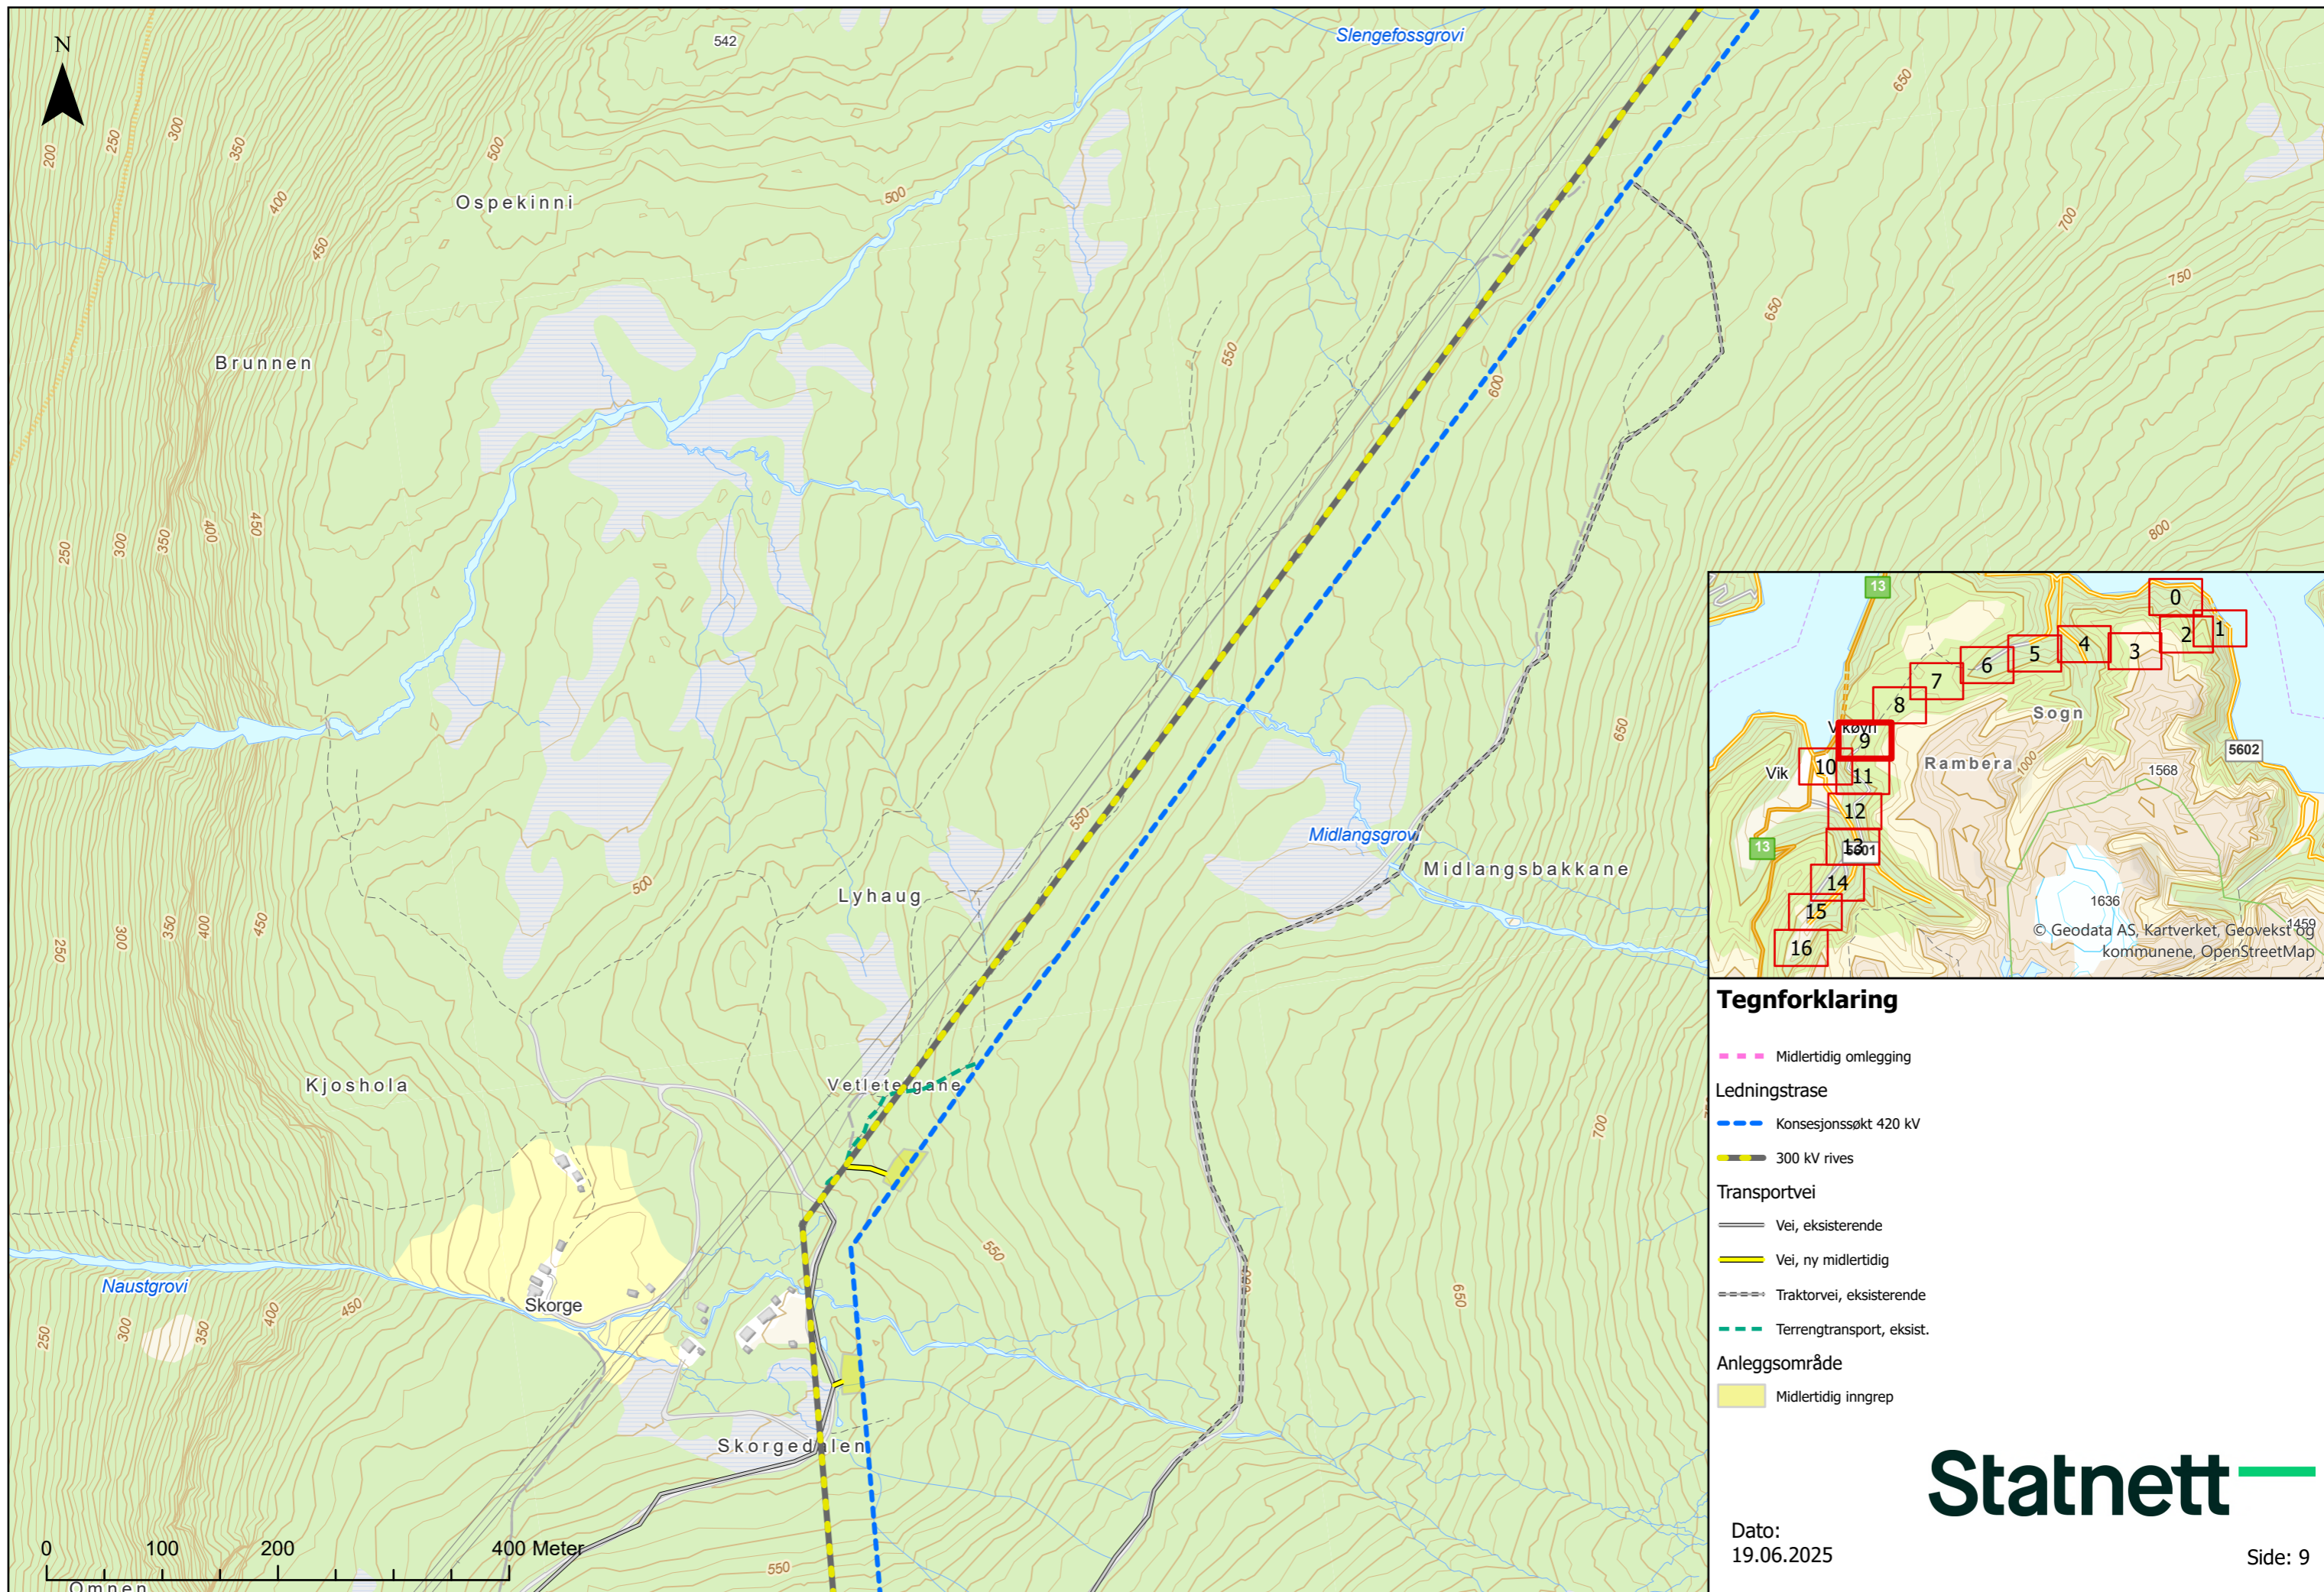


Tegnforklaring

- Midlertidig omlegging
- Ledningstrase**
- Konesjonssøkt 420 kV
- 300 kV rives
- Transportvei**
- Vei, eksisterende
- Vei, ny midlertidig
- Traktorvei, eksisterende
- Terrengtransport, eksist.
- Anleggsområde**
- Midlertidig inngrep



Dato:
19.06.2025



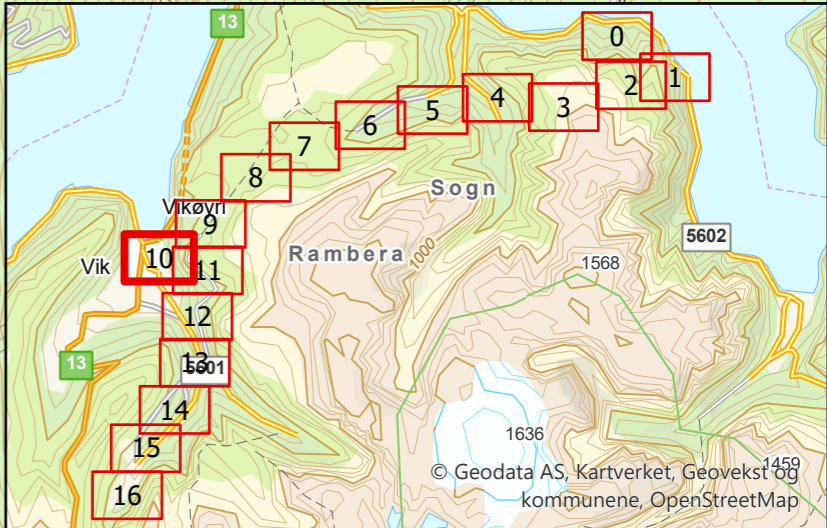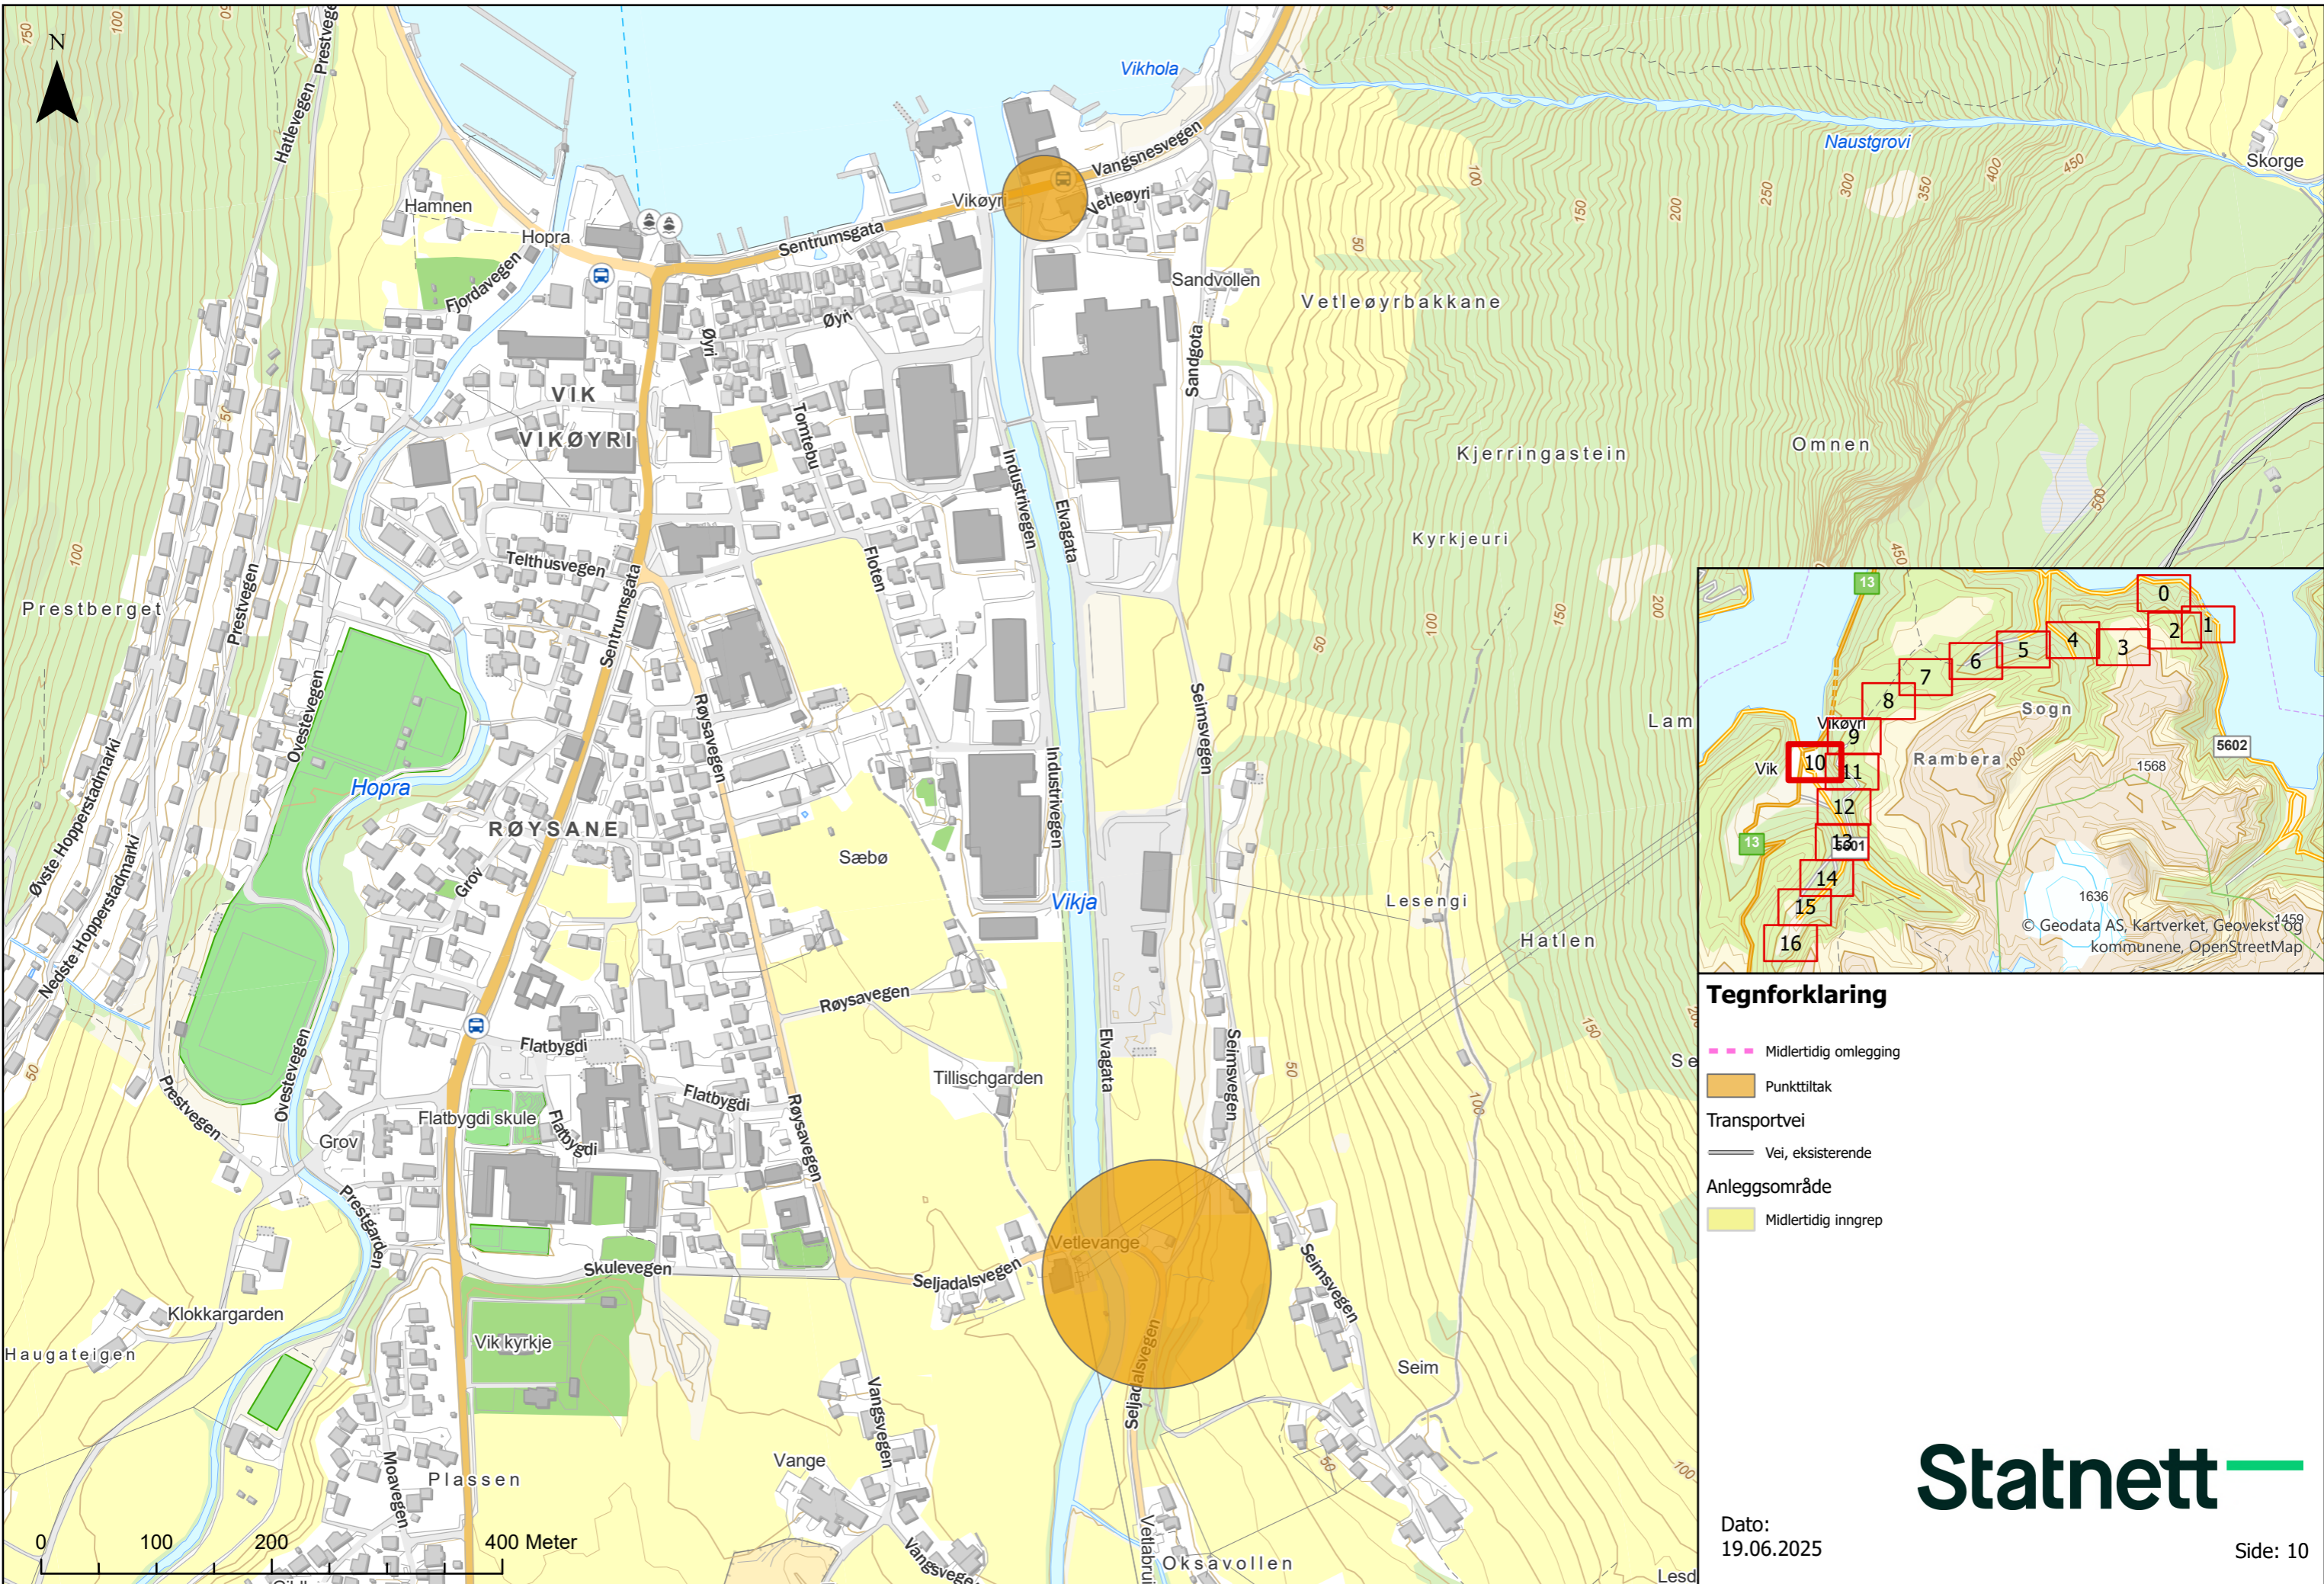

Tegnforklaring

- Midlertidig omlegging
- Punkttiltak
- Transportvei
- Vei, eksisterende
- Anleggsområde
- Midlertidig inngrep

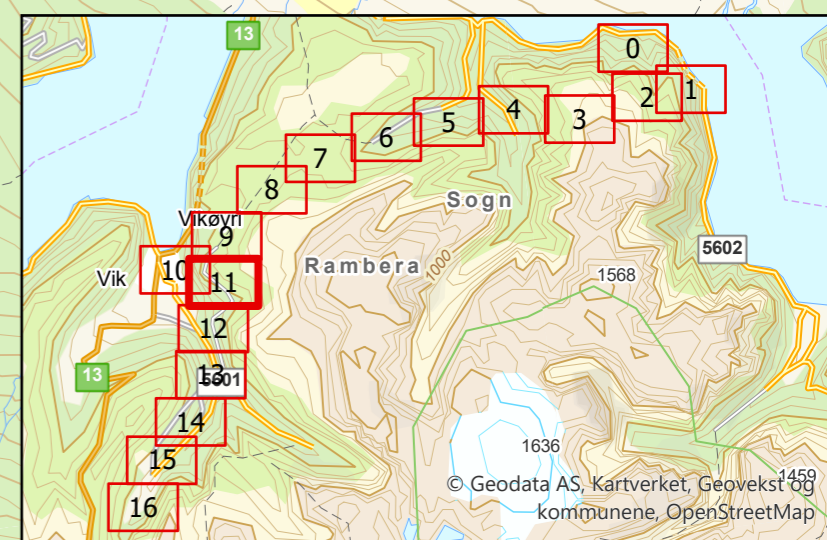
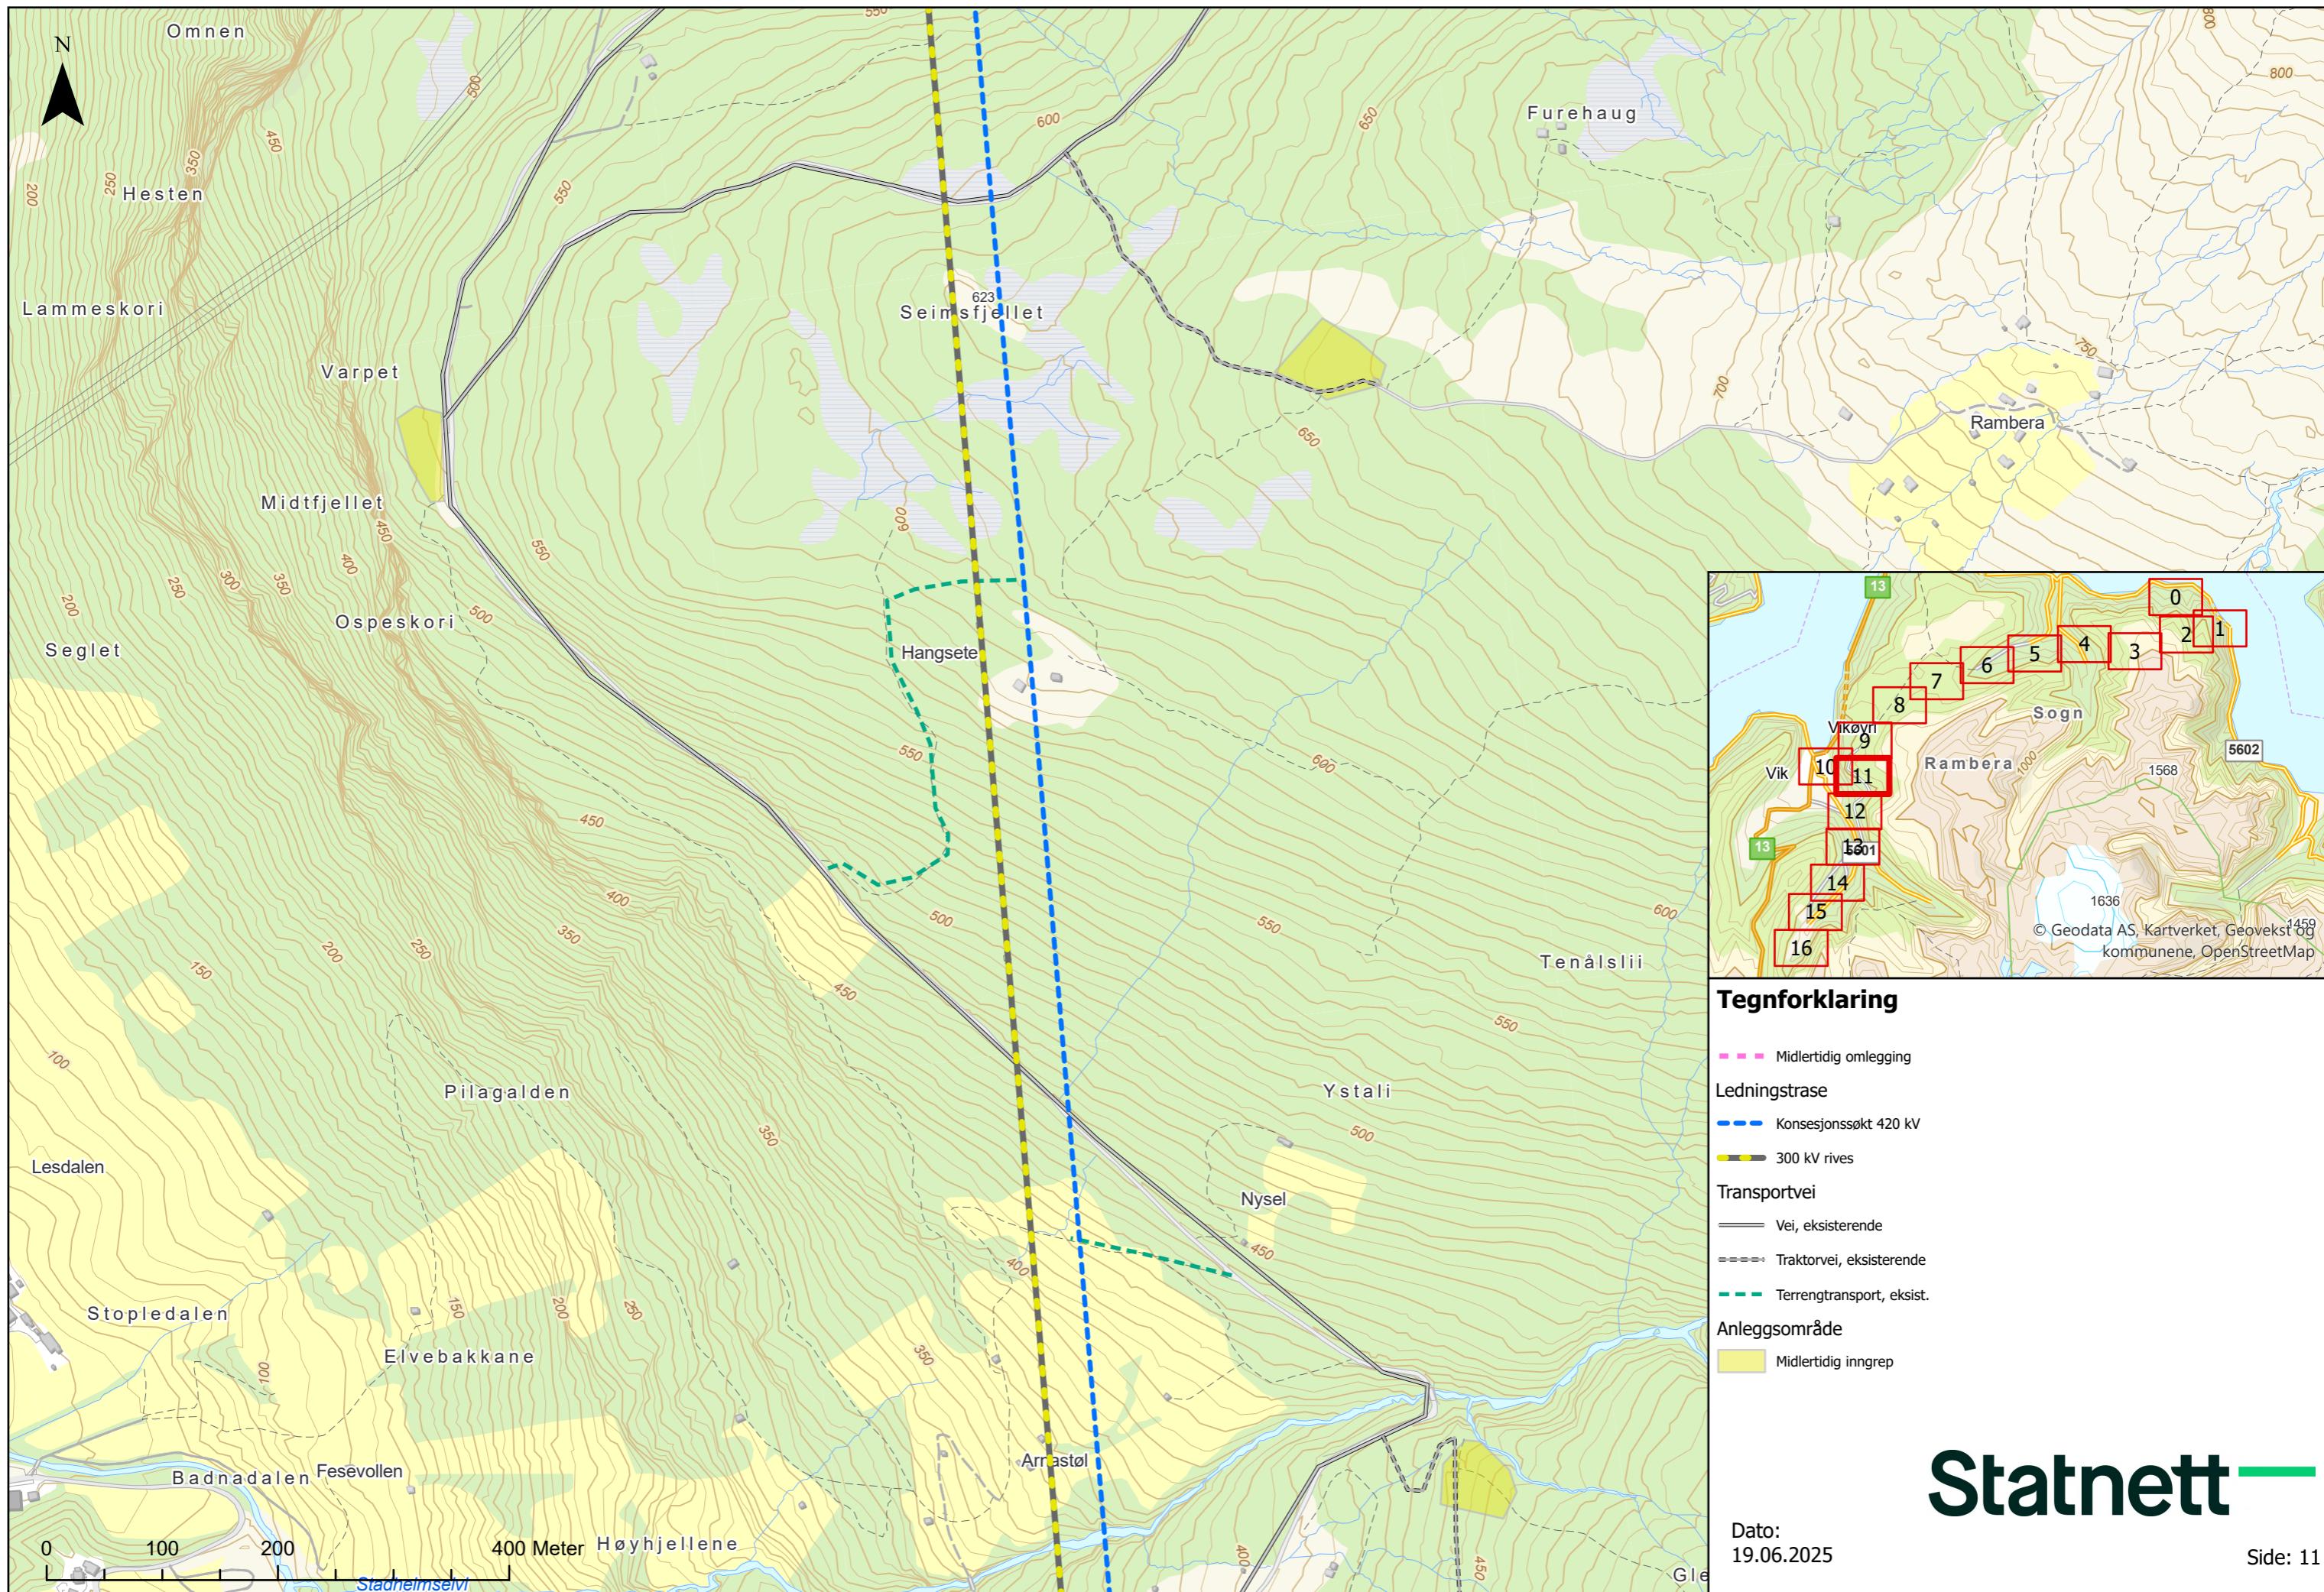


Tegnforklaring

- Midlertidig omlegging
- Ledningstrase**
 - Konesjonssøkt 420 kV
 - 300 kV rives
- Transportvei**
 - Vei, eksisterende
 - Traktorvei, eksisterende
 - Terrengtransport, eksist.
- Anleggsområde**
 - Midlertidig inngrep

Dato:
19.06.2025



Statnett

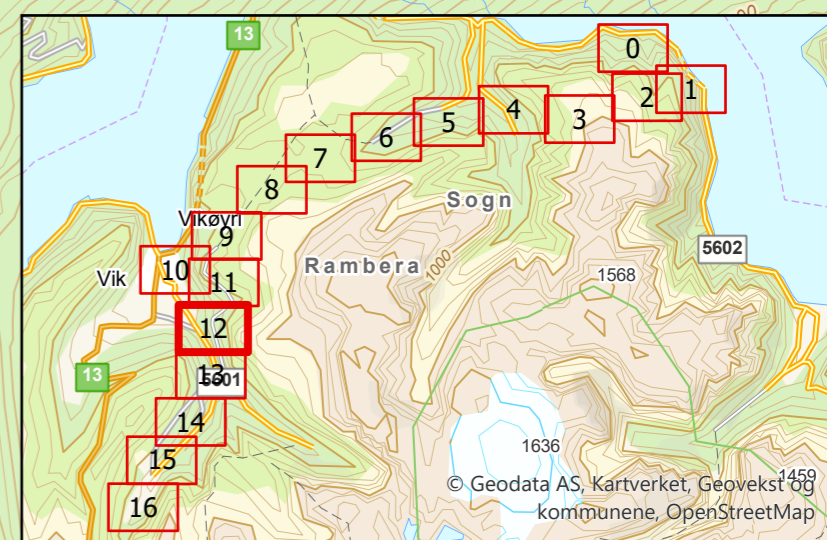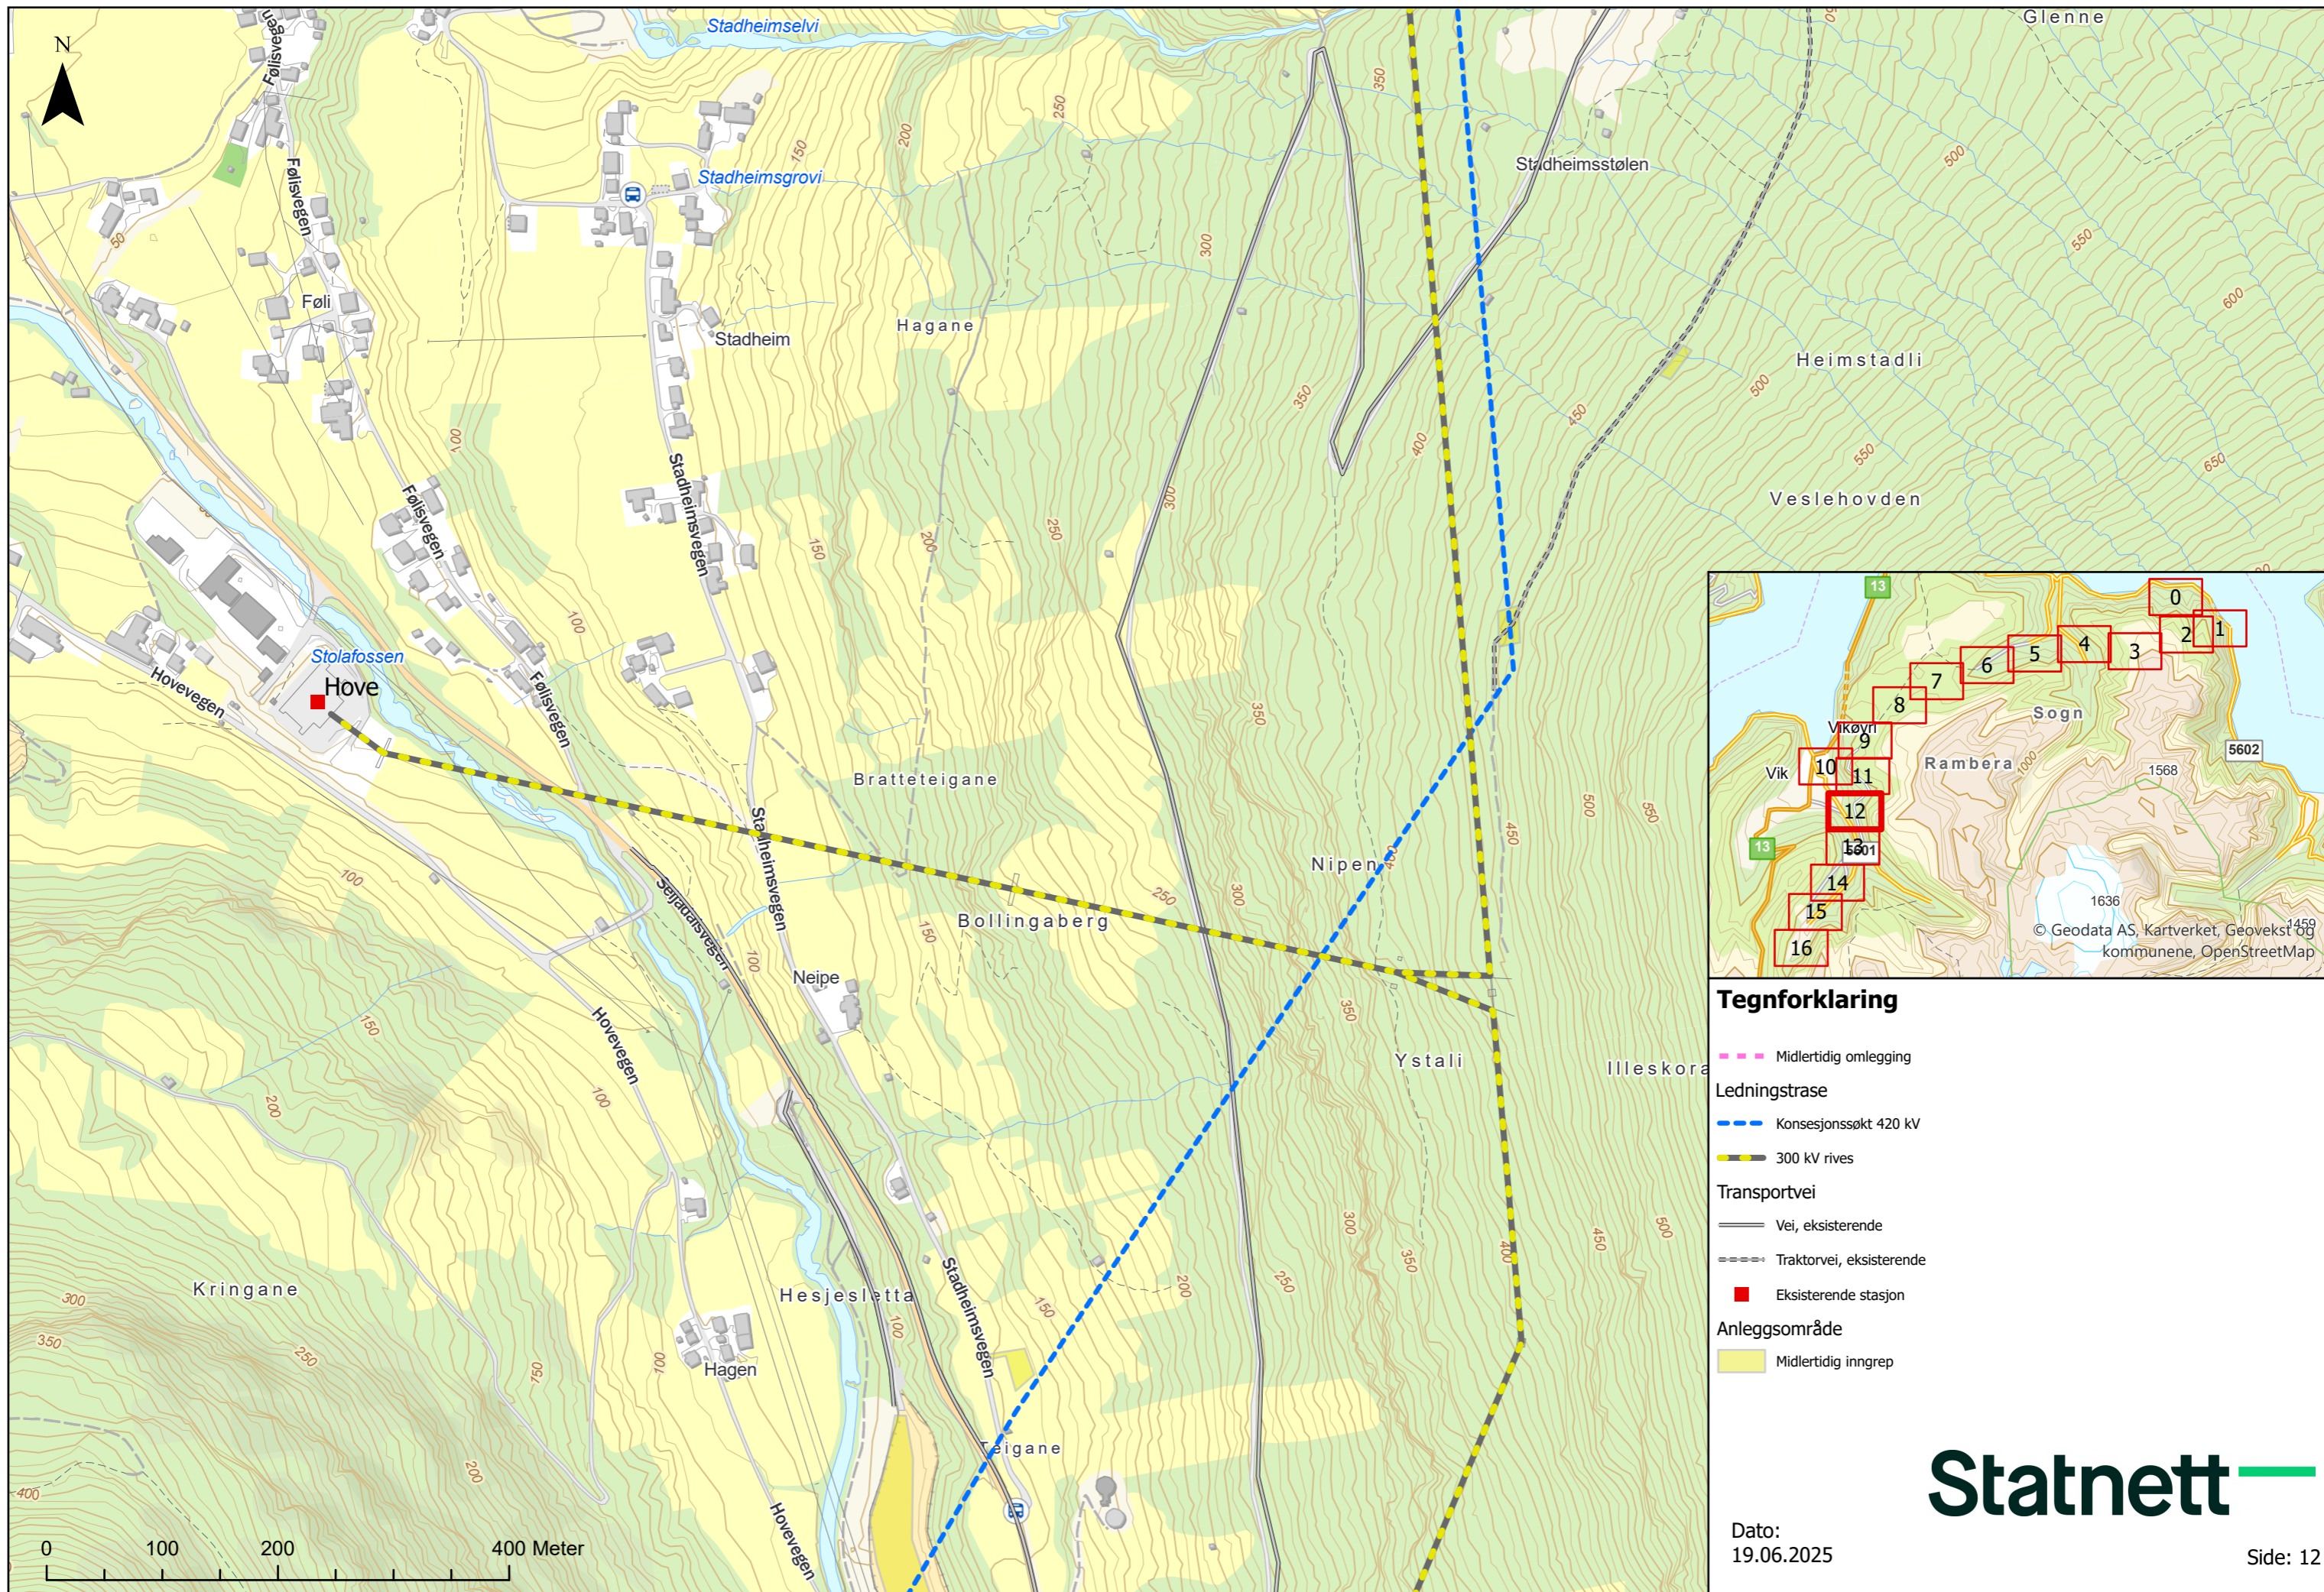

- Tegnforklaring**
- Midlertidig omlegging
 - Ledningstrase**
 - Konesjonssøkt 420 kV
 - 300 kV rives
 - Transportvei**
 - Vei, eksisterende
 - Traktorvei, eksisterende
 - Eksisterende stasjon
 - Anleggsområde**
 - Midlertidig inngrep

Dato:
19.06.2025



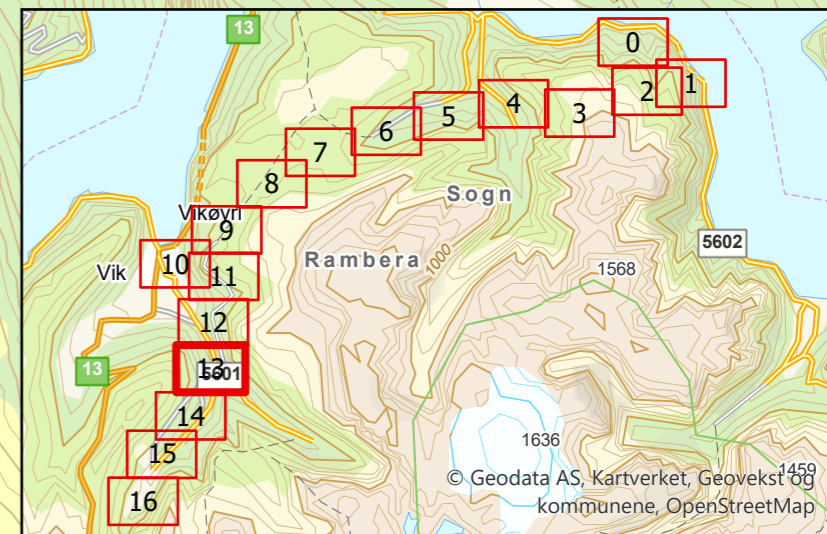
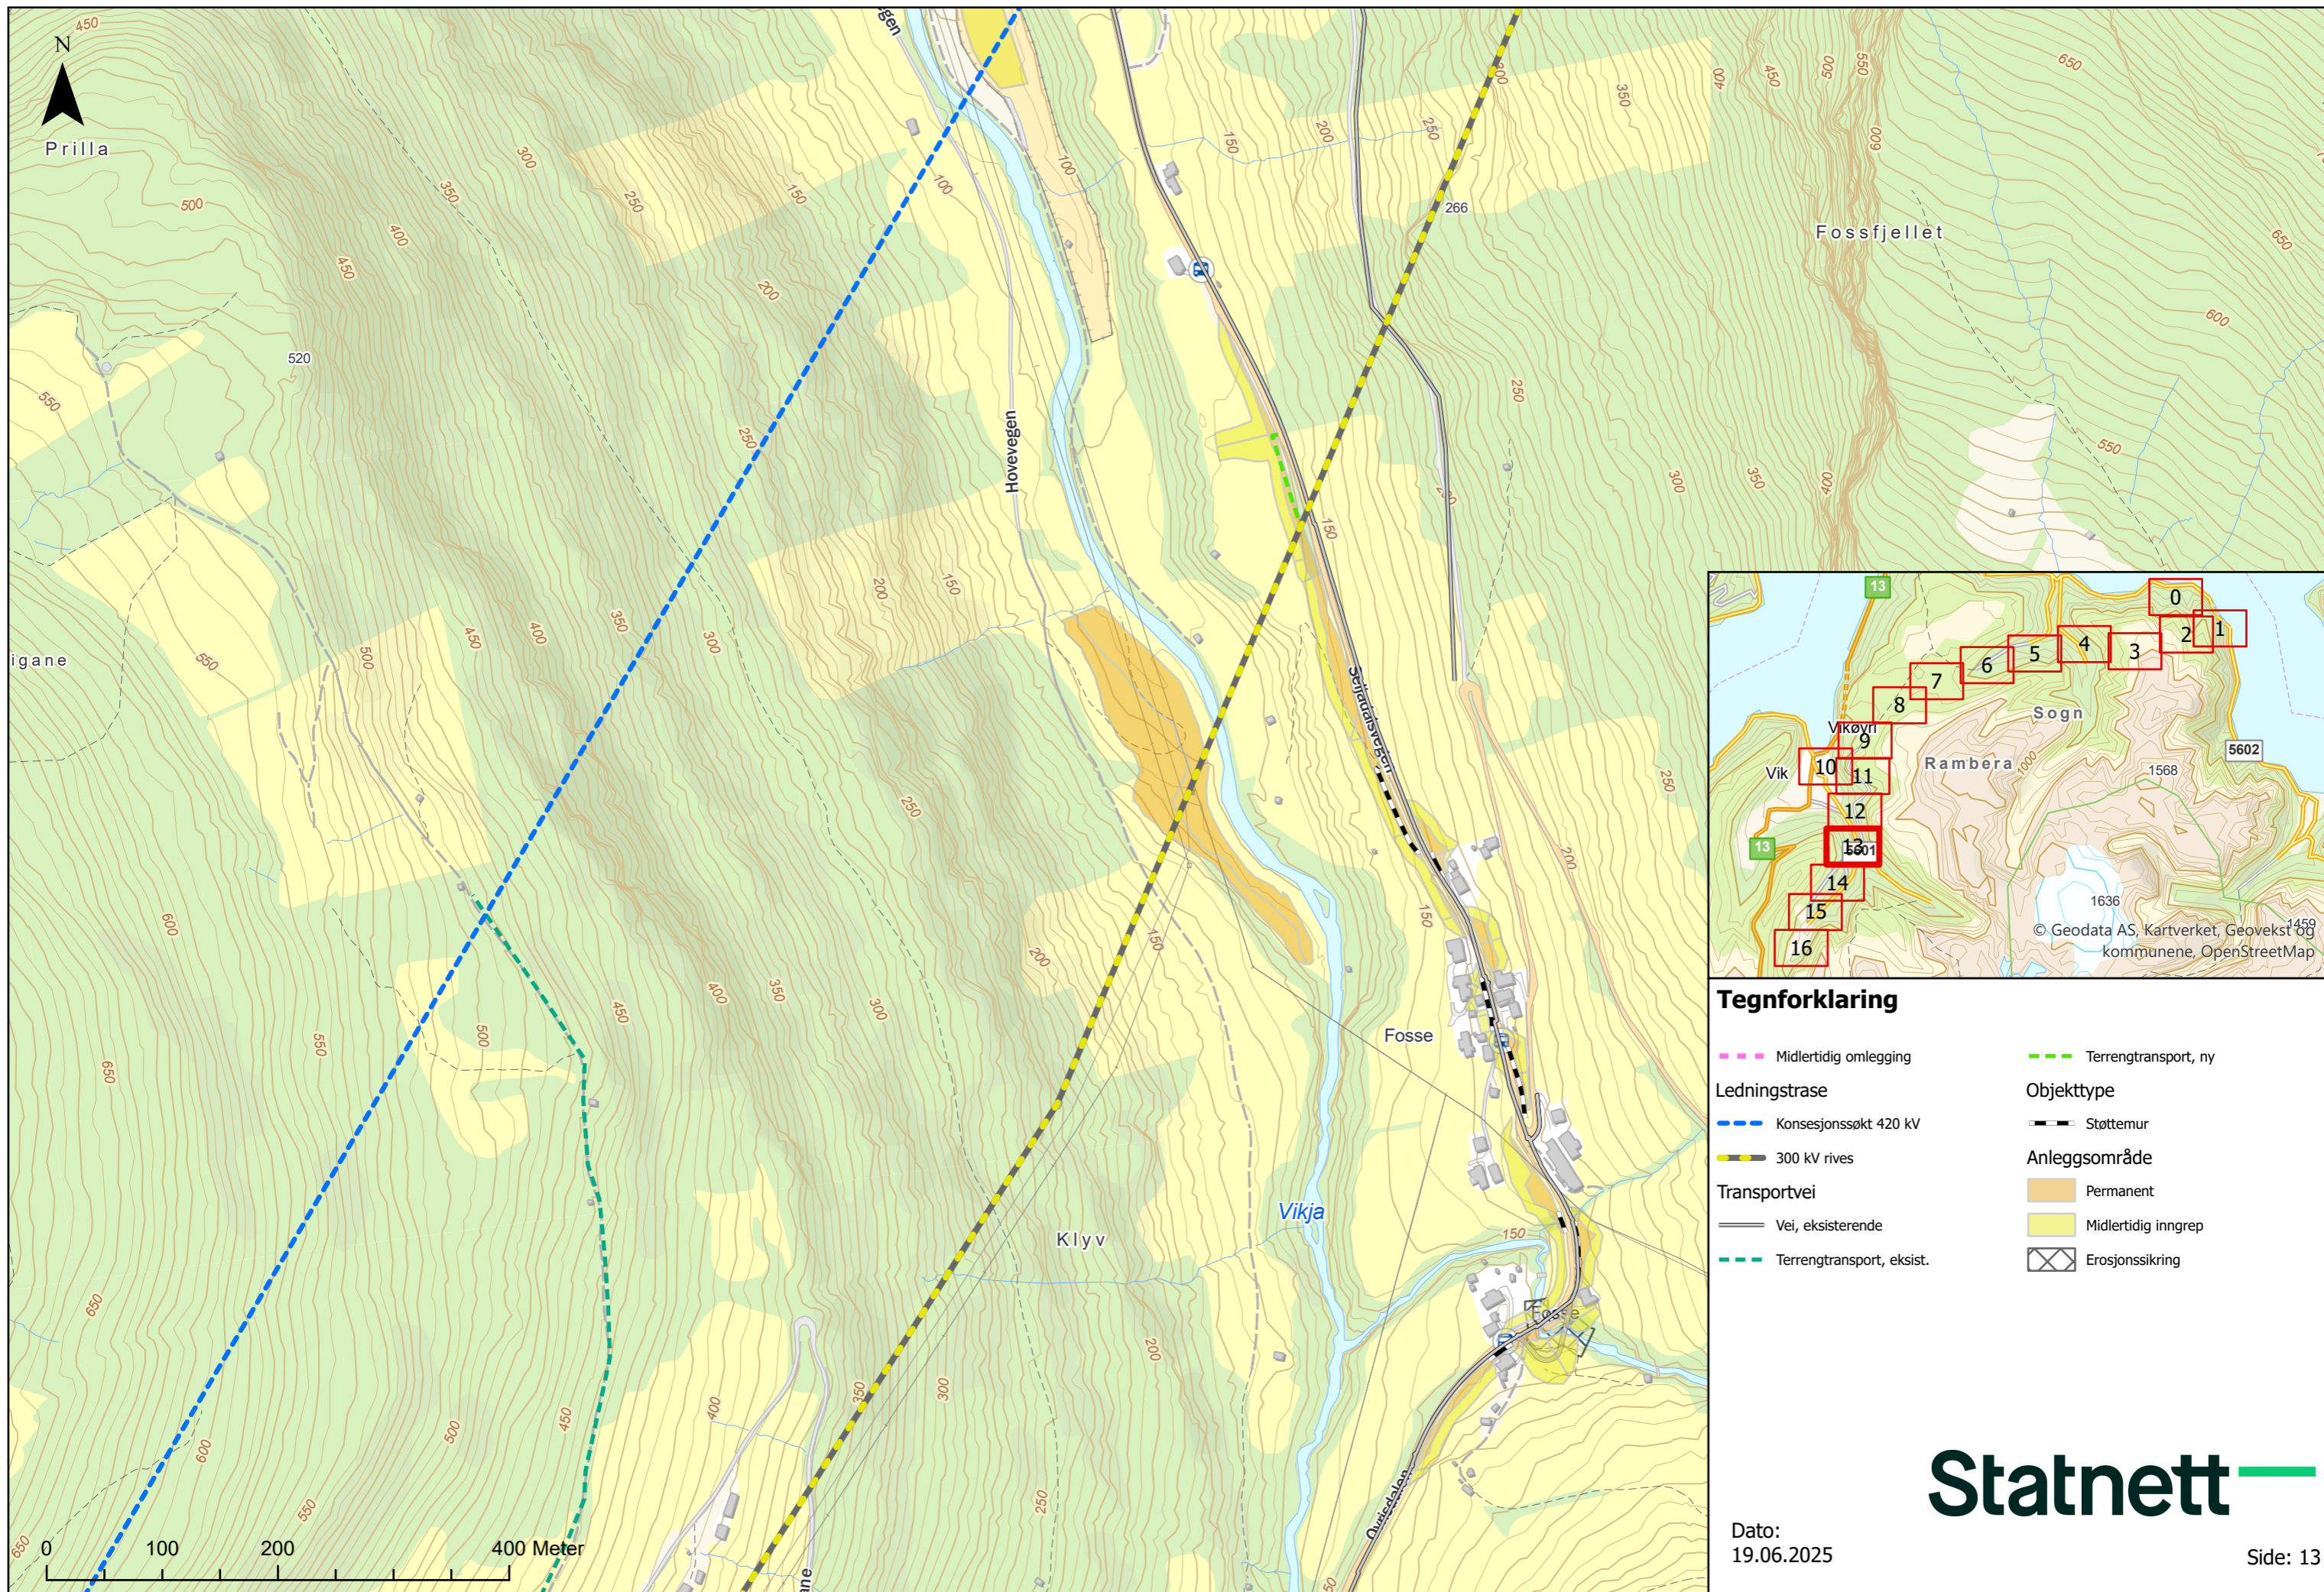


Tegnforklaring

Midlertidig omlegging	Terrengtransport, ny
Ledningstrase	Objekttype
Konesjonssøkt 420 kV	Støttemur
300 kV rives	Anleggsområde
Transportvei	Permanent
Vei, eksisterende	Midlertidig inngrep
Terrengtransport, eksist.	Erosjonssikring

Dato:
19.06.2025


Statnett

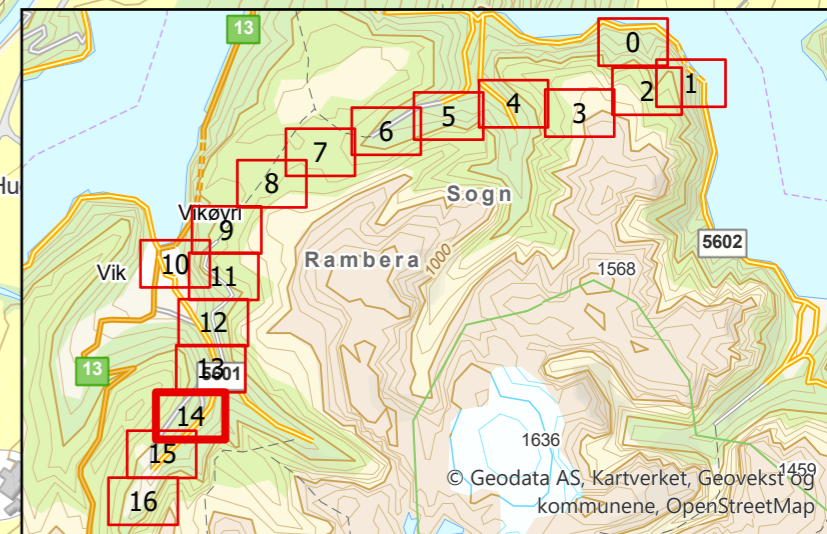
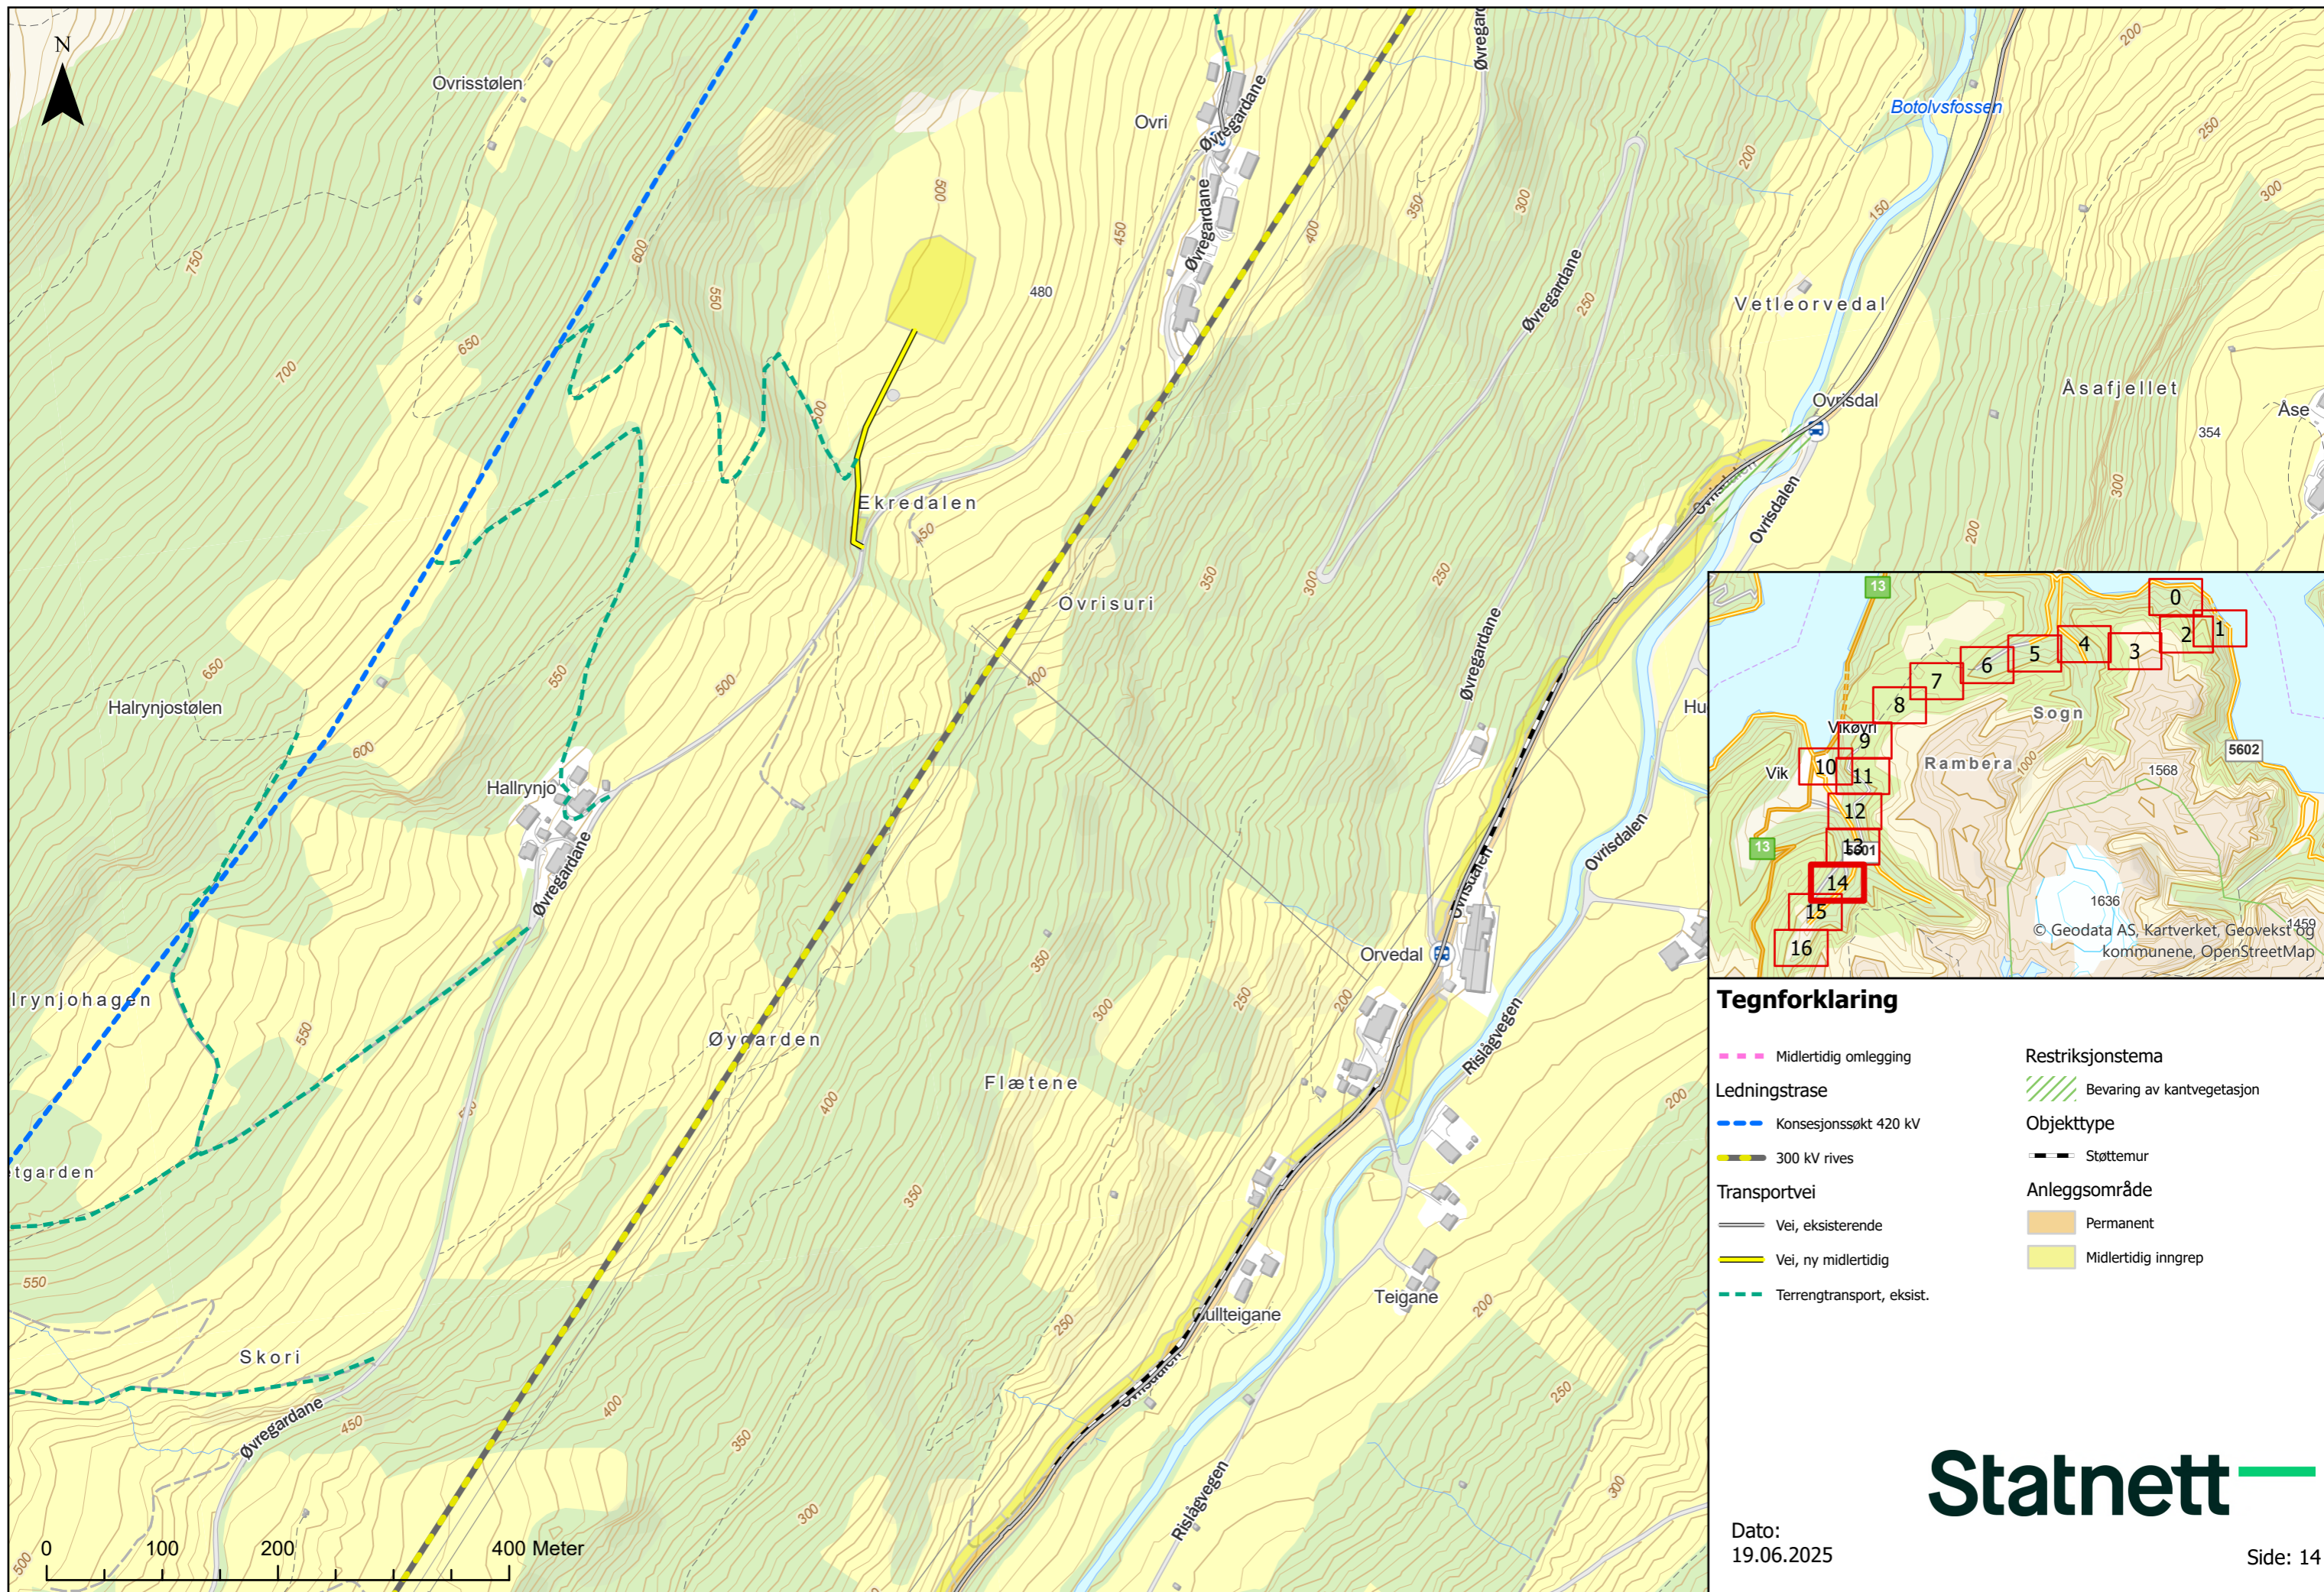


Tegnforklaring

Midlertidig omlegging	Restriksjonstema
Ledningstrase	Bevaring av kantvegetasjon
Konesjonssøkt 420 kV	Objekttype
300 kV rives	Støttemur
Transportvei	Anleggksområde
Vei, eksisterende	Permanent
Vei, ny midlertidig	Midlertidig inngrep
Terrenghtransport, eksist.	

Dato:
19.06.2025

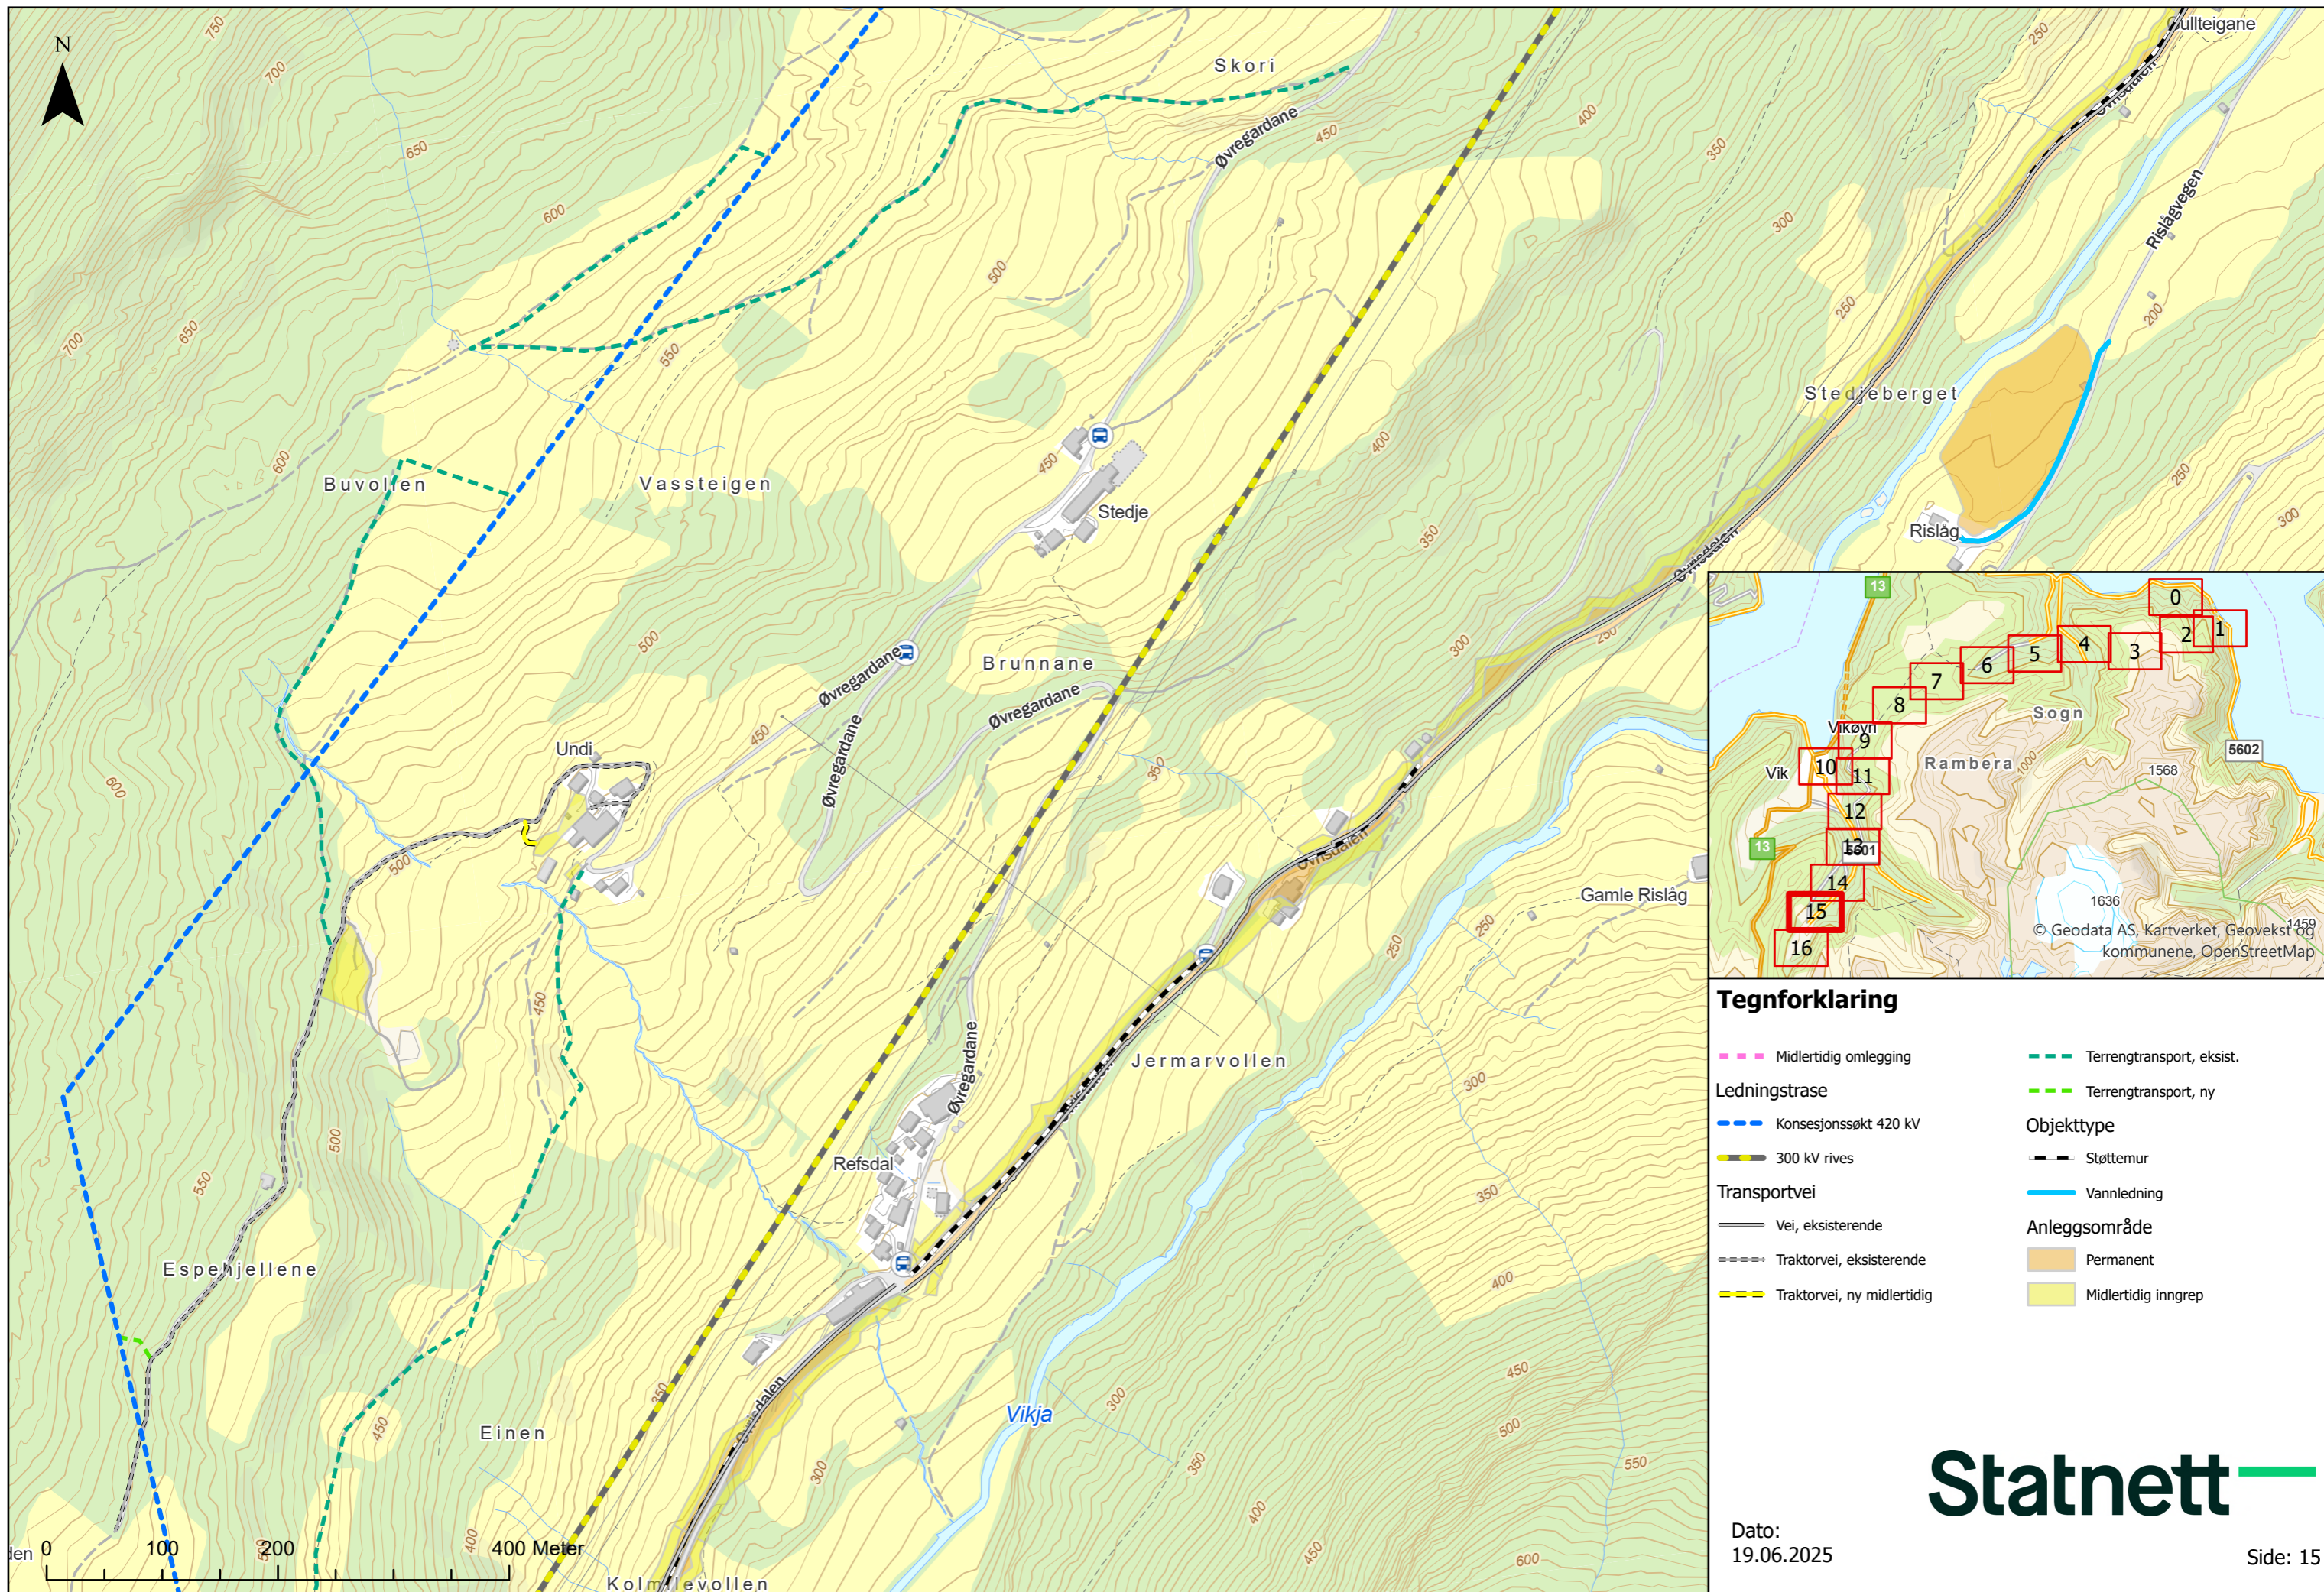

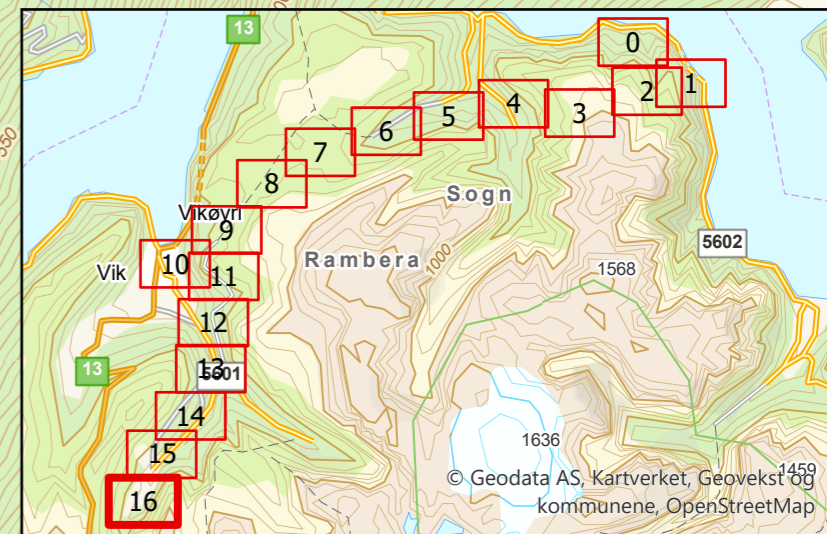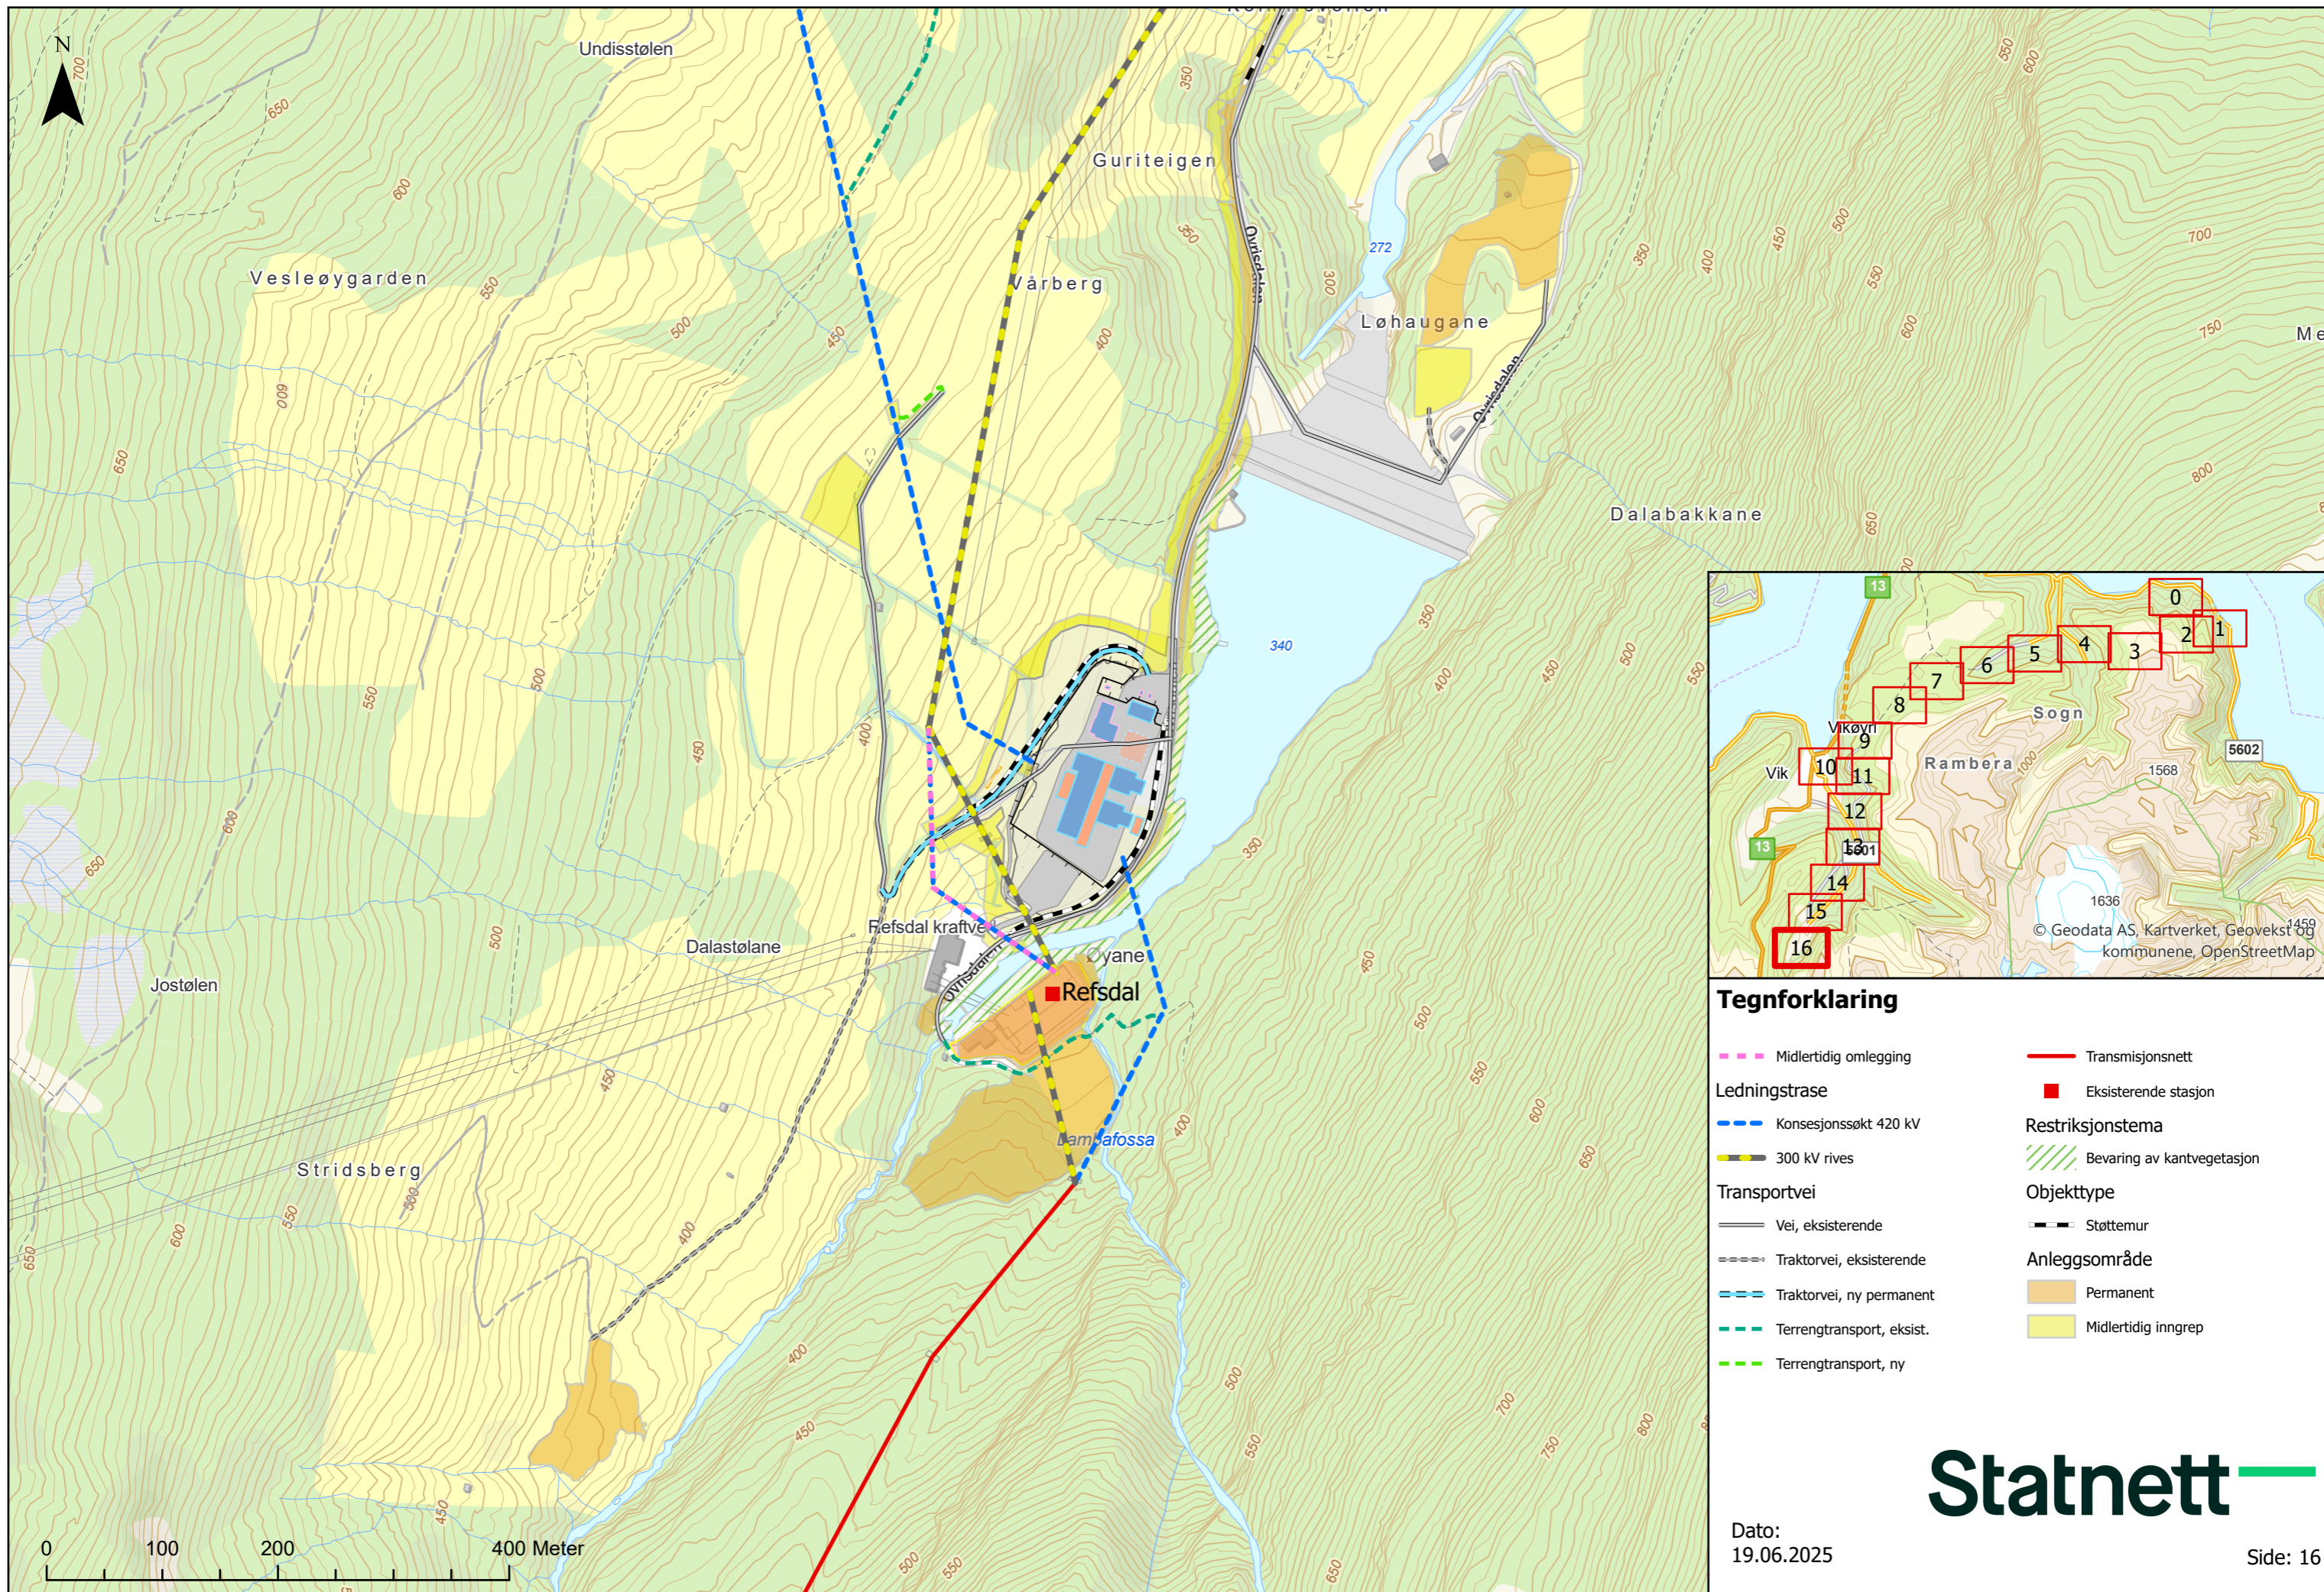

Tegnforklaring

— — — — — Midlertidig omlegging	— — — — — Transmisjonsnett
Ledningstrase	■ Eksisterende stasjon
— — — — — Konesjonssøkt 420 kV	Restriksjonstema
— — — — — 300 kV rives	/// Bevaring av kantvegetasjon
Transportvei	Objekttype
— — — — — Vei, eksisterende	— — — — — Støttemur
— — — — — Traktorvei, eksisterende	Anleggsområde
— — — — — Traktorvei, ny permanent	■ Permanent
— — — — — Terrengtransport, eksist.	■ Midlertidig inngrep
— — — — — Terrengtransport, ny	

Dato:
19.06.2025