

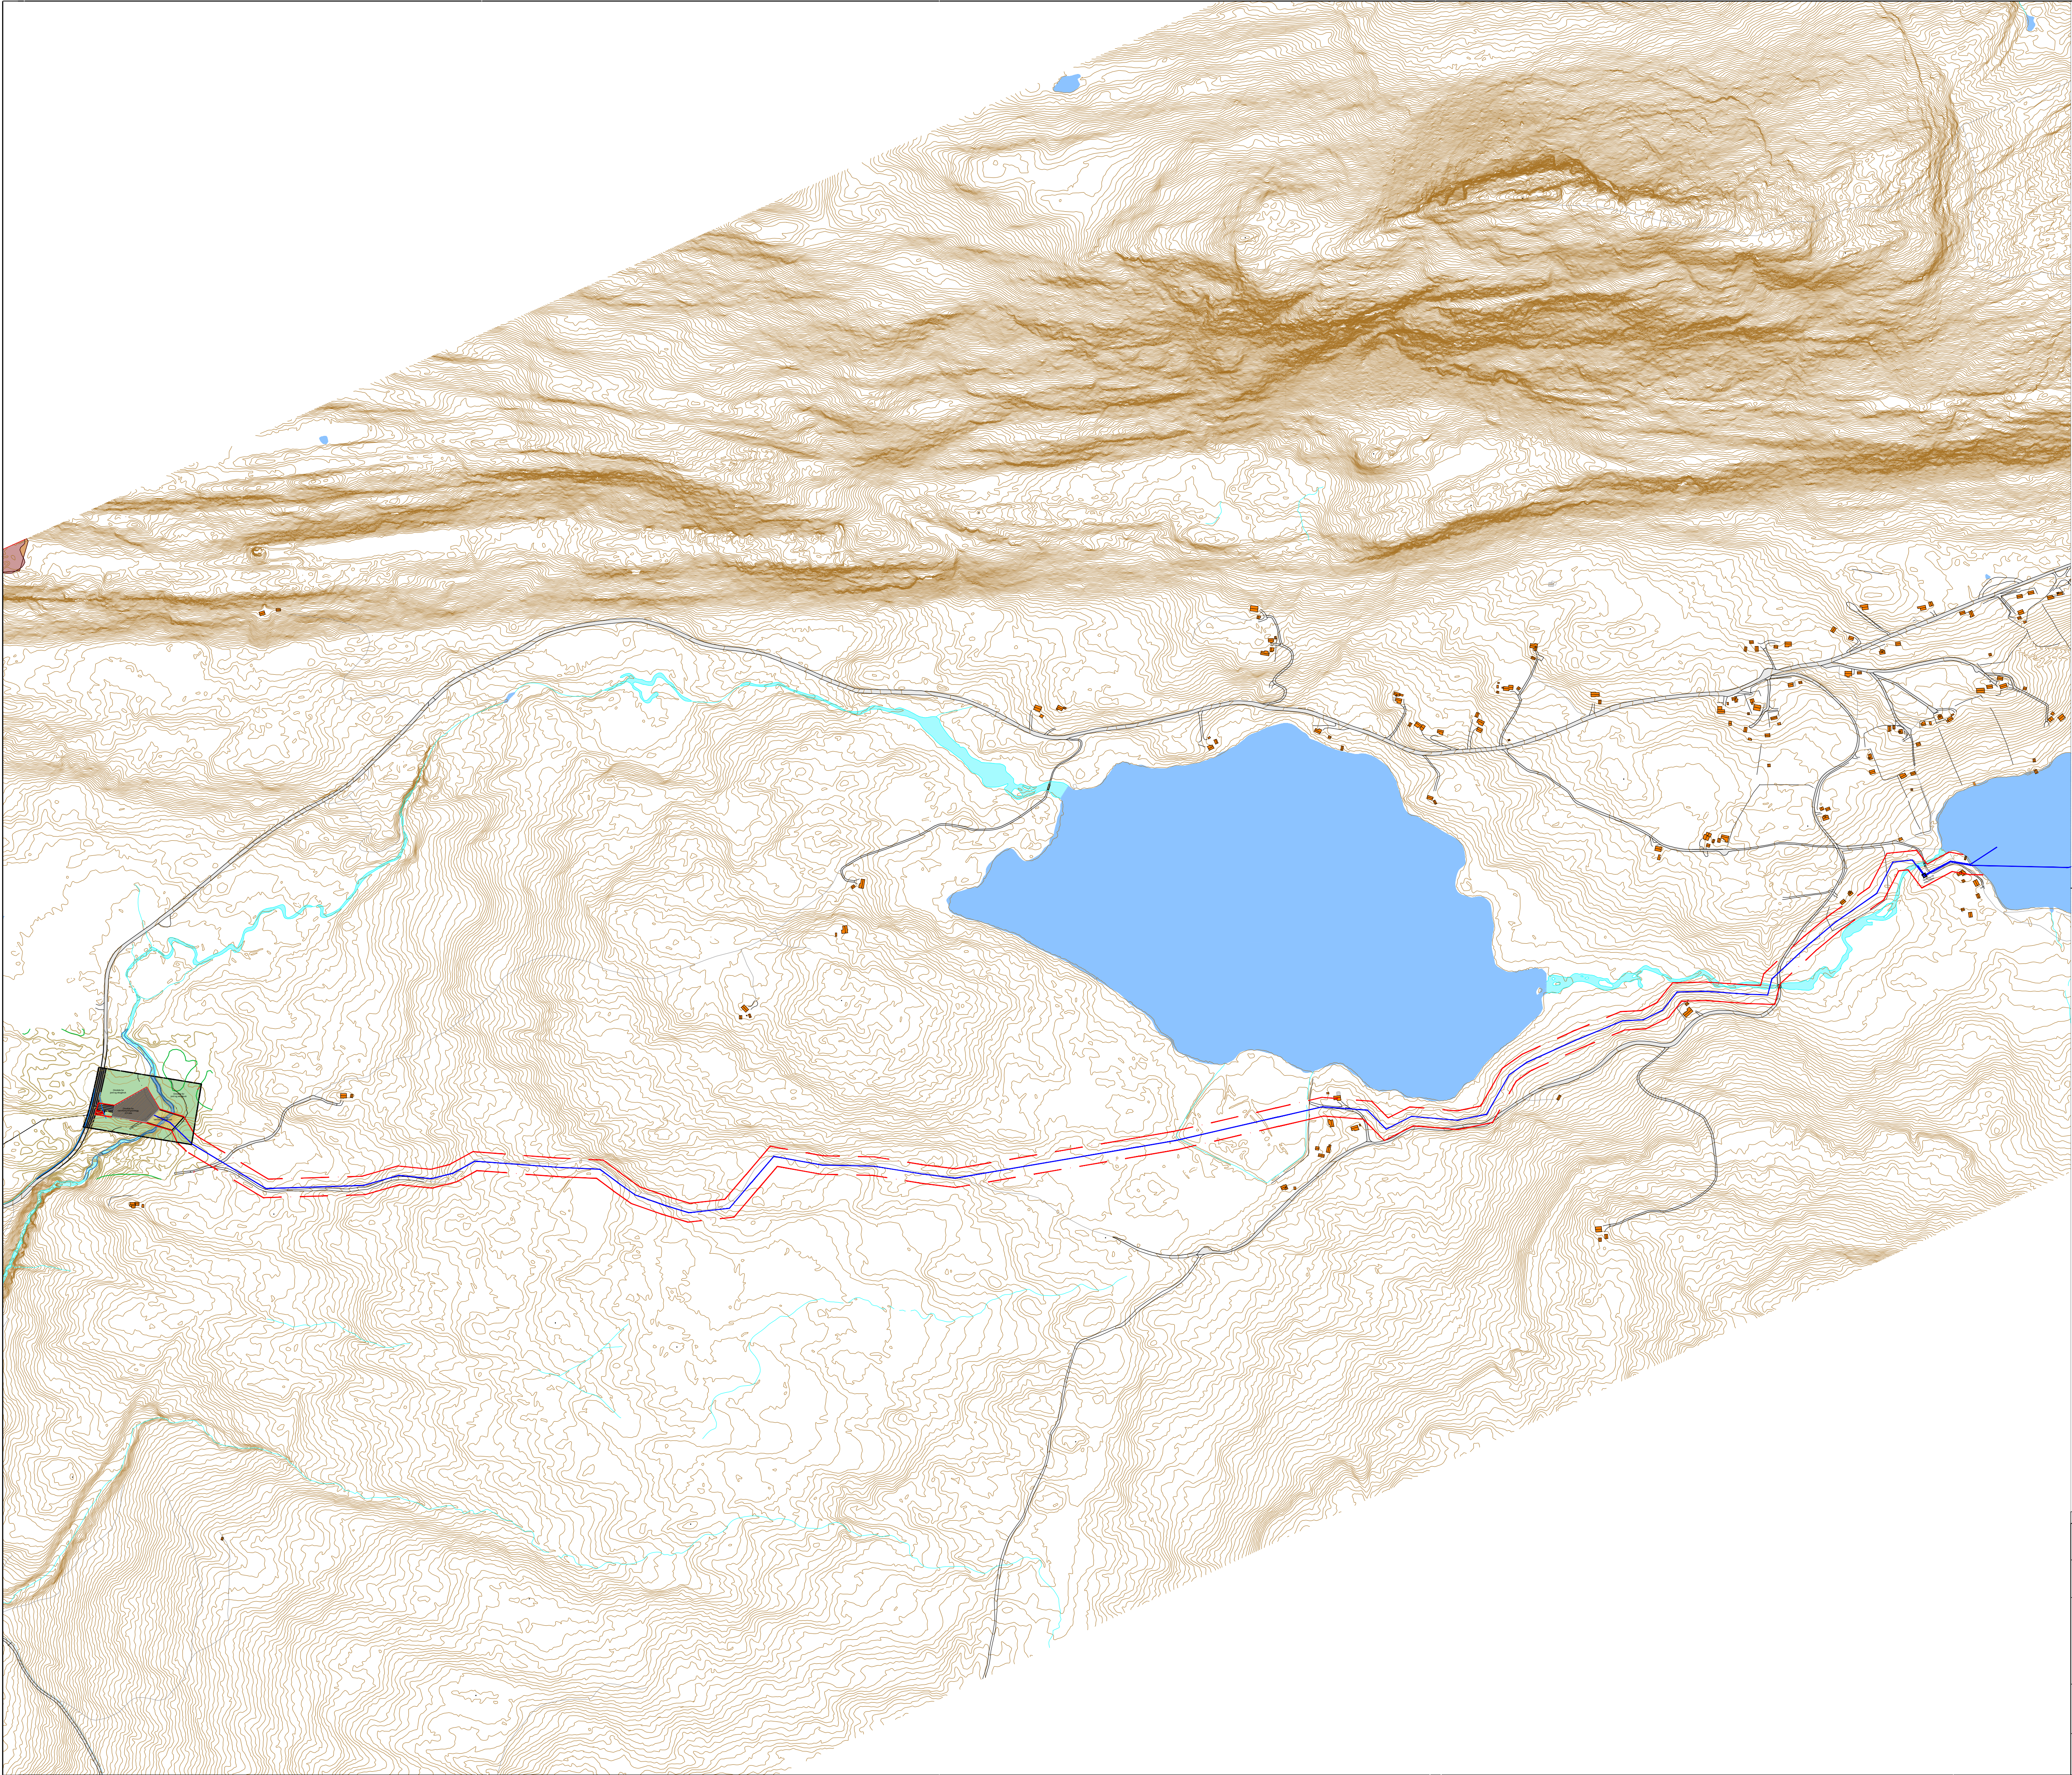


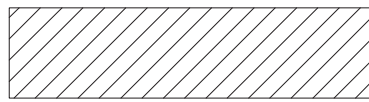

TEGNFORKLARING:

-  Riggområde
-  Trafo
-  Jord og skogbruk
-  Område vannbehandlingsanlegg
-  Område vannforsyningsnett
-  Adkomstvei
-  Eksisterende vei
-  Avgrensing av anleggsområde
-  Vannledning

Rev	Endring	Utf	Kont	Dato
Oppdragsgiver		Utført av	Kontrollert av	
Øystre Slidre kommune		NOMAF	NOSEBA	
Tittel		Dato	Ansvarlig	
Nye Mellsen VBA		22.02.2024	NOSEBA	
		Målestokk		1:5000
		Format		A1
VA-kart		Sweco oppdragsnr.		10232378
Vedlegg til konsesjonssøknad		Sweco oppdragsleder		Monica Sandvik
Vannledning		Tegningsstatus		Forprosjekt
				
Fagdisiplin	Tegningsnummer (bygg-et-fag-syst-type-løpenr)	Status	Rev.	
RIM		A	-	

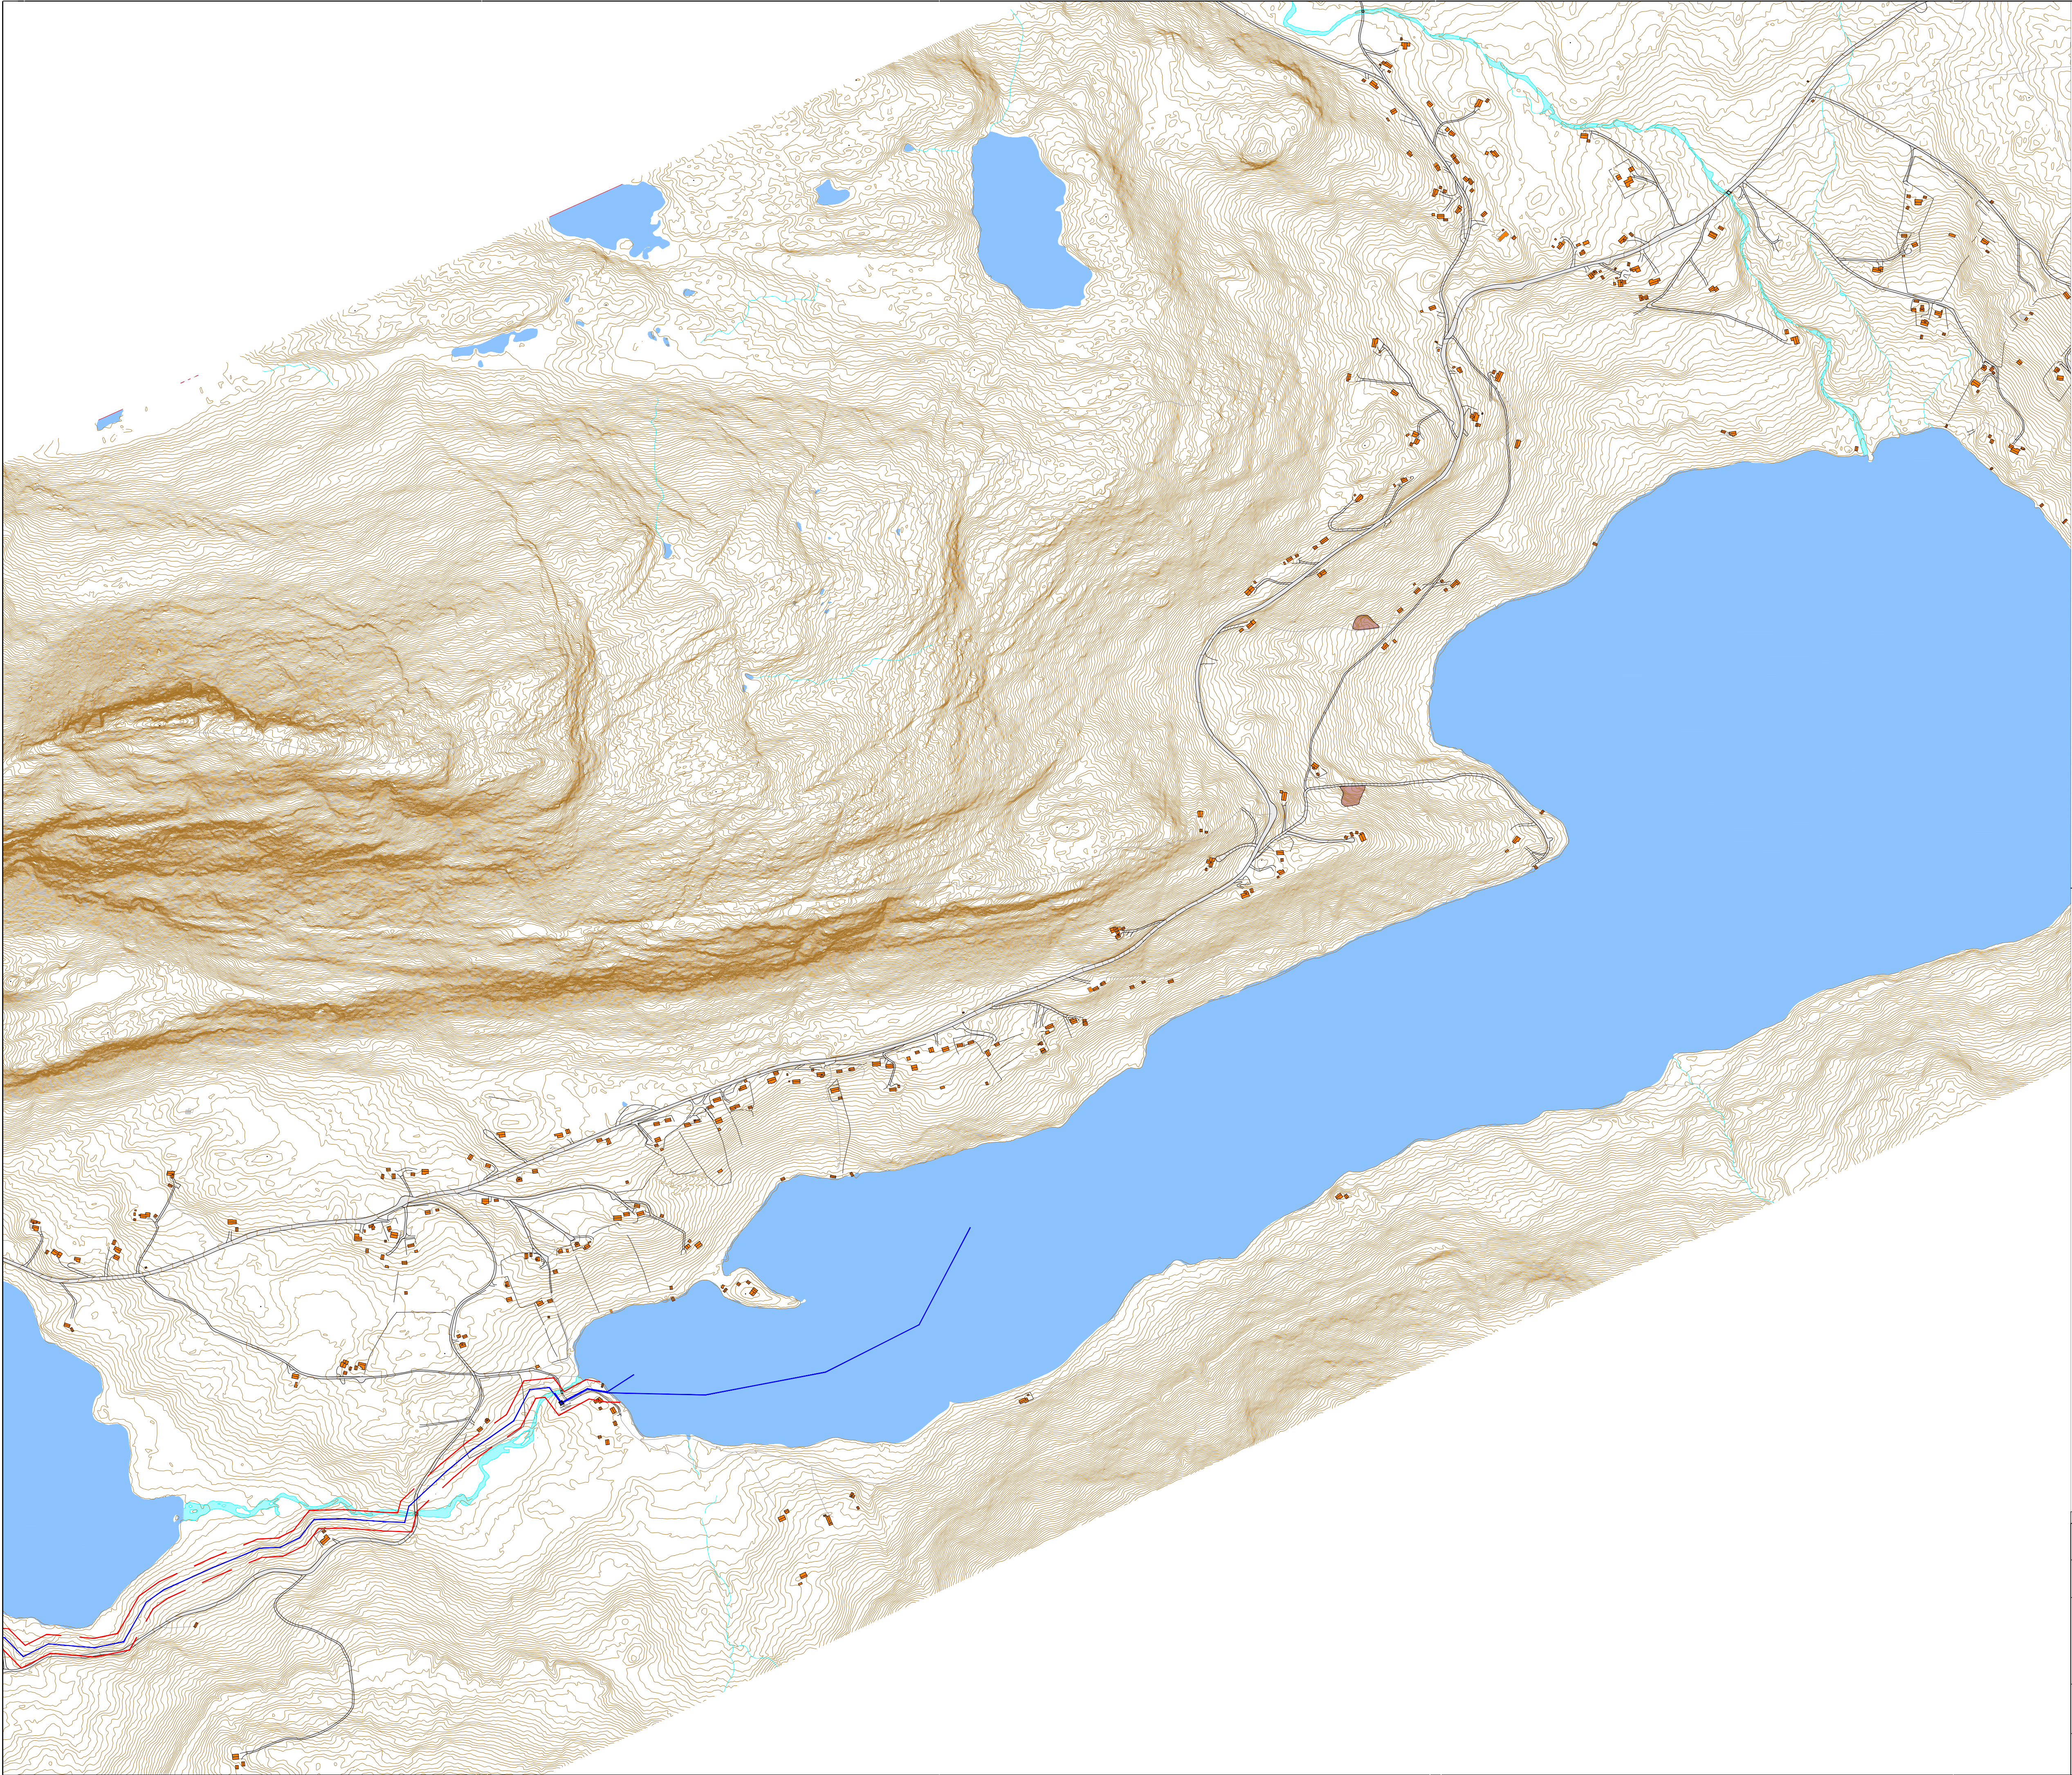

TEGNFORKLARING:

Riggområde

Trafo

Jord og skogbruk

Område vannbehandlingsanlegg

Område vannforsyningsnett

Adkomstvei


Eksisterende vei

Avgrensning av anleggsområde


Vannledning

Alternativ forlengelse av ledning

Rev	Endring	Utf	Kont	Dato
Oppdragsgiver		Utført av	Kontrollert av	
Øystre Slidre kommune		NOMAFL	NOSEBA	
Dato		Ansvarlig		
22.02.2024		NOSEBA		
Tittel		Målestokk		
Nye Mellsen VBA		1:5000		
VA-kart		Format		
Vedlegg til konsesjonssøknad		A1		
Sjøledning		Sweco oppdragsnr.		
		10232378		
		Sweco oppdragsleder		
		Monica Sandvik		
SWECO		Tegningsstatus		
		Forprosjekt		
Fagdisiplin	Tegningsnummer (bygg-et-fag-syst-type-løpenr)	Status	Rev.	
RIM		A	-	

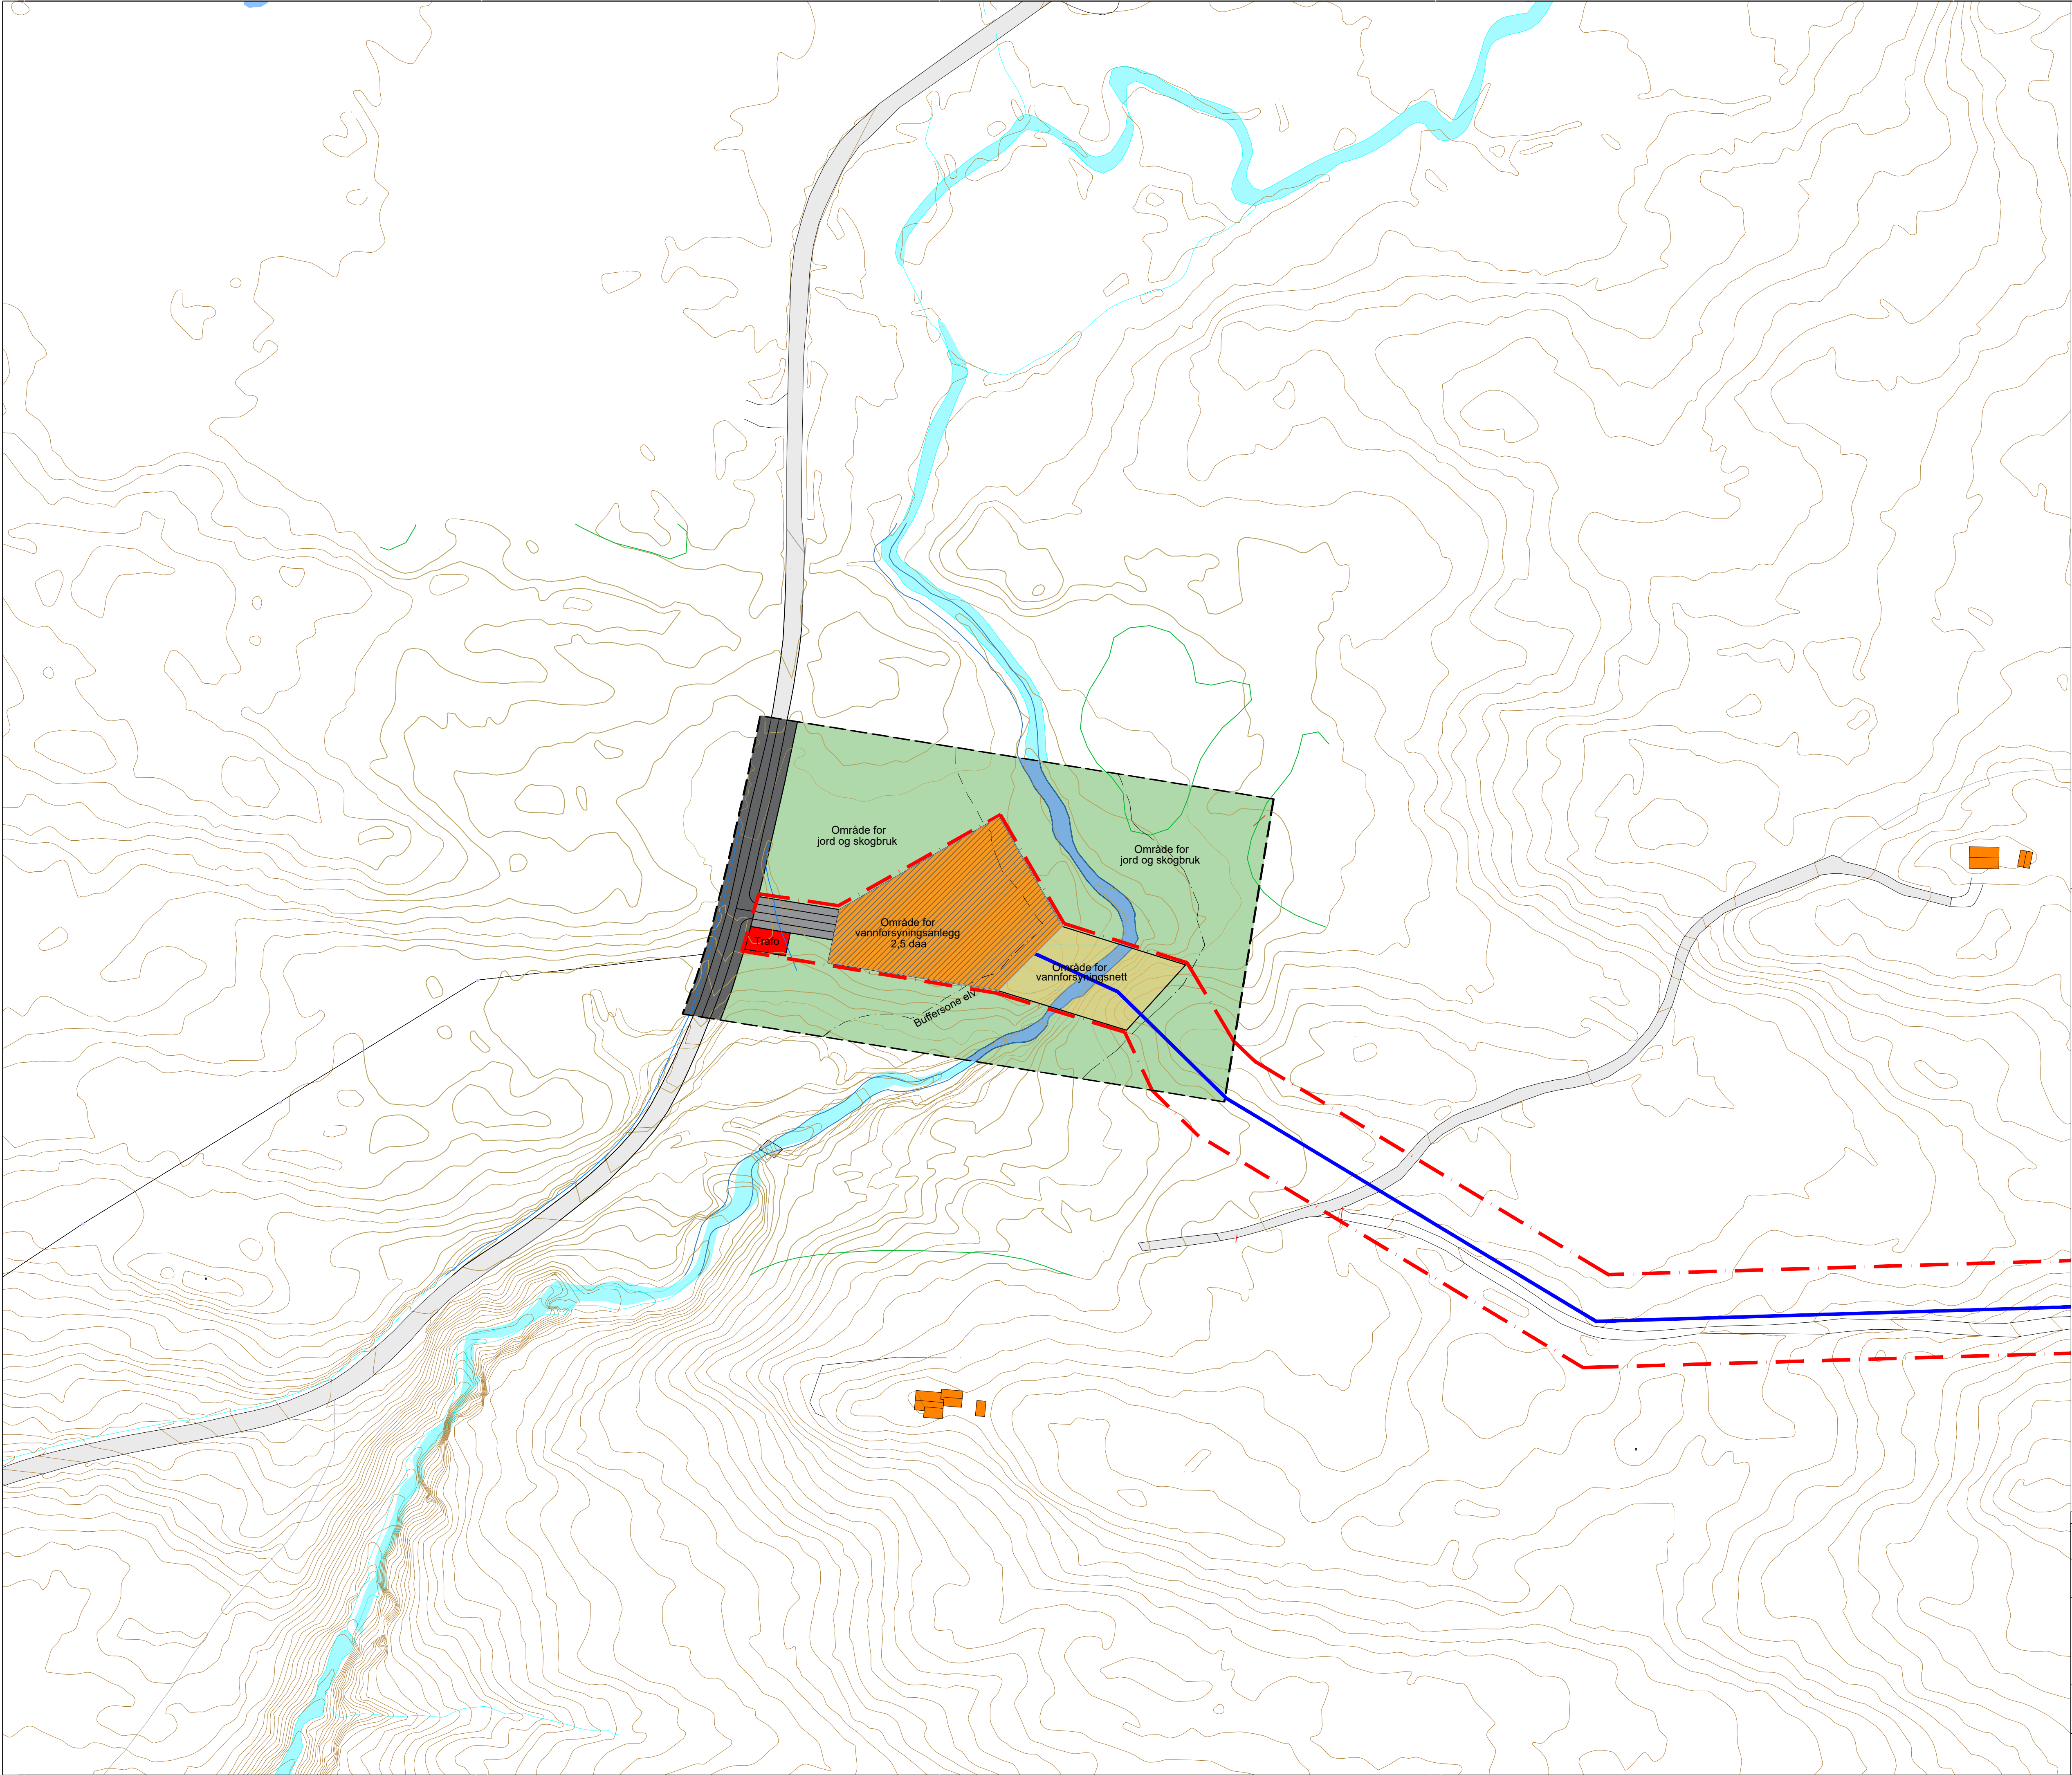

TEGNFORKLARING:

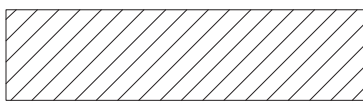-  Riggområde
-  Trafo
-  Jord og skogbruk
-  Område vannbehandlingsanlegg
-  Område vannforsyningsnett
-  Adkomstvei
-  Eksisterende vei
-  Avgrensing av anleggsområde
-  Vannledning

Rev	Endring	Utf	Kont	Dato
Oppdragsgiver		Utført av	Kontrollert av	
Øystre Slidre kommune		NOMAF	NOSEBA	
Tittel		Dato	Ansvarlig	
Nye Mellsen VBA		22.02.2024	NOSEBA	
		Målestokk		
		Format		
VA-kart			A1	
Vedlegg til konsesjonssøknad			10232378	
Område for fremtidig vannbehandlingsanlegg			Monica Sandvik	
		Tegningsstatus		
			Forprosjekt	
Fagdisiplin	Tegningsnummer (bygg-et-fag-syst-type-løpenr)		Status	Rev.
RIM			A	-