





OVERSIKT -PLANLAGT ANLEGG

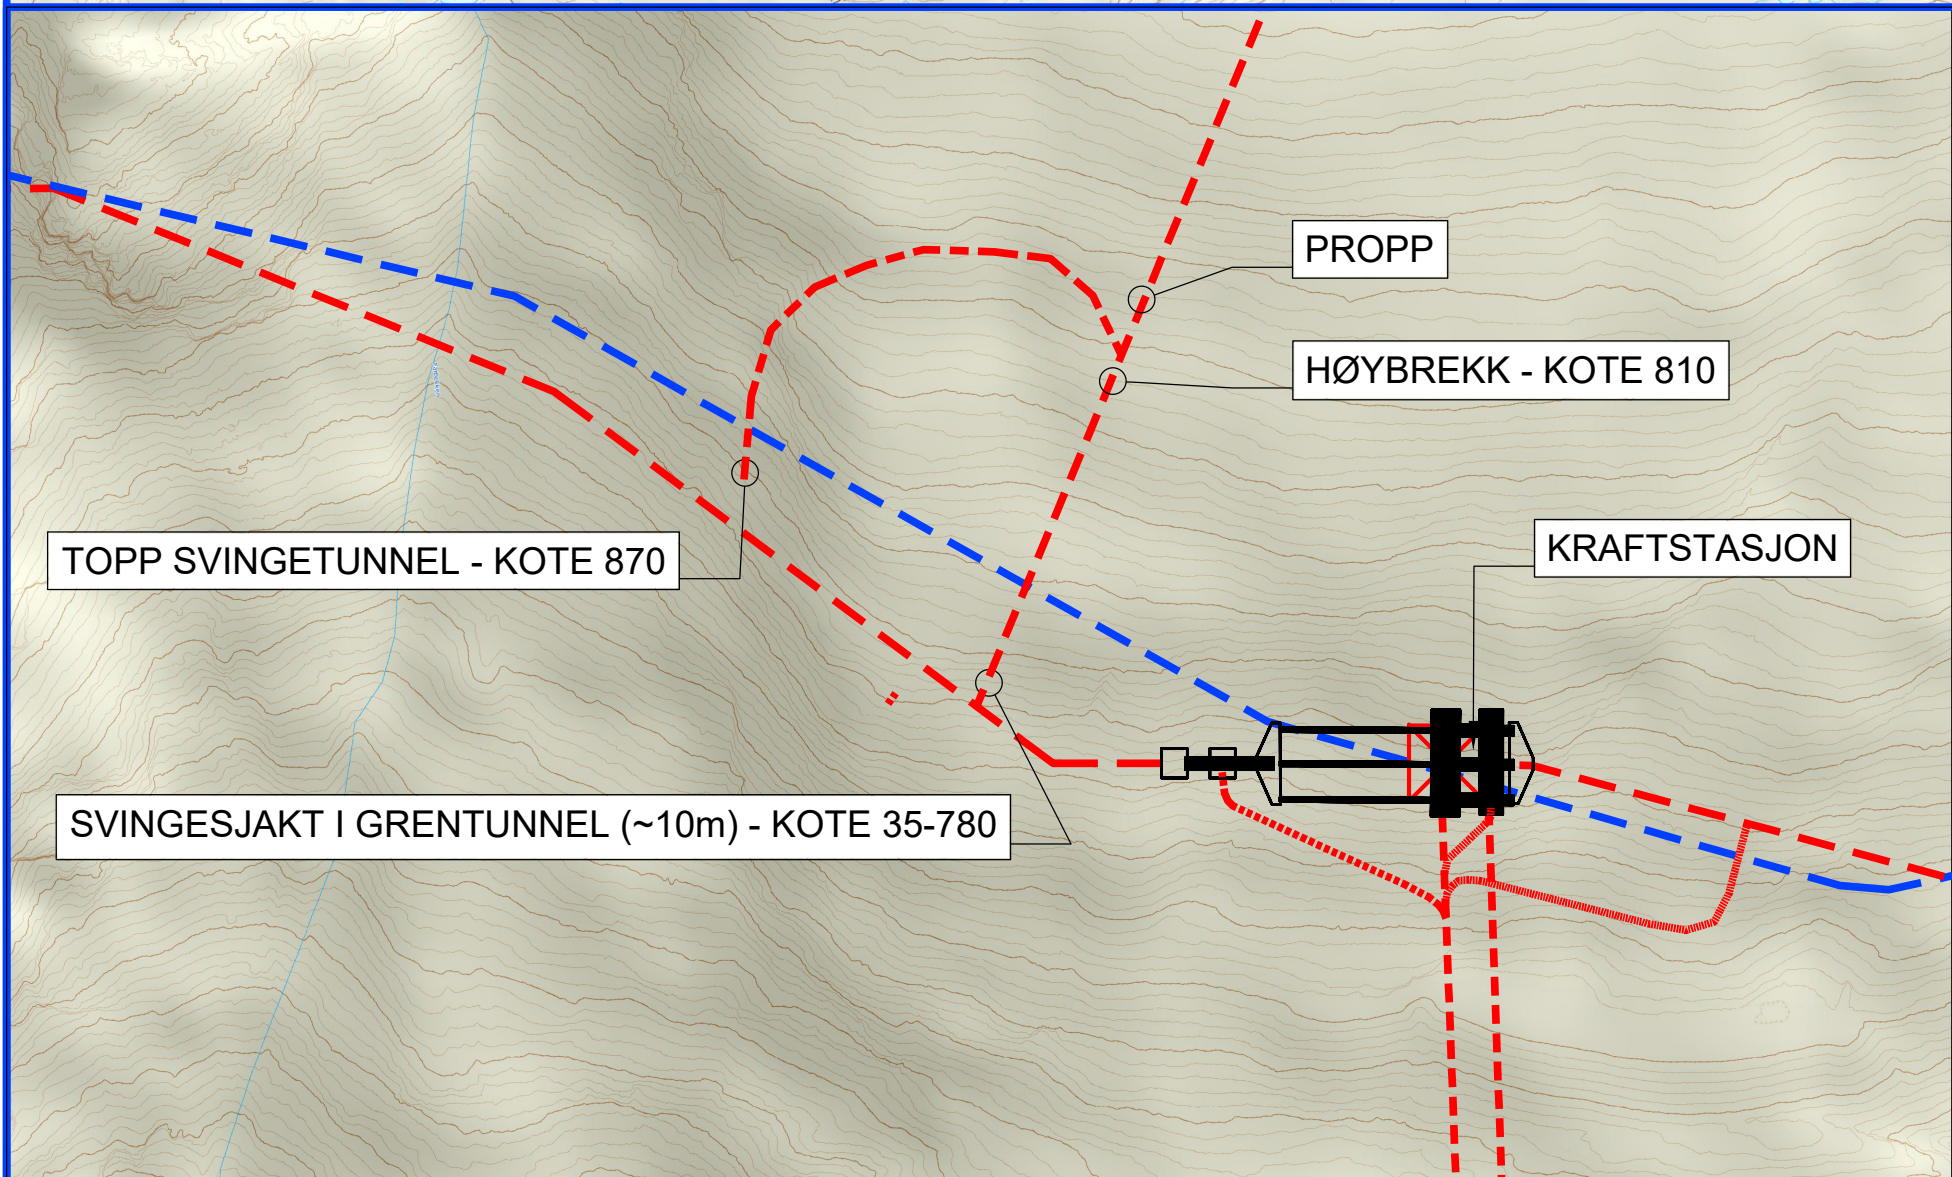

NY KRAFTSTASJON I BERG

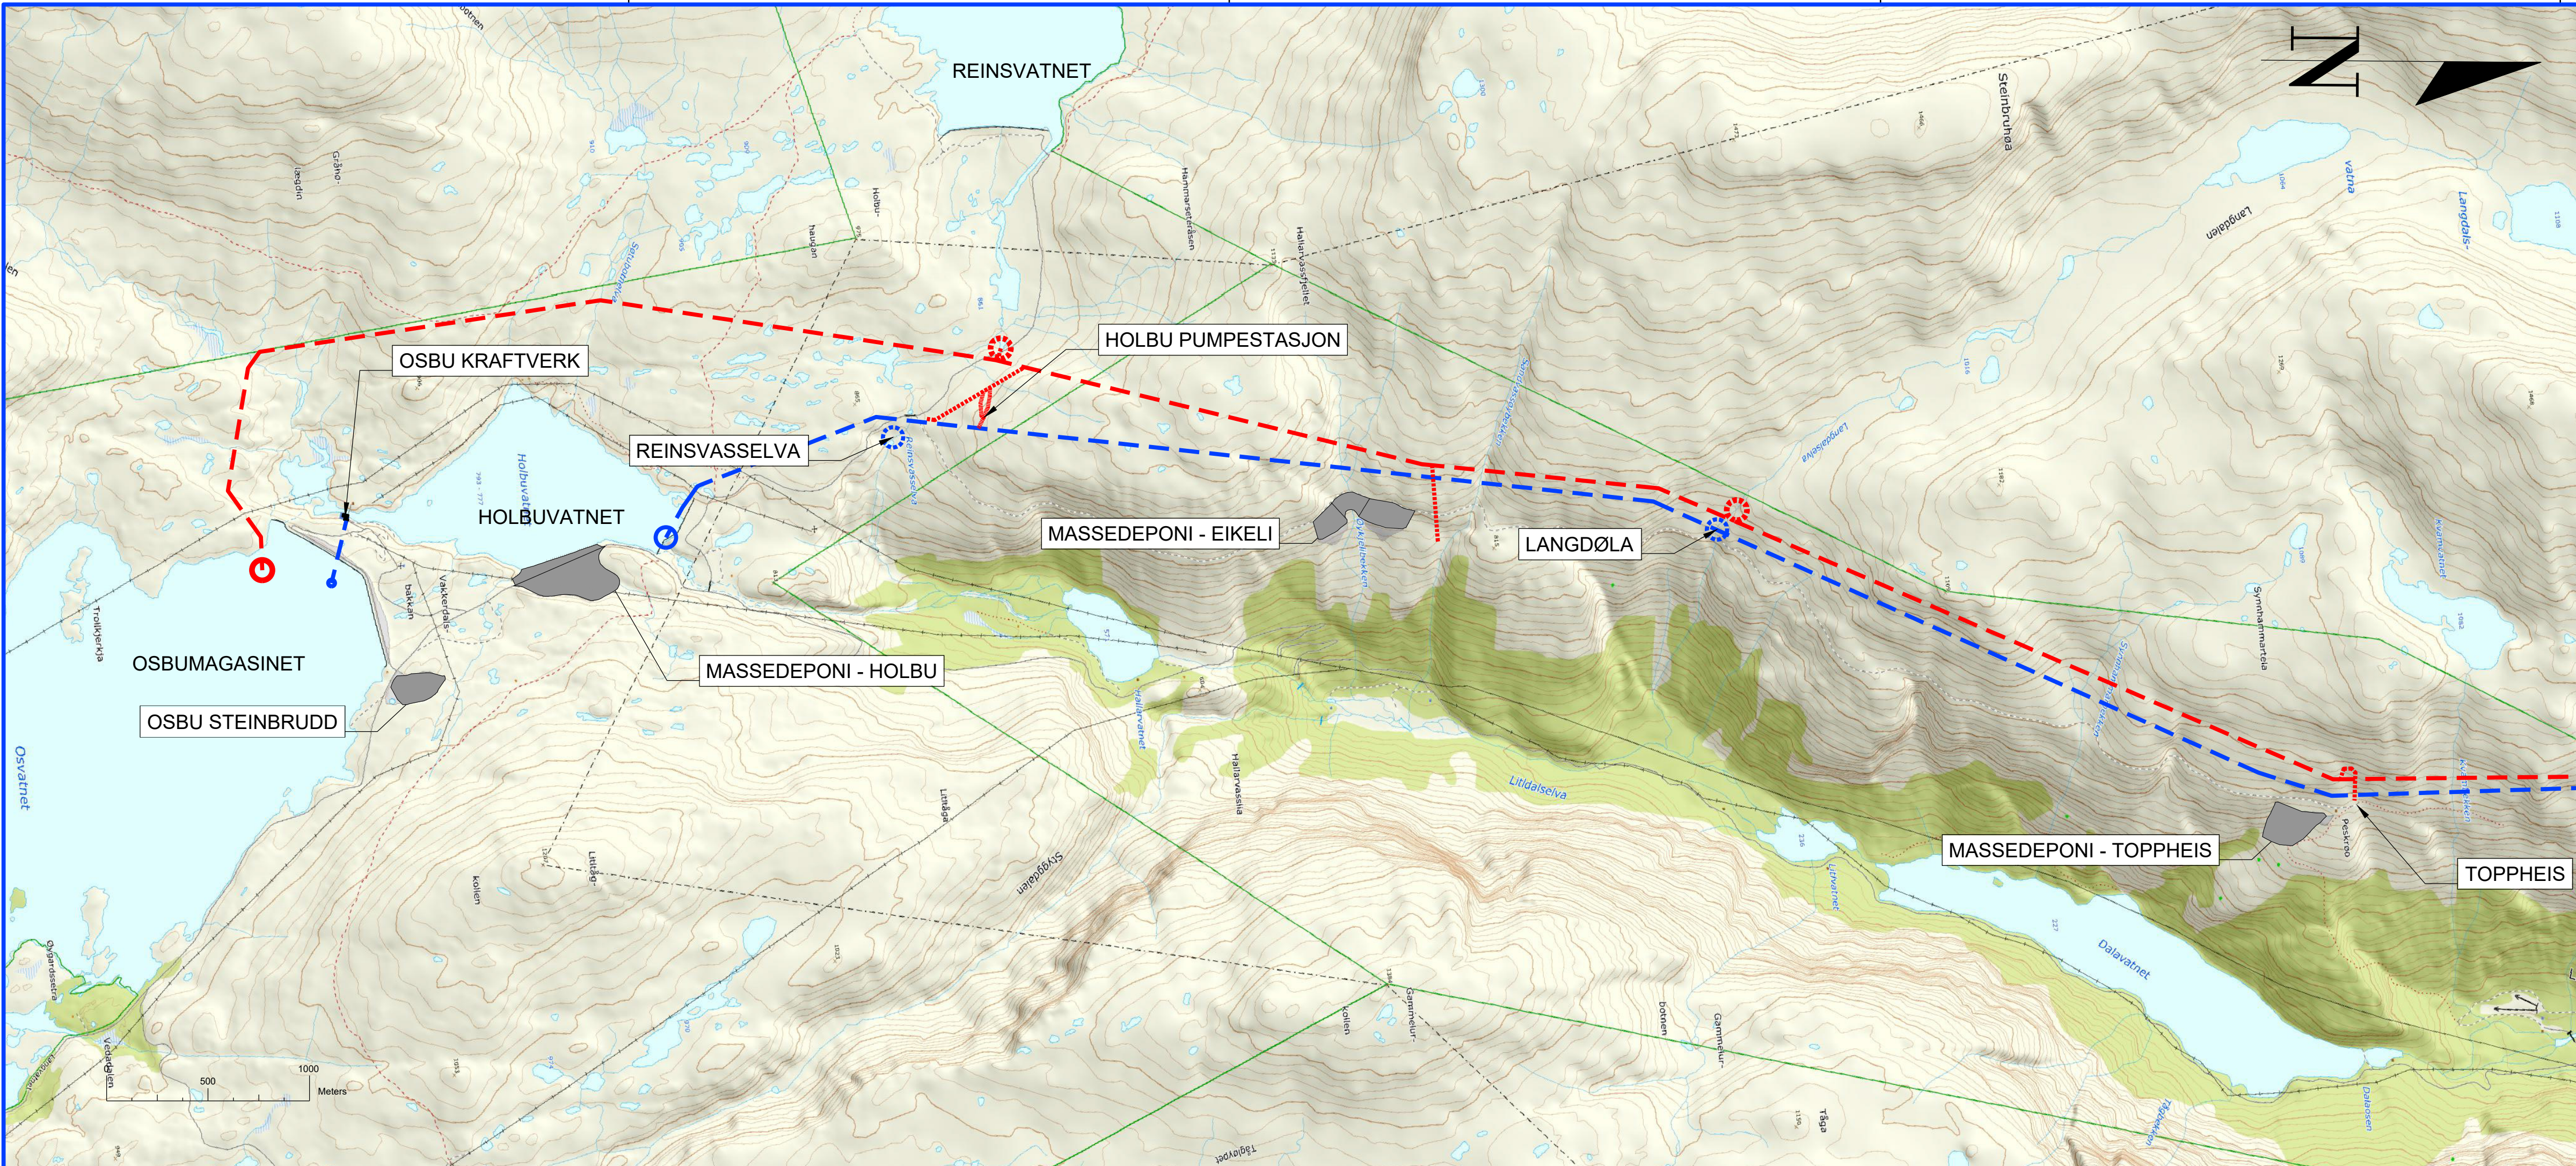

MASSEDEPONI



NY TUNNEL



EKSISTERENDE VANNVEI



EKSISTERENDE VEG



MIDLERTIDIG VEG



NYTT INNTAK



NYTT BEKKEINNTAK






EKSISTERENDE INNTAK



EKSISTERENDE
BEKKEINNTAK

Status	Rev.	Endring	Utført	Kontr.	Ansv.	Dato
STATKRAFT			noelian	nokvie	notoyy	16.08.2024
AURA REDESIGN			Målestokk	1:20 000	Format	A1
PLANTEGNING			Oppdragsleder:	Torbjørn Yri		
			Oppdragsnr.	10237810		
SWECO			Disiplin:	Løpenummer:	Status:	Rev.
SWECO Norge AS Sluppenvegen 19, 7037 Trondheim Tlf: +47 52 20			B	1000	A	00

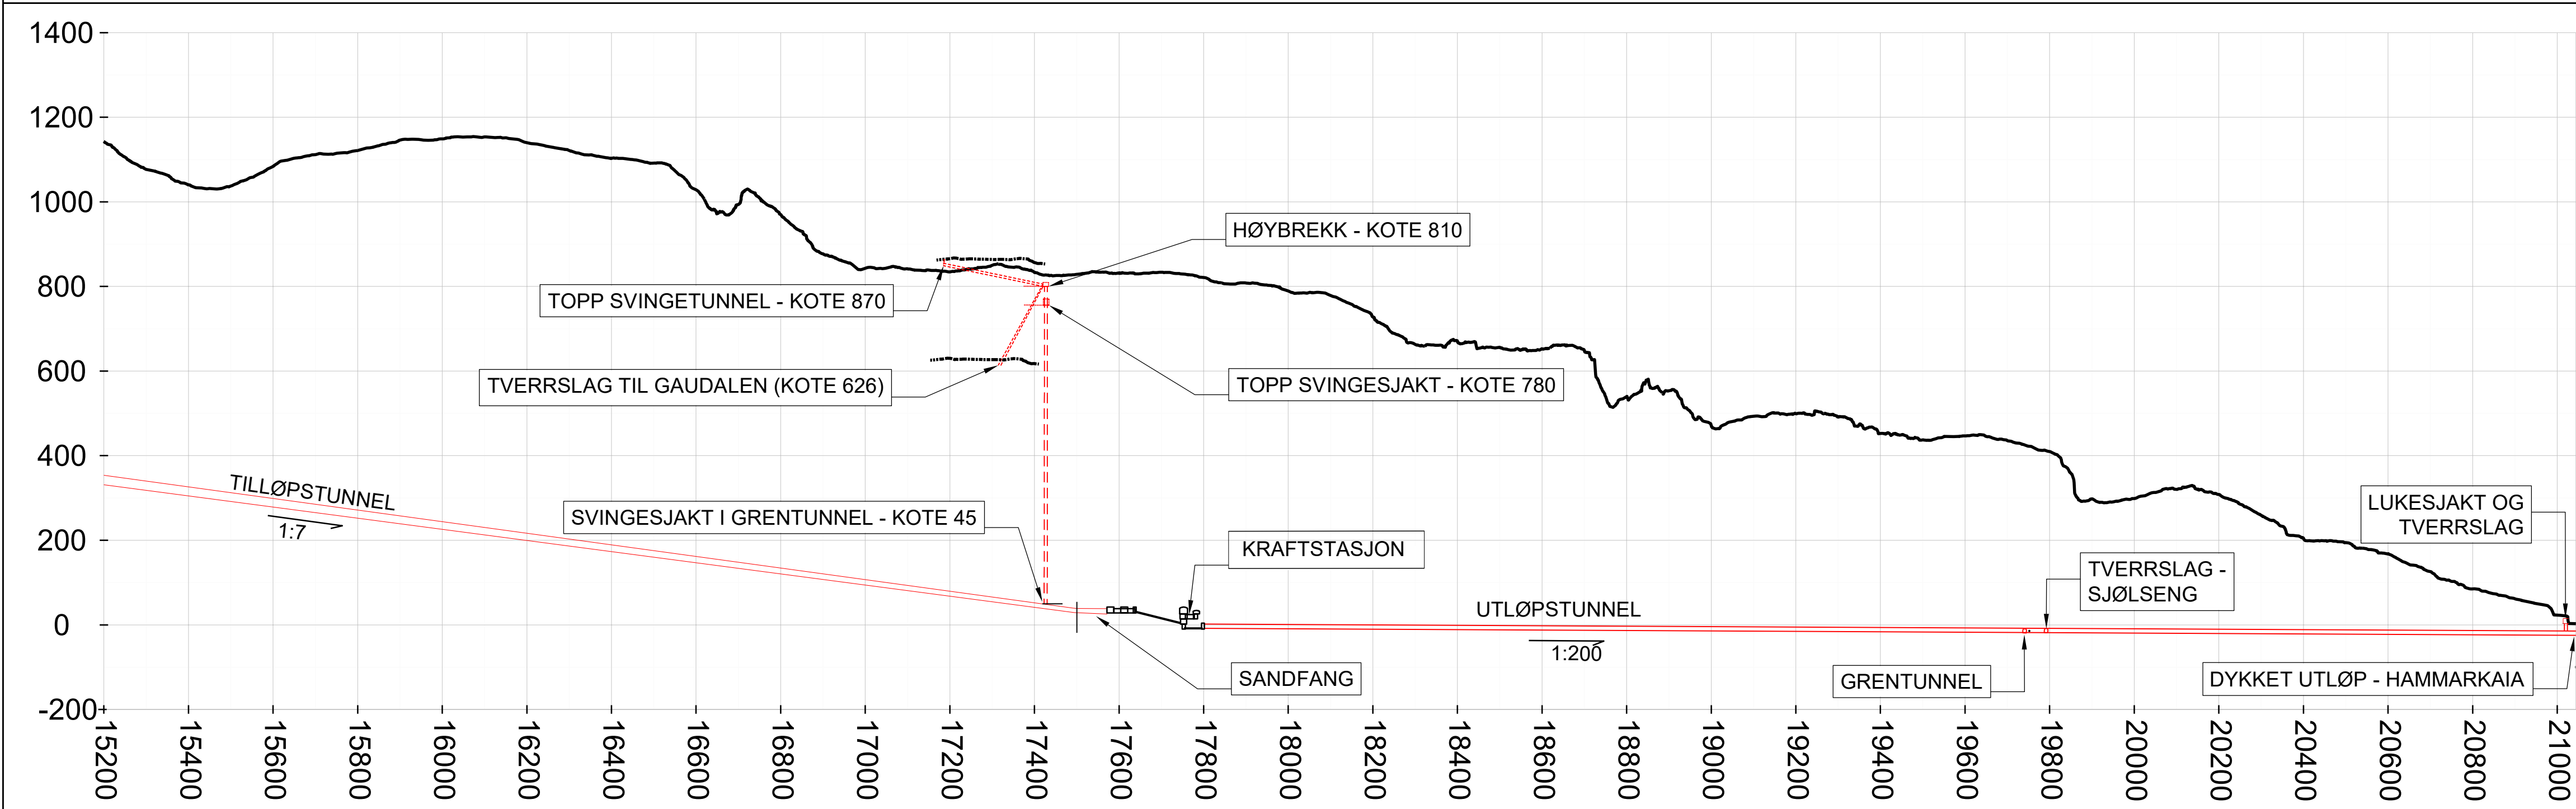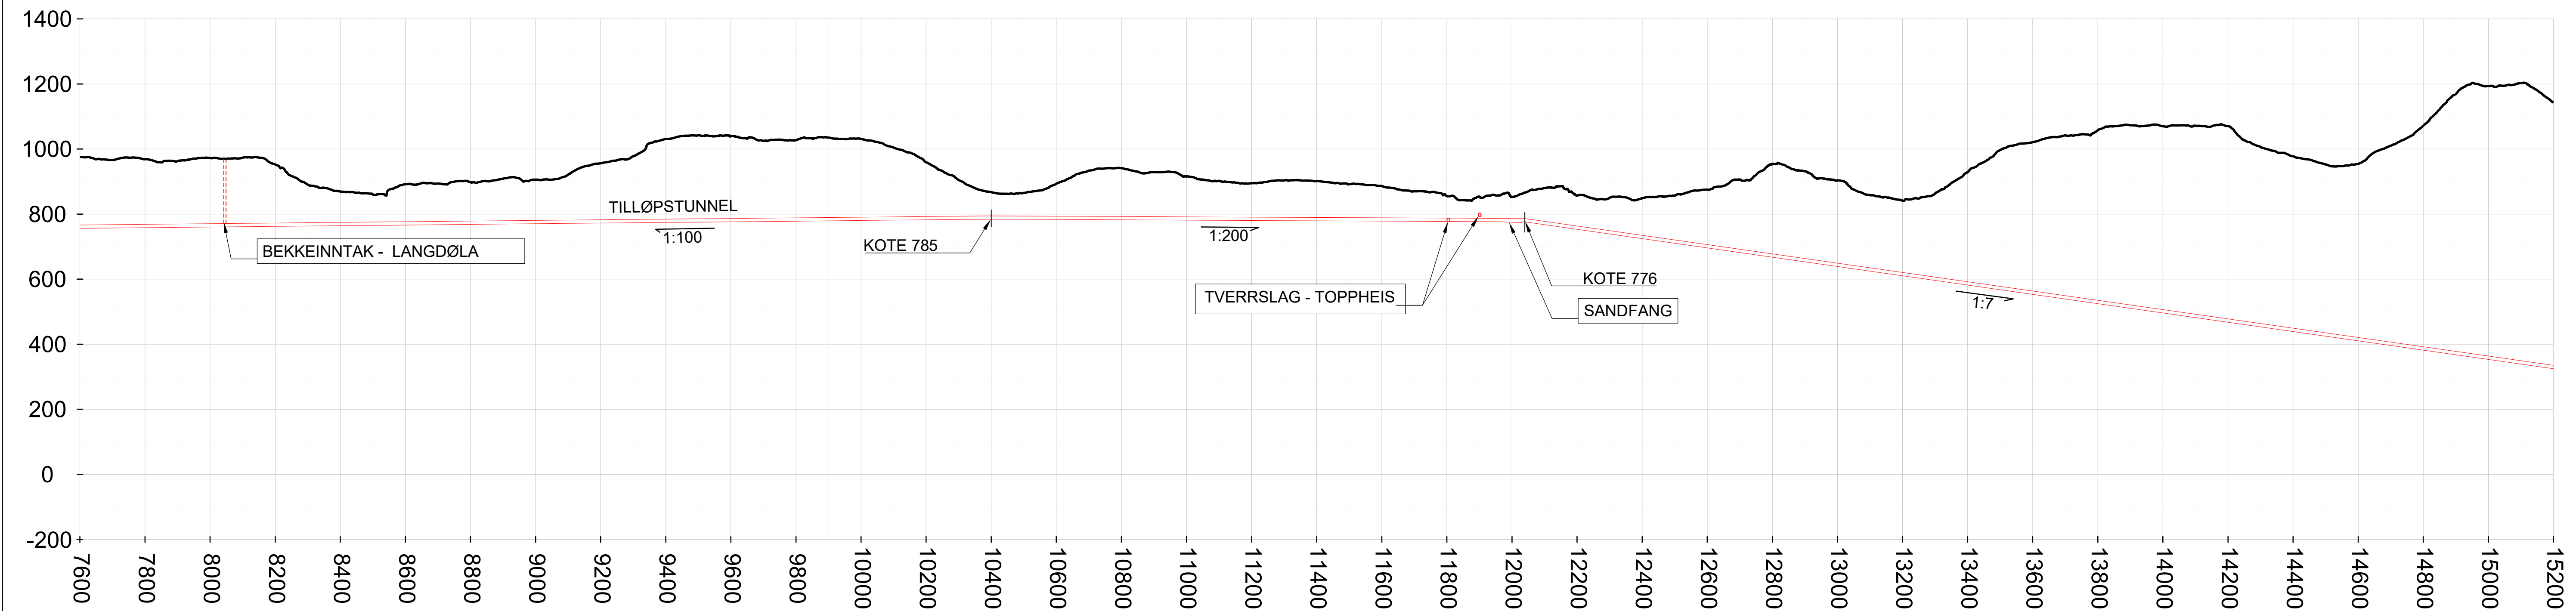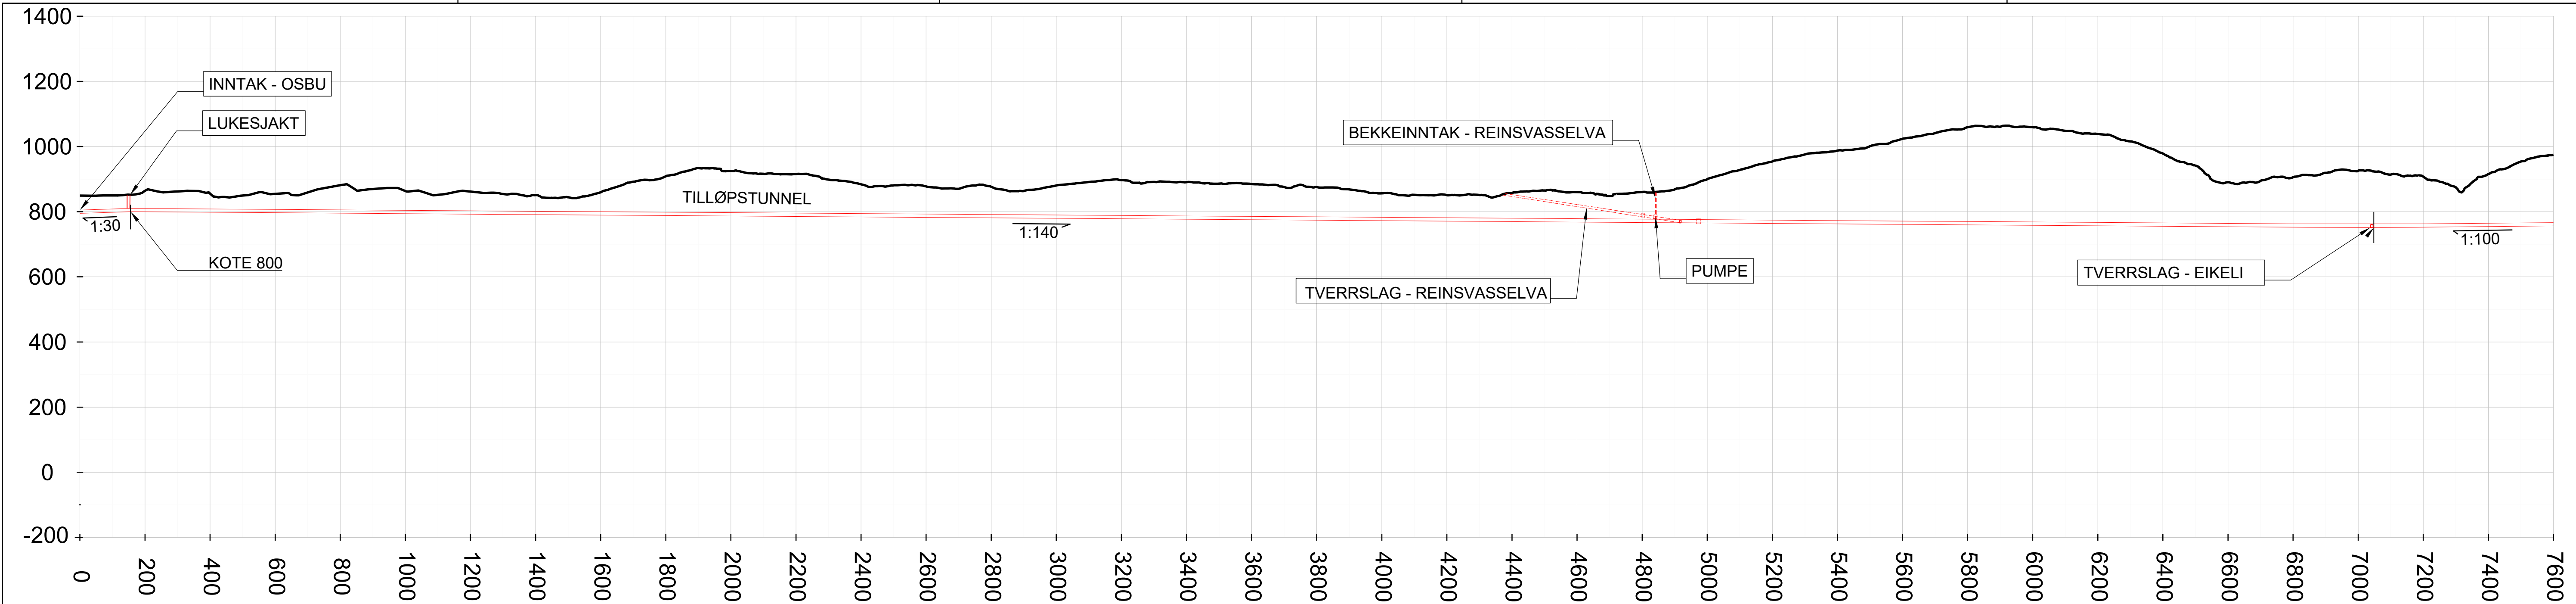

Status	Rev.	Endring	Utført	Kontr.	Ansv.	Dato
STATKRAFT			noelian	nokvie	notoyy	16.08.2024
AURA REDESIGN			Målestokk	1:10 000		Format
LENKDEPROFIL			Oppdragsleder:		Torbjørn Yri	
LANGS PLANLAGT VANNVEI			Oppdragsnr.		10237810	
SWECO			Disiplin:	Løpenummer:		Status
SWECO Norge AS Sluppenveien 16, 7037 Trondheim Tlf: +47 52 20			B	1001		Rev.
					A	