


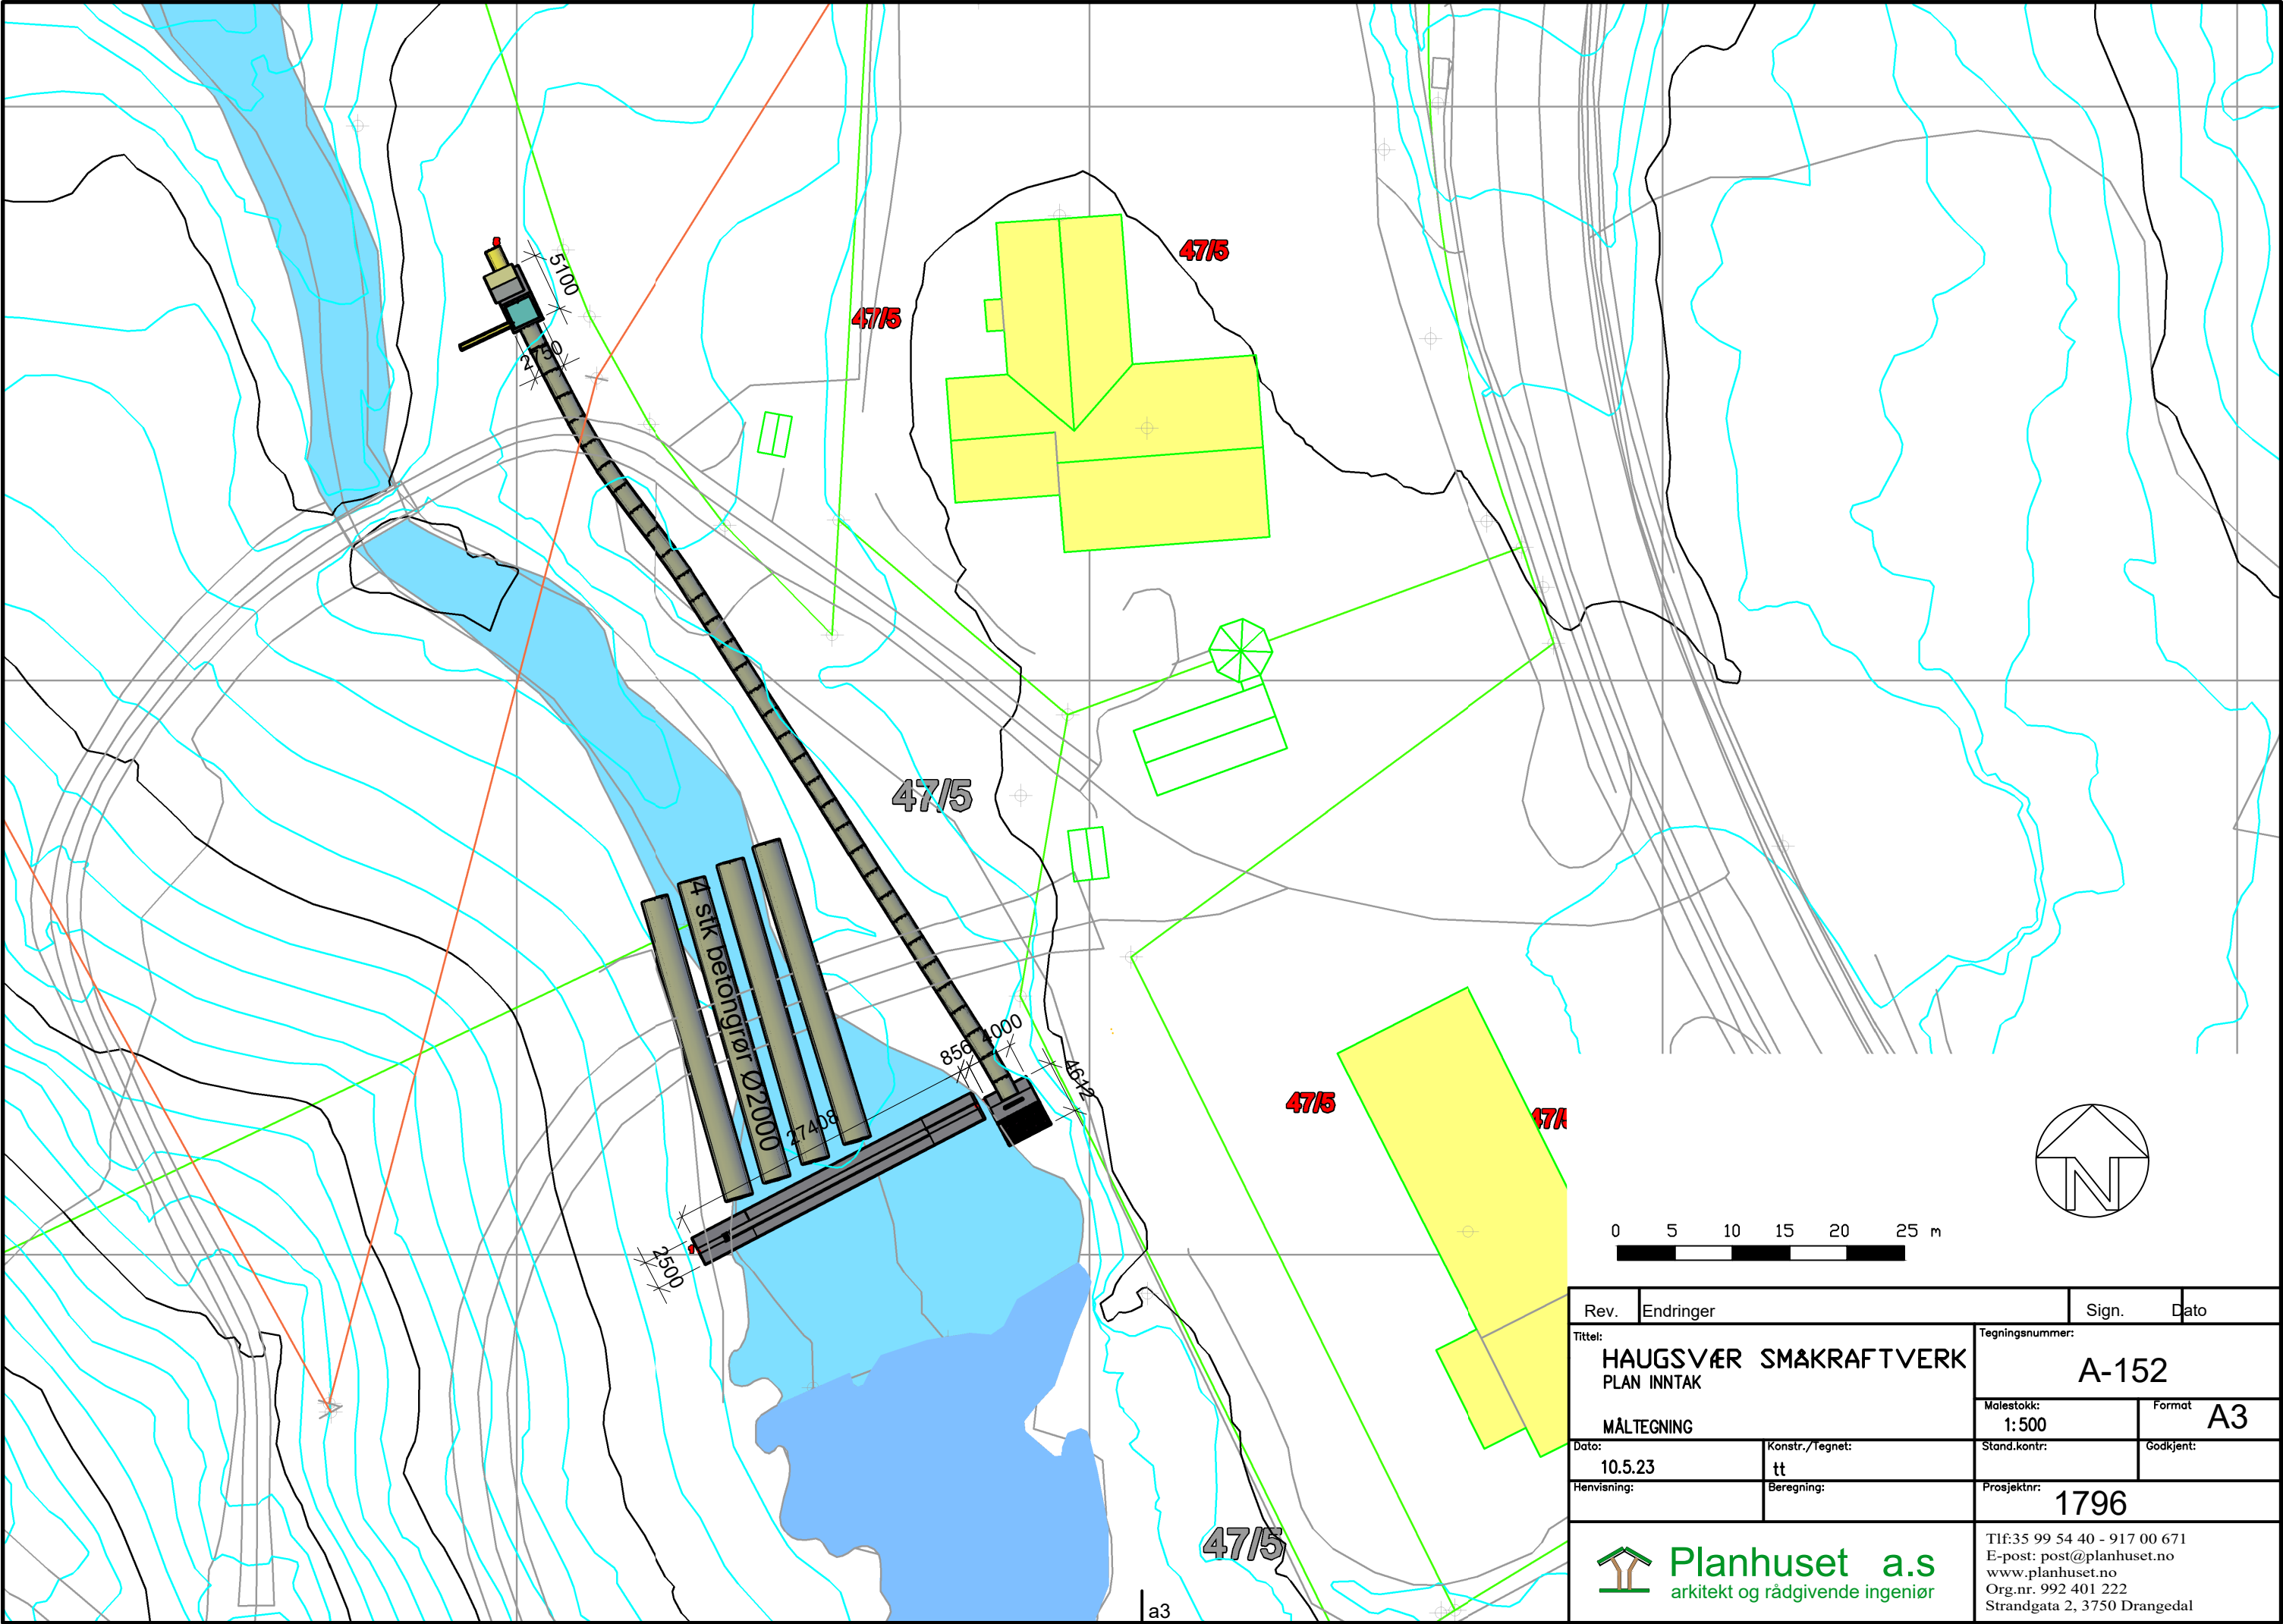



0510152025 m

Rev.	Endringer	Sign.	Dato
Tittel: HAUGSVÆR SMAKRAFTVERK PLAN INNTAK		Tegningsnummer: A-152	
Målestokk: 1:500		Format: A3	
Dato: 10.5.23	Konstr./Tegnet: tt	Stand.kontr:	Godkjent:
Henvisning:		Beregning:	Prosjektnr: 1796
 Planhuset a.s arkitekt og rådgivende ingeniør		Tlf:35 99 54 40 - 917 00 671 E-post: post@planhuset.no www.planhuset.no Org.nr. 992 401 222 Strandgata 2, 3750 Drangedal	