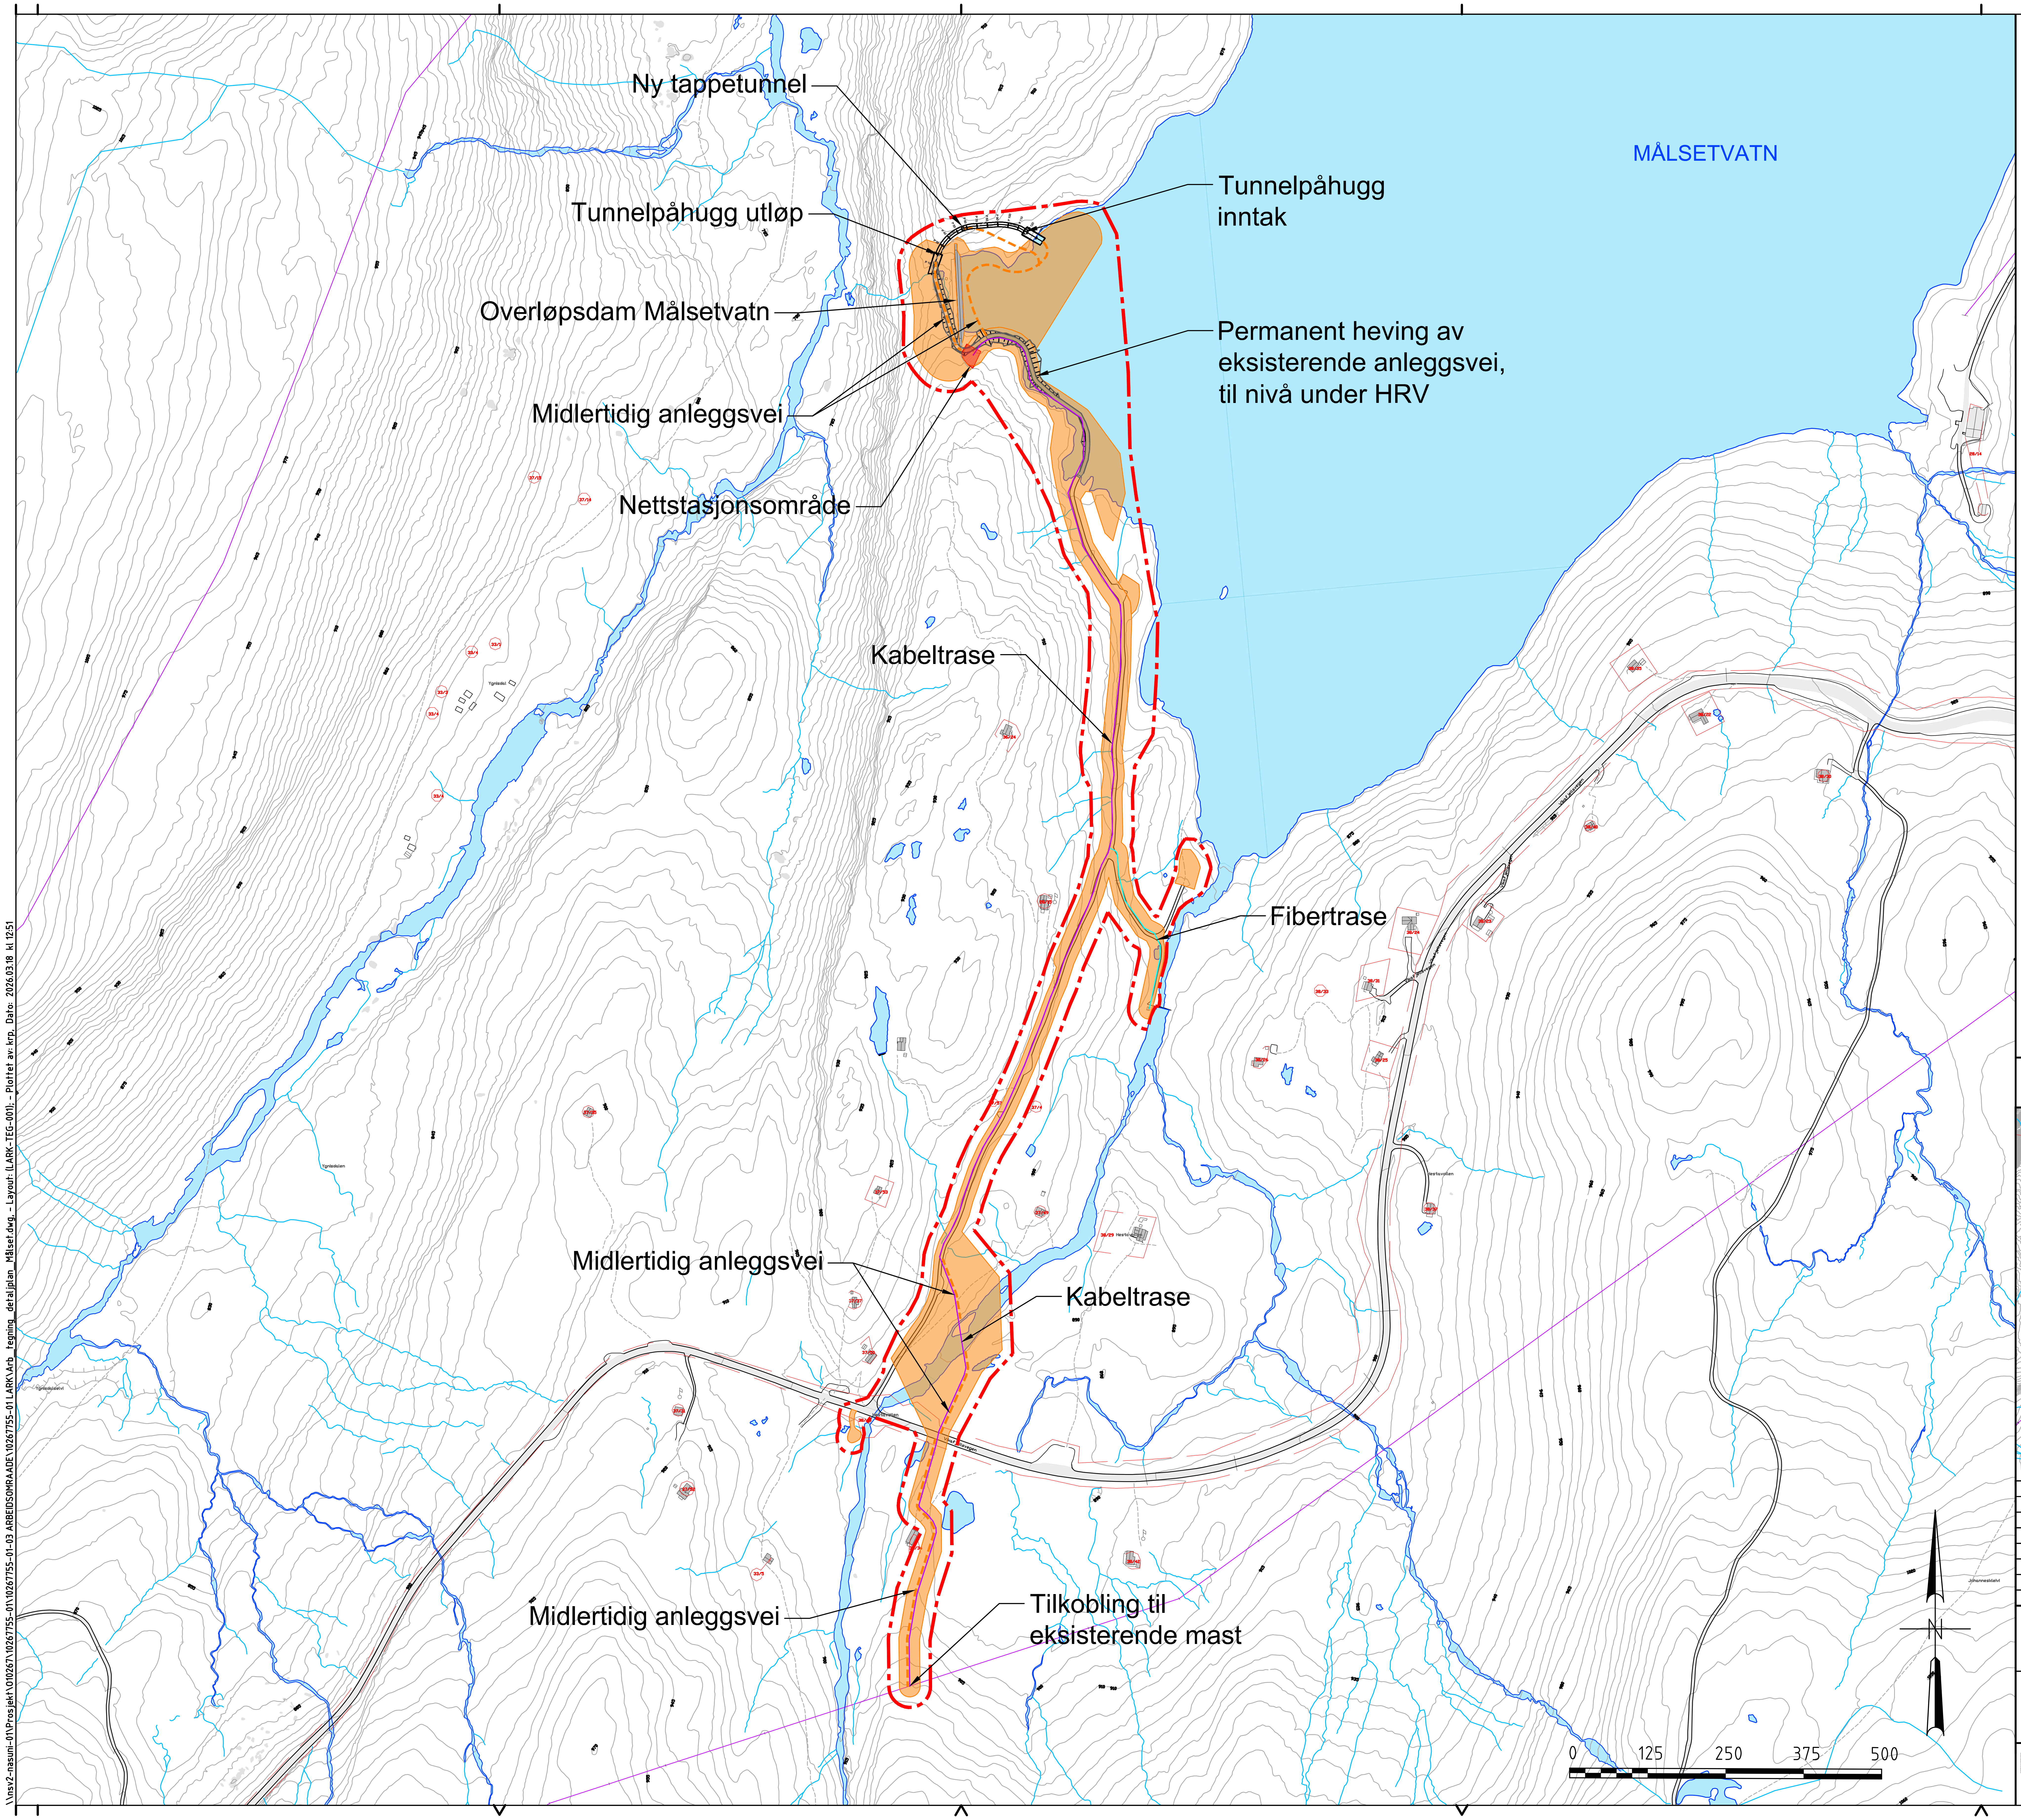

## TEGNFORKLARING

| | |
|---|---|
| — · — | Arealbruksgrense |
| — — | Eksisterende eiendomsgrense |
| 28/15 | Gnr/Bnr |
| - - - | Midlertidig anleggsvei |
| — | Omsøkt kabeltrase |
| — | Eksisterende luftledning |
| — | Omsøkt fibertrase |
| — | Del av anleggsveien som heves permanent |
| 🟧 | Rigg- og lagringsområde |
| 🟥 | Nettstasjonsområde |

## MERKNADER

Inngrepet skal holdes til et minimum og eventuelle spor og skader på natur og terreng skal istandsettes. Det skal ikke kjøres utenfor angitte traseer.

Avslutning av anleggsdeler mot eksisterende terreng skal tilpasses og arronderes mot stedlig topografi.

Kartgrunnlag er basert på FKB SOSI-data.
Datafangsdato: 2025.11.26

Koordinatsystem UTM32. Høydesystem: NN2000

Tegningsnr. LARK-TEG-001 Rev. 01

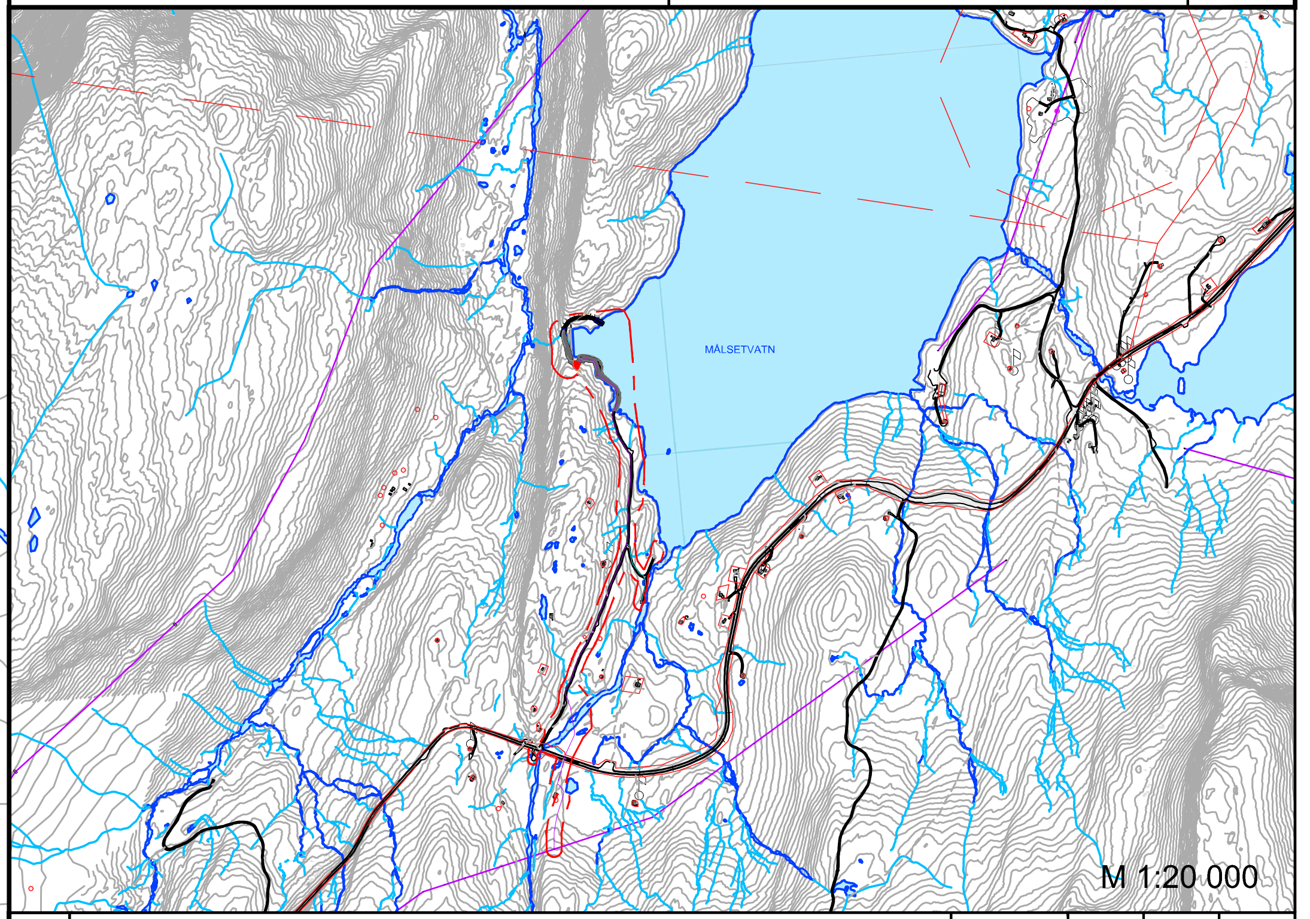

| Rev. | Beskrivelse | Dato | Tegn. | Kontr. | Godkj. |
|---|---|---|---|---|---|
| 01 | Oppdateringer etter kommentarer fra Statkraft | 13.03.2026 | KRP | MAGNV | MAGNV |
| 00 | Første leveranse | 30.01.2026 | KRP | PNP | MAGNV |

Statkraft
Refsdal tappeluke Målsetvatn

Fag: LARK
Format: A1
Dato: 13.03.2026

Detaljplan for vassdragstiltak - miljø og landskap
Arealbruksplan
Oversikt

Format/Målestokk:
1:3000 (A1)
1:6000 (A3)

Multiconsult
www.multiconsult.no

Status: Detaljplan
Konstr./Tegnet: KRP
Kontrollert: PNP
Godkjent: MAGNV
Oppdragsnr.: 10267755-01
Tegningsnr.: LARK-TEG-001
Rev.: 01

\\nsv2-nasuni-01\Prosjekt\010267\10267755-01\10267755-01-03 ARBEIDSOMRAADE\10267755-01 LARK\Arb_tegning_detaljplan_Målset.dwg, - Layout: (LARK-TEG-001); - Plottet av: krp, Dato: 2026.03.18 kl 12:51

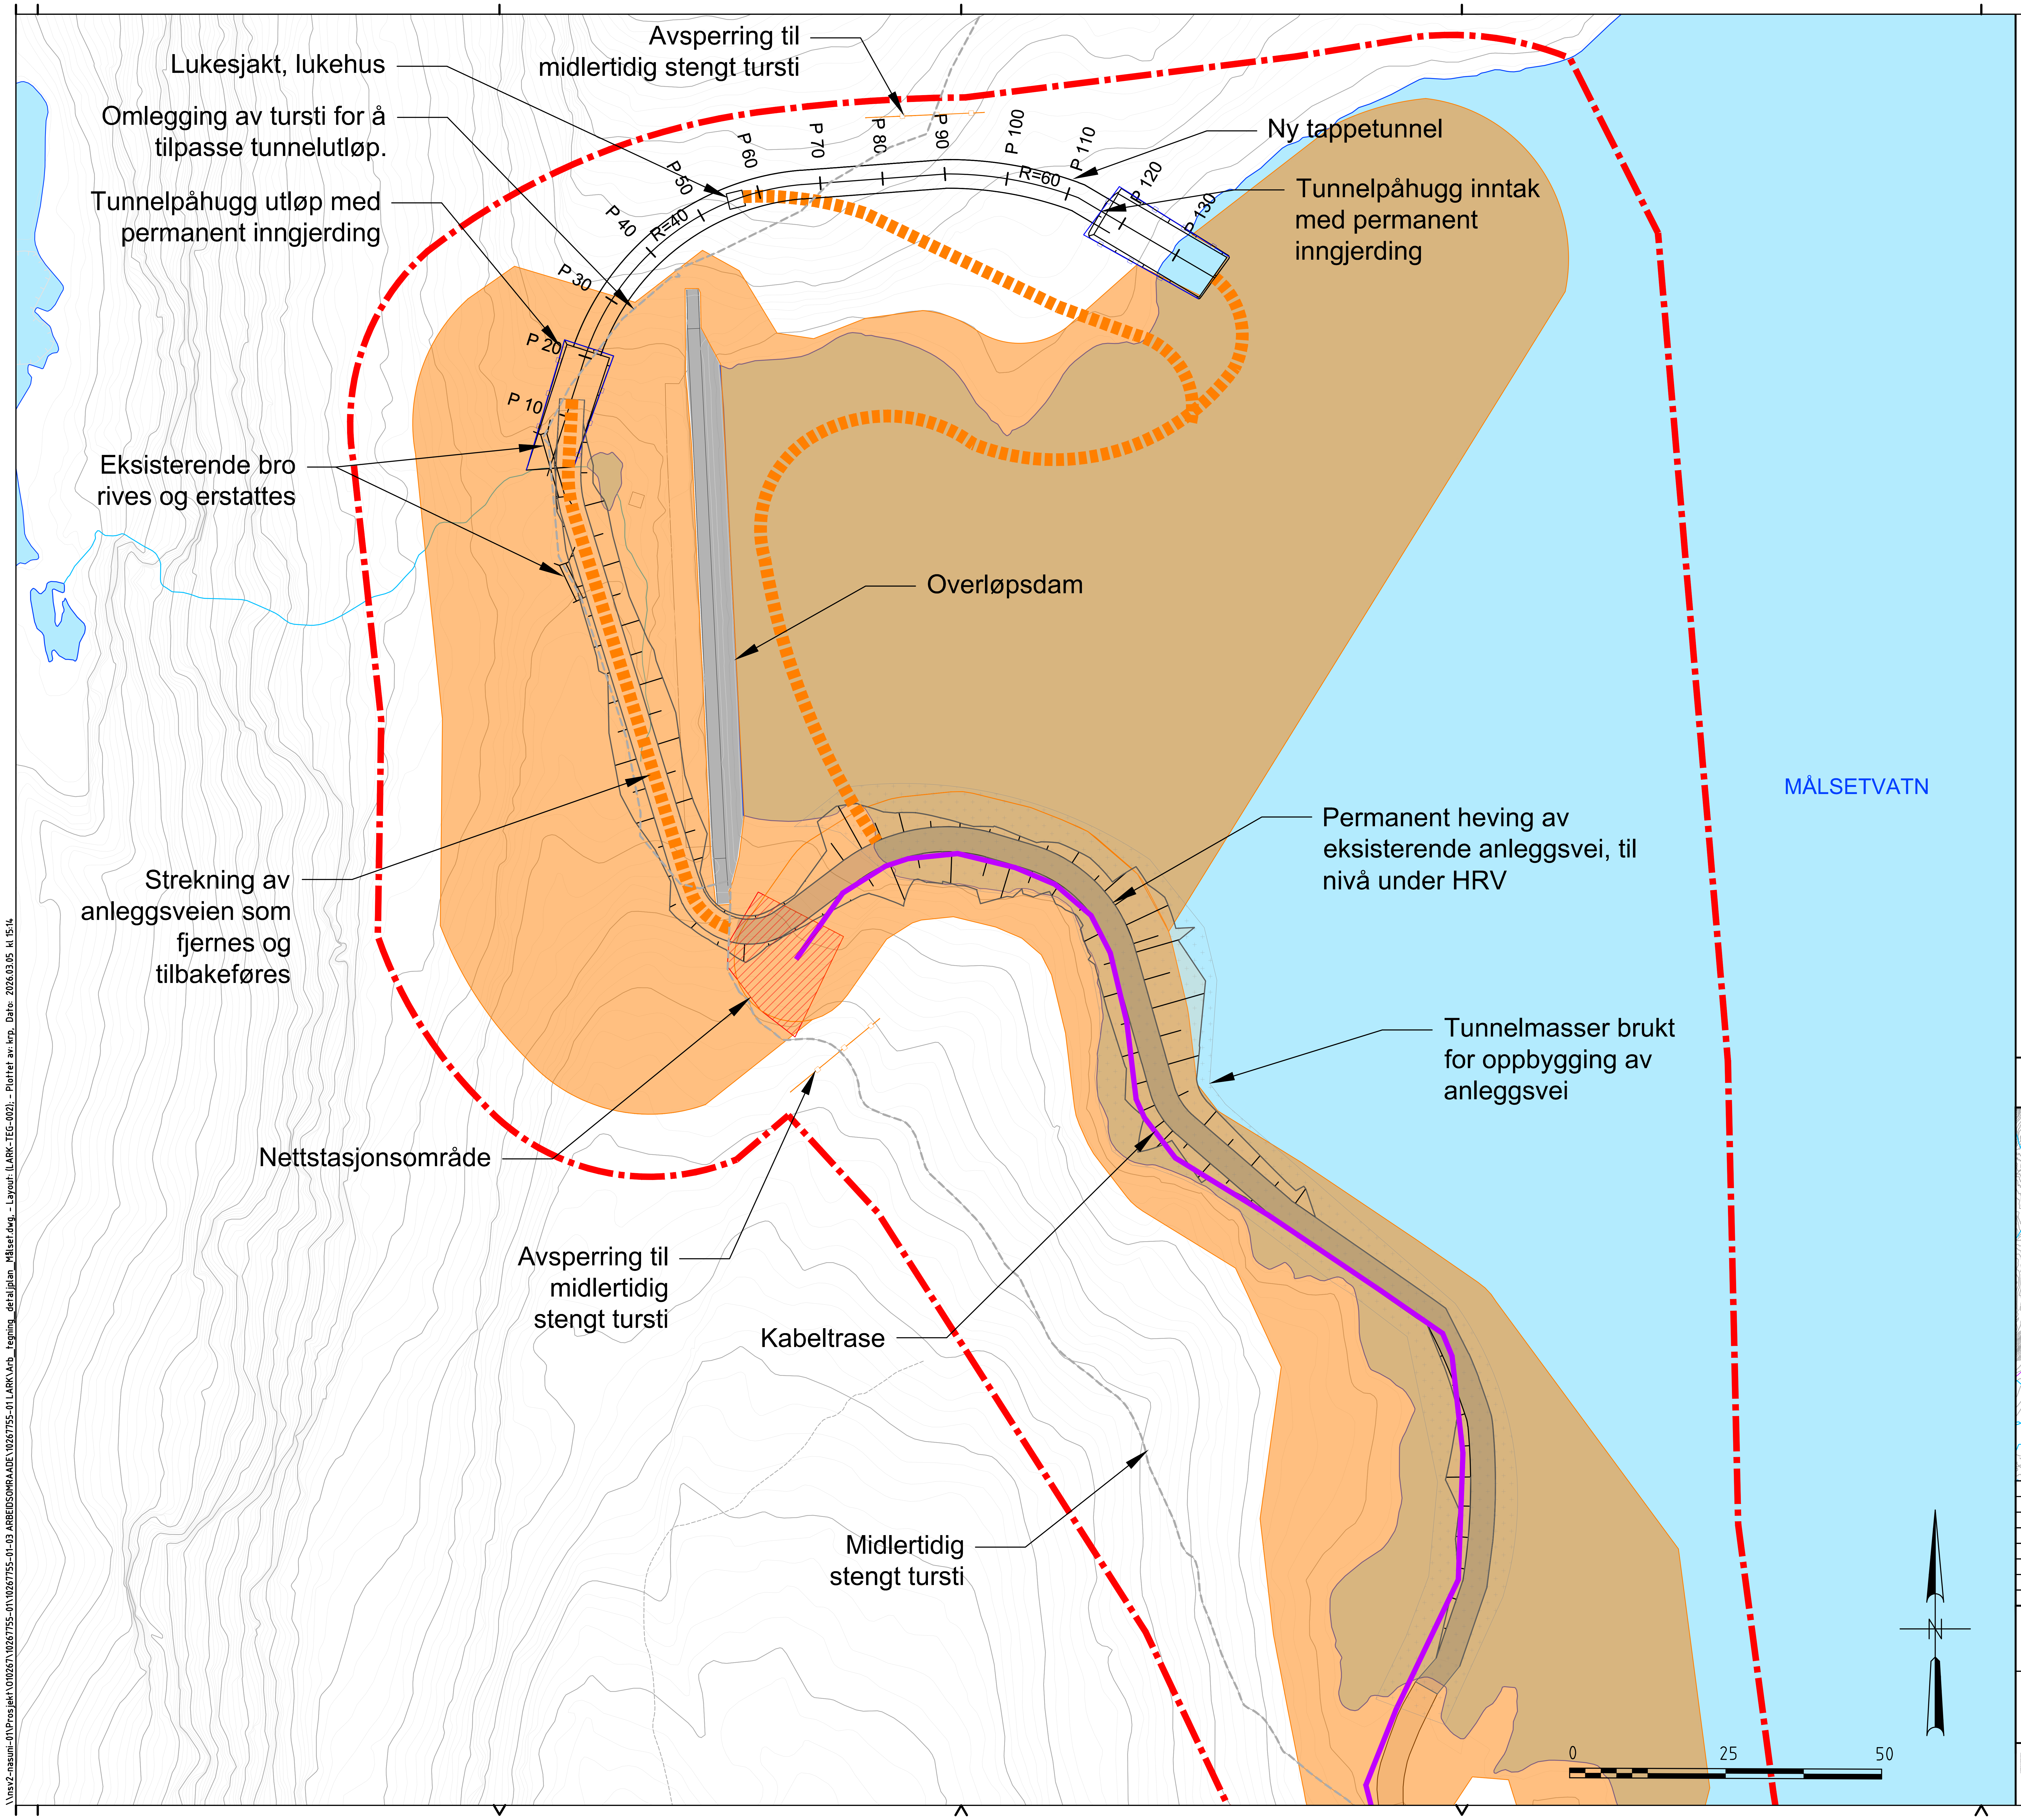

## TEGNFORKLARING

| | |
|---|---|
| ━ · ━ | Arealbruksgrense |
| ▪▪▪▪ | Midlertidig anleggsvei |
| —○— | Sikringsgjerde permanent |
| —○— | Sikringsgjerde midlertidig |
| ━━ | Omsøkt kabeltrase langs anleggsvei |
| - - - | Eksisterende fotrute, stenges i anleggsfasen |
| ▬ | Del av anleggsvei som heves permanent |
| ▨ | Rigg- og lagringsområde, i terreng og i reguleringsone |
| ☐ | Tunnelmasser for oppbygging av anleggsvei |
| ▨ | Nettstasjonsområde |

## MERKNADER

Inngrepet skal holdes til et minimum og eventuelle spor og skader på natur og terreng skal istandsettes. Det skal ikke kjøres utenfor angitte traseer.

Avslutning av anleggsdeler mot eksisterende terreng skal tilpasses og arronderes mot stedlig topografi.

Kartgrunnlag er basert på FKB SOSI-data.
Datafangsdato: 2025.11.26

Koordinatsystem UTM32. Høydesystem: NN2000

Tegningsnr.
LARK-TEG-002
Rev.
01

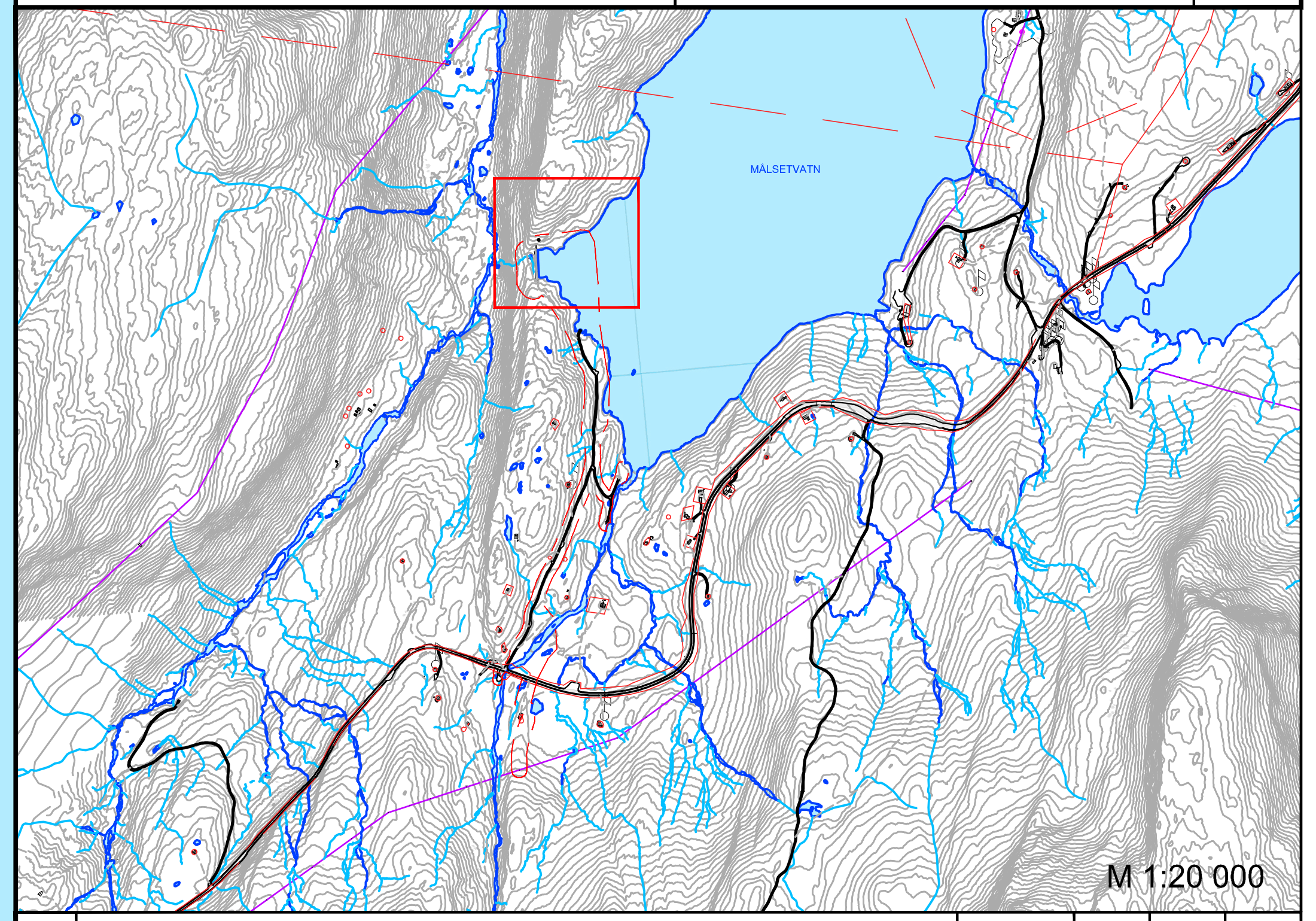

| Rev. | Beskrivelse | Dato | Tegn. | Kontr. | Godkj. |
|---|---|---|---|---|---|
| 01 | Oppdateringer etter kommentarer fra Statkraft | 13.03.2026 | KRP | MAGNV | MAGNV |
| 00 | Første leveranse | 30.01.2026 | KRP | PNP | MAGNV |

Statkraft
Refsdal tappeluke Målsetvatn

Fag: LARK
Format: A1
Dato: 13.03.2026

Detaljplan for vassdragstiltak – miljø og landskap
Arealbruksplan
Hevet anleggsvei og tappetunnel

Format/Målestokk:
1:500 (A1)
1:1000 (A3)

Multiconsult
www.multiconsult.no

Status: Detaljplan
Konstr./Tegnet: KRP
Kontrollert: PNP
Godkjent: MAGNV
Oppdragsnr.: 10267755-01
Tegningsnr.: LARK-TEG-002
Rev.: 01

\\nsv2-nasuni-01\Prosjekt\010267\10267755-01\10267755-01-03 ARBEIDSOMRAADE\10267755-01 LARK\Arb_tegning_detaljplan_Målset.dwg, - Layout: (LARK-TEG-002); - Plottet av: krp, Dato: 2026.03.05 kl 15:14

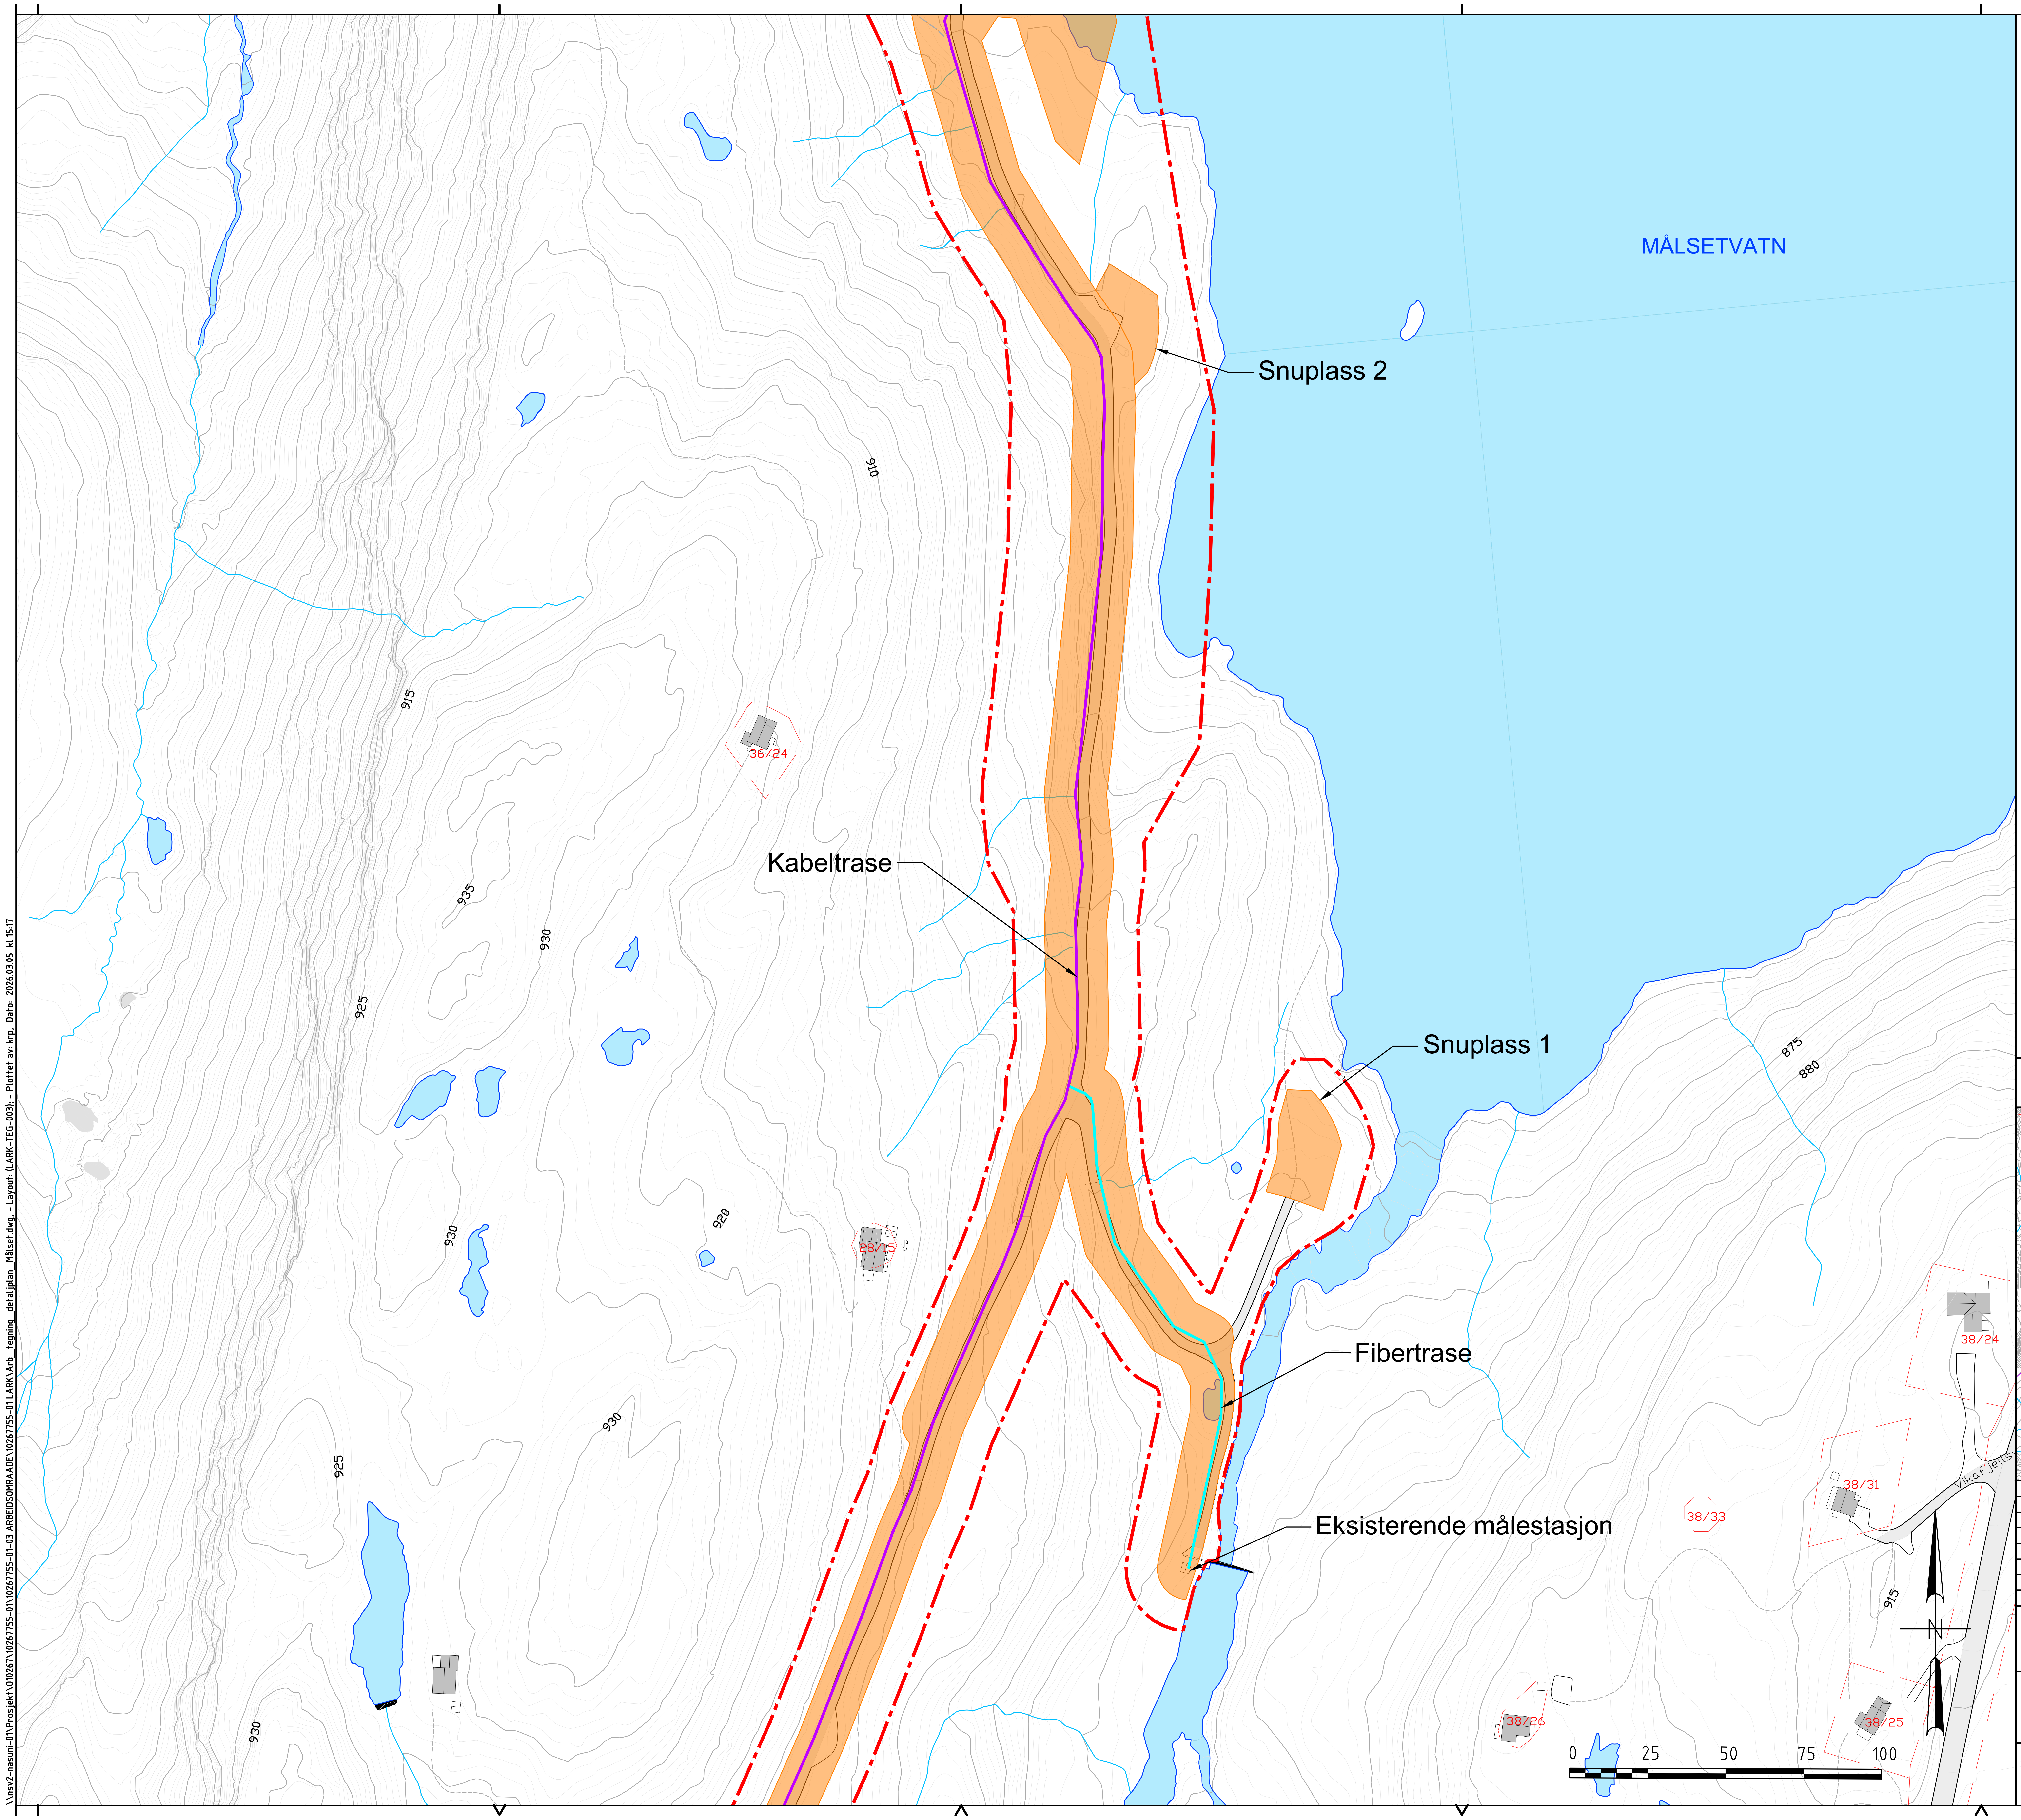

## TEGNFORKLARING

- Arealbruksgrense
- Eksisterende eiendomsgrense
- 28/15 Gnr/Bnr
- Omsøkt kabeltrase
- Omsøkt fibertrase
- Rigg- og lagringsområde

## MERKNADER

Inngrepet skal holdes til et minimum og eventuelle spor og skader på natur og terreng skal istandsettes. Det skal ikke kjøres utenfor angitte traseer.
Avslutning av anleggsdeler mot eksisterende terreng skal tilpasses og arronderes mot stedlig topografi.

Kartgrunnlag er basert på FKB SOSI-data.
Datafangsdato: 2025.11.26

Koordinatsystem UTM32. Høydesystem: NN2000

Tegningsnr. LARK-TEG-003 Rev. 01

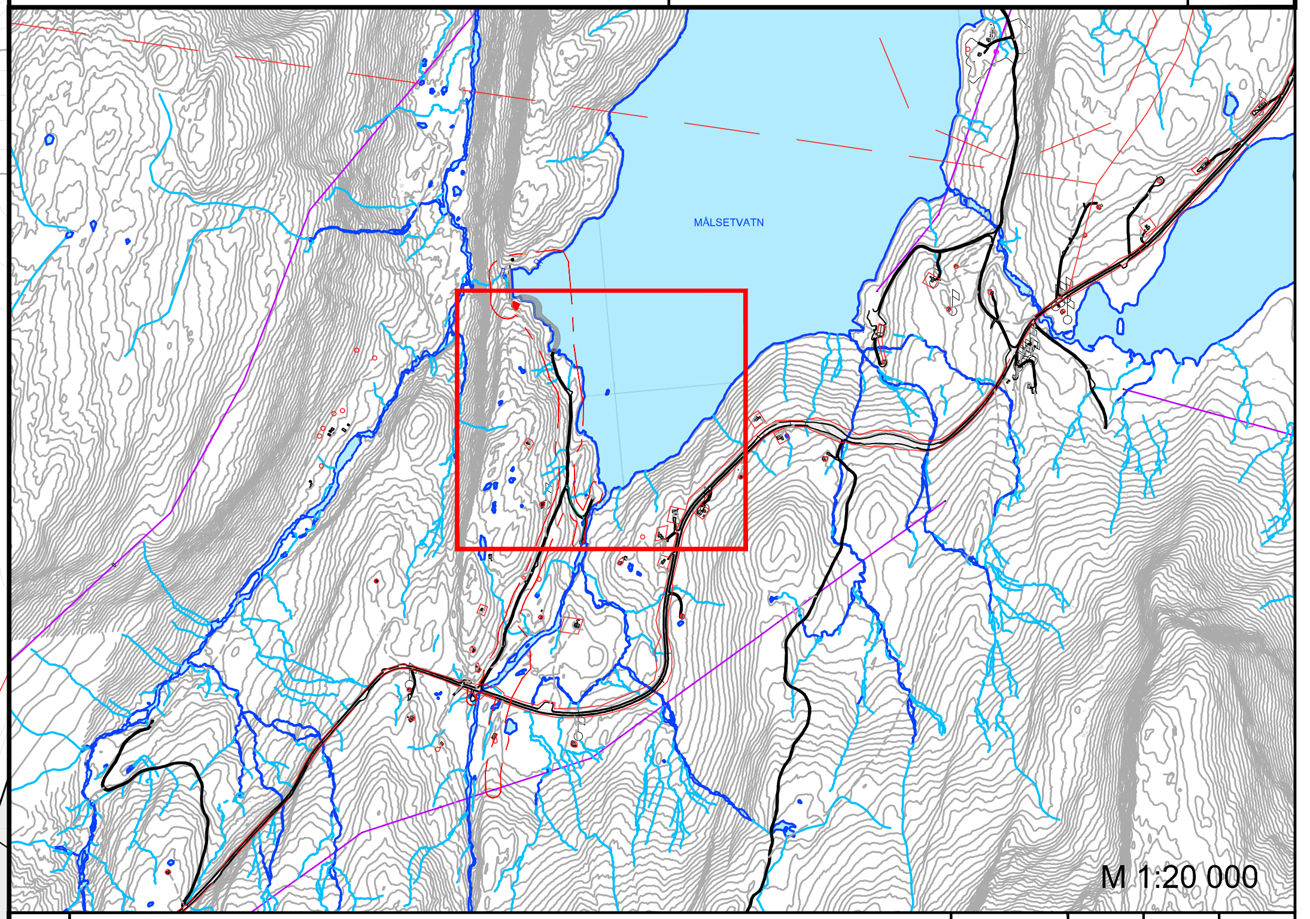

| Rev. | Beskrivelse | Dato | Tegn. | Kontr. | Godkj. |
|---|---|---|---|---|---|
| 01 | Oppdateringer etter kommentarer fra Statkraft | 13.03.2026 | KRP | MAGNV | MAGNV |
| 00 | Første leveranse | 30.01.2026 | KRP | PNP | MAGNV |

Statkraft
Refsdal tappeluke Målsetvatn

Fag LARK
Format A1
Dato 13.03.2026

Detaljplan for vassdragstiltak - miljø og landskap
Arealbruksplan
Anleggsvei med kabel- og fibertrase

Format/Målestokk:
1:1000 (A1)
1:2000 (A3)

Multiconsult
www.multiconsult.no

Status: Detaljplan
Konstr./Tegnet: KRP
Kontrollert: PNP
Godkjent: MAGNV
Oppdragsnr.: 10267755-01
Tegningsnr.: LARK-TEG-003
Rev.: 01

\\nsv2-nasuni-01\Prosjekt\010267\10267755-01\10267755-01-03 ARBEIDSOMRAADE\10267755-01 LARK\Arb_tegning_detaljplan_Målset.dwg, - Layout: (LARK-TEG-003); - Plottet av: krp, Dato: 2026.03.05 kl 15:17

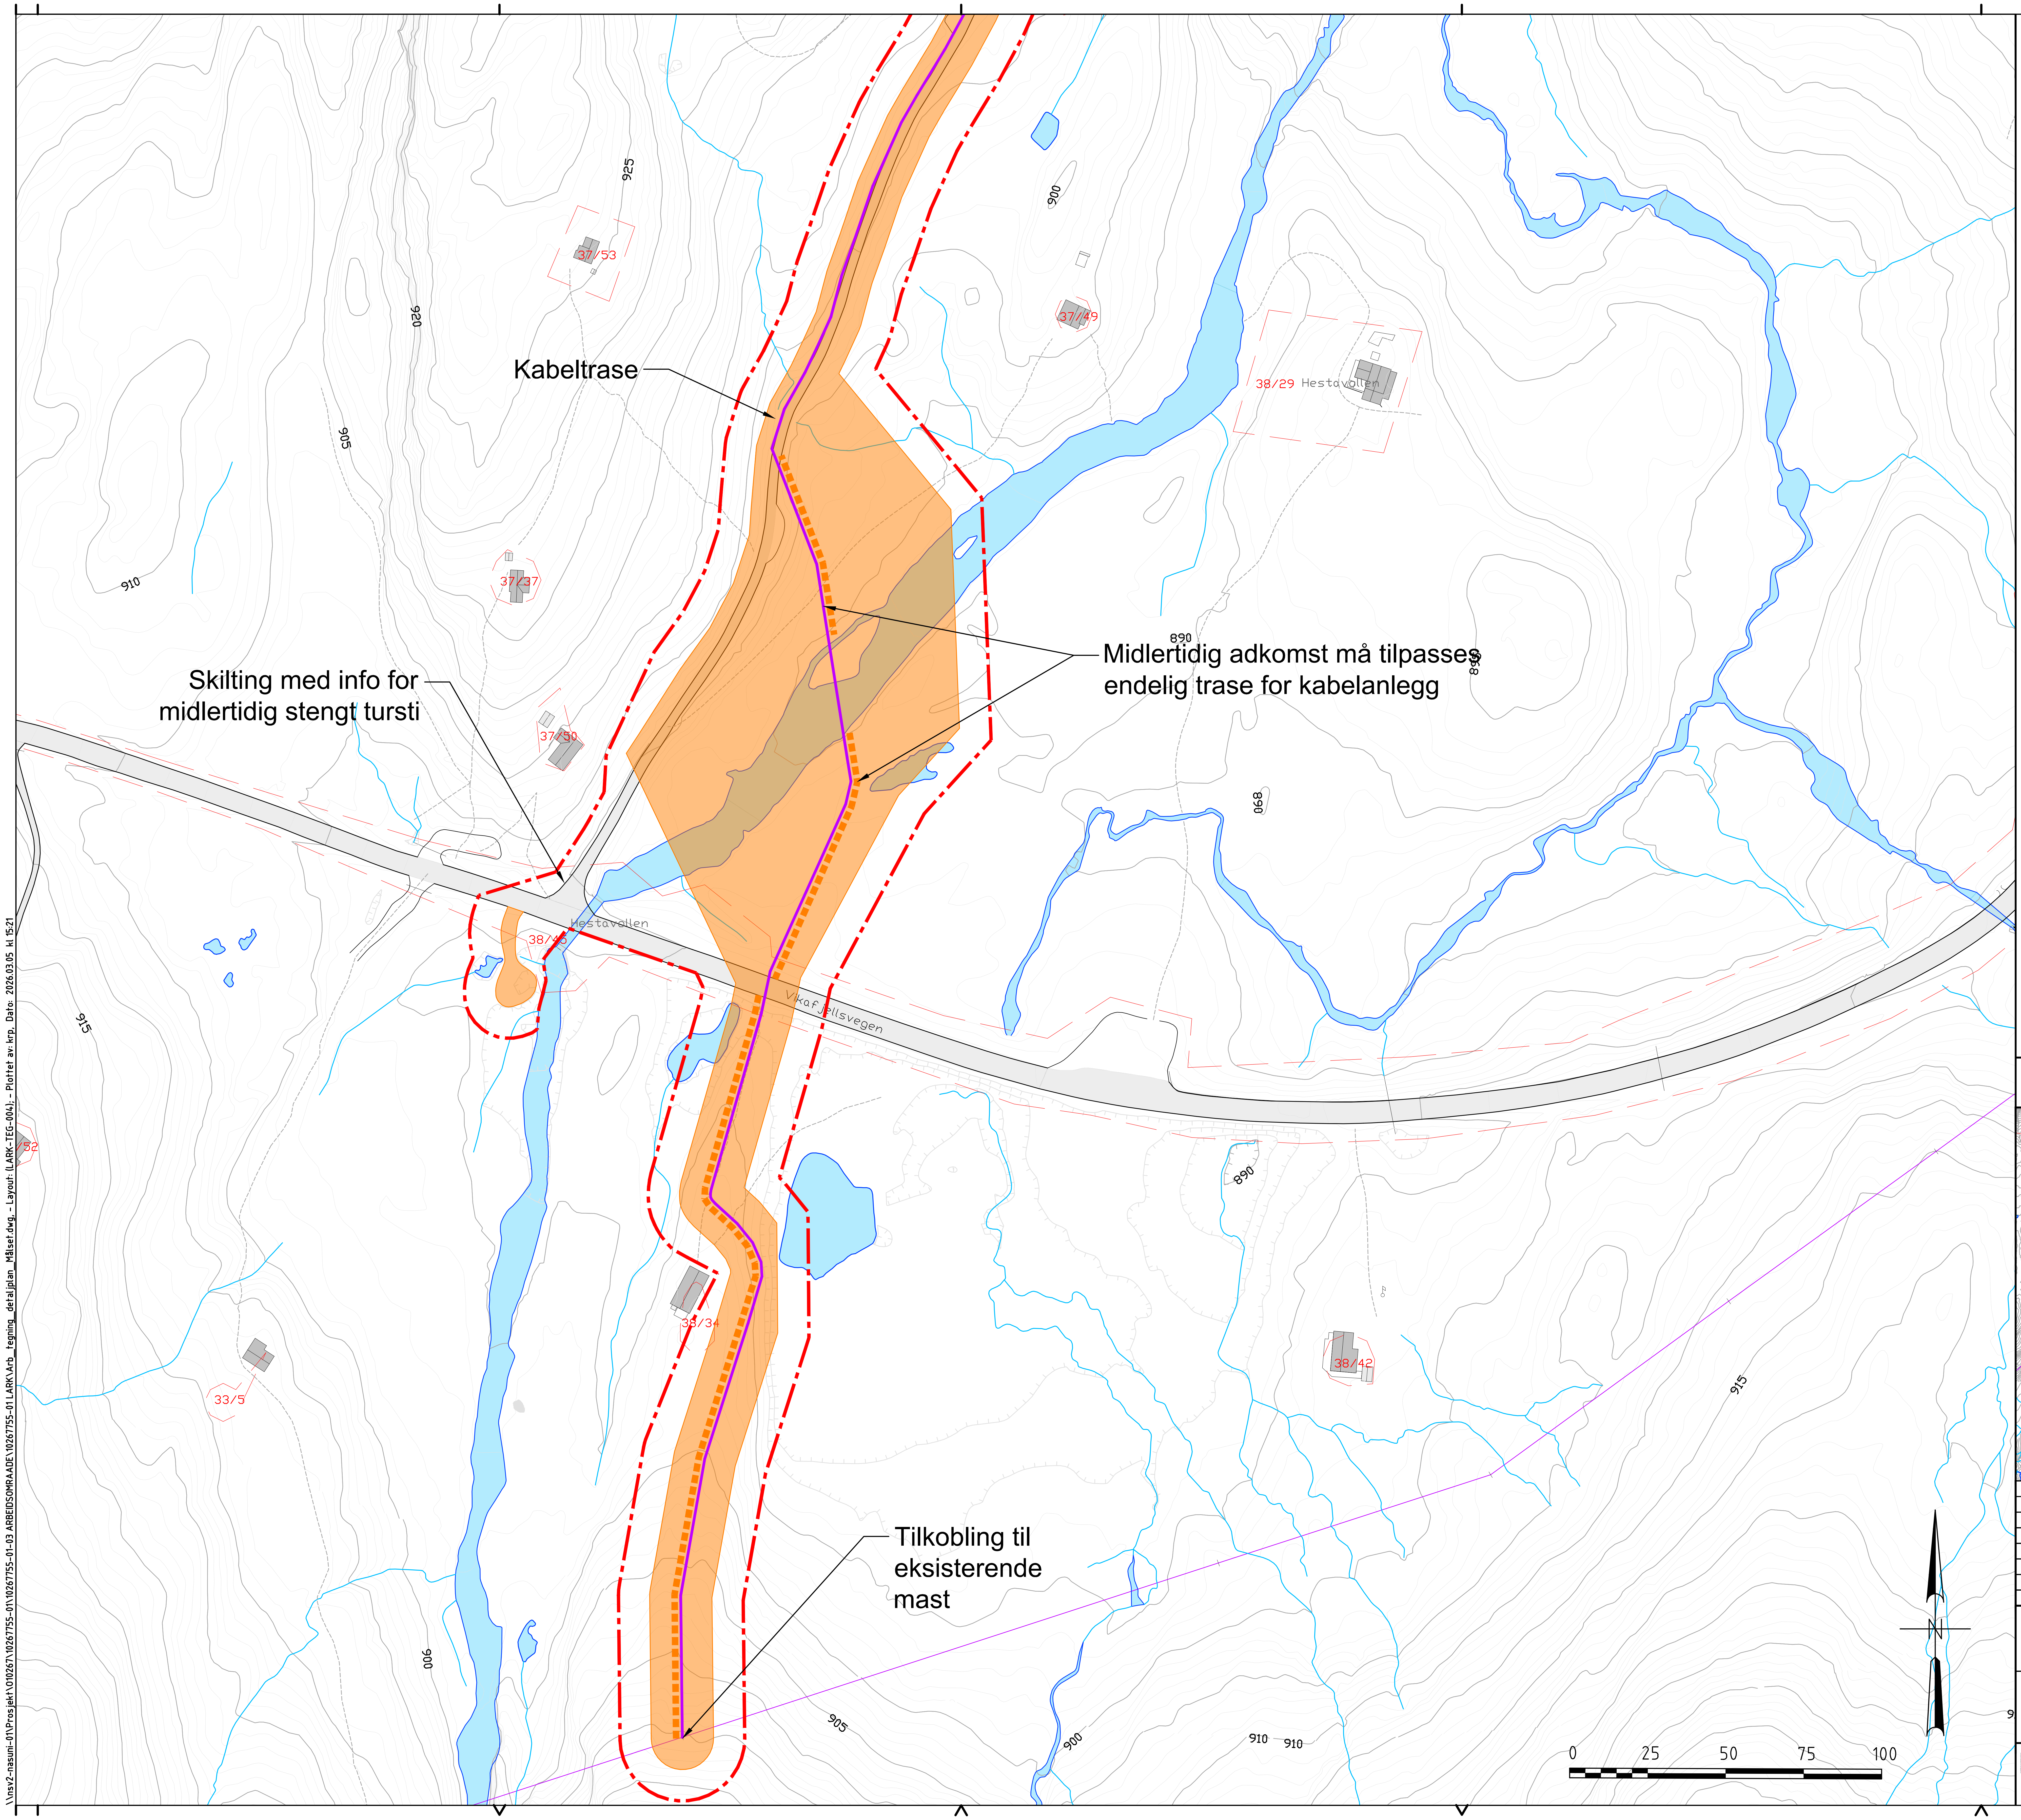
Kabeltrase
Skilting med info for midlertidig stengt tursti
Midlertidig adkomst må tilpasses endelig trase for kabelanlegg
Tilkobling til eksisterende mast
37/53
37/49
38/29 Hestavollen
37/37
37/30
38/48
38/34
38/42
33/5
/52
Hestavollen
Vikafjellsvegen
925
920
905
910
900
890
915
0
25
50
75
100
N

## TEGNFORKLARING

- Arealbruksgrense
- Eksisterende eiendomsgrense
- 28/15 Gnr/Bnr
- Midlertidig anleggsvei
- Omsøkt kabeltrase
- Eksisterende luftledning
- Rigg- og lagringsområde

## MERKNADER

Inngrepet skal gjøres til et minimum og eventuelle spor og skader på natur og terreng skal istandsettes. Det skal ikke kjøres utenfor angitte traseer.

Avslutning av anleggsdeler mot eksisterende terreng skal tilpasses og arronderes mot stedlig topografi.

Kartgrunnlag er basert på FKB SOSI-data.
Datafangsdato: 2025.11.26

Koordinatsystem UTM32. Høydesystem: NN2000

Tegningsnr. LARK-TEG-004
Rev. 01

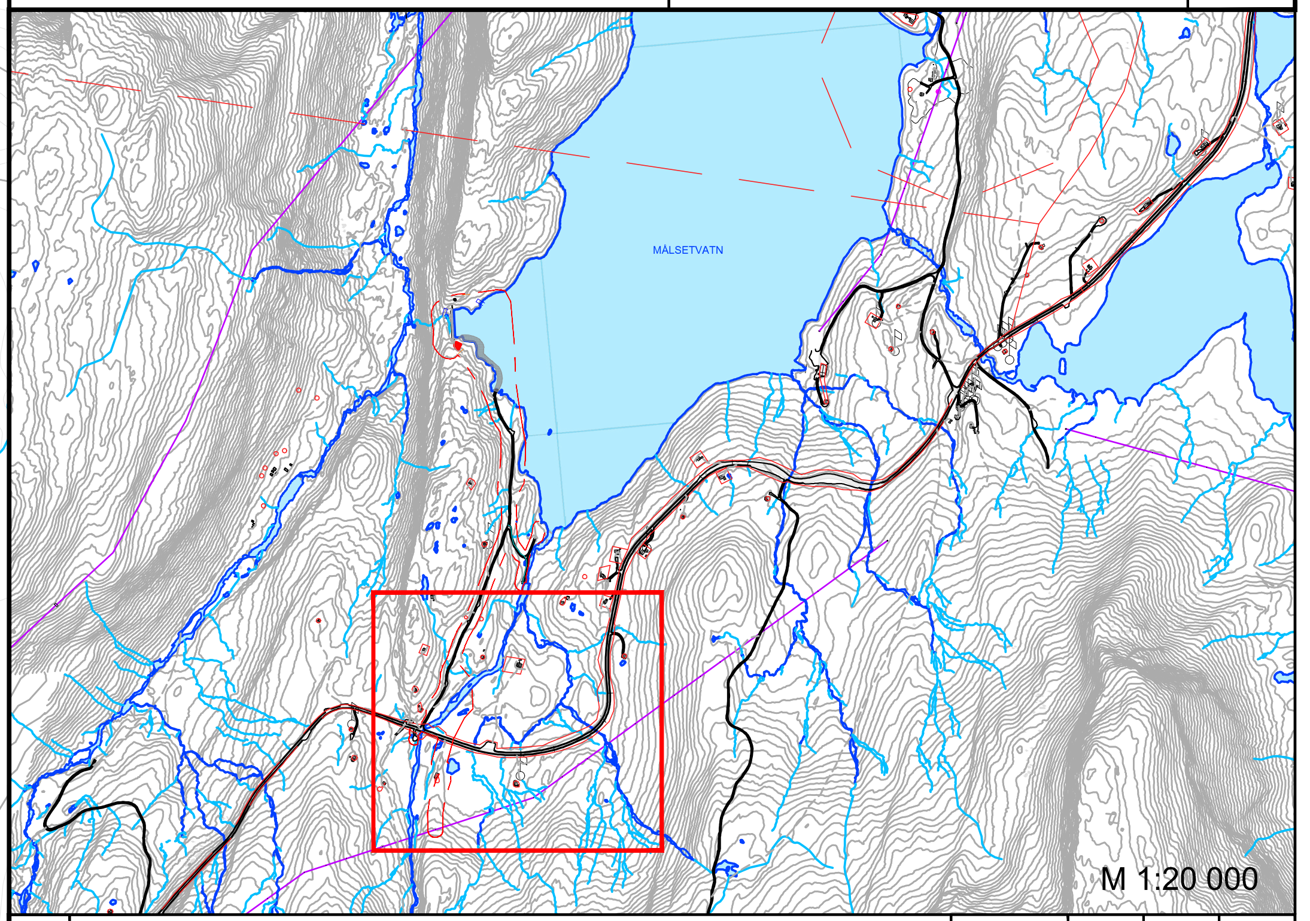

| Rev. | Beskrivelse | Dato | Tegn. | Kontr. | Godkj. |
|---|---|---|---|---|---|
| 01 | Oppdateringer etter kommentarer fra Statkraft | 13.03.2026 | KRP | MAGNV | MAGNV |
| 00 | Første leveranse | 30.01.2026 | KRP | PNP | MAGNV |

Statkraft
Refsdal tappeluke Målsetvatn

Fag: LARK
Format: A1
Dato: 13.03.2026

Detaljplan for vassdragstiltak – miljø og landskap
Arealbruksplan
Nettilkobling og bekkekryssing av kabelanlegg

Format/Målestokk:
1:1000 (A1)
1:2000 (A3)

Multiconsult
www.multiconsult.no

Status: Detaljplan
Konstr./Tegnet: KRP
Kontrollert: PNP
Godkjent: MAGNV
Oppdragsnr.: 10267755-01
Tegningsnr.: LARK-TEG-004
Rev.: 01

\\nsv2-nasuni-01\Prosjekt\010267\10267755-01\10267755-01-03 ARBEIDSOMRAADE\10267755-01 LARK\Arb_tegning_detaljplan_Målset.dwg, - Layout: (LARK-TEG-004); - Plottet av: krp, Dato: 2026.03.05 kl 15:21