


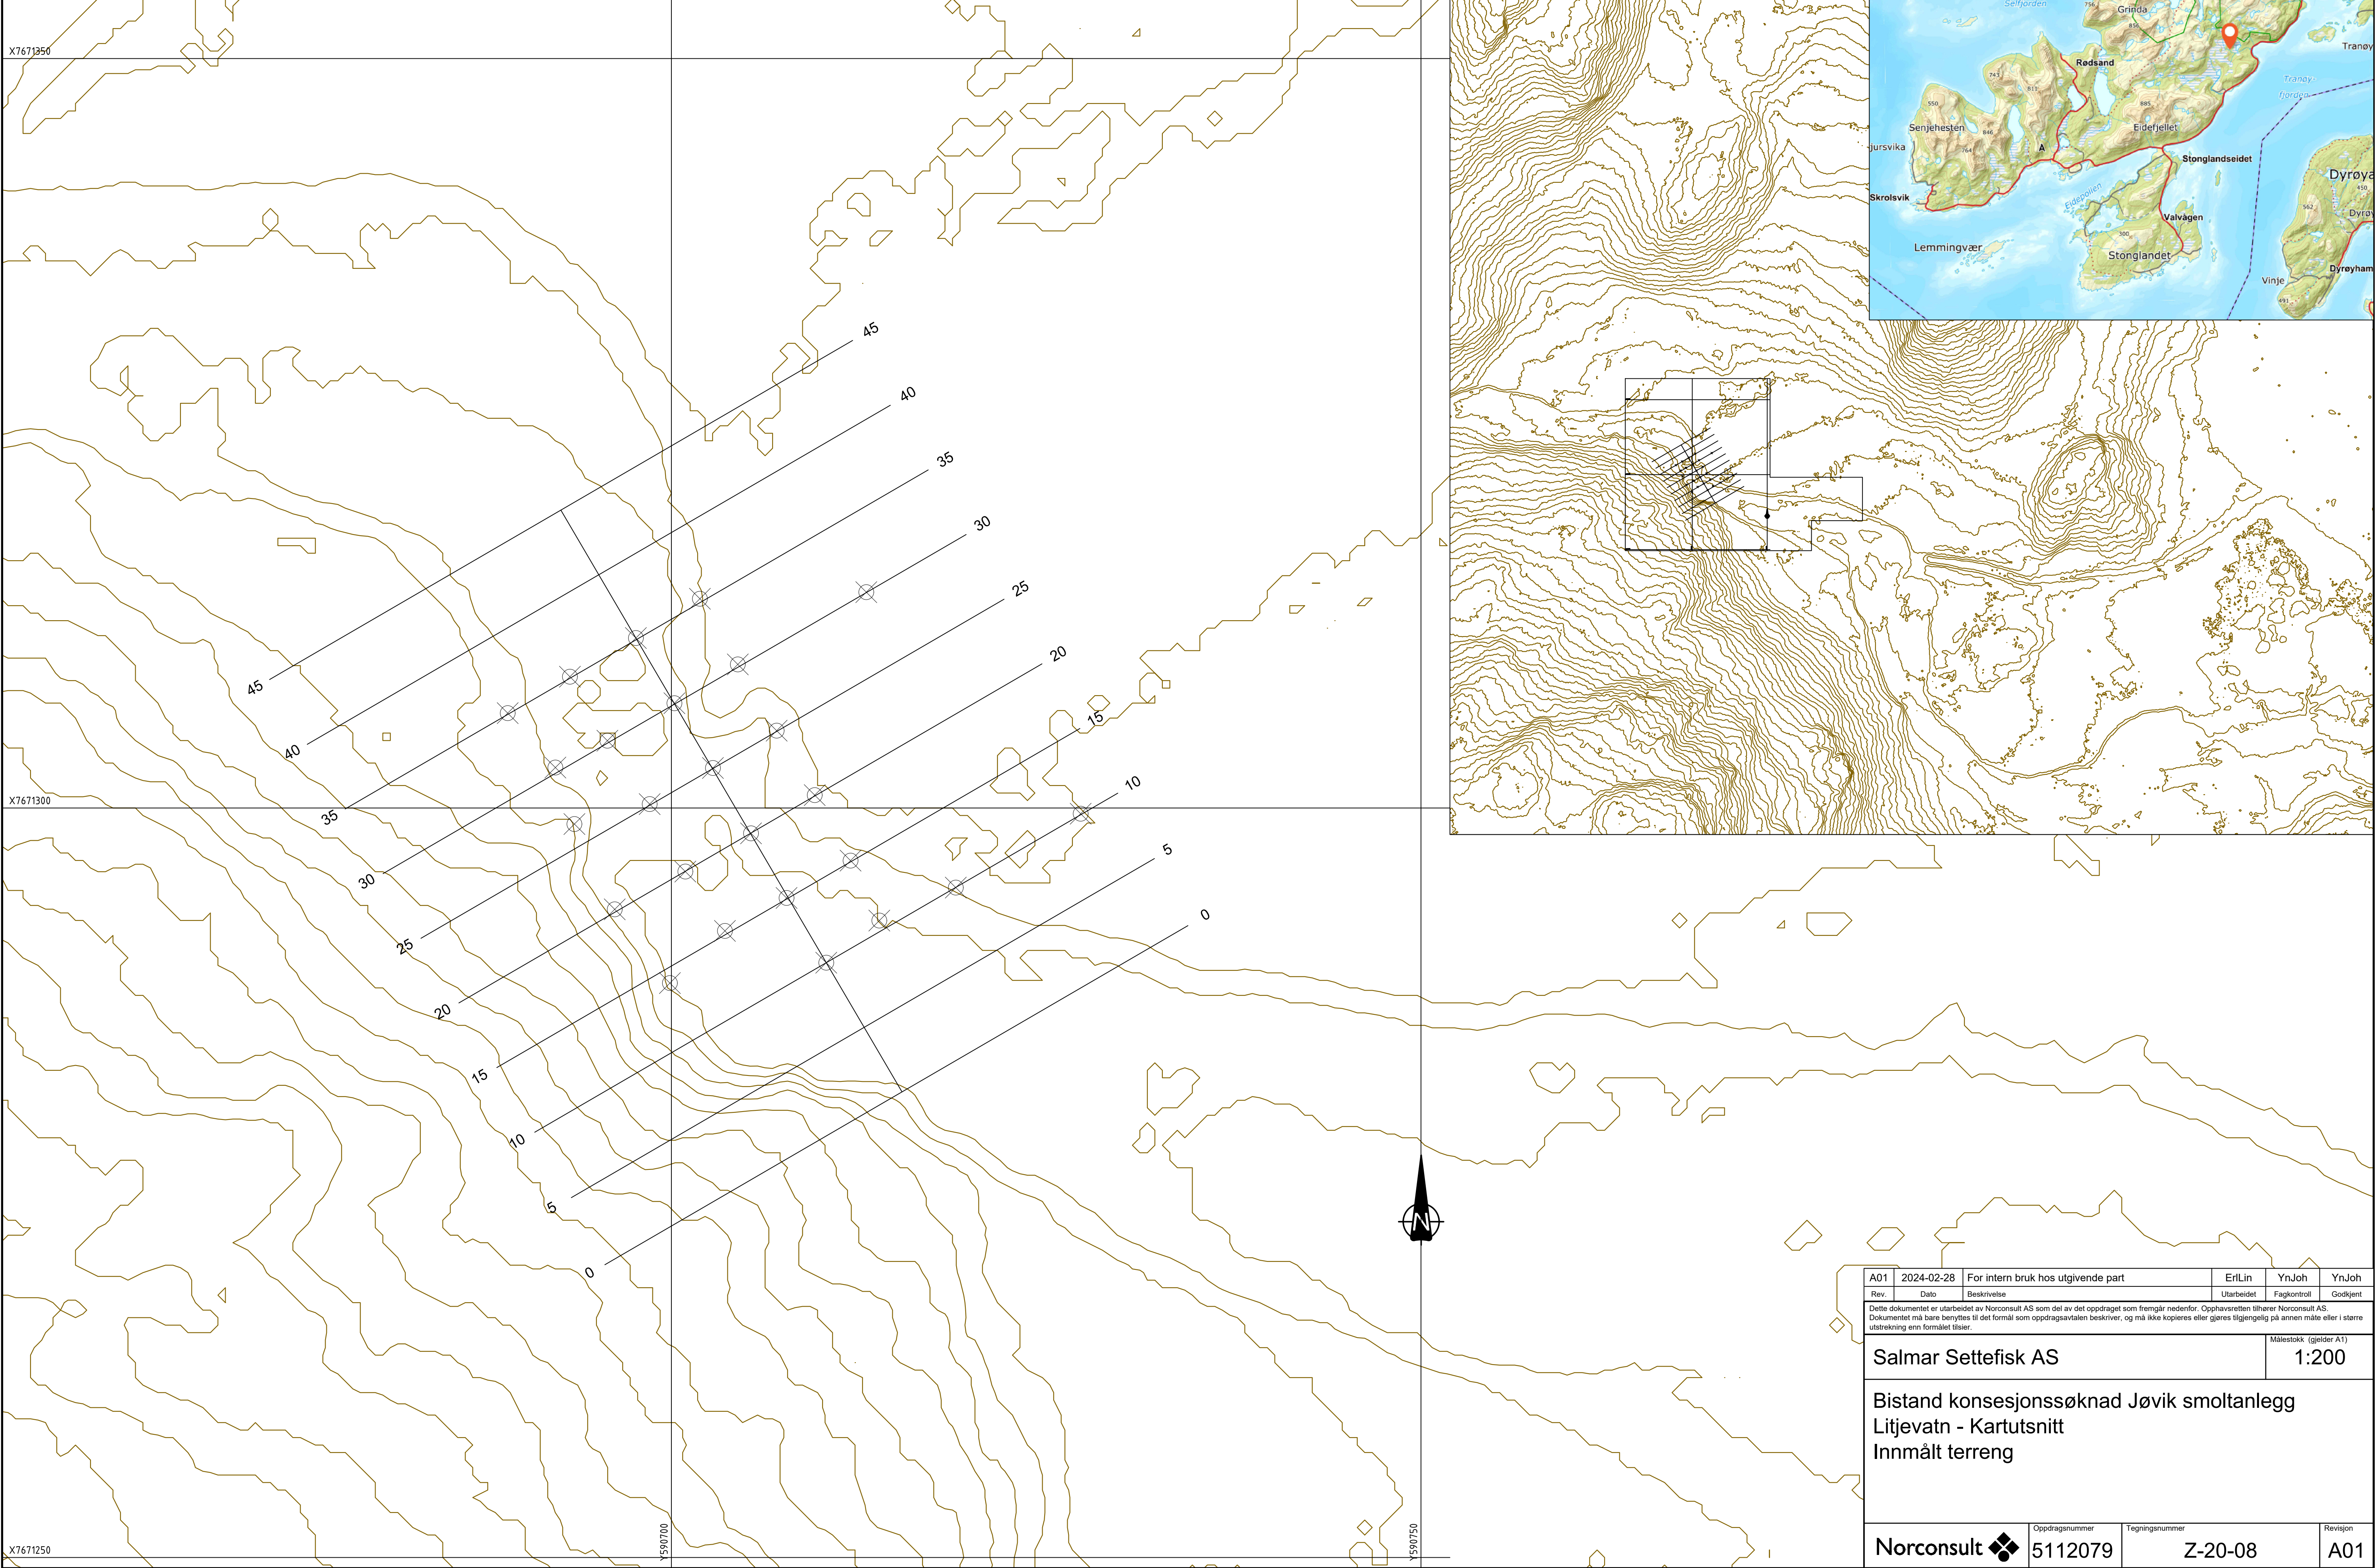

A01	2024-02-28	For intern bruk hos utgivende part	ErlLin	YnJoh	YnJoh
Rov.	Date	Beskrivelse	Utarbeidet	Fagkontroll	Godkjent
Dette dokumentet er utarbeidet av Norconsult AS som del av det oppdraget som fremgår nedenfor. Opphavsretten tilhører Norconsult AS. Dokumentet må bare benyttes til det formål som oppdragsavtalen beskriver, og må ikke kopieres eller gjøres tilgjengelig på annen måte eller i større utstrekning enn formålet tilsier.					
Salmar Settefisk AS				Målestokk (gjelder A1)	
				1:200	
Bistand konsesjonssøknad Jøvik smoltanlegg Litjevatn - Kartutsnitt Innmålt terreng					
Norconsult 		Oppdragsnummer	Tegningsnummer		Revisjon
5112079		Z-20-08		A01	