


"X:\nor\opprodrag\Sogndal\5230552305896\BIM\veg\Arkiv\ILLAY L-10-00-01 Situasjonsplan NVE.dwg - GoHLo - Plottet: 2024-10-14, 15:11:02 LAYOUT = L-10-00-01 - XREF = Lgeom-RIVA, LOmraådeplan_fosshaugane_campus_turveg, a-teiknforklaring, t-situasjonsplan, t-100000ar flaum shape-filer, t-geom, t-skraverte filer alt 2, t-ortofoto, t-kartgrunnlag 2D"

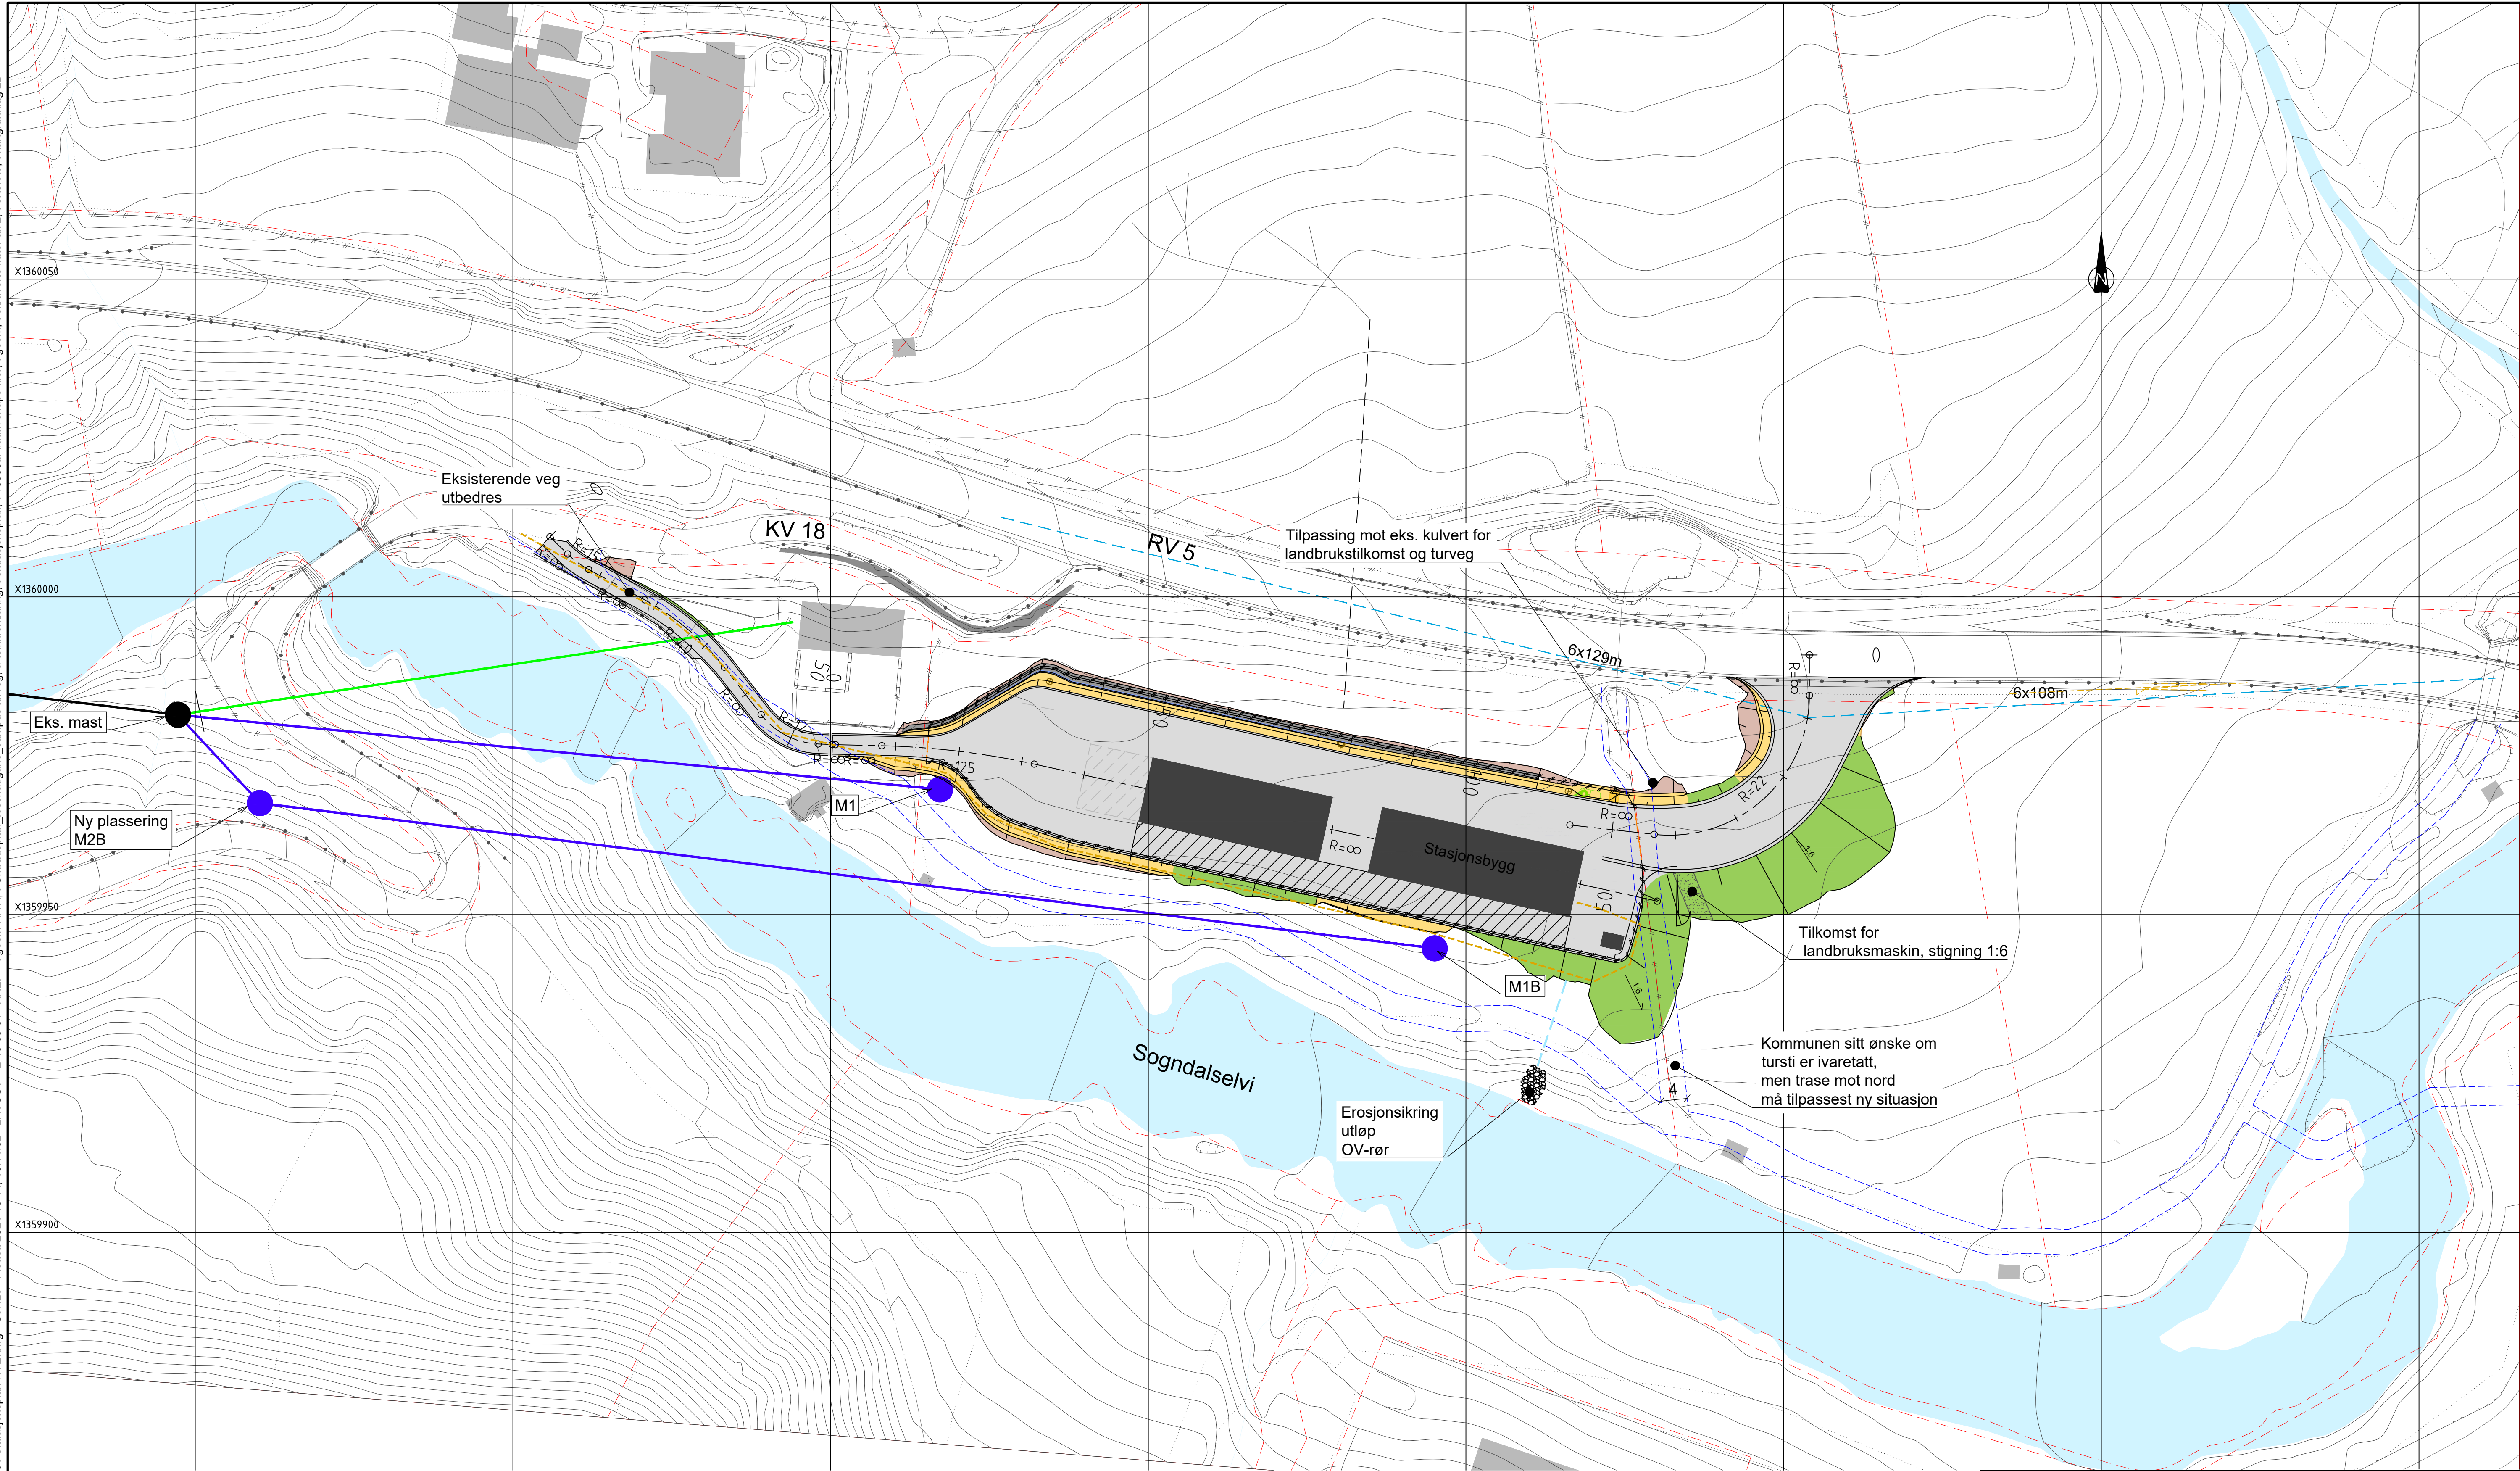

TEIKNFORKLARING

- | | | | | | |
|--|--------------------------|--|-----------------------|--|--|
| | Asfalt og grusareal | | Stasjonsgjærde/ grind | | Senterlinje luftspenn Eksisterende |
| | Natursteinsmur | | Frisikttlinje | | Senterlinje luftspenn rives |
| | Fylling / bakkeplanering | | Rekkverk | | Senterlinje luftspenn ny |
| | Grøft | | Driftsrekkverk | | Mast eksiterande |
| | Jordskjæring - Grasbakke | | Skissert kabeltrasè | | Mast ny |
| | Fjellskjæring | | Trasè OV-grøft | | Formålsgrense frå områdeplan - Turveg (GT) |

E03	2024-10-09	Oppdatert situasjonsplan	GoHLo	KriSvi	MagMoe
E02	2024-09-20	Oppdatert situasjonsplan	KrSvi	GoHLo	MagMoe
E01	2023-12-06	Til NVE behandling	KrSvi	GoHLo	MagMoe
Rev.	Dato	Beskrivelse	Utarbeidet	Fagkontroll	Godkjent
Dette dokumentet er utarbeidet av Norconsult AS som del av det oppdraget som fremgår nedenfor. Opphavsretten tilhører Norconsult AS. Dokumentet må bare benyttes til det formål som oppdragsavtalen beskriver, og må ikke kopieres eller gjøres tilgjengelig på annen måte eller i større utstrekning enn formålet tilsier.					Målestokk (gjelder A1)
Sygnir					1:500
Nye Kvåle transformatorstasjon					
Situasjonsplan					
Norconsult		Oppdragsnummer	Tegningsnummer	Revisjon	
		52305896	L-10-00-01	E03	