


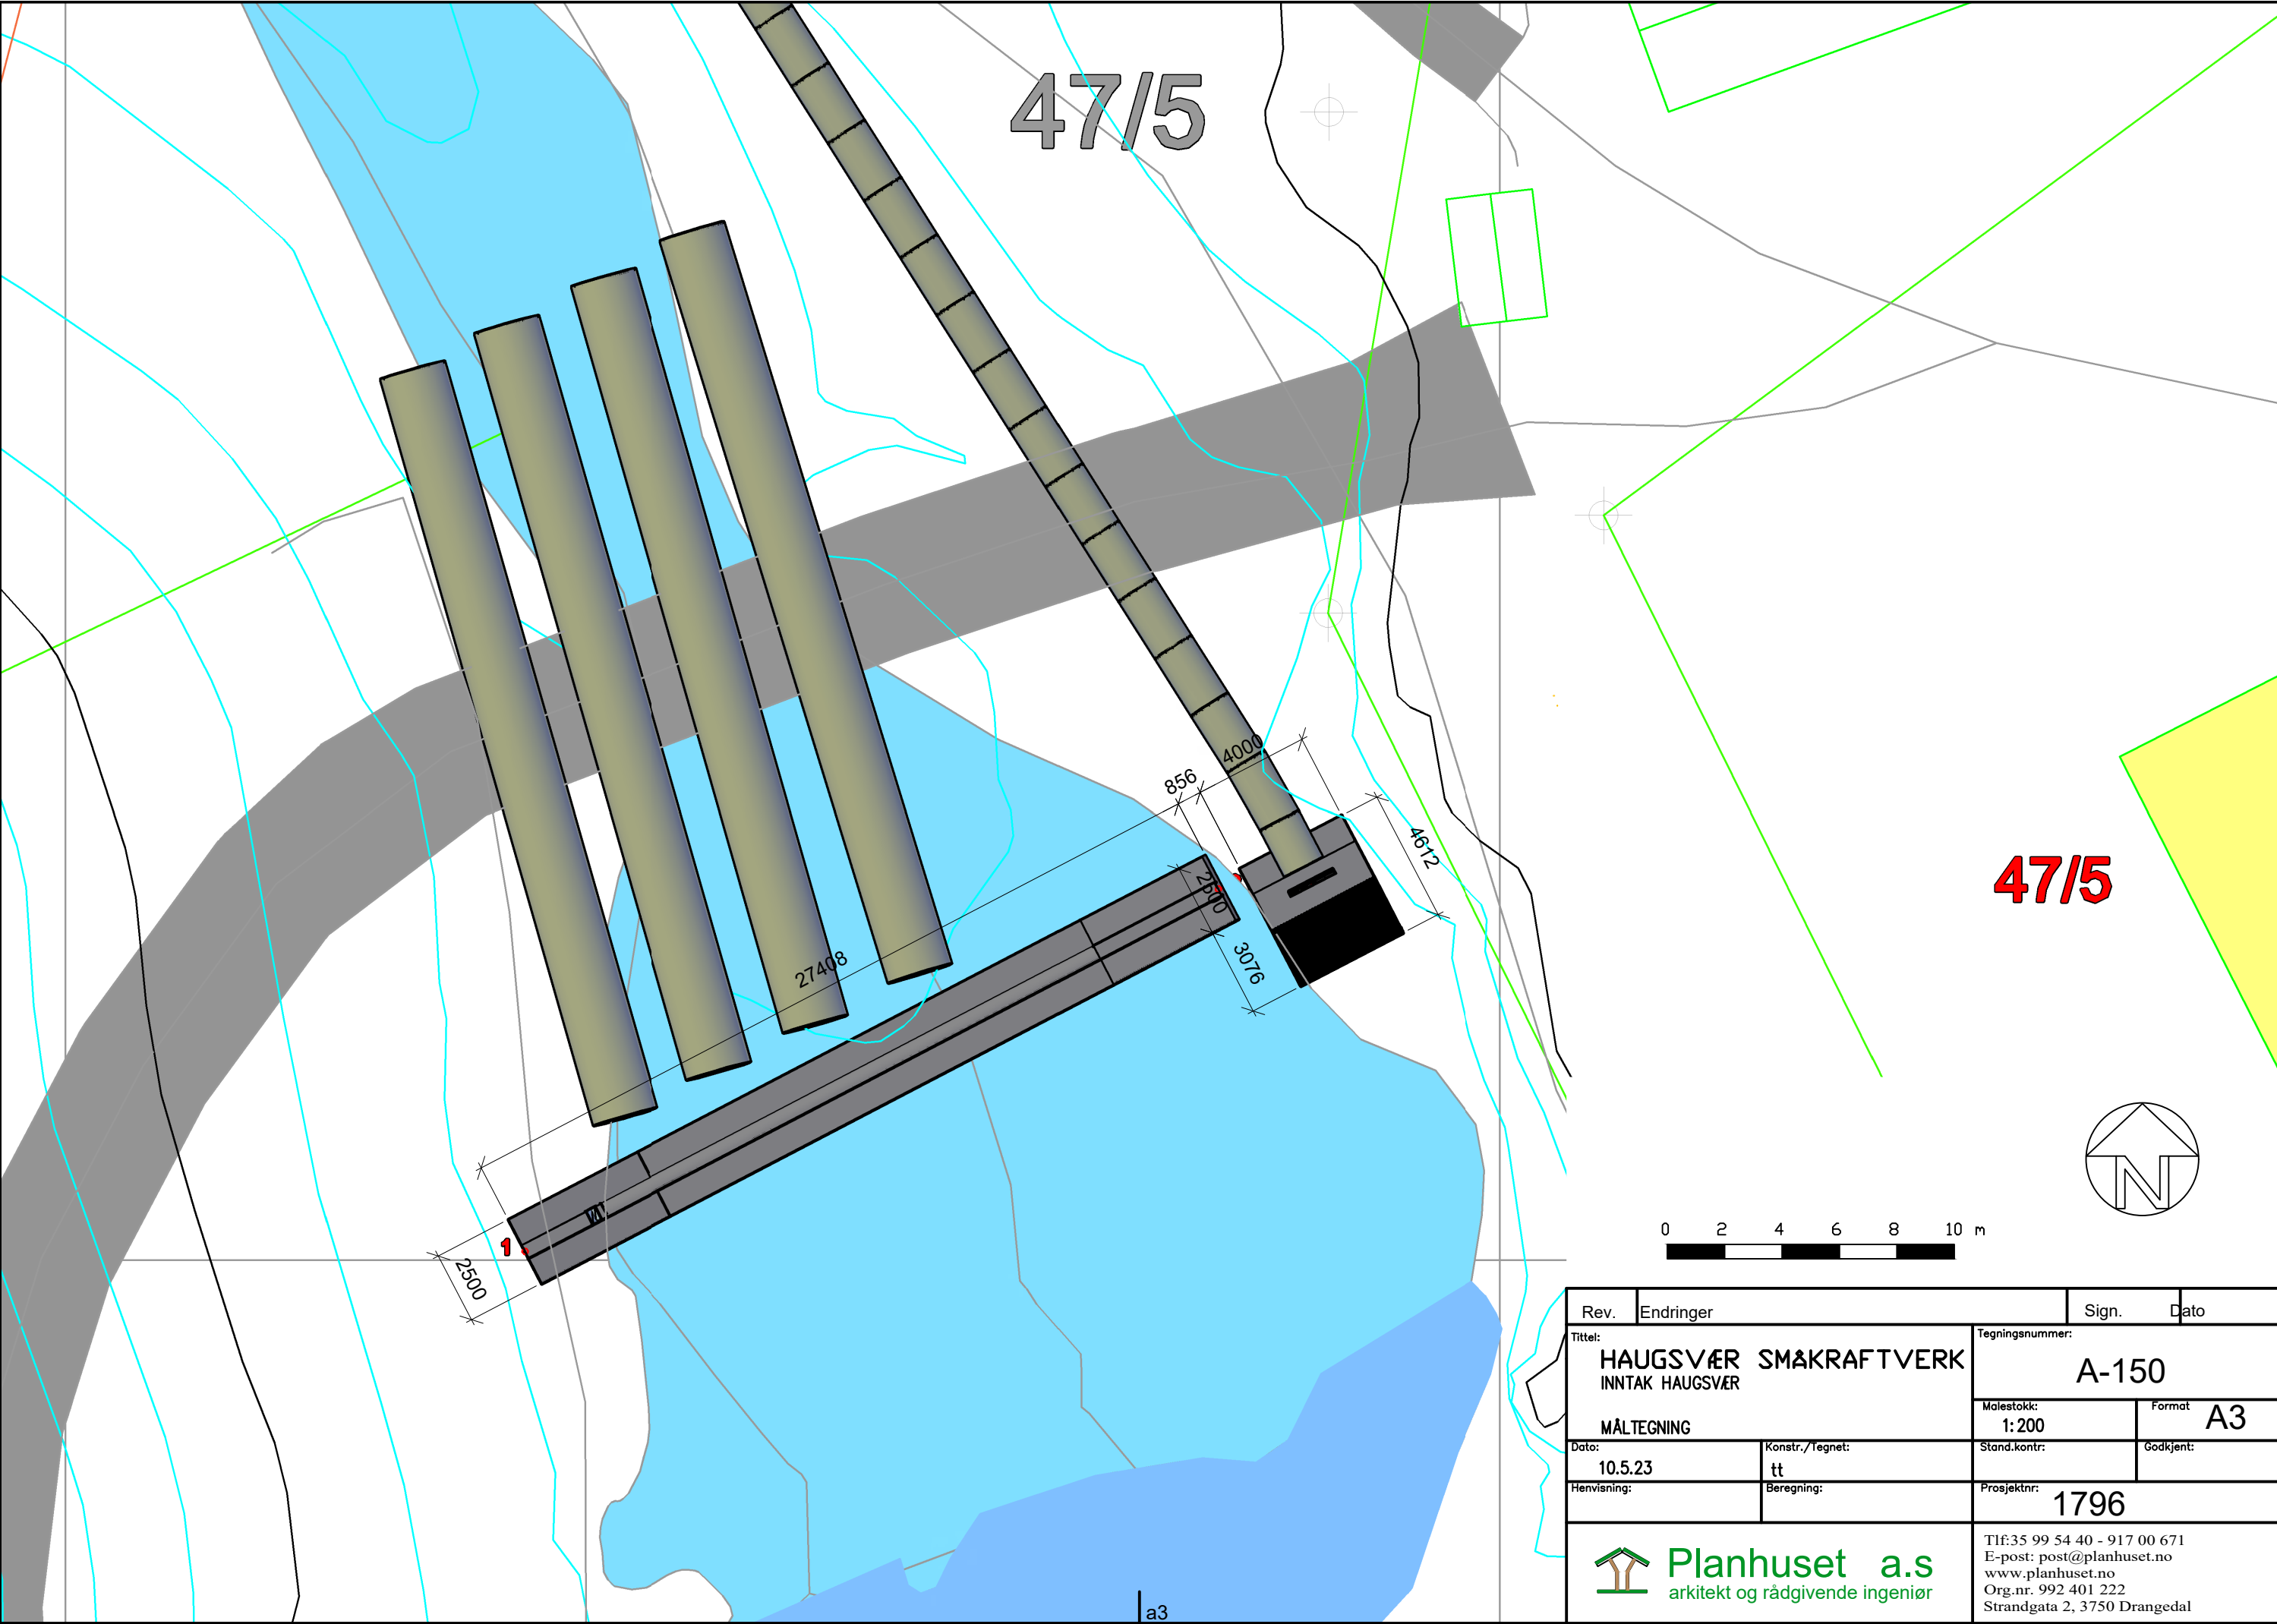

Rev.	Endringer	Sign.	Dato
Tittel: HAUGSVØR SMÅKRAFTVERK INNTAK HAUGSVØR		Tegningsnummer: A-150	
MÅLTEGNING		Målestokk: 1:200	Format A3
Dato: 10.5.23	Konstr./Tegnet: tt	Stand.kontr:	Godkjent:
Henvisning:	Beregning:	Prosjektnr: 1796	
 Planhuset a.s arkitekt og rådgivende ingeniør		Tlf: 35 99 54 40 - 917 00 671 E-post: post@planhuset.no www.planhuset.no Org.nr. 992 401 222 Strandgata 2, 3750 Drangedal	